

DÉPARTEMENT DES ALPES DE HAUTE-PROVENCE

ROUGON








DOSSIER UNITE TOURISTIQUE NOUVELLE UTN




Camping Verdon-Carajuan

Document 2 du dossier UTN / Planches
graphiques du projet



-  Complément végétalisation (essences locale, 1.80 h max), Art UT 13
-  Complément végétalisation (essence locale arbres haute tige)
-  Arbres
-  Cassières
-  Dominante tentes 44 places
-  Dominante caravanes 24 places
-  Camping car 9 places
-  Camp "Jeunes" 5 emplacements
-  "Village" HLL 11 cabanes forestière (1, 2)
-  Limite Zone UT
-  Emplacement PMR CT, CS et MD

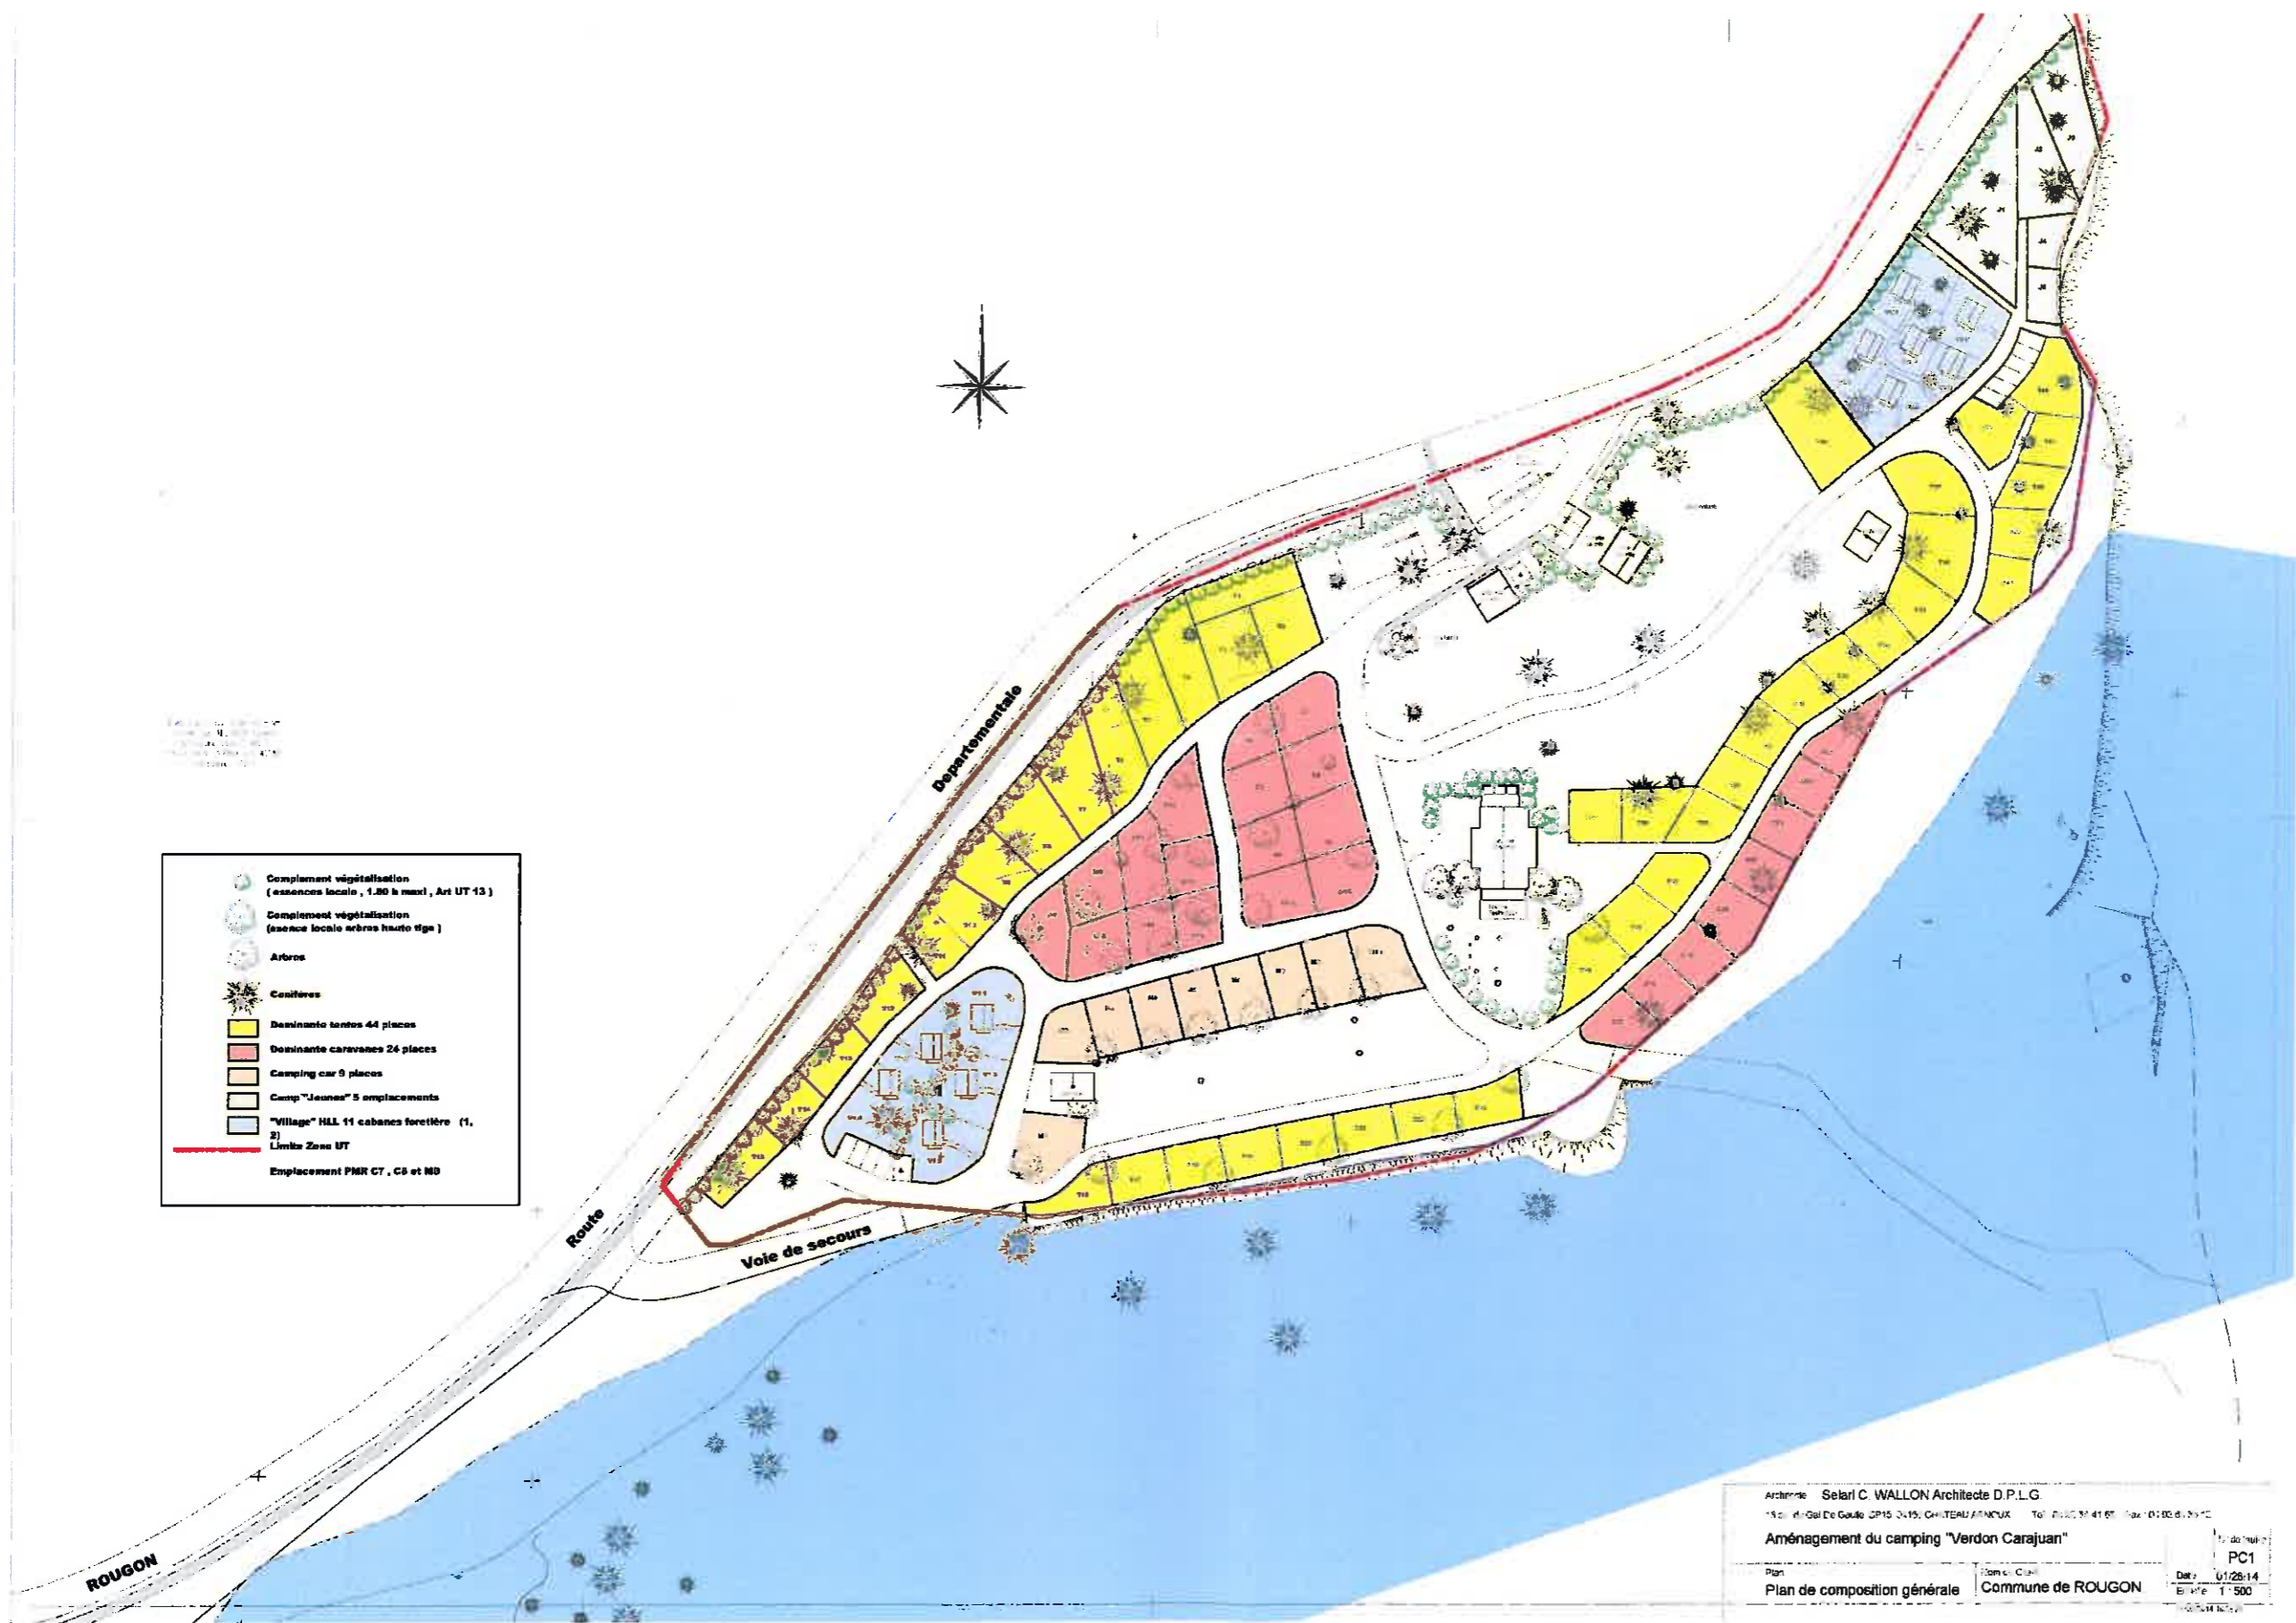

Architecte Selari C. WALLON Architecte D.P.L.G.
 15 rue du Gal De Gaulle CP15 0415 CHATEAUFORT - Tél. 0492 37 41 07 Fax: 0492 37 41 10


Aménagement du camping "Verdon Carajuan"

Plan: Plan de composition générale
 Commune de ROUGON

Échelle: 1:500

Date: 01/28/14

PC1

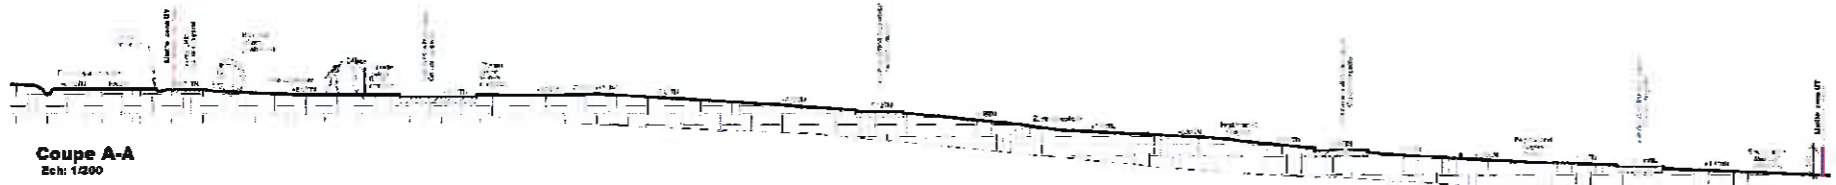


Plan masse projet
Echelle: 1/500

LEGENDE

- Zone d'habitat individuel
- Zone d'habitat collectif
- Zone d'activités
- Zone de services
- Zone de loisirs
- Zone de stationnement
- Zone de circulation
- Zone de voirie
- Zone de végétation
- Zone de protection
- Zone de réhabilitation
- Zone de démolition
- Zone de préservation
- Zone de réaffectation
- Zone de réhabilitation
- Zone de réaffectation


LEGENDE

- Zone d'habitat individuel
- Zone d'habitat collectif
- Zone d'activités
- Zone de services
- Zone de loisirs
- Zone de stationnement
- Zone de circulation
- Zone de voirie
- Zone de végétation
- Zone de protection
- Zone de réhabilitation
- Zone de démolition
- Zone de préservation
- Zone de réaffectation
- Zone de réhabilitation
- Zone de réaffectation

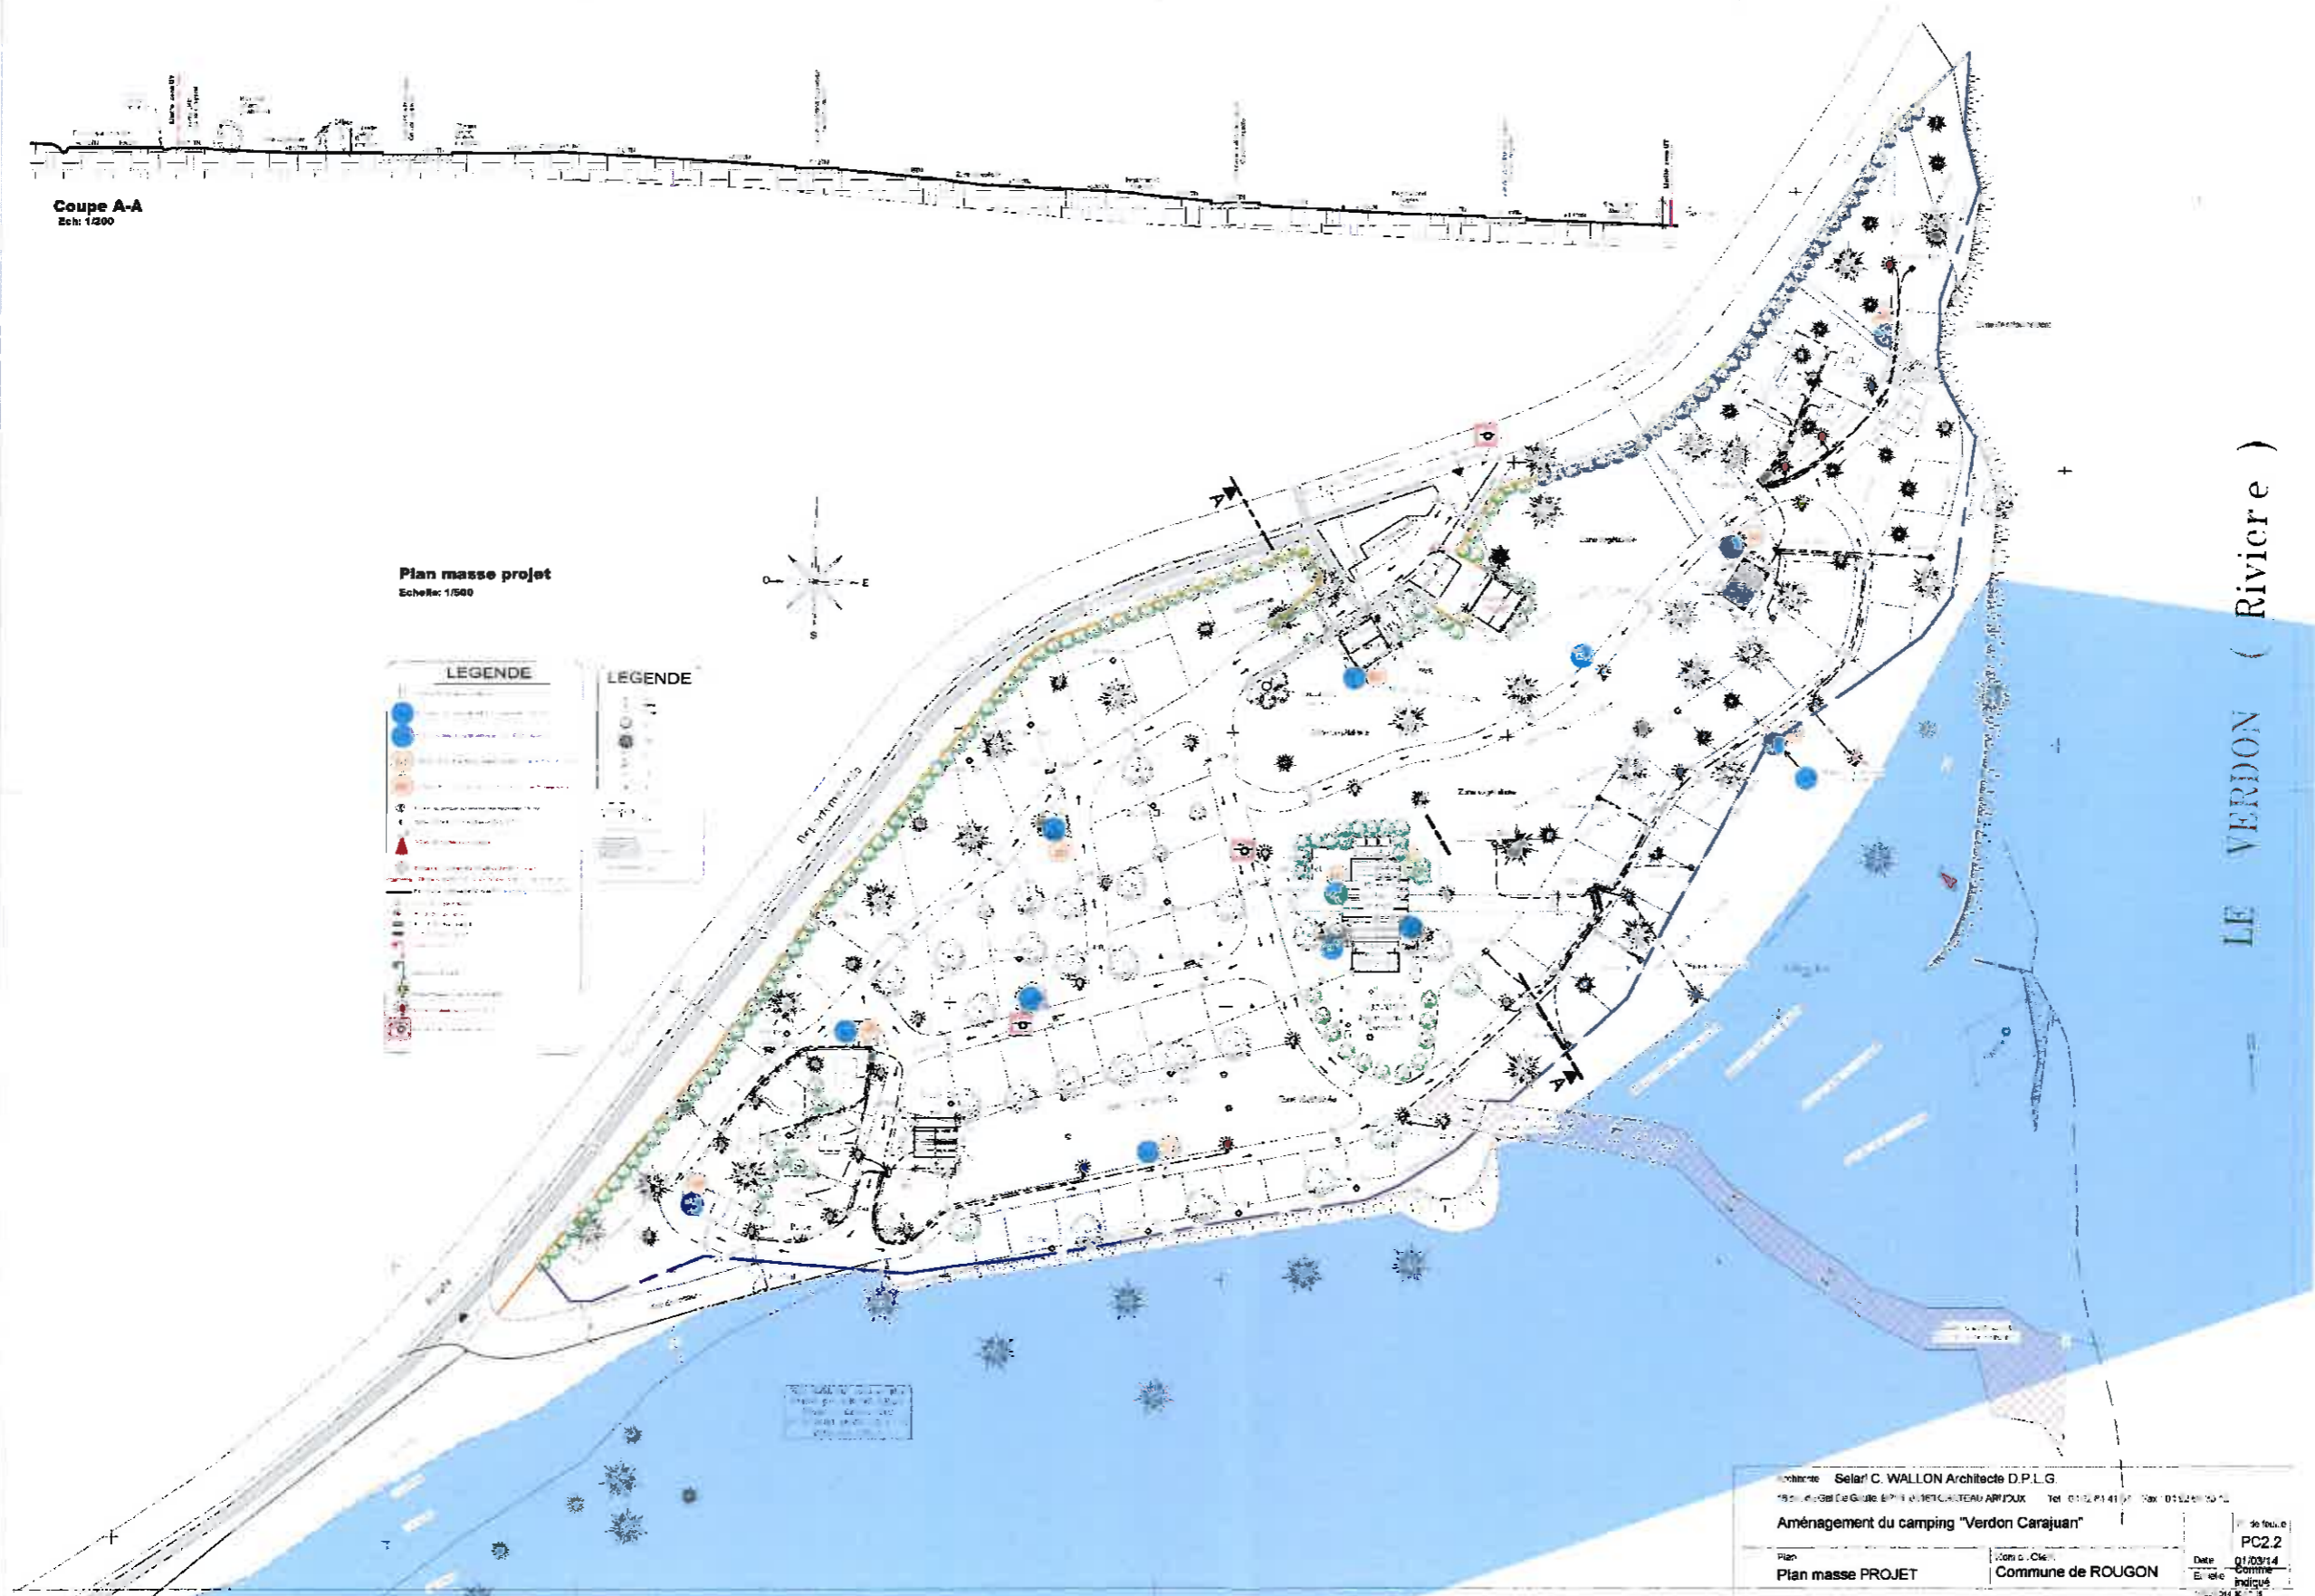

LE VERDON (Rivière)

Architecte : Selar C. WALLON Architecte D.P.L.G.		19, rue de la Gare à 57130 METZLAUSCHEN Tél : 03 87 41 41 01 Fax : 03 87 41 41 02	
Aménagement du camping "Verdon Carajuan"			
Plan	Comm. Client	Date	de feuille
Plan masse PROJET	Commune de ROUGON	01/03/14	PC2.2
		Echelle	comme
			indiqué

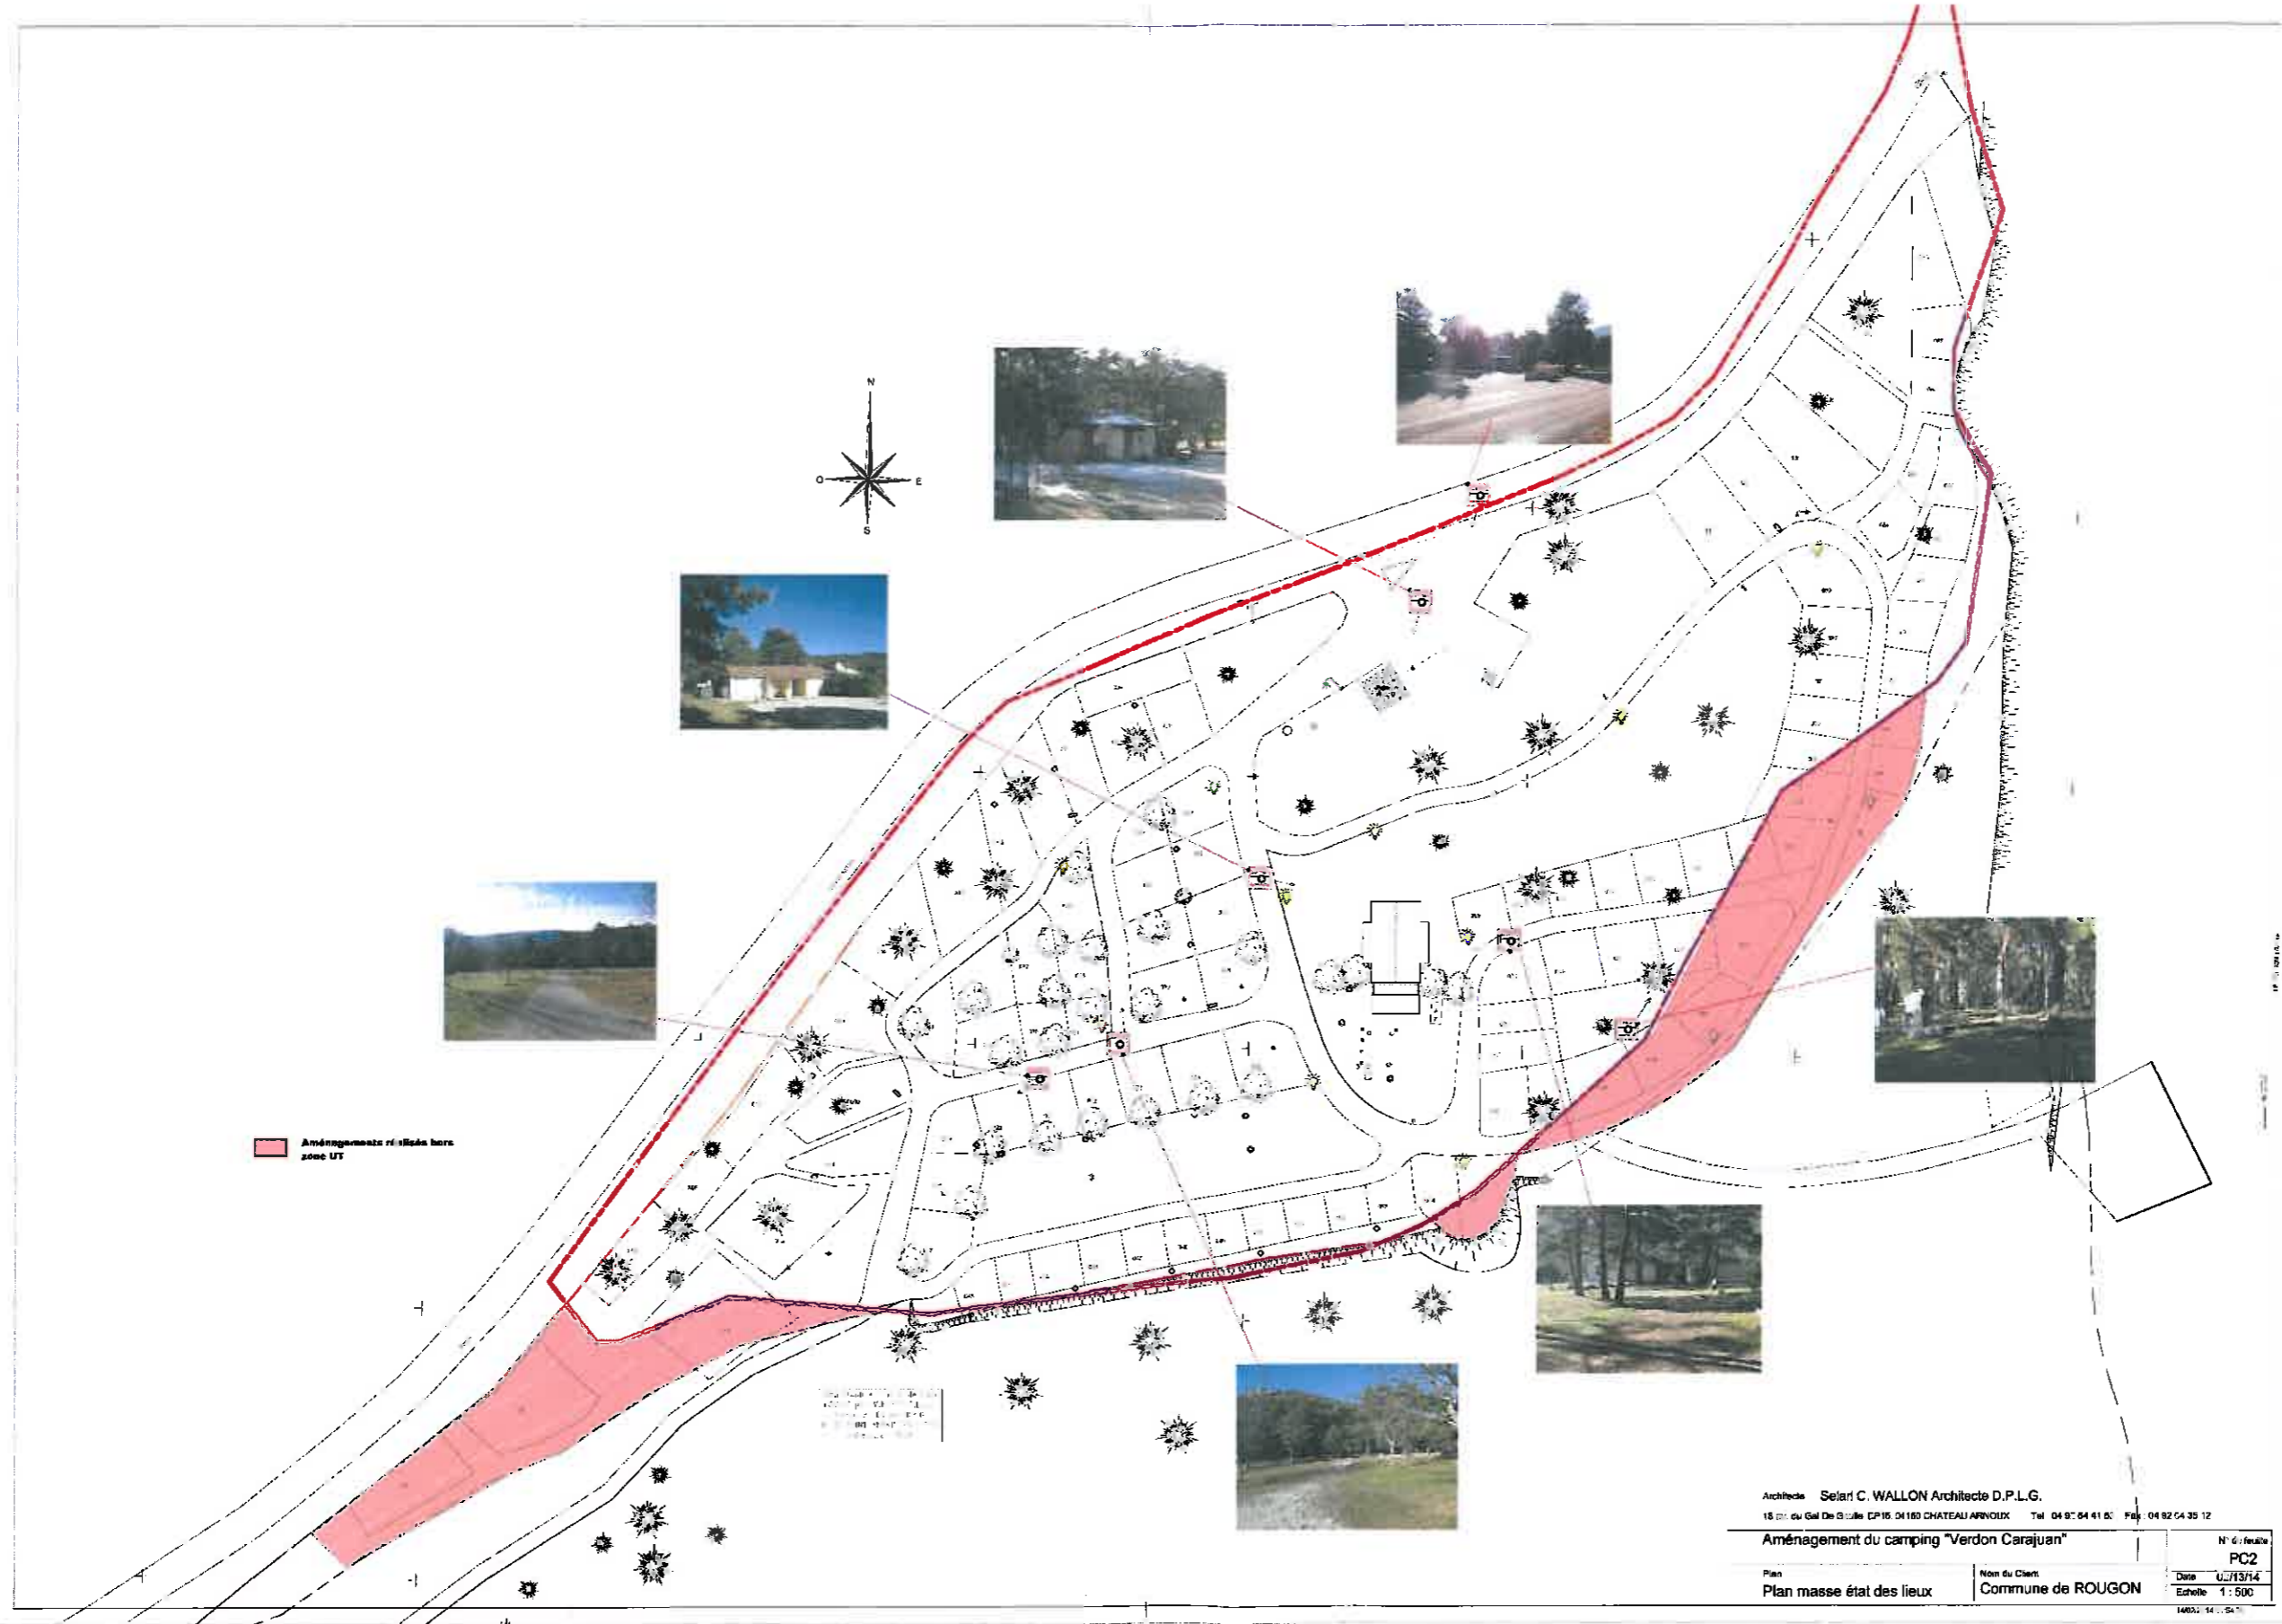

Aménagements réalisés hors zone UT

Architecte Selard C. WALLON Architecte D.P.L.G.
 18 rue du Gal Des Goules EP16 04160 CHATEAU ARNOIX Tél. 04 97 84 41 87 Fax 04 92 54 35 12

Aménagement du camping "Verdon Carajuan"

Plan	Nom du Client	N° de feuille
Plan masse état des lieux	Commune de ROUGON	PC2
		Date 02/13/14
		Echelle 1:500

14833 14 14 14



Etat Existant



Etat projeté

Camping "Verdon Carajuan"
Aménagement accès accueil
Selari Christophe WALLON Architecte d.p.l.g
image non contractuelle



Maître d'ouvrage :
Commune de ROUGON

Projet : Aménagement du
camping "Verdon
Carajuan"
04120 ROUGON

**Insertion
paysagère**

HLL et barbecue

Selari C. Wallon Architecte
D.P.L.G.
Février 2014



Camping "Verdon Carajuan"
Le bloc sanitaire
Selarl Christophe WALLON Architecte d.p.l.g
image non contractuelle

Grandes orientations du projet de requalification

requalification de l'ex-décharge et du délaissé routier en espace naturel et paysager de stationnement (aménagements légers et de qualité) avec panneaux d'information

requalification du délaissé routier traitement des conteneurs à ordures

aménagement d'un cheminement piéton sécurisé et accessible aux personnes à mobilité réduite

arbres de haute tige à conserver et arbres de moyenne tige à planter

espace de stationnement réservé aux personnes à mobilité réduite

aire de pic nique et d'information - sensibilisation sur les ripisylves du Verdon

aménagement de l'entrée du camping
traitement architectural du bâtiment d'accueil et du snack-buvette
déplacement de la cabine téléphonique

accès pompier conservé

ganivelles délimitant le camping de l'espace naturel à préserver

espace naturel préservé zone boisée distincte du camping

