



ETUDE de CAPACITE de SITE


PROJET d'IMMEUBLES d'HABITATION avec ACTIVITES Avenue du Général Garbay 06210 - MANDELIEU

24 juin 2014


D'HAUTESERRE
ARCHITECTE

1 Bd Paul Doumer
06100 E. CANNES
Tel : 04 92 18 38 35
Fax : 04 92 18 38 30



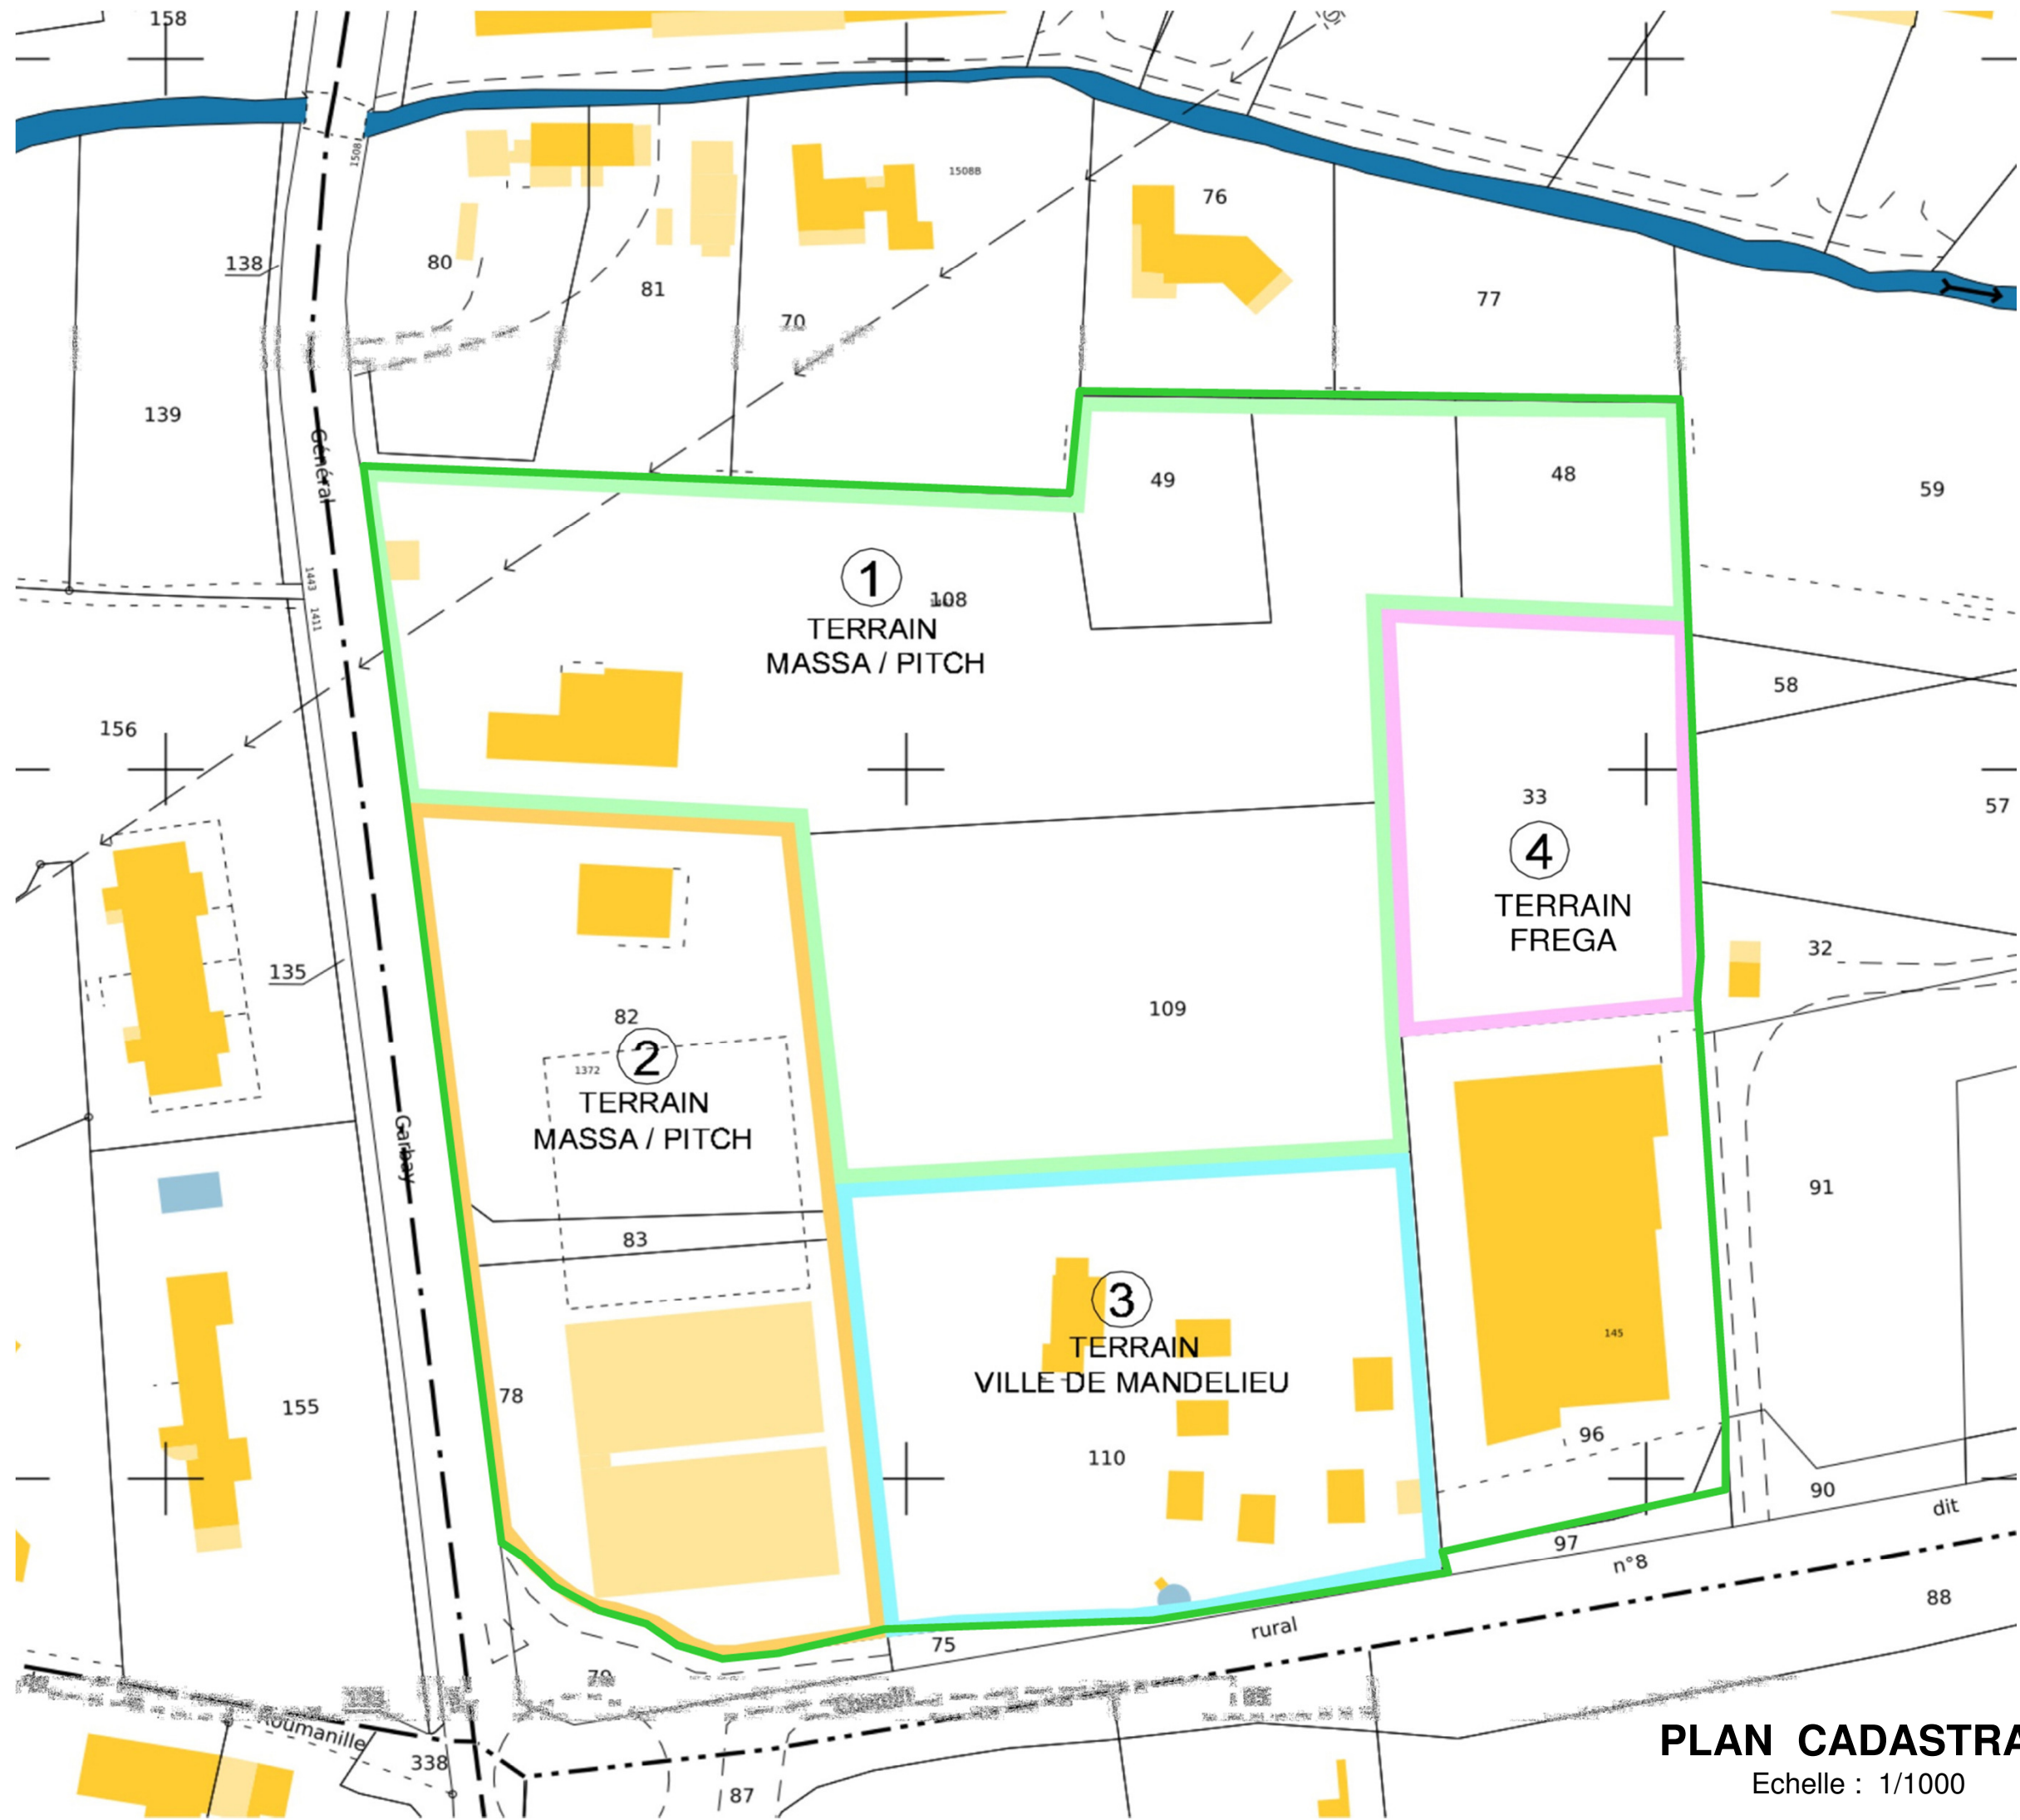

PLAN CADASTRAL
Echelle : 1/1000

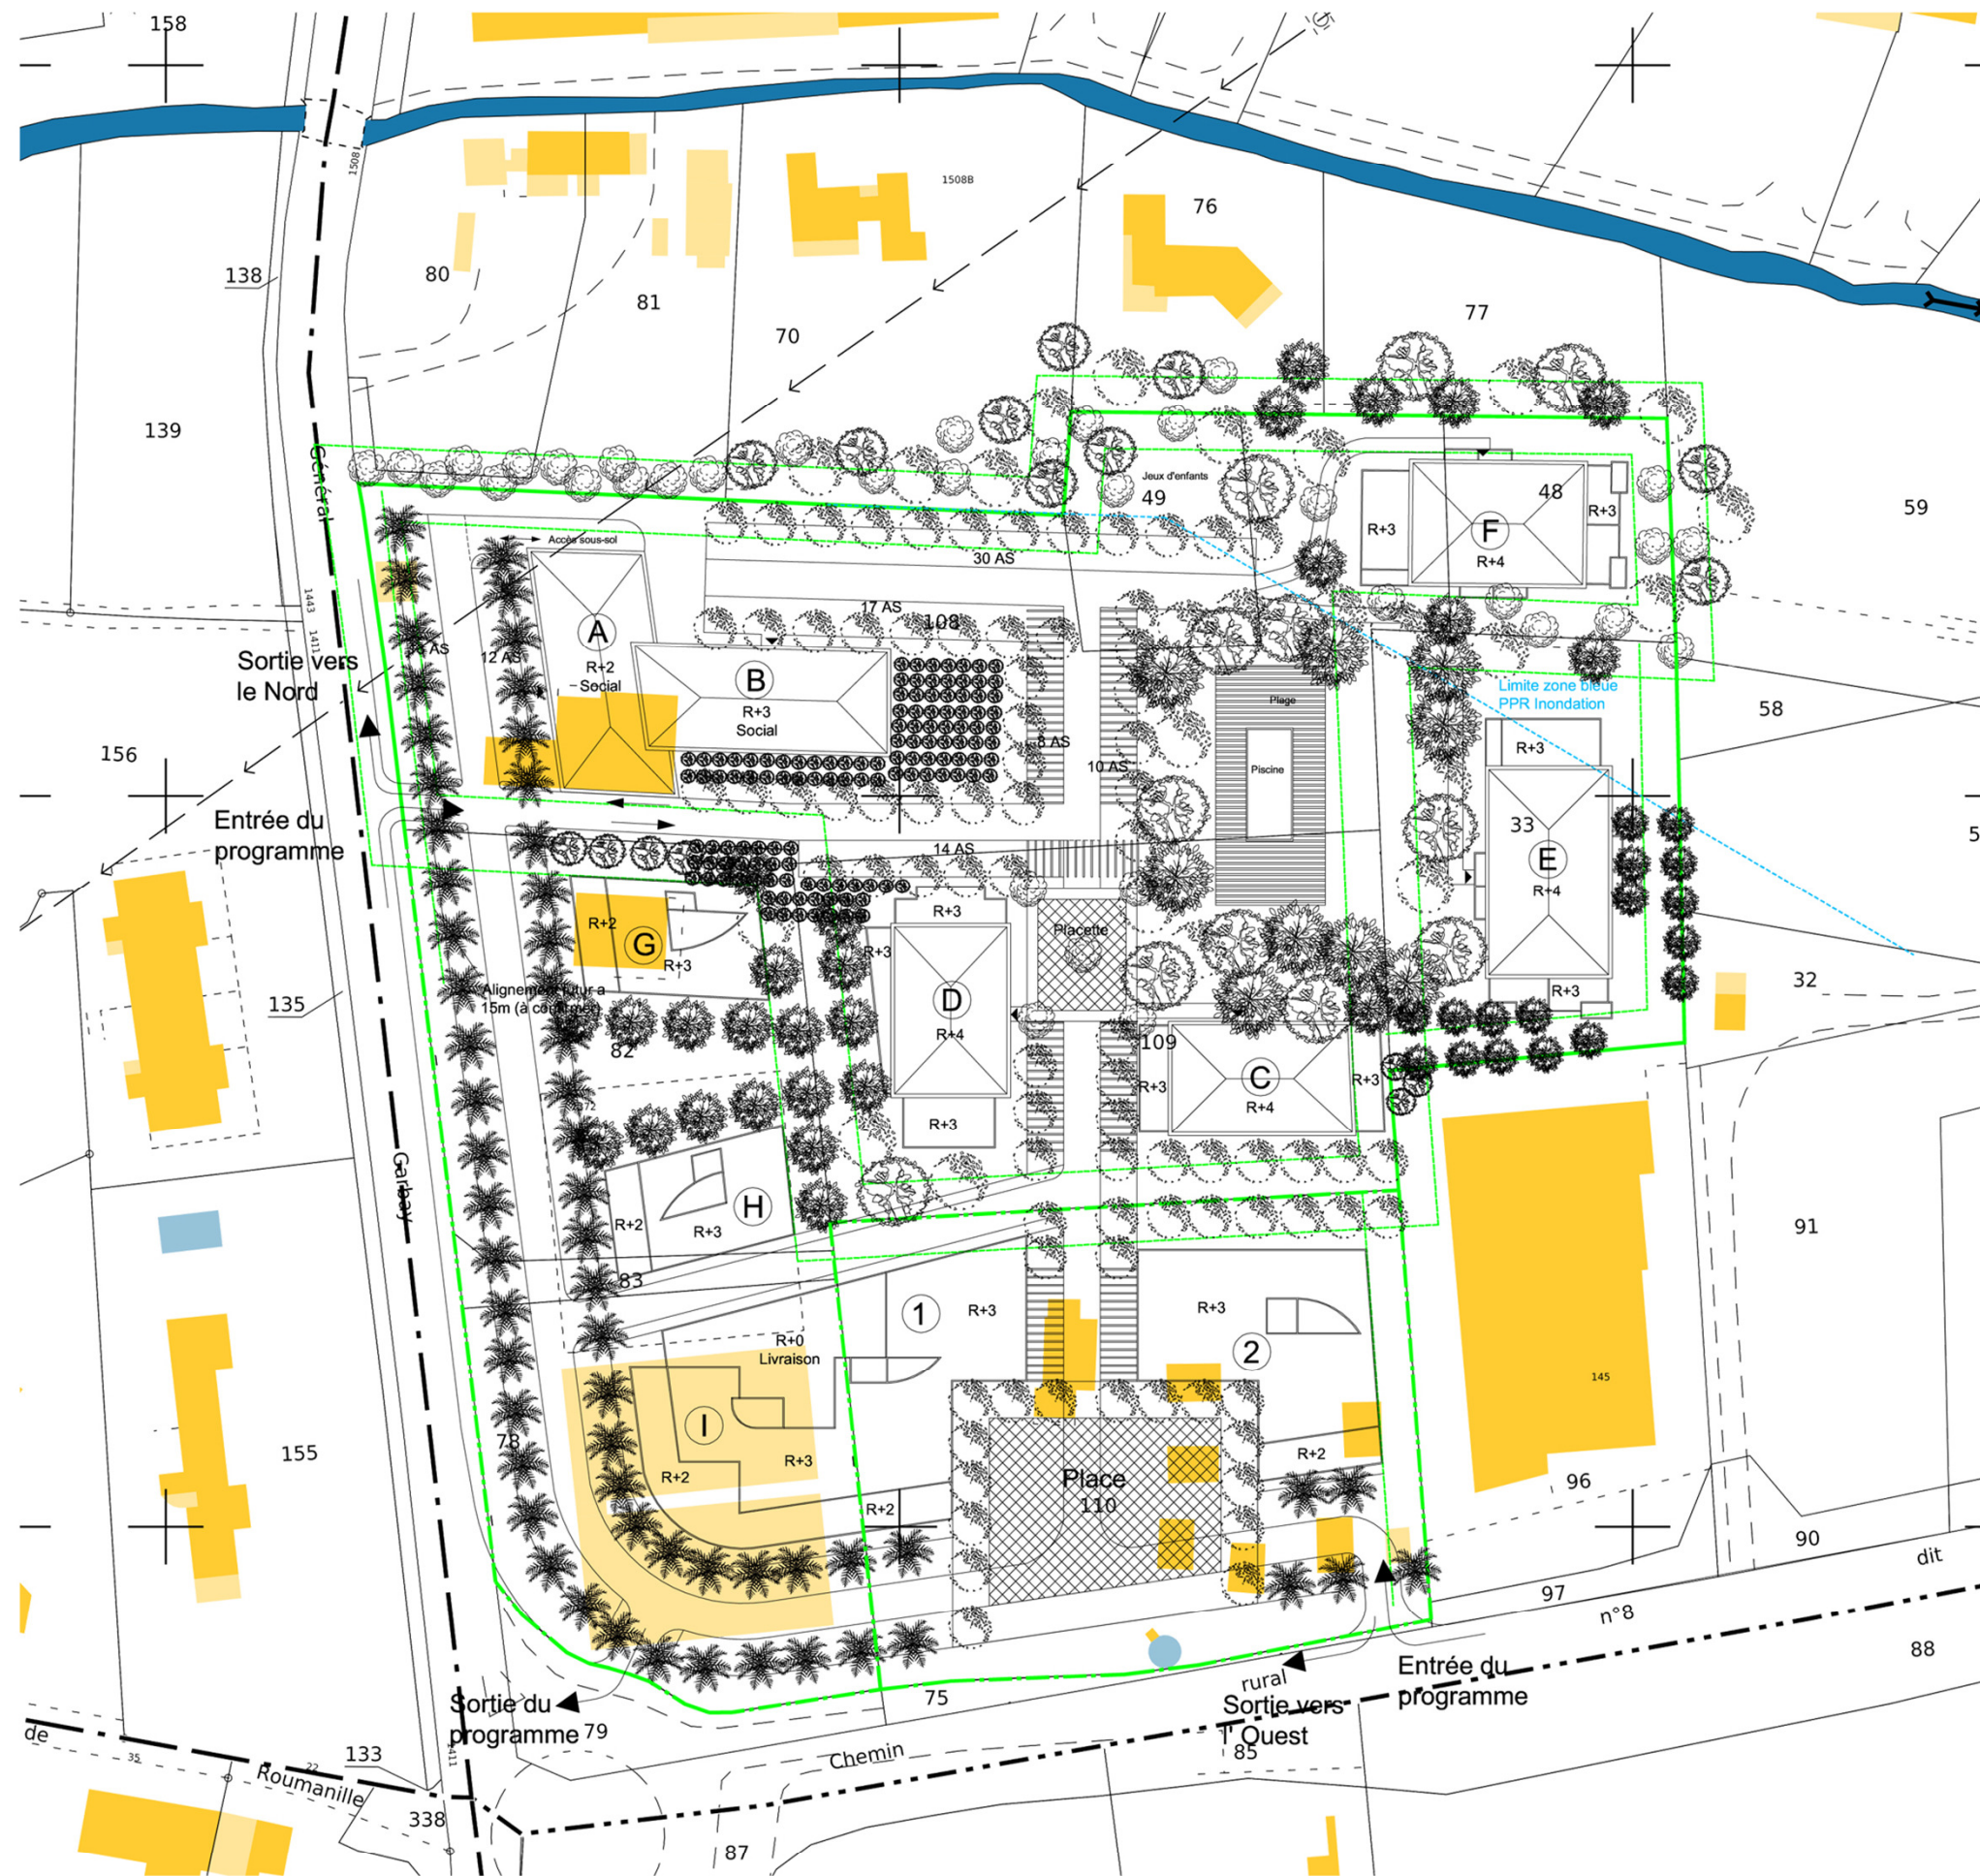

Plan de masse

Echelle : 1/1000



R+2 + attique (R+3) en périphérie
 R+3 + attique (R+4) en partie centrale

Plan de masse paysager
 Echelle : 1/1000



Photo aérienne
Etat des lieux



Photo aérienne
Photomontage



Façade masse intérieure Ouest

Echelle : 1/500



Perspective