




Inscription du projet dans son environnement – Vues de l'existant

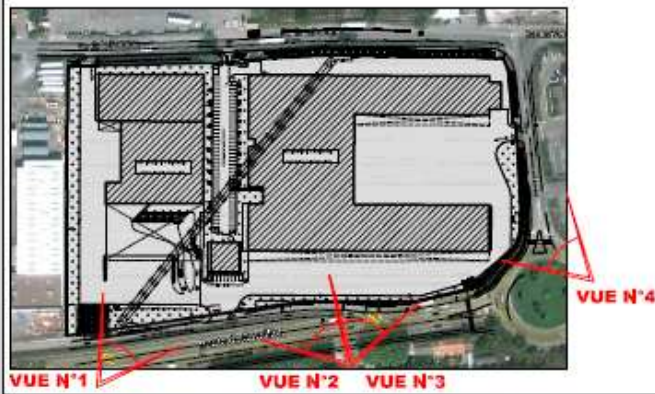

PLAN DE MASSE EXISTANT - REPÉRAGE DES PHOTOS - ÉCHELLE: 1/4000



Route Départementale N°99 13 750 - PLAN D'ORGON  rue Charles de Gaulle • LANVALLAY B.P. 74147 22104 DINAN cedex Tel: 02.96.39.18.37 • Fax: 02.96.85.37.99 E-MAIL: contact@cobl-ea.com ARCHITECTE :	DESCRIPTION DU DOCUMENT : PHOTOGRAPHIES DU SITE ACTUEL ENVIRONNEMENT PROCHE	REF. PIECE : PAGE 4 REF. COBI : 14.128	C.D.A.C. DATE: 17.09.2014 DESS : S.V.
	Ce plan est notre propriété exclusive et ne peut être communiqué, reproduit ou exécuté sans notre autorisation		





VUE N°5



VUE N°6



VUE N°7

PLAN DE MASSE EXISTANT - REPÉRAGE DES PHOTOS - ÉCHELLE: 1/4000



Route Départementale N°99 13 750 - PLAN D'ORGON		DESCRIPTION DU DOCUMENT : PHOTOGRAPHIES DU SITE ACTUEL ENVIRONNEMENT PROCHE	REF. PIECE : PAGE 5 ECHELLE : DATE : 17.09.2014 DESS : S.V.	C.D.A.C. REF. COBI : 14.128
ARCHITECTE :  rue Charles de Gaulle • LANVALLAY B.P. 74147 22104 DINAN cedex Tél: 02.96.39.19.37 • Fax: 02.96.85.37.99 E-MAIL: contact@cobi-ea.com		Ce plan est notre propriété exclusive et ne peut être communiqué, reproduit ou exécuté sans notre autorisation		




VUE N°8



VUE N°9

PLAN DE MASSE EXISTANT - REPÉRAGE DES PHOTOS - ÉCHELLE: 1/ 5000

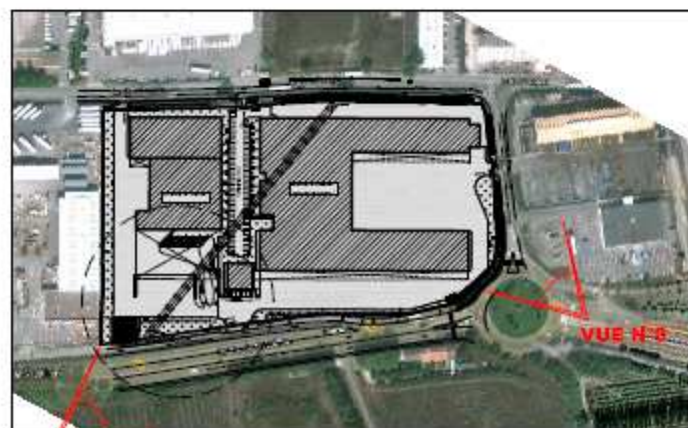

VUE N°9

Route Départementale N°99 13 750 - PLAN D'ORGON  ARCHITECTE :	DESCRIPTION DU DOCUMENT : PHOTOGRAPHIES DU SITE ACTUEL ENVIRONNEMENT LOINTAIN	REF. PIECE : PAGE 6	C.D.A.C.
		ECHELLE :	DATE : 17,09,2014 DESS : S.V.
		REF. COBI : 14.128	

Ce plan est notre propriété exclusive et ne peut être communiqué, reproduit ou exécuté sans notre autorisation



VUE N°10

PLAN DE MASSE EXISTANT - REPÉRAGE DES PHOTOS - ÉCHELLE: 1/ 5000




Route Départementale N°99 13 750 - PLAN D'ORGON  rue Charles de Gaulle - LANVALLAY B.P. 74147 22104 DINAN cedex Tél: 02,96,35,16,37 • Fax: 02,96,65,37,99 E-MAIL: contact@cobi-sa.com ARCHITECTE :	DESCRIPTION DU DOCUMENT : PHOTOGRAPHIE AÉRIENNE DU SITE ACTUEL		REF. PIECE : PAGE 7	C.D.A.C.
	REF. COBI : 14.128	ECHELLE :	DATE : 17,09,2014 DESS : S.V.	

Ce plan est notre propriété exclusive et ne peut être communiqué, reproduit ou exécuté sans notre autorisation



PLAN DE MASSE EXISTANT - REPÉRAGE DES PHOTOS - ÉCHELLE: 1/ 5000

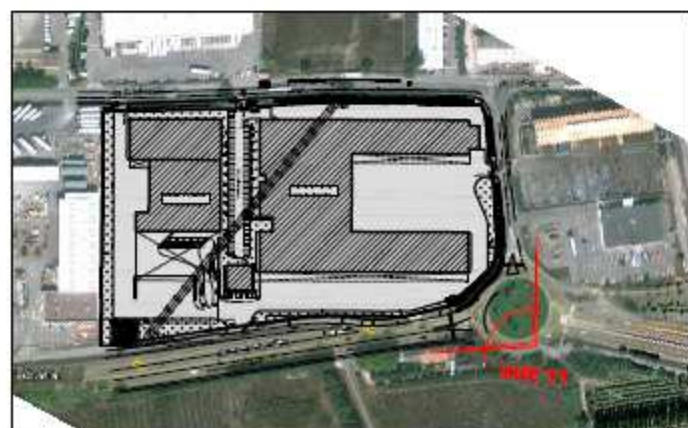

 ARCHITECTE :	Route Départementale N°99 13 750 - PLAN D'ORGON rue Charles de Gaulle • LANVALLAY B.P. 74147 22104 DINAN cedex Tél: 02.96.39.19.37 • Fax: 02.96.85.37.99 E-MAIL: contact@cobi-ea.com	DESCRIPTION DU DOCUMENT : PHOTOGRAPHIE AÉRIENNE DU SITE ACTUEL	REF. PIECE : PAGE 8 REF. COBI : 14.128	C.D.A.C. DATE : 17.09.2014 DESS : S.V.
	Ce plan est notre propriété exclusive et ne peut être communiqué, reproduit ou exécuté sans notre autorisation			