


CONSTRUCTION D'UNE SERRE AGRICOLE AVEC TOITURE PHOTOVOLTAÏQUE | PROJET CHABERT – COMMUNE DE MALLEMORT 13370 | ÉCHELLE 1/2000° | PC 2 | PLAN DE MASSE DES CONSTRUCTIONS

BÉNÉFICIAIRE EARL DOMAINE SAINT VINCENT
REPRÉSENTÉE PAR M.CHABERT
MALLEMORT 13370 BOUCHES-DU-RHÔNE
QUARTIER LES PALUDS

MAÎTRE D'OUVRAGE TENERGIE DEVELOPPEMENT
BAT A, ARTEPARC DE MEYREUIL 13590 MEYREUIL
TÉL 04 42 28 25 97 / FAX 04 42 51 32 71
WWW.TENERGIE.FR

MAÎTRE D'ŒUVRE MATTHIEU PLACE – ARCHITECTE DESA
9 RUE DE LA GUADELOUPE 13006 MARSEILLE
TÉL 09 73 10 40 73 / PORT 06 84 75 73 49
MP@MATTHIEUPLACE.COM

AVRIL
2015 **PC**

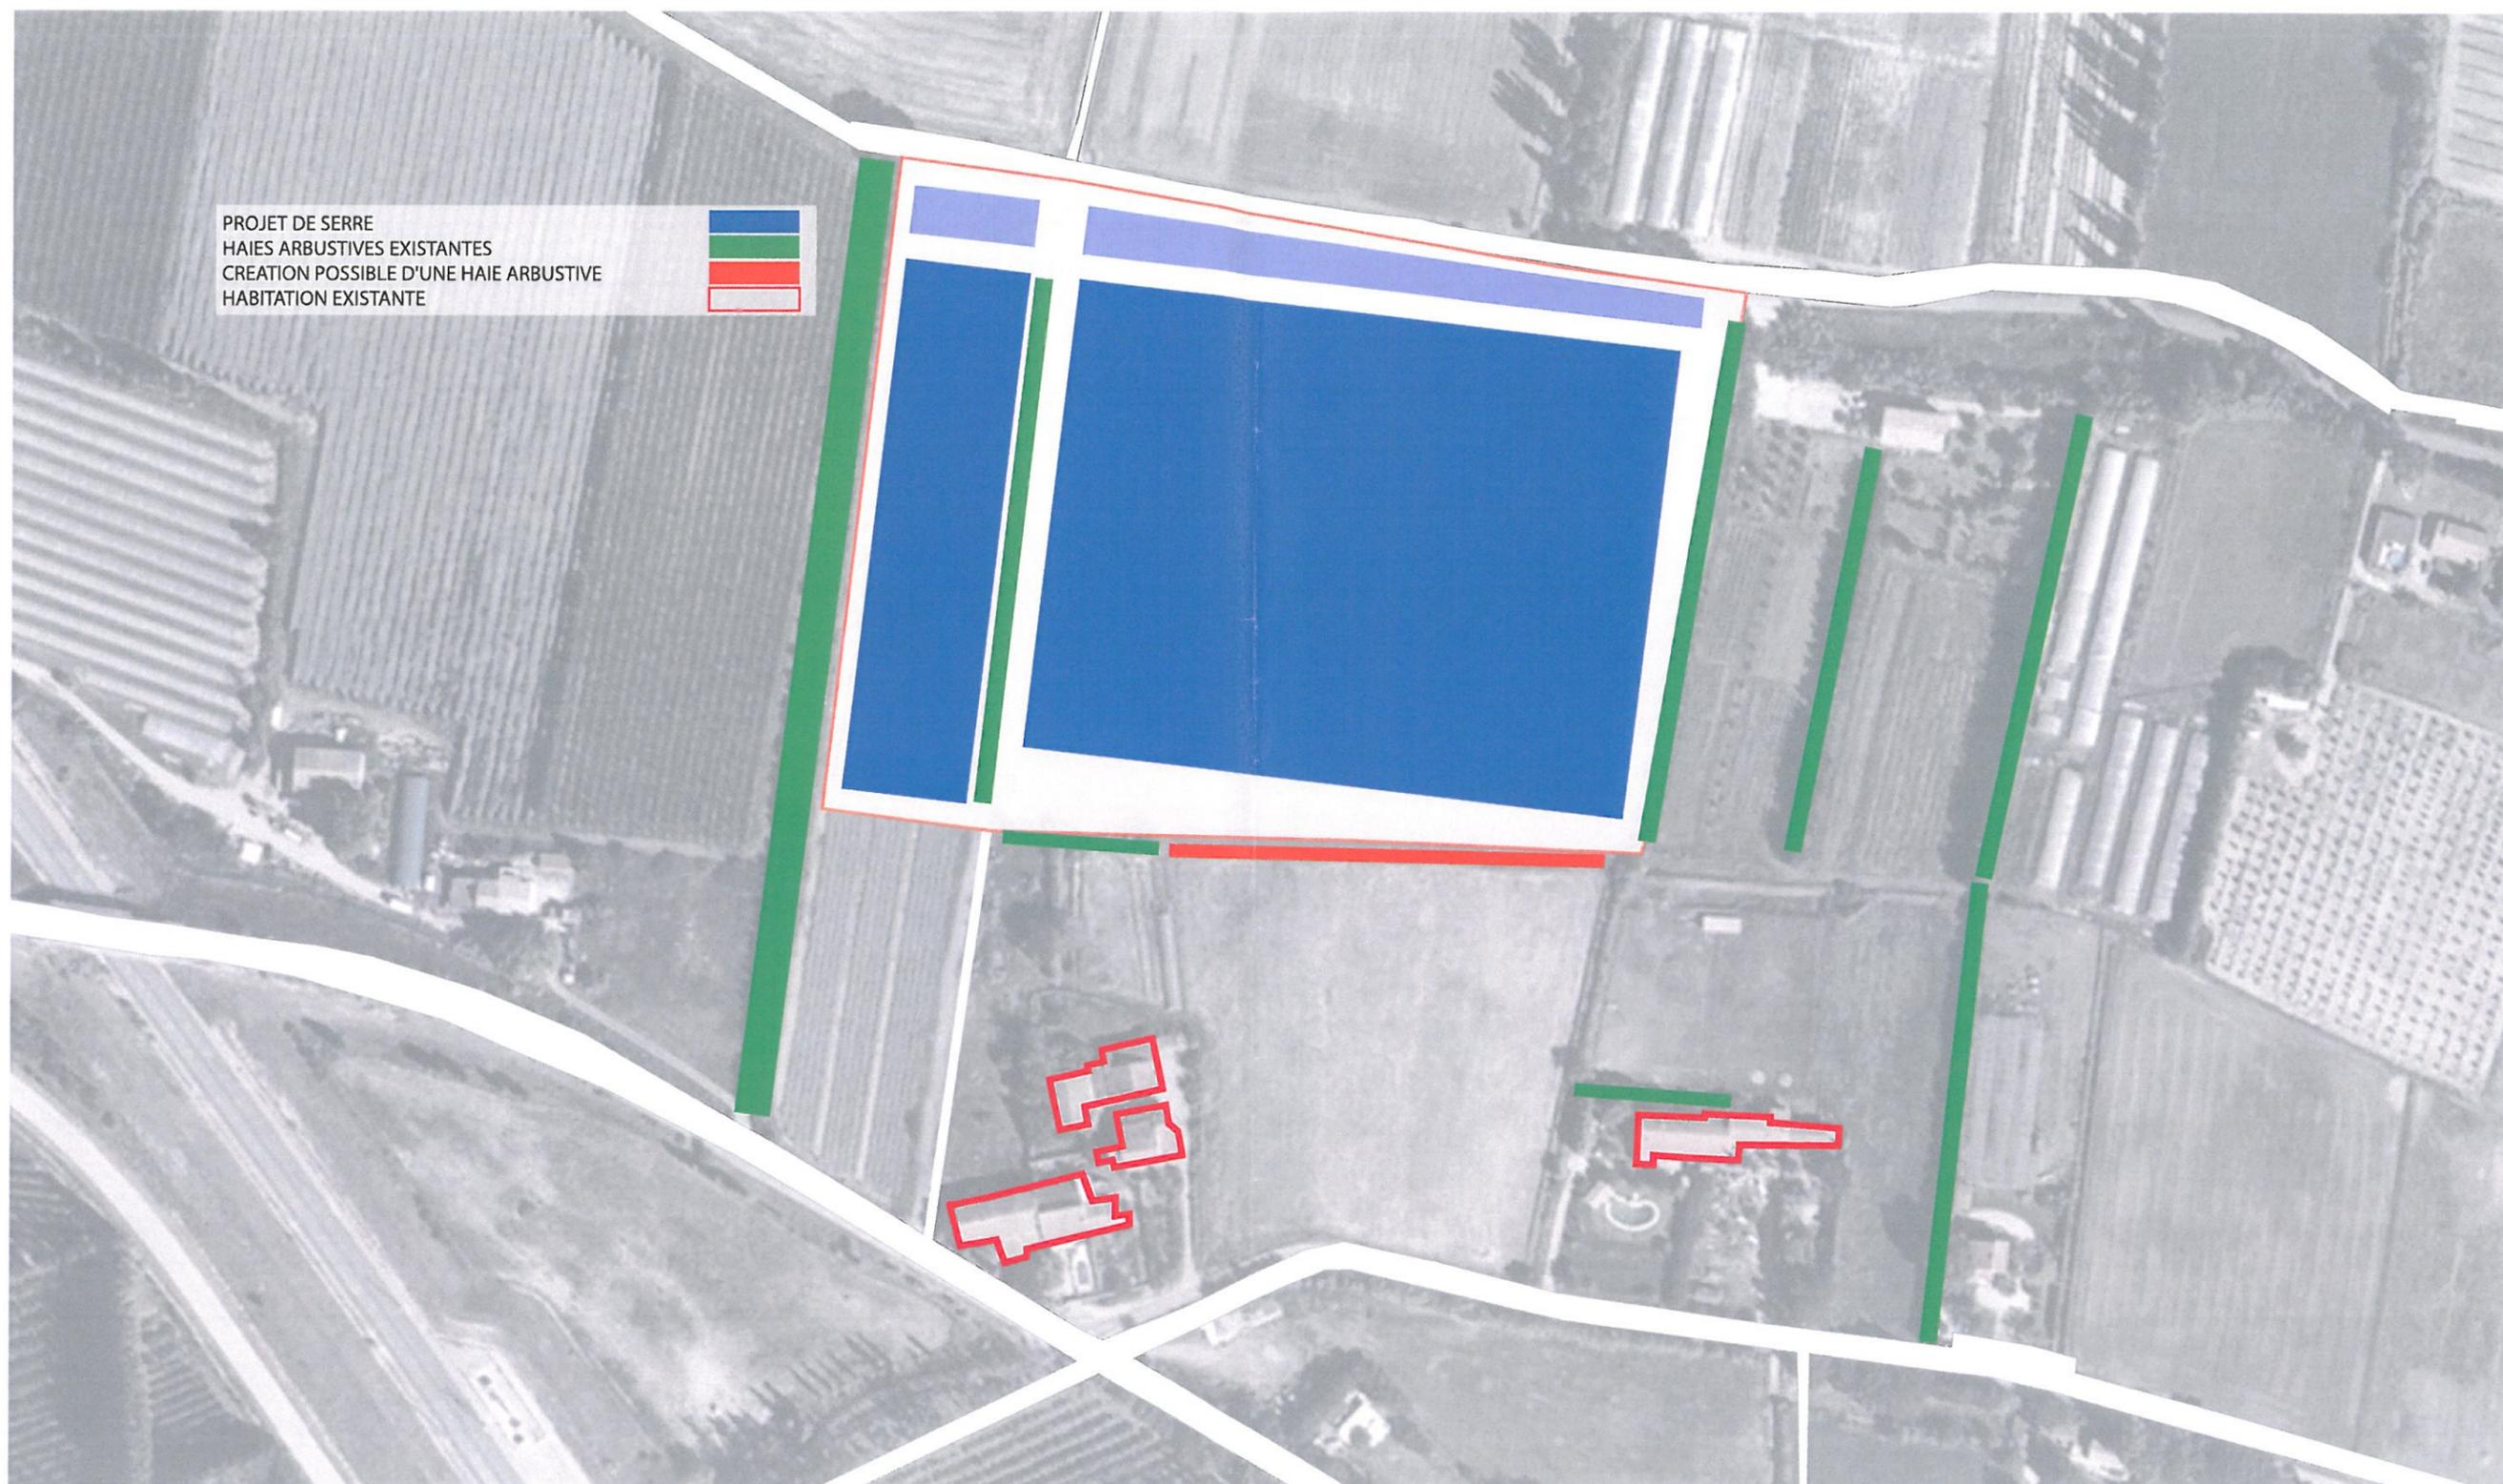

CONSTRUCTION D'UNE SERRE AGRICOLE AVEC TOITURE PHOTOVOLTAÏQUE | PROJET CHABERT – COMMUNE DE MALLEMORT 13370

BÉNÉFICIAIRE
 EARL DOMAINE SAINT VINCENT
 REPRÉSENTÉE PAR M.CHABERT
 MALLEMORT 13370 BOUCHES-DU-RHÔNE
 QUARTIER LES PALUDS


MAÎTRE D'OUVRAGE
 TENERGIE DEVELOPPEMENT
 BAT A, ARTEPARC DE MEYREUIL 13590 MEYREUIL
 TÉL 04 42 28 25 97 / FAX 04 42 51 32 71
 WWW.TENERGIE.FR

MAÎTRE D'ŒUVRE
 MATTHIEU PLACE – ARCHITECTE DESA
 9 RUE DE LA GUADELOUPE 13006 MARSEILLE
 TÉL 09 73 10 40 73 / PORT 06 84 75 73 49
 MP@MATTHIEUPLACE.COM

AVRIL
 2015 **PC**



LUBERON : HAUTEUR 600M

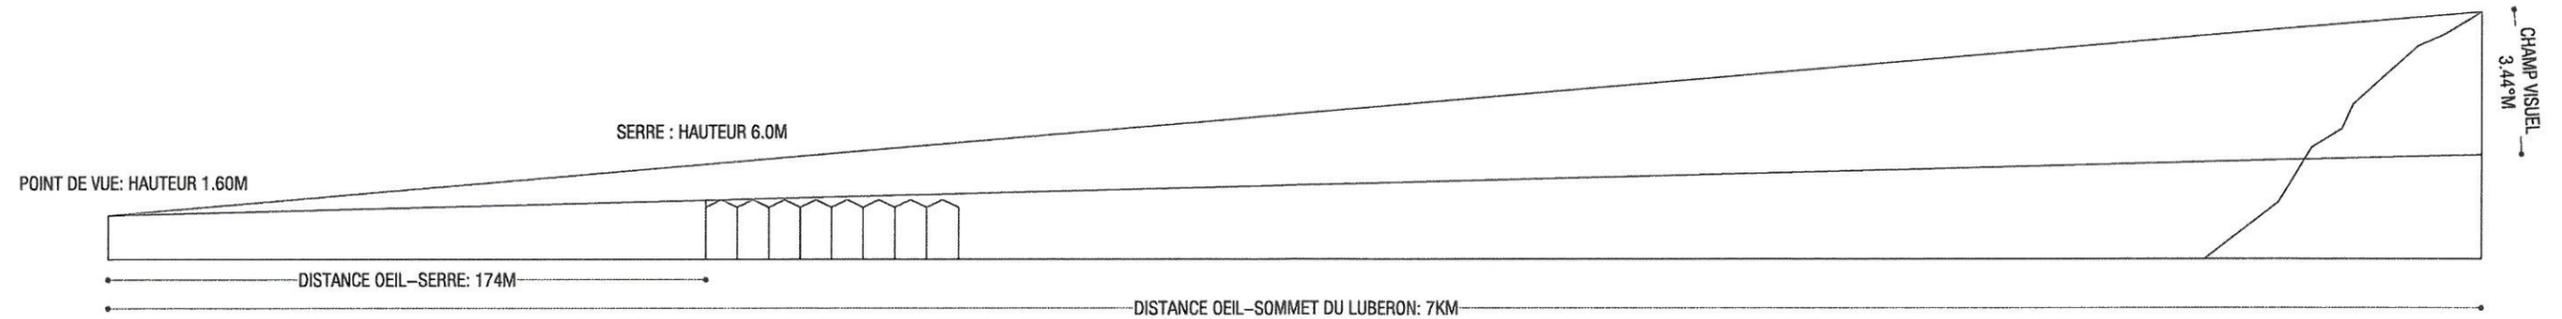

CONSTRUCTION D'UNE SERRE AGRICOLE AVEC TOITURE PHOTOVOLTAÏQUE | PROJET CHABERT – COMMUNE DE MALLEMORT 13370


CHAMP DE VISION DEPUIS LA D23B

BÉNÉFICIAIRE
 EARL DOMAINE SAINT VINCENT
 REPRÉSENTÉE PAR M.CHABERT
 MALLEMORT 13370 BOUCHES-DU-RHÔNE
 QUARTIER LES PALUDS

MAÎTRE D'OUVRAGE
 TENERGIE DEVELOPPEMENT
 BAT A, ARTEPARC DE MEYREUIL 13590 MEYREUIL
 TÉL 04 42 28 25 97 / FAX 04 42 51 32 71
 WWW.TENERGIE.FR

MAÎTRE D'ŒUVRE
 MATTHIEU PLACE – ARCHITECTE DESA
 9 RUE DE LA GUADELOUPE 13006 MARSEILLE
 TÉL 09 73 10 40 73 / PORT 06 84 75 73 49
 MP@MATTHIEUPLACE.COM


AVRIL
 2015 **PC**

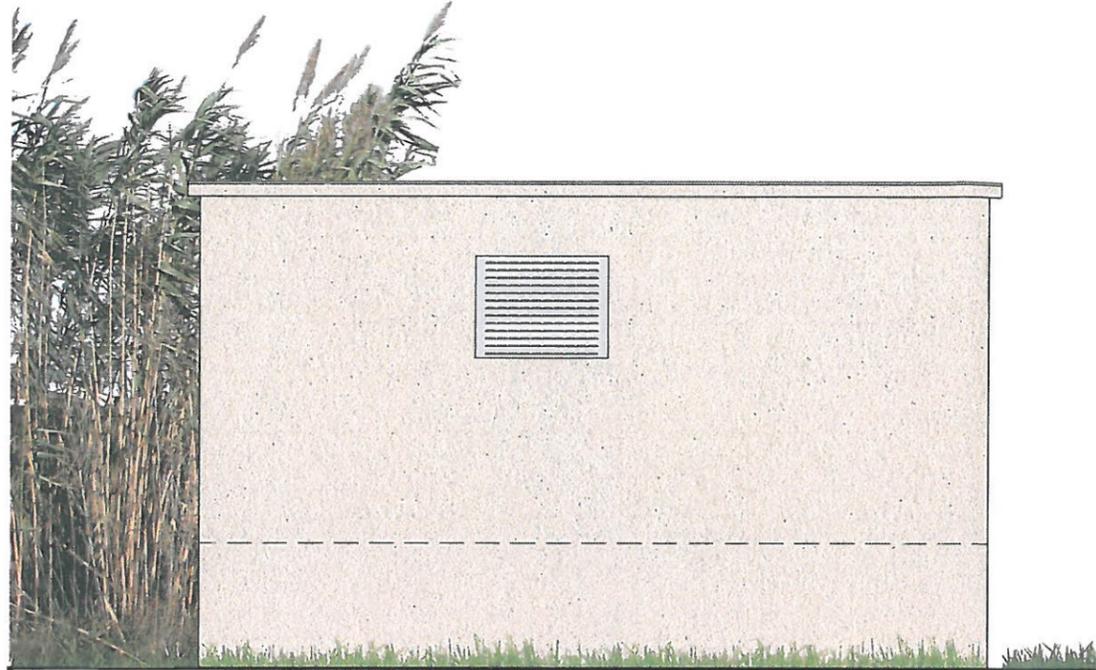

Façade NORD



Pignon OUEST

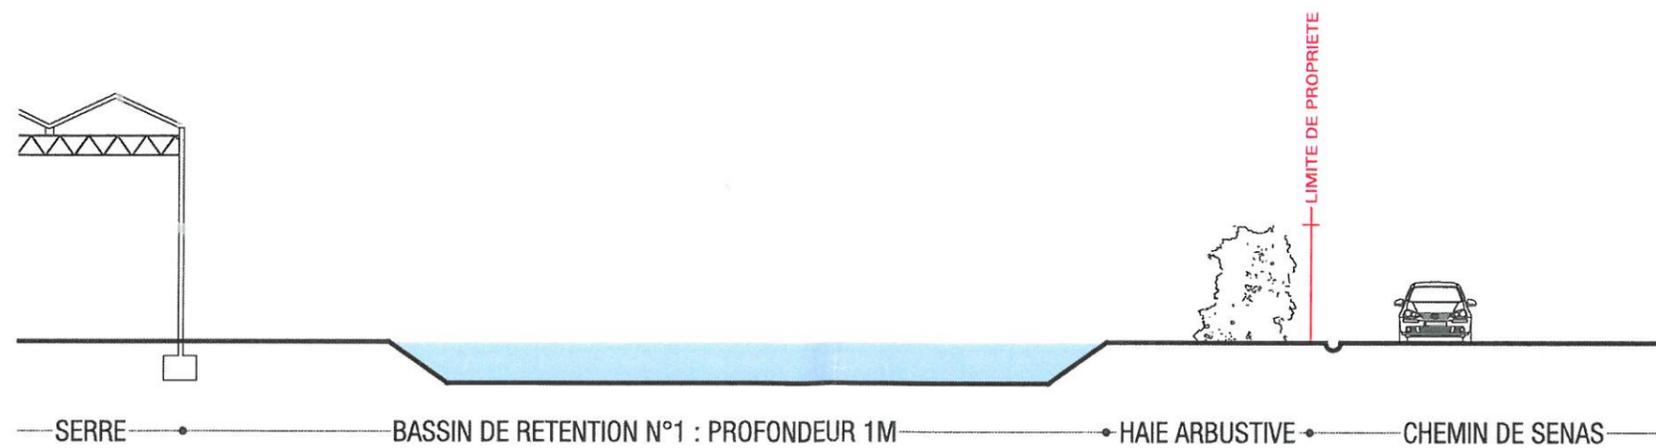

CONSTRUCTION D'UNE SERRE AGRICOLE AVEC TOITURE PHOTOVOLTAÏQUE

PROJET CHABERT – COMMUNE DE MALLEMORT 13370

POSTE DE LIVRAISON // CREATION D'UNE HAIE ARBUSTIVE

BÉNÉFICIAIRE
EARL DOMAINE SAINT VINCENT
REPRÉSENTÉE PAR M.CHABERT
MALLEMORT 13370 BOUCHES-DU-RHÔNE
QUARTIER LES PALUDS

MAÎTRE D'OUVRAGE
TENERGIE DEVELOPPEMENT
BAT A, ARTEPARC DE MEYREUIL 13590 MEYREUIL
TÉL 04 42 28 25 97 / FAX 04 42 51 32 71
WWW.TENERGIE.FR

MAÎTRE D'ŒUVRE
MATTHIEU PLACE – ARCHITECTE DESA
9 RUE DE LA GUADELOUPE 13006 MARSEILLE
TÉL 09 73 10 40 73 / PORT 06 84 75 73 49
MP@MATTHIEUPLACE.COM

AVRIL
2015 **PC**