



0 10 20m

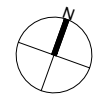

Bilan Surfaces (sur zone d'intervention)	
Espaces verts	9821m ²
Espaces minéraux	1754m ²
Espaces bâtis	370m ²
Piscine grand bassin	1014m ²
Piscine petit bassin	318m ²
Piscine pataugeoire	239m ²

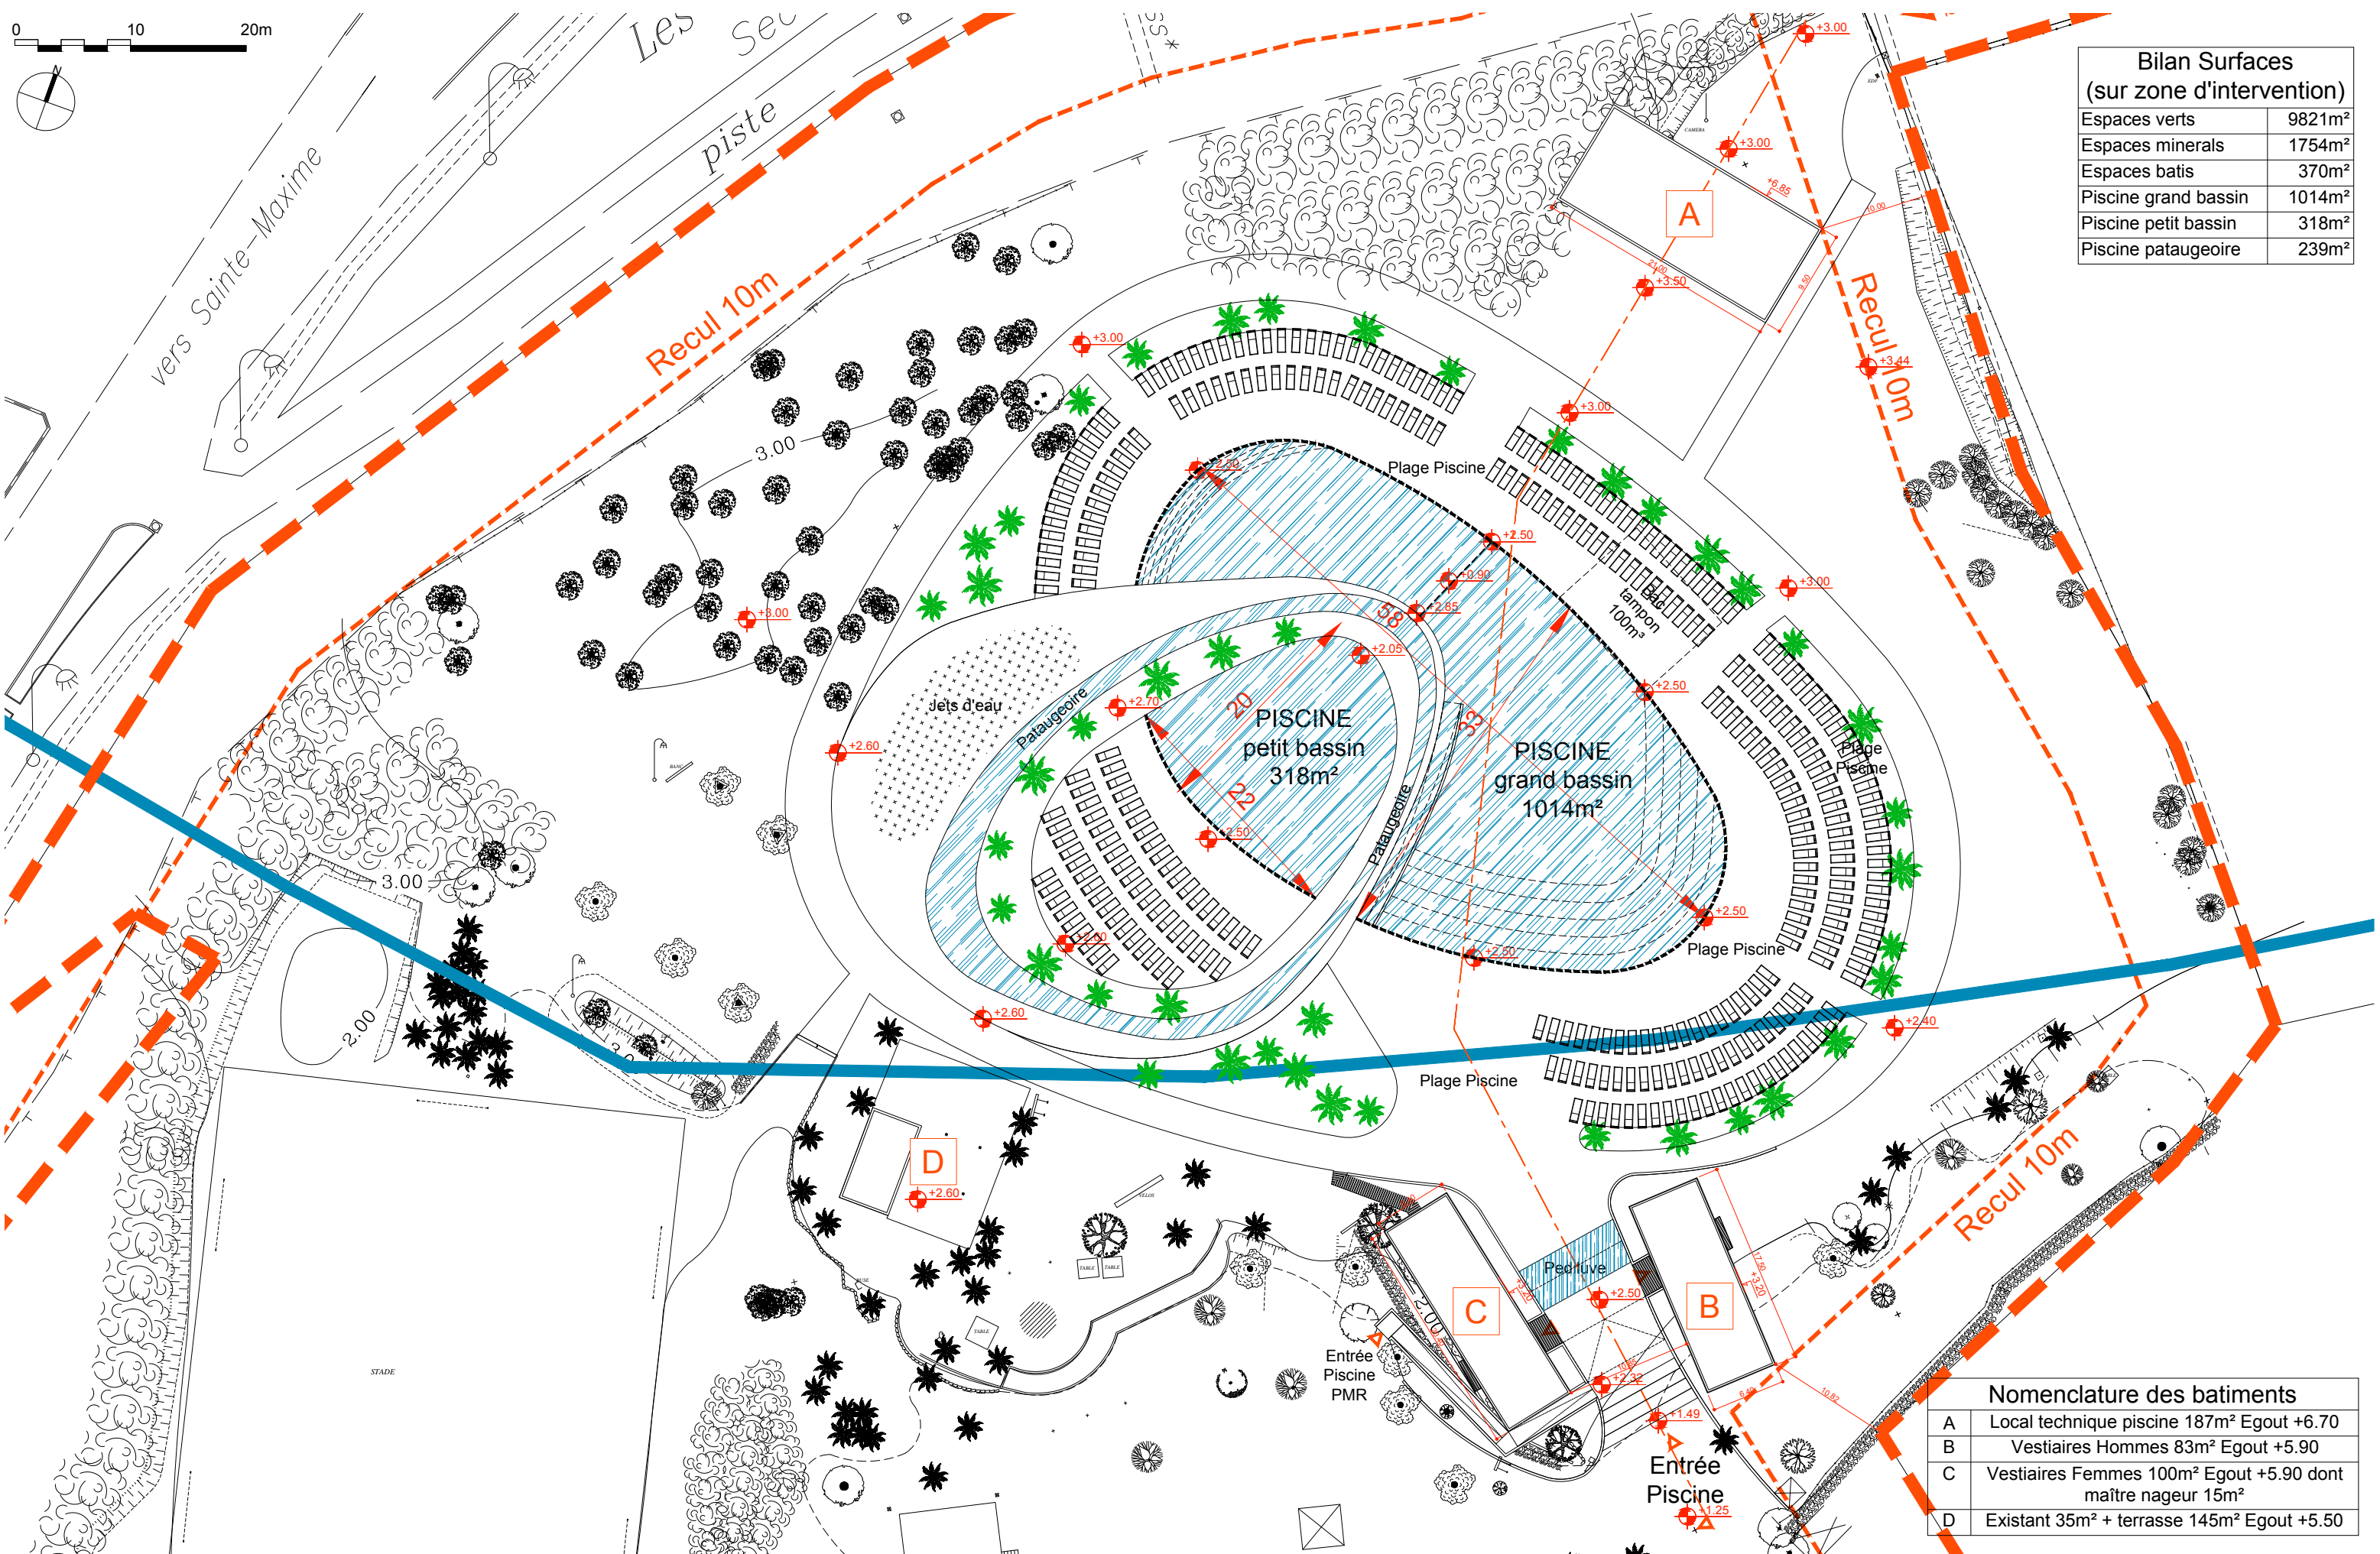

Nomenclature des bâtiments	
A	Local technique piscine 187m ² Egout +6.70
B	Vestiaires Hommes 83m ² Egout +5.90
C	Vestiaires Femmes 100m ² Egout +5.90 dont maître nageur 15m ²
D	Existant 35m ² + terrasse 145m ² Egout +5.50

LES PRAIRIES DE LA MER



Agence TTOA - 10 rue Gambetta 83310 COGOLIN







PLAN DE MASSE TECHNIQUE PROJET - PC 2-2

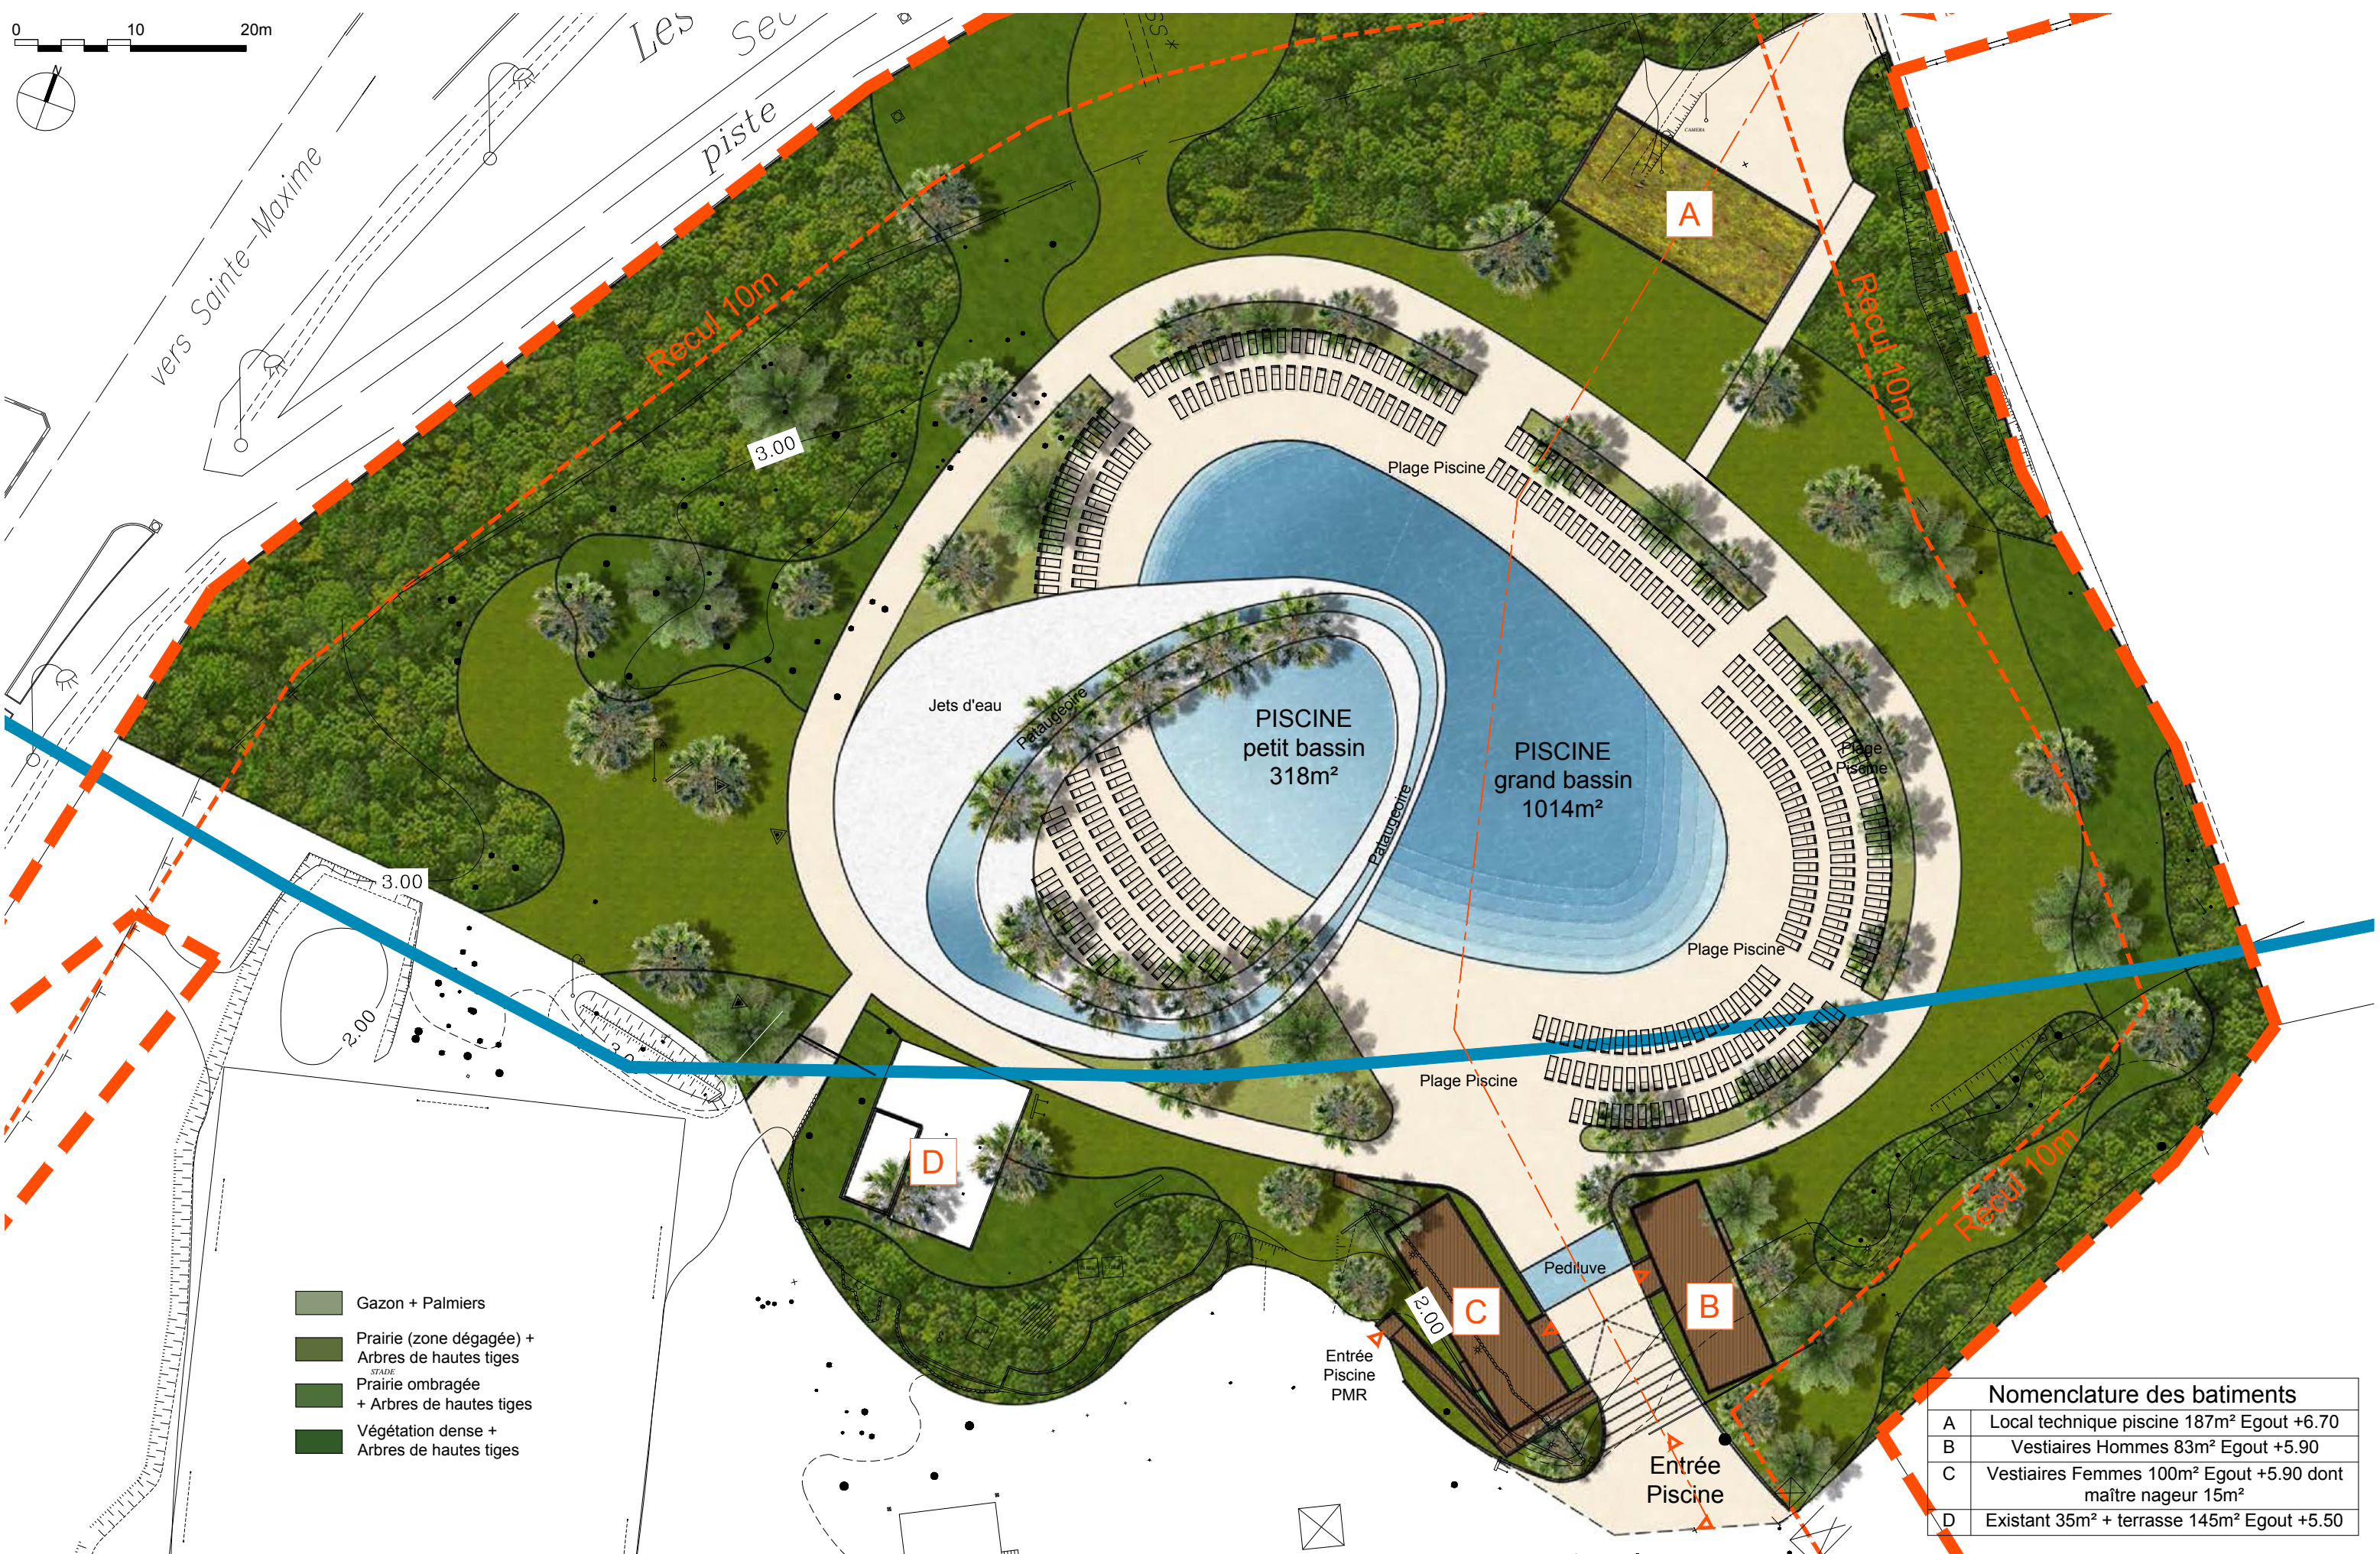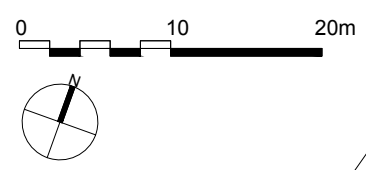Echelle : 1/500ème






-  Gazon + Palmiers
-  Prairie (zone dégagée) + Arbres de hautes tiges
-  Prairie ombragée + Arbres de hautes tiges
-  Végétation dense + Arbres de hautes tiges


Nomenclature des bâtiments	
A	Local technique piscine 187m² Egout +6.70
B	Vestiaires Hommes 83m² Egout +5.90
C	Vestiaires Femmes 100m² Egout +5.90 dont maître nageur 15m²
D	Existant 35m² + terrasse 145m² Egout +5.50




LES PRAIRIES DE LA MER
Agence TTOA - 10 rue Gambetta 83310 COGOLIN

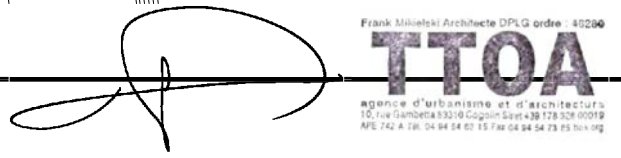



PLAN DE MASSE COULEUR PROJET - PC 2-3
Echelle : 1/500ème

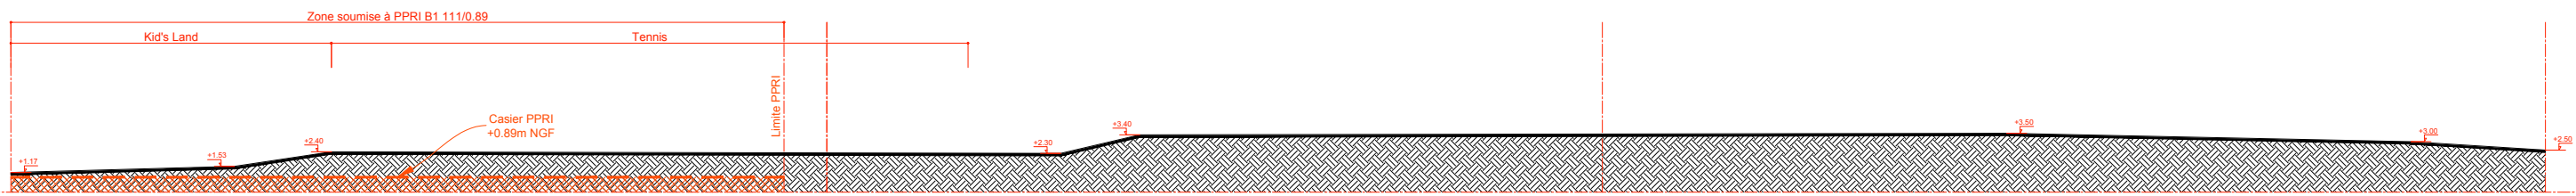


COUPE SUR LE TERRAIN EXISTANT

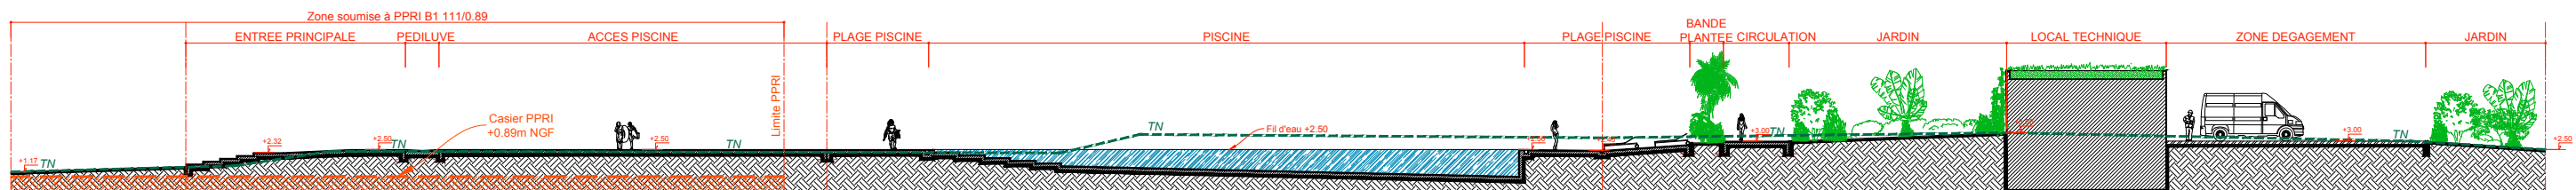

COUPE SUR LE TERRAIN PROJET

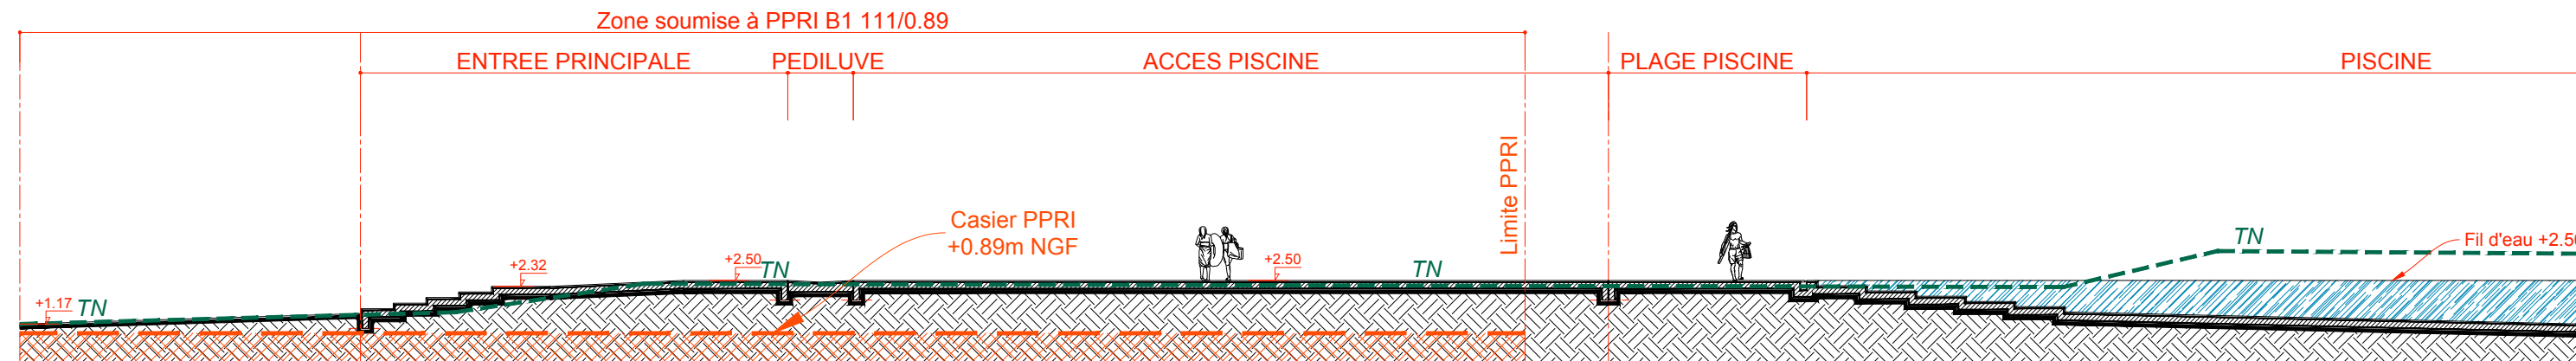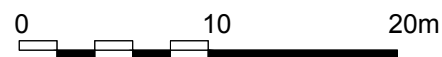

COUPE SUR LE TERRAIN PROJET DETAIL 1

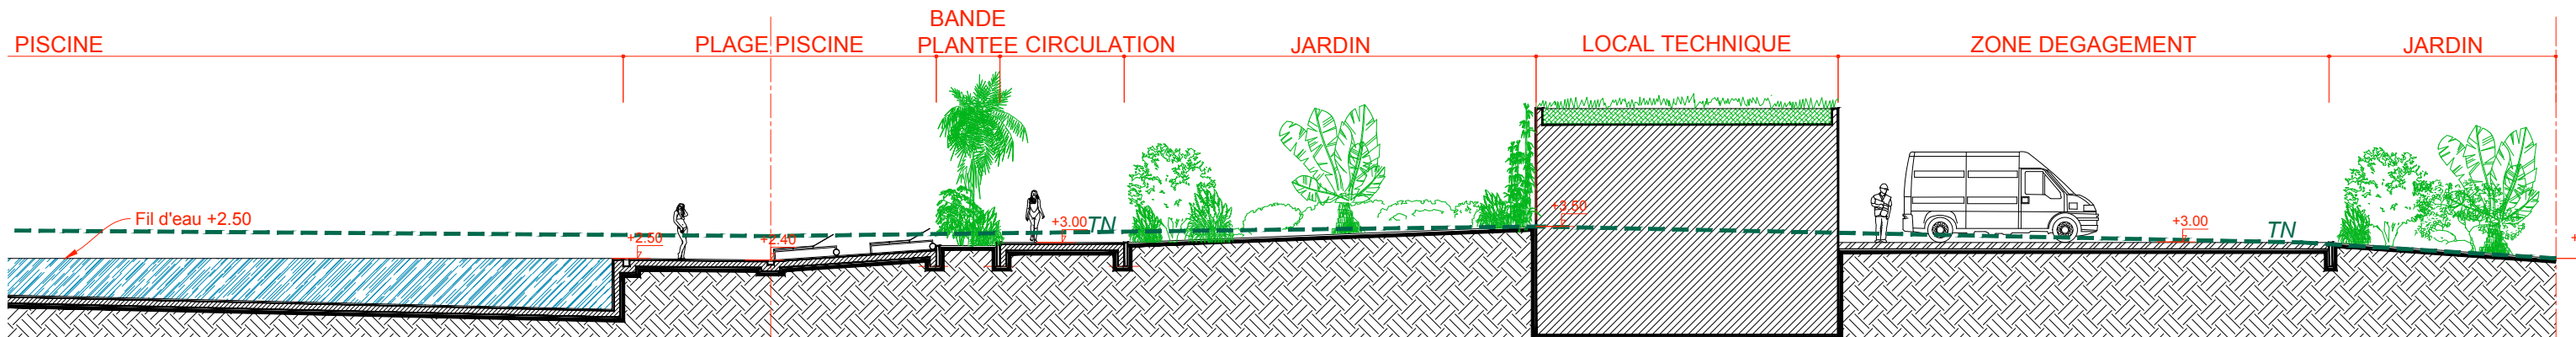

COUPE SUR LE TERRAIN PROJET DETAIL 2

