


PROJET DE CONSTRUCTION DE LOGEMENTS - "LE
PIGNET DE ROHAN"
EXAMEN AU CAS PAR CAS - R.122.3 CODE DE
L'ENVIRONNEMENT
ANNEXE 4 - PLAN DU PROJET

PLAN MASSE - VERSION 20/07/2016

ECHELLE : 1/2500

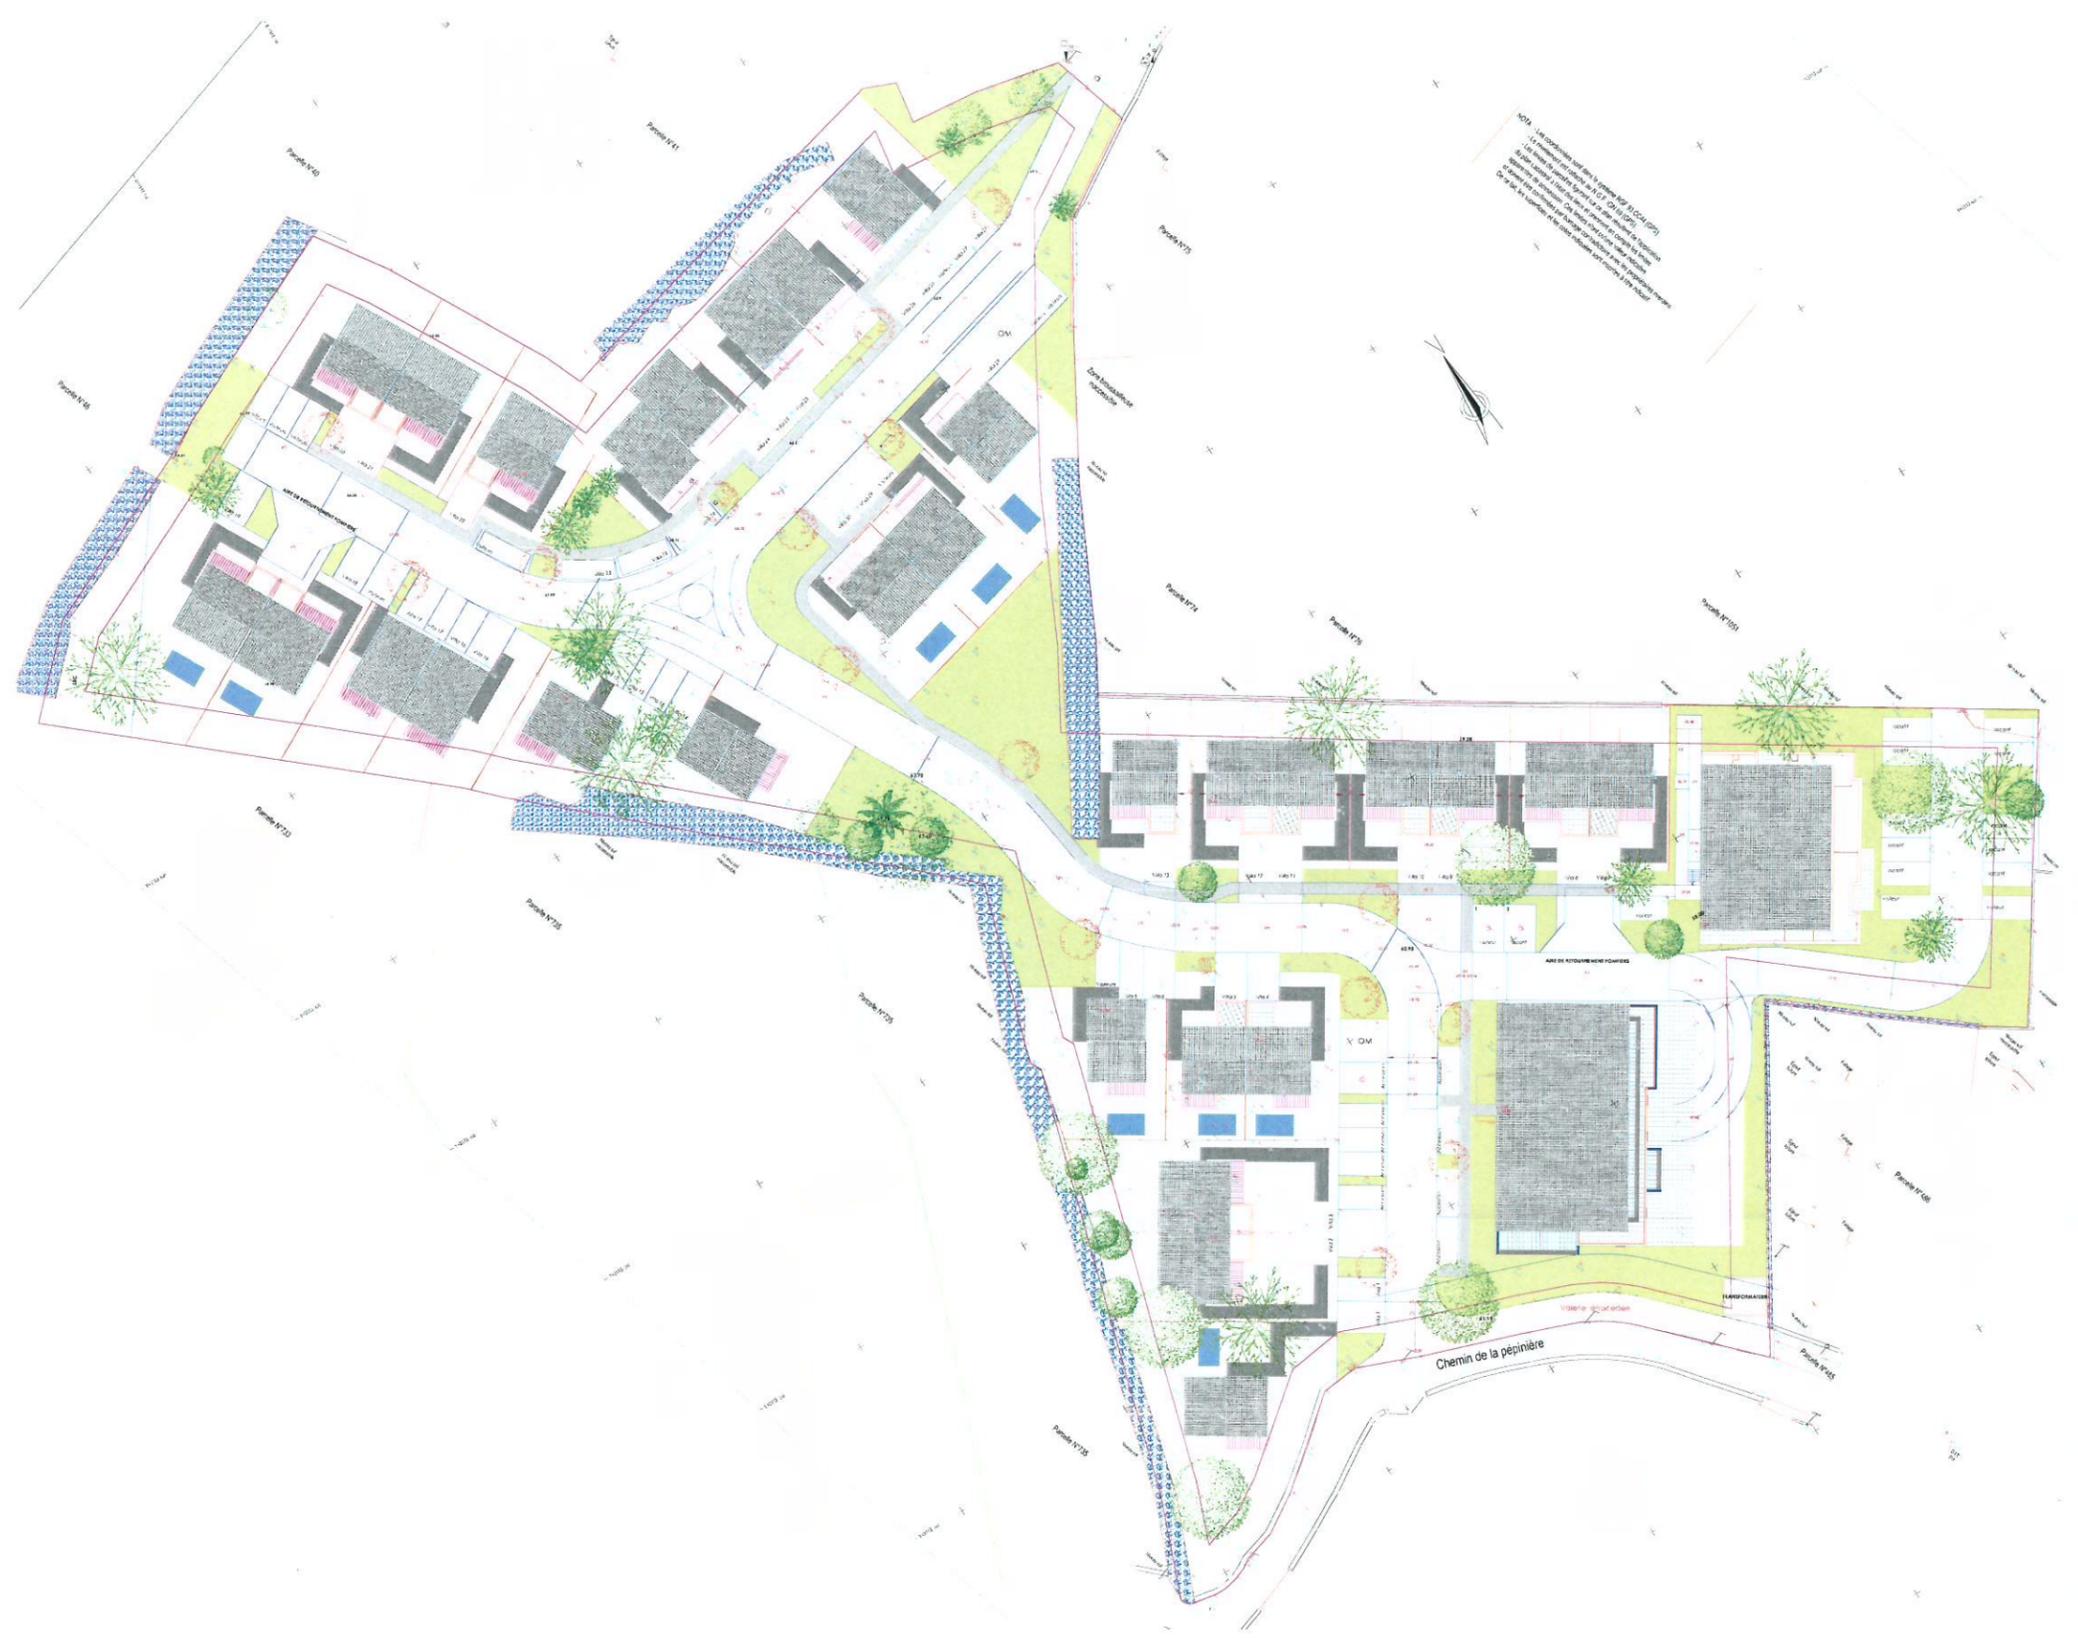


ICADE PROMOTION
Le Grand Prado - Etage 8
6 Allées Turcat Mery
13008 MARSEILLE
Tél. : 04 91 76 29 29 - Fax : 04 91 22 15 34
CS Paris 784 606 576

PROJET DE CONSTRUCTION DE LOGEMENTS - «LE PIGNET DE ROHAN»
EXAMEN AU CAS PAR CAS - R.122-3 DU CODE DE L'ENVIRONNEMENT
ANNEXE 5 - PLAN DES ABORDS

ICADE PROMOTION
Le Grand Prado - Etage 8
6, Allées Turcat Mery
13008 MARSEILLE
Tél. : 04 91 76 29 29 - Fax : 04 91 22 15 34
RCS Paris 784 606 576

LEGENDE

-  Périmètre du projet
-  Logement individuel dense
-  Logement individuel diffus
-  Activités économiques
-  Espaces boisés les plus denses

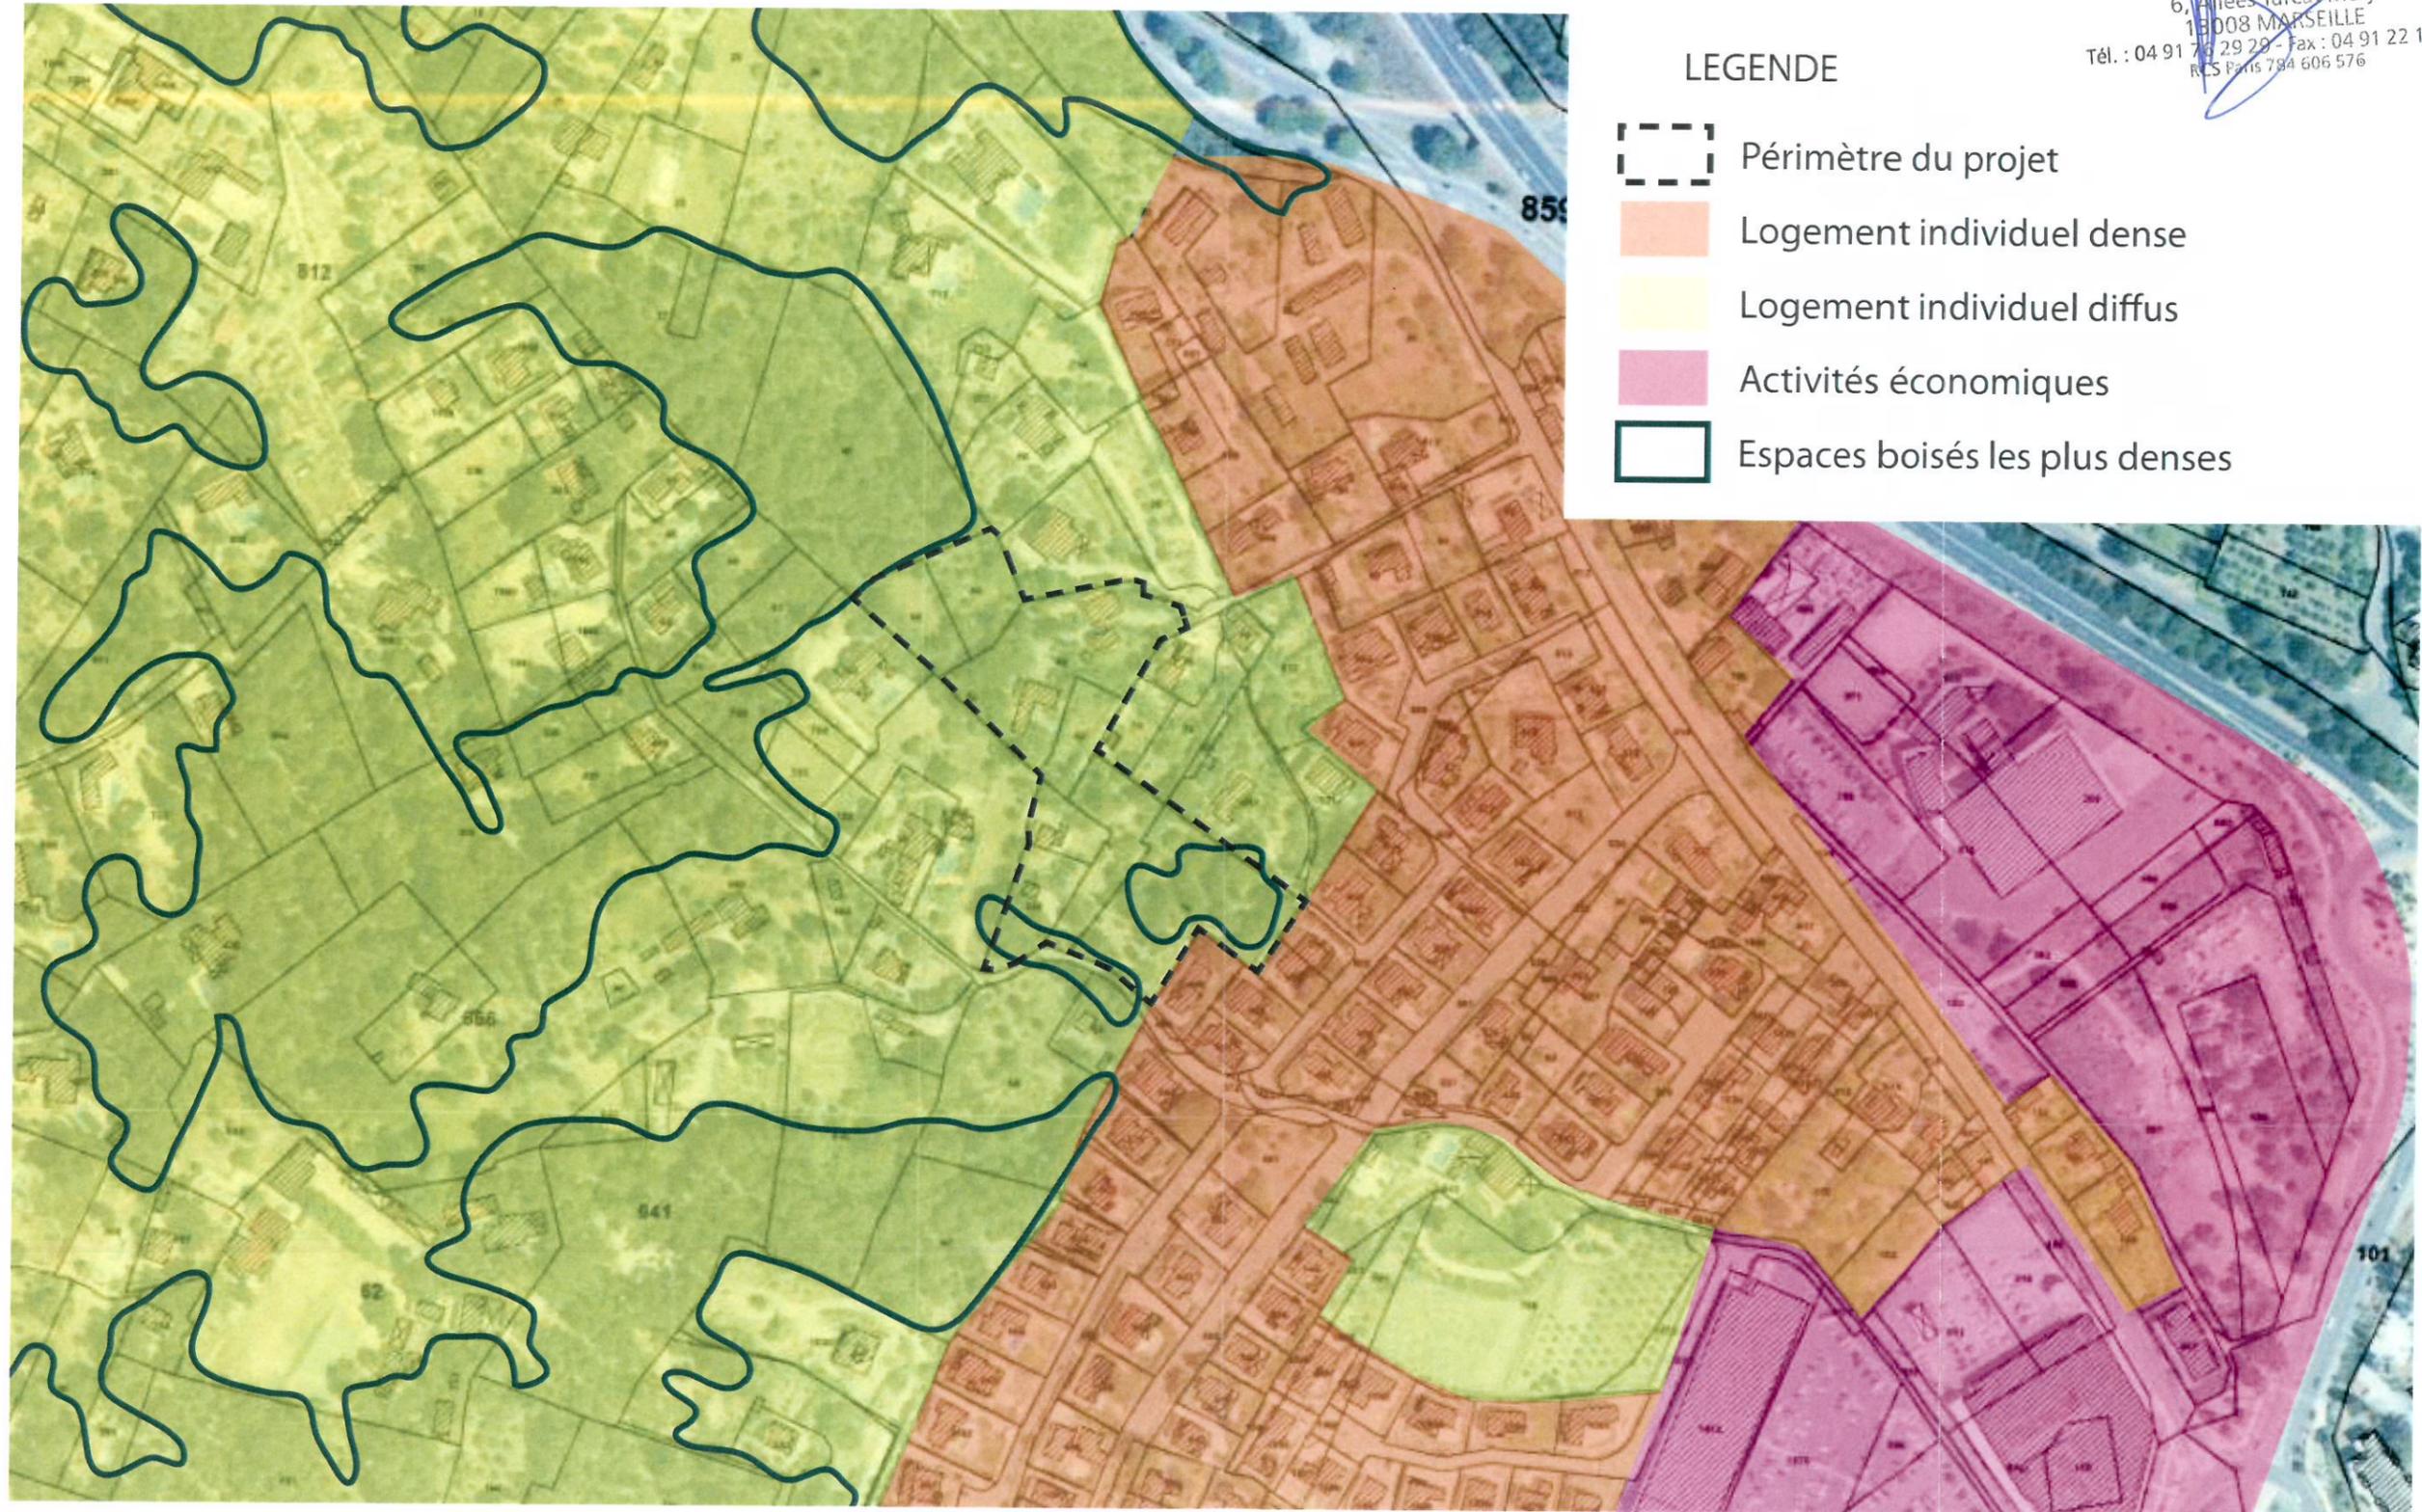

Echelle: 1/2500

