


VUE 1 DE L'AIRE DES GENS DU VOYAGE DEPUIS LA ROUTE

PA 7 - PHOTOGRAPHIE PAYSAGE LOINTAIN




VUE 2 DEPUIS LE CHENAL
PA 6 - PHOTOGRAPHIE PAYSAGE PROCHE

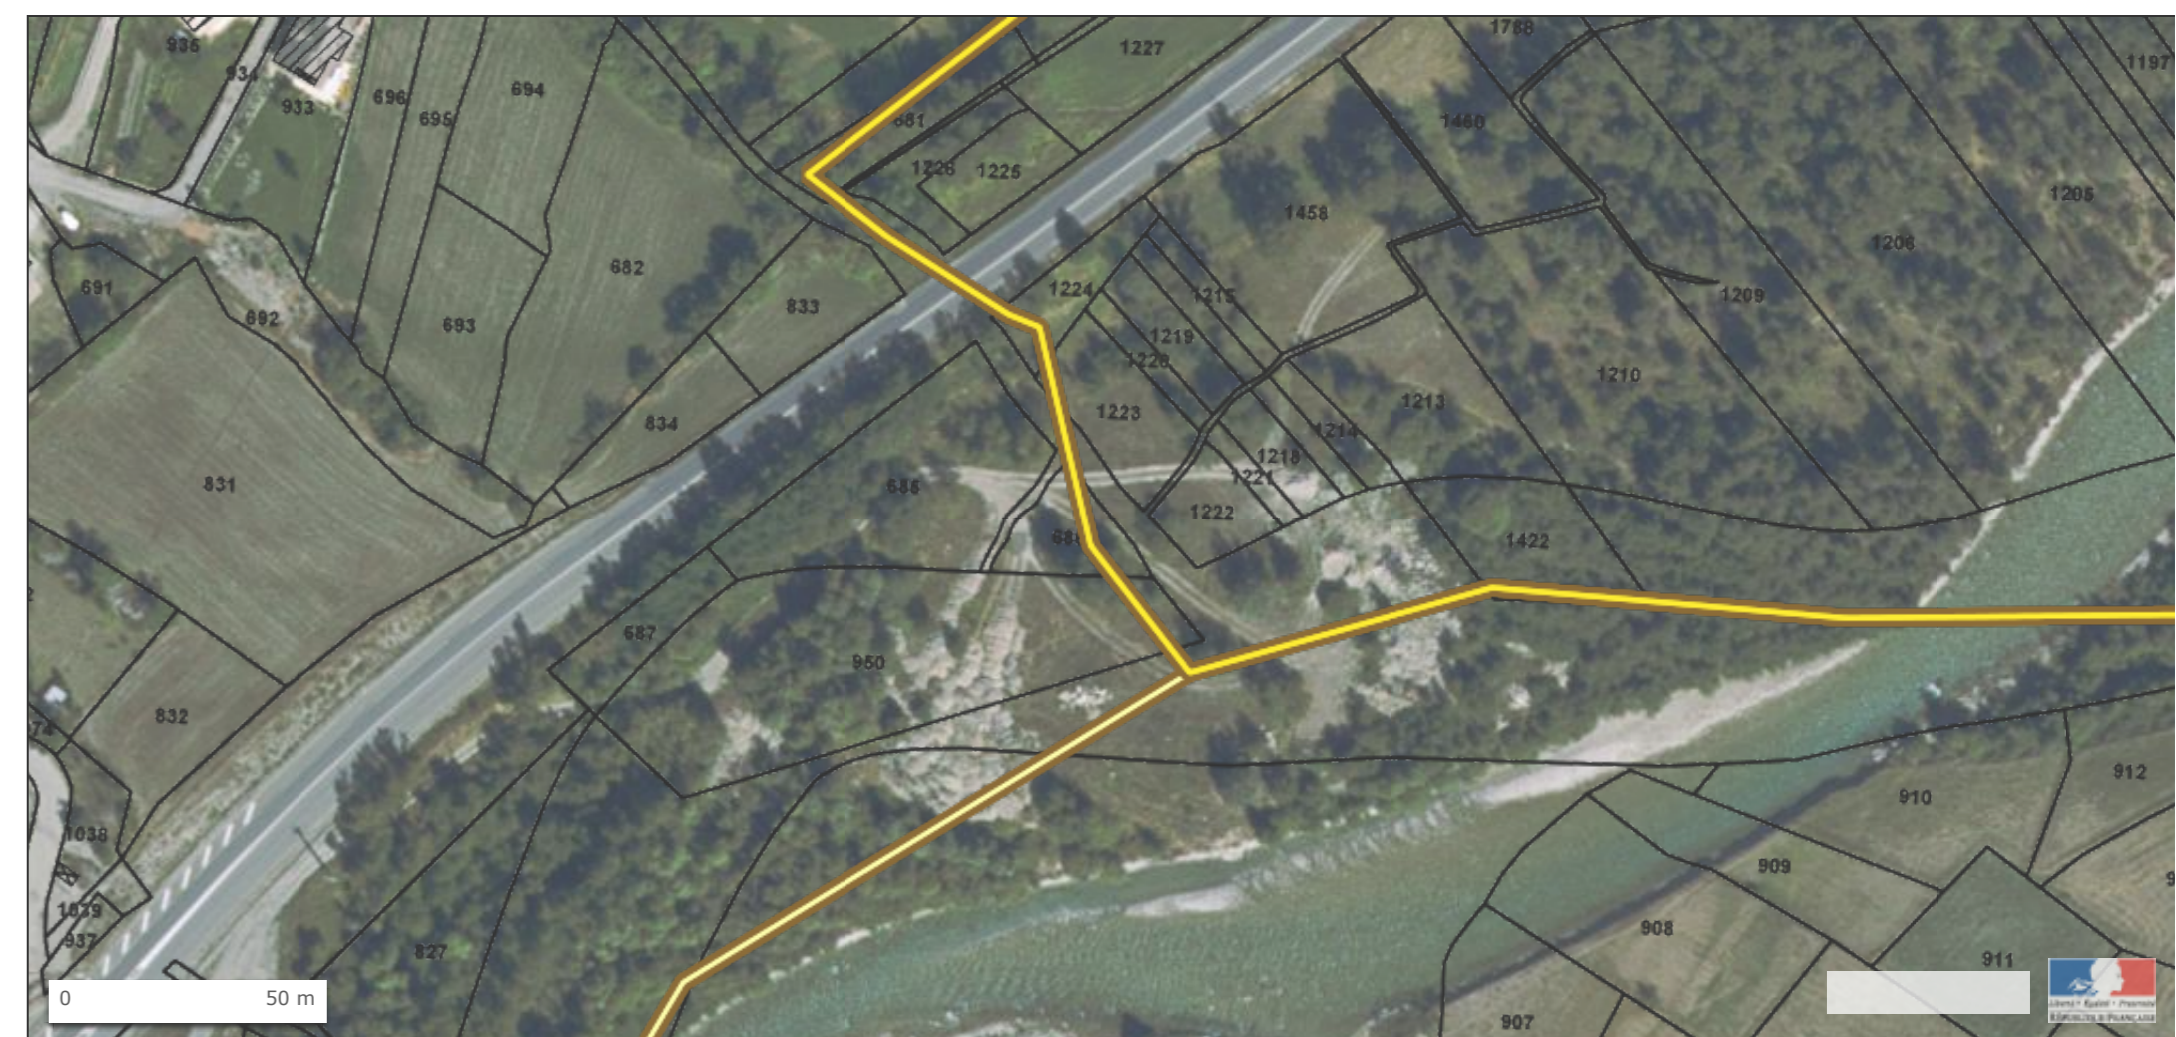


PA 3 - PLAN CADASTRE


© IGN 2015 - www.geoportail.gouv.fr/mentions-legales
Longitude : 6° 36' 17.3" E
Latitude : 44° 52' 10.1" N

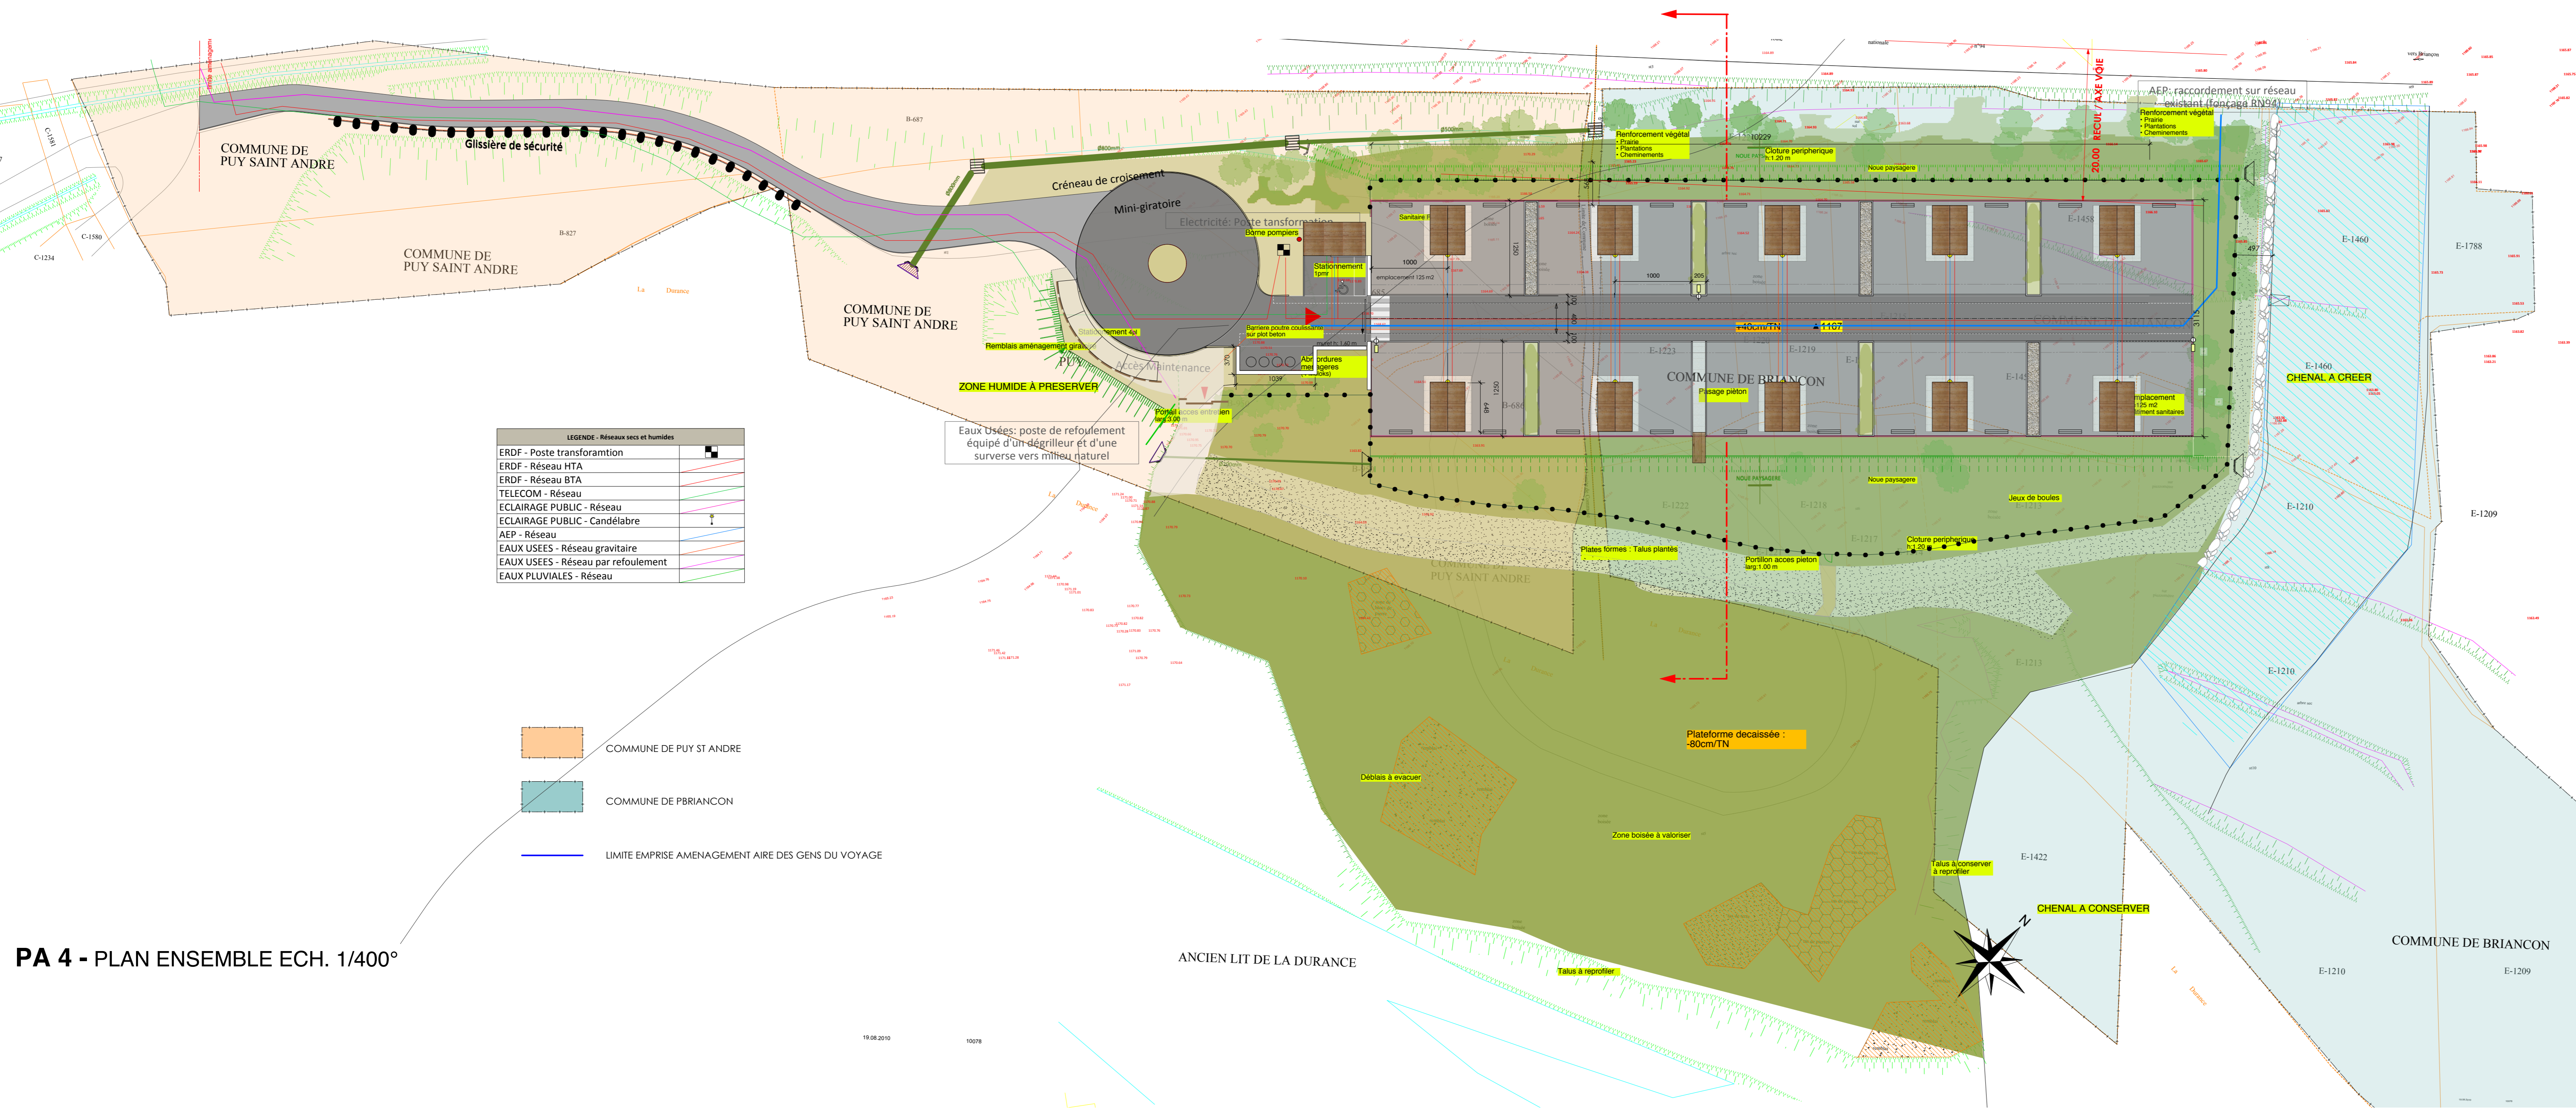

PA 4 - PLAN ENSEMBLE ECH. 1/400°

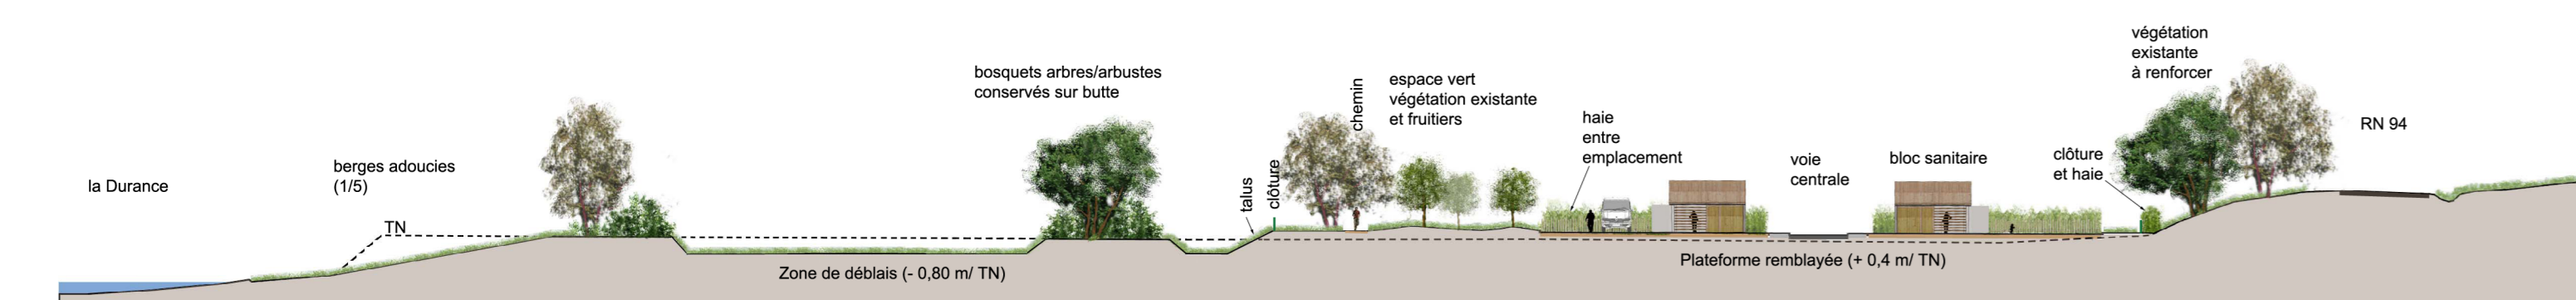


PA 5 - COUPE DE PRINCIPE ECH. 1/400°

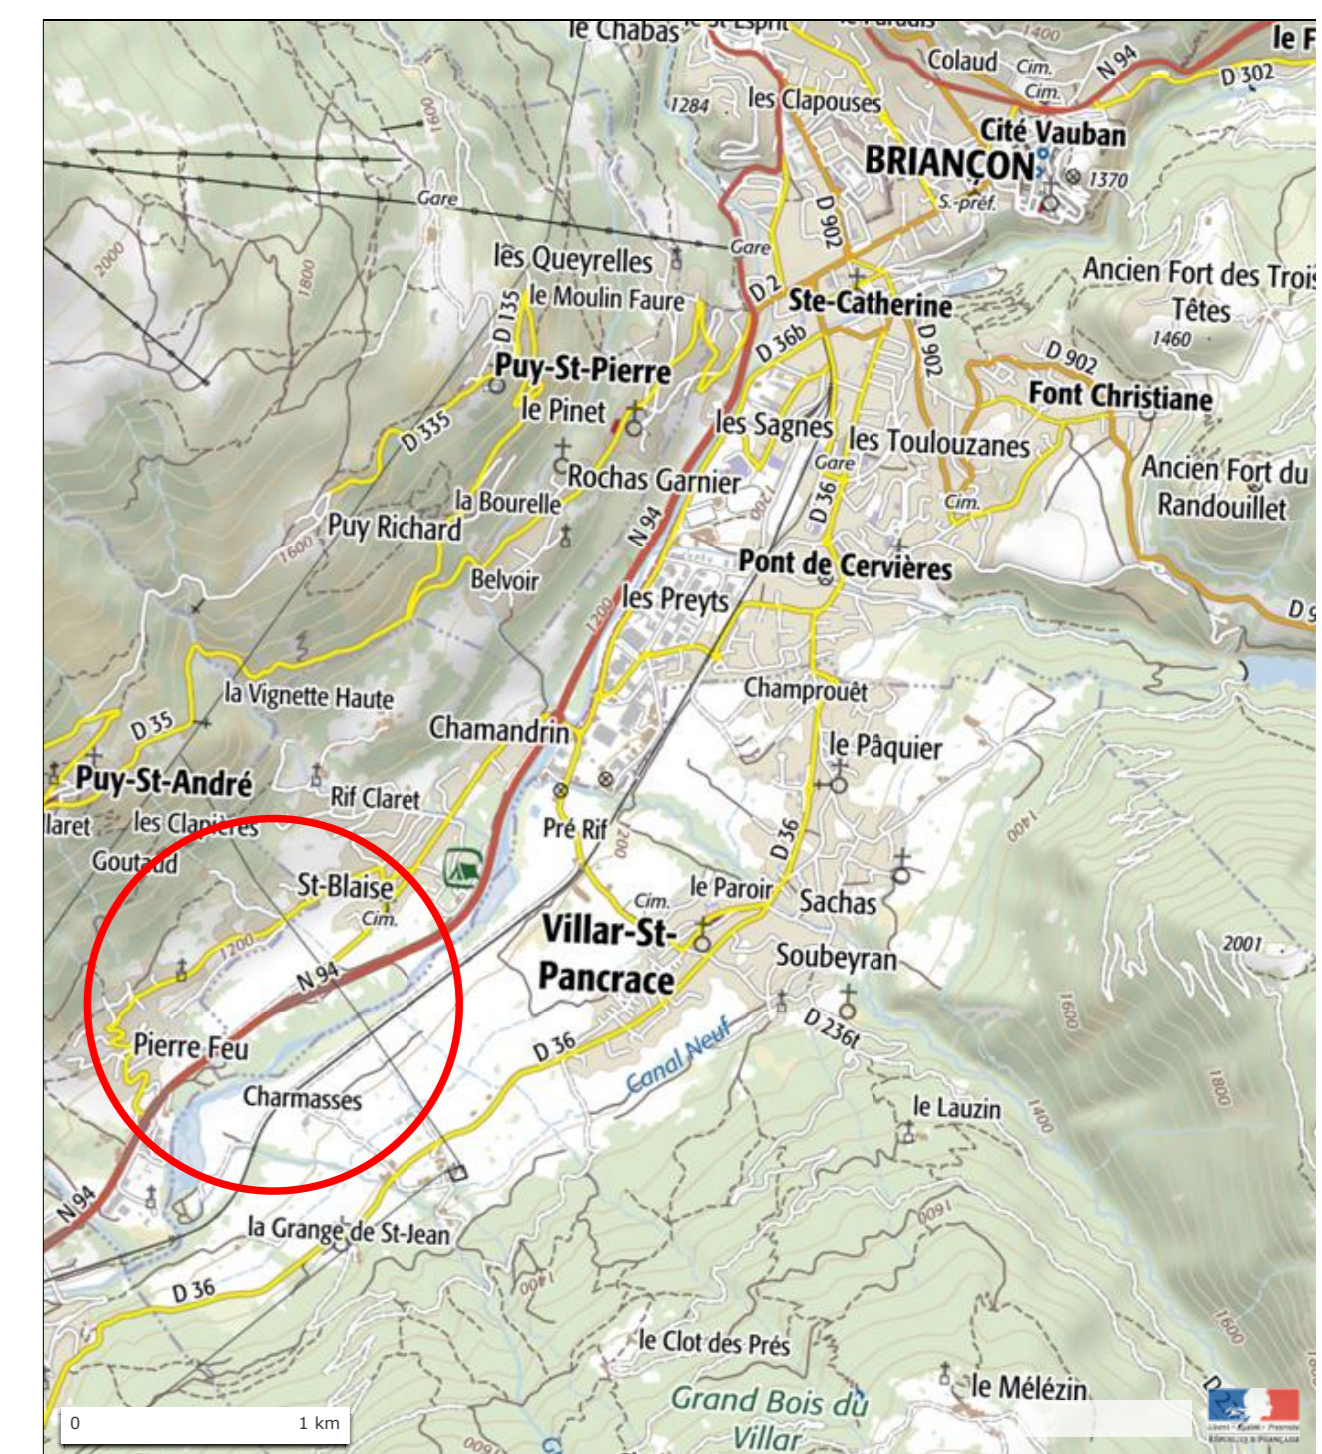


PA 1 - PLAN SITUATION

AMENAGEMENT AIRE D'ACCUEIL DES GENS DU VOYAGE / COMMUNAUTE DE COMMUNES DU BRIANCONNAIS 05		
MAITRISE D'ŒUVRE	MAITRISE D'OUVRAGE	DOCUMENT
MARIE GARCIN & GILLES CORONP architectes d'art 21 Avenue Général Nicolle, Résidence Casale Acce, 05200 Embrun Tél: 04 82 43 55 55 - Fax: 04 82 43 53 12 Email: coronp.arch@wanadoo.fr	Communauté de Communes du Briançonnais Les Corbières 1, rue de la République 05100 BRIANÇON CEDEX	MODIFICATIONS 20/05/2015 APD/PA 21/05/2015 MAI 2016
M2 Concept 12 allée des Fauvettes 05000 Embrun Tél: 04 82 43 55 55 - Fax: 04 82 43 53 12 Email: contact@embrunconcept.com	PHASE APD 20 emplacements DOSSIER PERMIS D'AMENAGER PA1 - PA3 - PA4 P5 - P6 - P7	ECHELLE 1:400 01
Le vers de eau: Paysage Chantal de Flon 04300 More Tél: 04 82 77 40 75 Email: le_dessins@yahoofr		

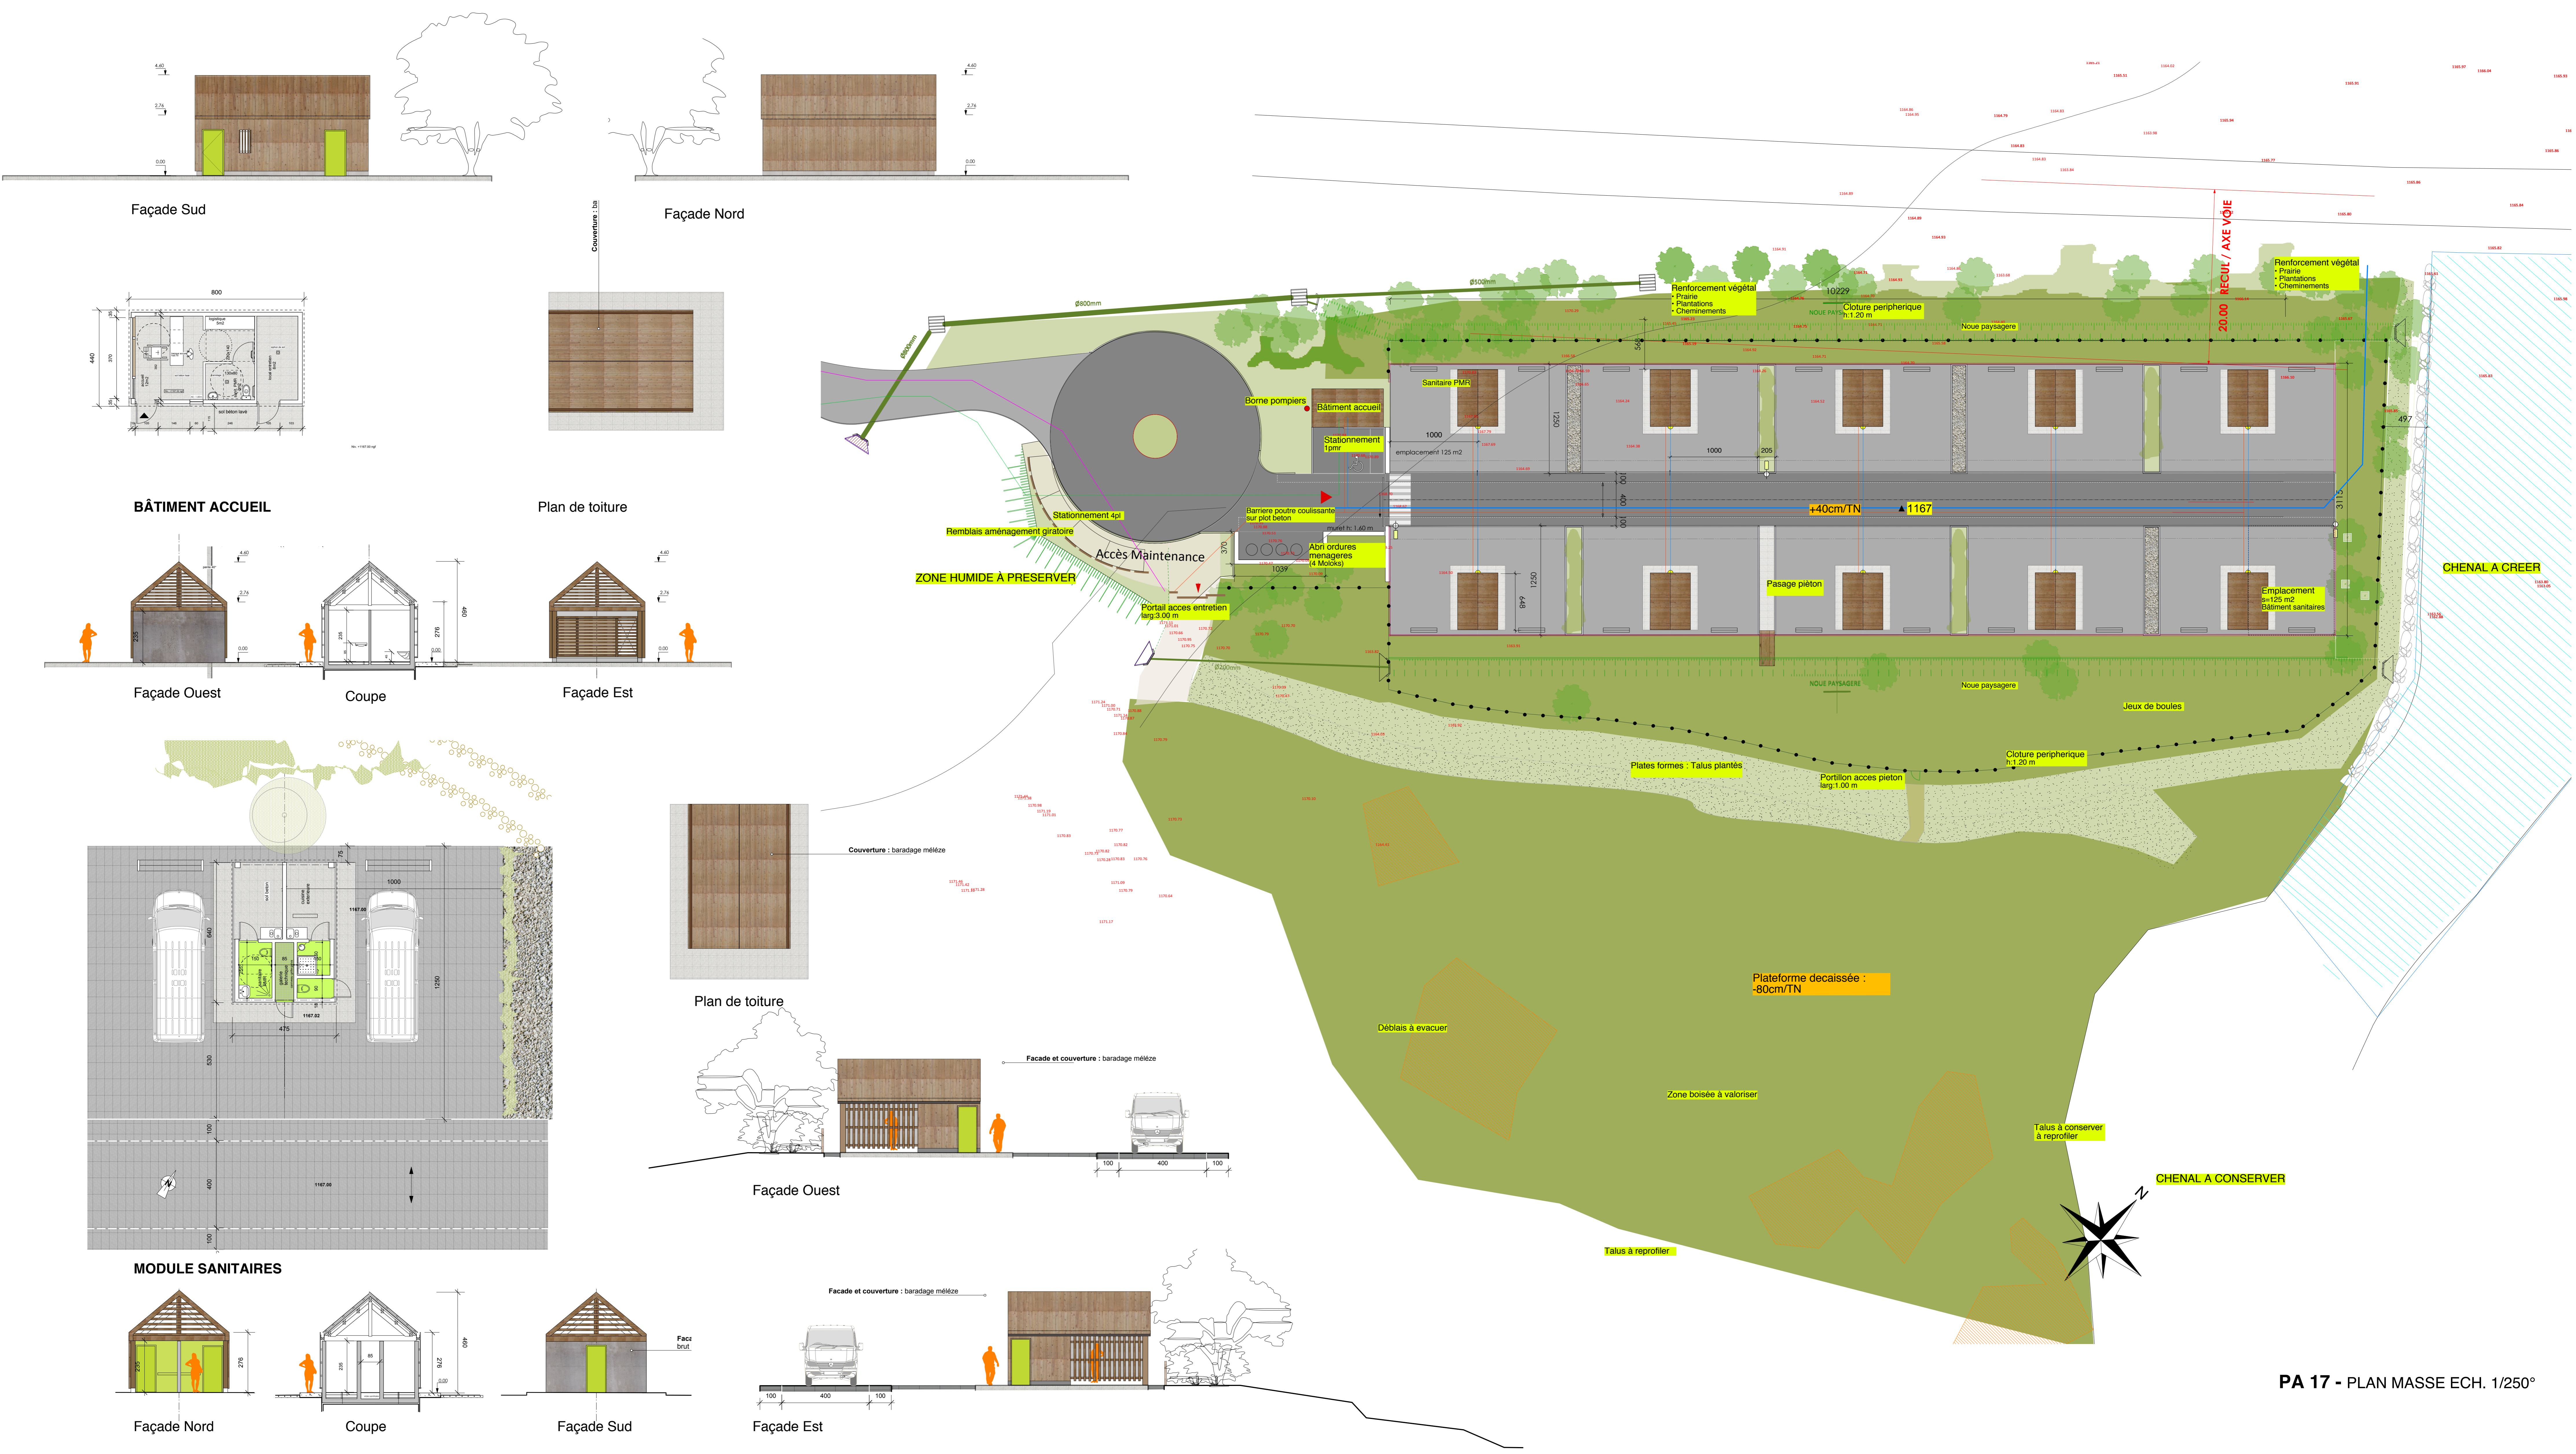

PA 17 - PLAN MASSE ECH. 1/250°

PA 18 - PLANS - FACADES - TOITURES des modules sanitaires et bâtiment accueil/sanitaire pmr ECH. 1/100°

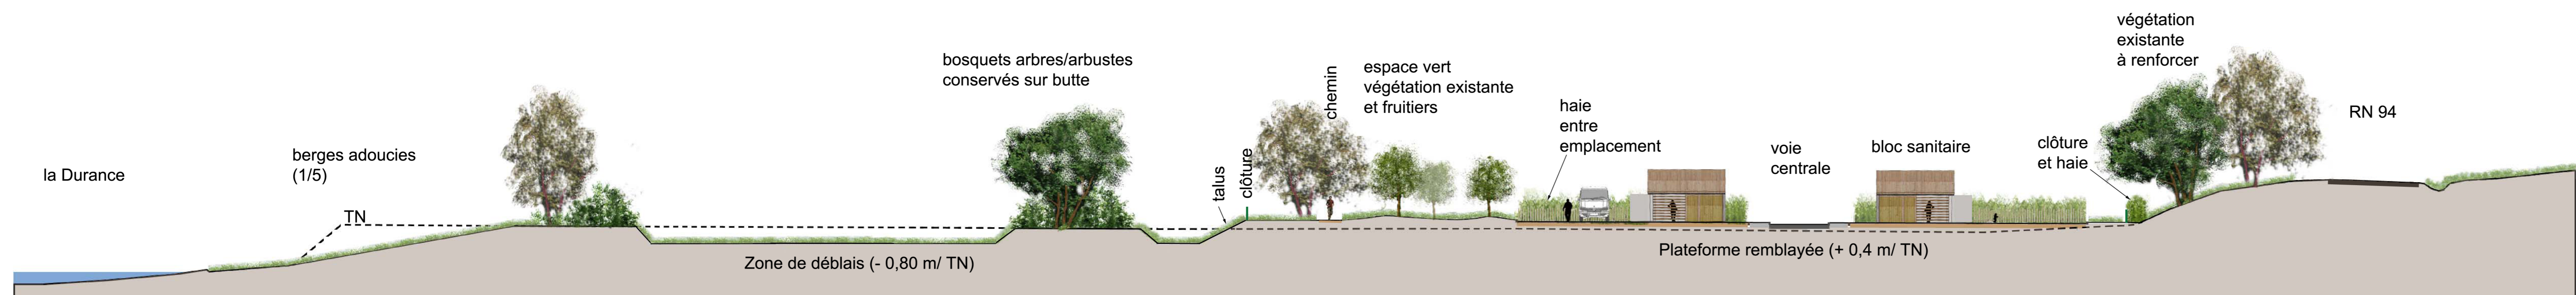

PA 19 - COUPE SUR LE TERRAIN DES CONSTRUCTIONS ECH. 1/200°

MAITRISE D'OUVRAGE		DOCUMENT	
MARIE GARCIN & GILLES COROMP architectes 0493 27 avenue Général Nicolas, Résidence Castel Acaz 92028 Brunoy Tel: 01 82 43 05 55 - Fax: 01 82 43 51 52 Email: apd@coromp.com		COMMUNAUTÉ de Communes du Brianconnais Les Corvillers 5, rue BOISSIER JAN; 05100 BRIANCON CEDEX	
MO Concept 12 allée des Fauvettes 02020 Evreux Tel: 04 80 43 05 55 - Fax: 04 80 43 51 52 Email: apd@coromp.com	MAJ 2016 20/05/2015 21/05/2015 19/05/2015	PHASE APD / PA DATE MAJ 2016	ECHELLE 1:250 1:100
Le verre d'eau: Paysage Damien de Plan 04500 Marcy Tel: 04 82 71 43 75 Email: le.verre.d.eau@yahoo.fr		PHASE APD 20 emplacements DOSSIER PERMIS D'AMÉNAGER PA17 - PA18 - PA19	
		02	