


PROJET

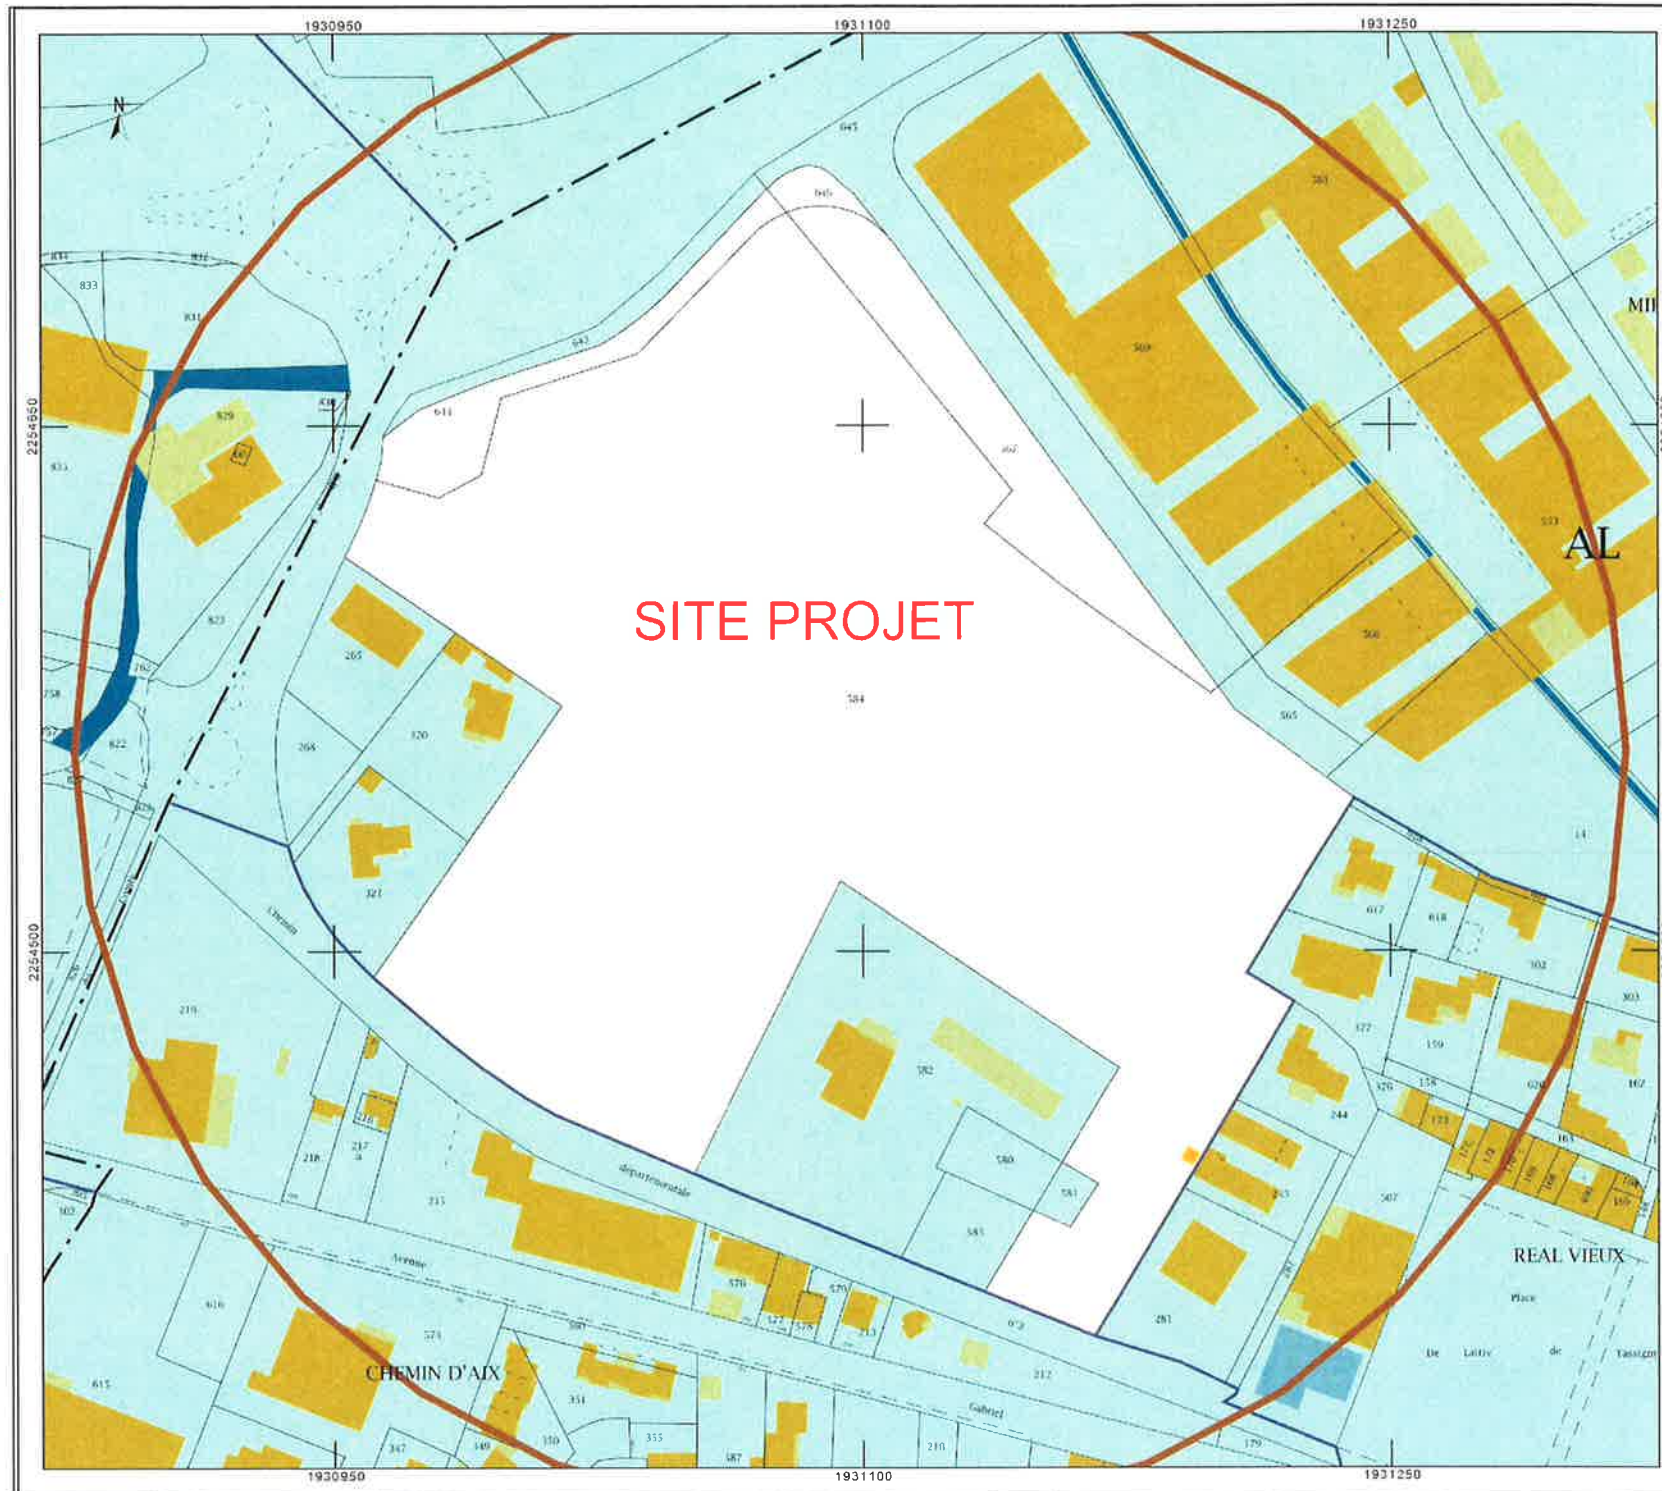

EXTRAIT CADASTRAL section AL

PLAN DE SITUATION



SARL RBAA

AGENCE D'AVIGNON : ZAC Ste Anne - 184 rue Louis Lépine 84 700 SORGUES

TÉLÉPHONE 04.32.44.85.50 - FAX 04.90.81.00.67
E.MAIL : contact@rbaa.fr

Date : 13.07.2017

Echelle :

Dessin CM

MODIFICATION

DOSSIER N°
83.11.1610

PIECE N°

02

QUARTIER MIRADE

- SAINT MAXIMIN LA SAINTE BAUME -



PHOTO 1


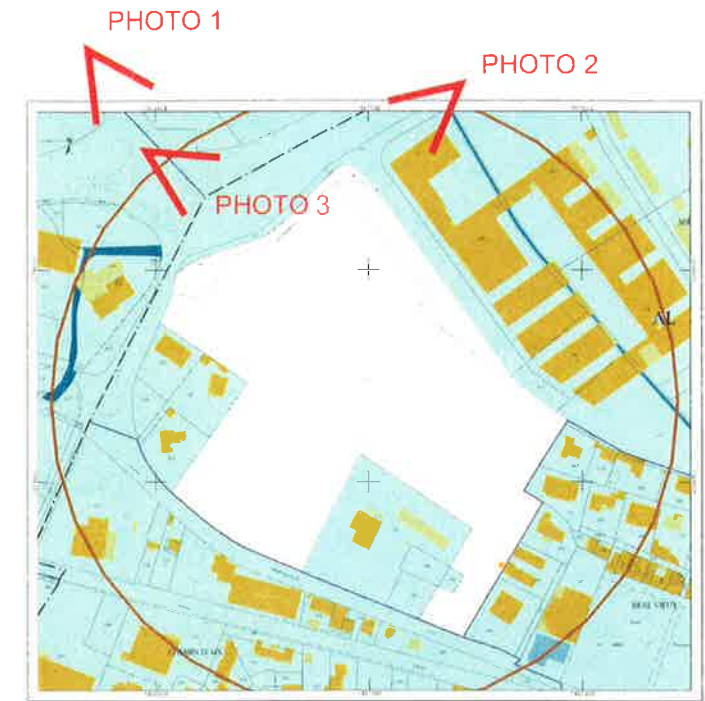


PHOTO 2



PHOTO 3

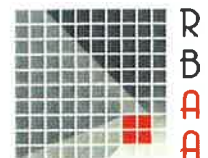

R
B
A
A

SARL RBAA

AGENCE D'AVIGNON : ZAC Ste Anne - 184 rue Louis Lépine 84 700 SORGUES

TÉLÉPHONE 04.32.44.85.50 - FAX 04.90.81.00.67
 E.MAIL : contact@rbaa.fr

REPERAGE PHOTOGRAPHIQUE

Date : 13.07.2017

Echelle :

Dessin CM

MODIFICATION

DOSSIER N°
83.11.1610

PIECE N°



03

QUARTIER MIRADE

- SAINT MAXIMIN LA SAINTE BAUME -

FONCIER :

	LOT A6 743m ²
	LOT B6 341m ²
	LOT C1 546m ²
	LOT D9 113m ²
	LOT E2 471m ²
	LOT F3 825m ²
	LOT G4 163m ²
	LOT H3 919m ²
	LOT I9 589m ²
<hr style="border-top: 1px dashed black;"/>	
Totalisant 47 710m²	

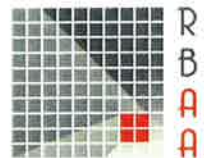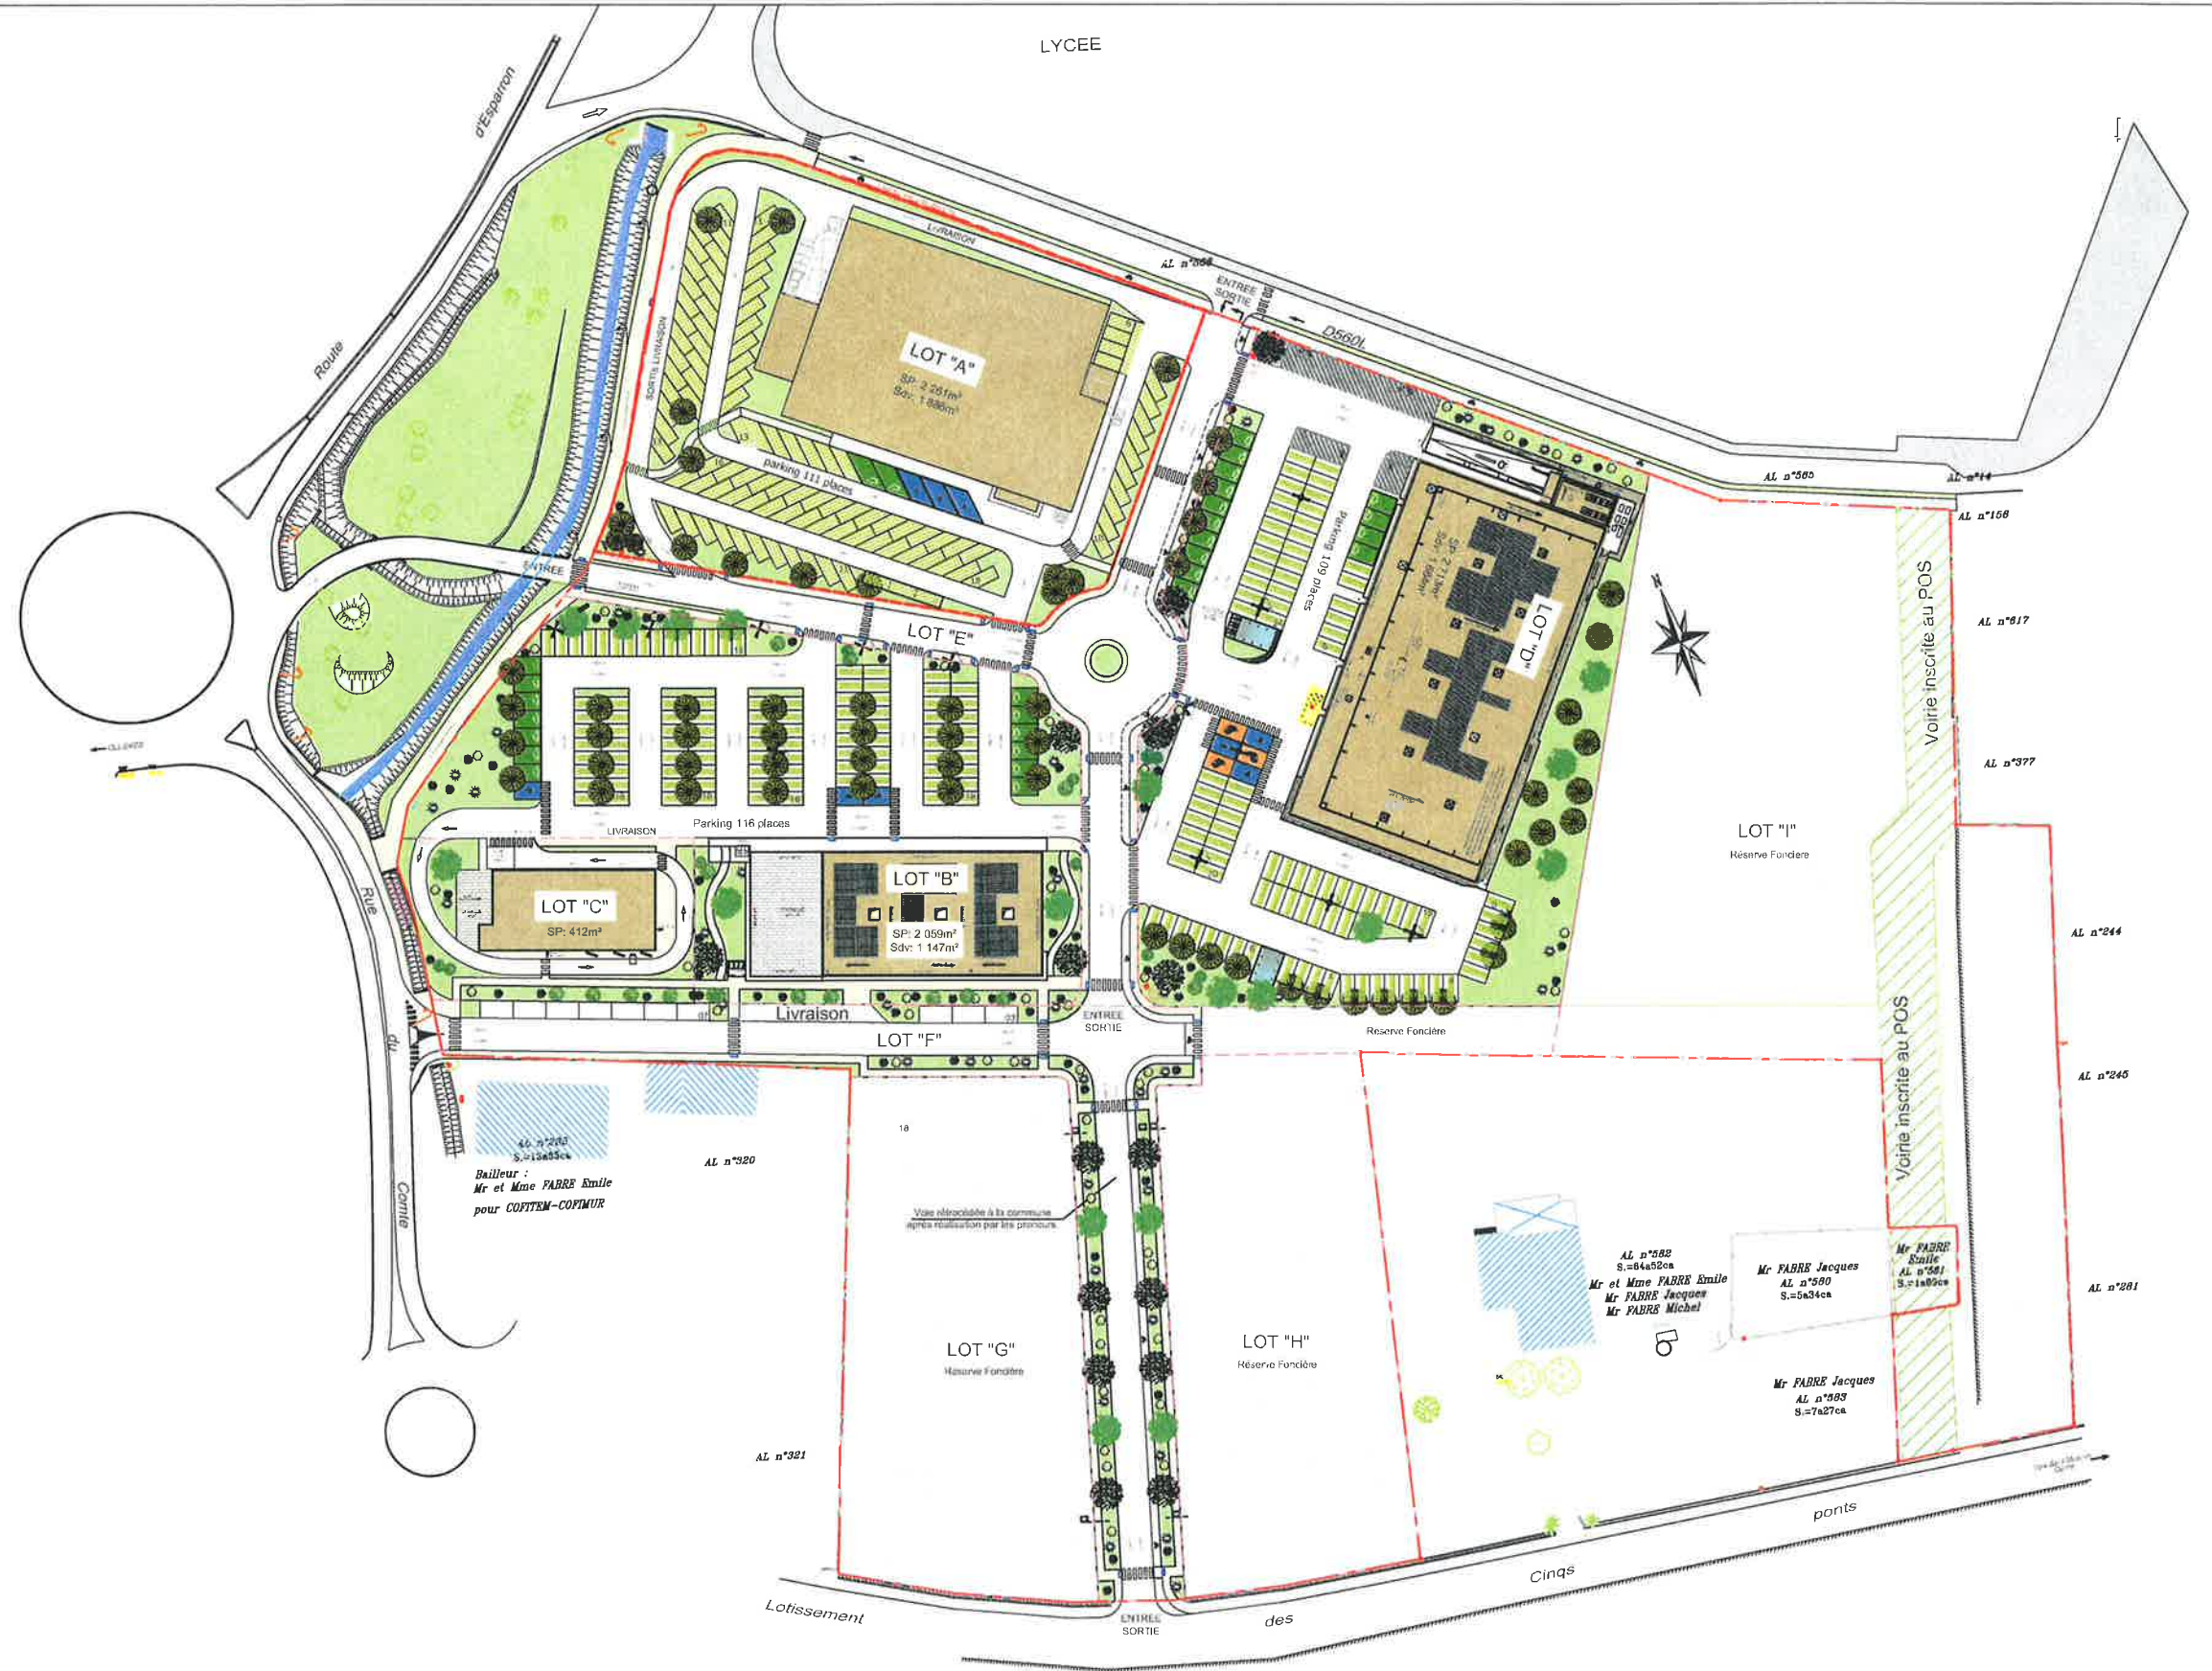

SARL RBAA

AGENCE D'AVIGNON : ZAC Ste Anne - 184 rue Louis Lépine 84 700 SORGUES

TÉLÉPHONE 04.32.44.85.50 - FAX 04.90.81.00.67
E.MAIL : contact@rbaa.fr

PROJET PLAN MASSE DES AMENAGEMENTS

Date : 13-07-2017
Echelle : 1/1500

Dessin CM

MODIFICATION


DOSSIER N°
83.11.1610

PIECE N°

04

QUARTIER MIRADE

- SAINT MAXIMIN LA SAINTE BAUME -

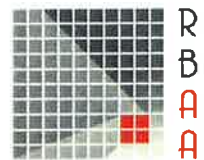

SARL RBAA

AGENCE D'AVIGNON : ZAC Ste Anne - 184 rue Louis Lépine 84 700 SORGUES

TÉLÉPHONE 04.32.44.85.50 - FAX 04.90.81.00.67
 E.MAIL : contact@rbaa.fr

PLAN DES ABORDS

Date: 13-07-2017

Echelle:

Dessin CM


MODIFICATION

DOSSIER N°
83.11.1610

PIECE N°

05

Sites Natura 2000

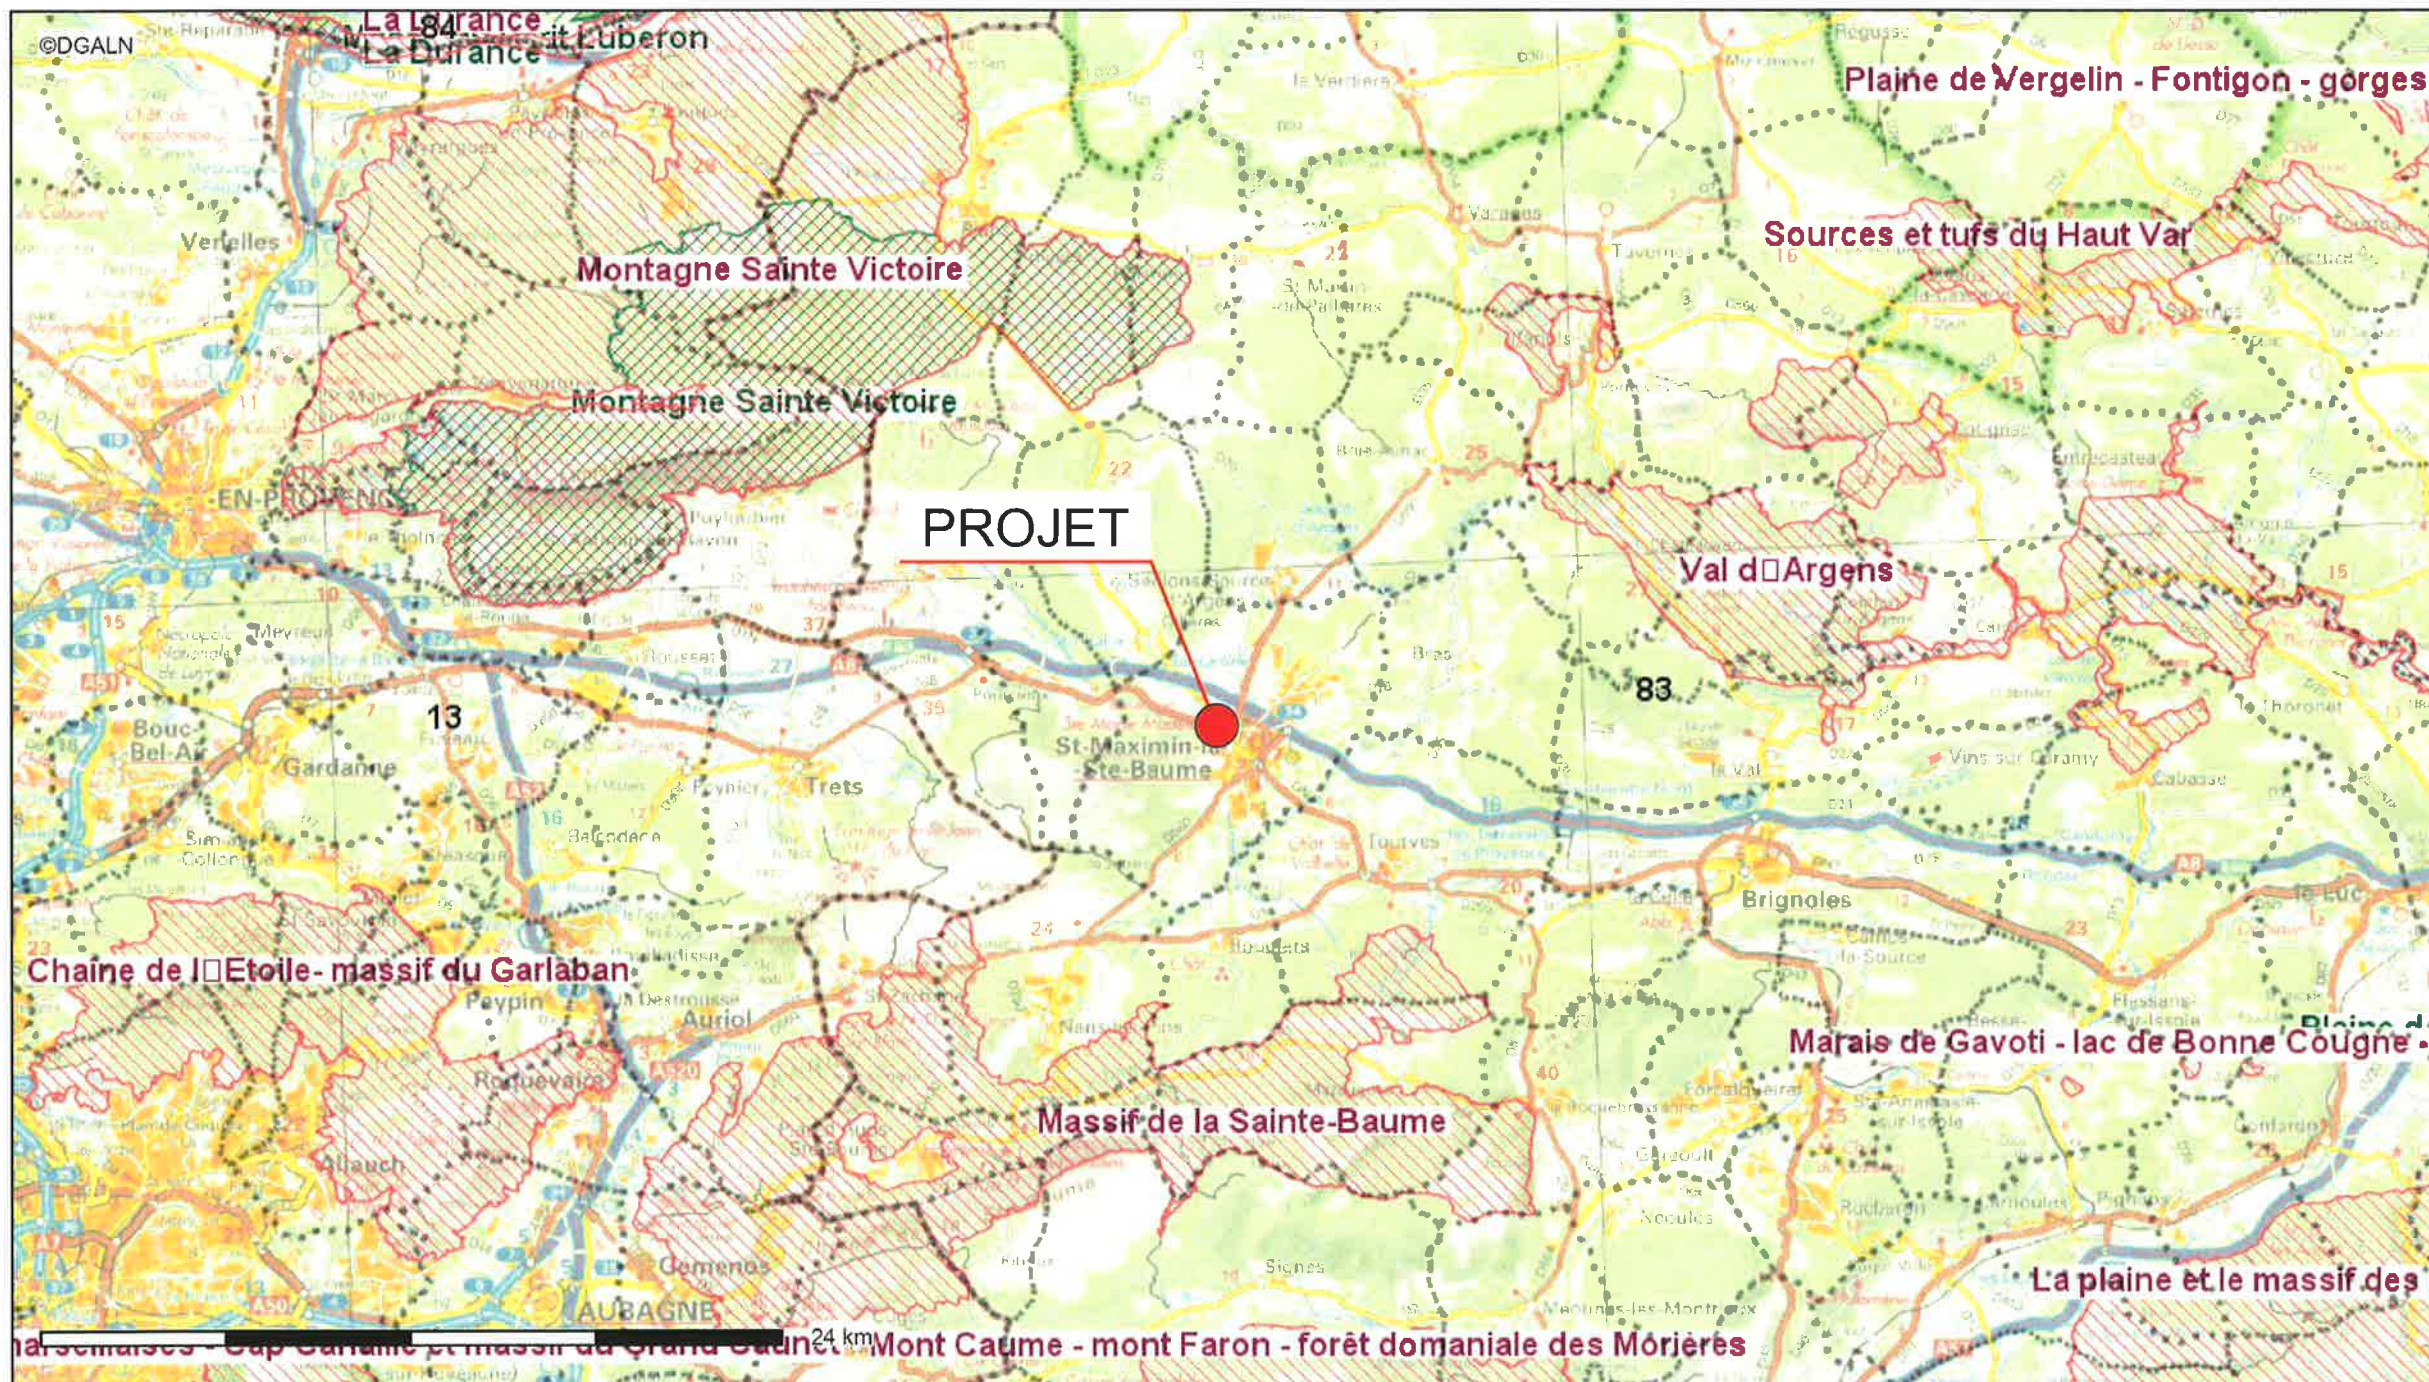

Conception : DGALN
Date d'impression : 14-07-2017

- Limite de département
- Limite de la commune
- SIC
- ZPS

Description :
Source : MNHN/INPN (données au 30 septembre 2016)
Réalisation : DGALN/SAGP/SDP/BCSI

Carte publiée par l'application CARTELIE
© Ministère de l'Égalité des territoires et du Logement / Ministère de l'Écologie, du Développement durable et de l'Énergie
SG/SPSSI/PSI/PSI1 - CP2I (DOM/ETER)



SARL RBAA
AGENCE D'AVIGNON : ZAC Ste Anne - 184 rue Louis Lépine 84 700 SORGUES
TÉLÉPHONE 04.32.44.85.50 - FAX 04.90.81.00.67
E.MAIL : contact@rbaa.fr



ZONE PROTECTION ENVIRONNEMENT

Natura 2000

Date :	13-07-2017	DOSSIER N° 83.11.1610
Echelle :		
	Dessin : CM	PIECE N° 06.1
MODIFICATION		

QUARTIER MIRADE - SAINT MAXIMIN LA SAINTE BAUME -

PROJET

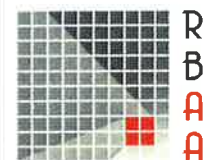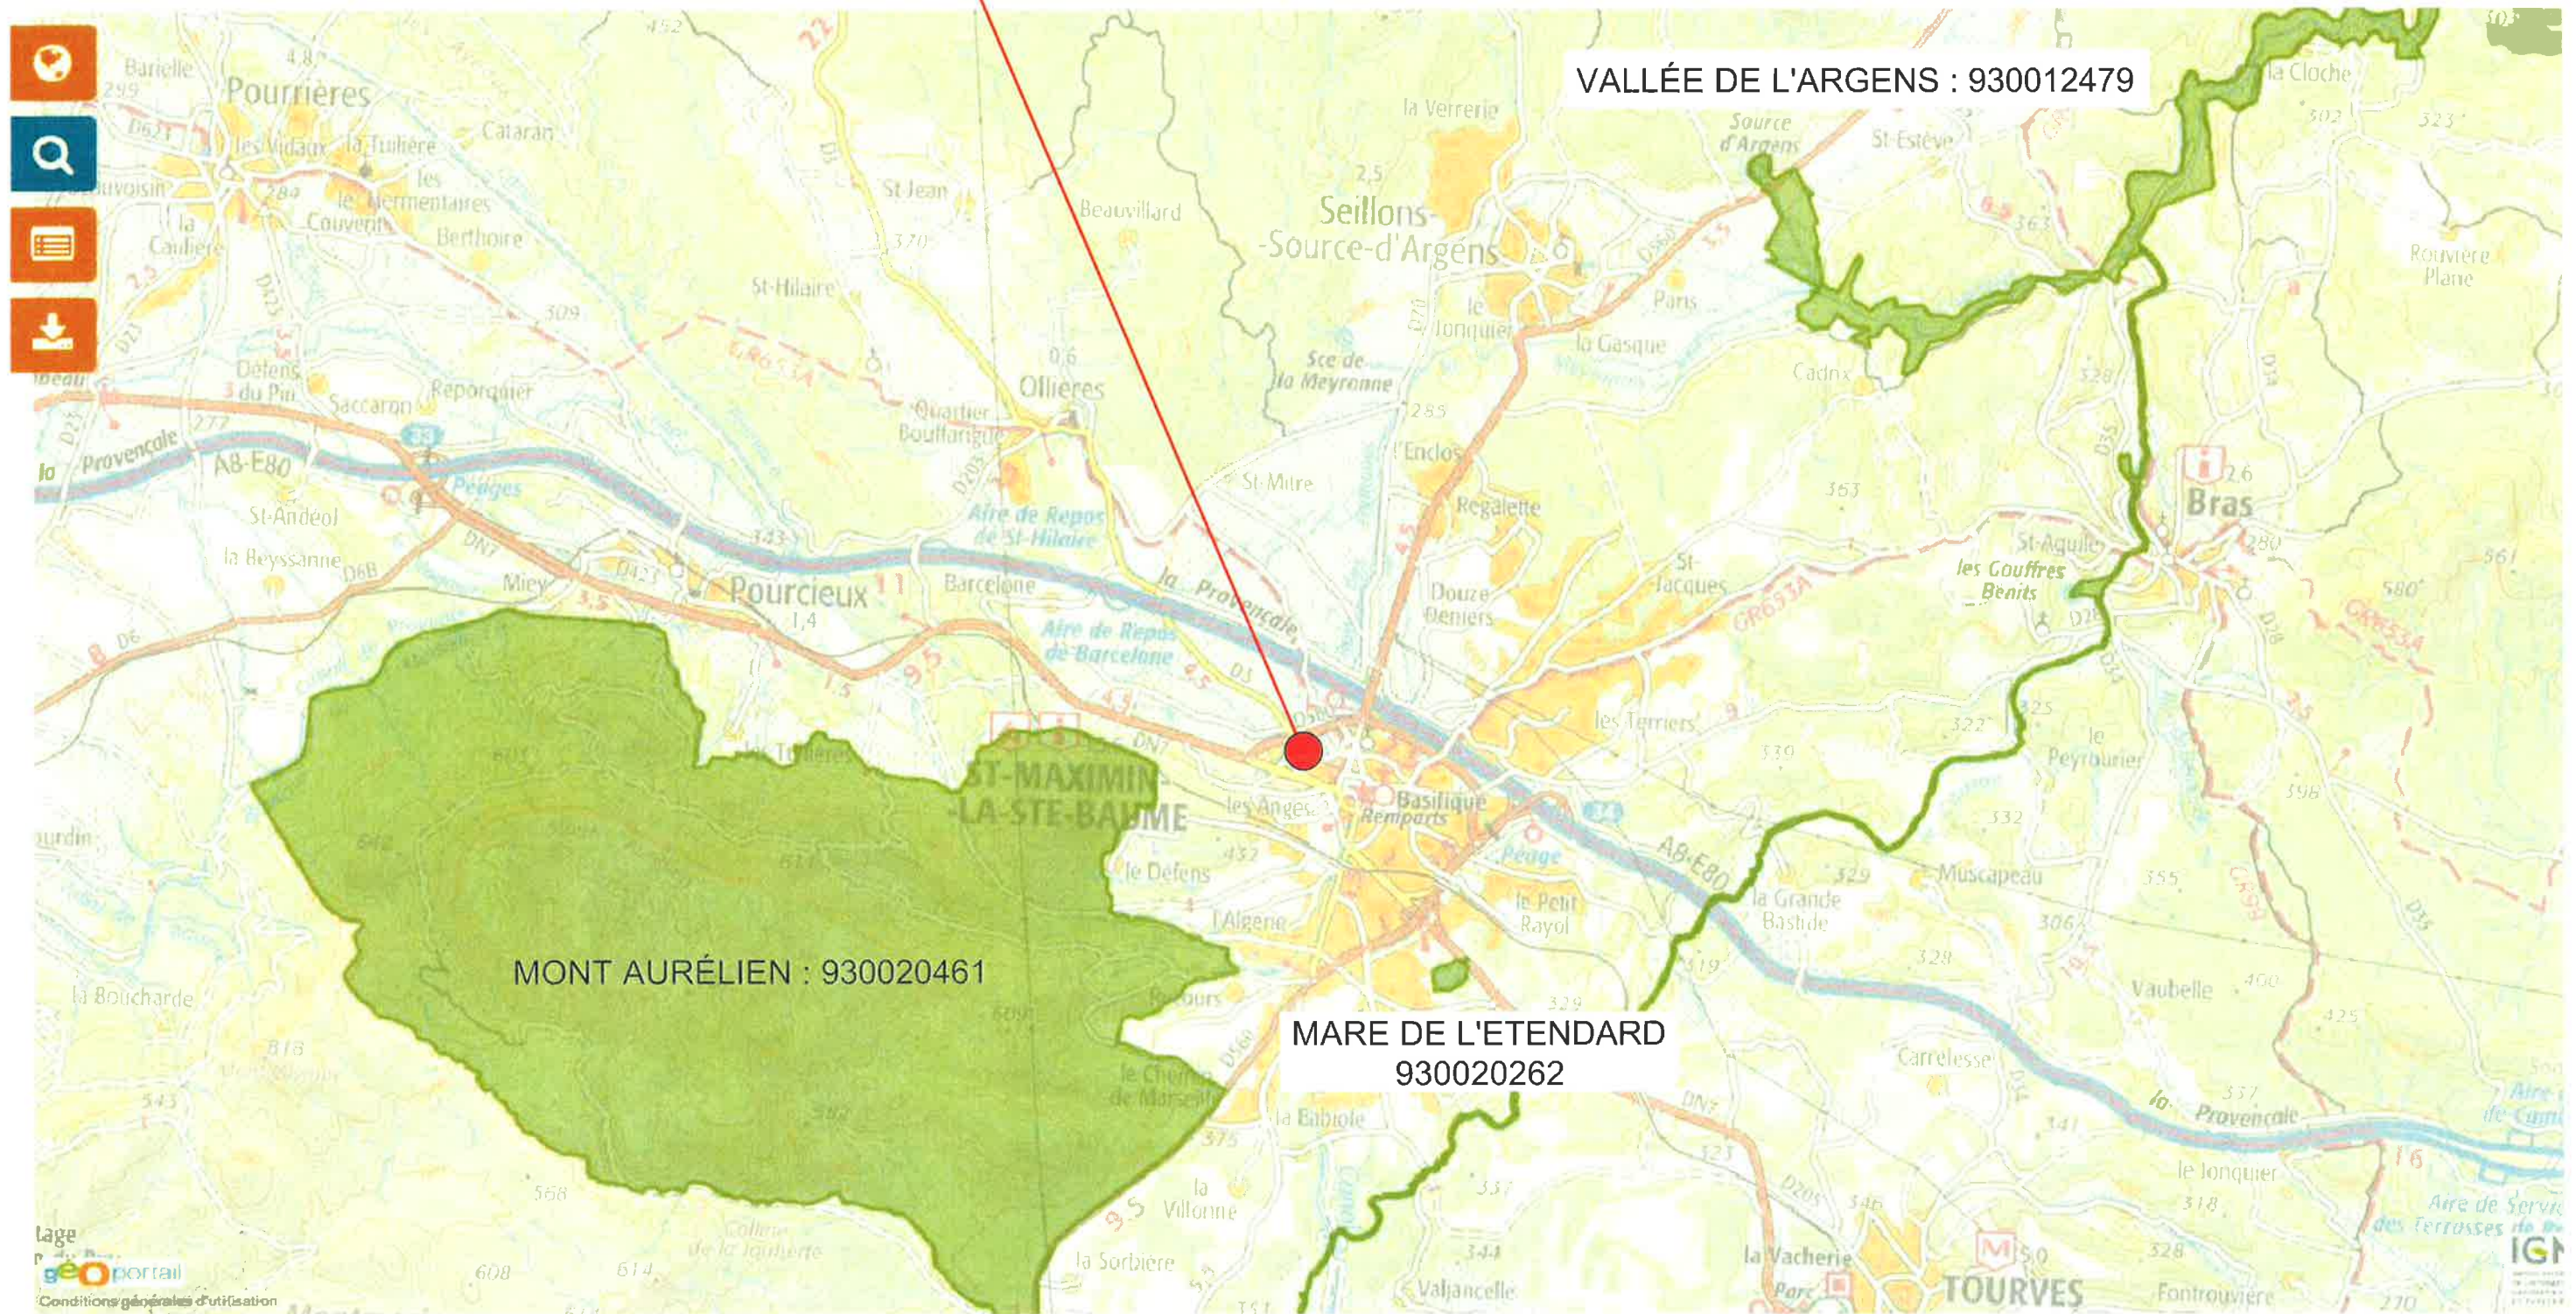

SARL RBA A

AGENCE D'AVIGNON : ZAC Ste Anne - 184 rue Louis Lépine 84 700 SORGUES

TÉLÉPHONE 04.32.44.85.50 - FAX 04.90.81.00.67
E.MAIL : contact@rbaa.fr

ZONE PROTECTION ENVIRONNEMENT ZNIEFF

Date : 13-07-2017


Echelle : 1/1000

Dessin CM


MODIFICATION

DOSSIER N°
83.11.1610

PIECE N°
06.2

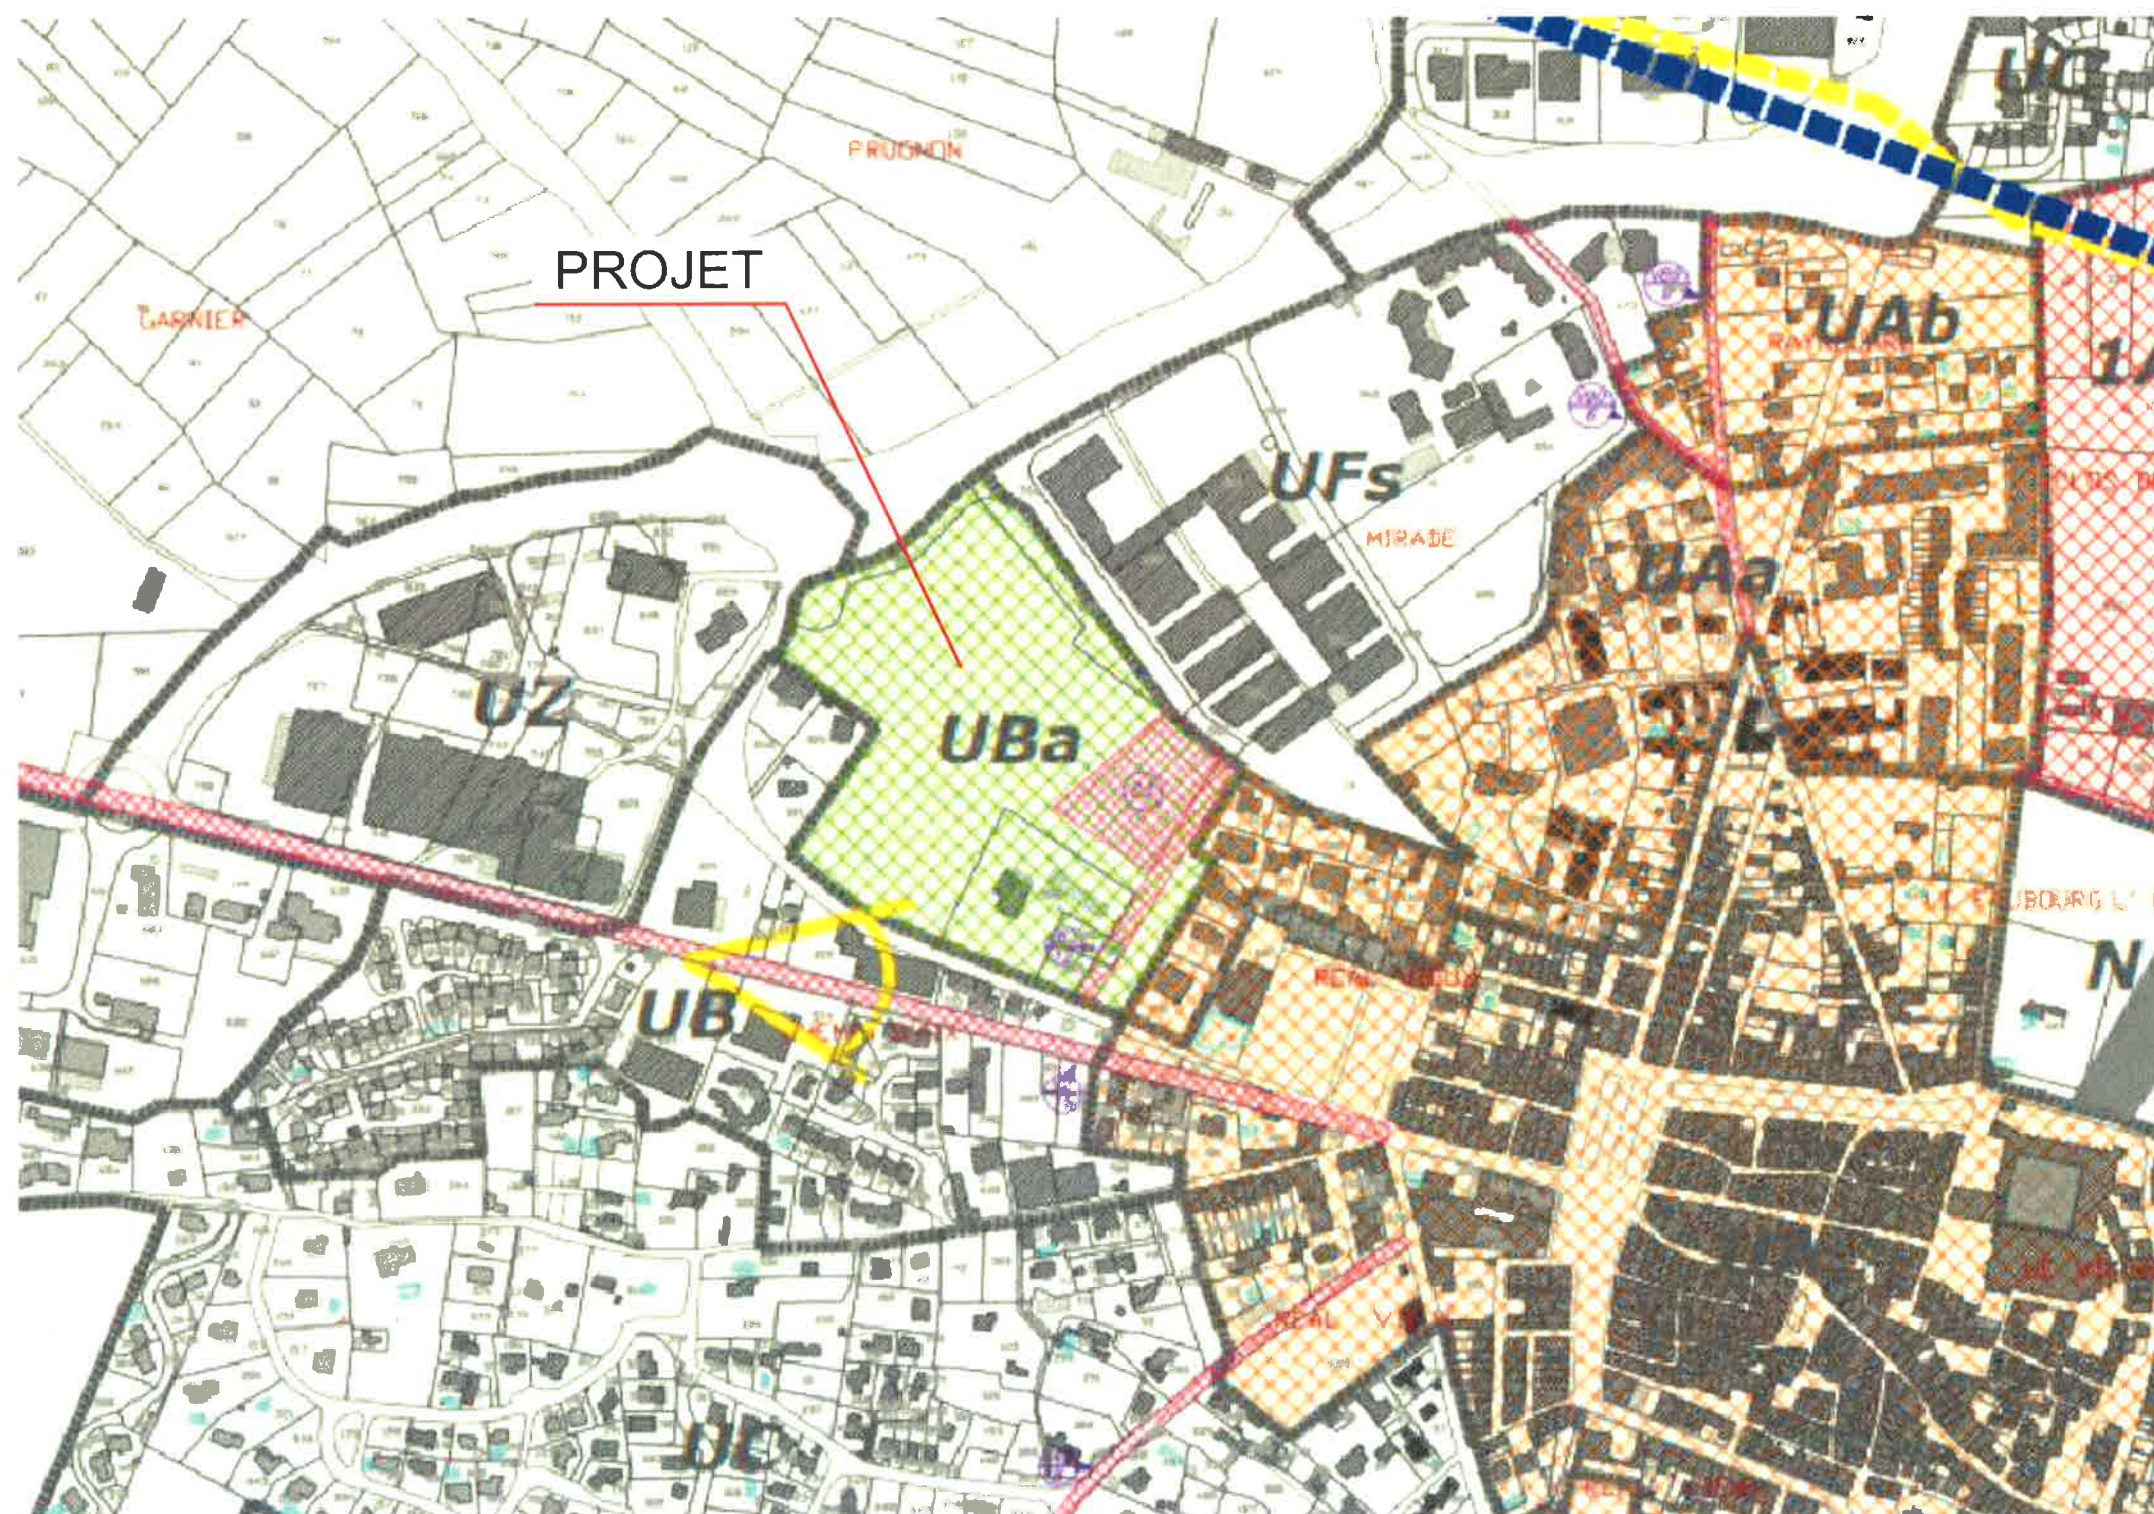


	UA	Limite et nom de zonage
		Espace Boisé Classé
		Emplacements réservés
		Numéro d'emplacement réservé (n° voie / largeur d'emprise)
		Servitude de mixité sociale (L.123-1-5 du Code de l'Urbanisme) de type 1 : au moins 30% des logements devront être à caractère social au sens de l'article L.302-5 du Code de la Construction et de l'Habitation
		Servitude de mixité sociale (L.123-1-5 du Code de l'Urbanisme) de type 2 : pour tout projet d'au moins 5 logements, au moins 30% des logements devront être à caractère social au sens de l'article L.302-5 du Code de la Construction et de l'Habitation
		Servitude de mixité sociale (L.123-1-5 du Code de l'Urbanisme) de type 3 : au moins 20% des logements devront être à caractère social au sens de l'article L.302-5 du Code de la Construction et de l'Habitation
		Cône de vue (article L.123-1-5 du Code de l'Urbanisme)
		Batiments pouvant faire l'objet d'un changement de destination (article L.123-1-5 du Code de l'Urbanisme)
		Éléments de paysage à protéger (art L.123-1-5 du Code de l'Urbanisme)
		Servitudes liées aux canalisations (art R.123.11-b du Code de l'Urbanisme)
		L1 Pipeline
		L3 Transport de gaz
		Zone non edificandi

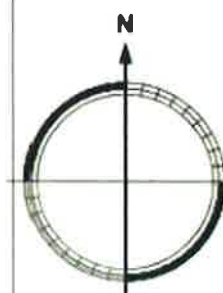


ETAT D'AVANCEMENT DES P.P.R. INONDATION DU VAR



Direction
Départementale
des Territoires
et de la Mer
VAR

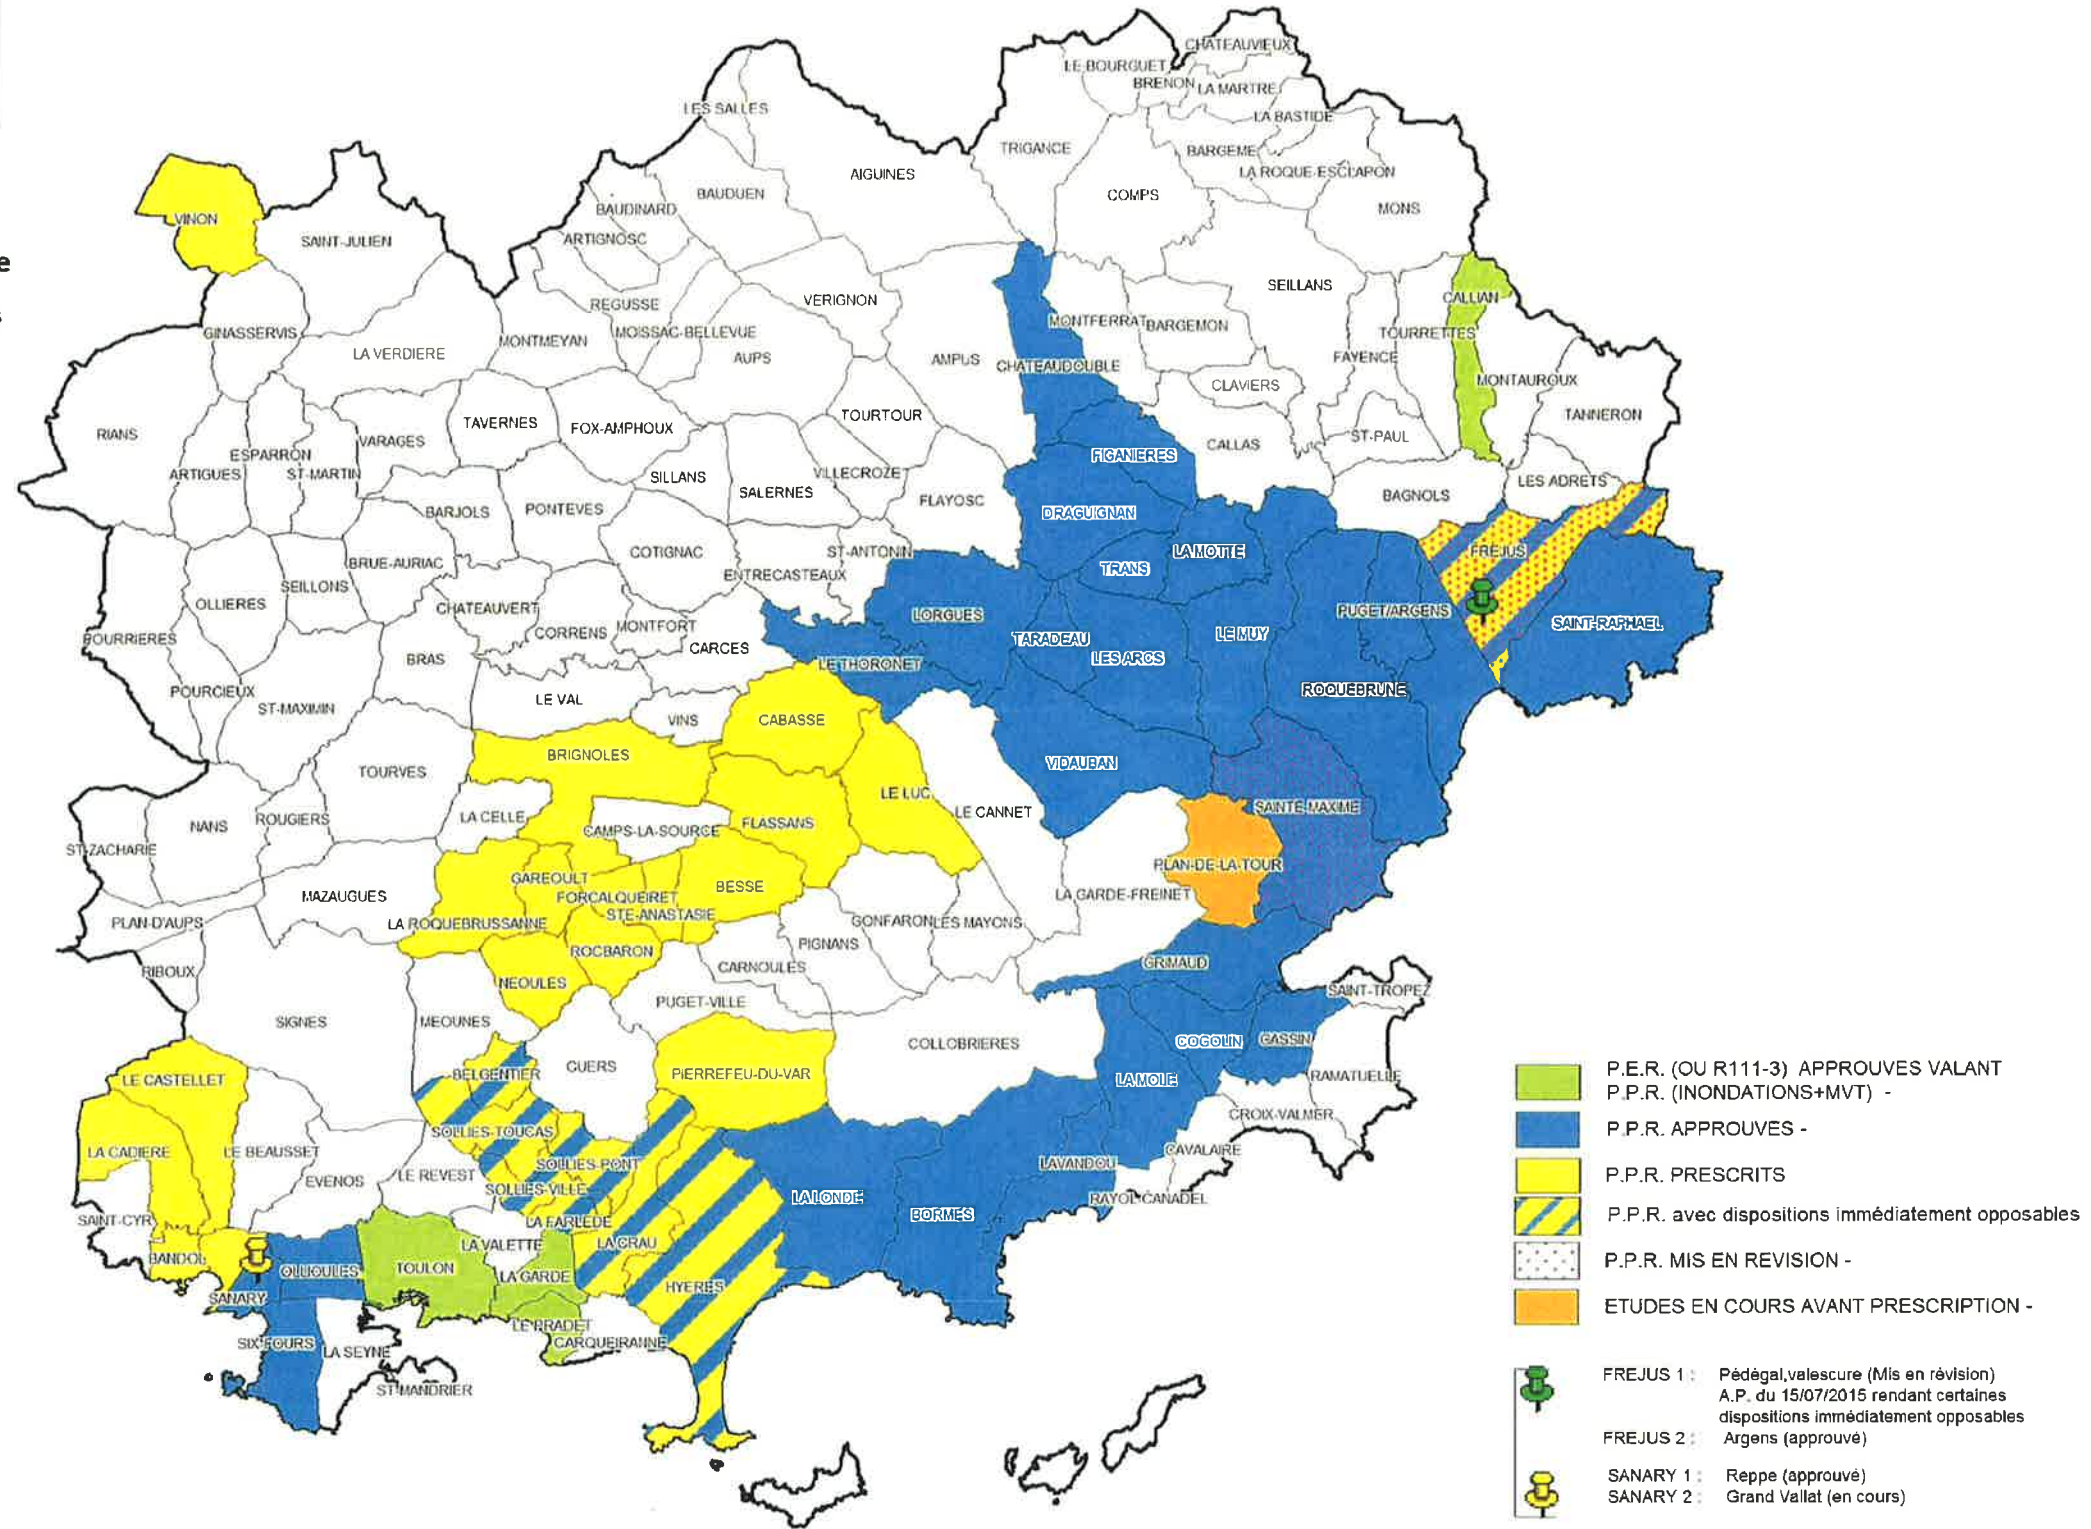

JUILLET 2017

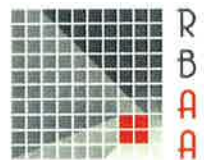

SARL RBAA

AGENCE D'AVIGNON : ZAC Ste Anne - 184 rue Louis Lépine 84 700 SORGUES

TÉLÉPHONE 04.32.44.85.50 - FAX 04.90.81.00.67
E.MAIL : contact@rbaa.fr

PPRI

Date : 13-07-2017

Echelle :

Dessin CM

MODIFICATION

DOSSIER N°
83.11.1610

PIECE N°

08