


# VILLE D'ISTRES

## REVALORISATION DU PORT DES HEURES CLAIRES

Plan de masse

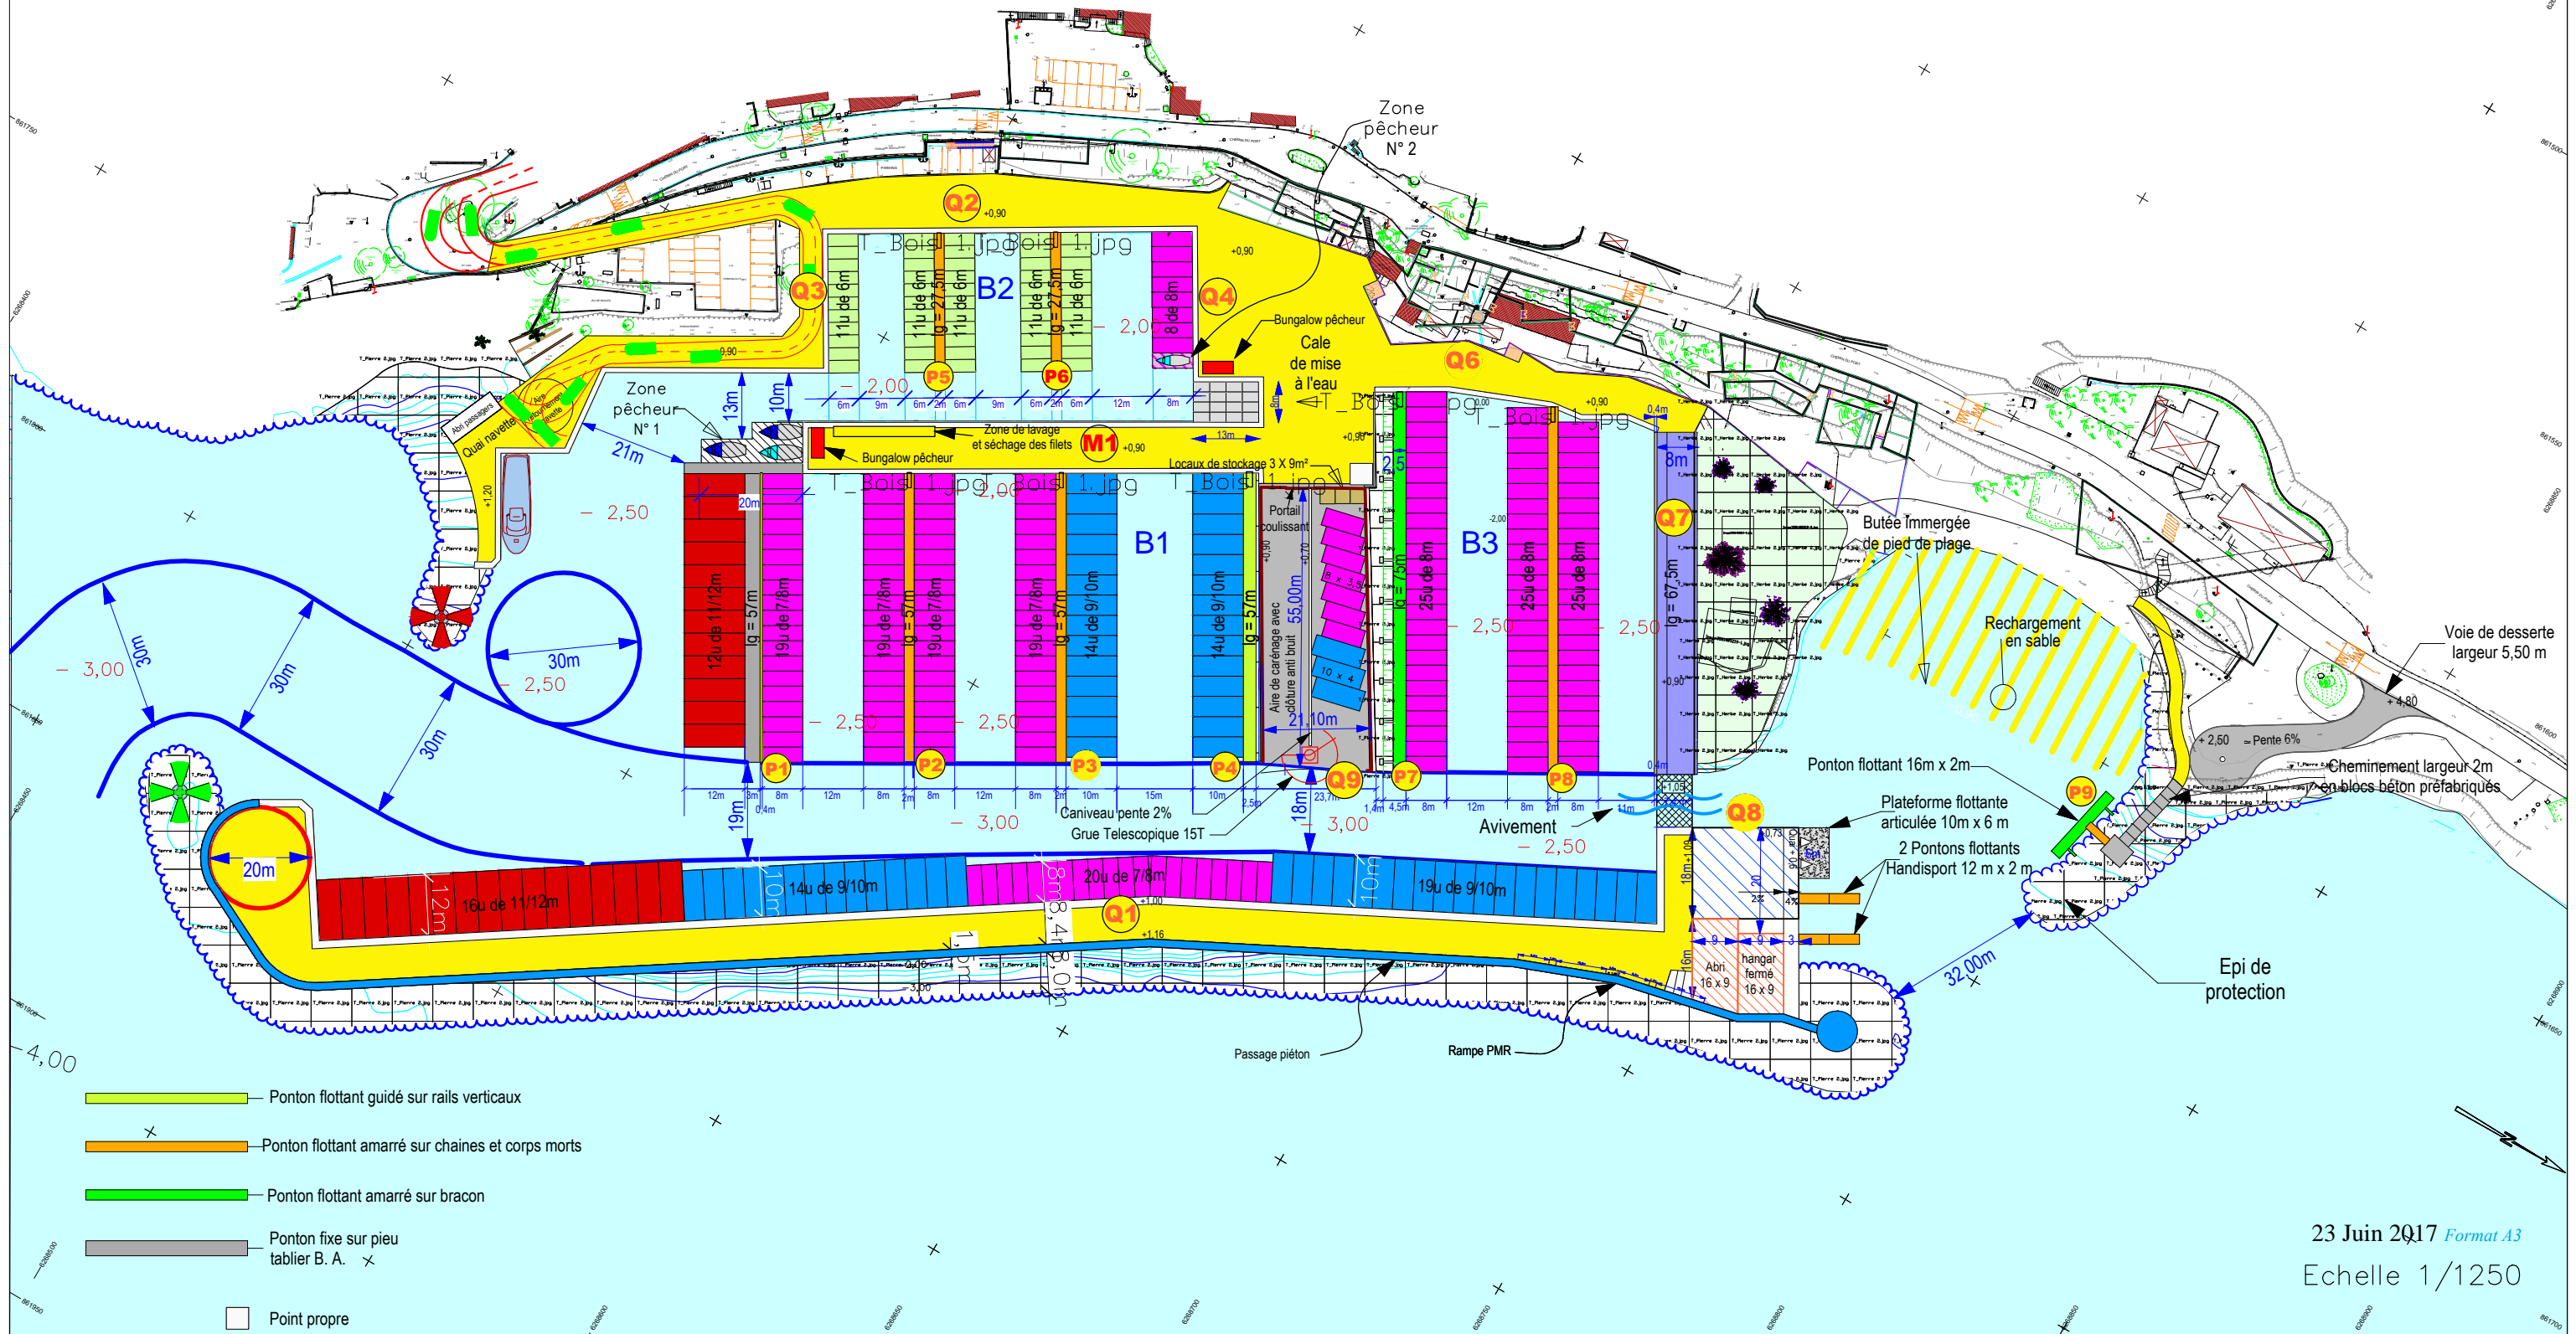

23 Jun 2017 Format A3  
Echelle 1/1250