



**GEOMETRE-EXPERT**  
 CONSEILLER VALOISES ORNANTINE  
 Inscription numéro 5074  
 Succession Jean-Pierre DAYAN  
 "LE BATEAU BLANC" - BI A  
 26, CHEMIN DE PARADIS  
 13500 MARTIGUES  
 Tél. 04.42.49.23.23  
 Fax. 04.42.49.39.94 E-mail : cabinet.pernot.martigues@orange.fr

**S.A.R.L. GUILLAUME PERNOT**

**PLAN MASSE DE L'UNITE FONCIERE  
 ET EMPRISE DU DEFRICHEMENT**



CONTOUR DE L'UNITE FONCIERE  
 S= 12362m2




ESPACE BOISE Np  
 DU PLU



EMPRISE DU DEFRICHEMENT  
 S= 8816m2

PROJET DE DECOUPAGE  
 DES LOTS

APPLICATION CADASTRALE ( à titre indicatif )

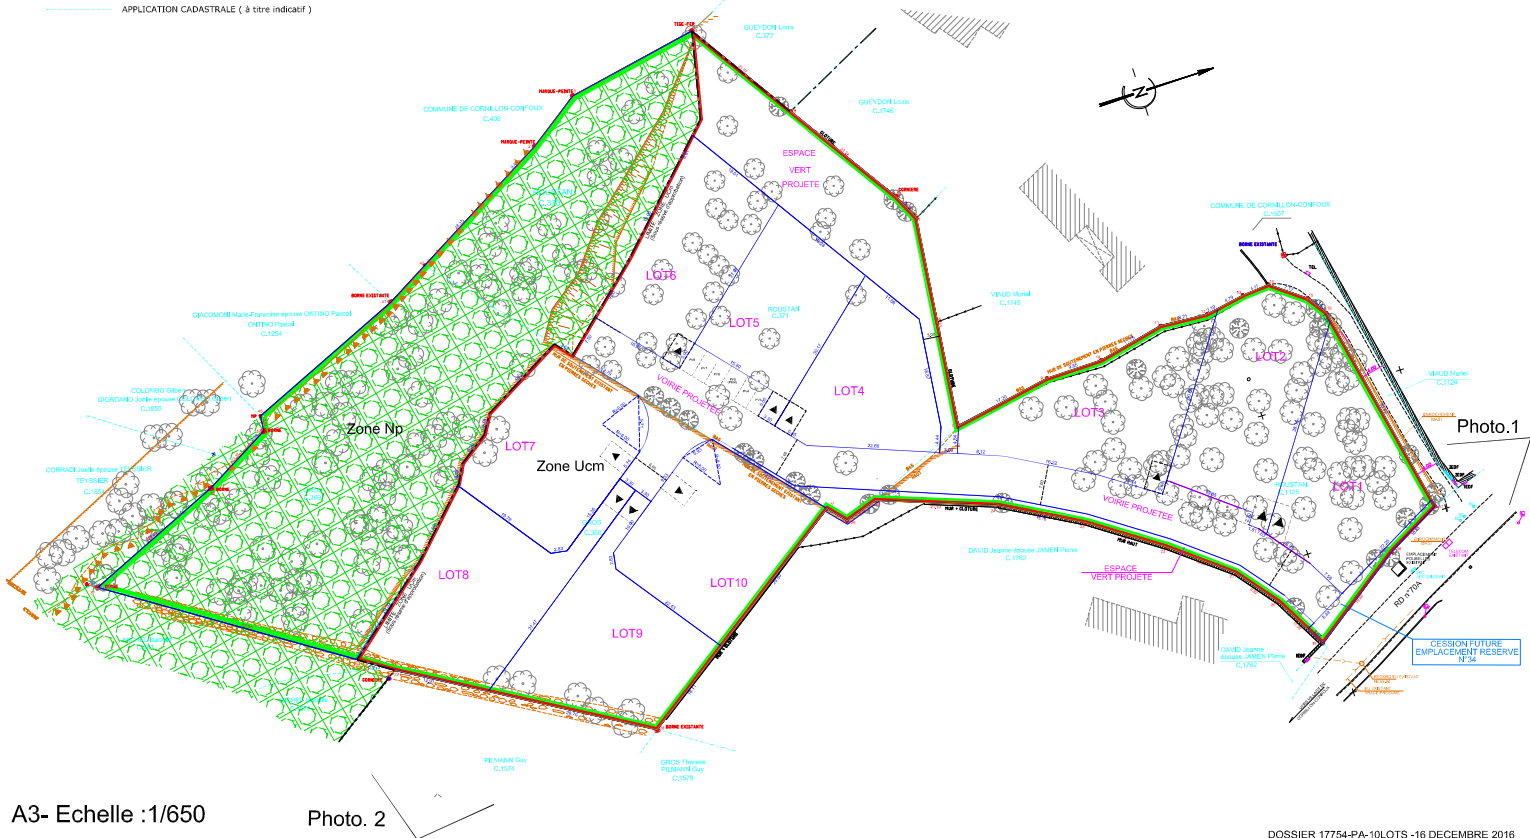

A3- Echelle :1/650

Photo. 2

DOSSIER 17754-PA-10LOTS -16 DECEMBRE 2016