



COGEDIM Méditerranée  
400, Promenade des Anglais  
06200 Nice

MAÎTRE D'OUVRAGE

## Création d'un parc de stationnement souterrain – Quartier de Tournamy Commune de Mougins

### Annexes au Cerfa n°14734\*03 « Examen au cas par cas »



TPF ingénierie  
Agence de Nice  
4 chemin du Château Saint-Pierre  
CS 50531  
06359 NICE Cedex 4  
T. 04.93.27.66.30

INGÉNIERIE

**COGEDIM**  
MEDITERRANEE  
SNC au capital de 720 000 €  
Siège social  
400, Promenade des Anglais - 06200 NICE  
Tél. 04 92 47 80 00 Fax 04 92 47 80 19


## SOMMAIRE

<b>ANNEXE I -</b>	<b>PLAN DE SITUATION</b>	<b>3</b>
<b>ANNEXE II -</b>	<b>PHOTOGRAPHIES DE LA ZONE D'IMPLANTATION</b>	<b>4</b>
<b>ANNEXE III -</b>	<b>PLANS DU PROJET</b>	<b>7</b>
<b>ANNEXE IV -</b>	<b>PLAN DES ABORDS</b>	<b>11</b>
<b>ANNEXE V -</b>	<b>SITUATION VIS-A-VIS DE NATURA 2000</b>	<b>12</b>

## ANNEXE I - PLAN DE SITUATION

### Plan de situation


échelle 1/25 000 - source IGN Scan25

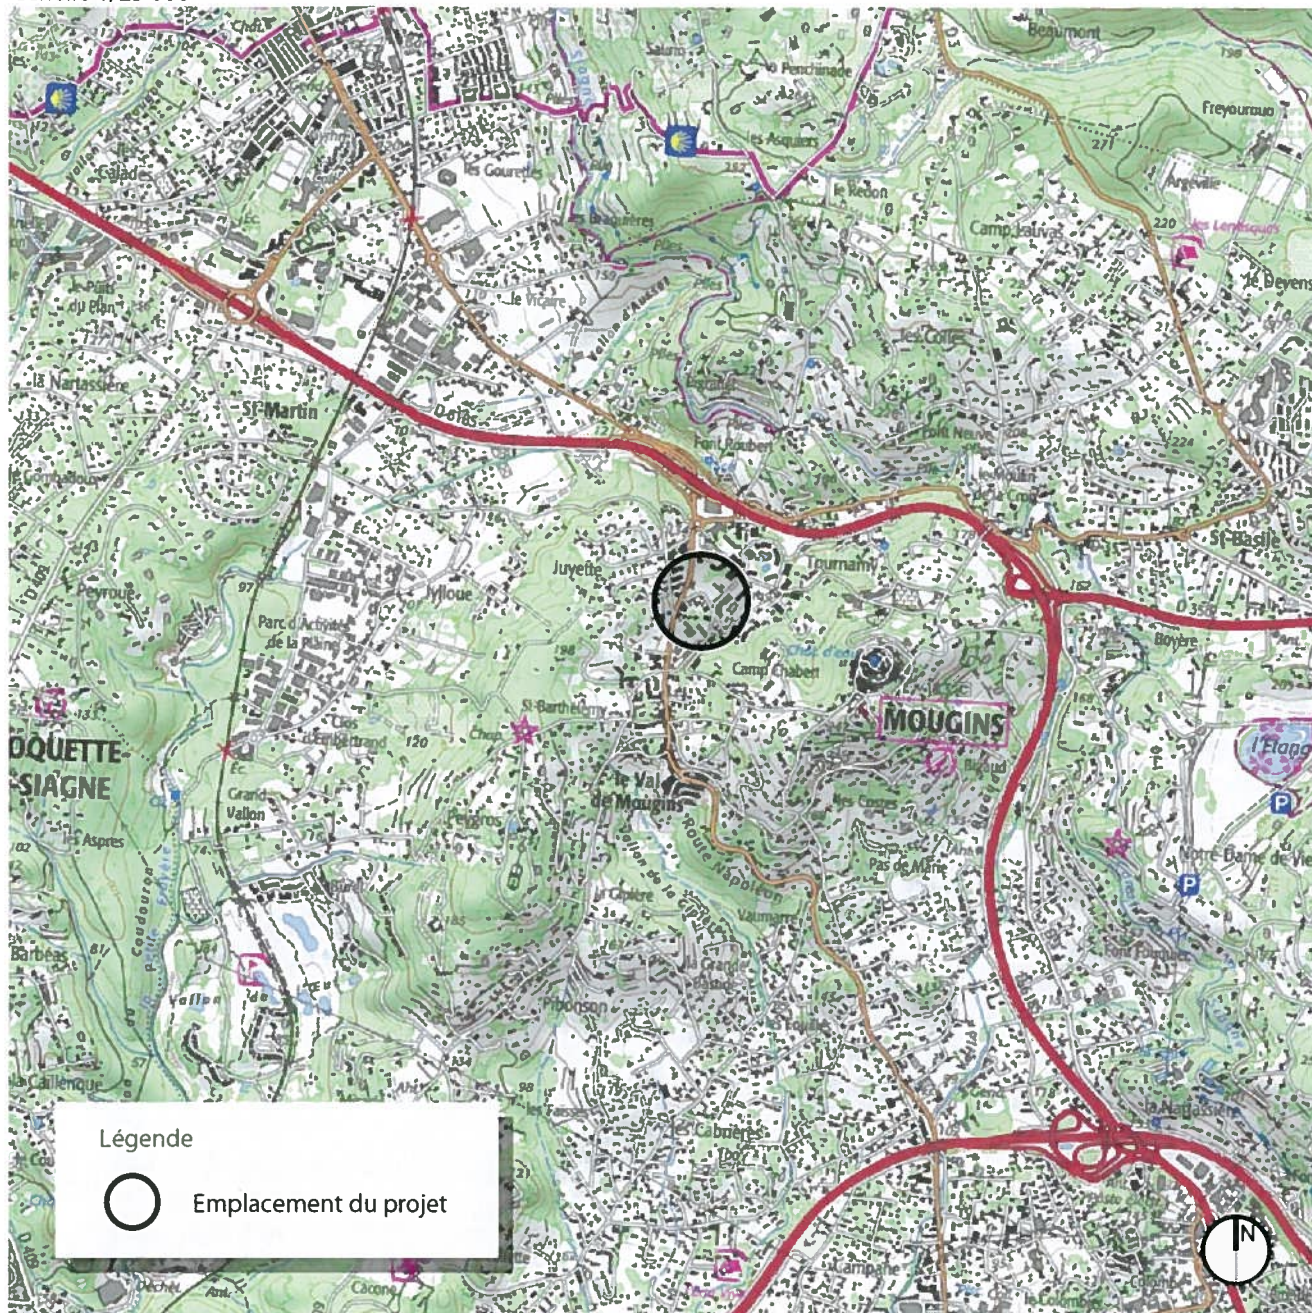

## **ANNEXE II - PHOTOGRAPHIES DE LA ZONE D'IMPLANTATION**


### **Photographie oblique du site**

échelle 1/2 500 - source GoogleEarth 2016

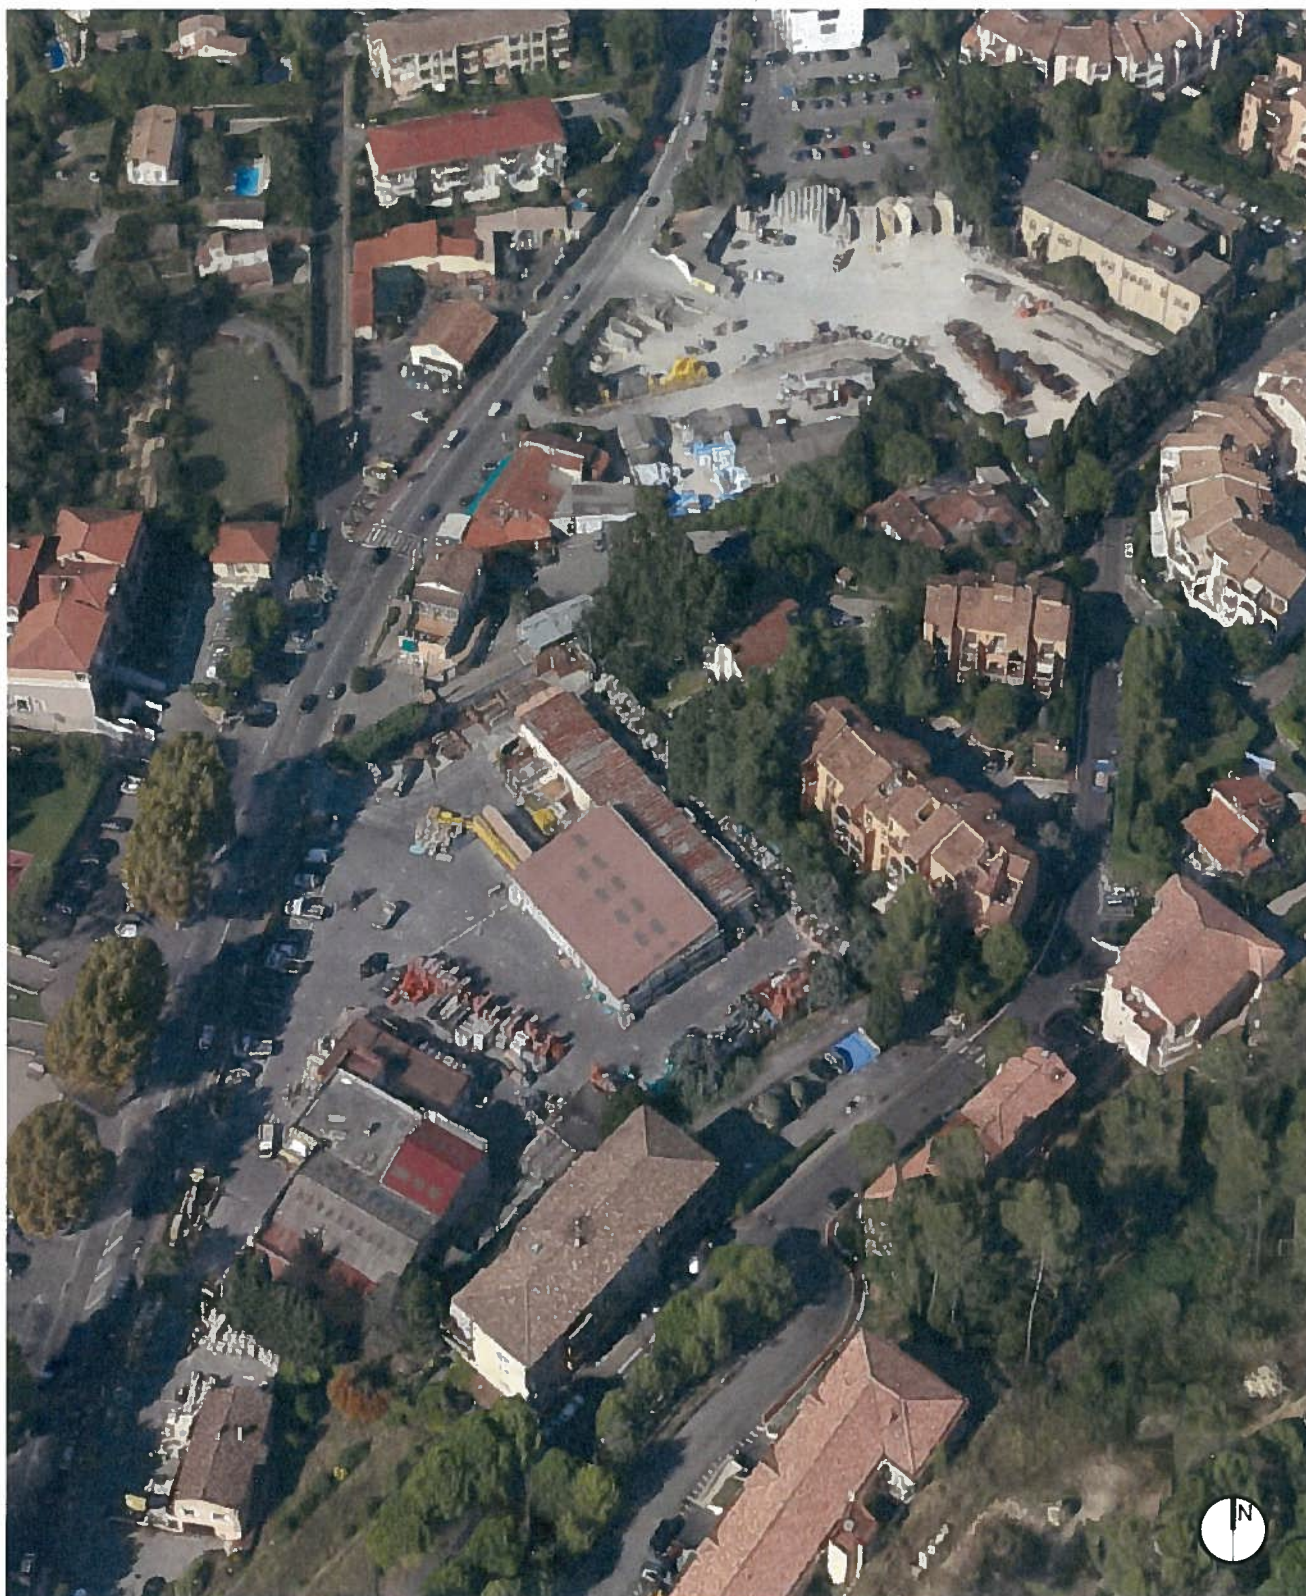

### Localisation des photographies rapprochées

échelle 1/2 500 - source Géoportail / vue aérienne mission 2014

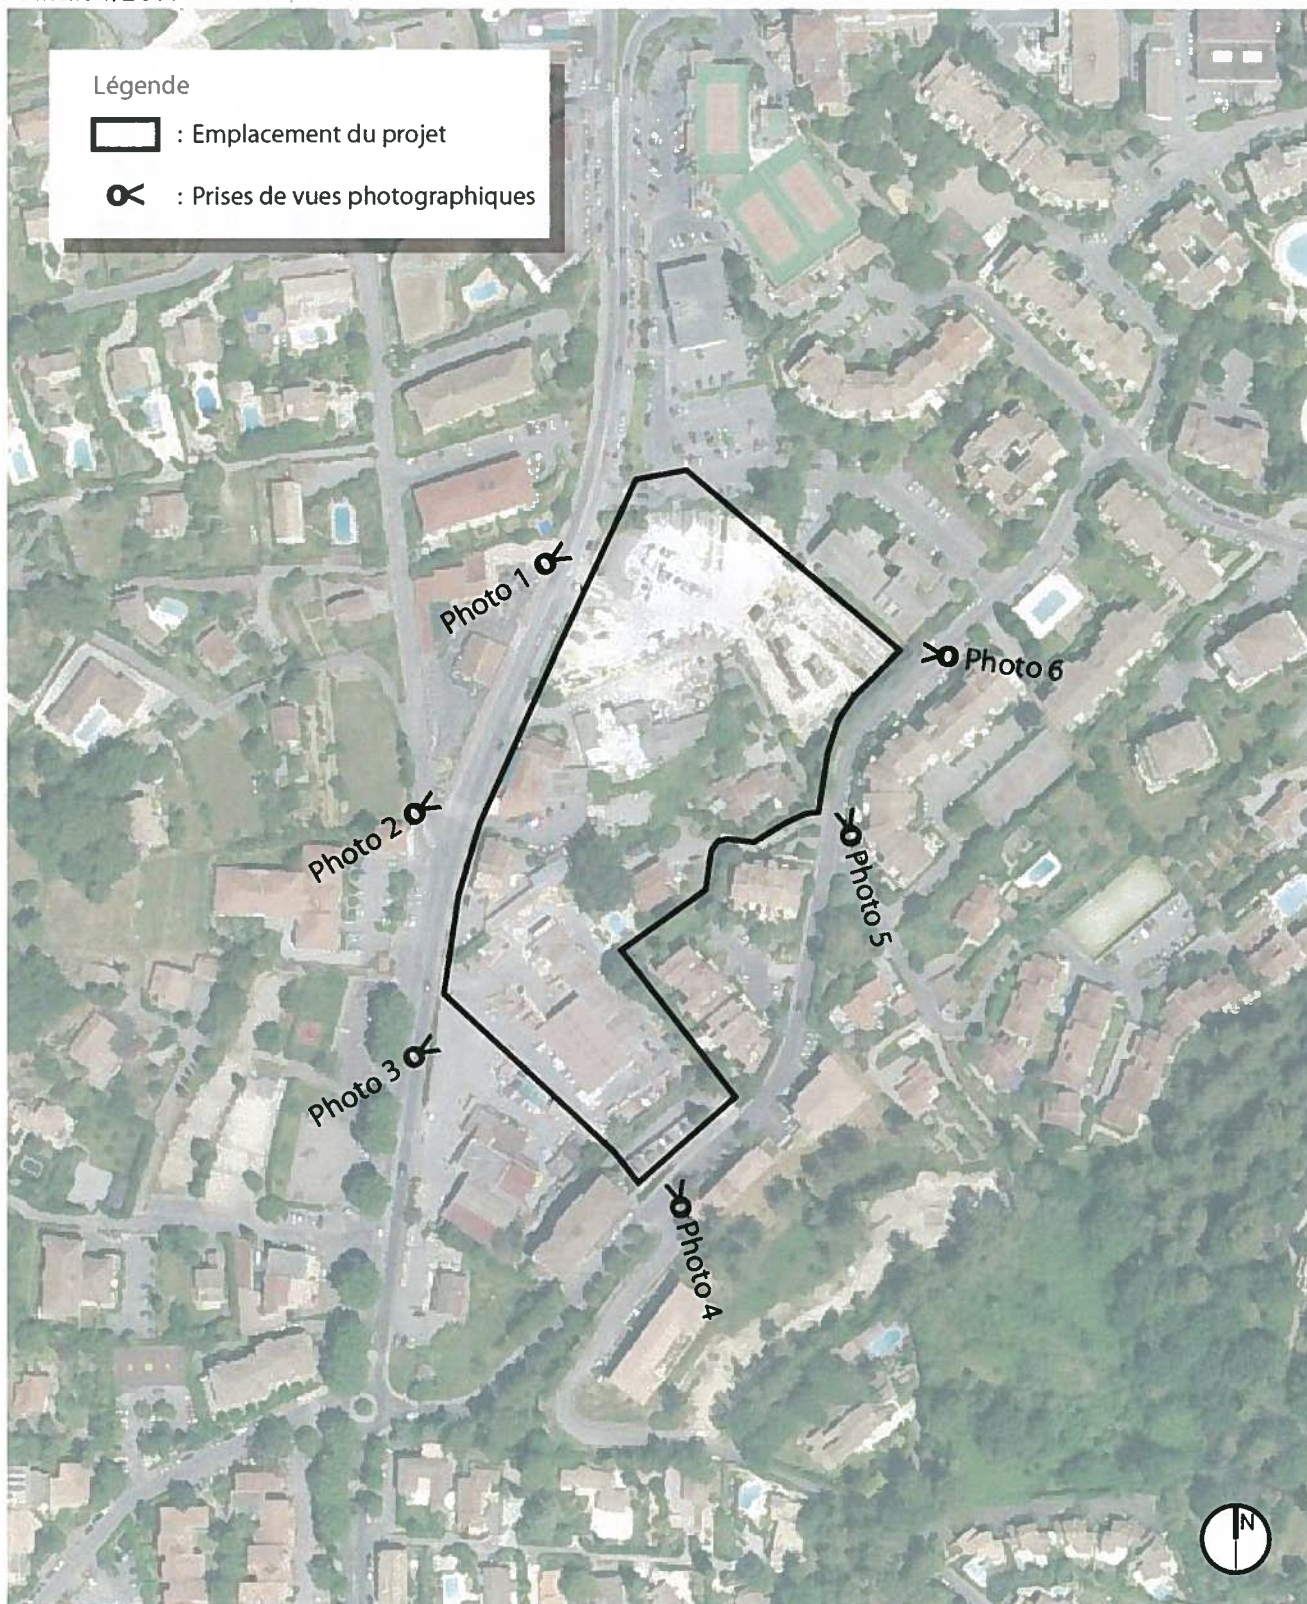

### Photographies rapprochées

mai 2016 - source StreetView



photo 1



photo 2

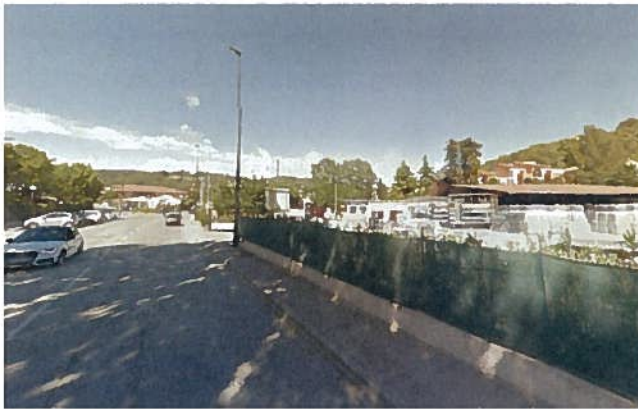


photo 3



photo 4



photo 5




photo 6

**ANNEXE III - PLANS DU PROJET**

voir page suivante.

### Plan Général des Travaux - R-1

échelle 1/750 - *Source: Ville de Tournamy*

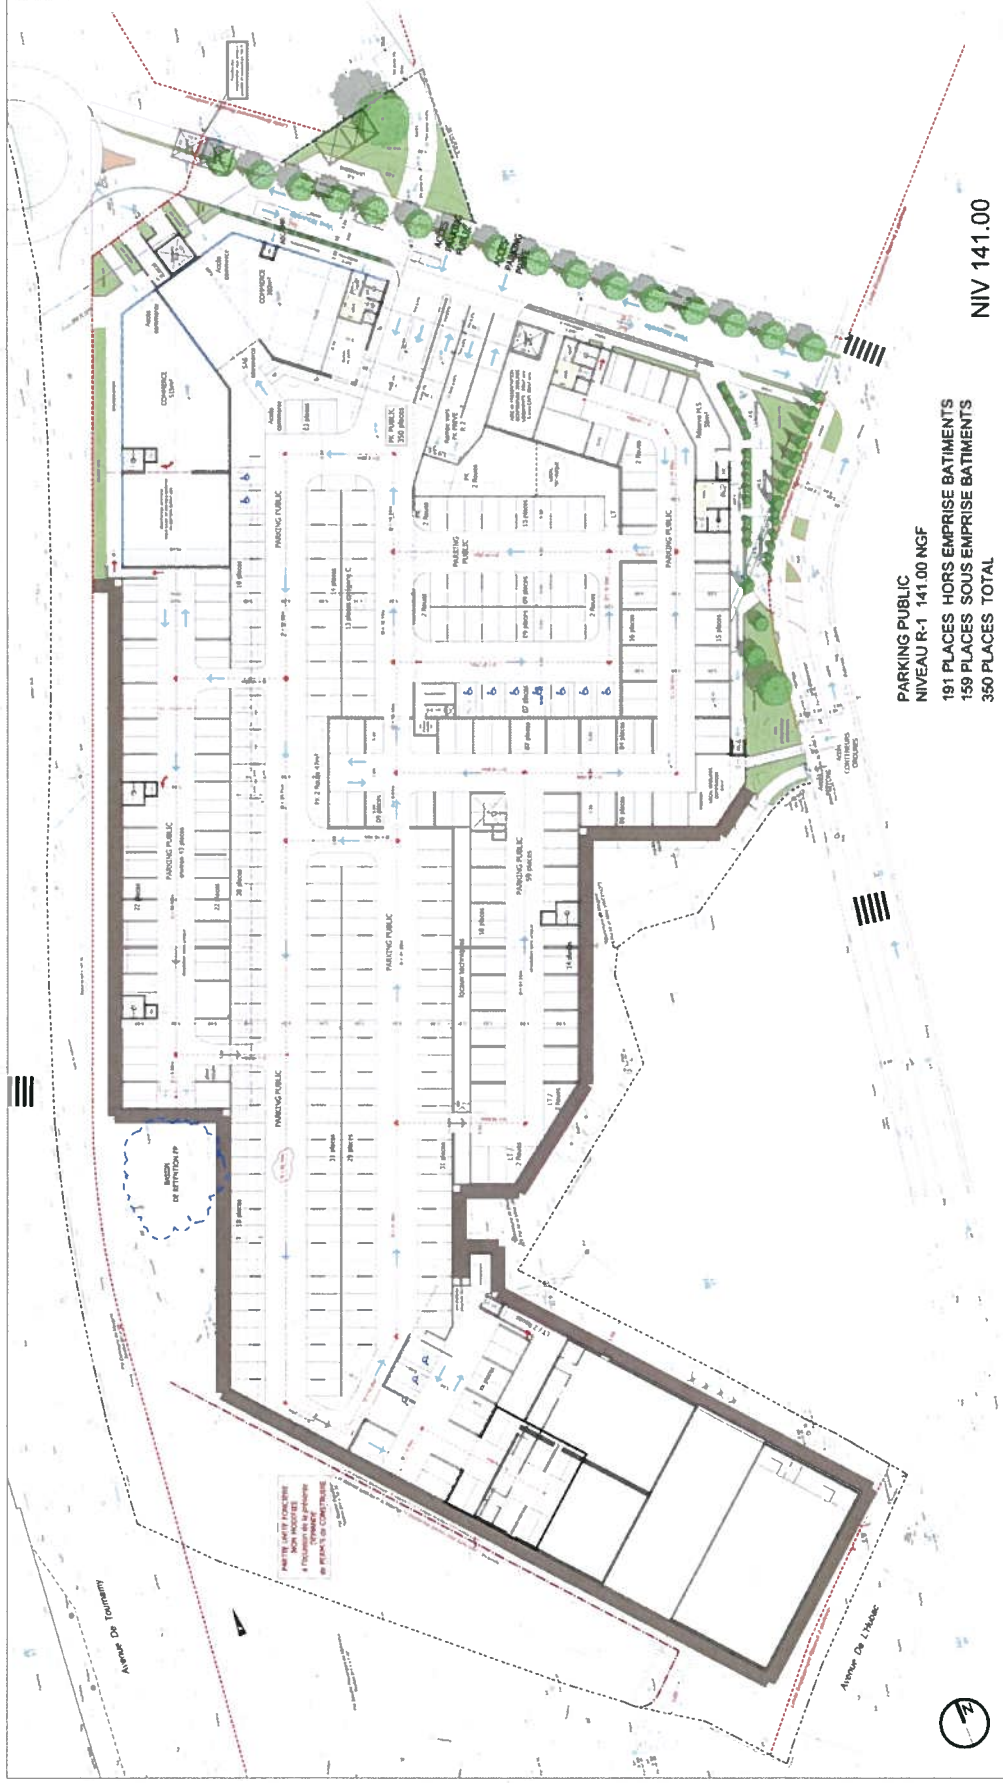


**PARKING PUBLIC**  
**NIVEAU R-1 141.00 NGF**  
**191 PLACES HORS EMPRISE BATIMENTS**  
**159 PLACES SOUS EMPRISE BATIMENTS**  
**350 PLACES TOTAL**  
**NIV 141.00**



**Plan Général des Travaux - R-2** Plan présenté à titre indicatif


échelle 1/750 - source Ville de Mousans

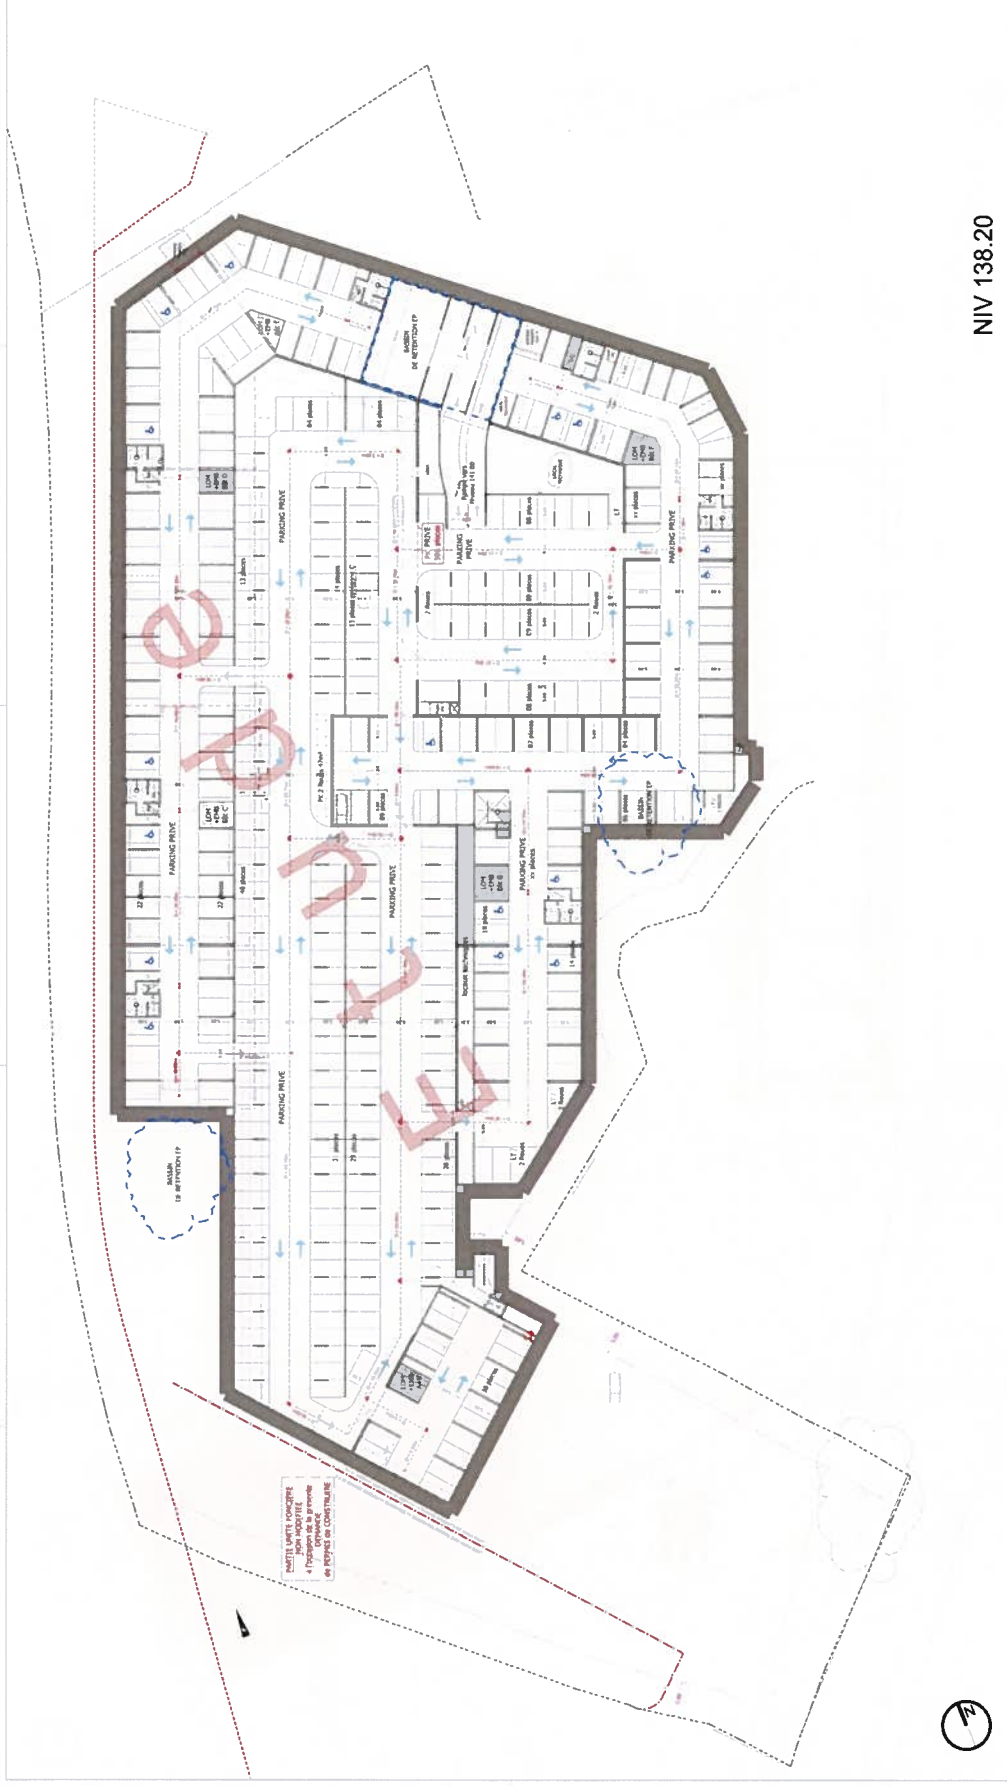

NIV 138.20

**Plan Général des Travaux - Plan Masse** Plan présenté à titre indicatif


échelle 1/750 - source Ville de Valenciennes

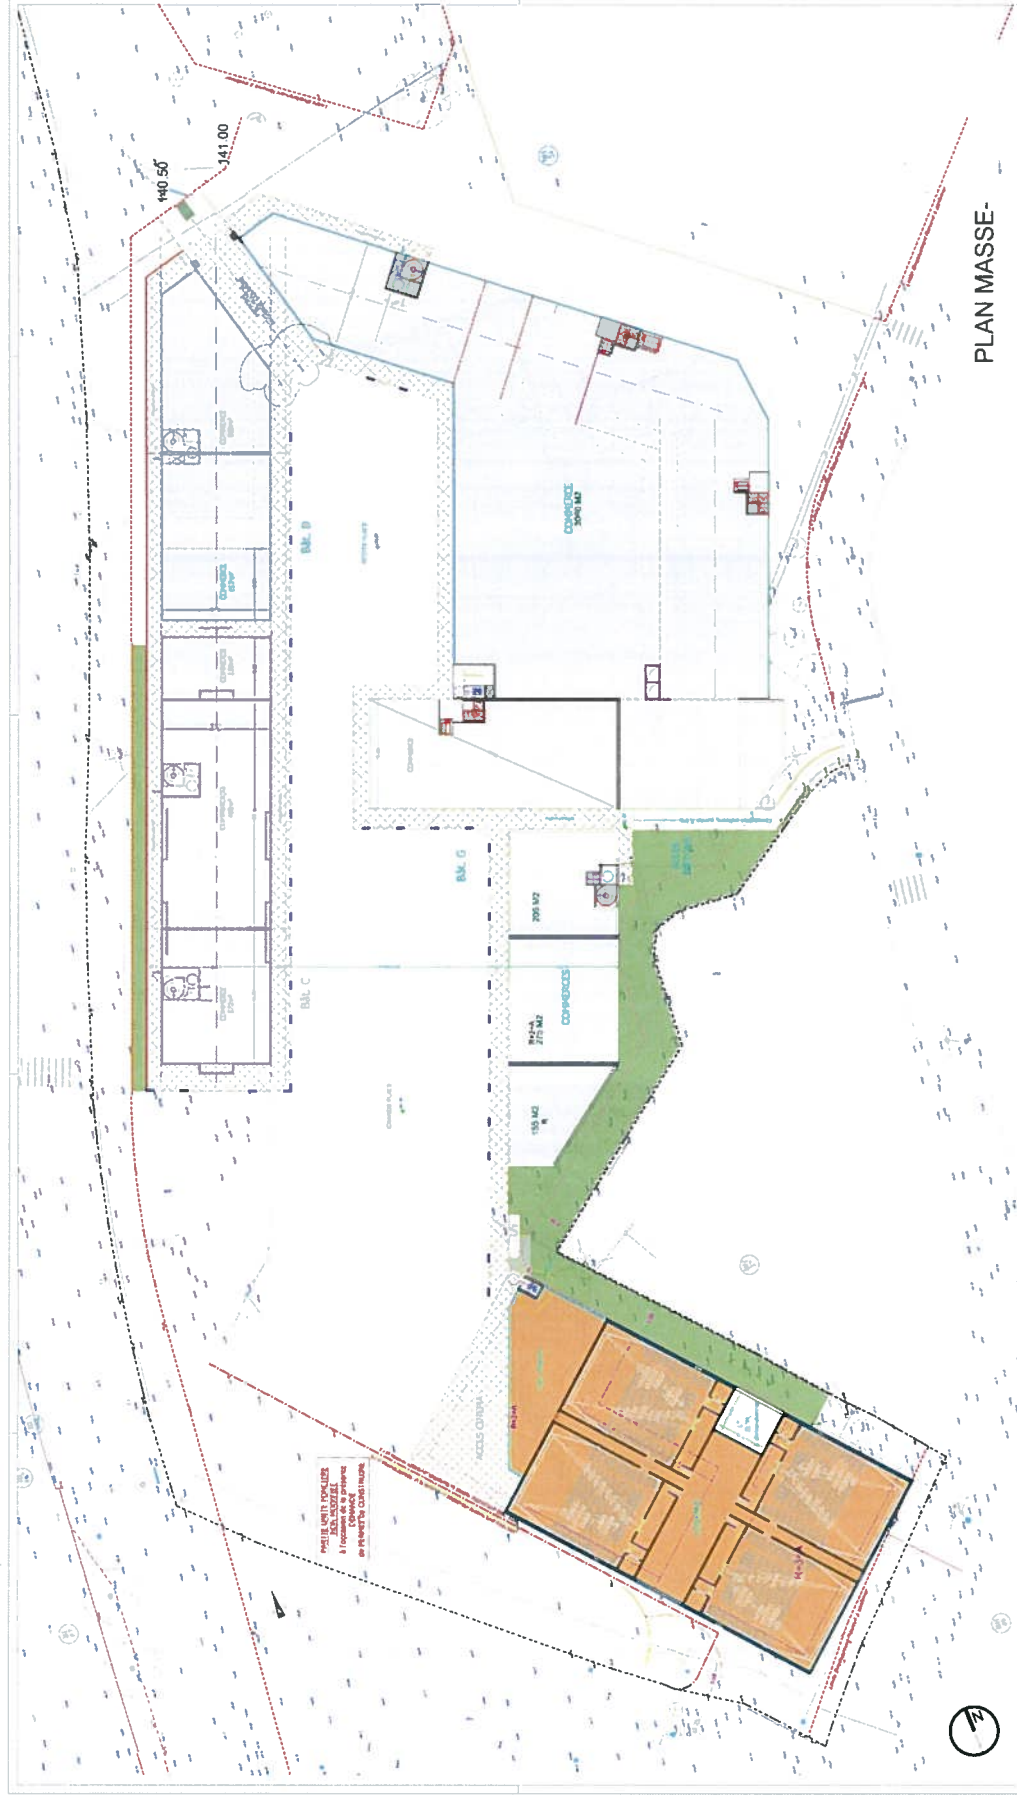

**ANNEXE IV - PLAN DES ABORDS**

**Plan des abords**

échelle 1/2 500 - source Géoportail / vue aérienne mission 2014

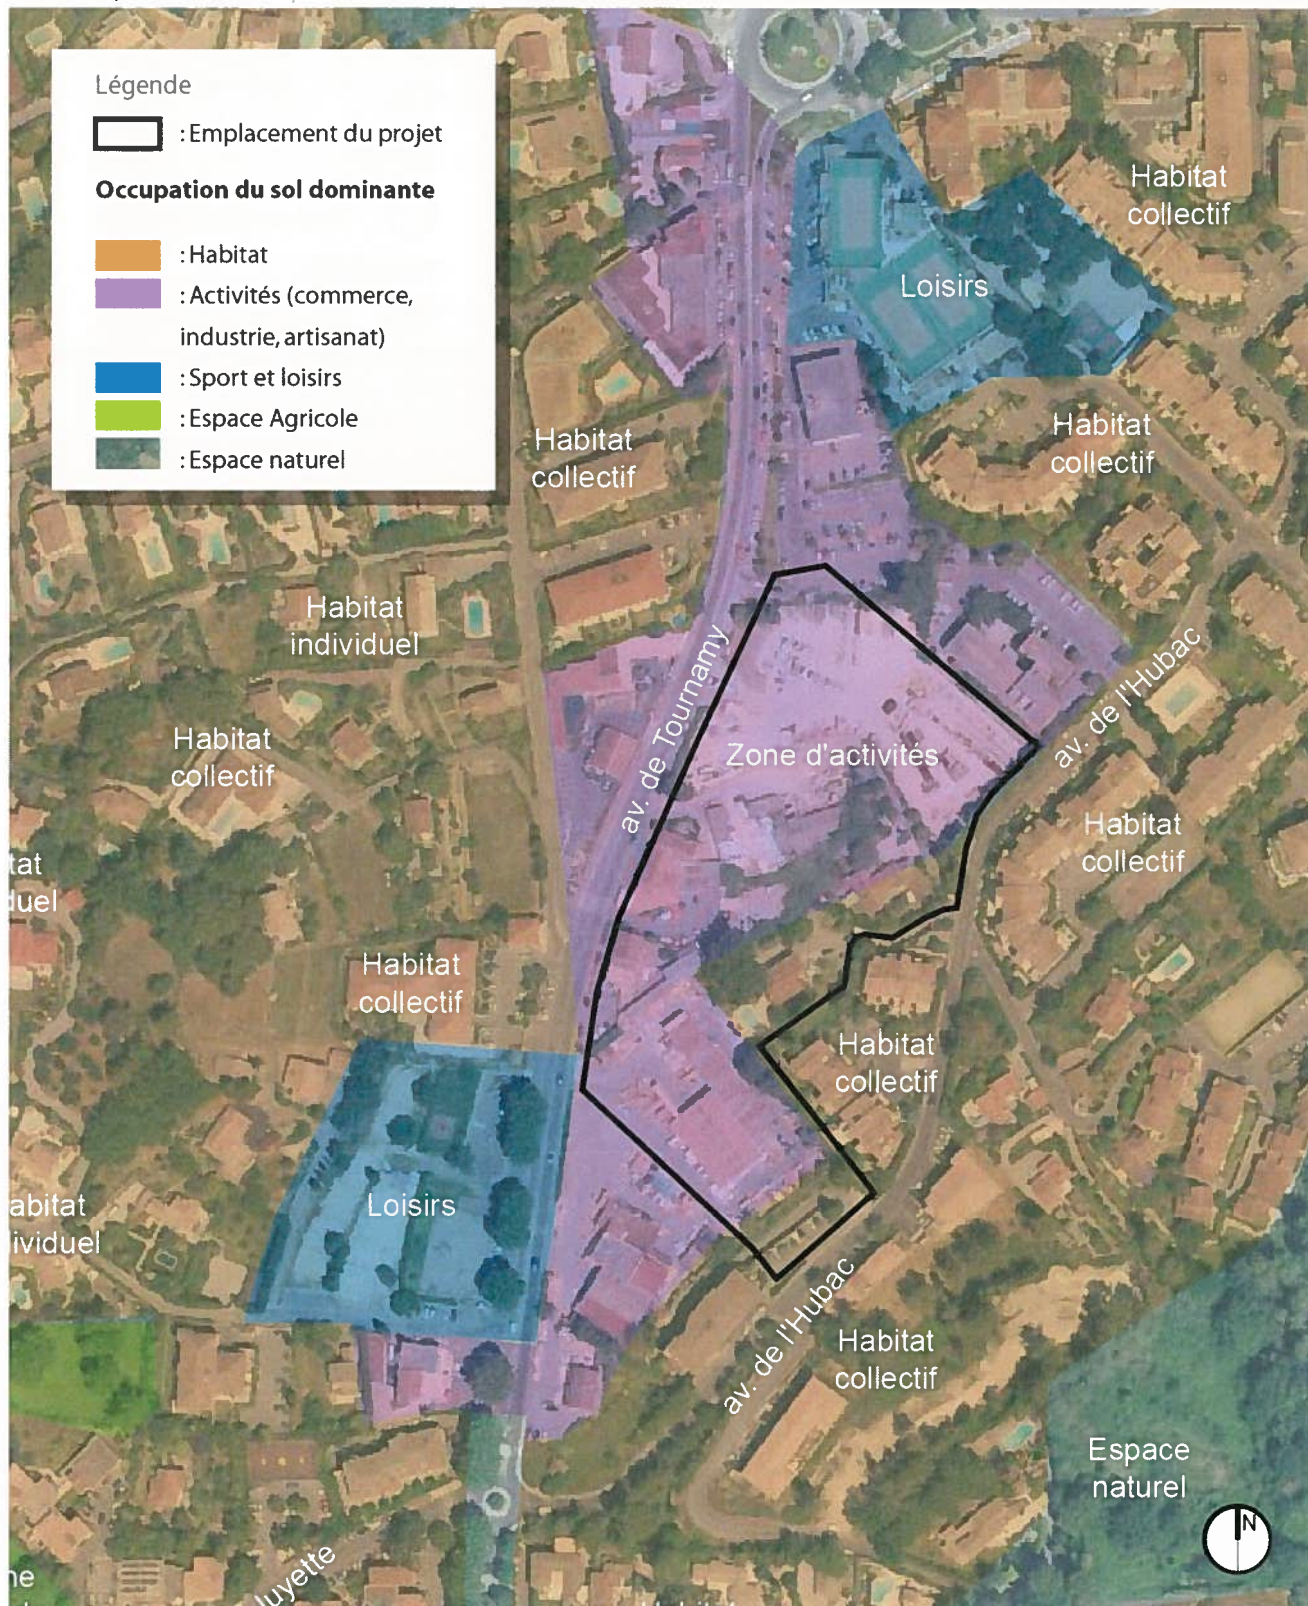

### ANNEXE V - SITUATION VIS-A-VIS DE NATURA 2000

#### Natura 2000

échelle 1/75 000 - source Géoportail / Dréal PACA

