


ANNEXE 4 : Un plan du projet ou, pour les travaux, ouvrages ou aménagements visés aux catégories 5° a), 6°a), b) et c), 7°a), b), 9°a), b), c), d),10°,11°a), b), 12°, 13°, 22°, 32, 38° ; 43° a) et b) de l'annexe à l'article R. 122-2 du code de l'environnement un projet de tracé ou une enveloppe de tracé ;

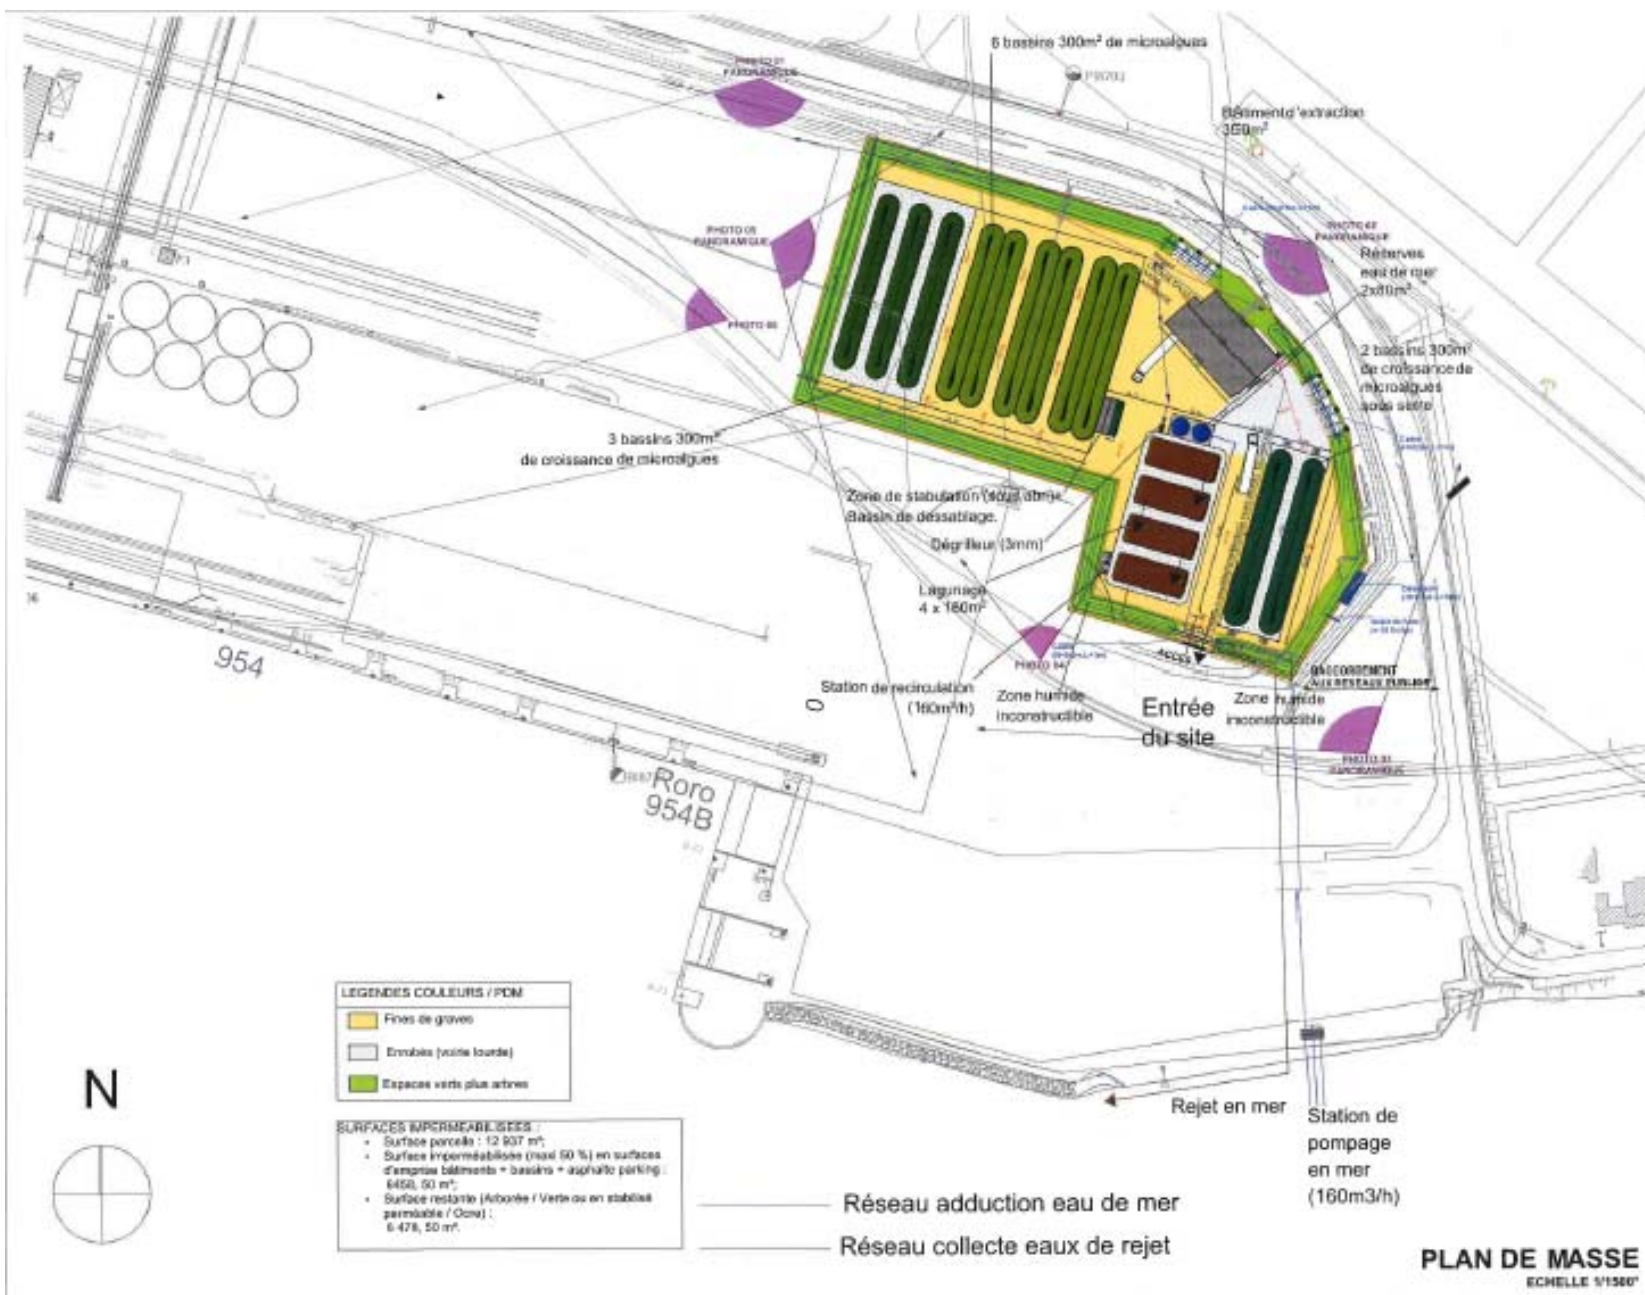

MAITRE D'OUVRAGE

ERANOVA SAS
Savoir Technolac / Bâtiment Koola
17, rue du Lac St André
33 370 LE BOURGET DU LAC

**ARCHITECTE
F. D'ARDAILHON**

ARCHITECTE DPLG

35, rue Jean Giroux
Parc Euromédicine
34080 MONTPELLIER

Port. 06 85 44 35 94

Mait.dardailhon.franc@naut.fr

**BET AQUACOLE
IDEE**

39, rue Jean Giroux
Parc Euromédicine
34080 MONTPELLIER

**DOSSIER DE
DEMANDE DE PERMIS
DE CONSTRUIRE
POUR
UN PROJET DE
CONSTRUCTION
D'UNE INSTALLATION
PILOTE
INDUSTRIELLE DE
PRODUCTION DE
MICROALGUES**

PORT TELLINES
Av. de la mer
13 230 PORT SAINT-LOUIS
DU RHONE

Cadastre:
Section D0 Parcelle 742

**PLAN
DE MASSE
ENSEMBLE DES
RESEAUX**

Echelle : 1/1500*

22 FEVRIER 2018

PC 2

PLAN DE MASSE
ECHELLE 1/1500*