

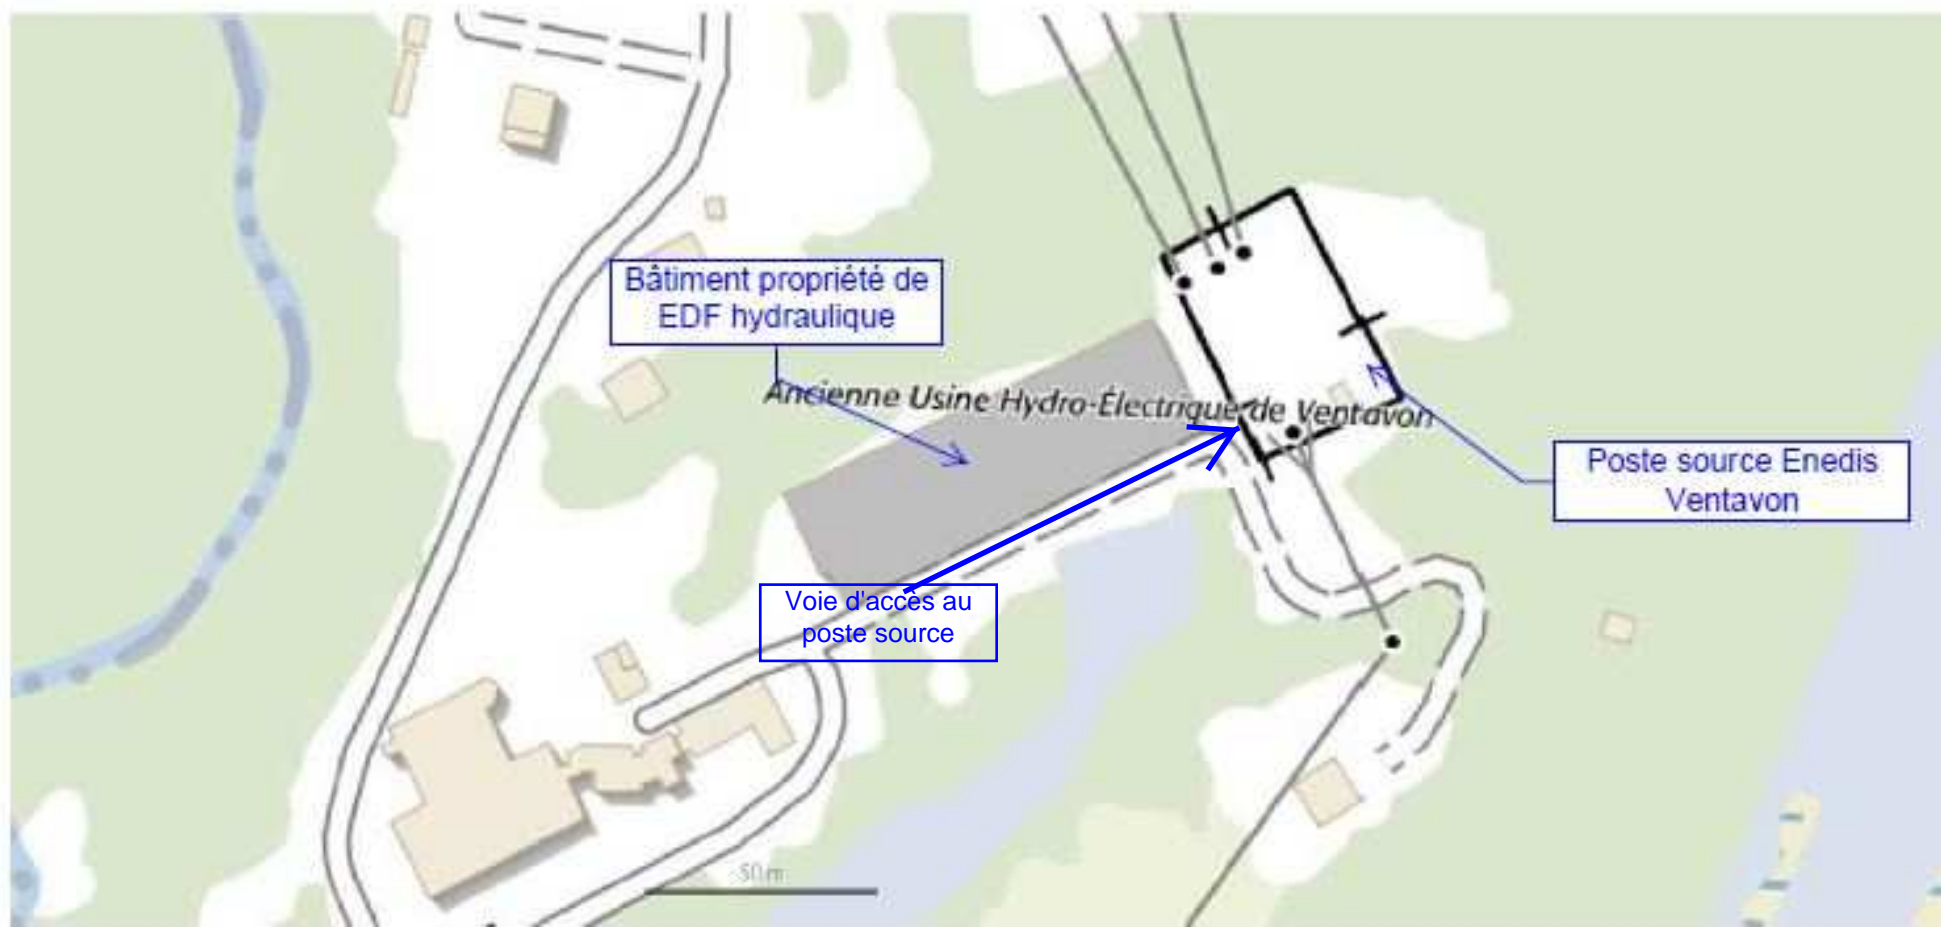


Poste source Ventavon

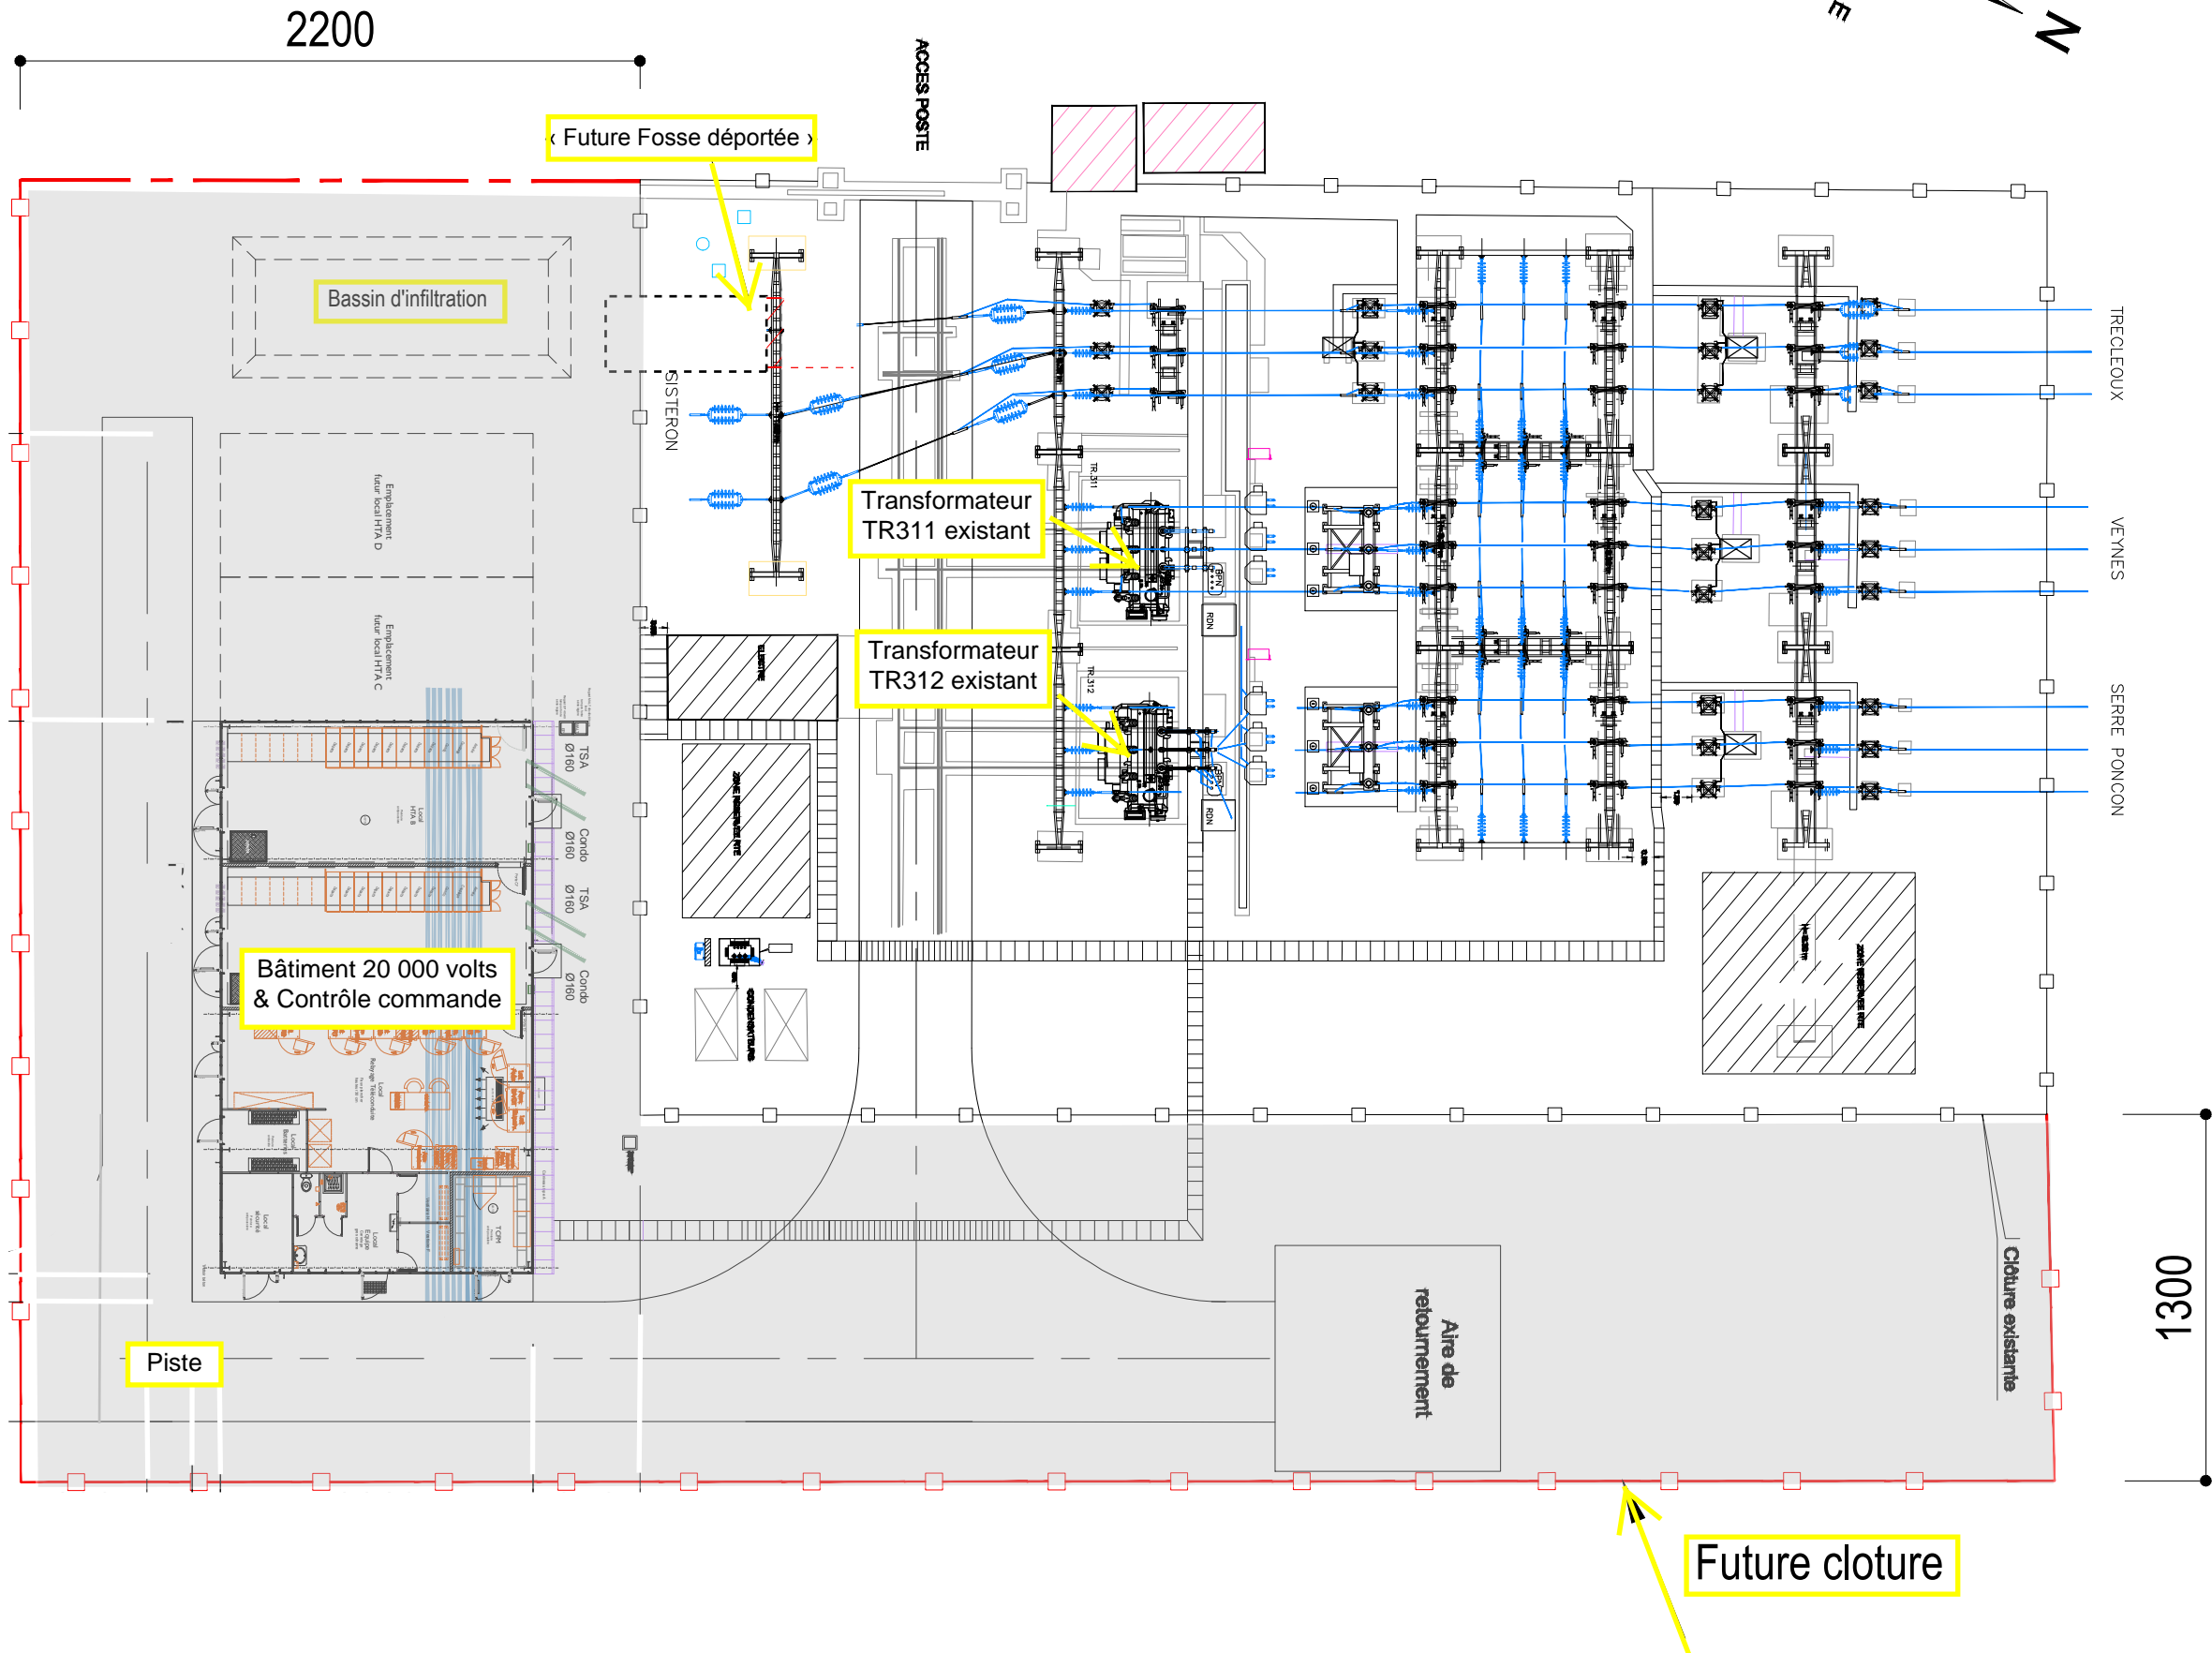

Emprise de l'extension





Bâtiment EDF hydraulique
(ancienne usine)

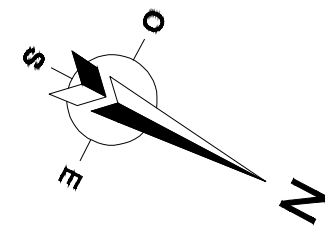

	Poste de VENTAVON	Repere :	Plan n° : VENTAVON18IM0001
	Plan de masse à la mise en service	Quantite :	Indice : A
		Echelle :	Date : 27.09.18
			Folio : 1

Simulation non contractuelle

Extension du poste source de Ventavon

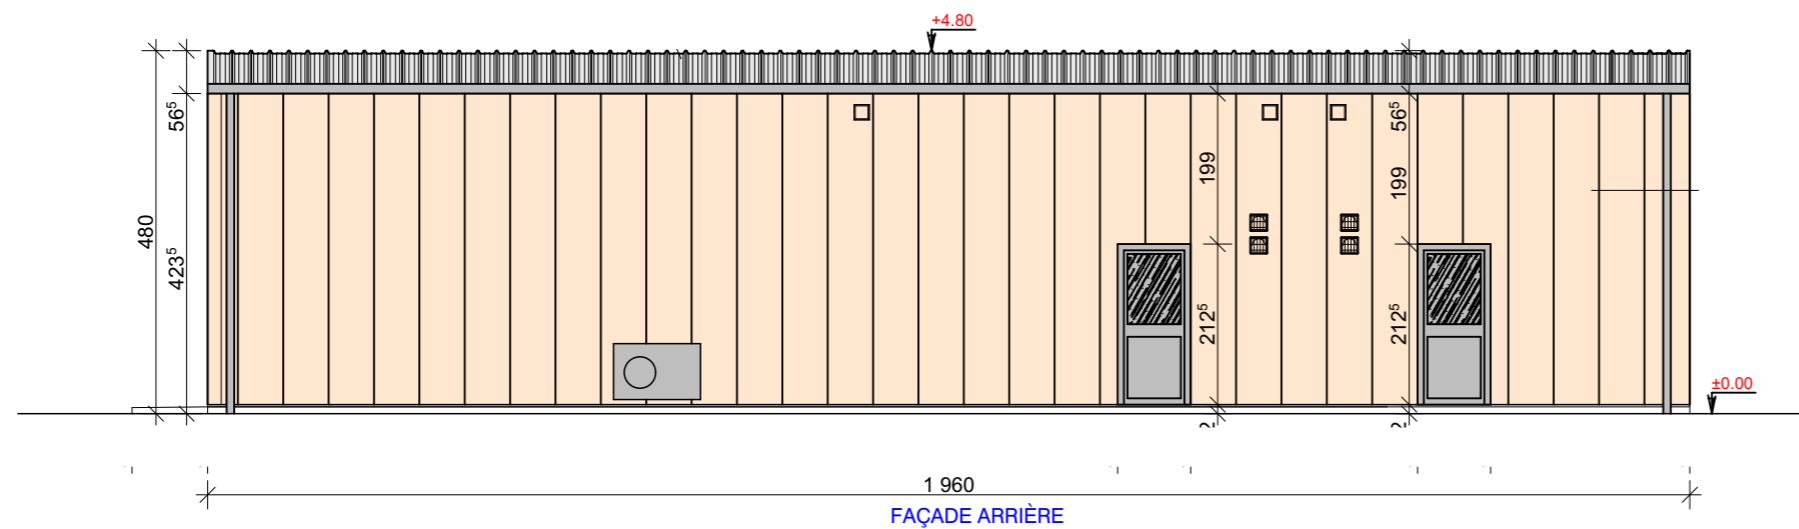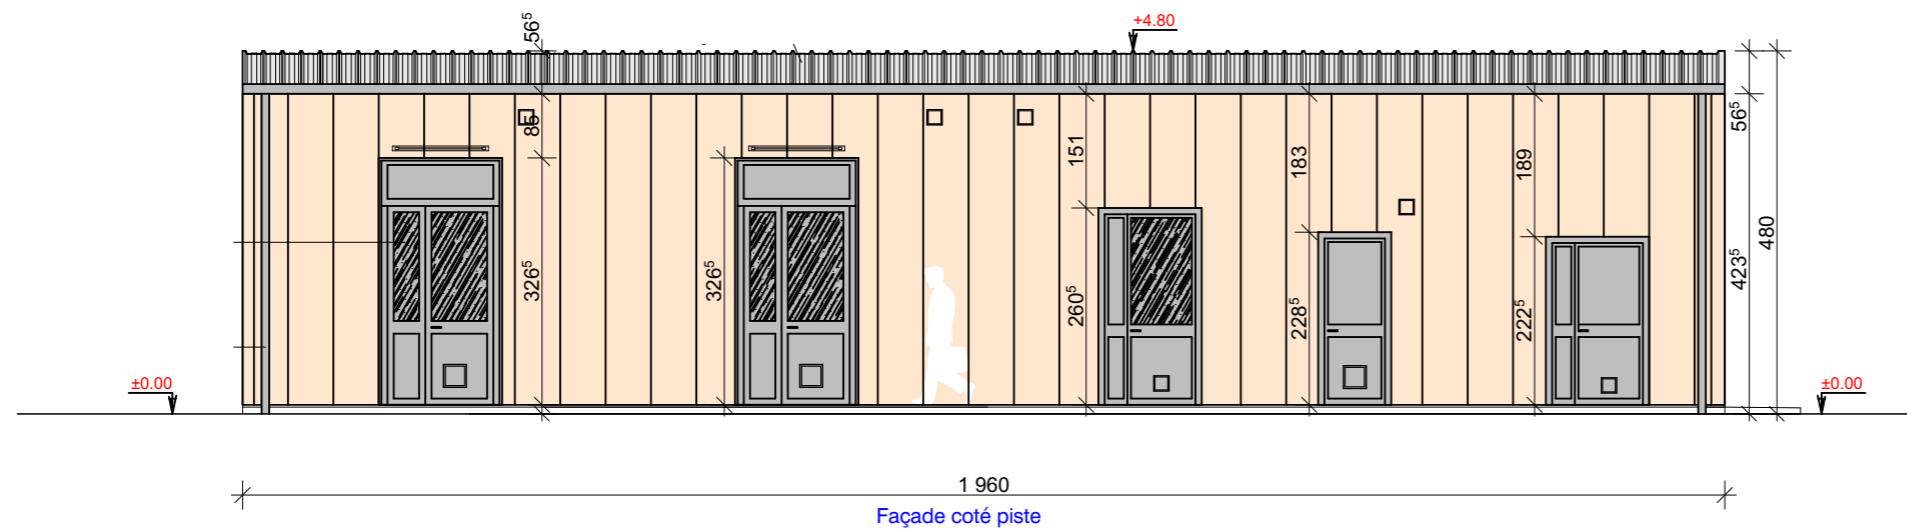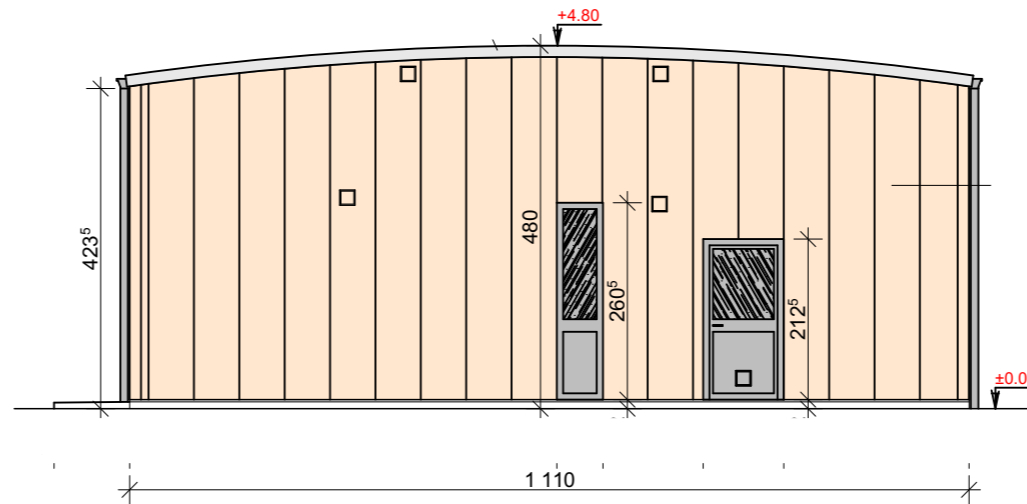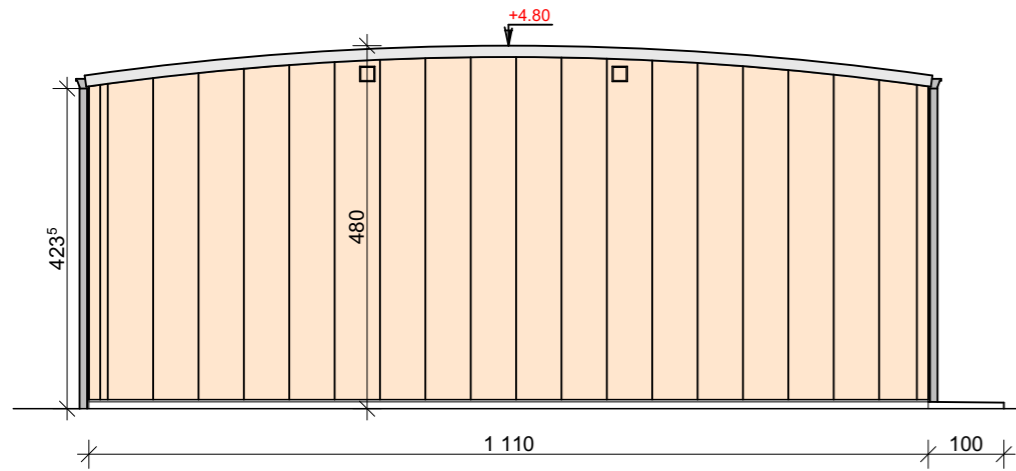

Echelle : 1:100



Poste
électrique de
Ventavon

Zone à
défricher