


PC 2 - PLAN MASSE PROJET

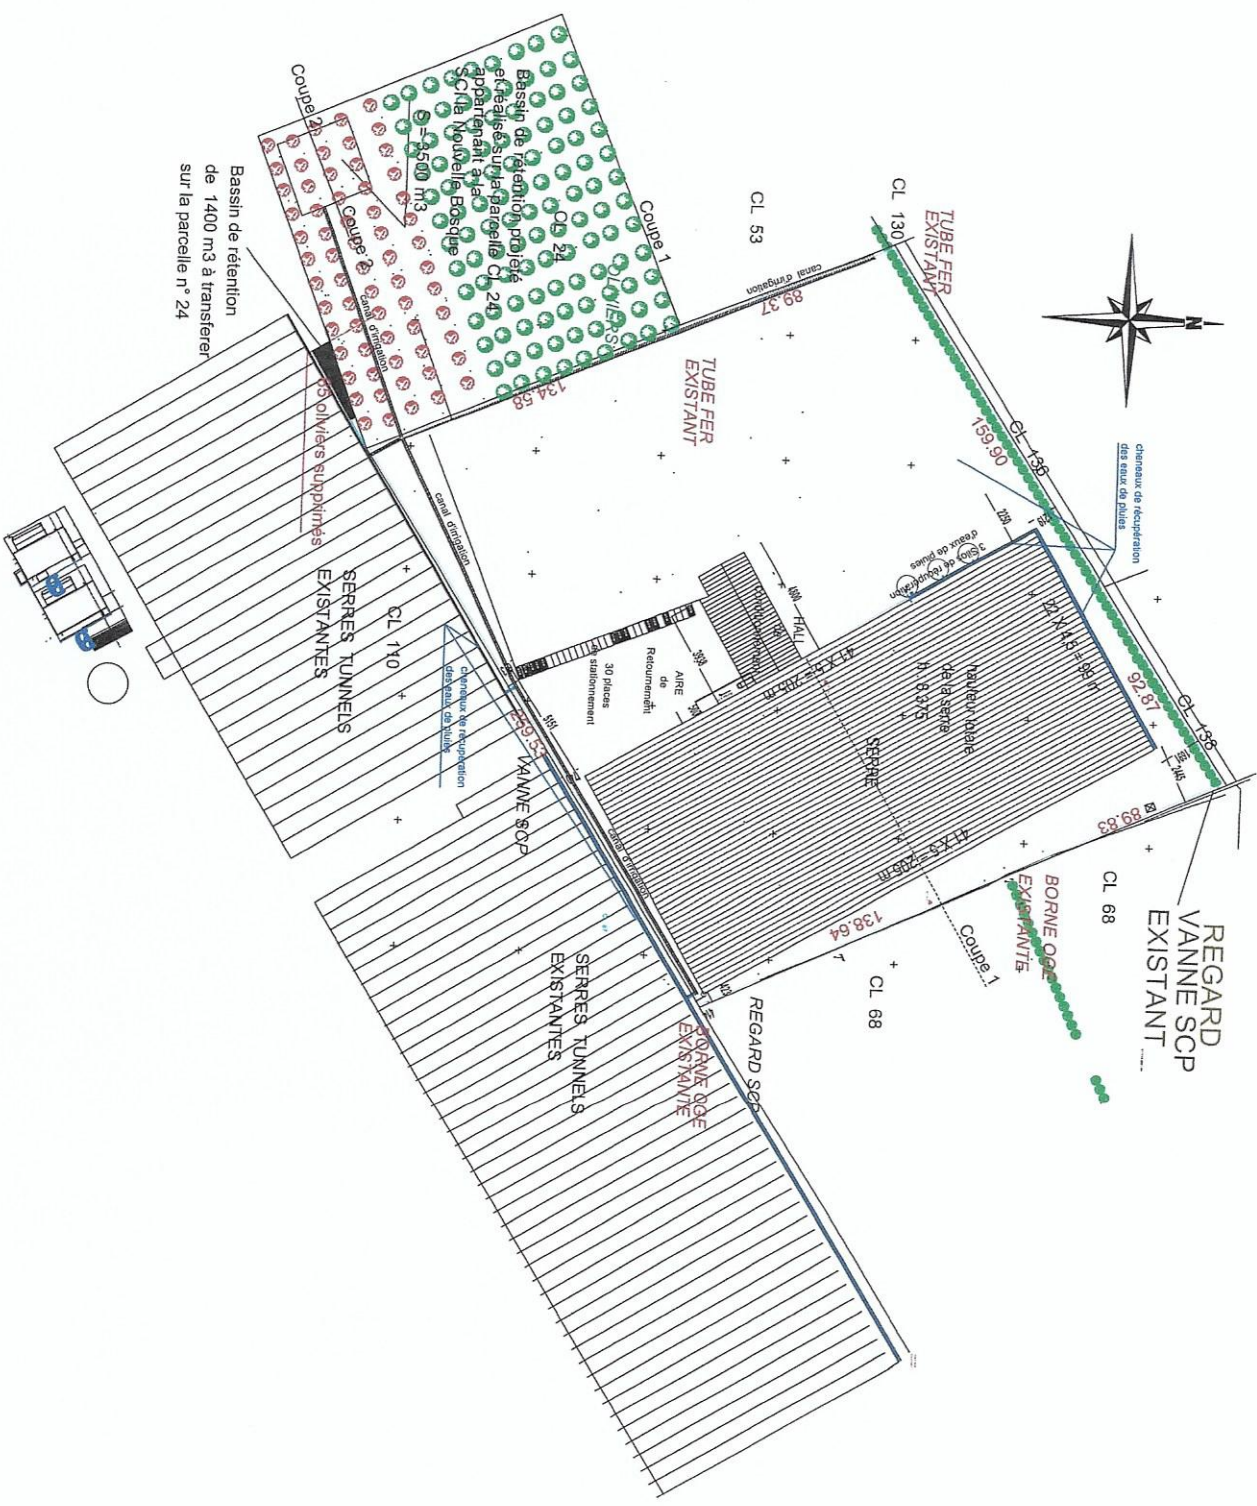

RECUPERATION DES EAUX DE PLUIES - Ech : 1 / 2000



Echelle 1 : 68 220

0 1000 m

PLAN DE SITUATION ECH : 1/ 50 000

180 rue Calixte-Clément
 13000 Marseille
 Téléphone : 04 91 74 00 21
 Fax : 04 91 74 00 22
 E-mail : info@editions-figuier.com