


EXTRAIT CADASTRAL Echelle: 1/2000

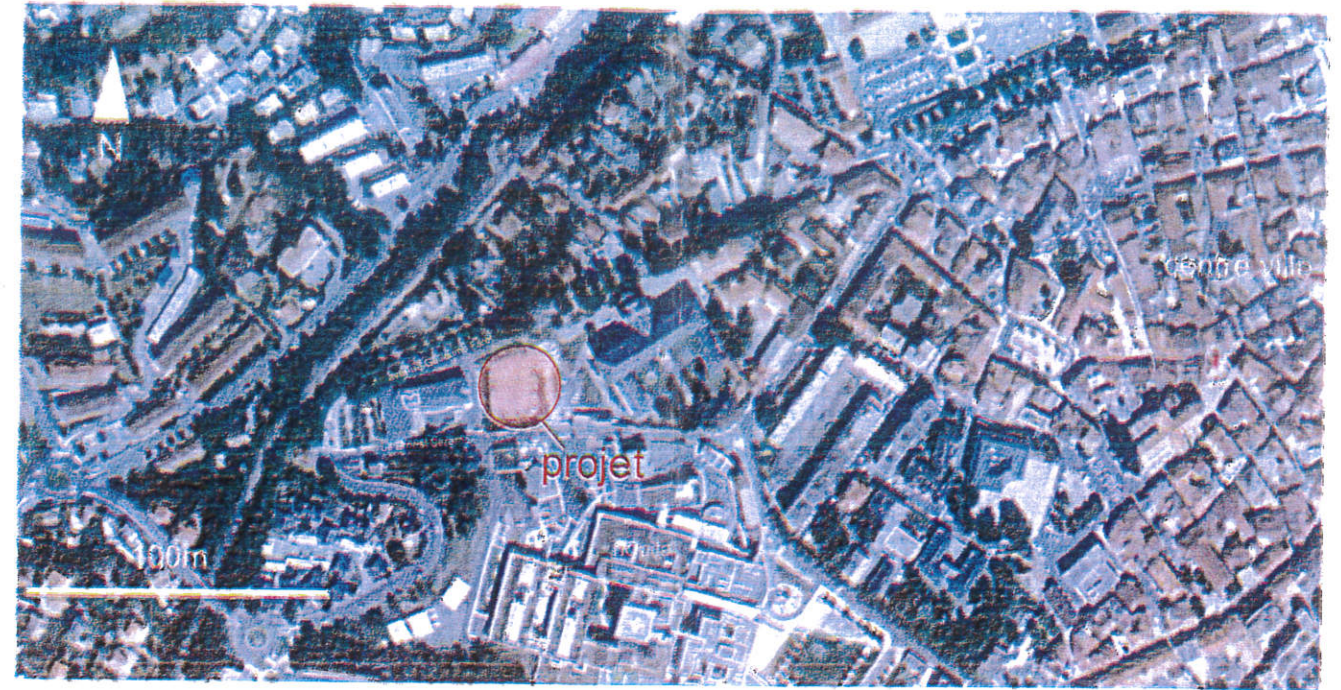

PLAN DE SITUATION

Terrain d'une contenance cadastrale totale de 6449m<sup>2</sup> composé des parcelles:


- DH 344: 40 m<sup>2</sup>
- DH 343: 42 m<sup>2</sup>
- DH 342: 3 358 m<sup>2</sup>
- DH 341: 1 115 m<sup>2</sup>
- DH 332: 175 m<sup>2</sup>
- DH 331: 372 m<sup>2</sup>
- DH 330: 1 048 m<sup>2</sup>
- DH 327: 86 m<sup>2</sup>
- DH 326: 213 m<sup>2</sup>

Adresse du terrain:

22 Boulevard du  
Général Charles  
de GAULLE  
05000 GAP

 <b>ATELIER D'ARCHITECTURE</b> <b>DUFAYARD</b> 04.92.51.09.19	Maître d'Ouvrage : Ville de Gap	1808
	<b>CONSTRUCTION DU PARKING DE LA PROVIDENCE - 701 Places</b> <small>(473 PLACES PARKING PUBLIC VILLE DE GAP + 228 PLACES PARKING PUBLIC CHICAS)</small>	
	Plan de situation du terrain et du bâtiment à démolir	
	<b>PC1</b>	<b>PC27-A1</b>
	IND.0	DECEMBRE 2019



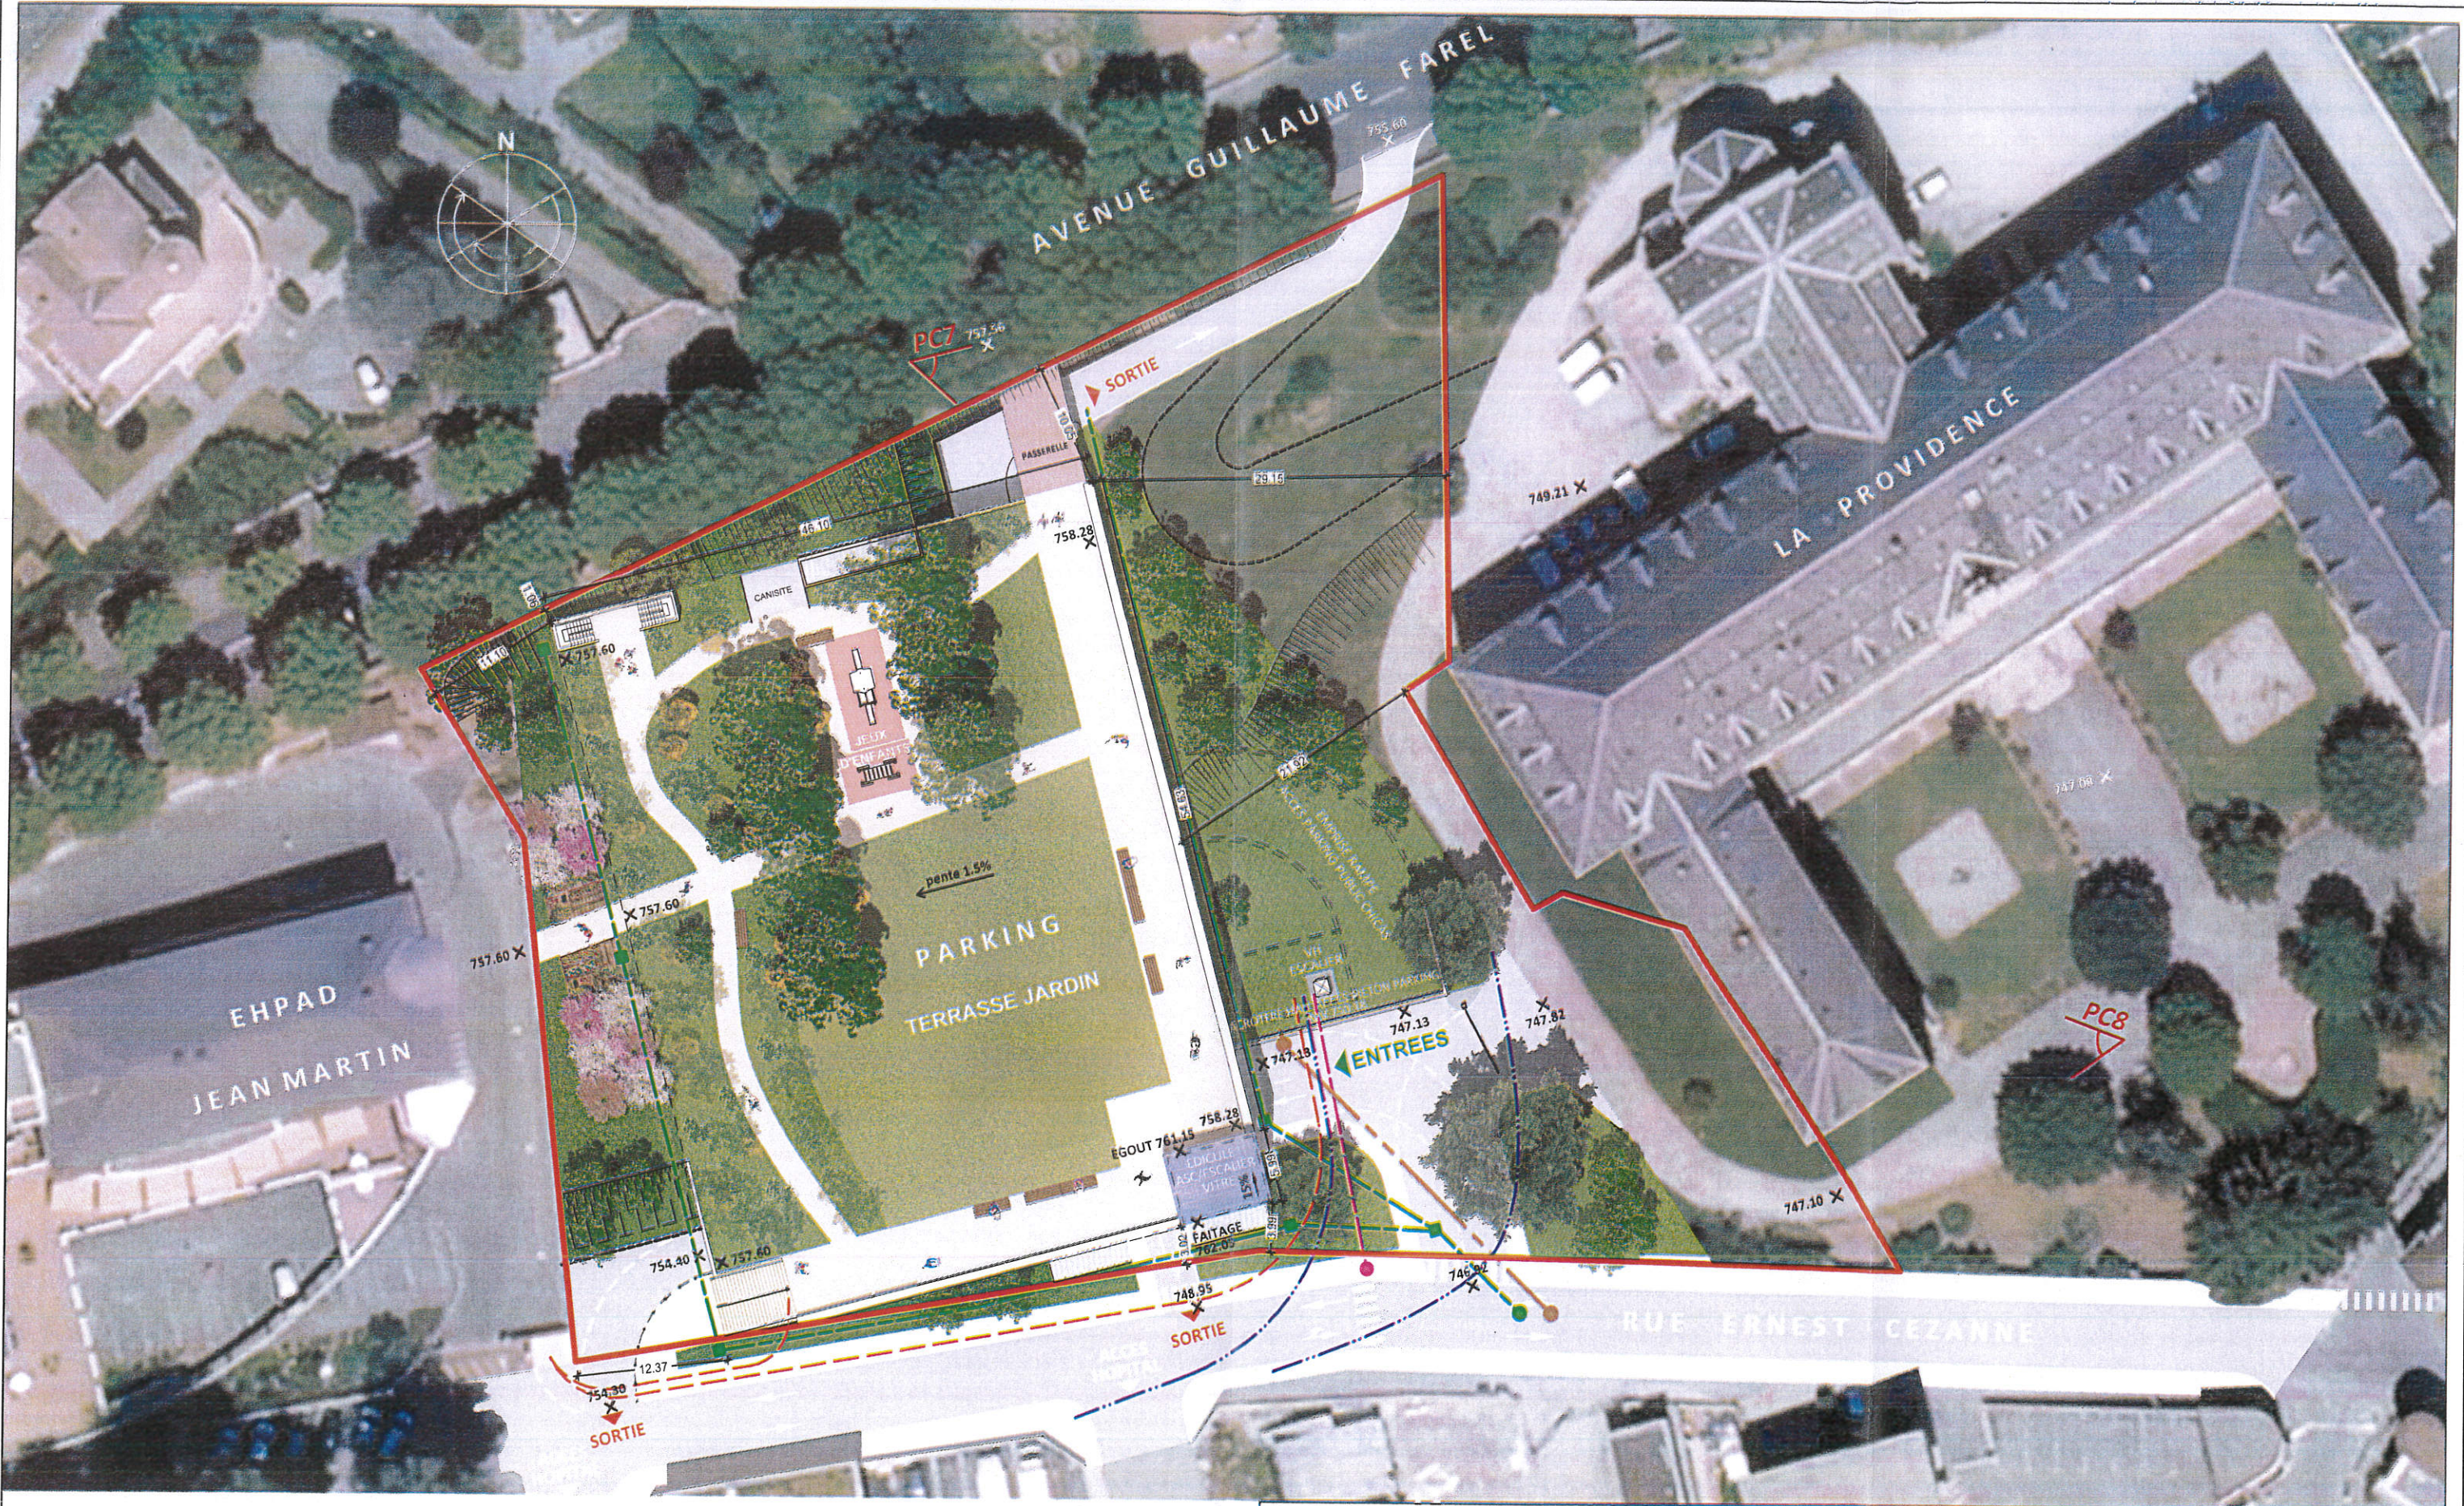

LEGENDE RESEAUX	
	Réseau Eaux Usées
	Réseau Eaux Pluviales
	Réseau EDF
	Réseau TELECOM
	Réseau EAU POTABLE

ATELIER D'ARCHITECTURE  
**DUFAYARD**  
 04.92.51.09.19

Maitre d'Ouvrage : Ville de Gap  
**CONSTRUCTION DU PARKING DE LA PROVIDENCE - 701 Places**  
 (473 PLACES PARKING PUBLIC VILLE DE GAP + 228 PLACES PARKING PUBLIC CHICAS)  
 Plan de masse

1808
<b>PC2a</b>
Echelle 1/500
IND.0 DECEMBRE 2018





1808

**PC2b**

**PC5e**

Echelle 1/250

IND.0 DECEMBRE 2018

Maitre d'Ouvrage : Ville de Gap

**CONSTRUCTION DU PARKING DE LA PROVIDENCE - 701 Places**  
 (473 PLACES PARKING PUBLIC VILLE DE GAP + 228 PLACES PARKING PUBLIC CHICAS)

**PLAN DE MASSE / TOITURE (R+4)**

ATELIER D'ARCHITECTURE

**DUFAYARD**

04.92.51.09.19






les entrées et sorties du parking permettent une desserte optimisée à partir des différents quartiers de la ville




PLAN DE CIRCULATION



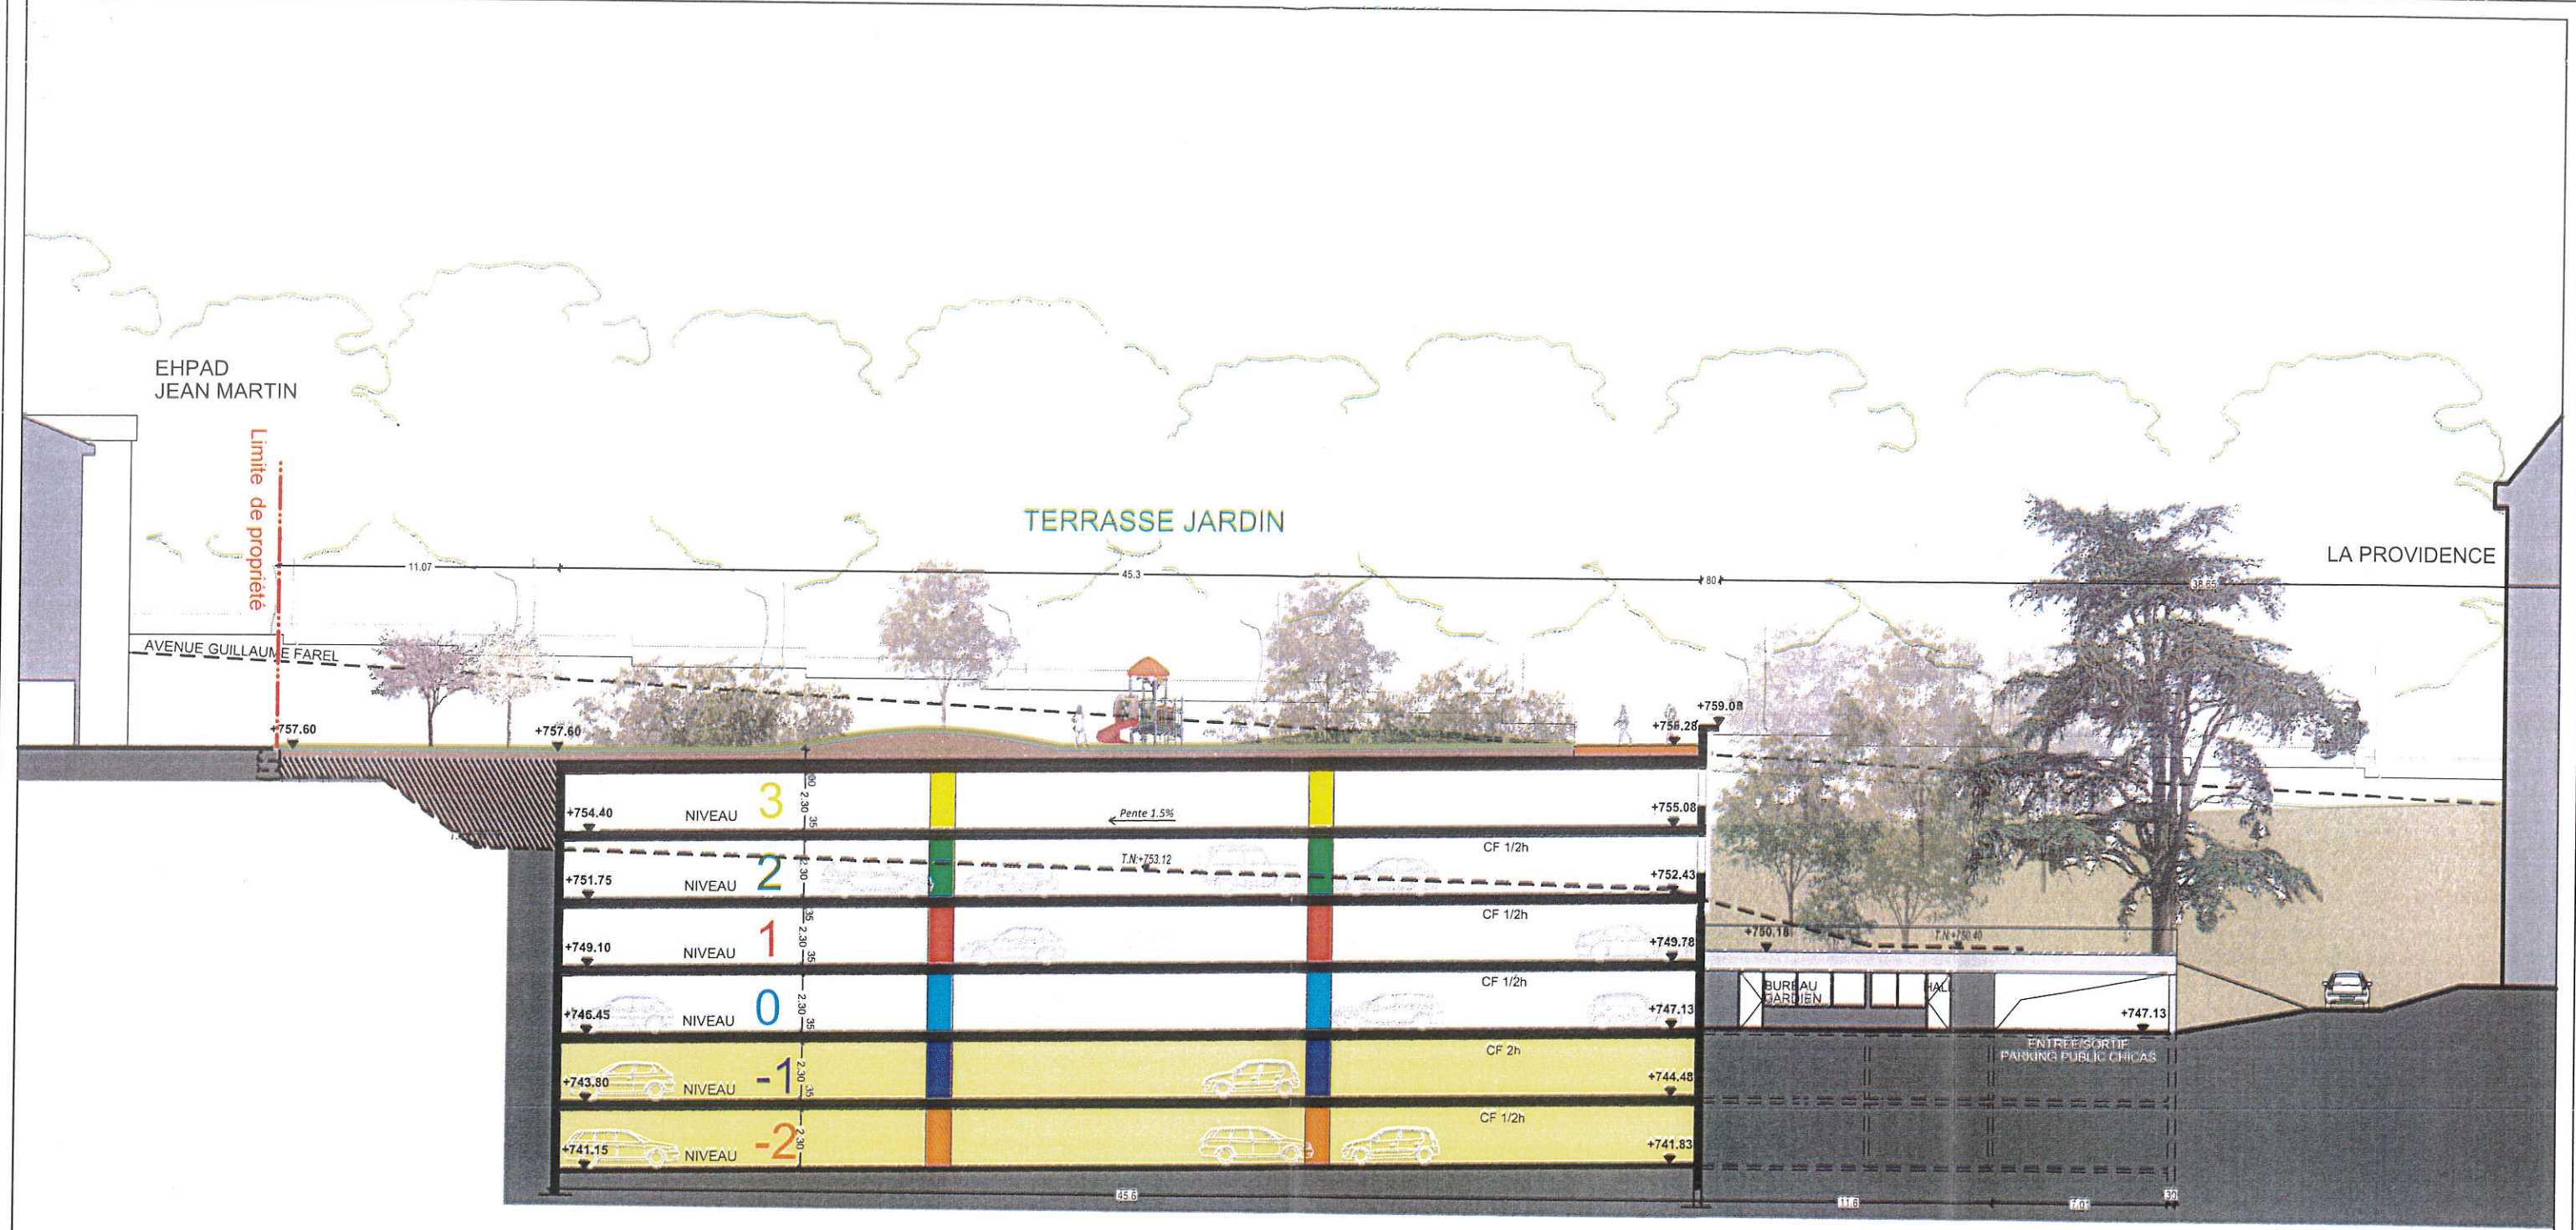


**LEGENDE**

- PARKING PUBLIC VILLE
- PARKING PUBLIC CHICAS


	Maître d'Ouvrage : Ville de Gap	1808
	<b>CONSTRUCTION DU PARKING DE LA PROVIDENCE - 701 Places</b> <small>(473 PLACES PARKING PUBLIC VILLE DE GAP + 228 PLACES PARKING PUBLIC CHICAS)</small>	
	<b>Coupe transversale du projet sur terrain</b>	
		<b>PC3a</b> <small>Echelle 1/250</small> <small>IND.0 DECEMBRE 2018</small>



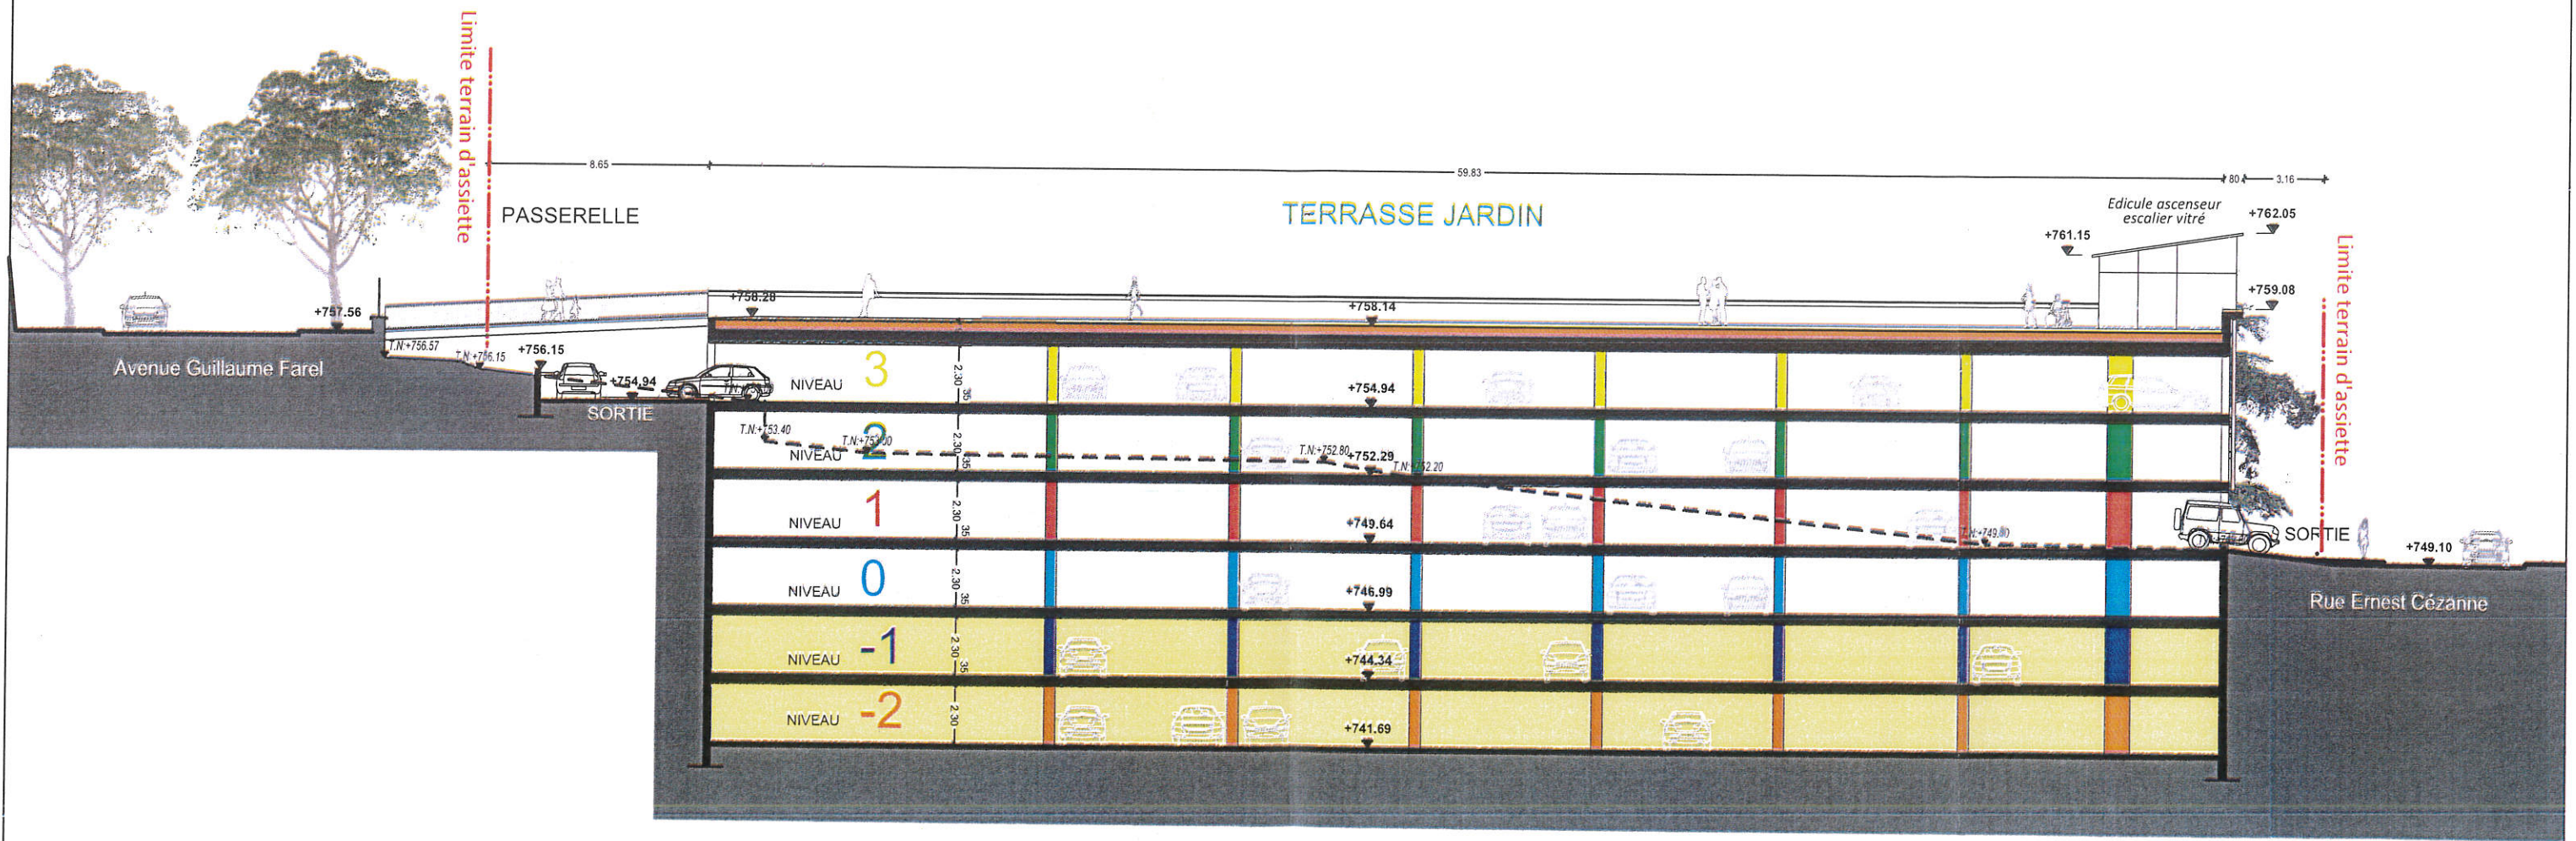



**LEGENDE**

- PARKING PUBLIC VILLE
- PARKING PUBLIC CHICAS

	Maître d'Ouvrage : Ville de Gap	1808
	<b>CONSTRUCTION DU PARKING DE LA PROVIDENCE - 701 Places</b> <small>(473 PLACES PARKING PUBLIC VILLE DE GAP + 228 PLACES PARKING PUBLIC CHICAS)</small>	
	Coupe longitudinale du projet sur terrain	
		<b>PC3b</b> <small>Echelle 1/250</small> <small>IND.0 DECEMBRE 2018</small>




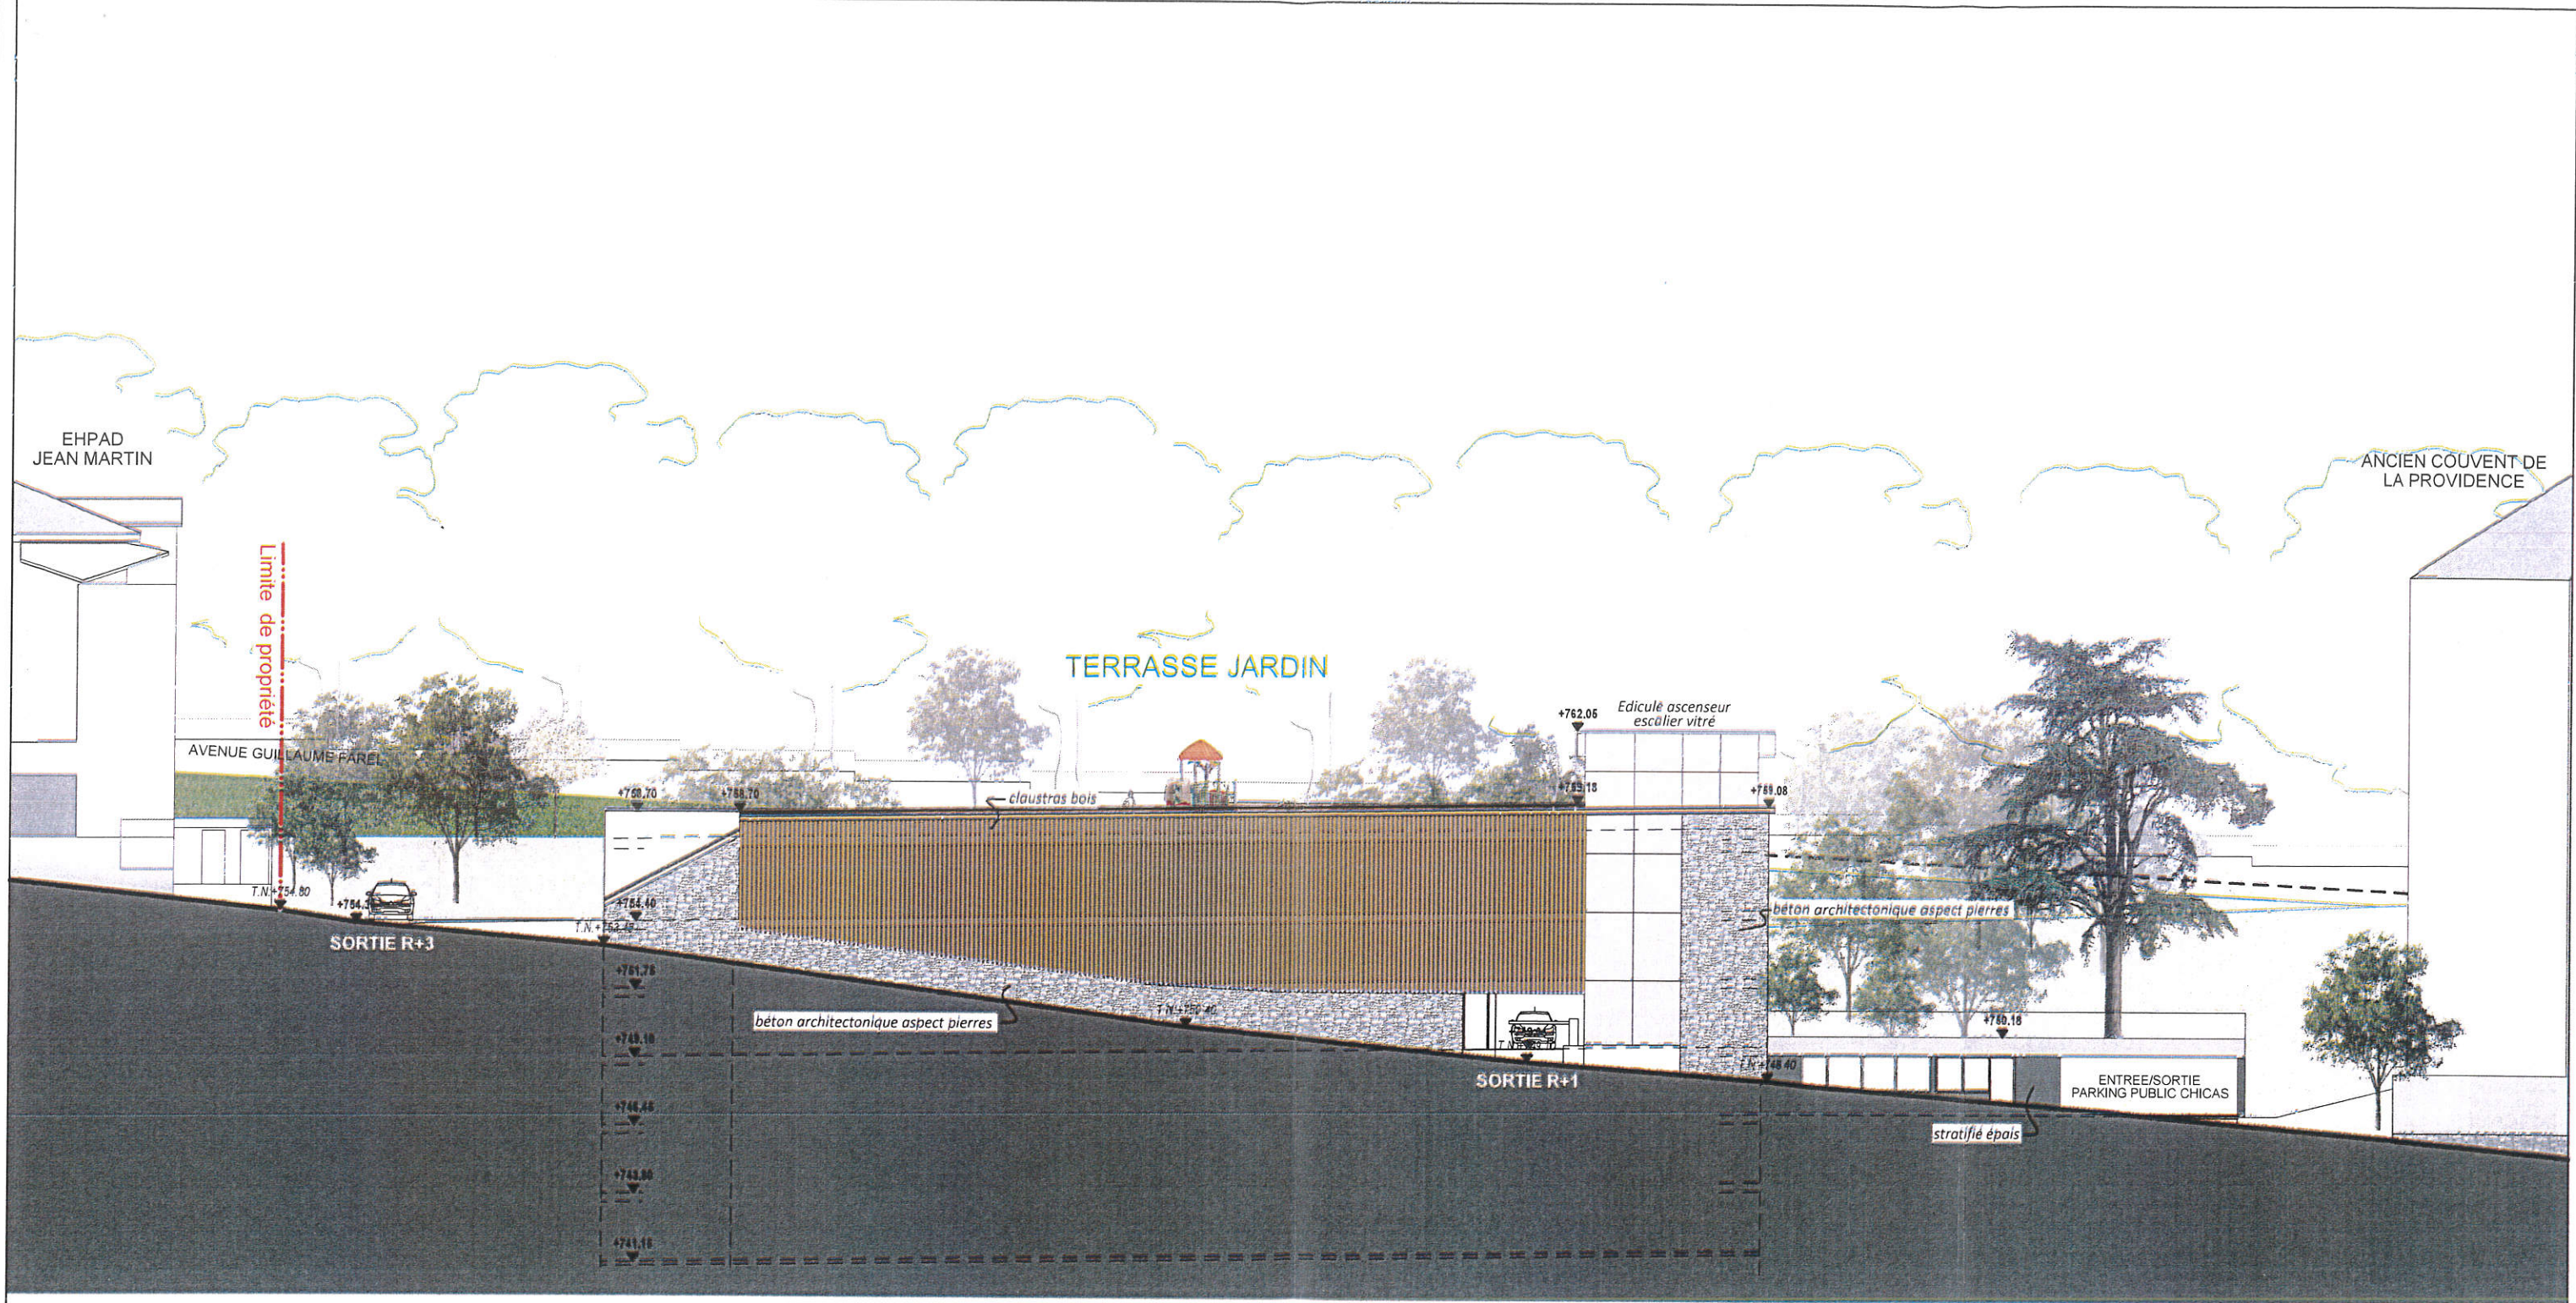


	Maître d'Ouvrage : Ville de Gap	1808
	<b>CONSTRUCTION DU PARKING DE LA PROVIDENCE - 701 Places</b> <small>(473 PLACES PARKING PUBLIC VILLE DE GAP + 228 PLACES PARKING PUBLIC CHICAS)</small>	
	<b>Façade SUD</b>	
	Echelle 1/250 IND.0 DECEMBRE 2018	
		<b>PC5a</b>




# TERRASSE JARDIN

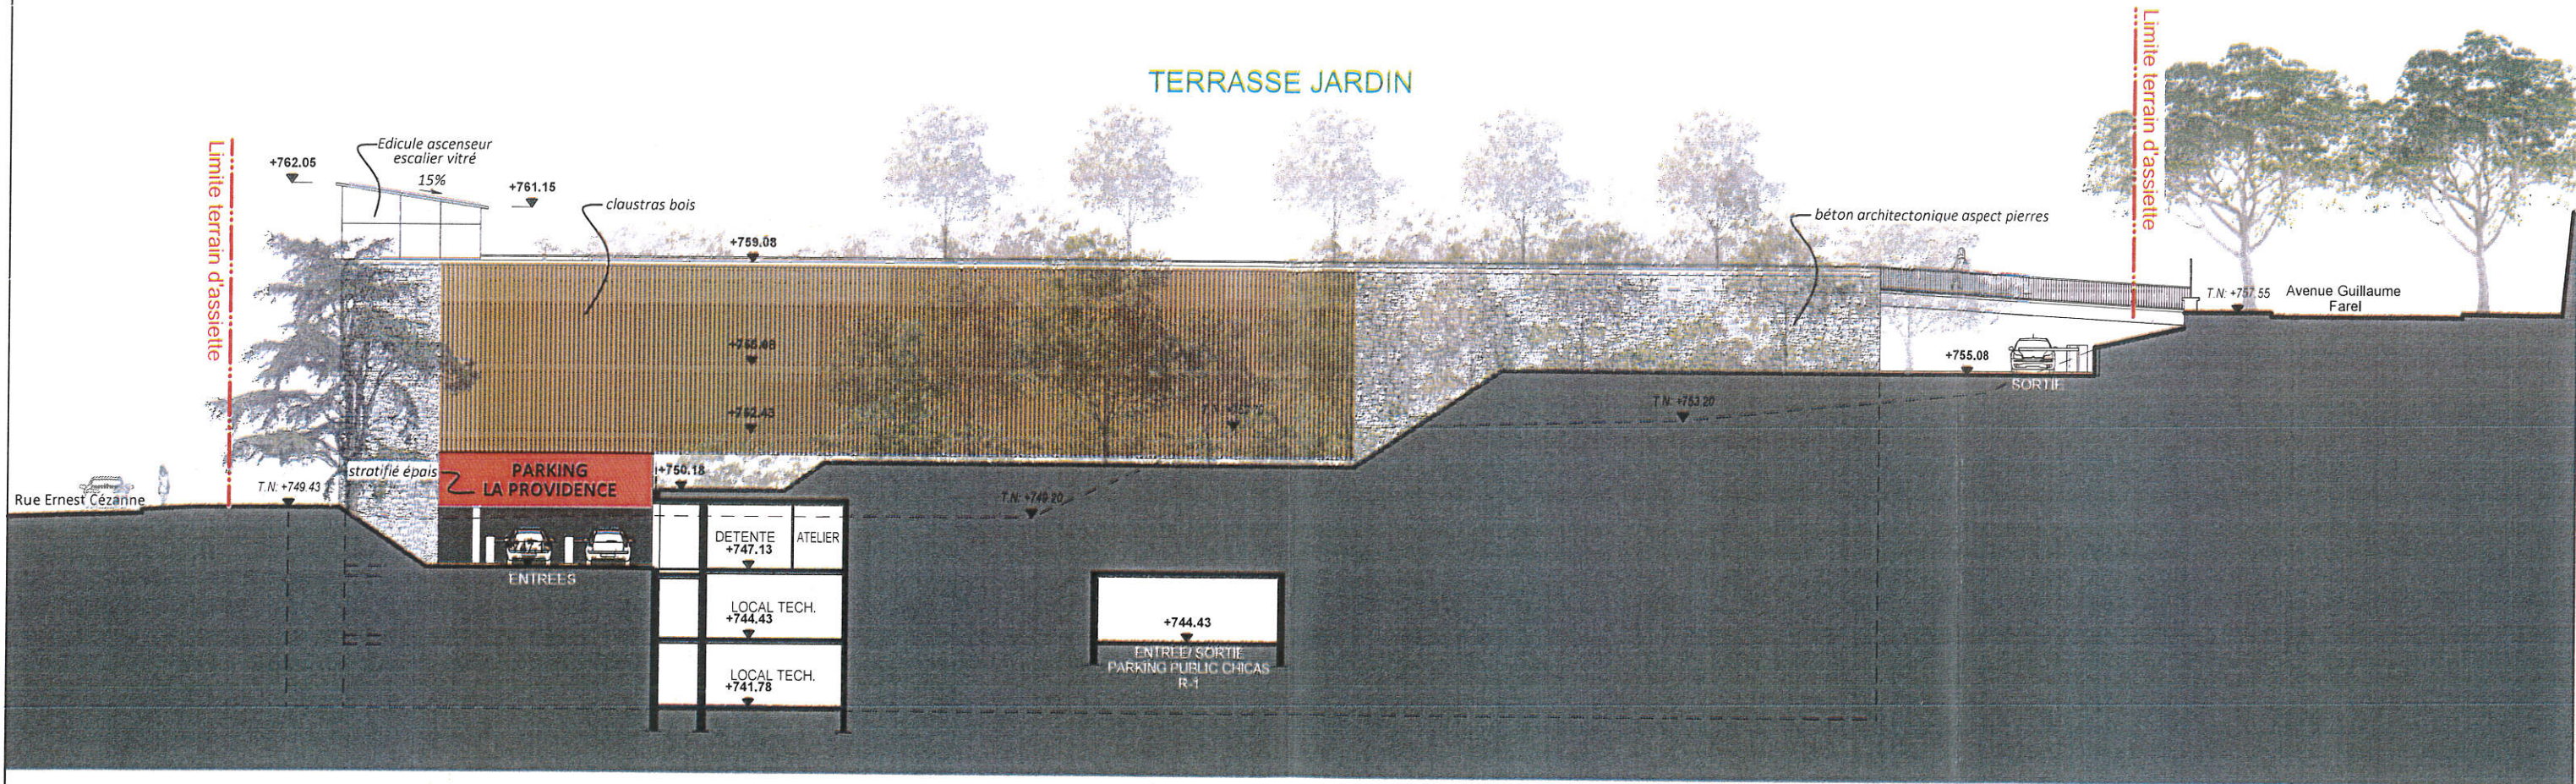


	Maître d'Ouvrage : Ville de Gap	1808
	<b>CONSTRUCTION DU PARKING DE LA PROVIDENCE - 701 Places</b> <small>(473 PLACES PARKING PUBLIC VILLE DE GAP + 228 PLACES PARKING PUBLIC CHICAS)</small>	
	<b>Façade EST</b>	
	Echelle 1/250 IND.0 DECEMBRE 2018	

PC5b



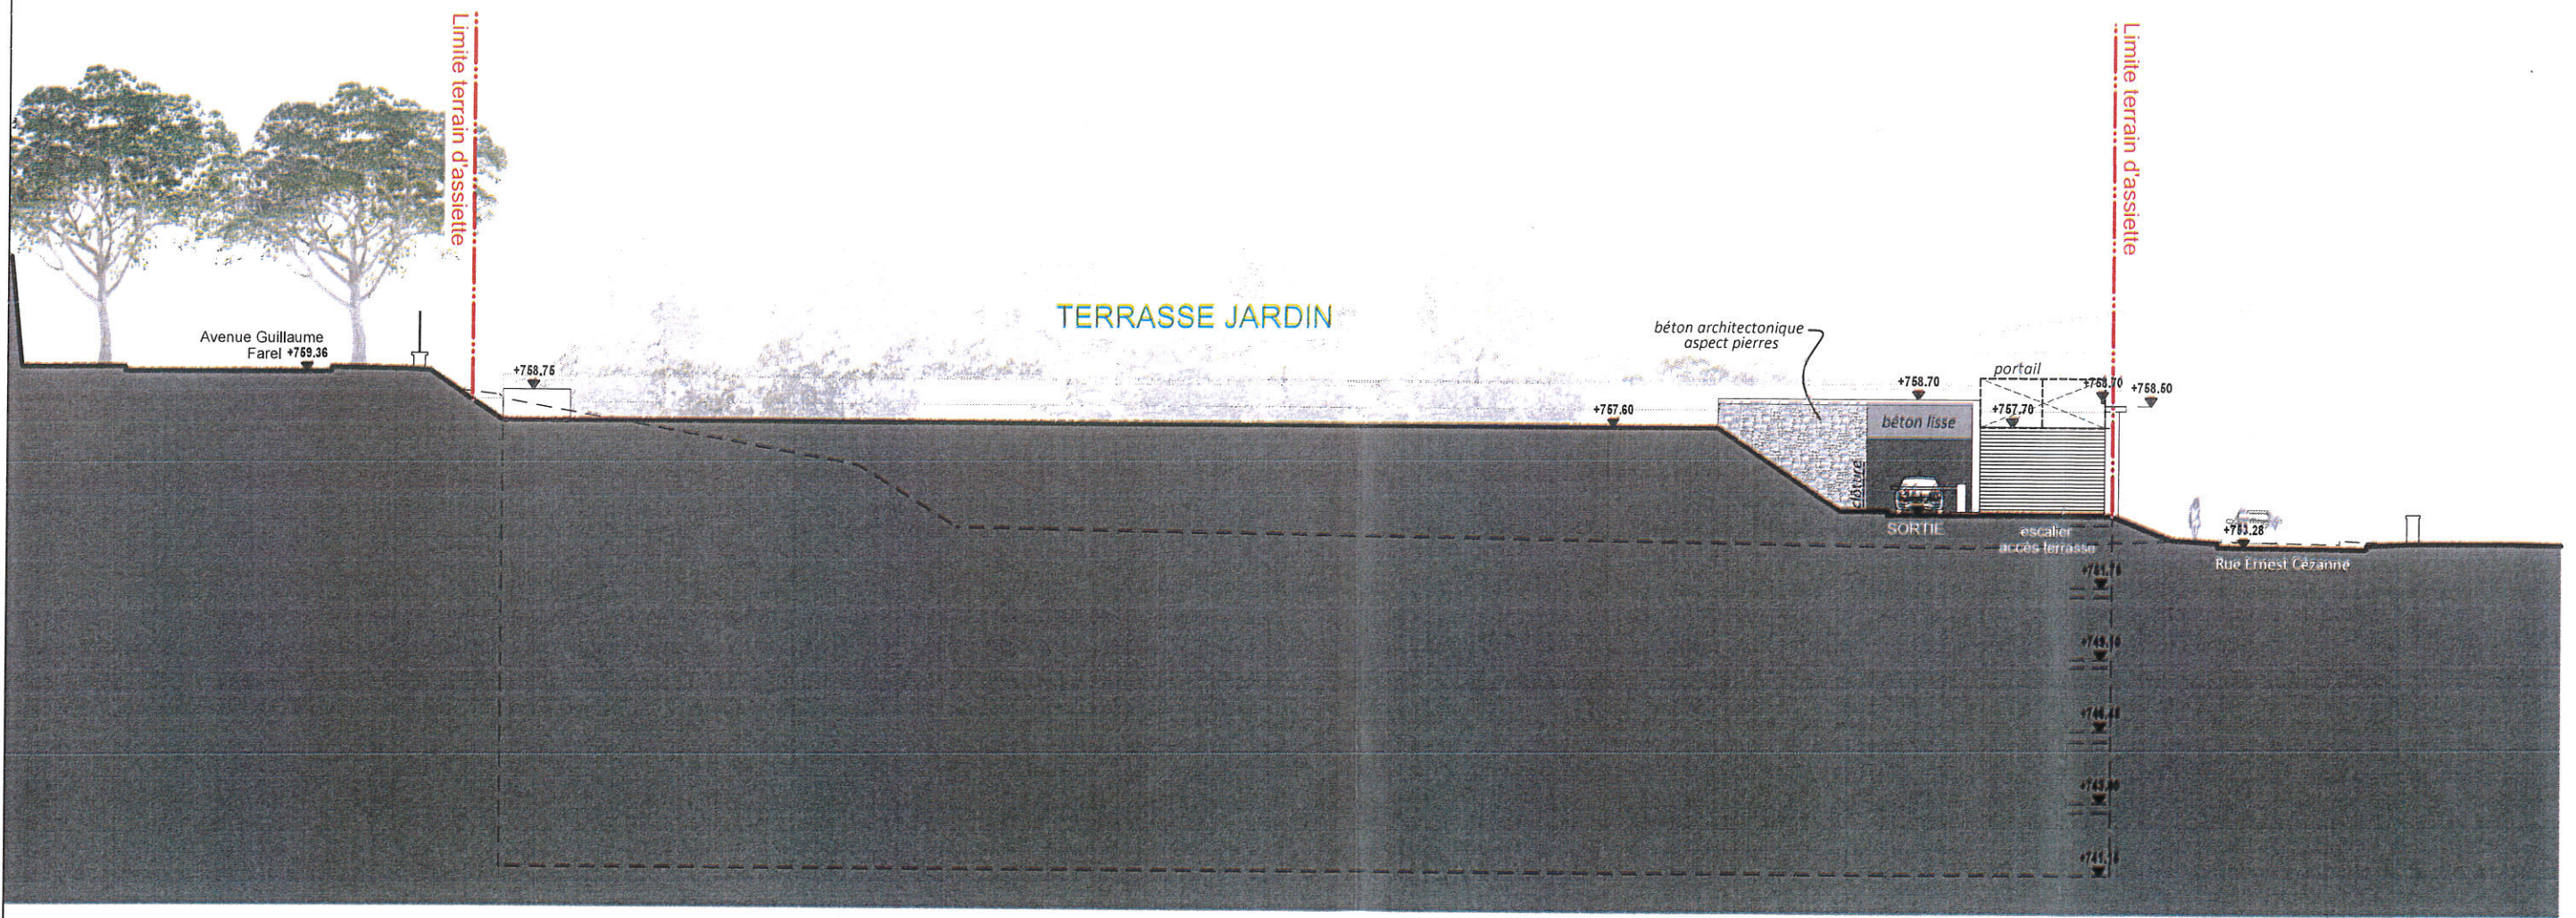

	Maître d'Ouvrage : Ville de Gap	1808
	<b>CONSTRUCTION DU PARKING DE LA PROVIDENCE - 701 Places</b> <small>(473 PLACES PARKING PUBLIC VILLE DE GAP + 228 PLACES PARKING PUBLIC CHICAS)</small>	
	<b>Façade OUEST</b>	
	Echelle 1/250 IND.0 DECEMBRE 2018	




ANCIEN COUVENT DE LA PROVIDENCE


Limite de propriété

EHPAD JEAN MARTIN

Limite de propriété clôture à créer


TERRASSE JARDIN

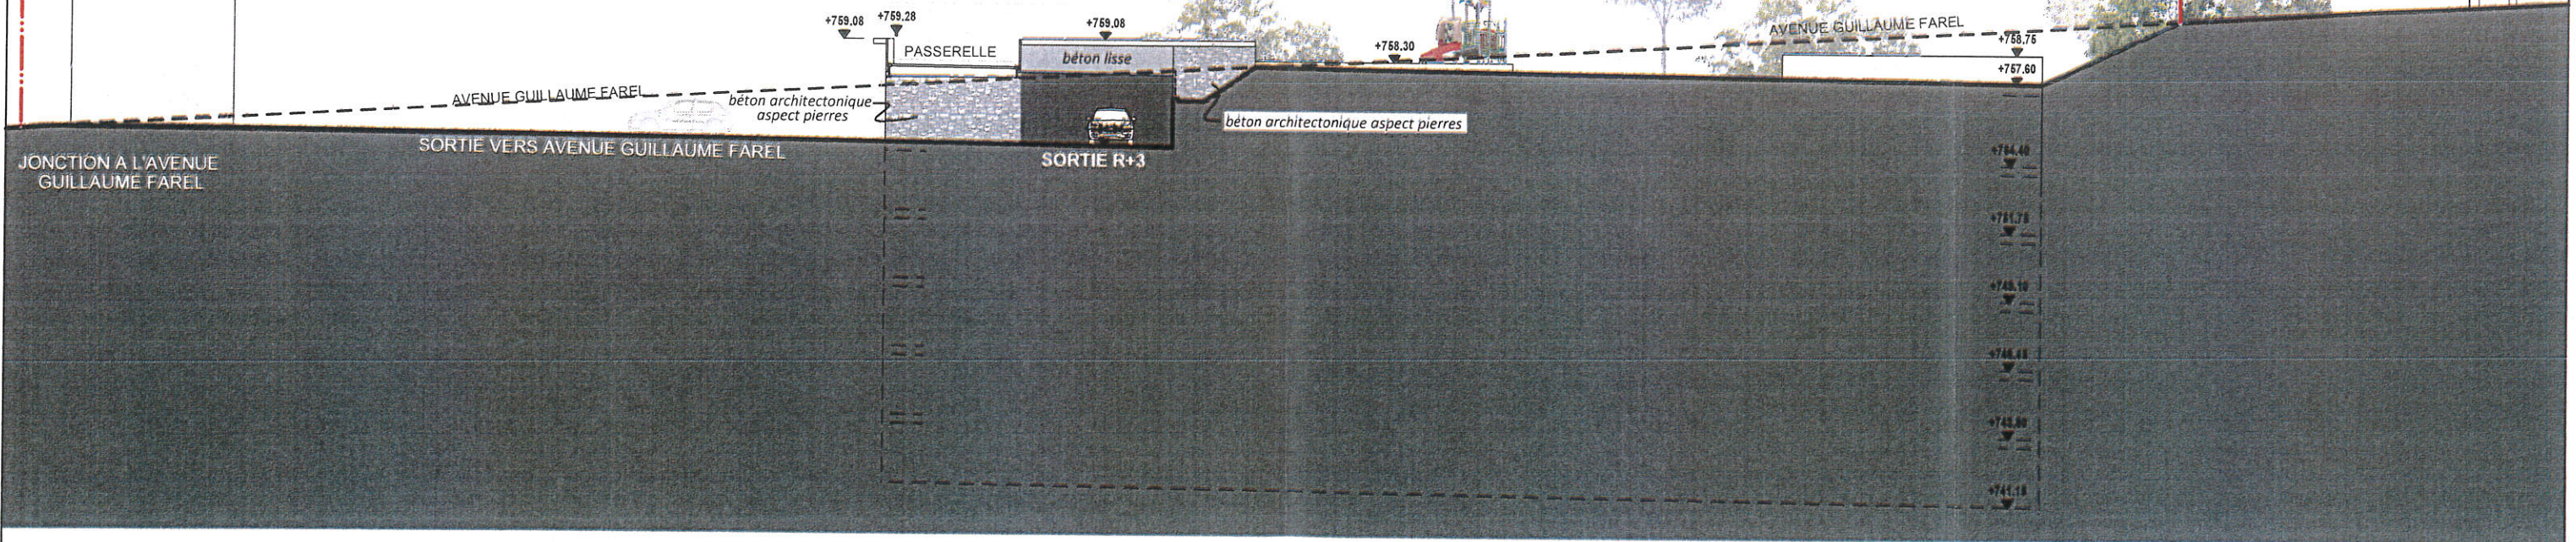

	Maître d'Ouvrage : Ville de Gap	1808
	CONSTRUCTION DU PARKING DE LA PROVIDENCE - 701 Places <small>(473 PLACES PARKING PUBLIC VILLE DE GAP + 228 PLACES PARKING PUBLIC CHICAS)</small>	
	Façade NORD	
	Echelle 1/250 IND.0 DECEMBRE 2018	






	Maître d'Ouvrage : Ville de Gap	1808
	<b>CONSTRUCTION DU PARKING DE LA PROVIDENCE - 701 Places</b> <small>(473 PLACES PARKING PUBLIC VILLE DE GAP + 228 PLACES PARKING PUBLIC CHICAS)</small>	
	Insertion	
	IND.0	DECEMBRE 2018






bâtiment à démolir

	Maître d'Ouvrage : Ville de Gap	1808
	CONSTRUCTION DU PARKING DE LA PROVIDENCE - 701 Places <small>(473 PLACES PARKING PUBLIC VILLE DE GAP + 228 PLACES PARKING PUBLIC CHICAS)</small>	<b>PC7</b> <b>PC27-A2</b>
	Photo environnement proche et bâtiment à démolir	IND.0   DECEMBRE 2018



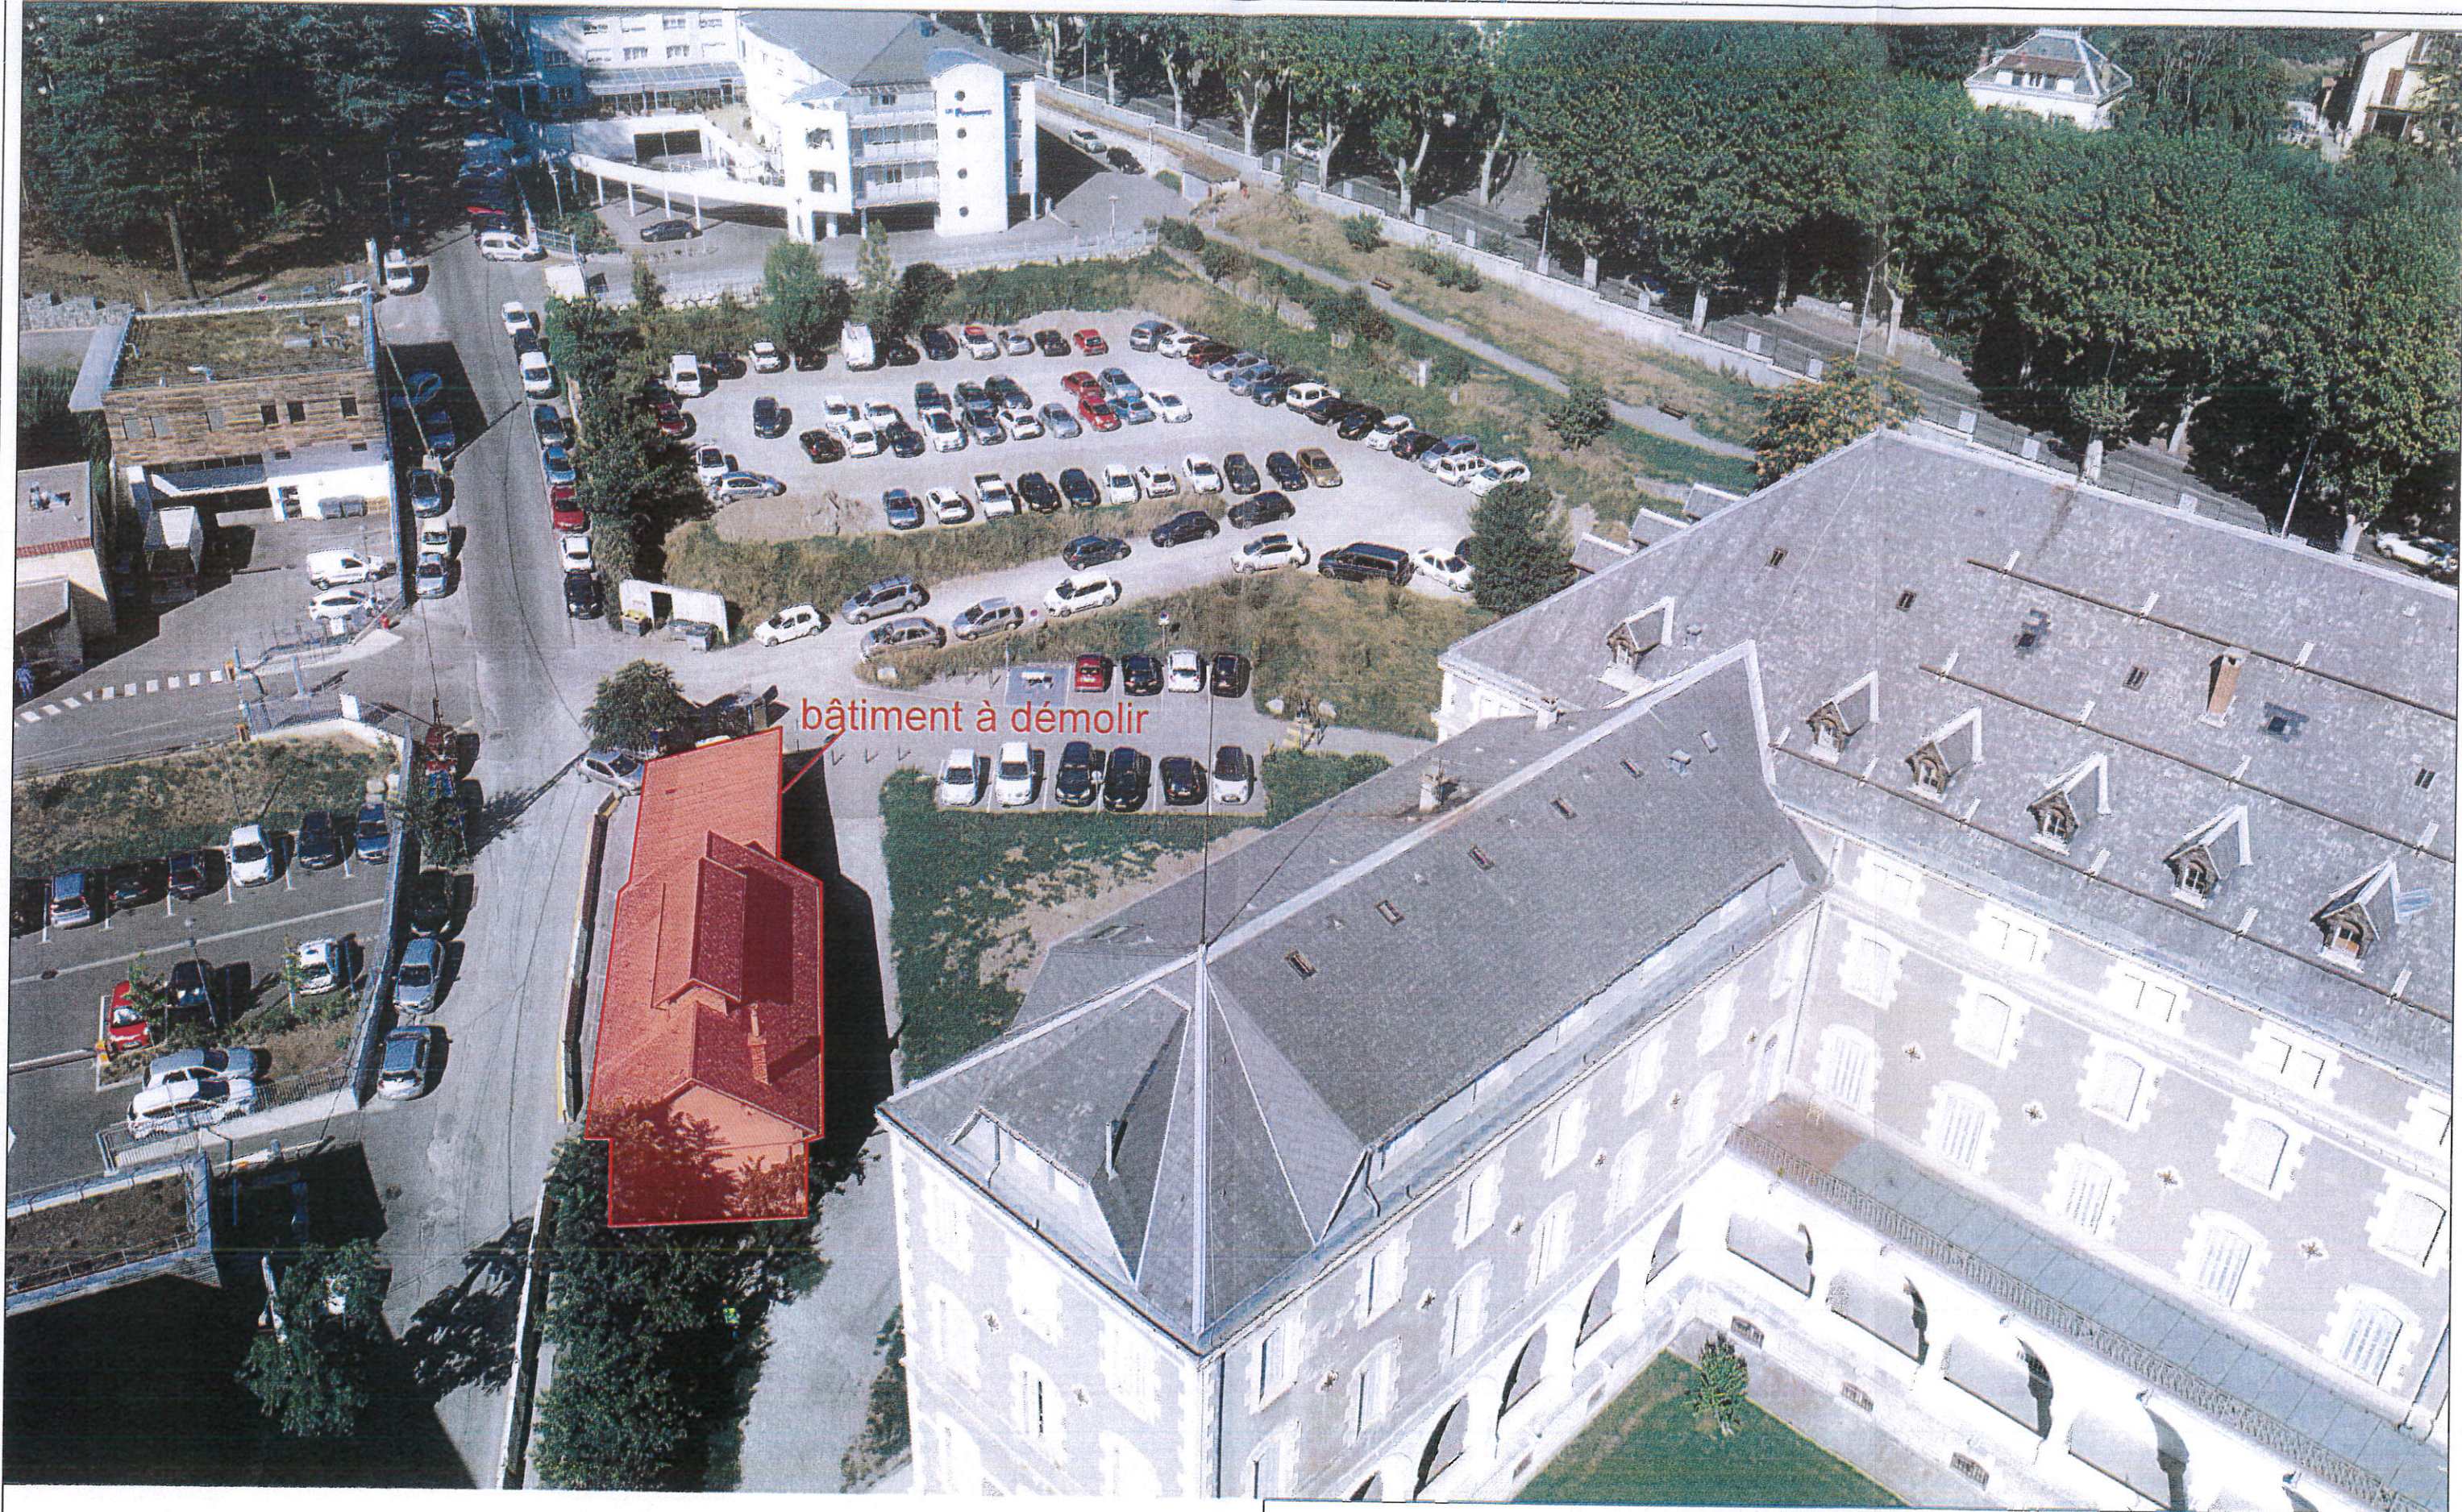

bâtiment à démolir

ATELIER D'ARCHITECTURE  
**DUFAYARD**  
 04.92.51.09.19

Maitre d'Ouvrage : Ville de Gap  
 CONSTRUCTION DU PARKING DE LA PROVIDENCE - 701 Places  
 (473 PLACES PARKING PUBLIC VILLE DE GAP + 228 PLACES PARKING PUBLIC CHICAS)

1808  
**PC8**  
**PC27-A2**  
 IND.0 DECEMBRE 2018

Photo environnement lointain  
 et bâtiment à démolir