

**Demande d'examen au cas par cas préalable à la
réalisation éventuelle d'une évaluation
environnementale**

**Projet de création d'un parking
Centre commercial E. Leclerc Grasse**


59, chemin de l'Orme
06130 GRASSE

Annexe obligatoire 4

PLANS DU PROJET


SAS Moulin Neuf
59, chemin de l'Orme
06130 Grasse

Mai 2019

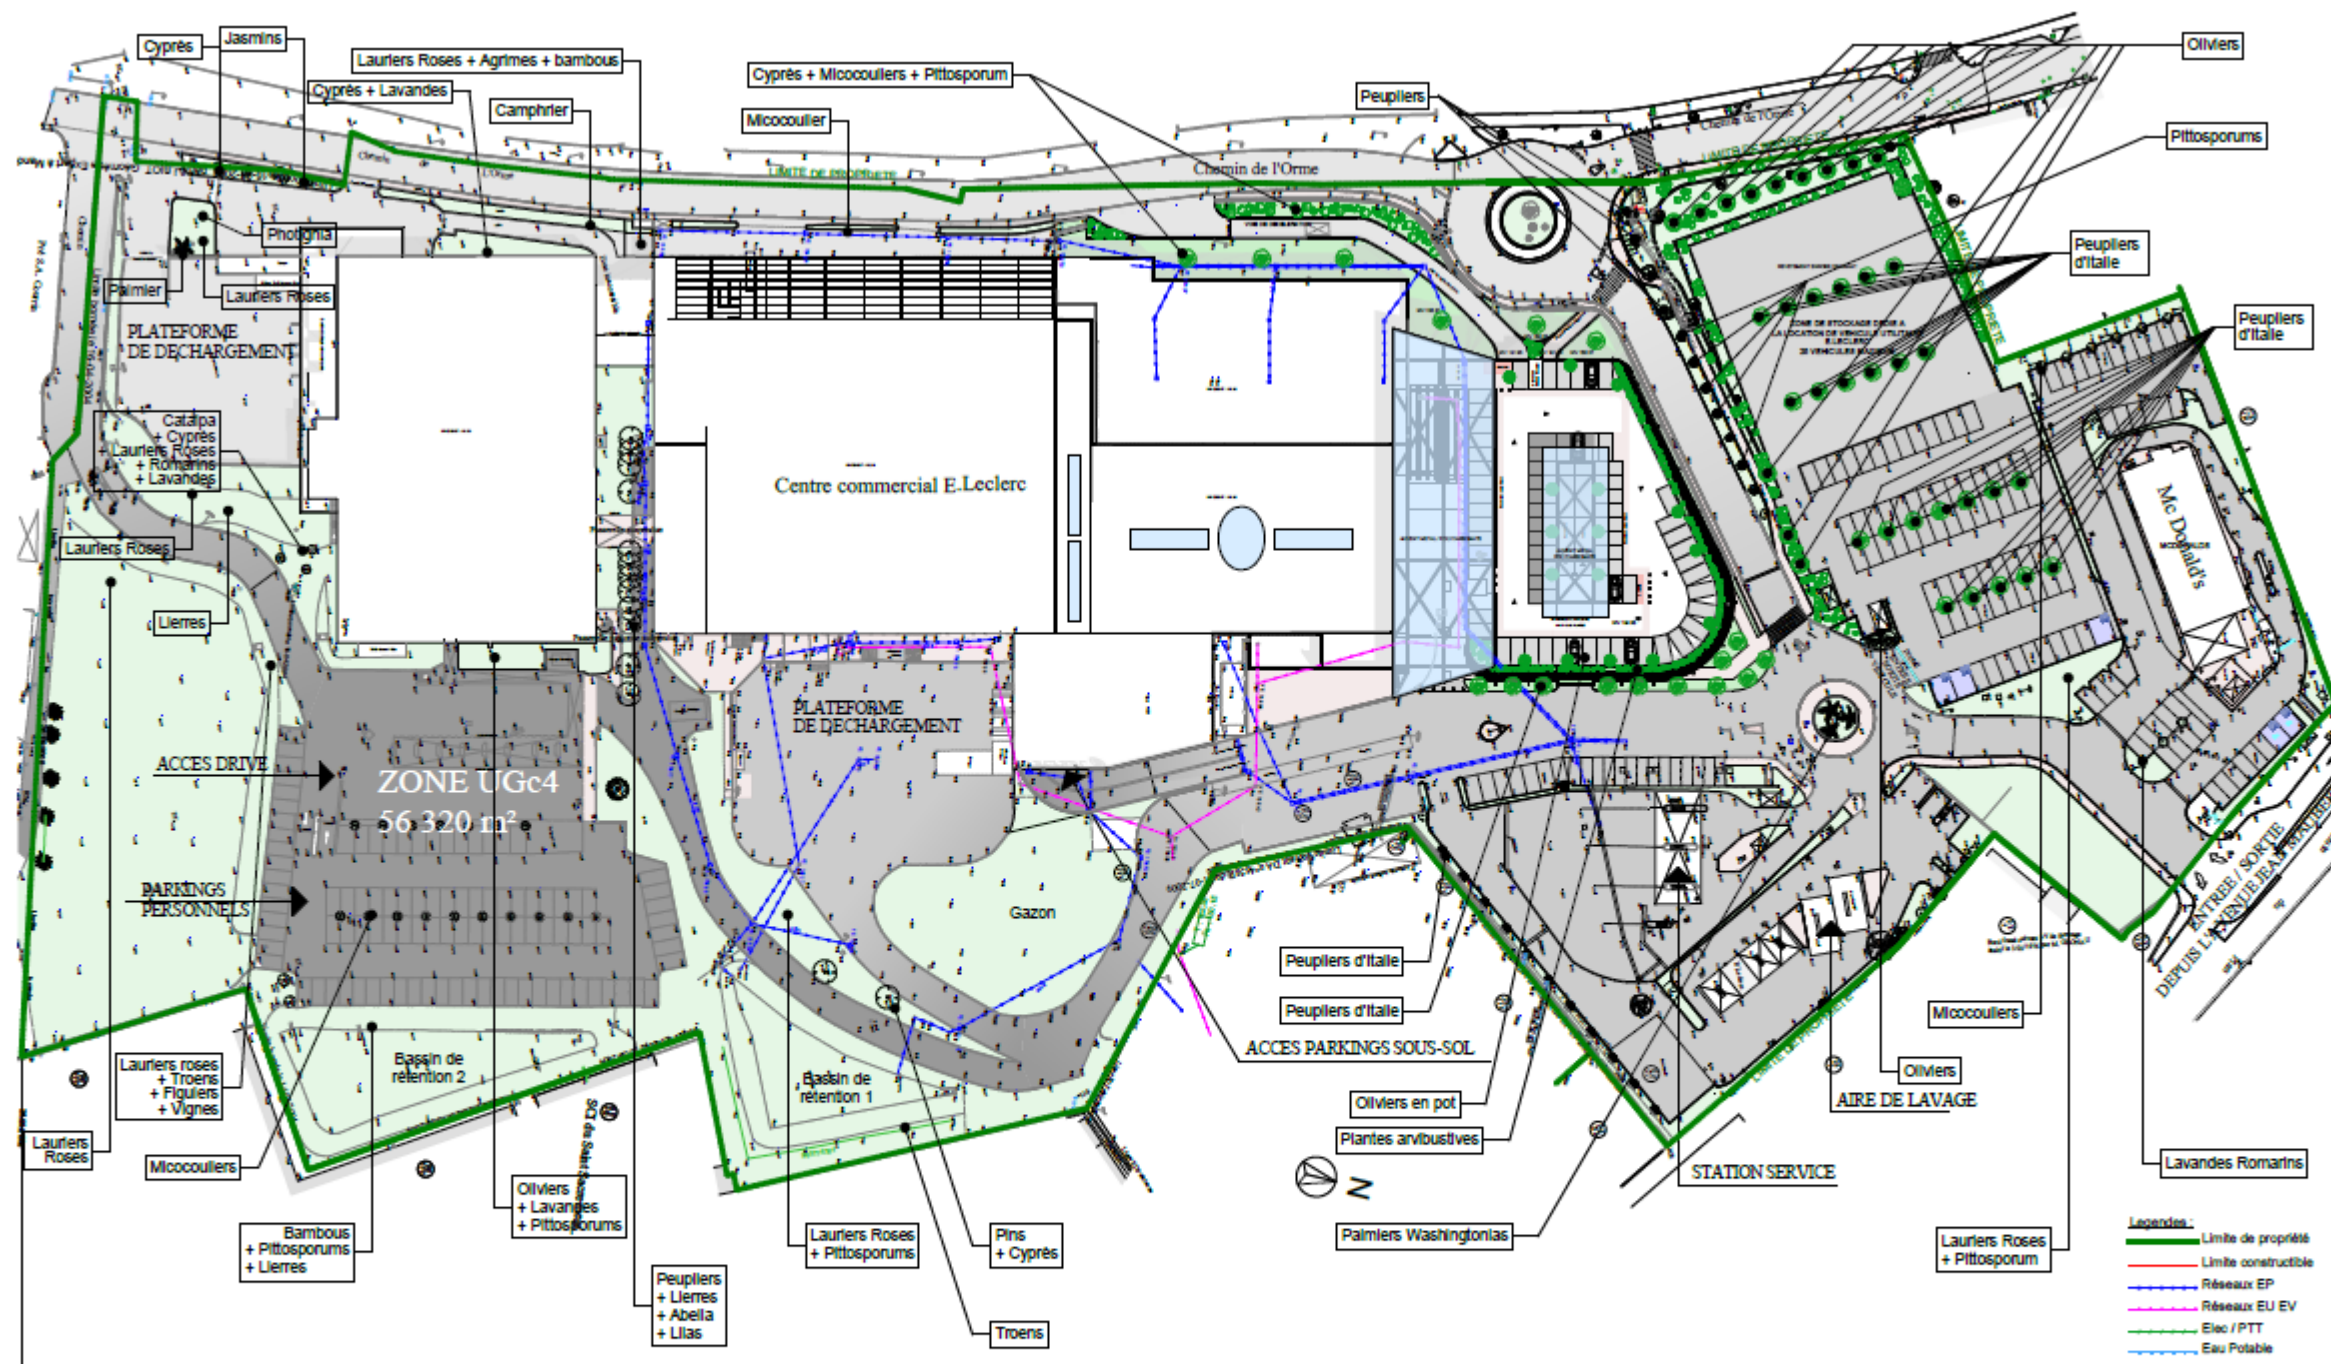


Ce plan est un plan de principe, et en aucun cas un plan d'exécution. Il ne peut en aucun cas servir de prise de commande.

<p>M^o Ouvrage :</p> <p>SAS MOULIN NEUF 59, chemin de l'Orme 06130 GRASSE</p> <p>E.Leclerc</p>	<p>M^o Œuvre :</p> <p>SARL MAZZARESE ARCHITECTES 1101, chemin de saint Bernard SOPHIA ANTIPOLIS 06220 VALLAURIS gregory@mazzarese.fr Tel : 04.93.34.30.79</p>	<p>Programme :</p> <p>PROJET DE CREATION D'UN PARKING E.LECLERC GRASSE</p> <p>Lieu : 59 Chemin de l'Orme, Grasse 06130</p>	<p>Phase :</p> <p>CAS PAR CAS</p> <p>N^o de la feuille :</p> <p>4c</p>	<p>Plan :</p> <p>Plan de masse état projeté</p> <p>Echelle :</p> <p>1:1000</p>	<p>Indice :</p> <p>Dessiné par : FG</p> <p>Approuvé par : GM</p> <p>Date : 24/04/2019</p> <p>Nom du Projet : 187.E.LECLERC EXTENSION_GRASSE</p>
---	---	---	------------------------------------------------------------------------------------------------	----------------------------------------------------------------------------------------------	---

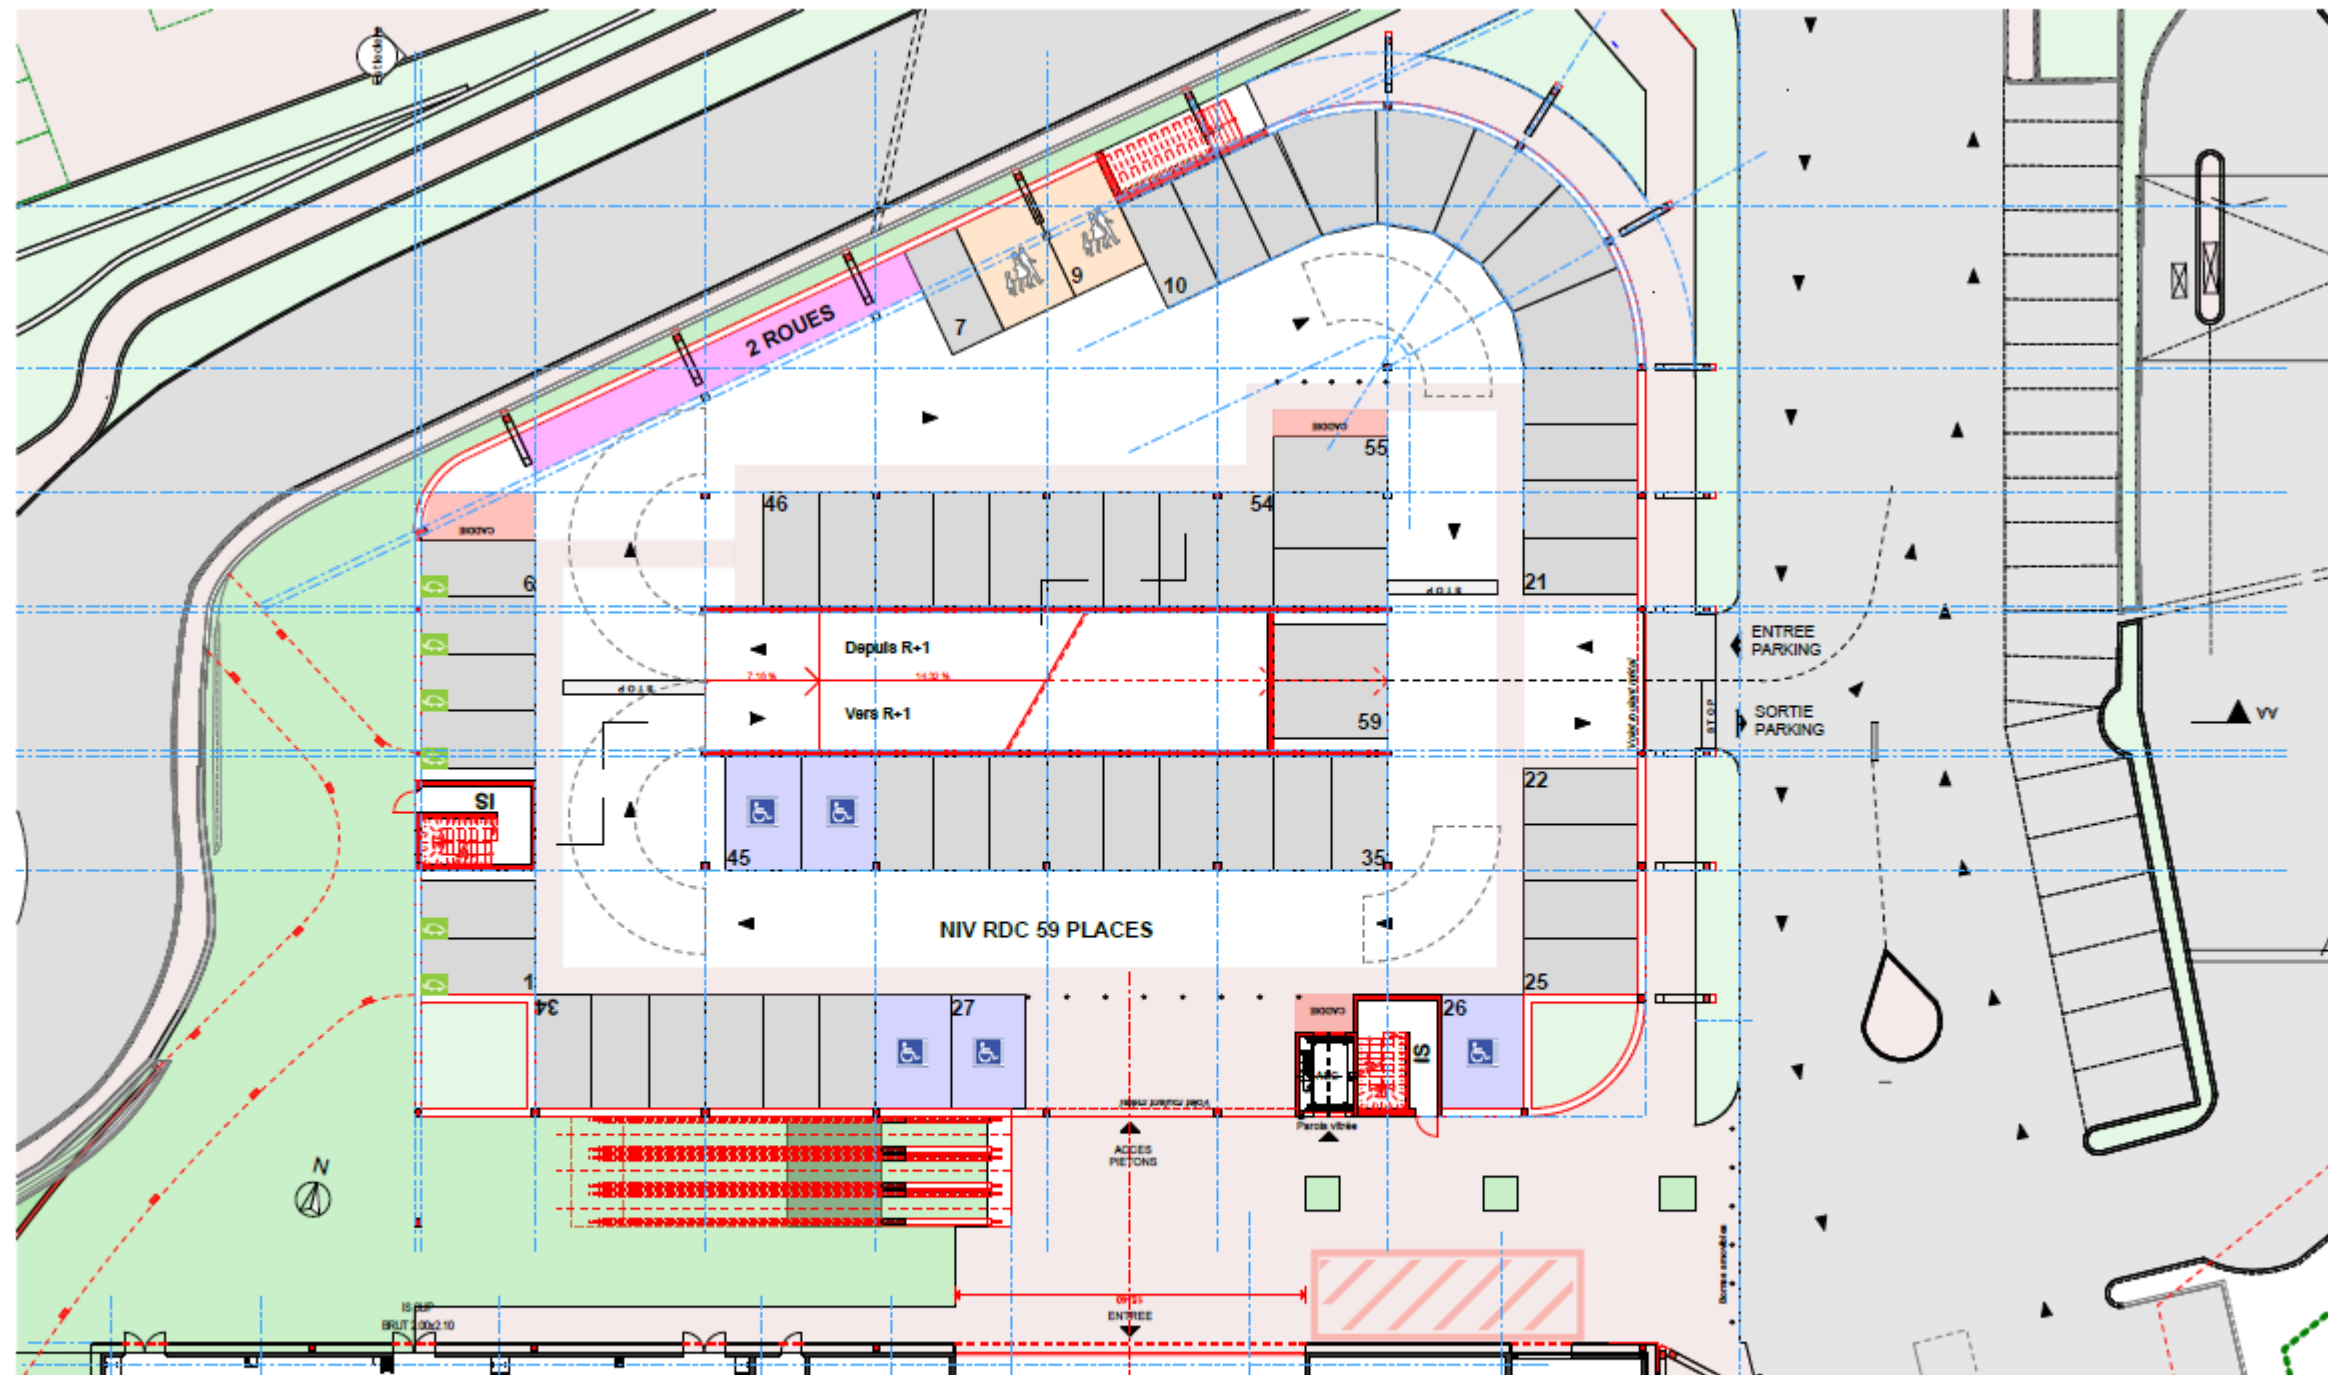


Ce plan est un plan de principe, et en aucun cas un plan d'exécution. Il ne peut en aucun cas servir de prise de commande.

<p>M^r Ouvrage :</p> <p>SAS MOULIN NEUF 59, chemin de l'Orme 06130 GRASSE</p> <p>E.Leclerc</p>	<p>M^r Œuvre :</p> <p>SARL MAZZARESE ARCHITECTES 1101, chemin de saint Bernard SOPHIA ANTIPOLIS 06220 VALLAURIS gregory@mazzarese.fr Tel : 04.93.34.30.79</p>	<p>Programme :</p> <p>PROJET DE CREATION D'UN PARKING E.LECLERC GRASSE</p> <p>Lieu : 59 Chemin de l'Orme, Grasse 06130</p>	<p>Phase :</p> <p>CAS PAR CAS</p> <p>N^o de la feuille :</p> <p>6a</p>	<p>Plan :</p> <p>Plan du niveau rez de chaussée - Parking</p> <p>Echelle :</p> <p>1:250</p>	<p>Index :</p> <p>Dessiné par : FG</p> <p>Approuvé par : GM</p> <p>Date : 24/04/2019</p> <p>Nom du Projet : 187.E.LECLERC EXTENSION_GRASSE</p>
---	---	---	------------------------------------------------------------------------------------------------	---	---

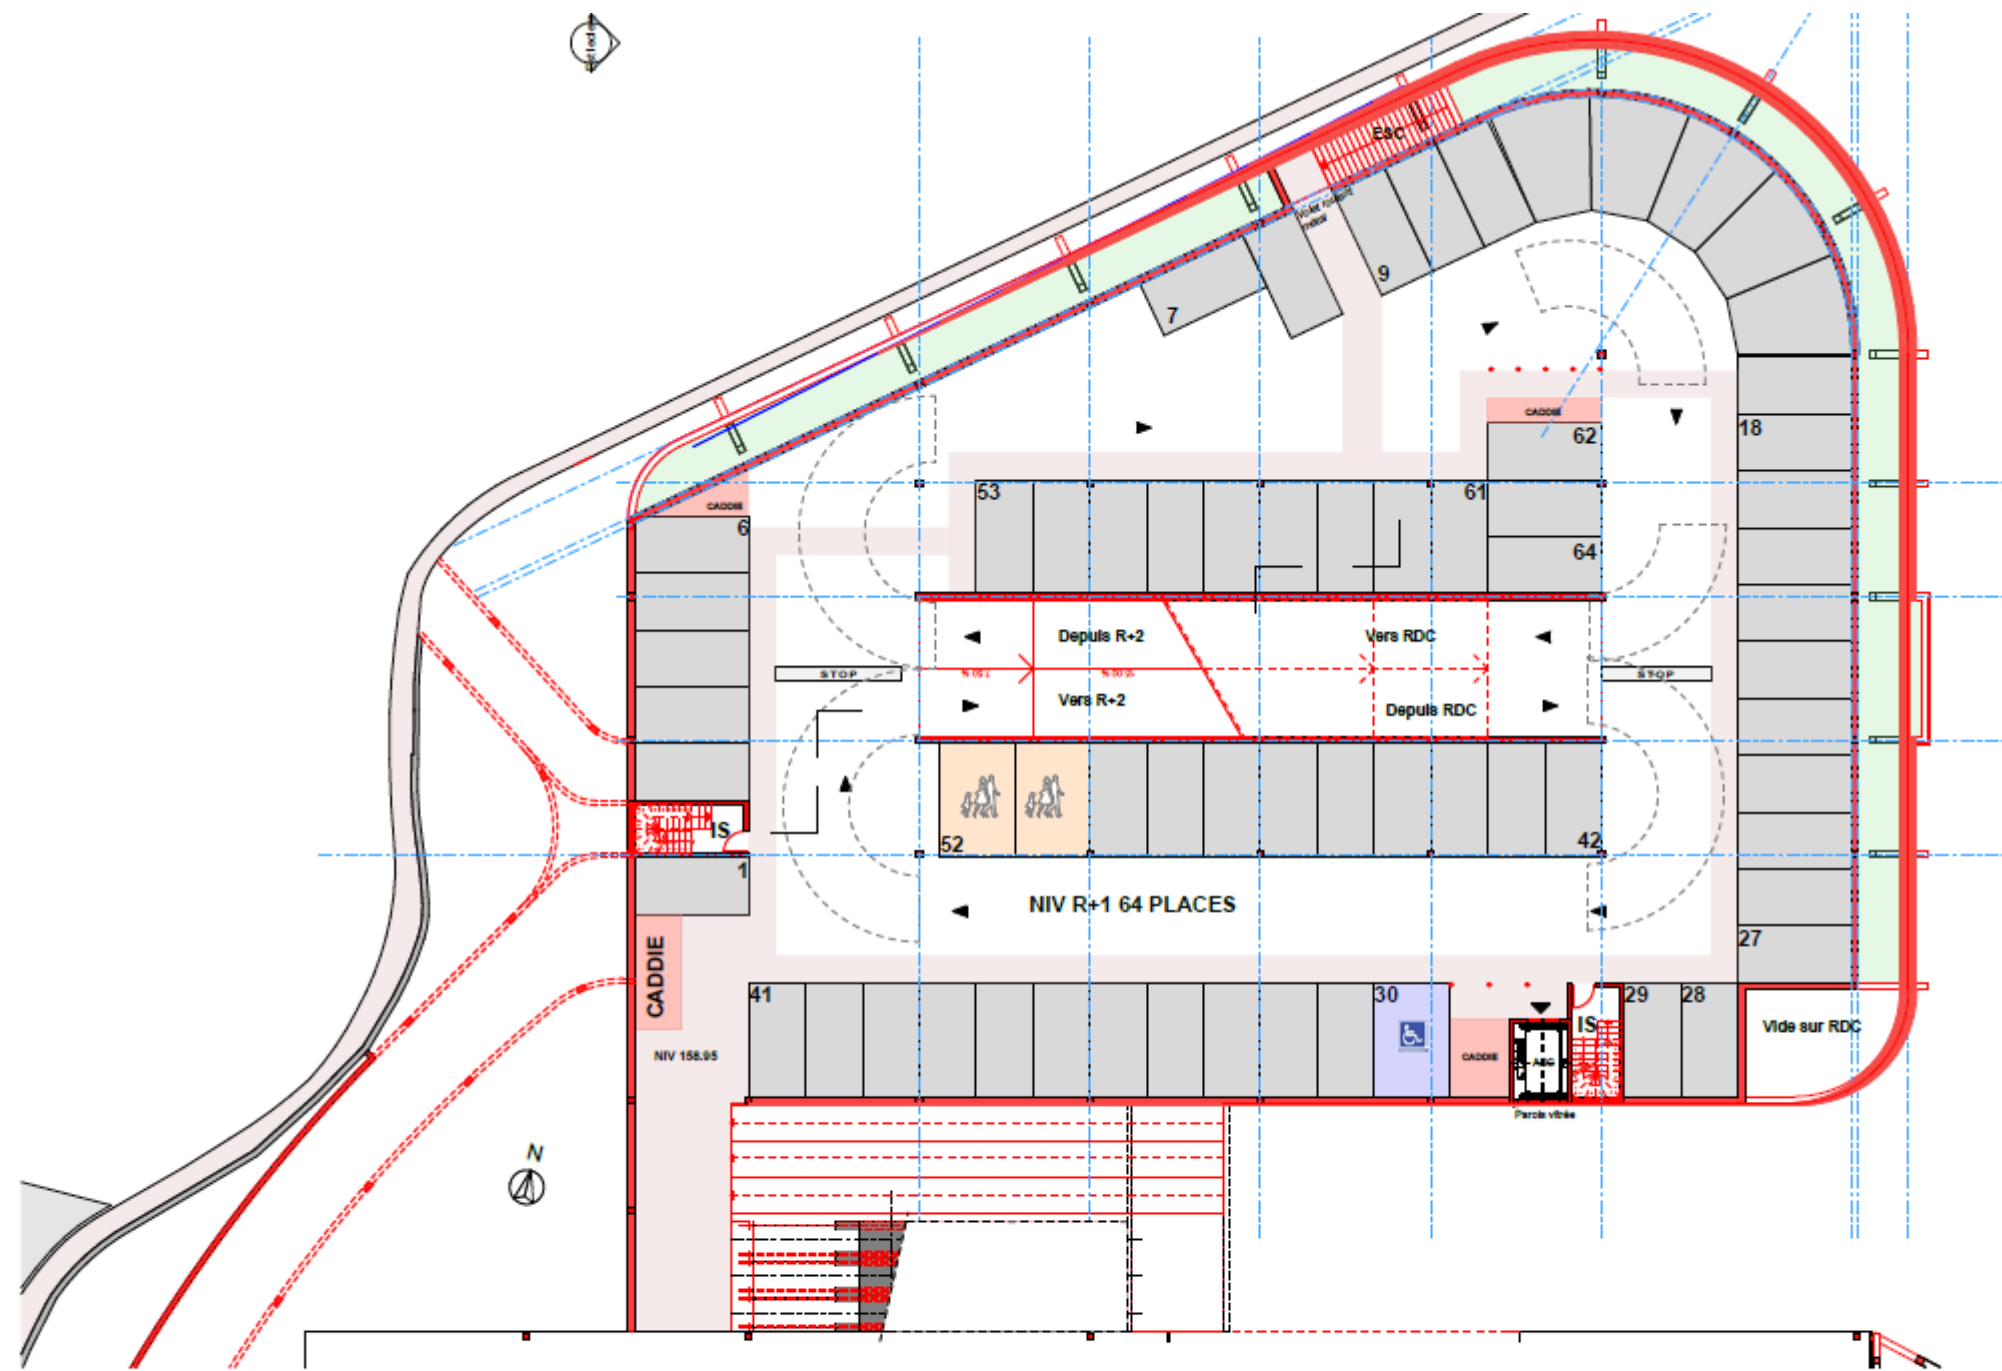


Ce plan est un plan de principe, et en aucun cas un plan d'exécution. Il ne peut en aucun cas servir de prise de commande.

<p>M^o Ouvrage :</p> <p>SAS MOULIN NEUF 59, chemin de l'Orme 06130 GRASSE</p> <p>E.Leclerc</p>	<p>M^o Œuvre :</p> <p>SARL MAZZARESE ARCHITECTES 1101, chemin de saint Bernard SOPHIA ANTIPOLIS 06220 VALLAURIS gregory@mazzarese.fr Tél : 04.93.34.30.79</p>	<p>Programme :</p> <p>PROJET DE CREATION D'UN PARKING E.LECLERC GRASSE</p> <p>Lieu : 59 Chemin de l'Orme, Grasse 06130</p>	<p>Phase :</p> <p>CAS PAR CAS</p> <p>N^o de la feuille :</p> <p>6b</p>	<p>Plan :</p> <p>Plan du niveau 1 - Parking</p> <p>Echelle :</p> <p>1:250</p>	<p>Indice :</p> <p>Dessiné par : FG</p> <p>Approuvé par : GM</p> <p>Date : 24/04/2019</p> <p>Nom du Projet : 187.E.LECLERC EXTENSION_GRASSE</p>
---	---	---	------------------------------------------------------------------------------------------------	-------------------------------------------------------------------------------------------------	---

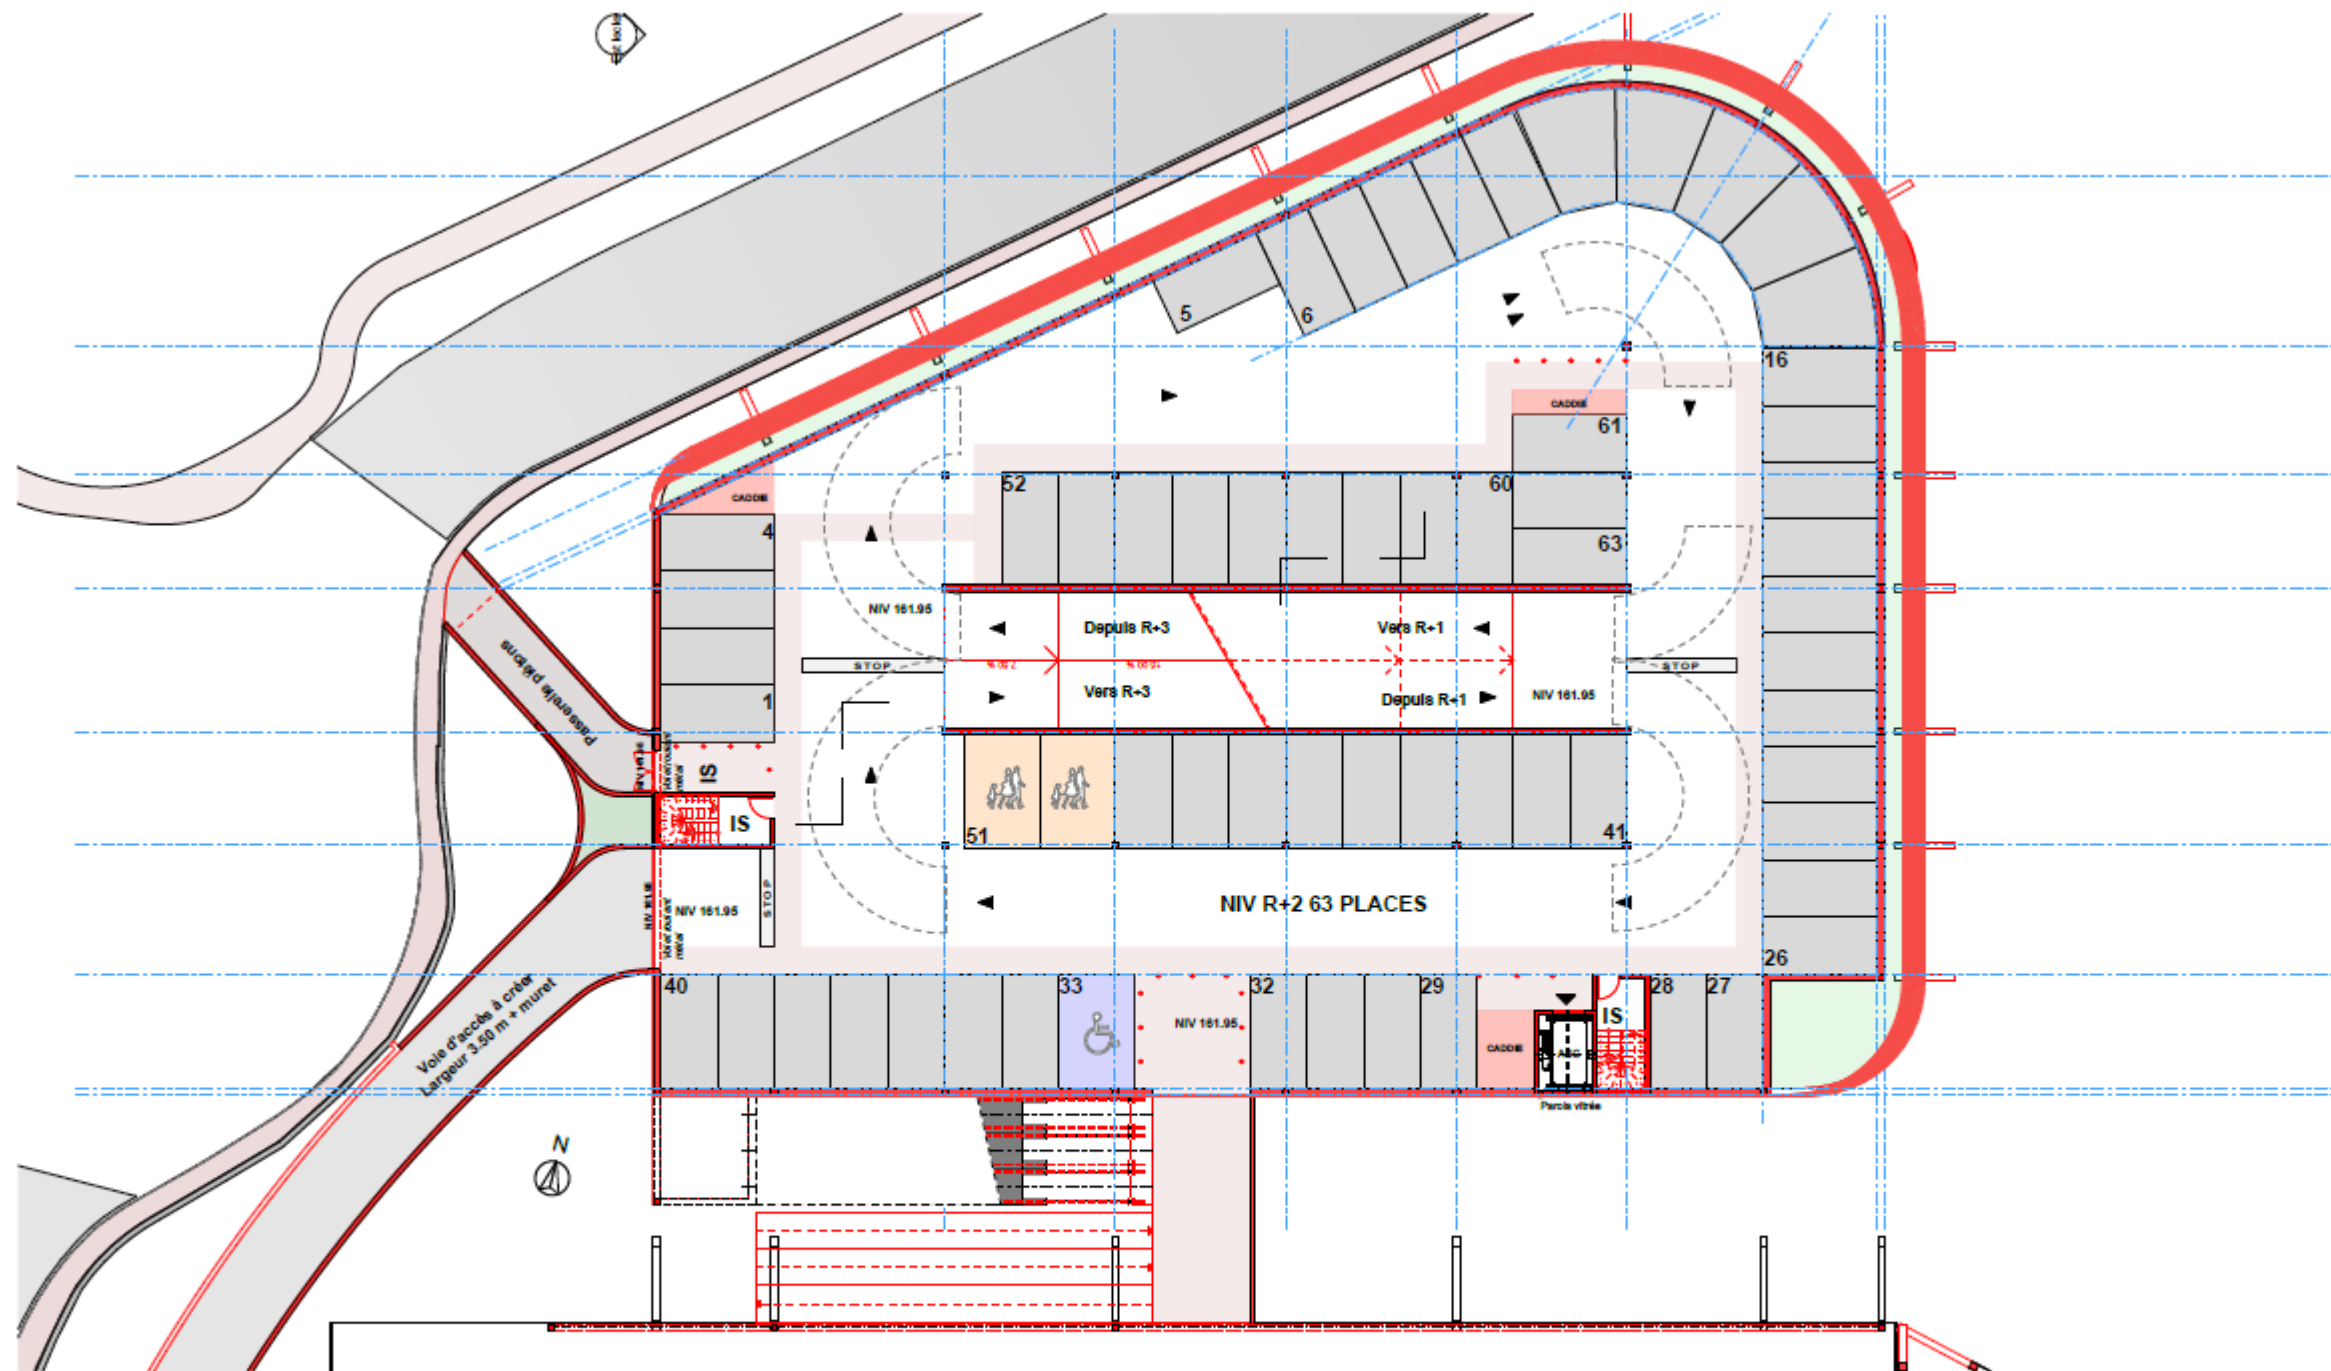


Ce plan est un plan de principe, et en aucun cas un plan d'exécution. Il ne peut en aucun cas servir de prise de commande.

<p>M^e Ouvrage :</p> <p>SAS MOULIN NEUF 59, chemin de l'Orme 06130 GRASSE</p> <p>E.Leclerc</p>	<p>M^e Ouvre :</p> <p>SARL MAZZARESE ARCHITECTES 1101, chemin de saint Bernard SOPHIA ANTIPOLIS 06220 VALLAURIS gregory@mazzarese.fr Tel : 04.93.34.30.79</p>	<p>Programme :</p> <p>PROJET DE CREATION D'UN PARKING E.LECLERC GRASSE</p> <p>Lieu : 59 Chemin de l'Orme, Grasse 06130</p>	<p>Phase :</p> <p>CAS PAR CAS</p> <p>N^o de la feuille :</p> <p>6c</p>	<p>Plan :</p> <p>Plan du niveau 2 - Parking</p> <p>Echelle :</p> <p>1:250</p>	<p>Indice :</p> <p>Dessiné par : FG</p> <p>Approuvé par : GM</p> <p>Date : 24/04/2019</p> <p>Nom du Projet : 167.E.LECLERC EXTENSION_GRASSE</p>
---	---	---	------------------------------------------------------------------------------------------------	--------------------------------------------------------------------------------------	---

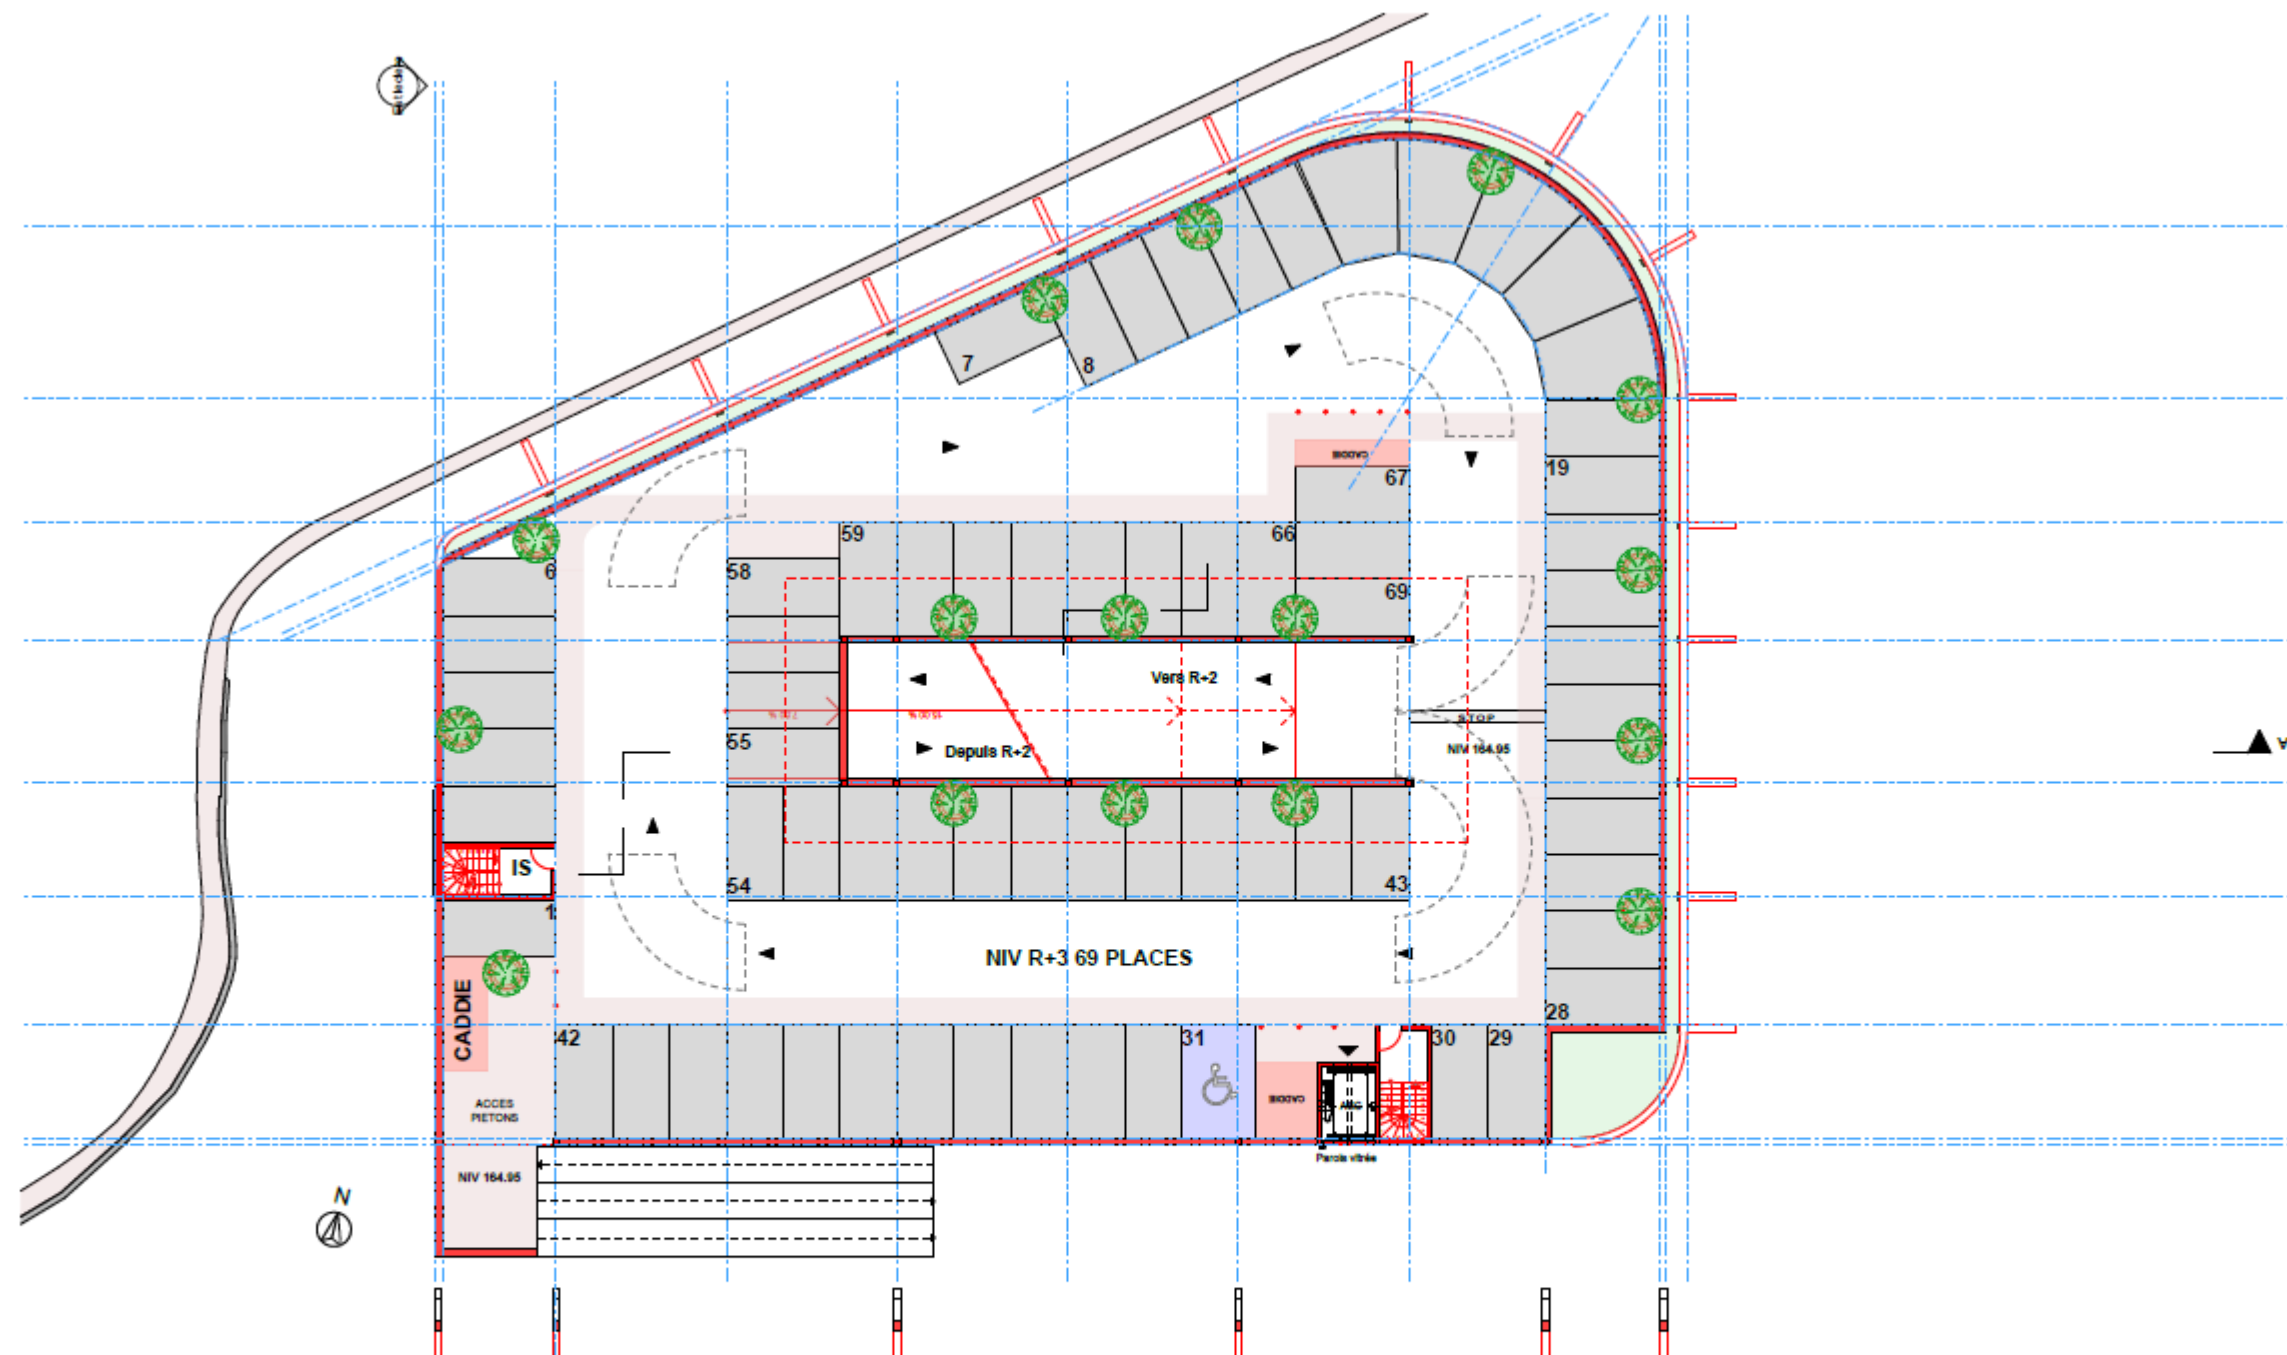

Ce plan est un plan de principe, et en aucun cas un plan d'exécution. Il ne peut en aucun cas servir de prise de commande.

<p>M^o Ouvrage :</p> <p>SAS MOULIN NEUF 59, chemin de l'Orme 06130 GRASSE</p> <p>E.Leclerc</p>	<p>M^o Œuvre :</p> <p>SARL MAZZARESE ARCHITECTES 1101, chemin de saint Bernard SOPHIA, ANTIPOLIS 06220 VALLAURIS gregory@mazzarese.fr Tél : 04.93.34.30.79</p>	<p>Programme :</p> <p>PROJET DE CREATION D'UN PARKING E.LECLERC GRASSE</p> <p>Lieu : 59 Chemin de l'Orme, Grasse 06130</p>	<p>Phase :</p> <p>CAS PAR CAS</p> <p>N^o de la feuille : 6d</p>	<p>Plan :</p> <p>Plan du niveau 3 - Parking</p> <p>Echelle : 1:250</p>	<p>Index :</p> <p>Dessiné par : FG</p> <p>Approuvé par : GM</p> <p>Date : 24/04/2019</p> <p>Nom du Projet : 187.E.LECLERC EXTENSION_GRASSE</p>
---	---	---	---------------------------------------------------------------------------------------------	-----------------------------------------------------------------------------------	---

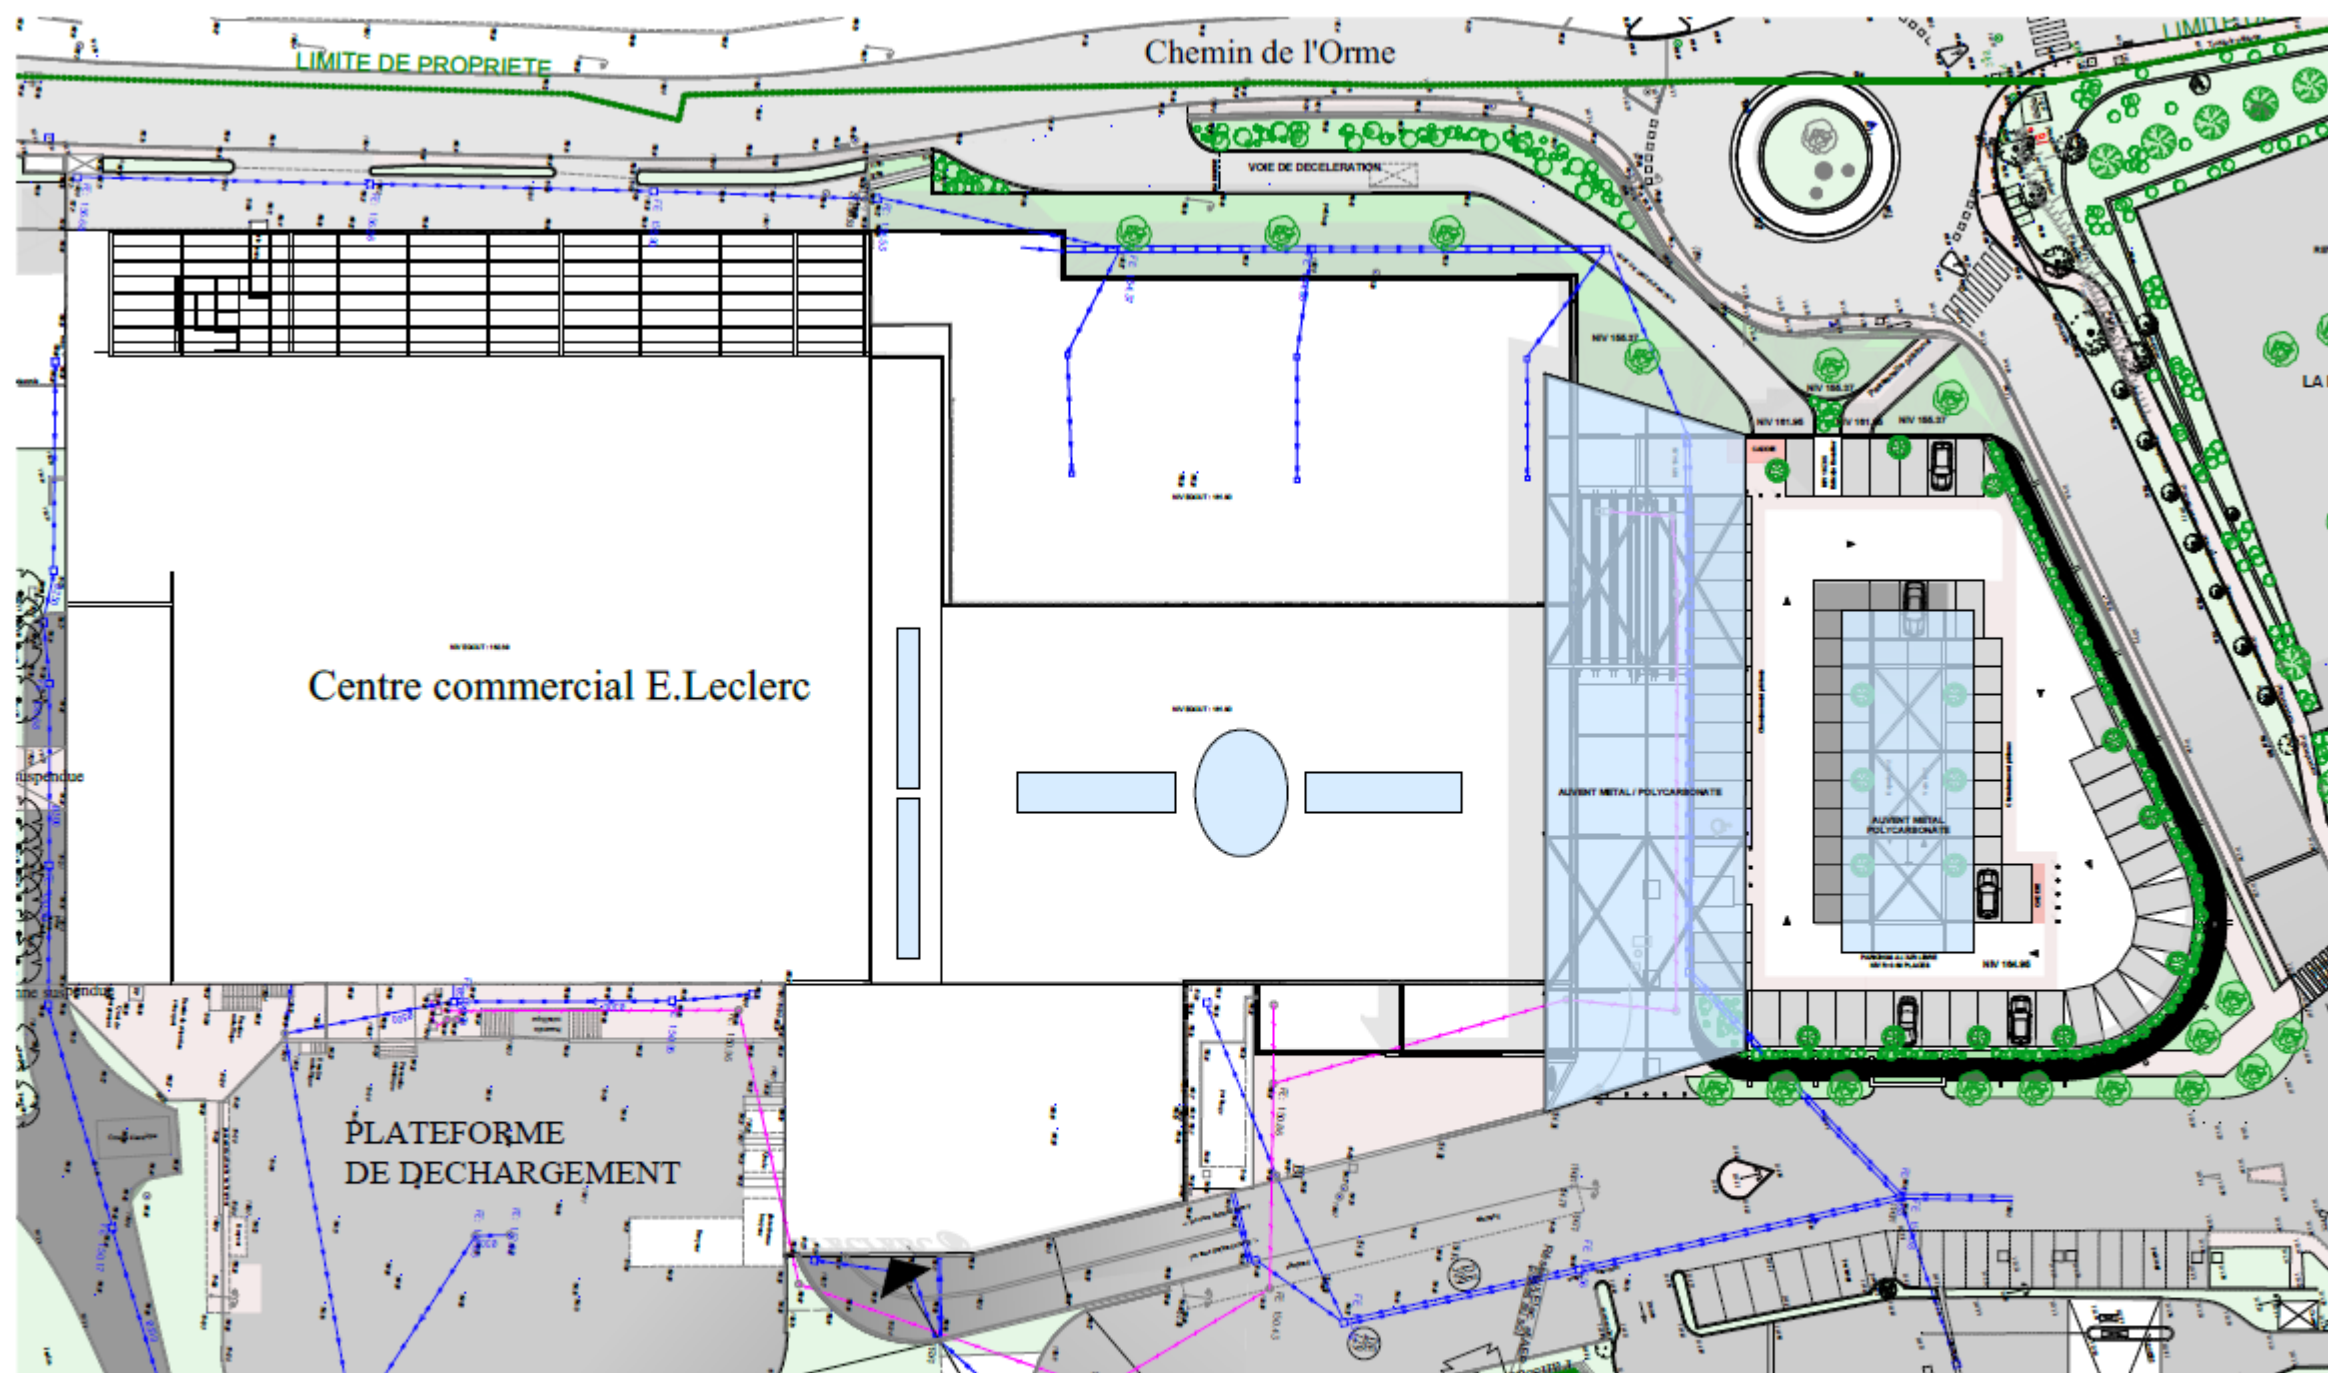

Ce plan est un plan de principe, et en aucun cas un plan d'exécution. Il ne peut en aucun cas servir de prise de commande.

<p>M^o Ouvrage :</p> <p>SAS MOULIN NEUF 59, chemin de l'Orme 06130 GRASSE</p> <p>E. Leclerc</p>	<p>M^o Œuvre :</p> <p>SARL MAZZARESE ARCHITECTES 1101, chemin de saint Bernard SOPHIA ANTIPOLIS 06220 VALLAURIS gregory@mazzarese.fr Tel : 04.93.34.30.79</p>	<p>Programme :</p> <p>PROJET DE CREATION D'UN PARKING E. LECLERC GRASSE</p> <p>Lieu : 59 Chemin de l'Orme, Grasse 06130</p>	<p>Phase :</p> <p>CAS PAR CAS</p> <p>N^o de la feuille :</p> <p>8e</p>	<p>Plan :</p> <p>Plan de toiture</p> <p>Echelle :</p> <p>1:500</p>	<p>Indice :</p> <table border="1"> <tr> <td>Dessiné par :</td> <td>Approuvé par :</td> </tr> <tr> <td>FG</td> <td>GM</td> </tr> <tr> <td>Date :</td> <td></td> </tr> <tr> <td>24/04/2019</td> <td></td> </tr> <tr> <td>Nom du Projet :</td> <td></td> </tr> <tr> <td>187.E.LECLERC EXTENSION_GRASSE</td> <td></td> </tr> </table>	Dessiné par :	Approuvé par :	FG	GM	Date :		24/04/2019		Nom du Projet :		187.E.LECLERC EXTENSION_GRASSE	
Dessiné par :	Approuvé par :																
FG	GM																
Date :																	
24/04/2019																	
Nom du Projet :																	
187.E.LECLERC EXTENSION_GRASSE																	