

Maitre d'Ouvrage

Commune d'Embrun
Place Berthelon
05200 EMBRUN

Opération

RÉALISATION D'UN ESPACE DE STATIONNEMENT

Caserne Surian - Champ de Mars 05200 EMBRUN

Pièces complémentaires

PA00504619H0001

PA 1.1 Plan de Situation

PA 1.2 Plan Parcellaire

PA 2 Notice

PA 3 Plan de l'Etat Actuel

PA 4 Plan de Composition d'Ensemble



DOSSIER 01 Indice : •	ECHELLE : 1/2000 1/1000 - 1/500	Le 13/06/2019	DESSIN_ : MAXIME
	DOSSIER N° 19/2273	VERIFIE_LE_ : 13/06/2019	PAR_ : FR
	OUI NON <input checked="" type="checkbox"/> Etude de sol géotechnique	OUI NON <input checked="" type="checkbox"/> Etude Béton Armé et Structures	

CES PLANS NE SONT DESTINES QU'A L' AUTORISATION ADMINISTRATIVE
EN CONSEQUENCE, IL NE PEUVENT EN AUCUN CAS SERVIR A LA REALISATION OU L'EXECUTION DE
L'OUVRAGE

Architecte S.A.S.U Architecture & Techniques Associées

François ROLLAND

Numéro d'inscription à l'Ordre S04877

Résidence du Midi B - 3, Rue du Midi - BP12 - 05201 EMBRUN Cedex

Tel : 04.92.43.10.37 - Fax : 04.92.43.26.10 - Email : architectes@ata-maisalp.com

Site Internet : www.ata-maisalp.fr

PERMIS D'AMENAGER - PA

PA




PARCELLE CONCERNÉE


Direction Briançon


 Pièces complémentaires
PP00504619H0001
 14 JUIN 2019
 Gendarmerie


Direction Gap

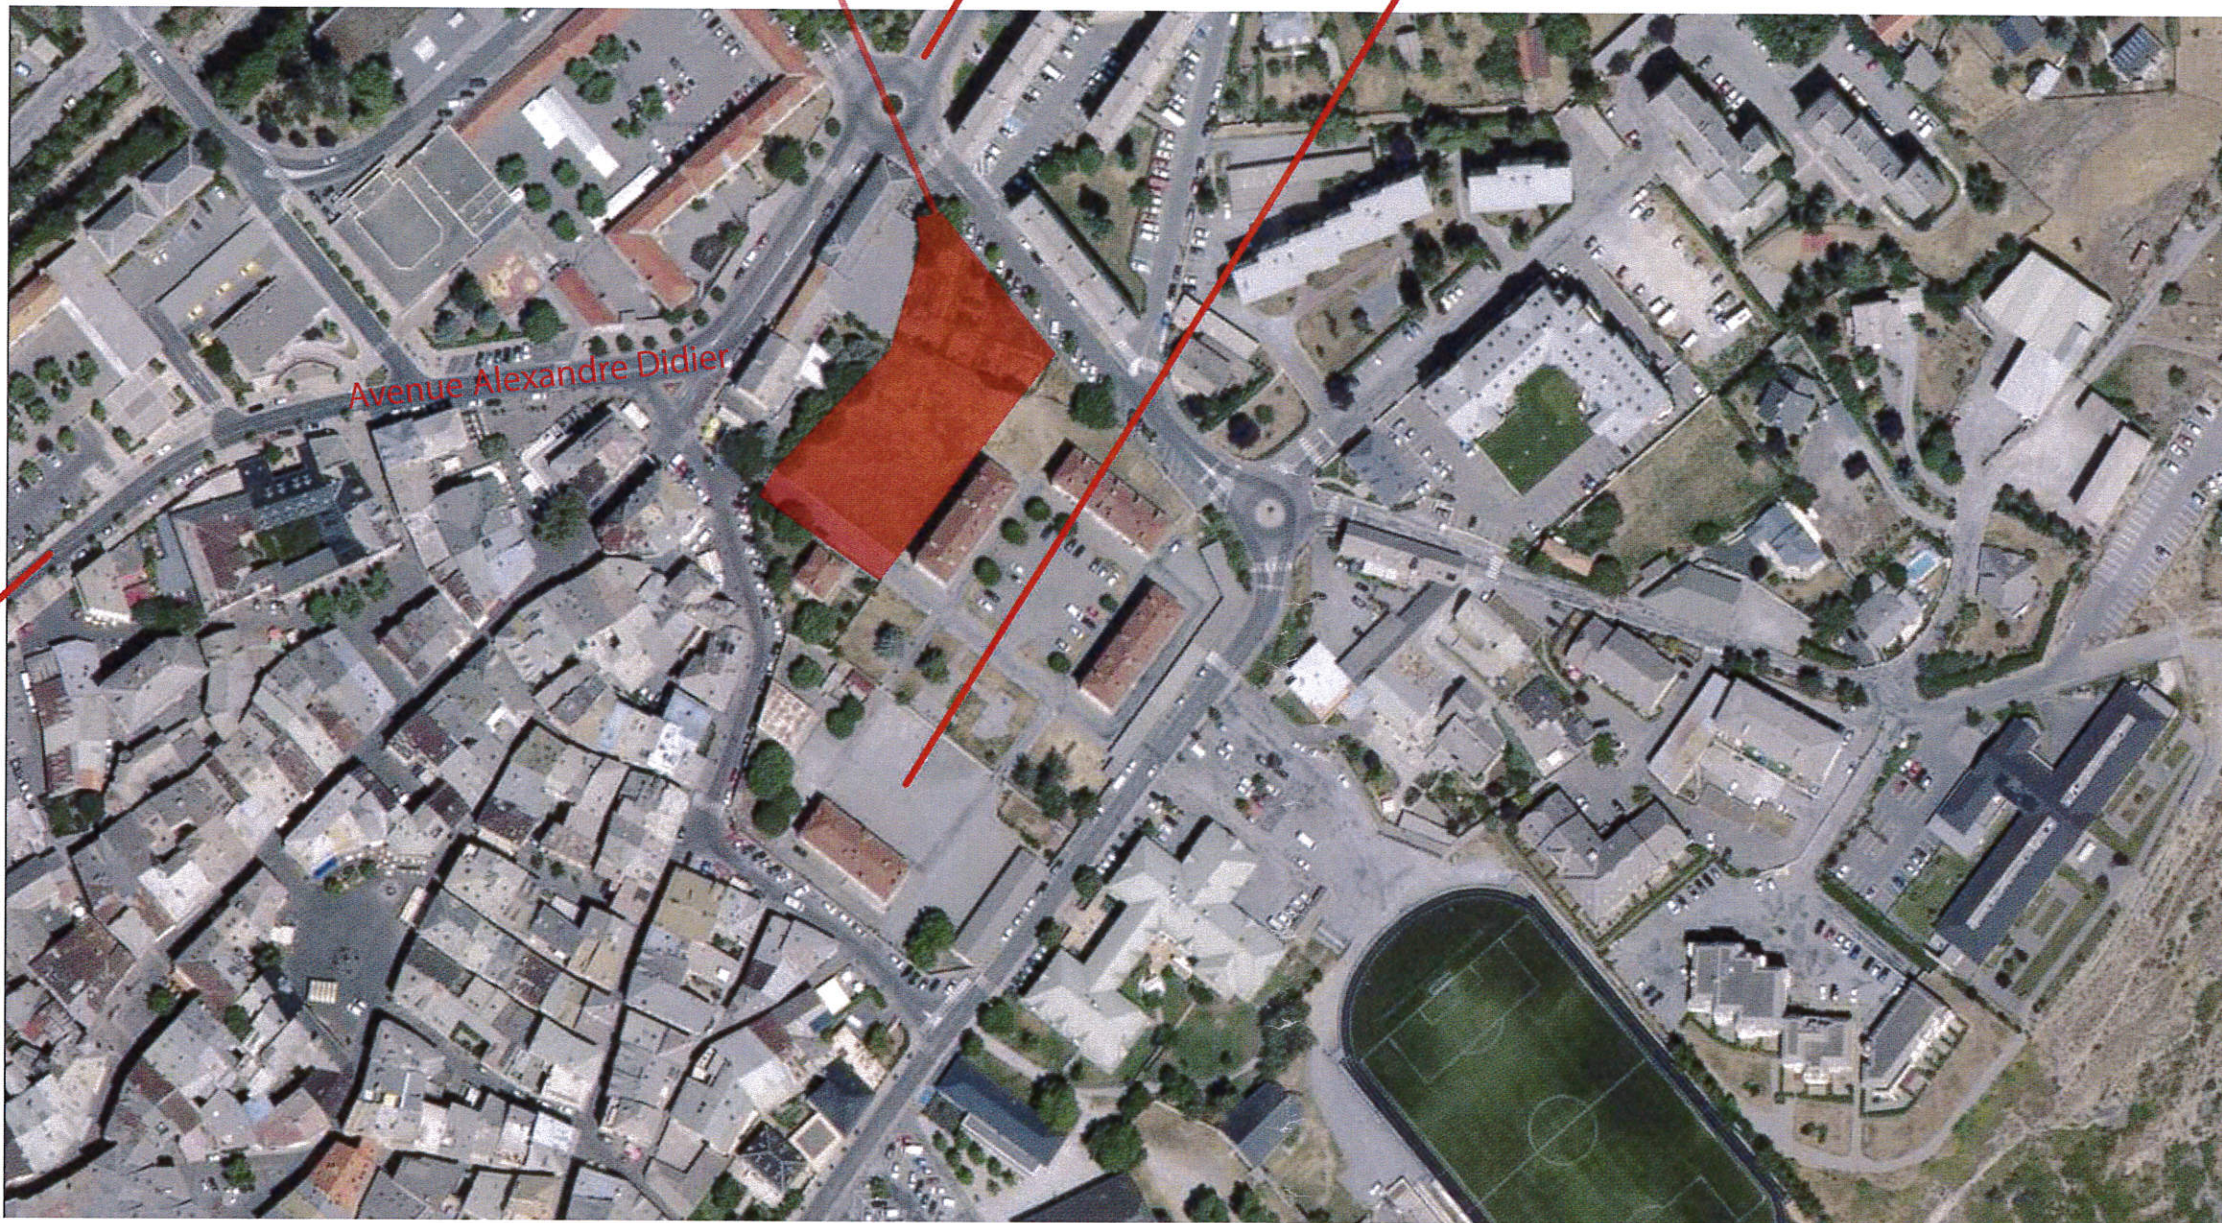

Avenue Alexandre Didier

PERMIS D'AMENAGER Commune d'Embrun <small>Parcelle 000 AB 847 - Caserne Surian - Champ de Mars 05200 Embrun</small>	DOSSIER N° 19/2273	PA N° 1.1
	DATE 12/06/2019	ECHELLE 1:2000
MAITRE D'OUVRAGE Commune d'Embrun Place Barthelion 05200 Embrun	PA	
ARCHITECTE François ROLLAND Résidence du Midi B 3, Rue du Midi BP12 05201 EMBRUN Cedex Tel : 04 92 43 10 37 Fax : 04 92 43 26 10		




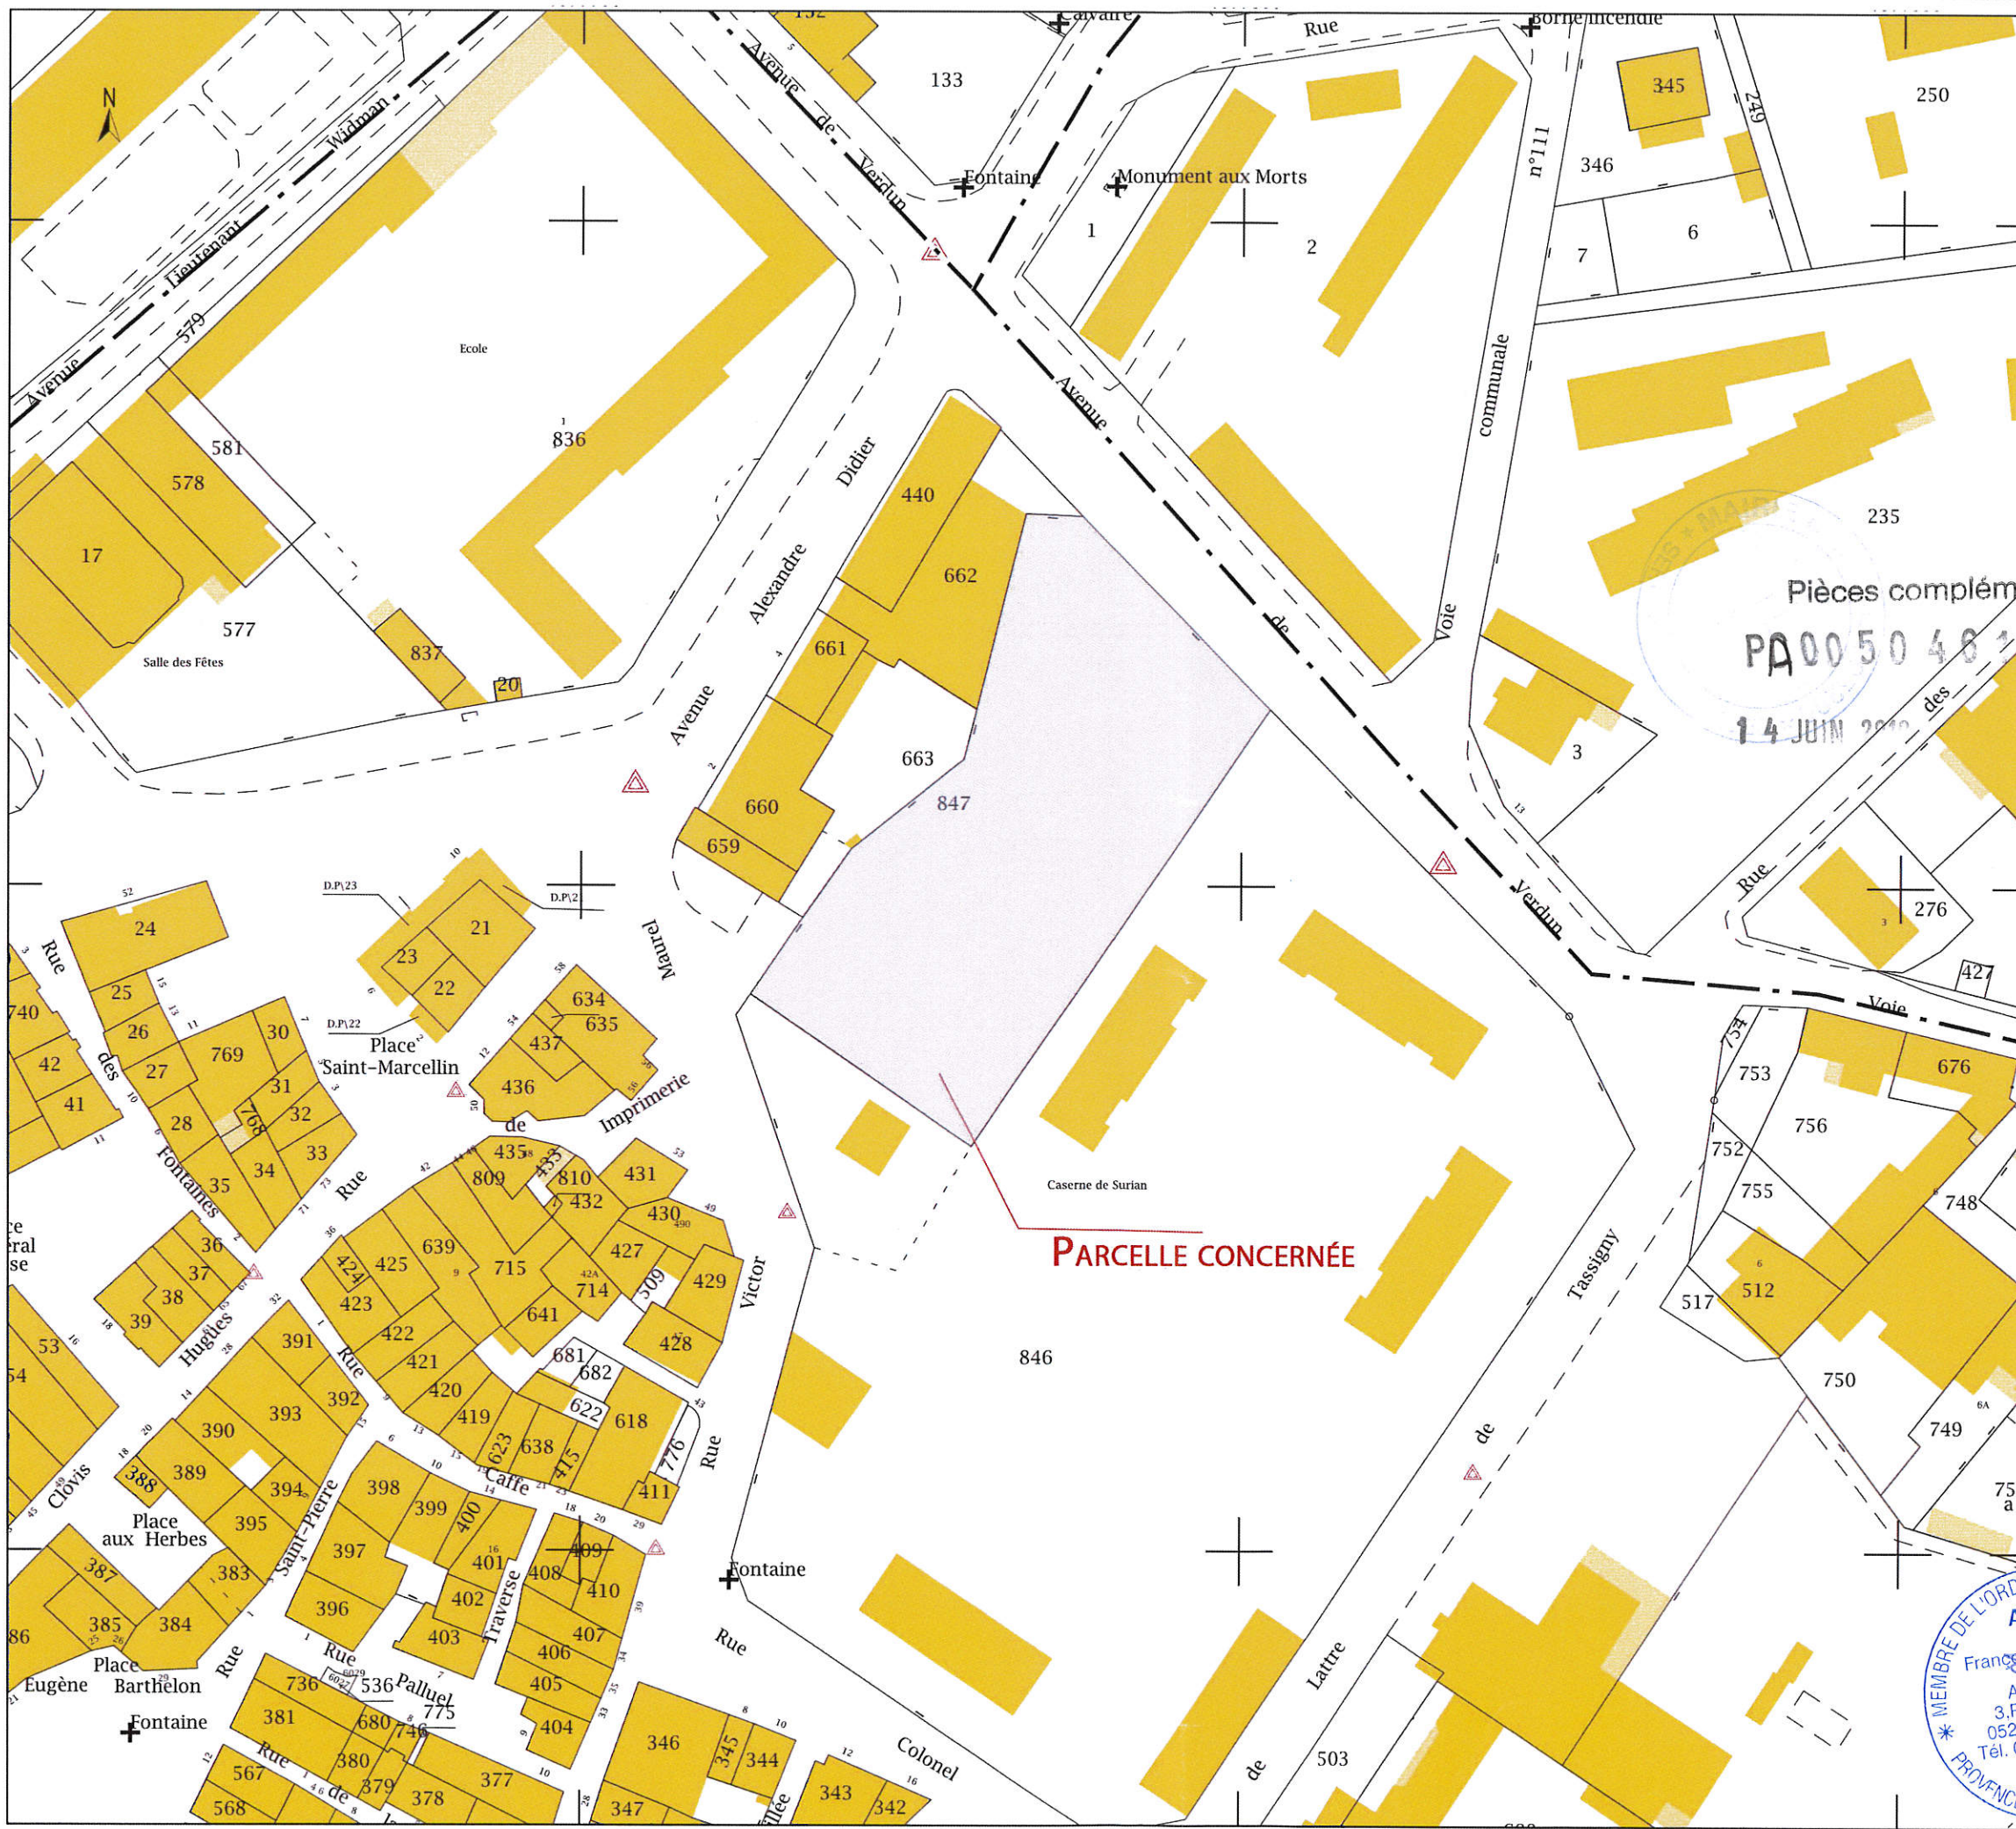

ARCHITECTE François ROLLAND Résidence du Midi B 3, Rue du Midi BP12 05201 EMBRUN Cedex Tel : 04 92 43 10 37 Fax : 04 92 43 26 10	PA	M.A.I.T.R.E D'OUVRAGE Commune d'Embrun Place Barthélon 05200 Embrun	PERMIS D'AMENAGER Commune d'Embrun Parcelle 000 AB 847 - Caserne Surian - Champ de Mars 05200 Embrun	DOSSIER N° 19/2273	PA N° 1.2
			DATE 12/06/2019	ECHELLE 1:1000	PARCELLAIRE




Architecture & Techniques associées

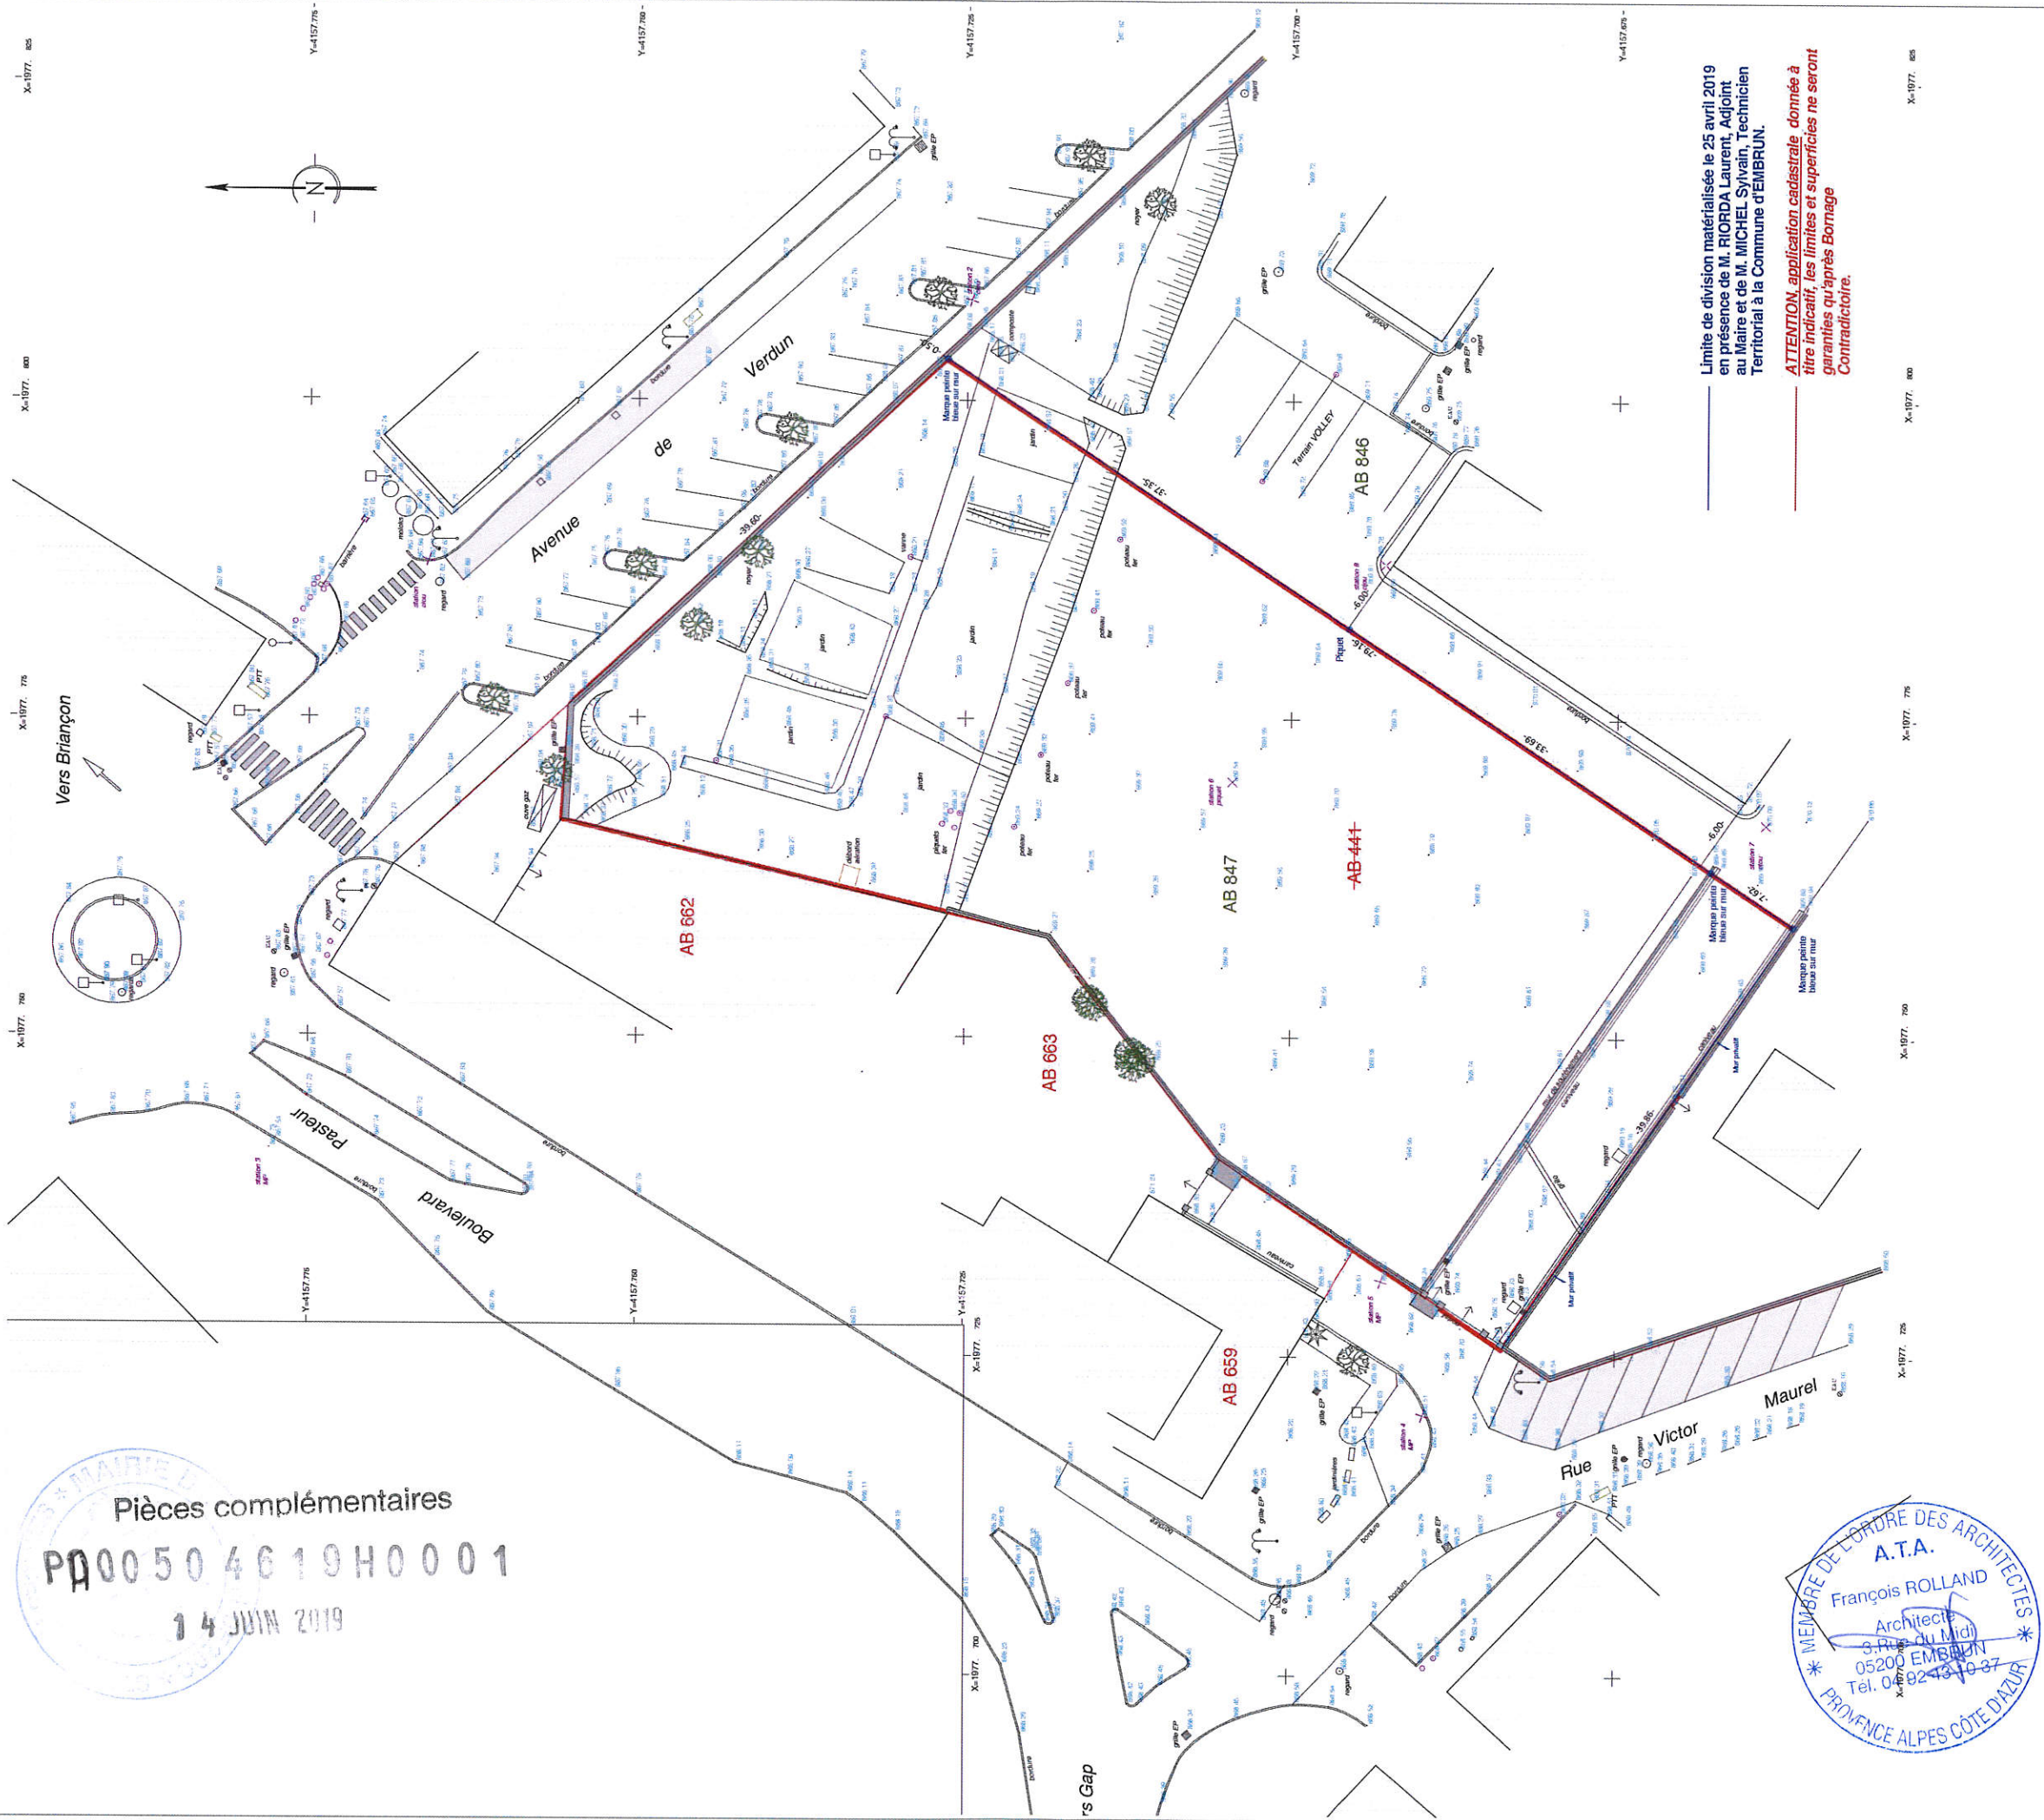

	ARCHITECTE François ROLLAND Résidence du Midi B 3, Rue du Midi BP12 05201 EMBRUN Cedex Tel : 04 92 43 10 37 Fax : 04 92 43 26 10	MAITRE D'OUVRAGE Commune d'Embrun Place Barthelion 05200 Embrun	PERMIS D'AMENAGER Commune d'Embrun Parcelle 000 AB 847 - Caserne Surian - Champ de Mars 05200 Embrun	DOSSIER N° 19/2273
	PA		DATE 12/06/2019	ECHELLE 1:500



Pièces annulent et remplacent
PA 00504619H0001
 28 JUIN 2019

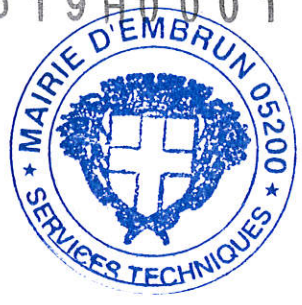

- 1 Création de deux regards Ø 600 pour attente
 - un regard EU dont la tête de réseau sera bouchée (éviter les odeurs)
 - un regard AEP avec un tuyau en attente
- 2 Rebouchage sortie piétonne
 - Mise en place du claustra métallique identique à l'existant

Plantation de 67 arbres suite a l'article 2UA 13 du PLU

Pièce complémentaire au dossier PA 005046 19 H0001



ARCHITECTE
François ROLLAND
 Résidence du Midi B
 3, Rue du Midi
 BP12
 05201 EMBRUN Cedex
 Tel : 04 92 43 10 37
 Fax : 04 92 43 26 10


MAÎTRE D'OUVRAGE
 Commune d'Embrun
 Place Barthelion
 05200 Embrun

PA

PERMIS D'AMENAGER
 Commune d'Embrun
 Parcelle 000 AB 847 - Caserne Surian - Champ de Mars 05200 Embrun
PLAN DE COMPOSITION D'ENSEMBLE


DOSSIER N° 19/2273
 DATE 28/06/2019
 ECHELLE 1:500
 PA N° 4



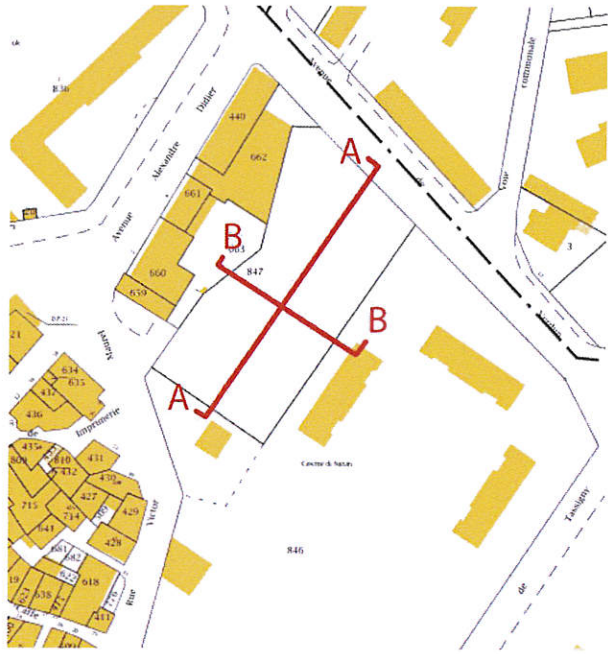


Pièces complémentaires
PA00504619H0001


28 JUIN 2019

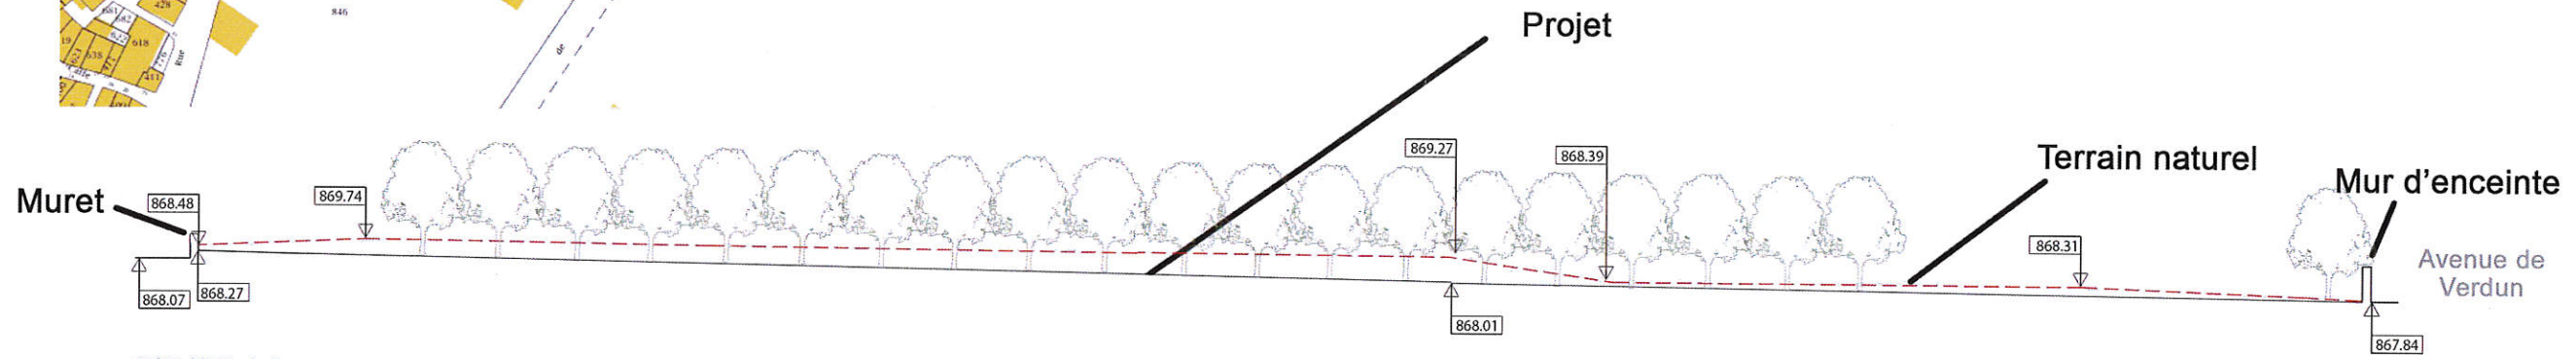


COUPE AA

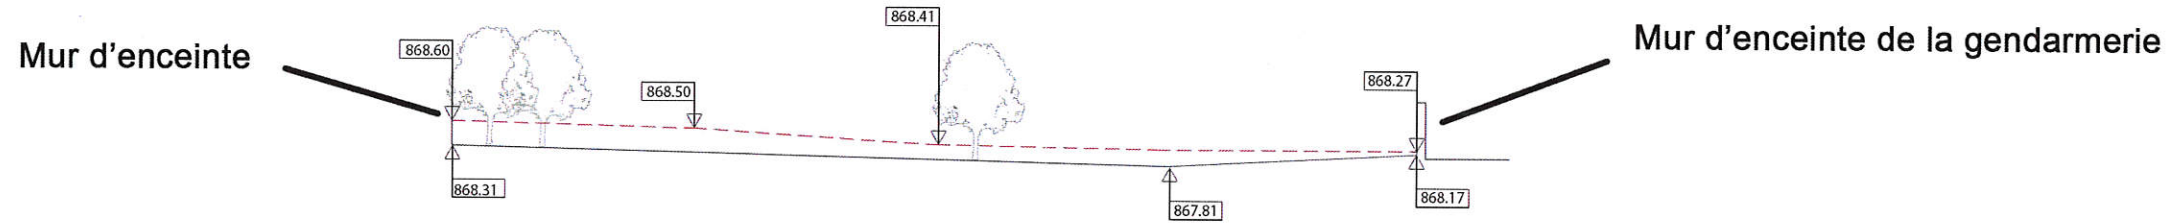

COUPE BB

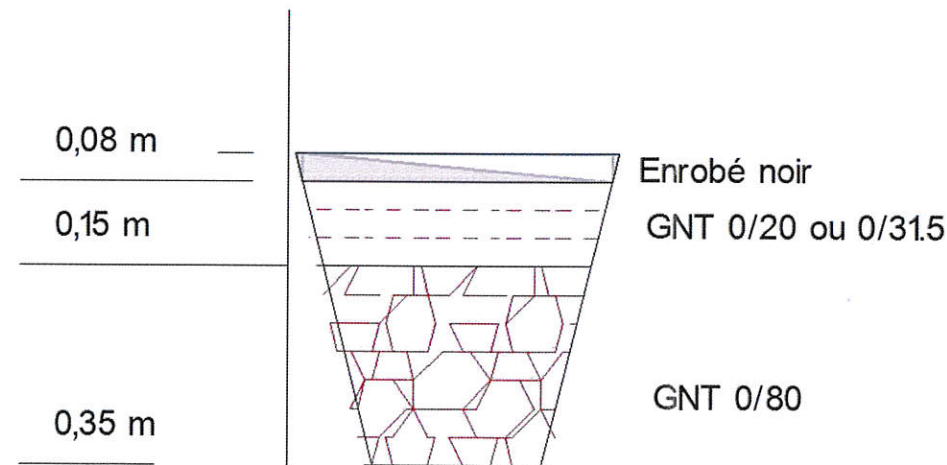


COUPE DU SOL DU PROJET

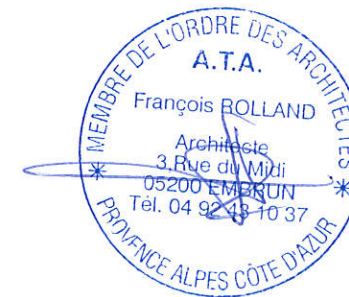


Pièce complémentaire au dossier PA 005046 19 H0001

PERMIS D'AMENAGER Commune d'Embrun Parcelle 000 AB 847 - Caserne Surian - Champ de Mars 05200 Embrun	DOSSIER N°	19/2273	PA N° 5
	DATE	28/06/2019	ECHELLE 1:200
VUES ET COUPES DU PROJET Maître d'ouvrage : Commune d'Embrun Place Barthelion 05200 Embrun			
PA			
ARCHITECTE François ROLLAND Résidence du Midi B 3, Rue du Midi BP12 05201 EMBRUN Cedex Tel : 04 92 43 10 37 Fax : 04 92 43 26 10			

Pièces complémentaires
PA00504619H0001
 28 JUIN 2019

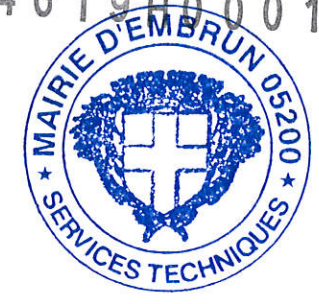

Pièce complémentaire au dossier PA 005046 19 H0001

DOSSIER N°	19/2273	PA N° 6
DATE	28/06/2019	ECHELLE 1:500
PERMIS D'AMENAGER Commune d'Embrun Parcelle 000 AB 847 - Caserne Surian - Champ de Mars 05200 Embrun		
ENVIRONNEMENT PROCHE		
MAITRE D'OUVRAGE	Commune d'Embrun	Place Barthelon 05200 Embrun
PA		
ARCHITECTE	François ROLLAND Résidence du Midi B 3, Rue du Midi BP12 05201 EMBRUN Cedex Tel : 04 92 43 10 37 Fax : 04 92 43 26 10	
 Architecture & Techniques associées		




Pièces complémentaires
PA00504619H0001
 28 JUIN 2019



Pièce complémentaire au dossier **PA 005046 19 H0001**

	ARCHITECTE François ROLLAND Résidence du Midi B 3, Rue du Midi BP12 05201 EMBRUN Cedex Tel : 04 92 43 10 37 Fax : 04 92 43 26 10	MAITRE D'OUVRAGE Commune d'Embrun Place Barthelon 05200 Embrun	DOSSIER N° 19/2273	PA N° 7
	PERMIS D'AMENAGER Commune d'Embrun <small>Parcelle 000 AB 847 - Caserne Surian - Champ de Mars 05200 Embrun</small>	ENVIRONNEMENT LOINTAIN	DATE 28/06/2019	ECHELLE 1:500

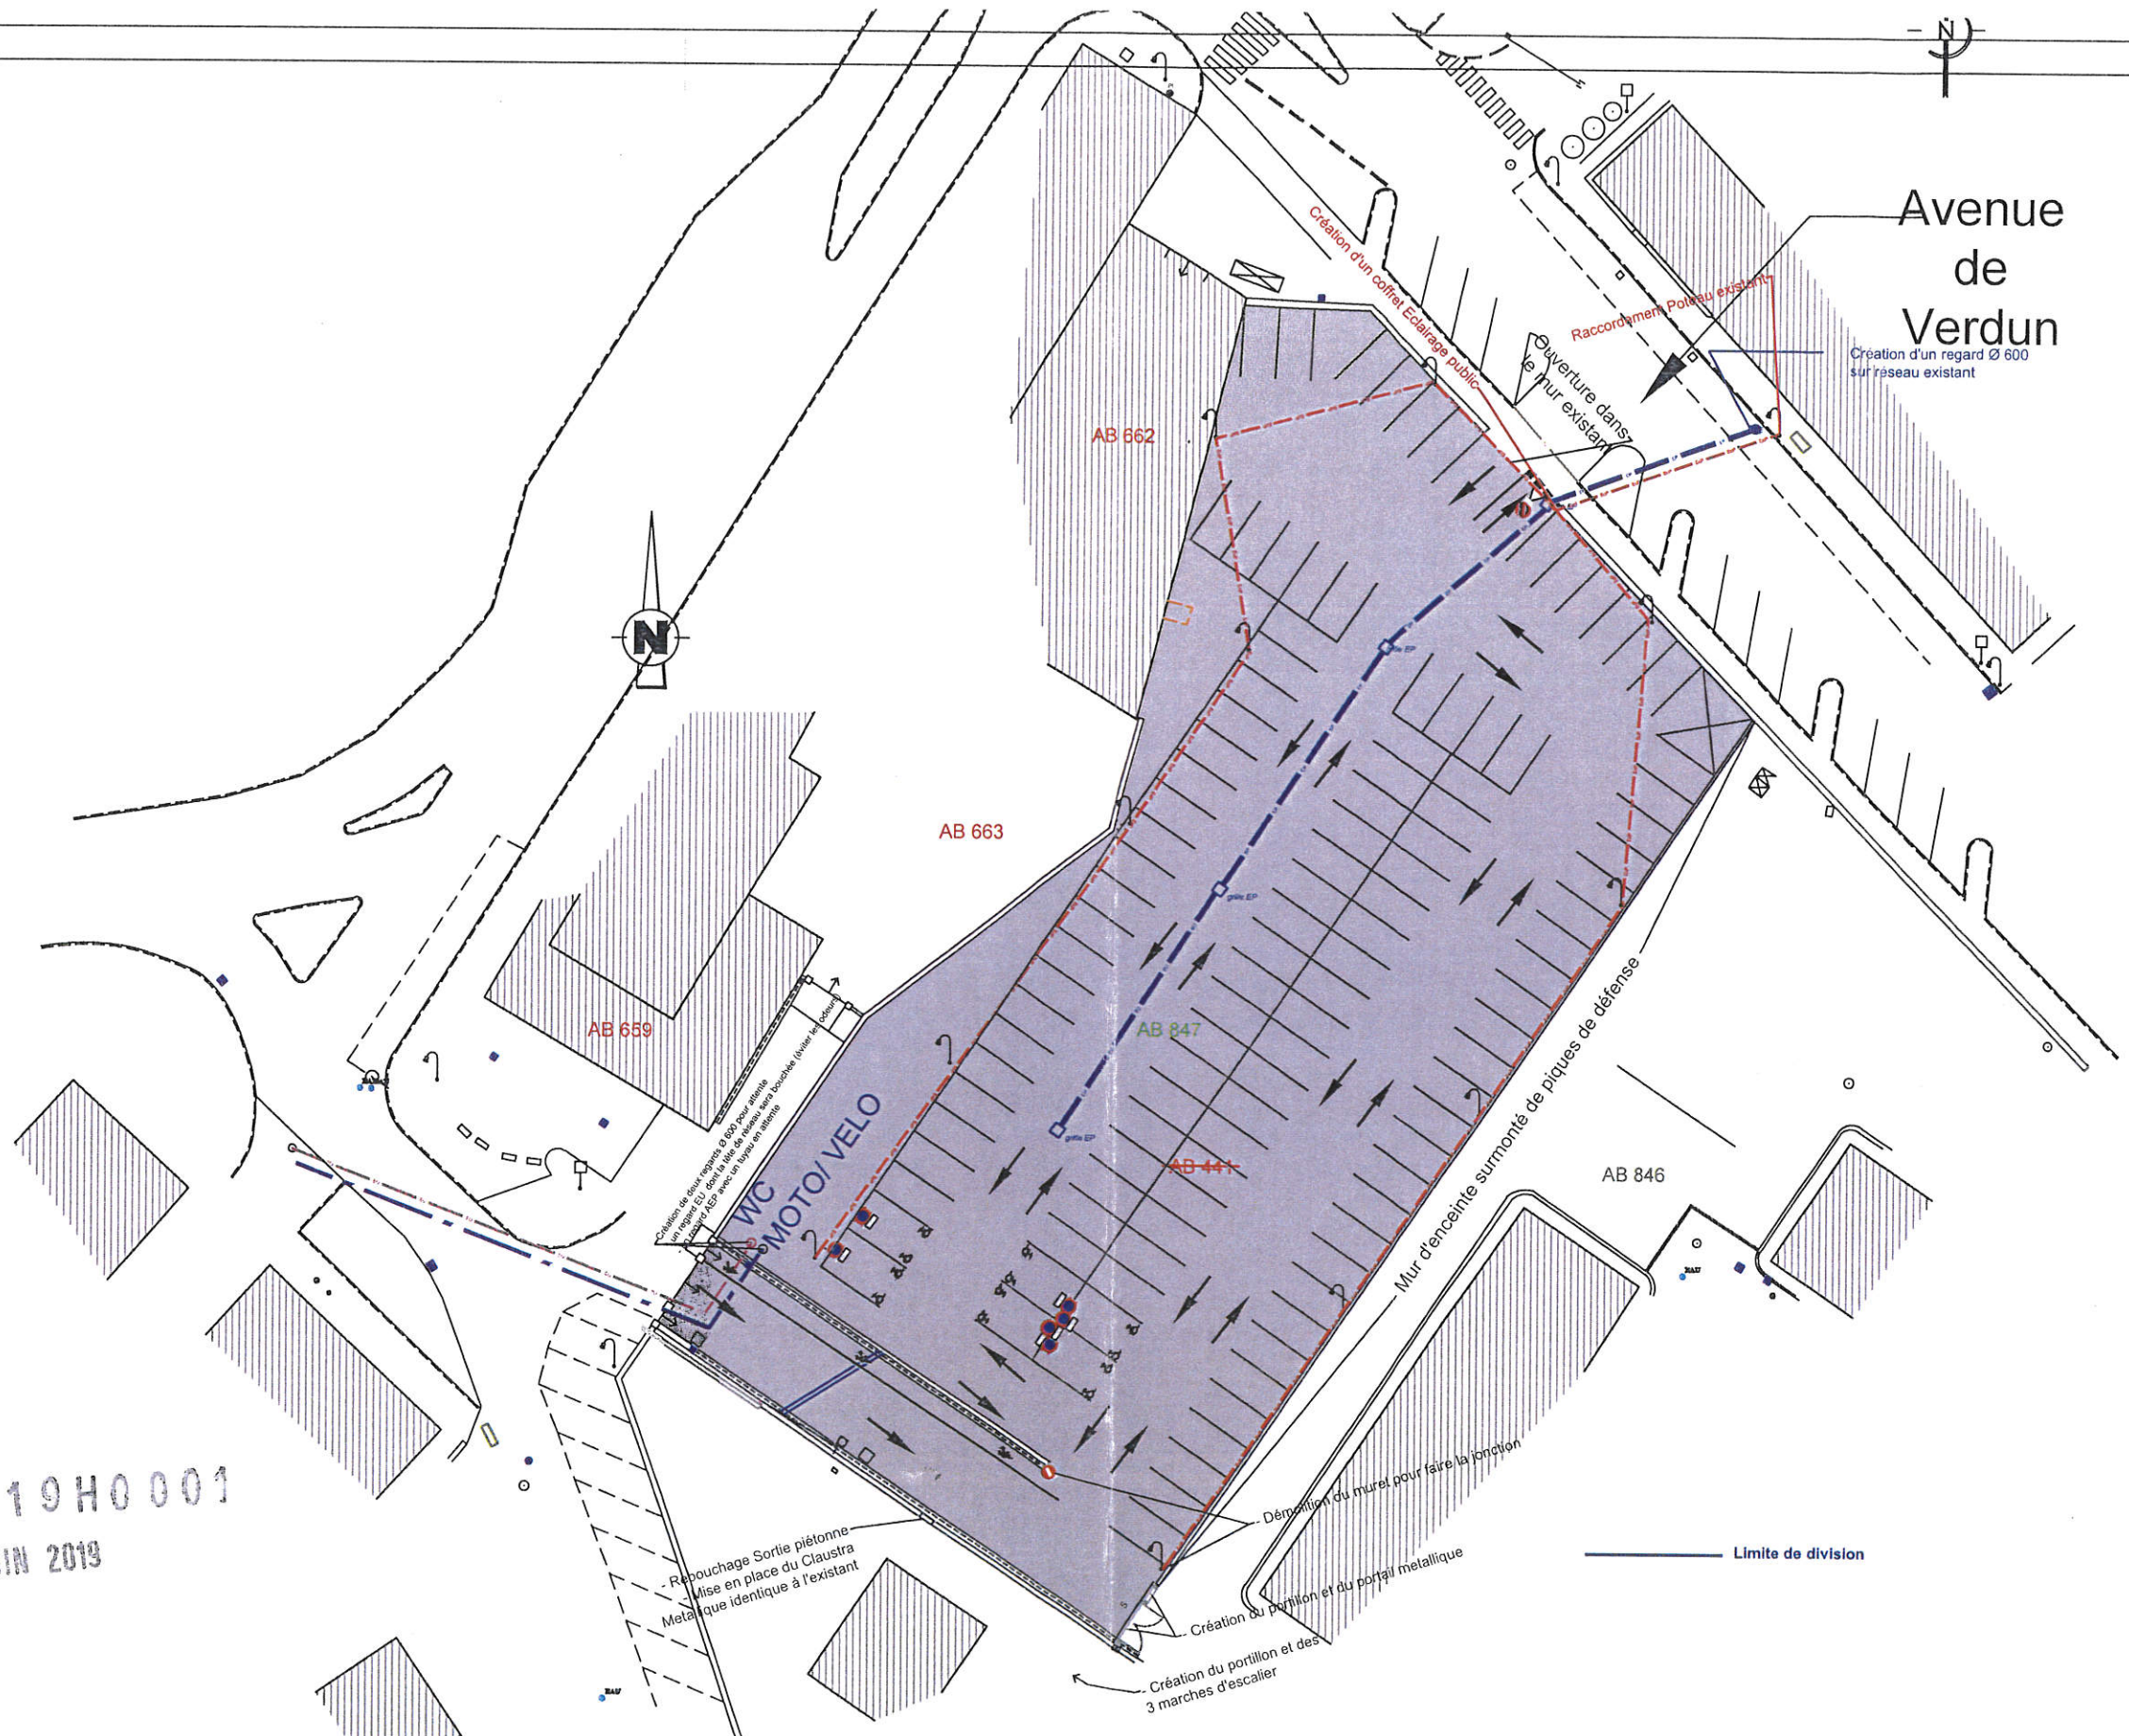


Aménagement d'un Espace de Stationnement

PA00504619H0001
06 JUIN 2019

Ind.	Date	Dess.	Verif.	Modifications
1	05/04/2019			Première diffusion

Maitrise d'ouvrage:
Mairie d'EMBRUN
Place Barthelon
05200 EMBRUN



AMENAGEMENT ESPACE STATIONNEMENT
Plan de Masse

Réf. Ingérf :	
Ind.	Ech: 1/500