








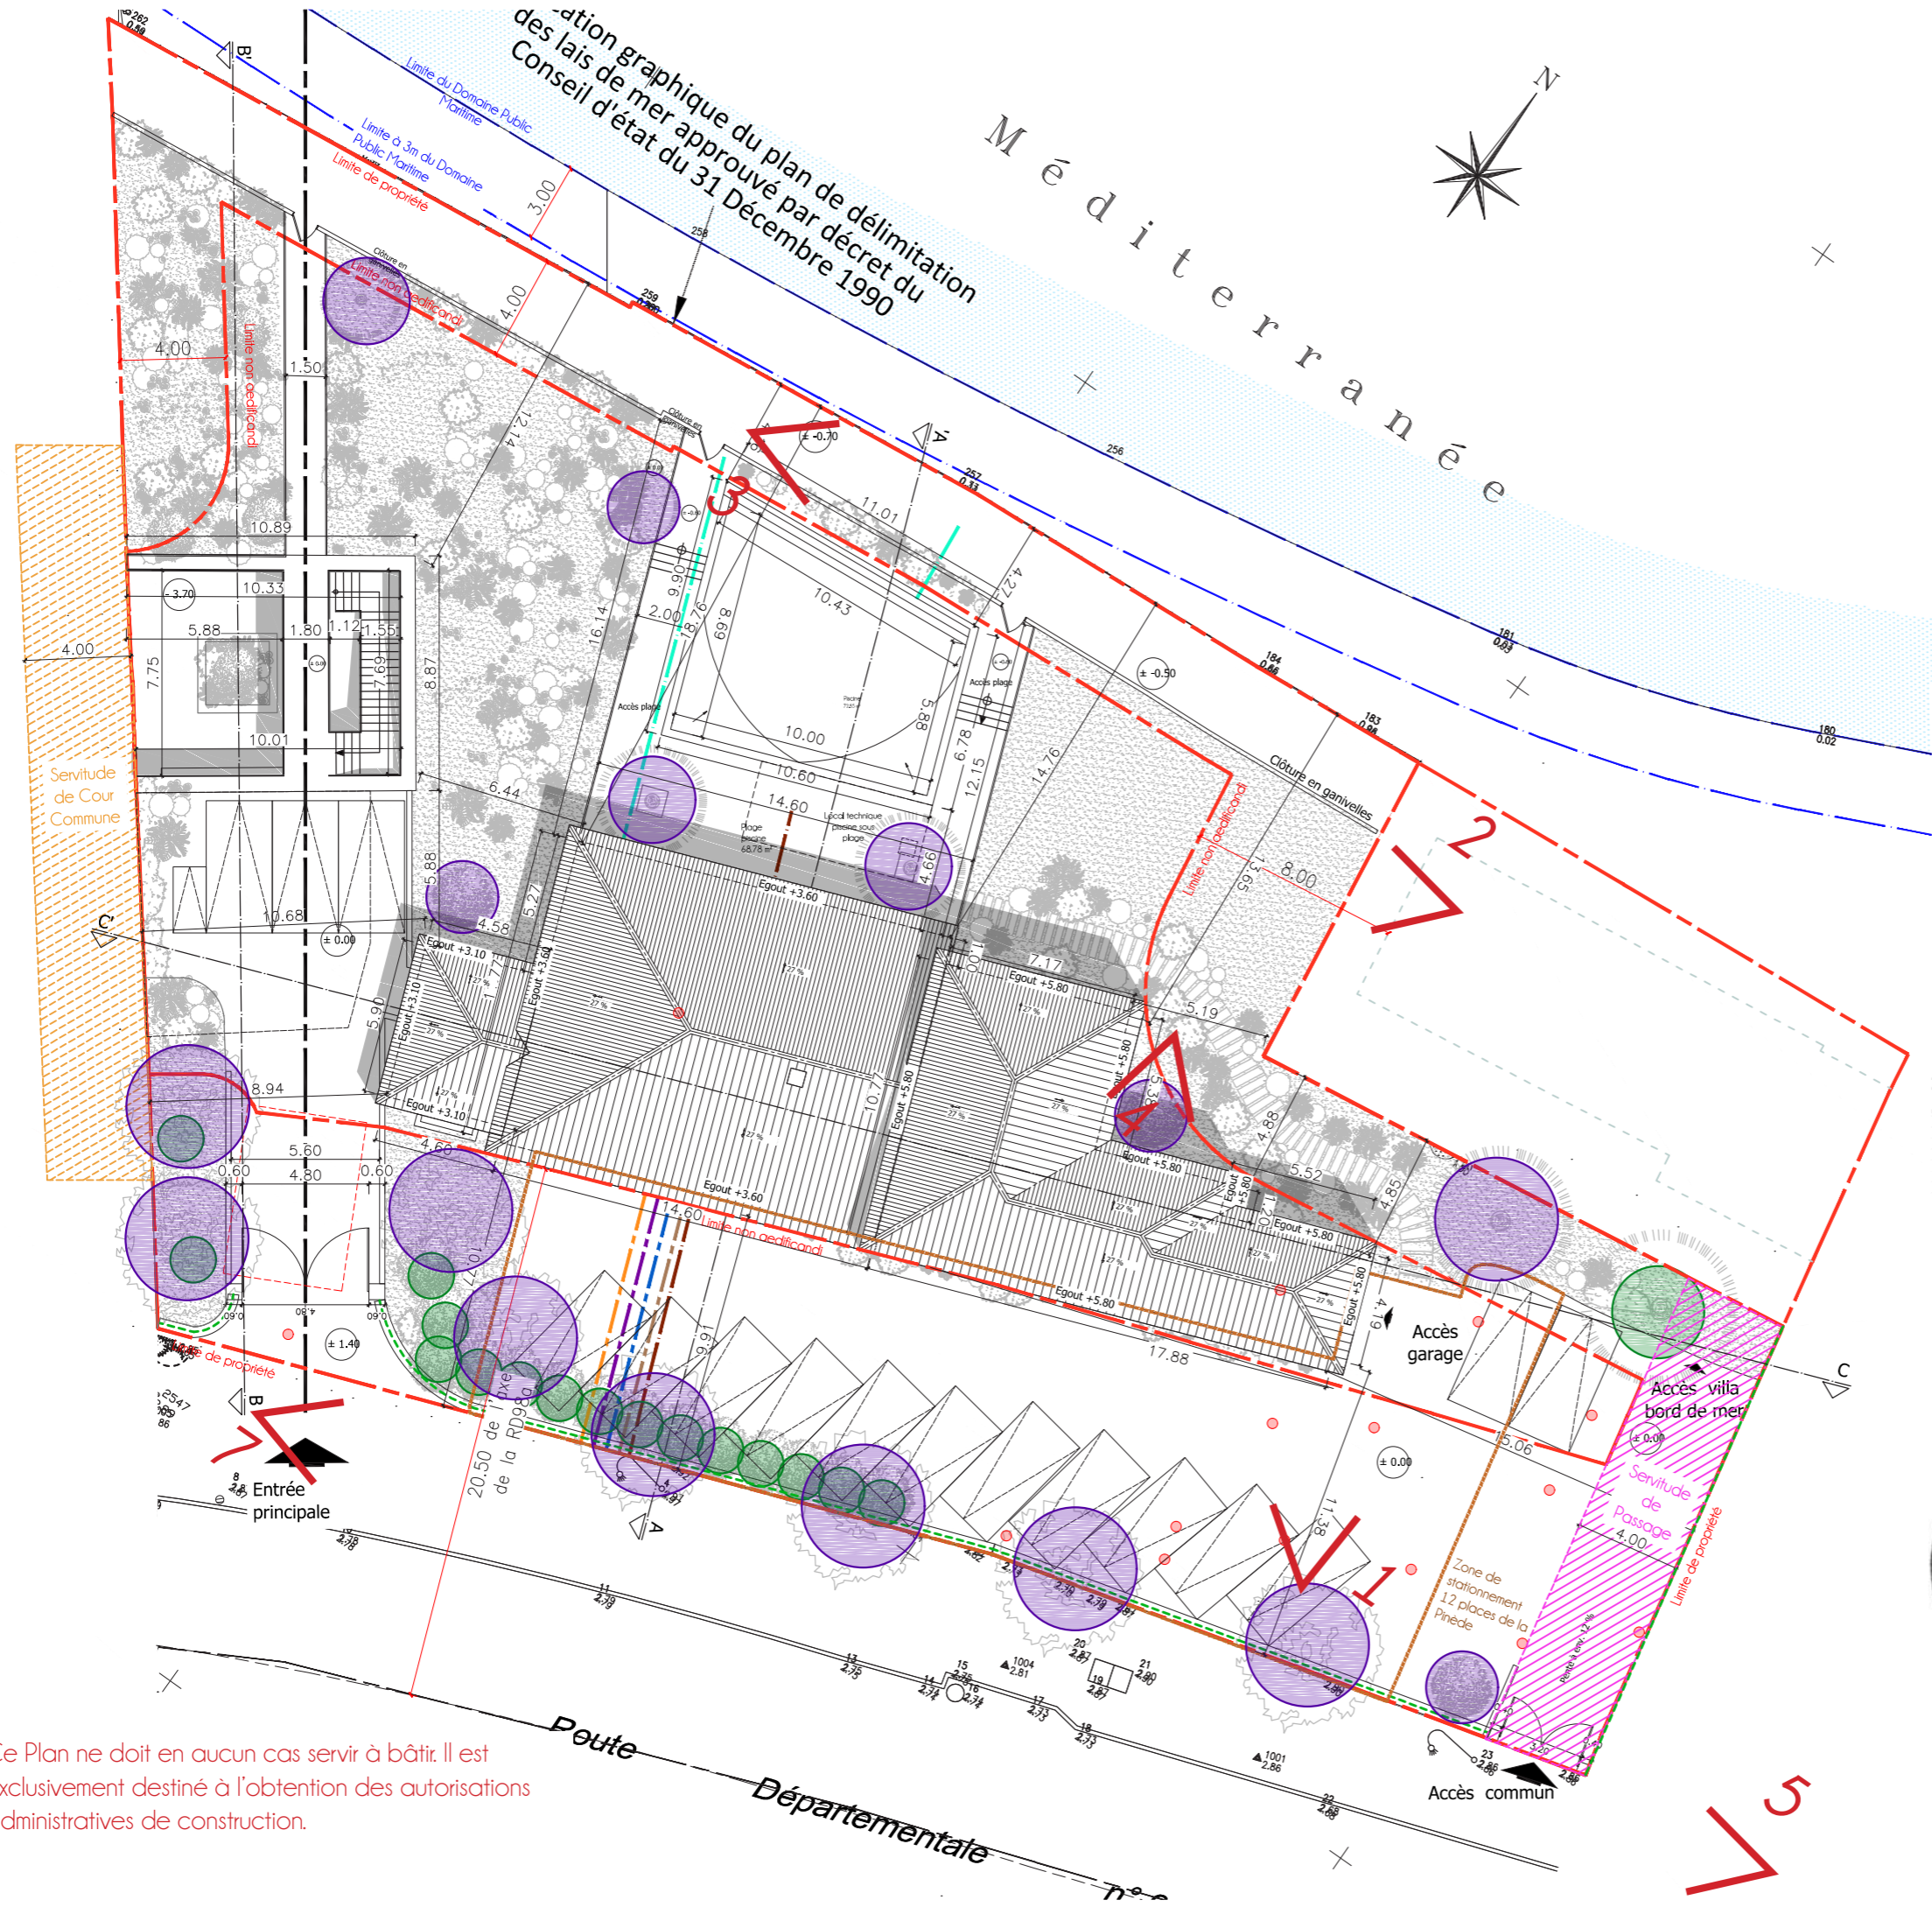


Parcelle AH n°298  
 Superficie du terrain : 2214 m<sup>2</sup>  
 Zone UD4b

-  16 Arbres à planter (5 pins, 5 mûriers, 4 platanes, 4 chênes et 2 oliviers)
-  15 Arbres abattus (1 févier, 1 murier, 1 amandier, 1 pin, 1 ailante, 1 mimosa, 1 palmier, 1 cèdre, 3 cyprès et 4 indéterminés)
-  17 Arbres conservés (1 pin, 1 indéterminé, 1 eucalyptus, 12 ailantes, 1 acacia, 1 églantier)


-  EDF/FT/Eau potable/Eaux usées raccordement aux réseaux publics existants
-  Eaux de contre lavage des filtres vers eaux usées
-  Eaux pluviales vers le fossé
-  Eaux de vidange après dechlorination vers pluviales
-  Suppression
-  Clôture créée



Plan de masse  
 Échelle 1/250°



Villa "La Jacquemone"  
 Lieu dit : La Bouillabaisse

Ce Plan ne doit en aucun cas servir à bâtir. Il est exclusivement destiné à l'obtention des autorisations administratives de construction.

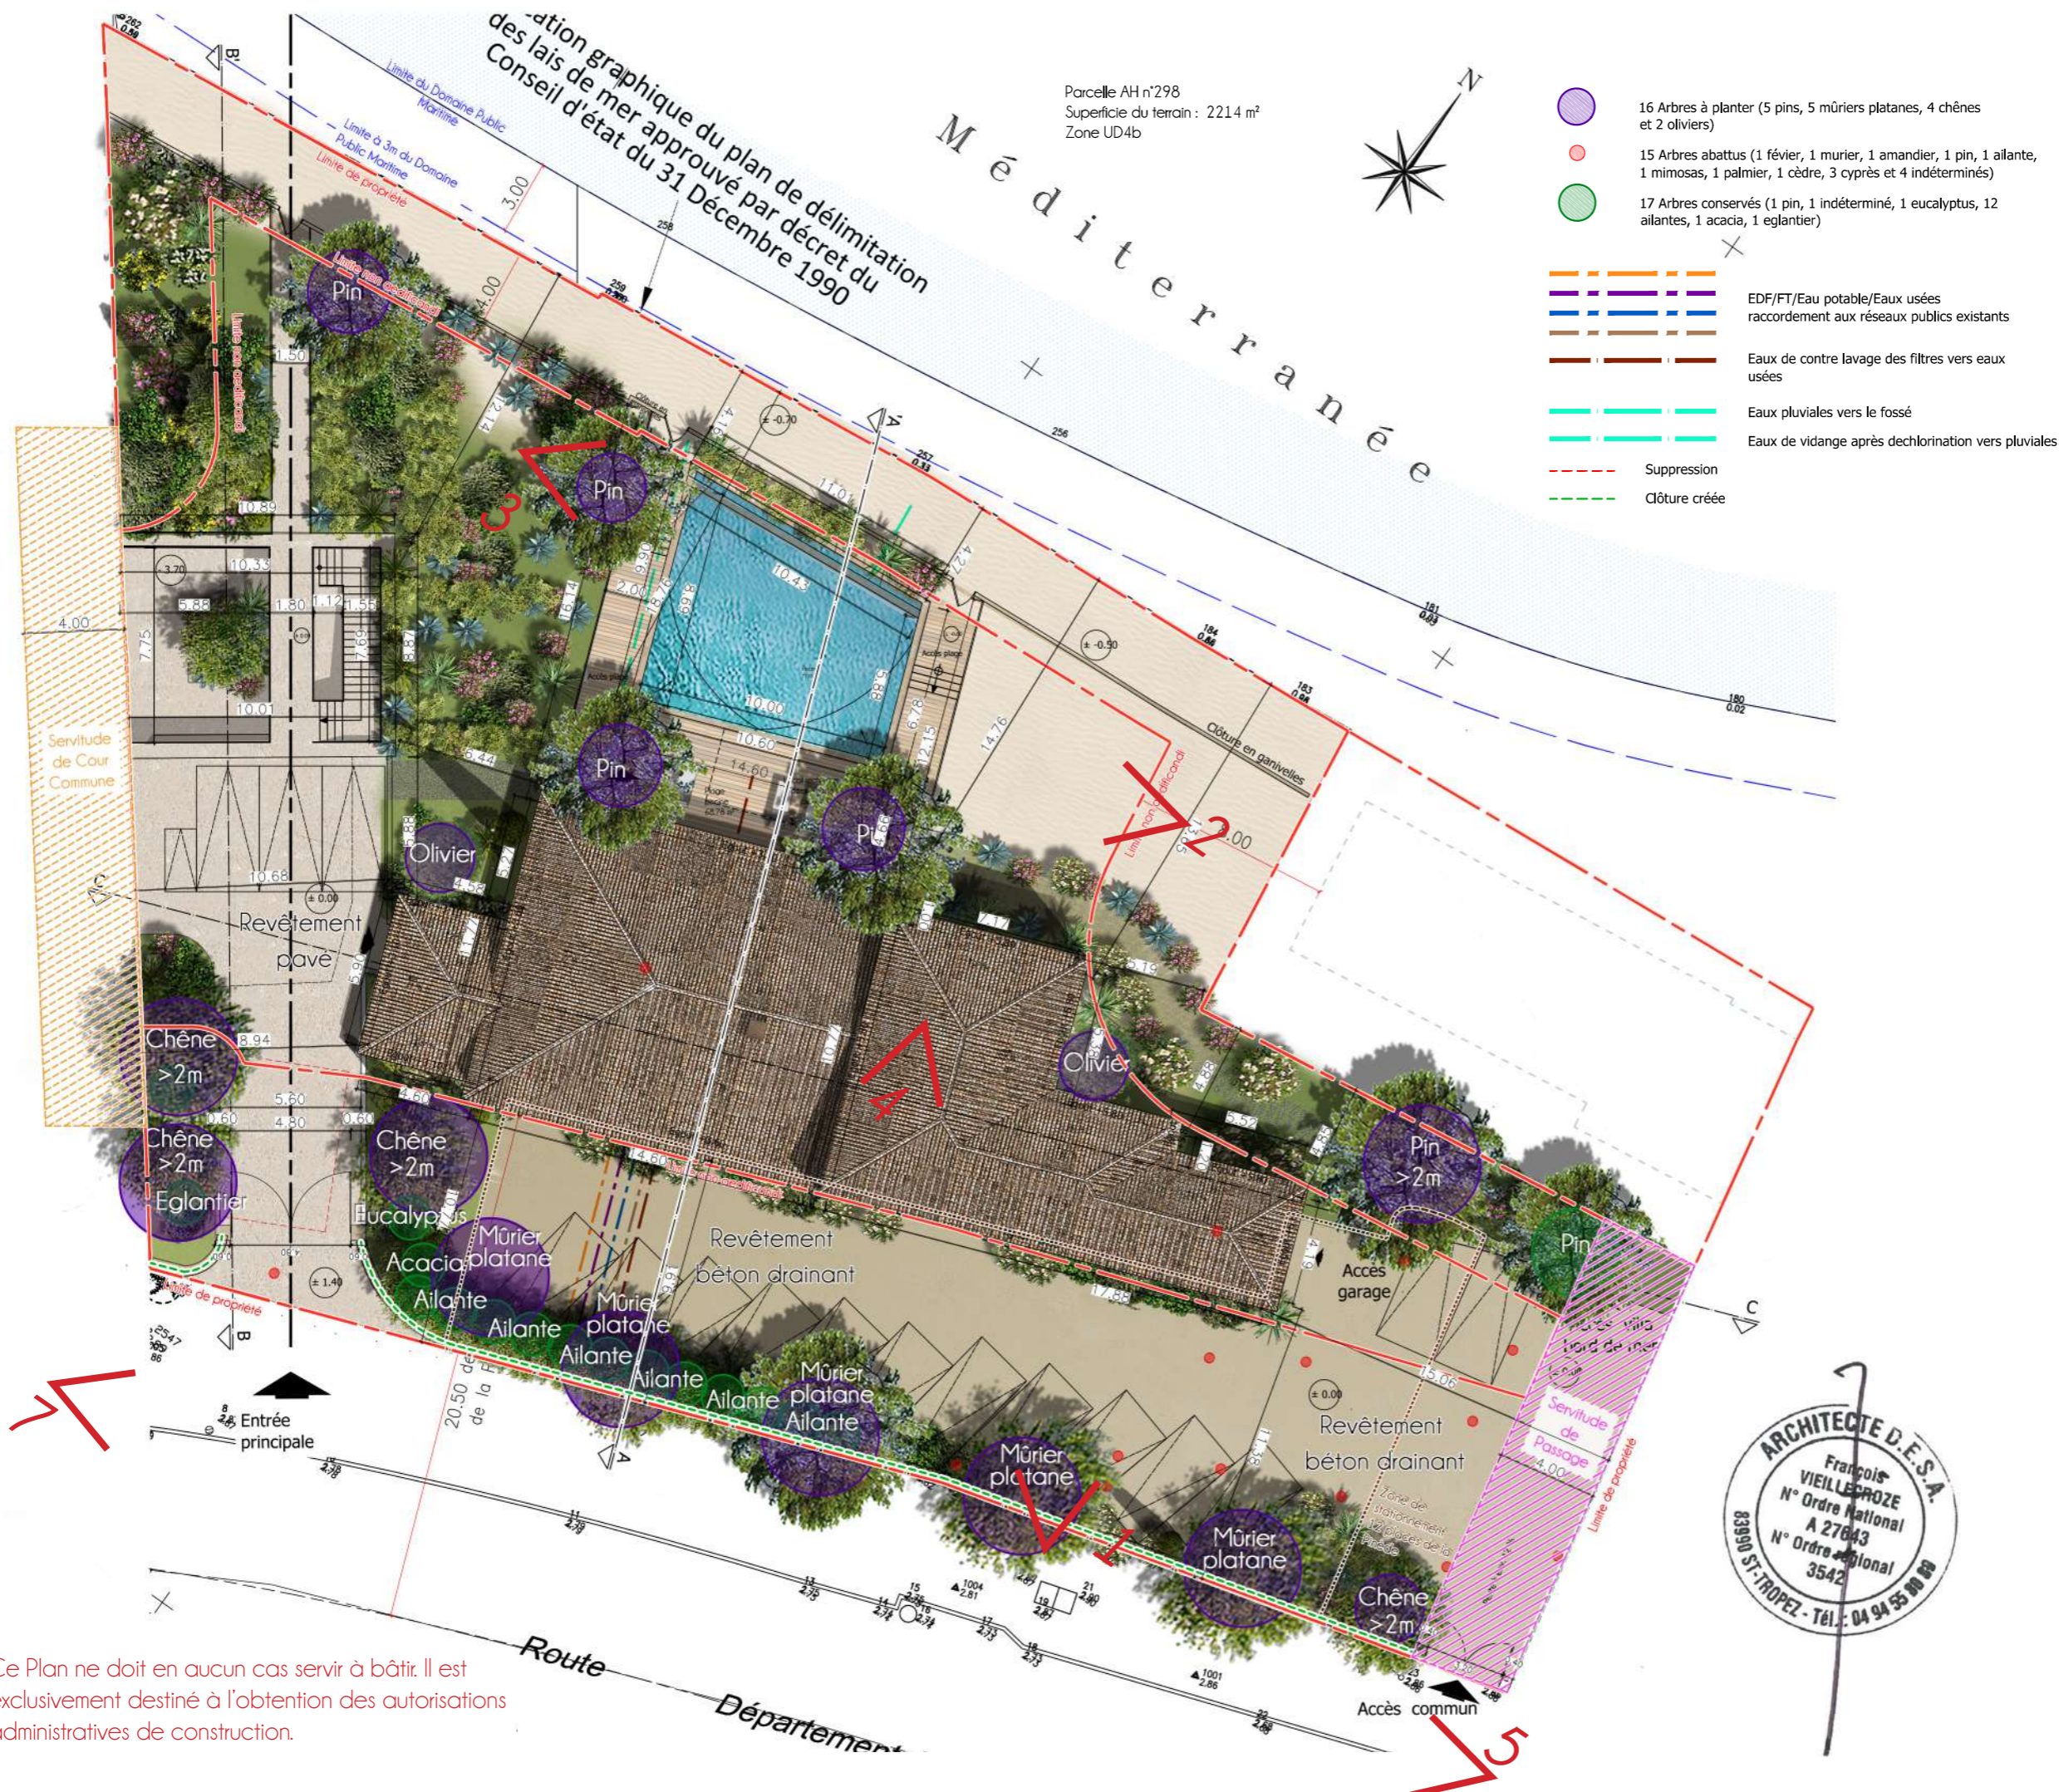


Ce Plan ne doit en aucun cas servir à bâtir. Il est exclusivement destiné à l'obtention des autorisations administratives de construction.

Plan de masse paysager  
Échelle 1/250°  
Villa "La Jacquemone"  
Lieu dit : La Bouillabaisse

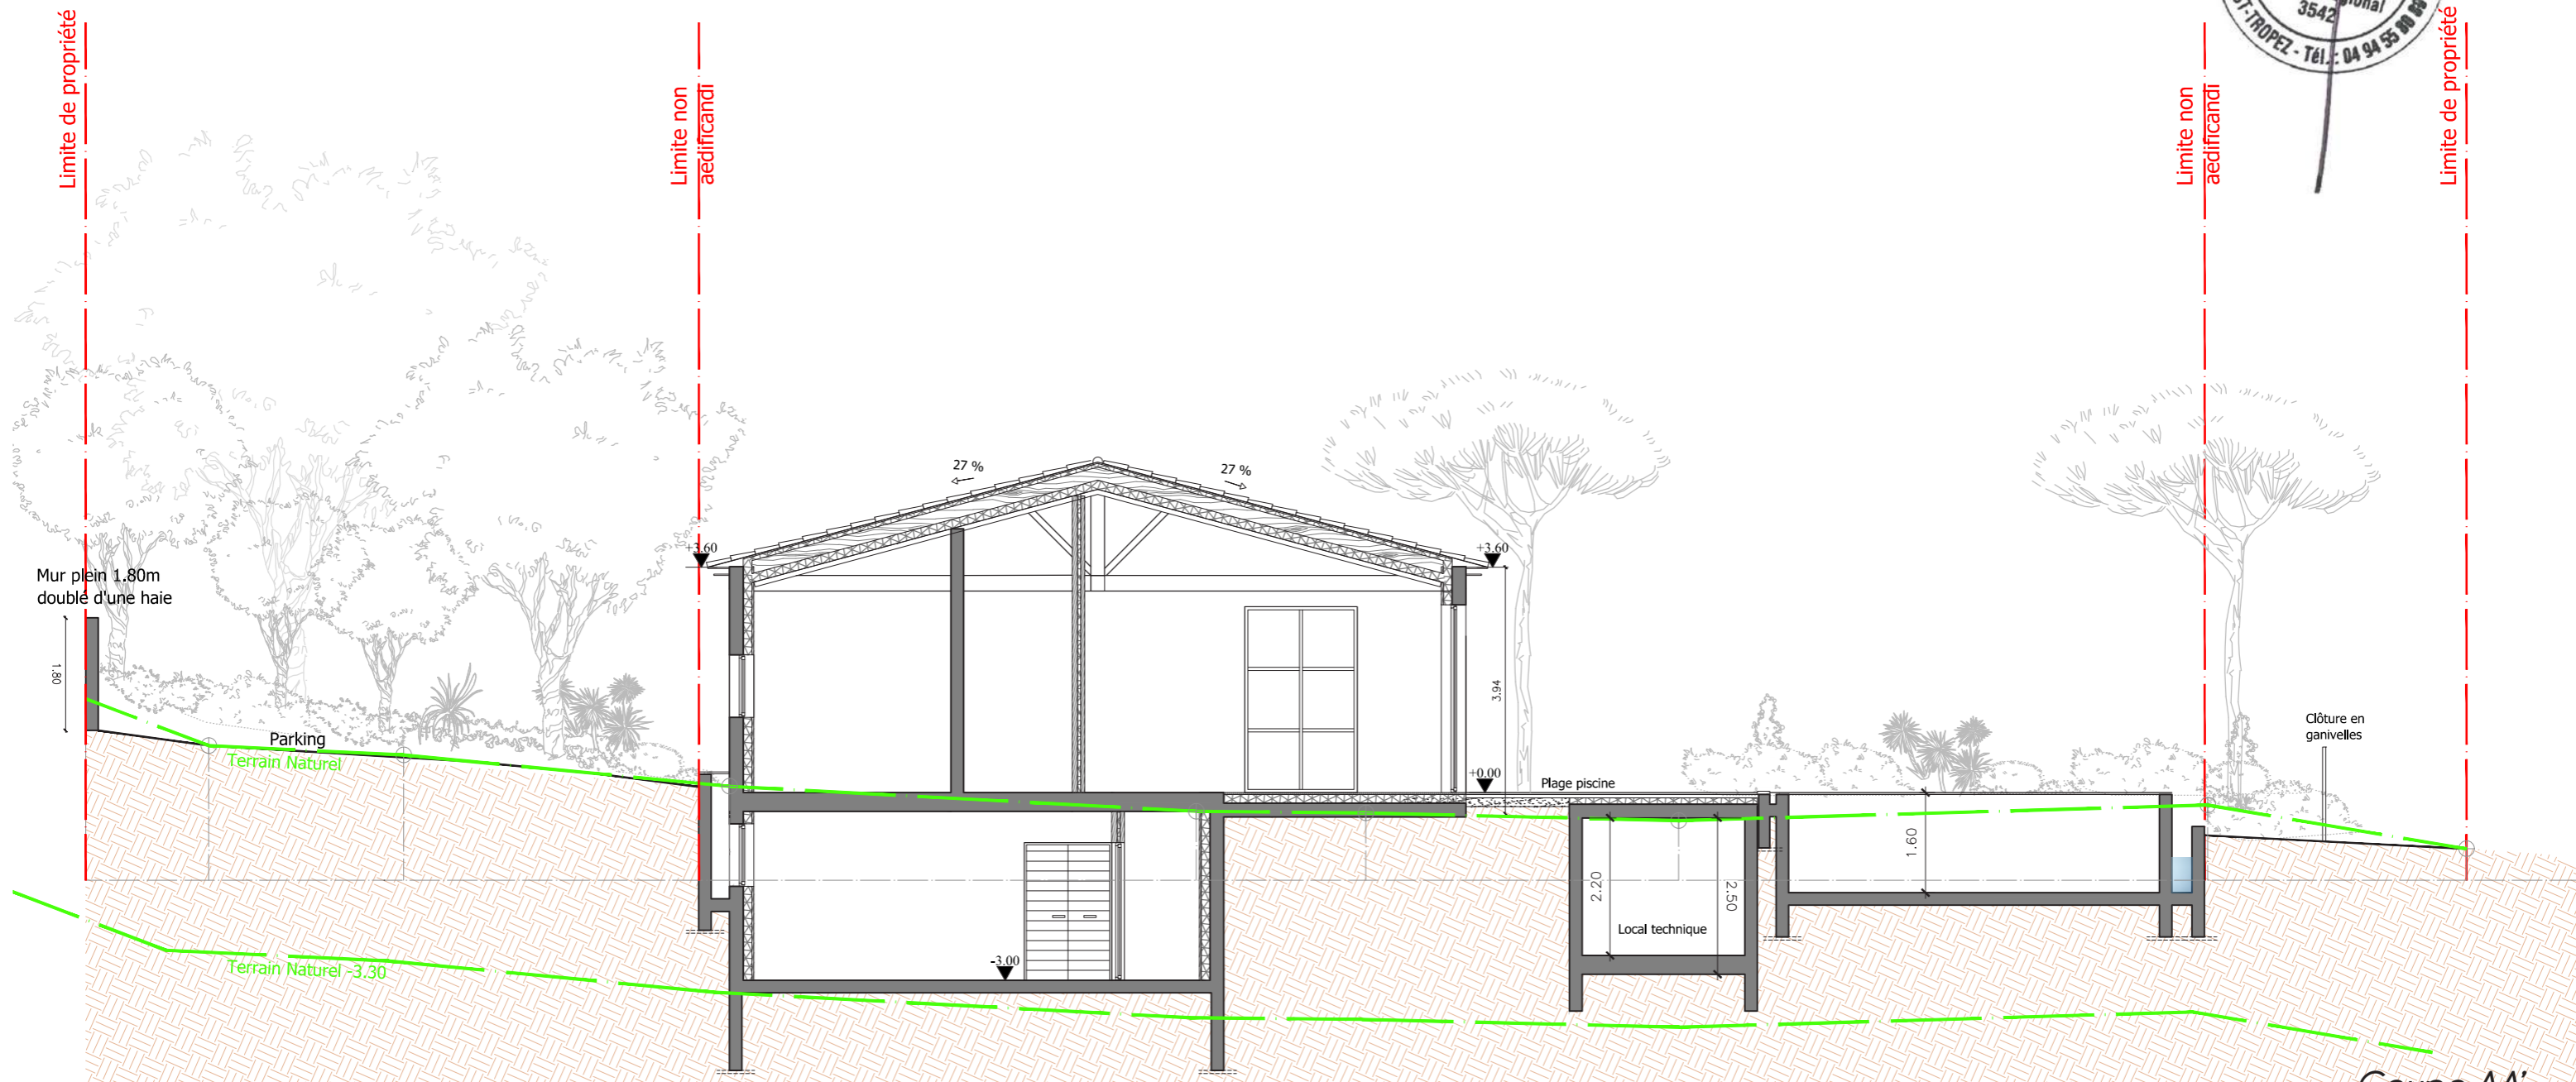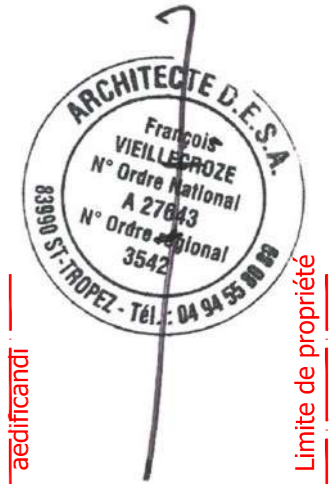


Ce Plan ne doit en aucun cas servir à bâtir. Il est exclusivement destiné à l'obtention des autorisations administratives de construction.

**Coupe AA'**  
Échelle 1/100°  
Villa "La Jacquemone"  
Lieu dit : La Bouillabaisse

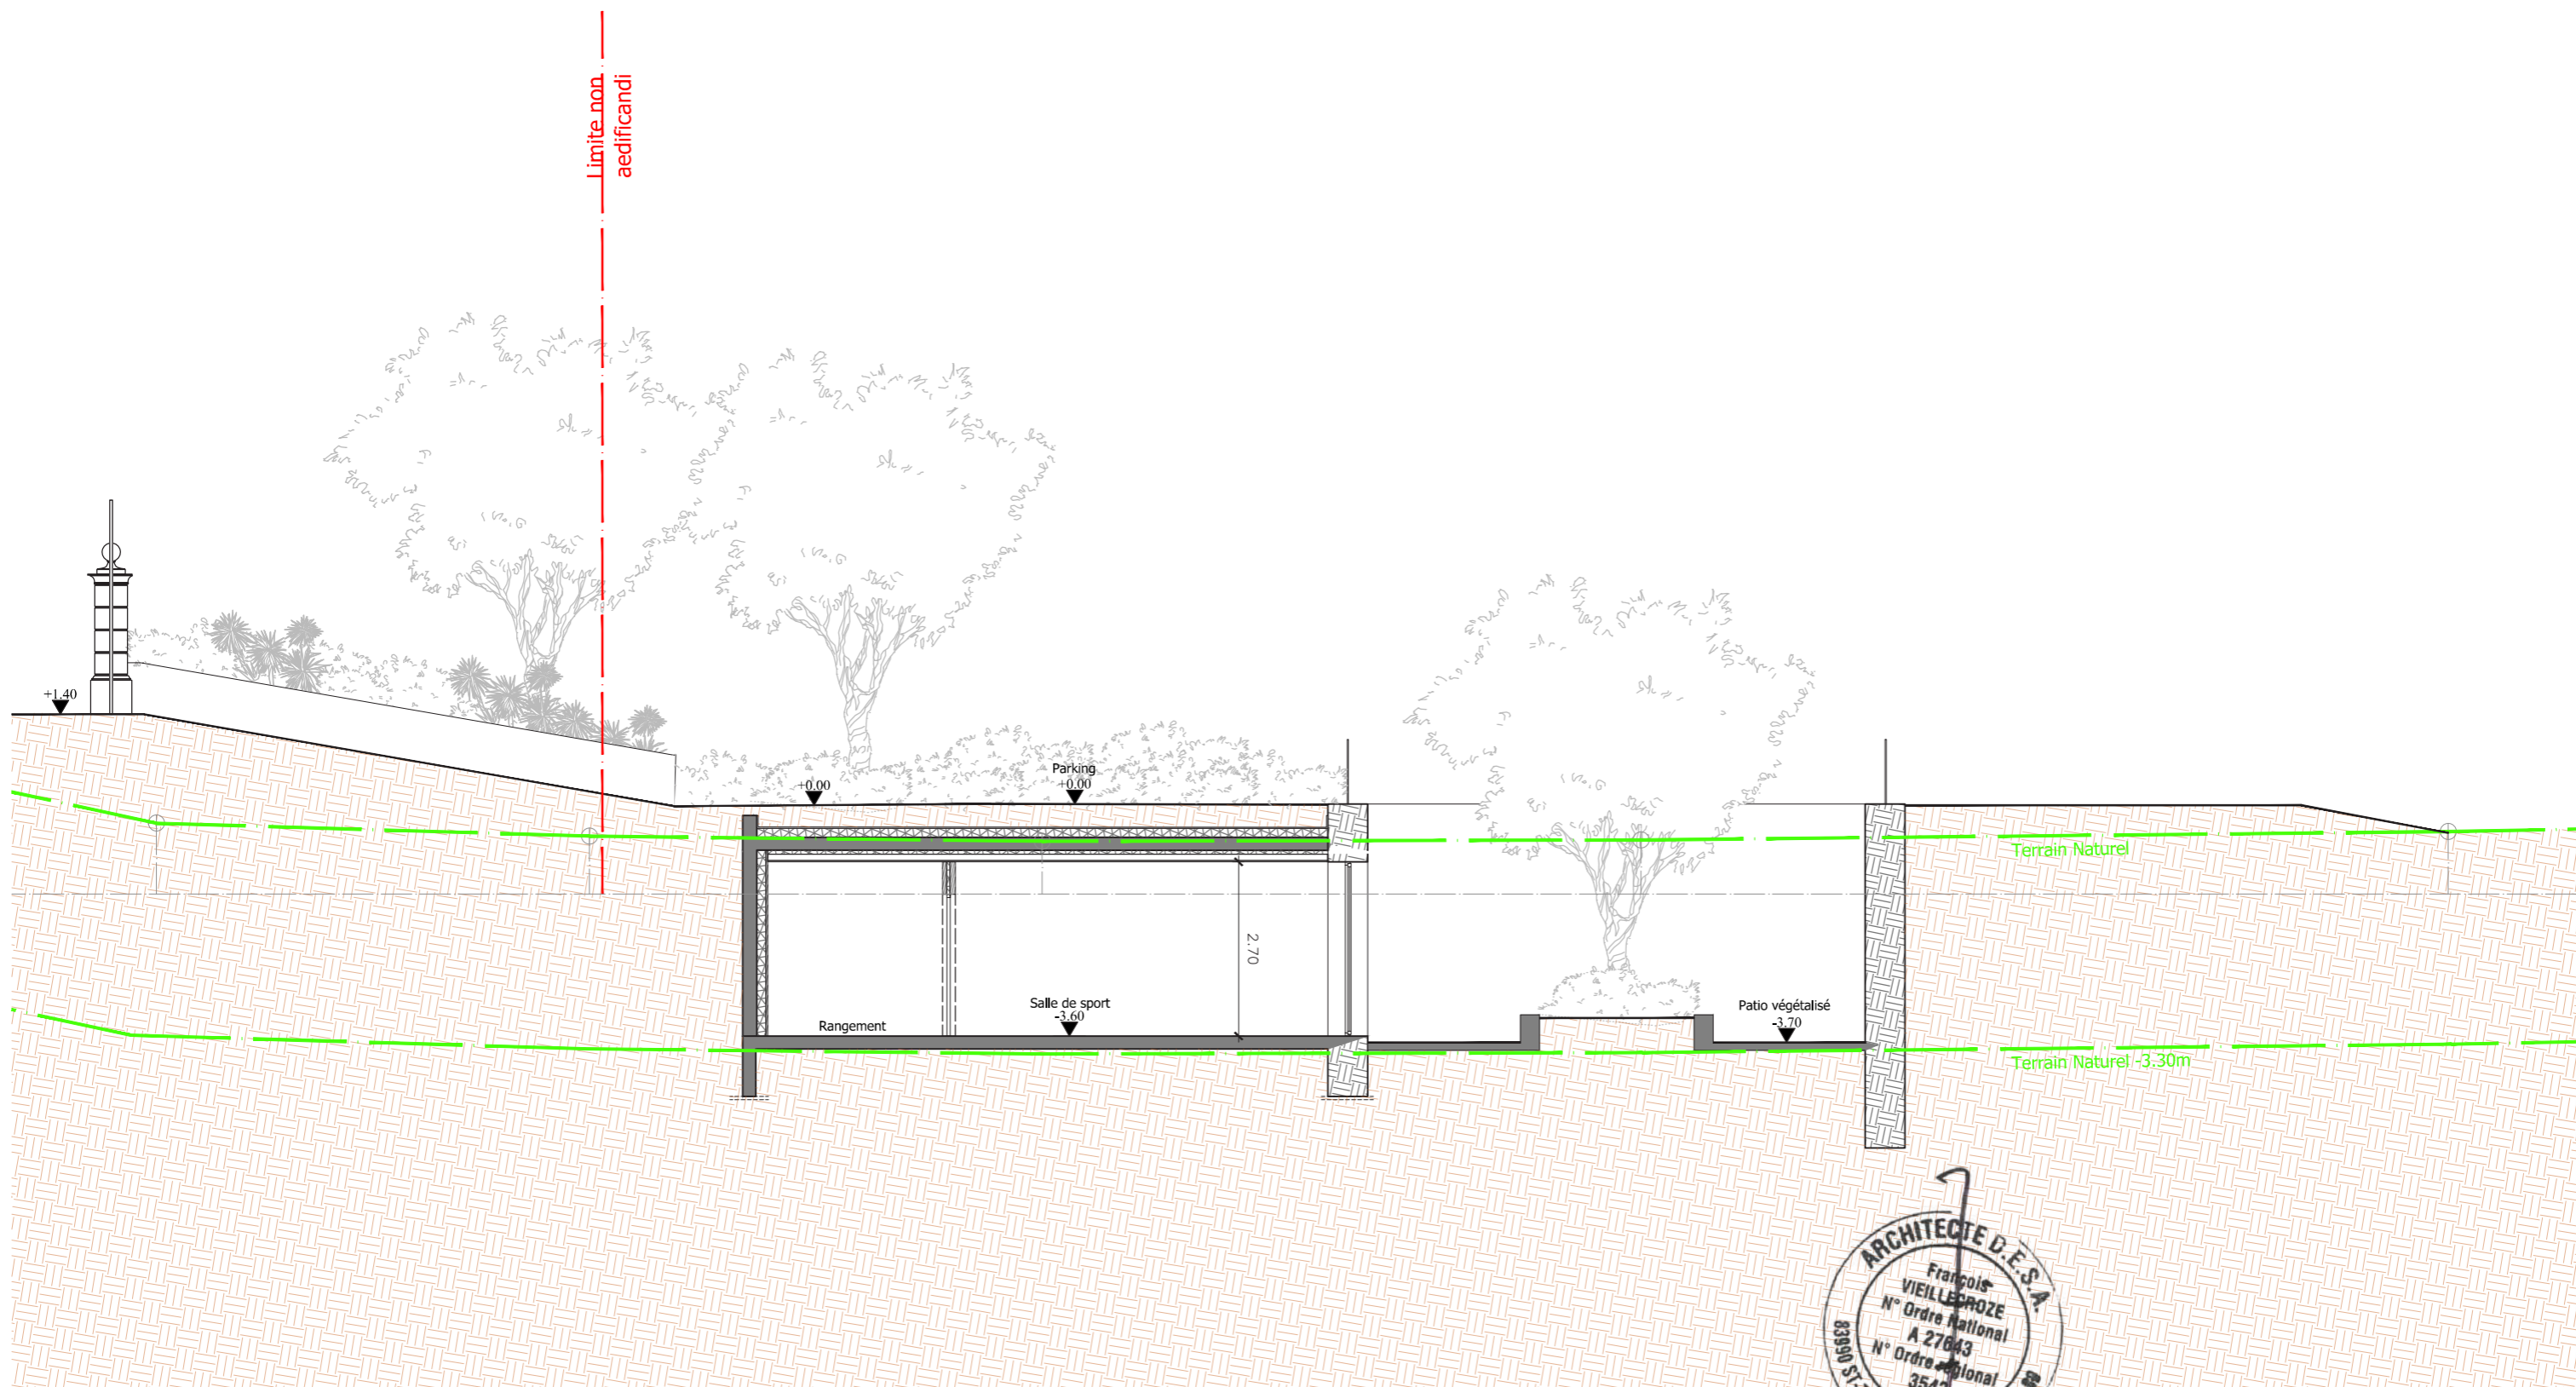


Ce Plan ne doit en aucun cas servir à bâtir. Il est exclusivement destiné à l'obtention des autorisations administratives de construction.

**Coupe BB'**  
Échelle 1/100°  
Villa "La Jacquemone"  
Lieu dit : La Bouillabaisse

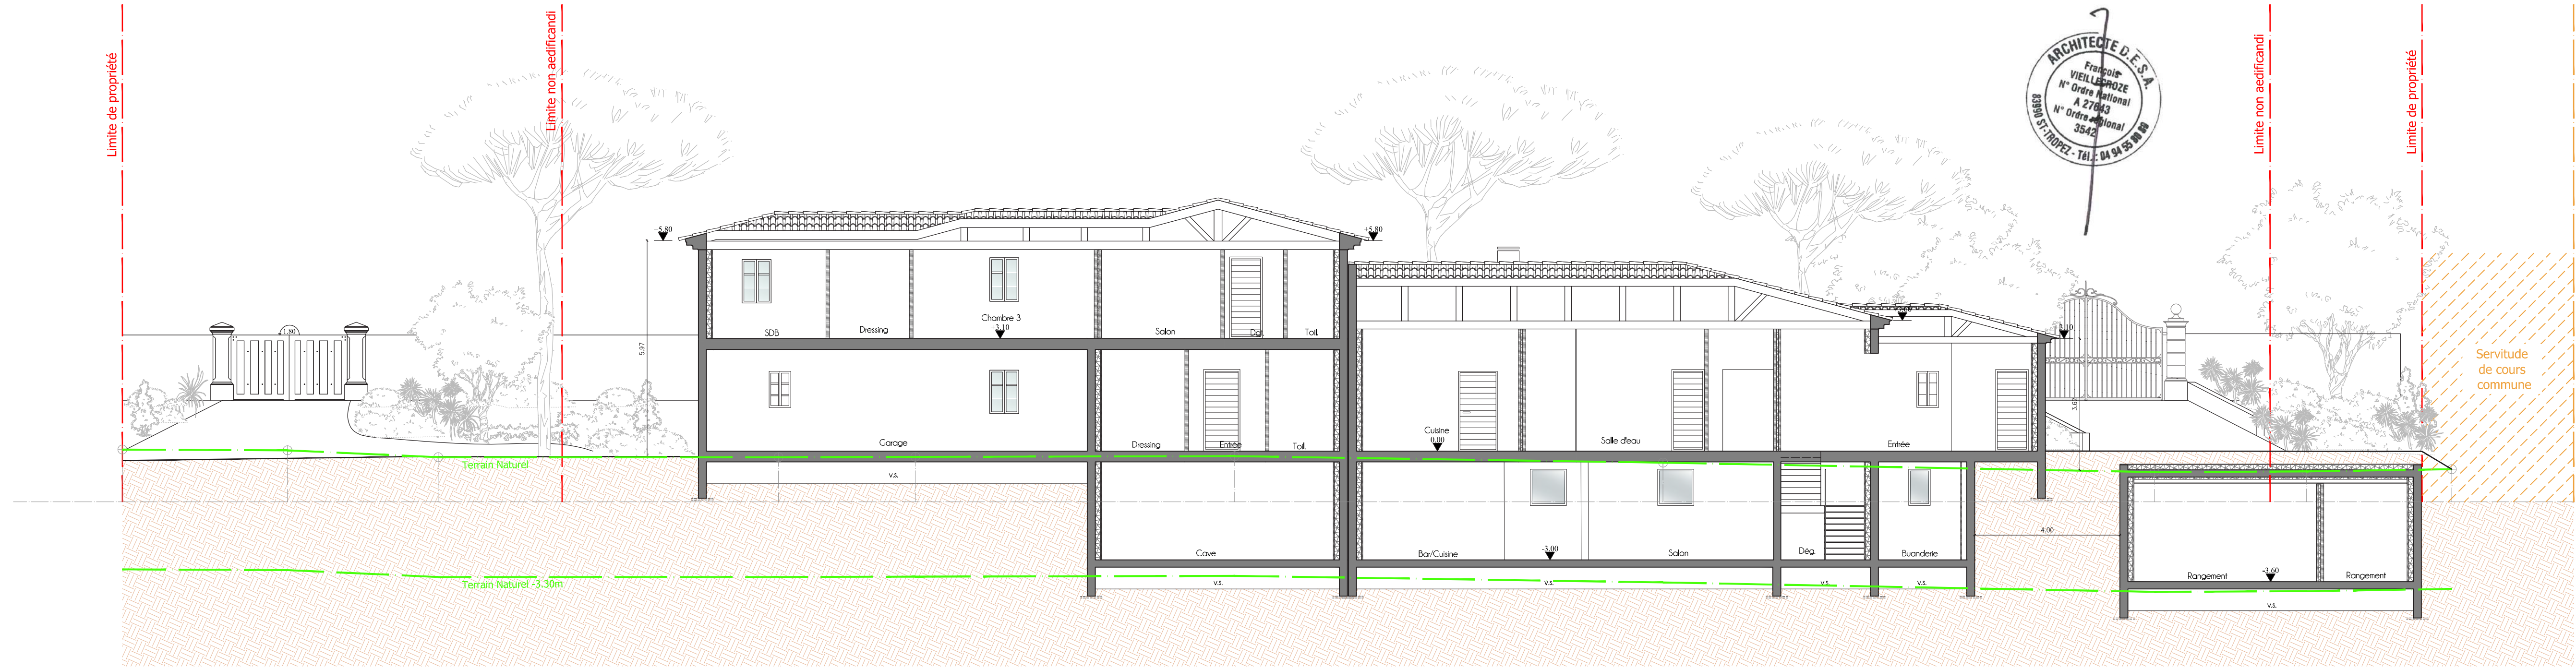

Ce Plan ne doit en aucun cas servir à bâtir. Il est exclusivement destiné à l'obtention des autorisations administratives de construction.


Coupe CC'  
Échelle 1/100'  
Villa "La Jacquemone"  
Lieu dit : La Bouillabaisse

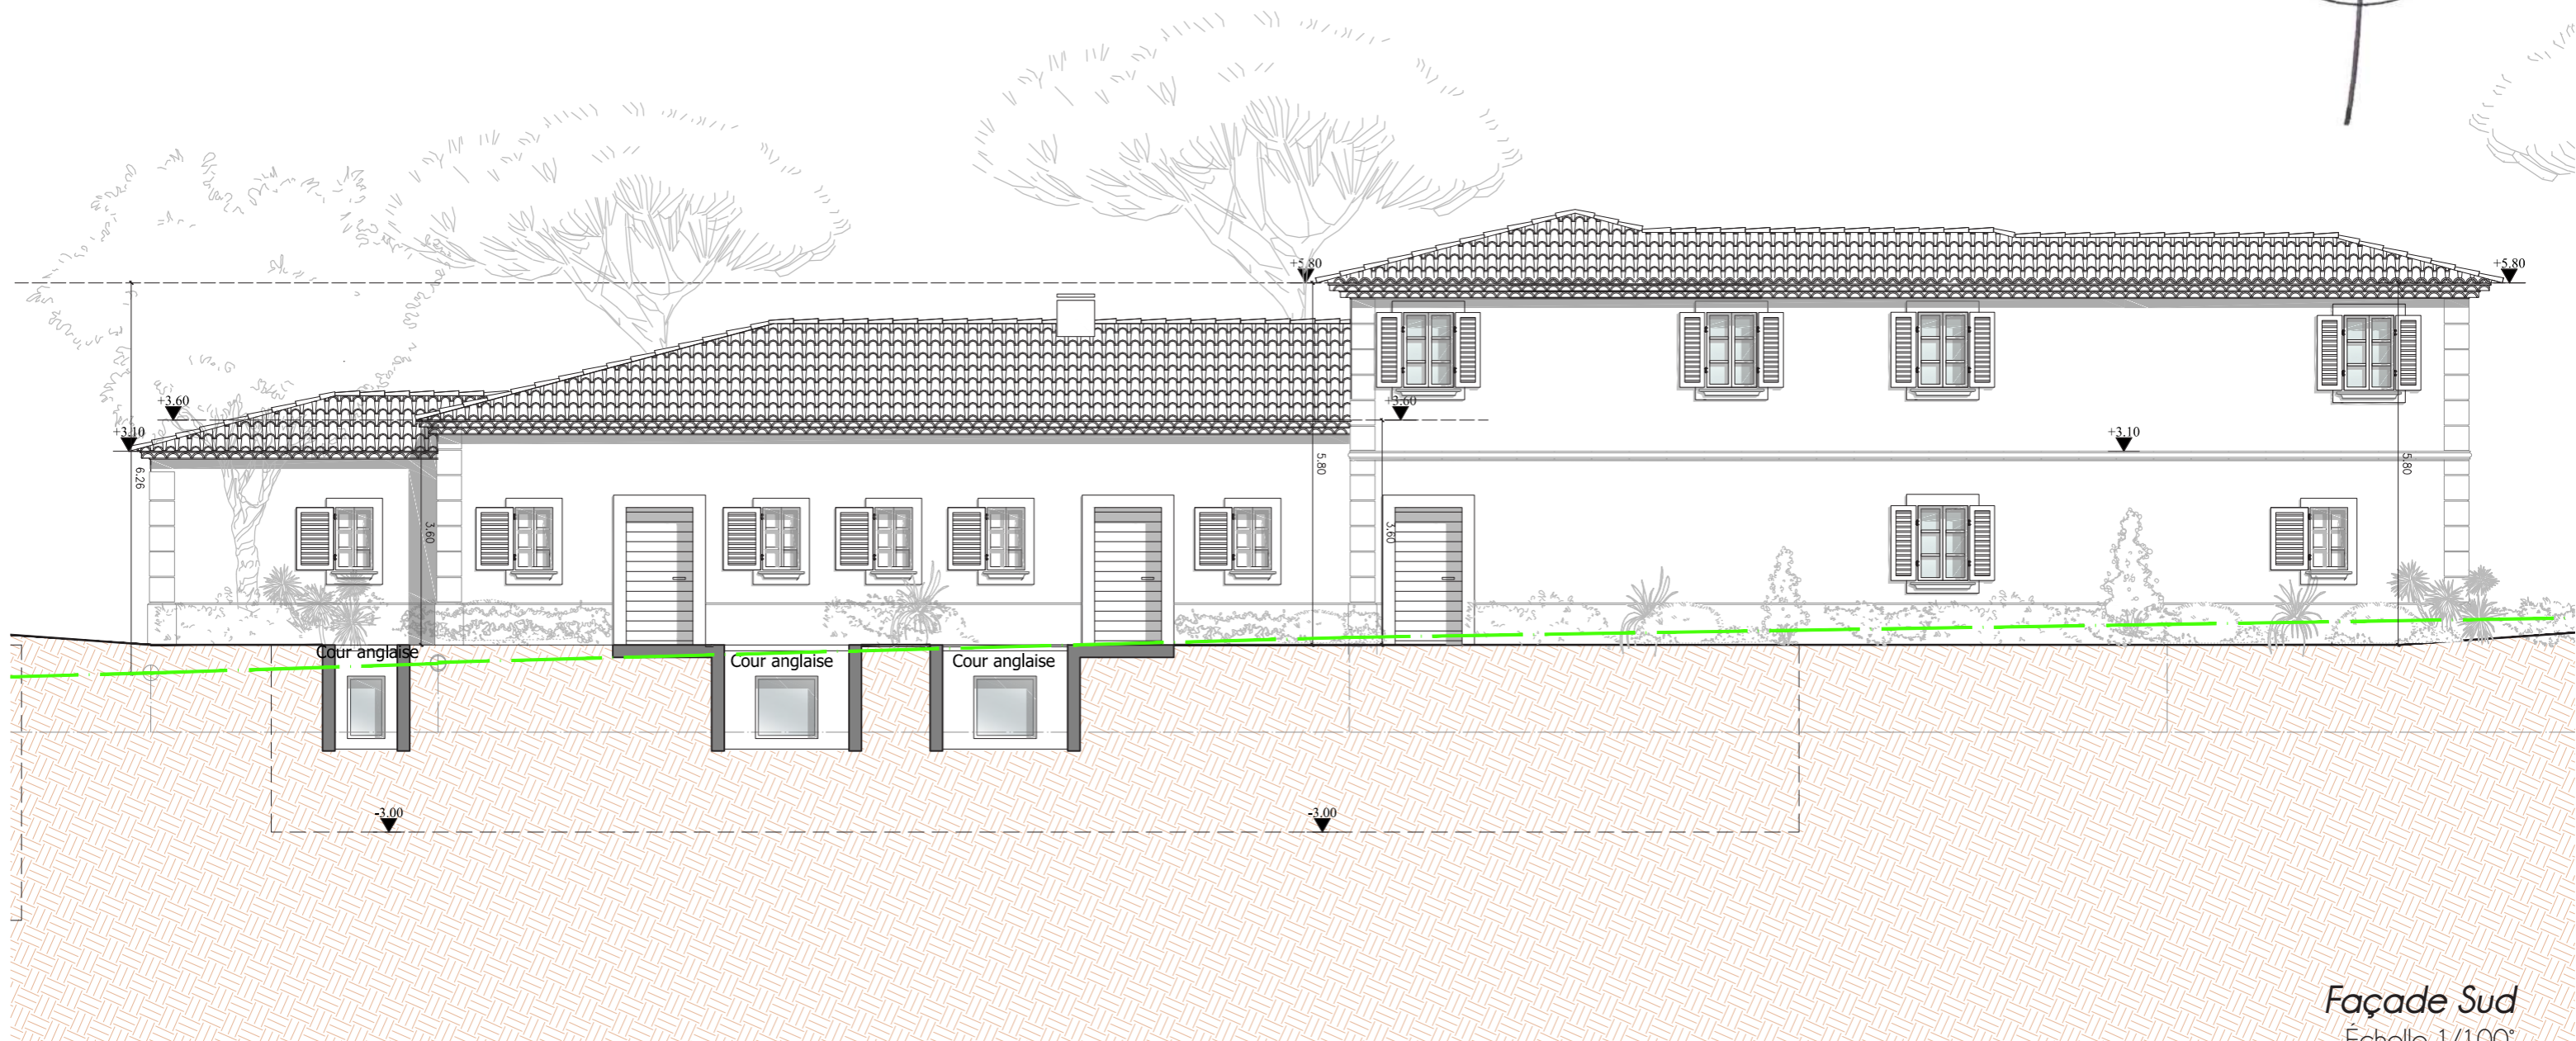

Ce Plan ne doit en aucun cas servir à bâtir. Il est exclusivement destiné à l'obtention des autorisations administratives de construction.


Façade Sud  
Echelle 1/100°

Villa "La Jacquemone"  
Lieu dit : La Bouillabaisse

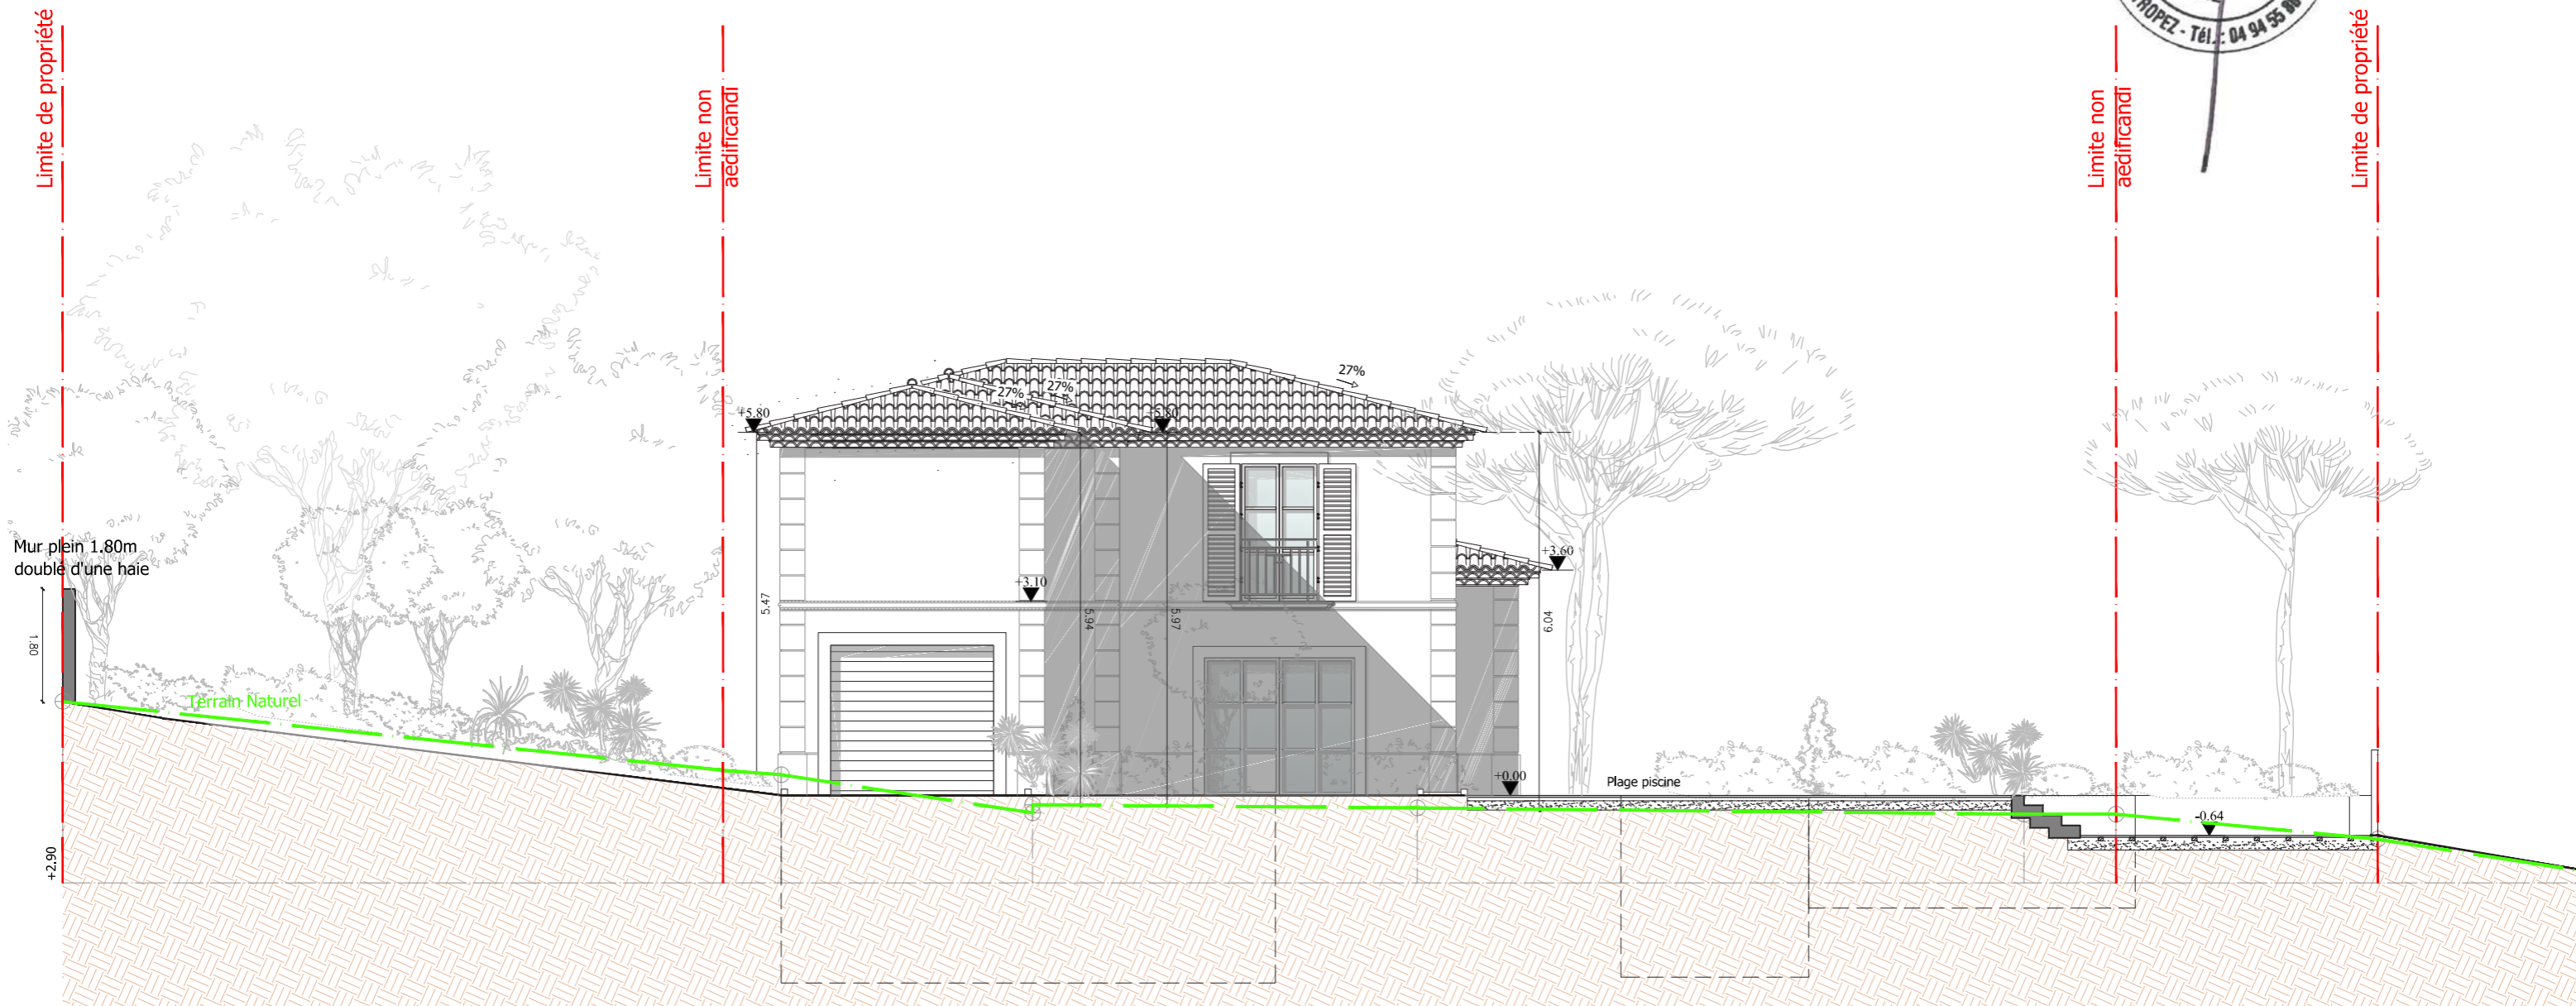

Ce Plan ne doit en aucun cas servir à bâtir. Il est exclusivement destiné à l'obtention des autorisations administratives de construction.

**Façade Est**  
Échelle 1/100°  
Villa "La Jacquemone"  
Lieu dit : La Bouillabaisse

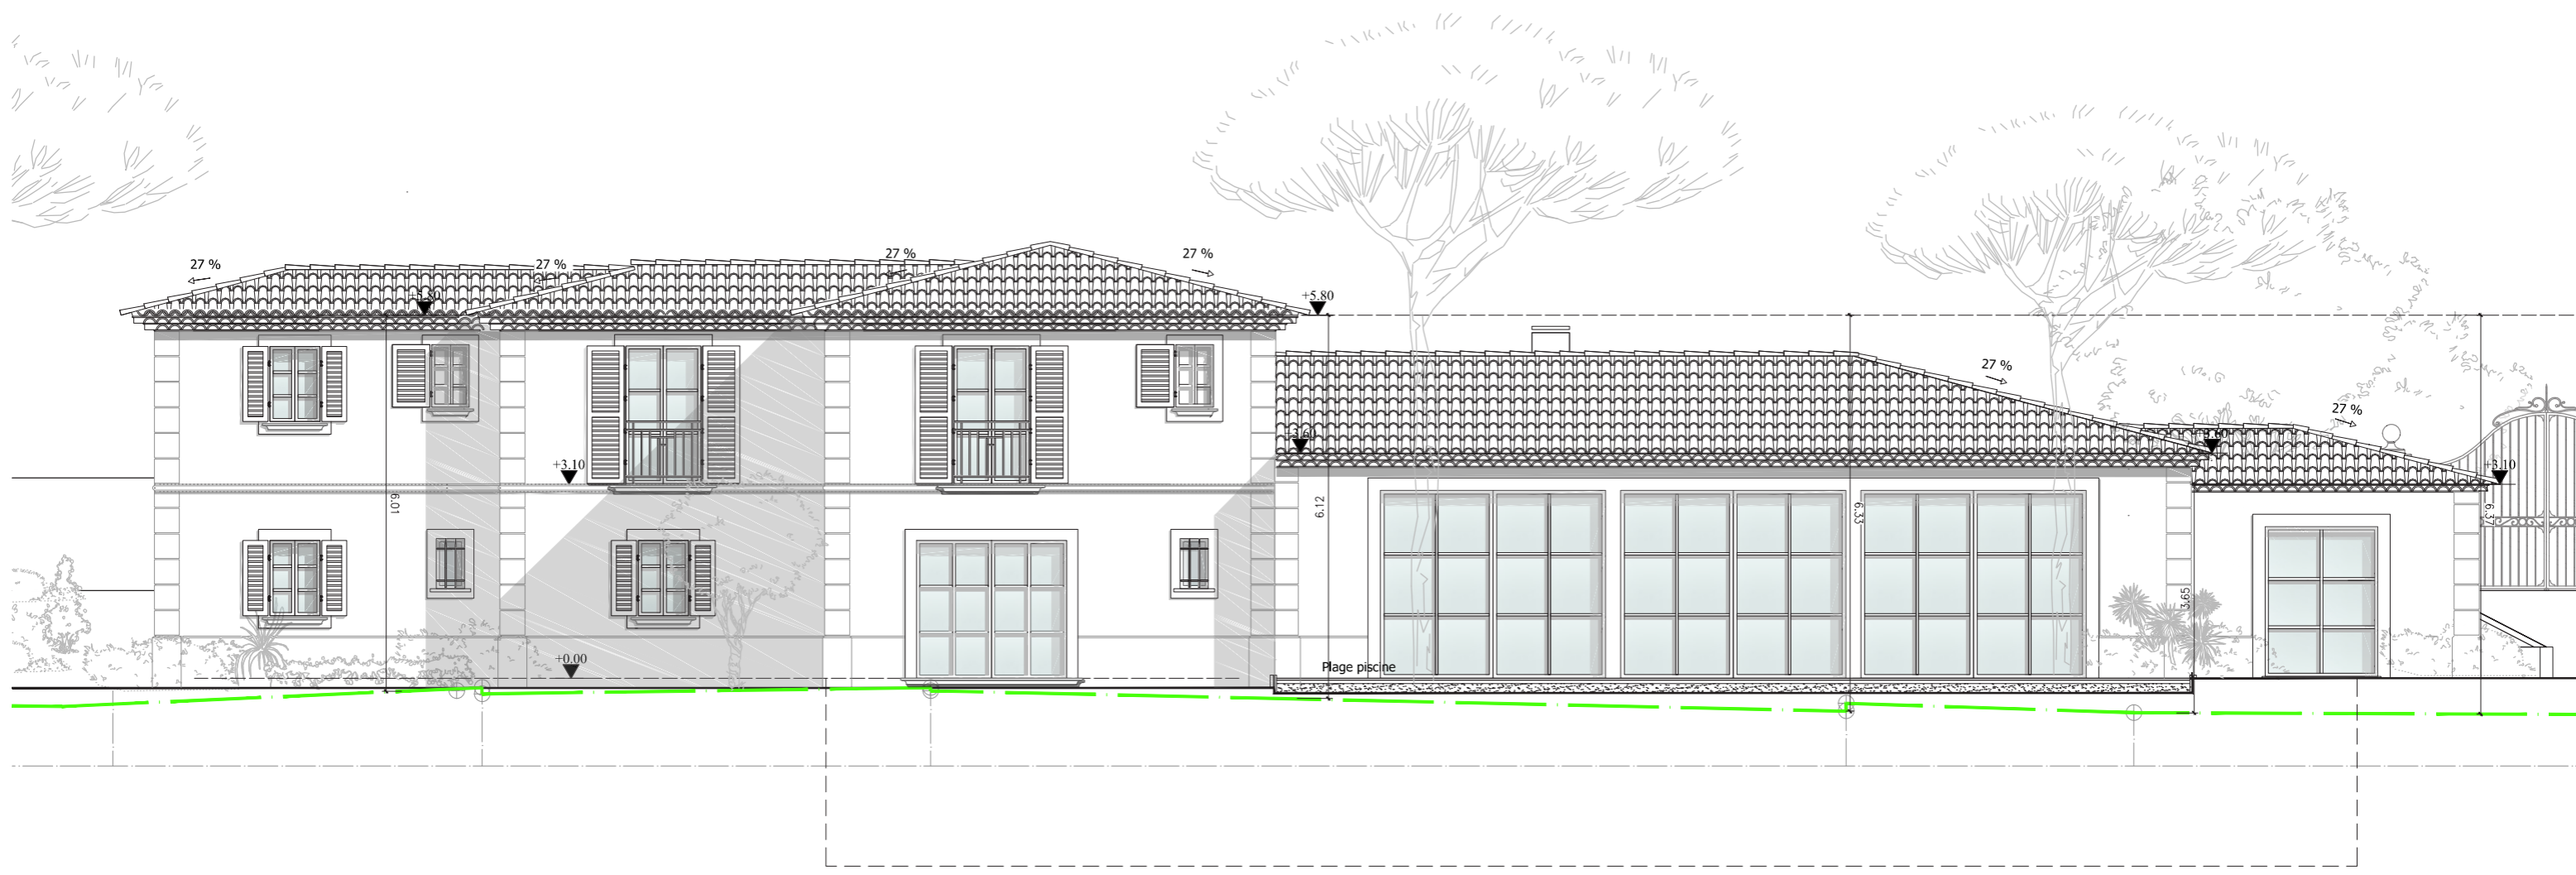

Ce Plan ne doit en aucun cas servir à bâtir. Il est exclusivement destiné à l'obtention des autorisations administratives de construction.



*Façade Nord*  
Échelle 1/100°  
Villa "La Jacquemone"  
Lieu dit : La Bouillabaisse