

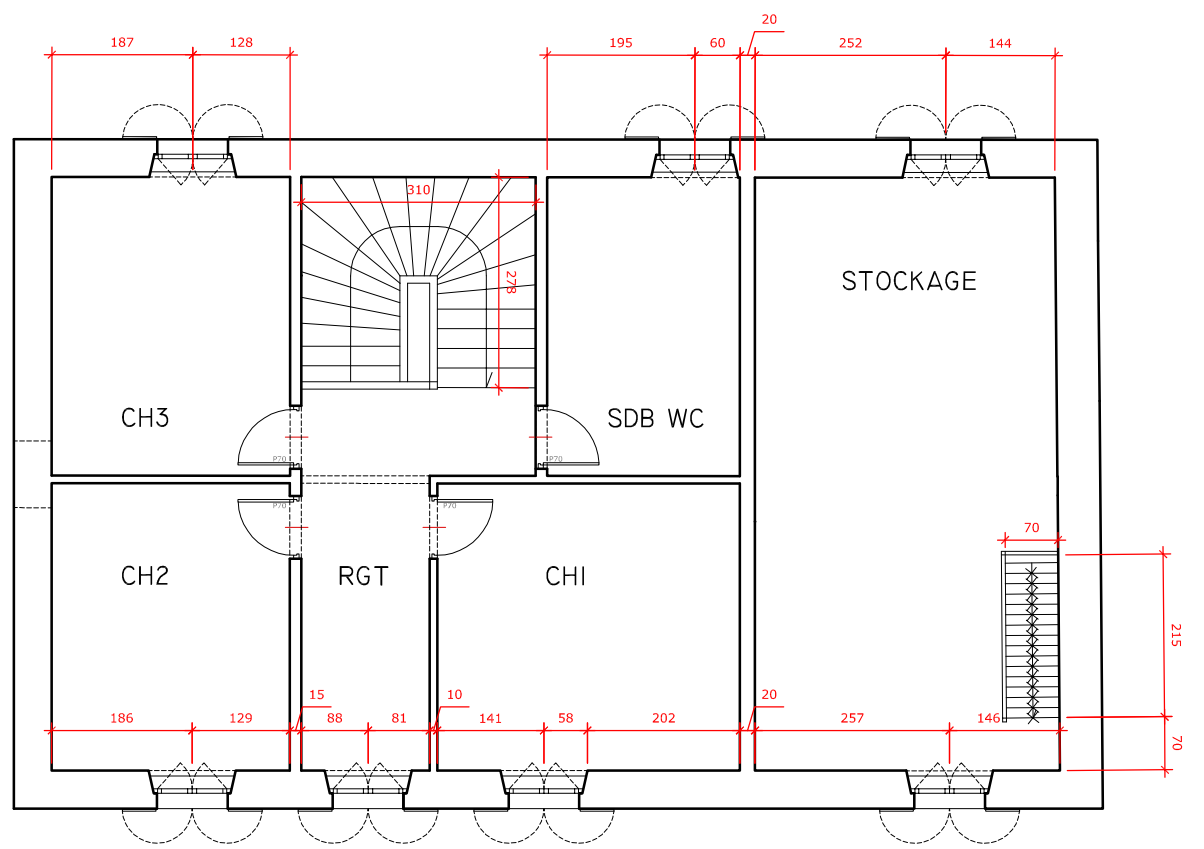


PLAN R+1 BATIMENT AGRICOLE
Etat existant
1/100

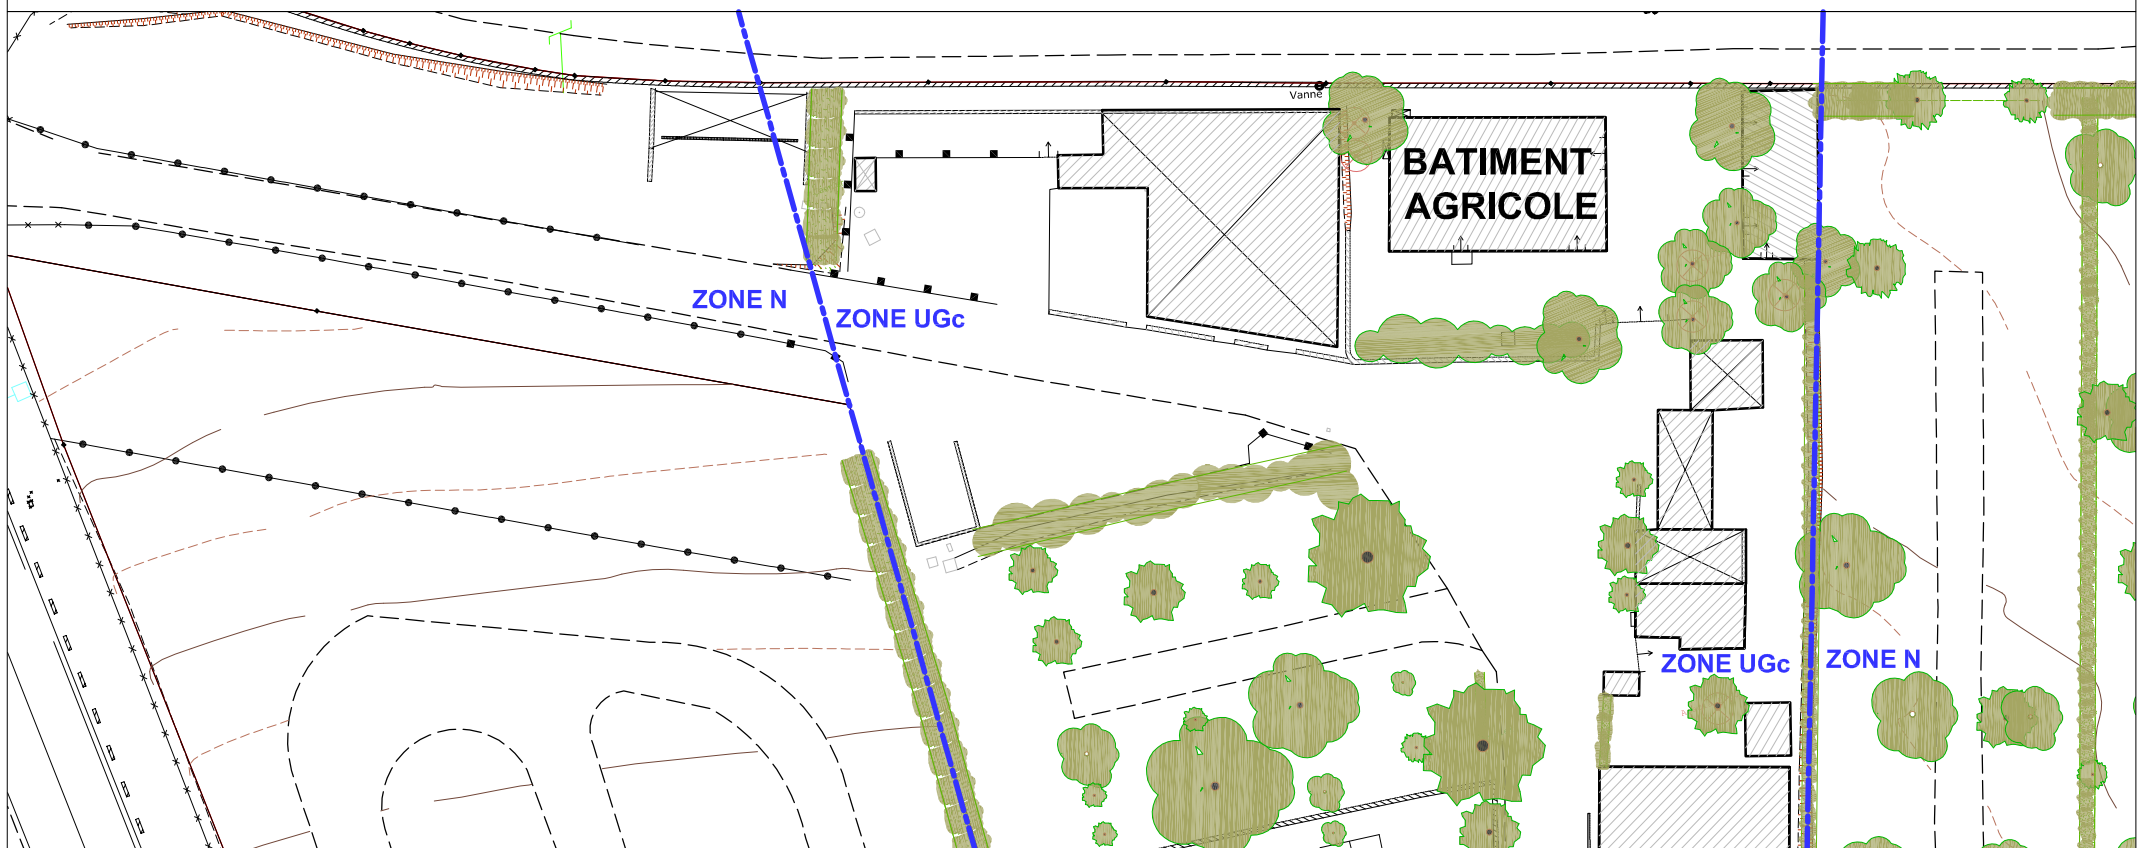

PLAN RDC BATIMENT AGRICOLE
Etat existant
1/100

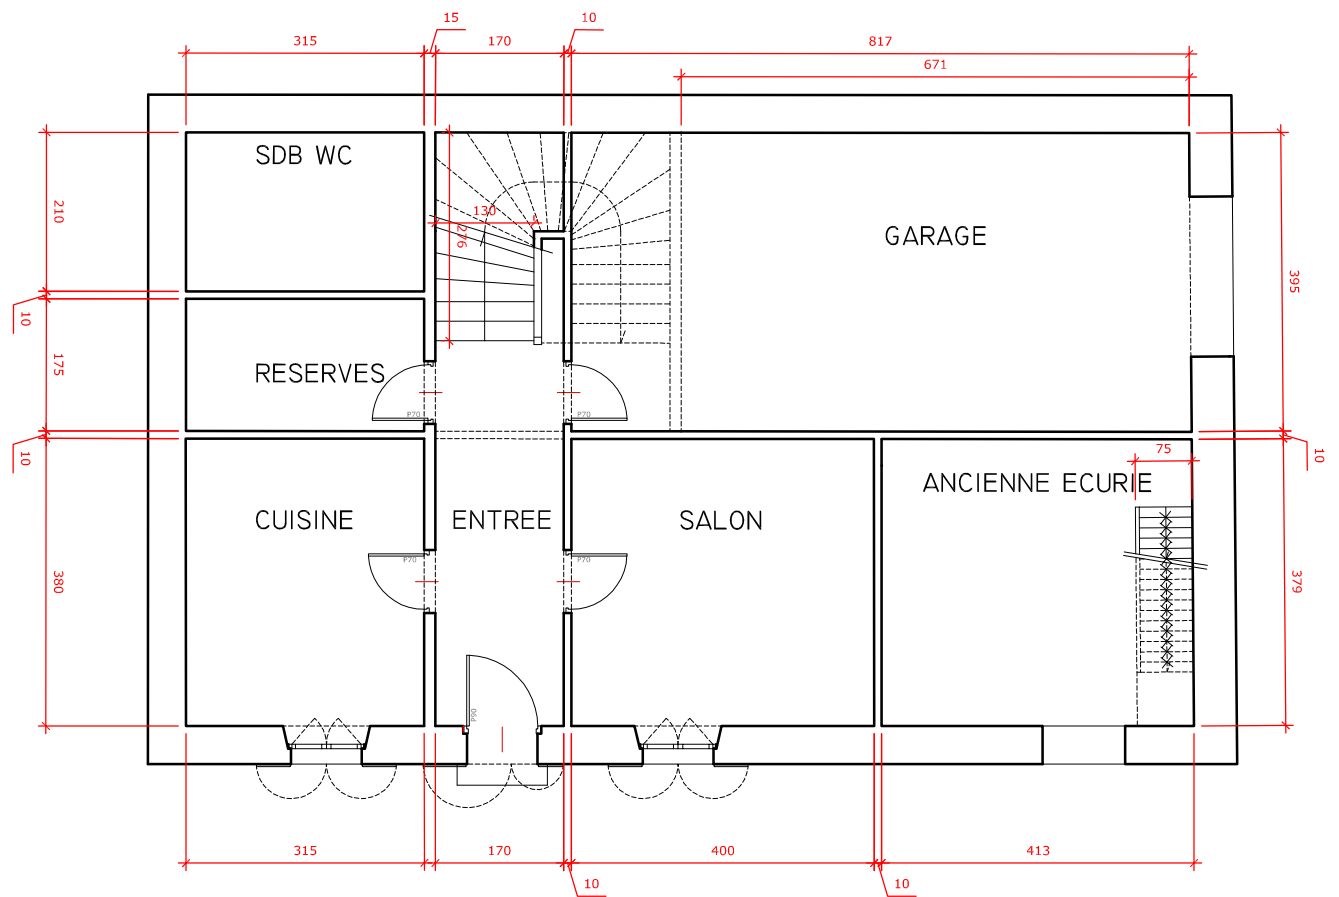

EXTRAIT PLAN MASSE ETAT EXISTANT

CAMPING LA TOUR FONDUE - PRESQU'ILE DE GIENS
83 400 - HYERES


MAITRE D'OUVRAGE :
SA ELC
153, Route de la Madrague - 83 400 HYERES / Tel: 04 94 58 22 86

MAITRE D'OEUVRE :
ATELIER SEBASTIEN CORD, architecte du patrimoine
32, Rue Fongate - 13 006 MARSEILLE

DEMANDE DE PERMIS D'AMENAGER

AMÉNAGEMENT - RÉHABILITATION - RECONSTRUCTION DES
ÉQUIPEMENTS EN COHÉRENCE AVEC LES RÈGLEMENTS DE
PROTECTION EN SITE CLASSÉ

PLANS BATIMENT AGRICOLE ETAT EXISTANT

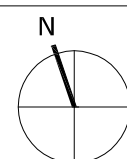

Echelle : 1/100

DPA

SEP. 2019