
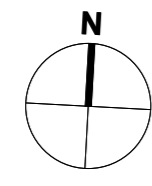


PERMIS DE CONSTRUIRE

VISTA PALACE - LA CIGALE

1551 Route de la Turbie 06190 ROQUEBRUNE-CAP-MARTIN

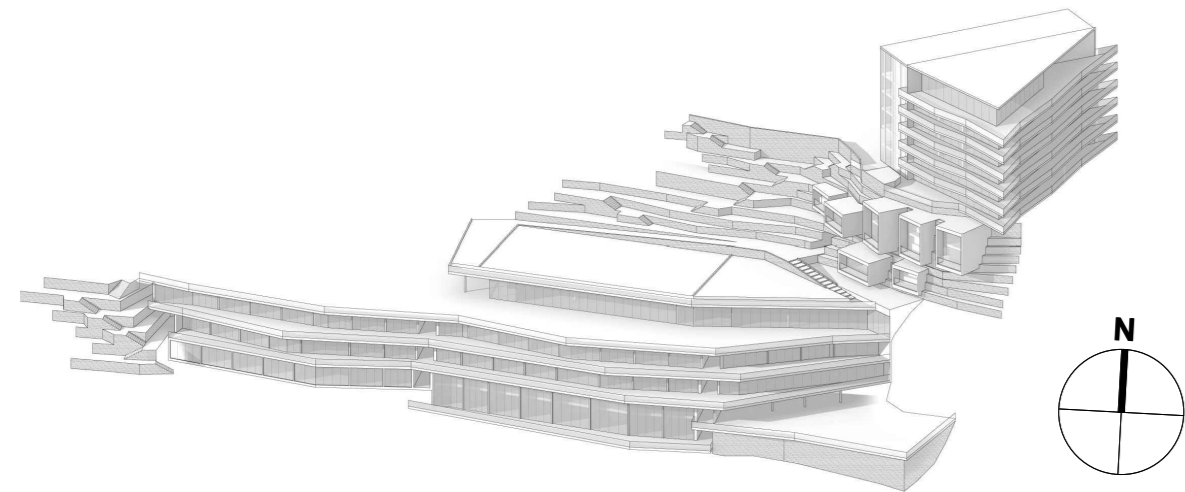

Maître d'Ouvrage	
SOCIÉTÉ D'EXPLOITATION ET DE DÉTENTION HÔTELIÈRE (SEDH) VISTA 23 Rue François 1 ^{er} , 1008 PARIS	
Assistent à Maître d'Ouvrage	Maître d'Œuvre Architectural
REAHM DÉVELOPPEMENT 4 RUE DE CHARENTAIS, 92125 PARIS Tel: 01 53 75 46 84	V&A WILMOTTE & ASSOCIÉS SAS 10, RUE DE LA VILLE, 92125 PARIS Tel: 01 53 75 22 22 - Fax: 01 43 48 17 11
BET Structure	Paysagiste
BOLLINGER + GRICHMANN SARL 10, RUE DE LA VILLE, 92125 PARIS Tel: 01 47 49 20 20	ATELIER JEAN MUS & COMPAGNIE 1, RUE DES ÉTOILES, 92125 PARIS Tel: 01 47 49 20 20 - Fax: 01 47 49 20 21
BET Électricité	BET Fluides
THOR THOR INGENIERIE 10, RUE DE LA VILLE, 92125 PARIS Tel: 01 47 49 20 20	BARBANEL INGENIERIE FLUIDES 10, RUE DE LA VILLE, 92125 PARIS Tel: 01 47 49 20 20
VRD / Assainissement / Environnement	BET Acoustique
E.V.A. 24 RUE DE LA VILLE, 92125 PARIS Tel: 01 47 49 20 20	ACOUSTIQUE & CONSEIL 10, RUE DE LA VILLE, 92125 PARIS Tel: 01 47 49 20 20
BET Restauration / Cuisine	BET sécurité et Coordinateur SSI
CONCEPTION CUISINE 10, RUE DE LA VILLE, 92125 PARIS Tel: 01 47 49 20 20	P.C.A. SUD EST 10, RUE DE LA VILLE, 92125 PARIS Tel: 01 47 49 20 20
Contrôle Technique	PCA
APAVE 23, RUE DE LA VILLE, 92125 PARIS Tel: 01 47 49 20 20	

LEGENDE ZONAGE POS

- +324 NGF
- +304 NGF
- +304 NGF
- +291 NGF
- +284 NGF
- +274 NGF

PLAN DE MASSE		Echelle: 1/500ème						
DATE D'ÉMISSION	PHASE	ÉMETTEUR	LOT	TYPE	ZONE	NIVEAU	N°	INDICE
Mai 2016	PC	WIL	ARCHI	PL	TZ	TN	PC2_0	0

