


CONSTRUCTION DE HANGARS, LOCAUX D'ACTIVITES ET BATIMENT TERTIAIRE POLE AERODROME ALPILLES - PROVENCE

Parcelles BX2 (Eyguières) et DR7 (Salon-de-Provence)
Aérodrome de Salon-Eyguières
Route de Miramas D569 13430 EYGUIERES

PERMIS DE CONSTRUIRE

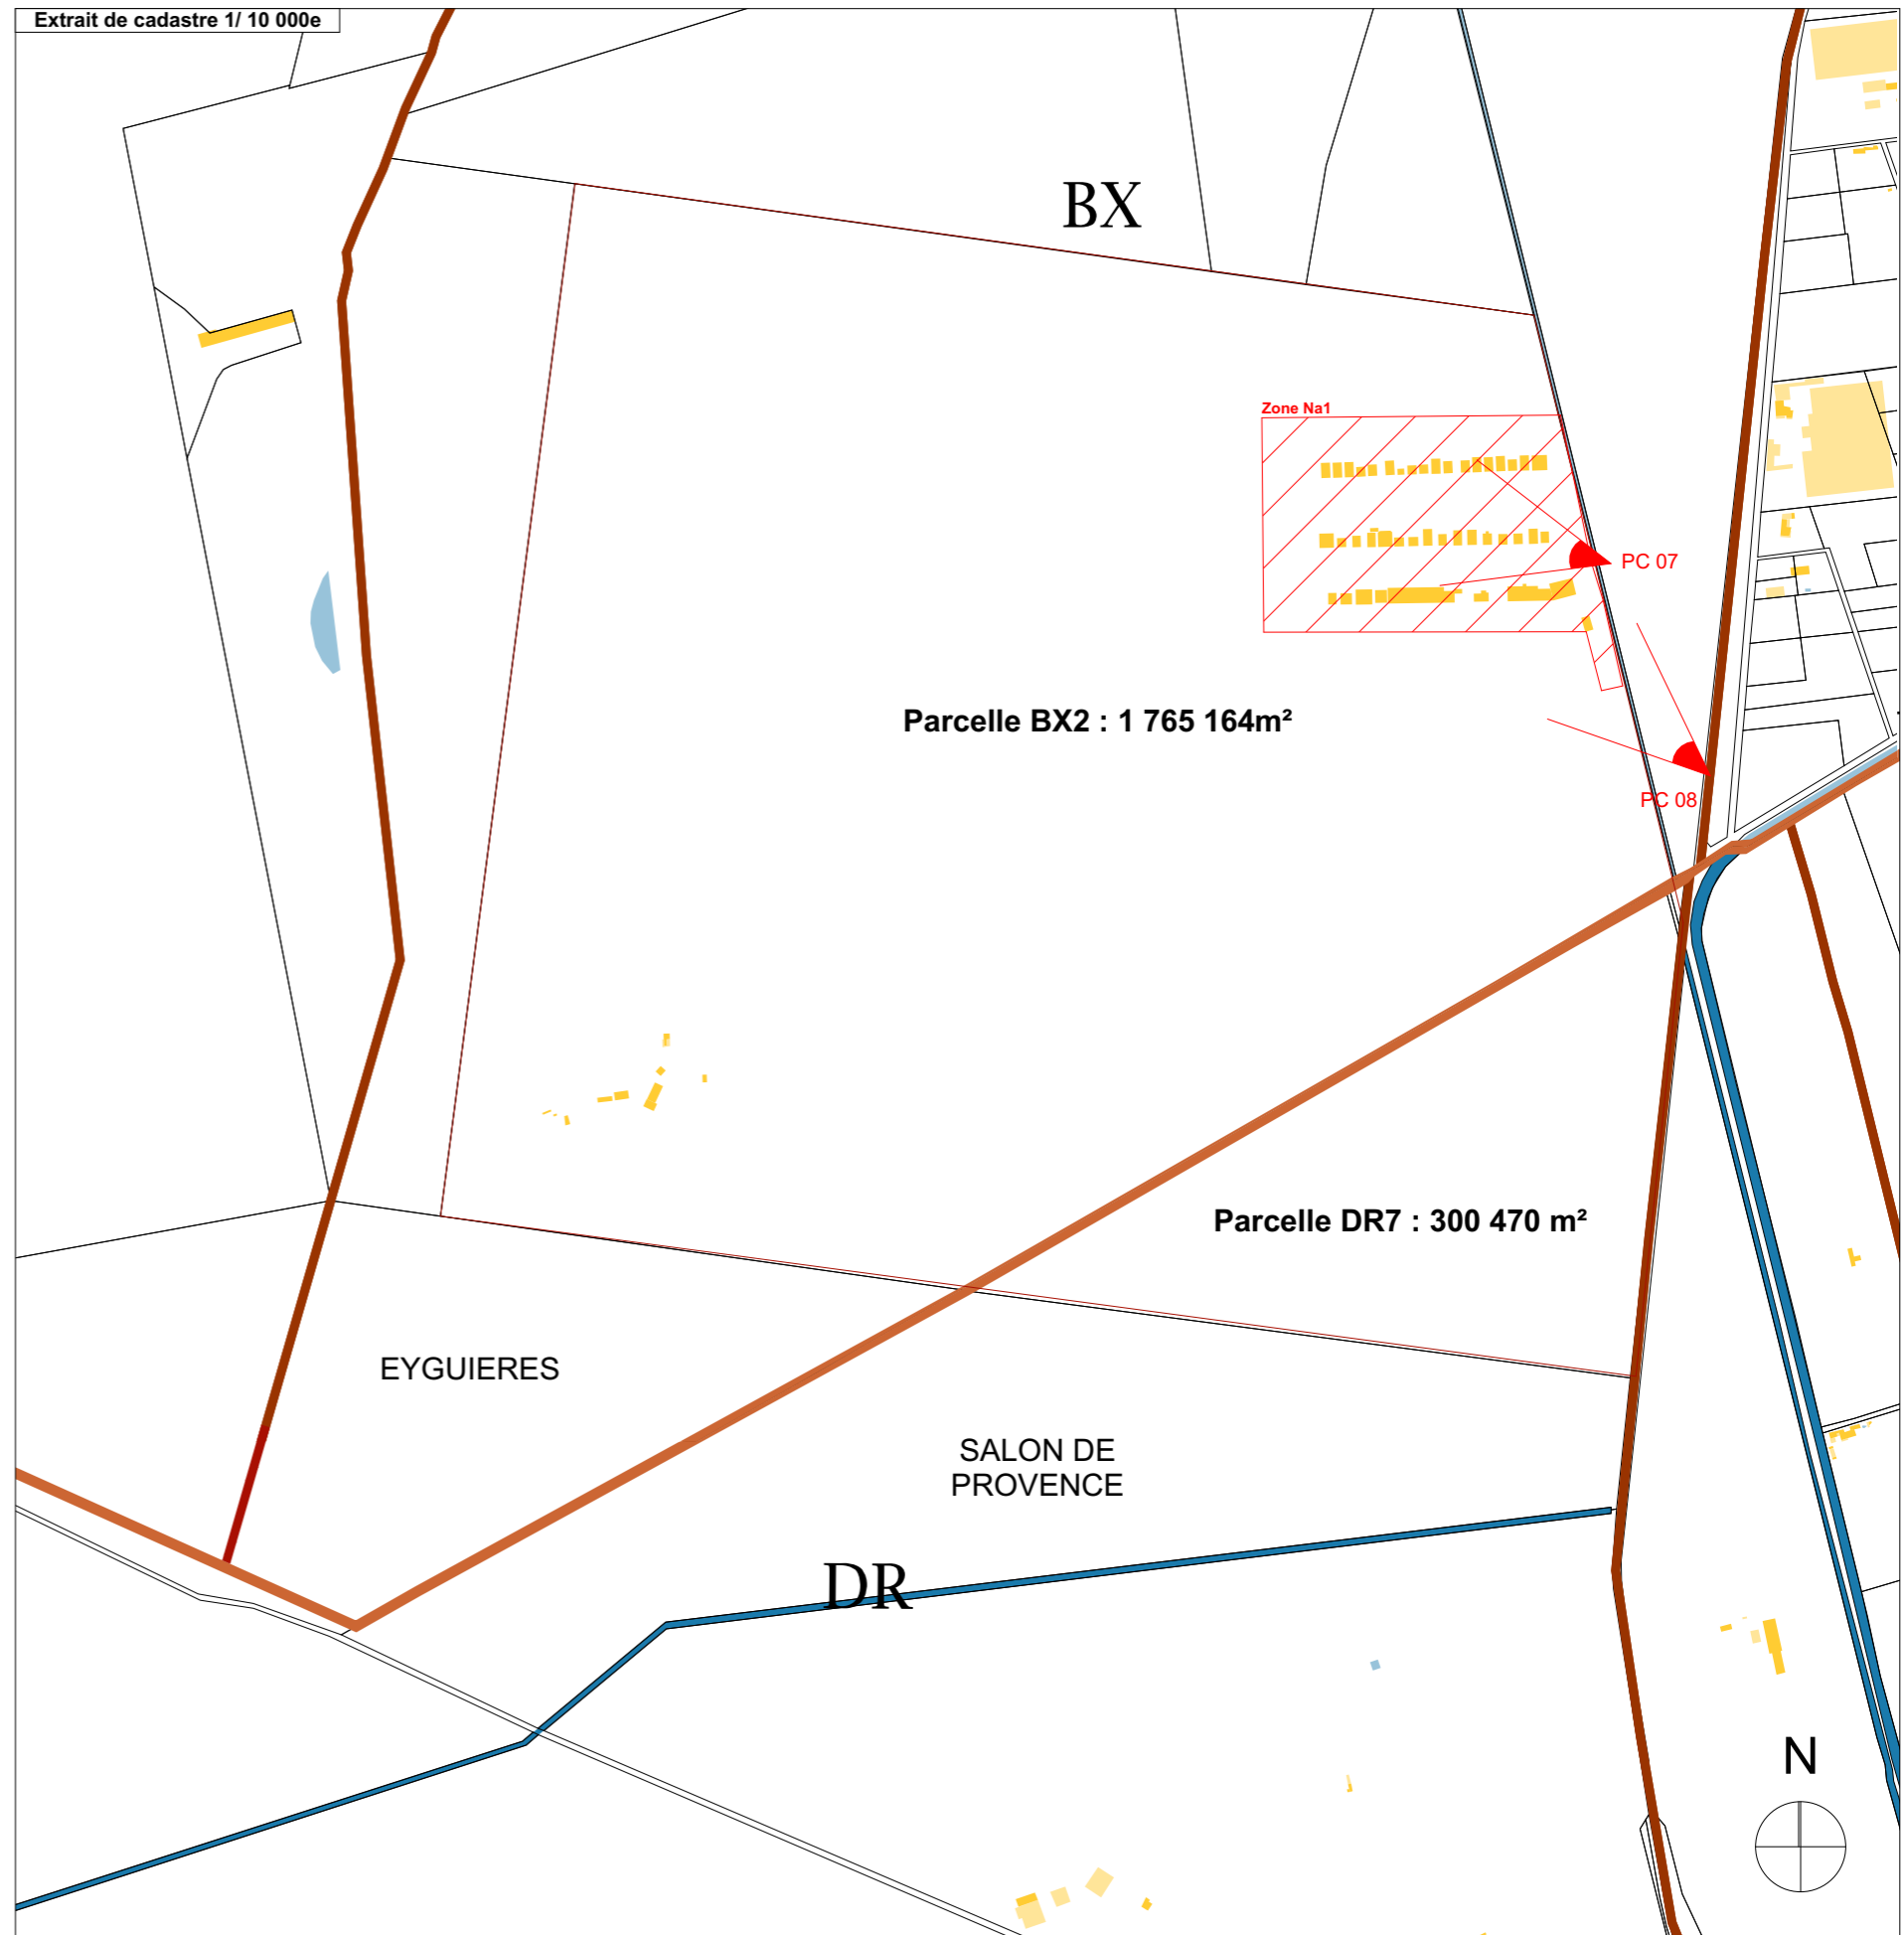



AGC concept Architectes


 Maîtrise d'ouvrage :
RAMPA réalisations
 Parc Industriel Rhône-Vallée Nord
 07 250 LE POUZIN
 Tél. : 04 75 85 89 00


Cachet et signature


AGC Concept Architectes
 7 Rue Olivier de Serres
 BP 21006 Châteauneuf-sur-Isère
 26958 Valence cedex 9
 tél. 04.75.48.48.48 fax. 04.75.48.70.57

Objet :
Construction de hangars, locaux d'activités et bâtiment tertiaire
Pôle Aérodrome Alpilles-Provence
 Parcelles BX2 (Eyguières) et DR7 (Salon-de-Provence)
 Aérodrome de Salon-Eyguières
 Route de Miramas D569 13430 EYGUIERES

Désignation
PC 01 Plan de situation
 Permis de construire
 Ce document ne constitue pas un plan d'exécution

échelle
 Date
 15/12/2020

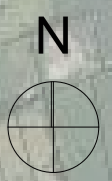

AGC concept Architectes

Maitrise d'ouvrage :
RAMPA réalisations
 Parc Industriel Rhône-Vallée Nord
 07 250 LE POUZIN
 Tél. : 04 75 85 89 00

Cachet et signature

AGC
 architecture & construction

AGC Concept Architectes
 7 Rue Olivier de Serres
 BP 21006 Châteauneuf-sur-Isère
 26958 Valence cedex 9
 tél. 04.75.48.48.48 fax. 04.75.48.70.57

G. CHATELIGNAN
 ROVALTAIN TGV
 7 rue Olivier de Serres
 BP 21006 CHATEAUNEUF-SUR-ISERE
 26958 VALENCE Cedex 9
 Tél. 04 75 48 48 48
 M. Gérard Chaussegand, Architecte DPLG



Maitrise d'ouvrage :
Construction de hangars, locaux d'activités et bâtiment tertiaire
Pôle Aéroport de Alpilles-Provence
 Parcelles BX2 (Eyguières) et DR7 (Salon-de-Provence)
 Aéroport de Salon-Eyguières
 Route de Miramas D569 13430 EYGUIERES

Désignation
PC 02 a Plan de masse parcelle

Permis de construire
 Ce document ne constitue pas un plan d'exécution

échelle
 1:7000

Date
 15/12/2020

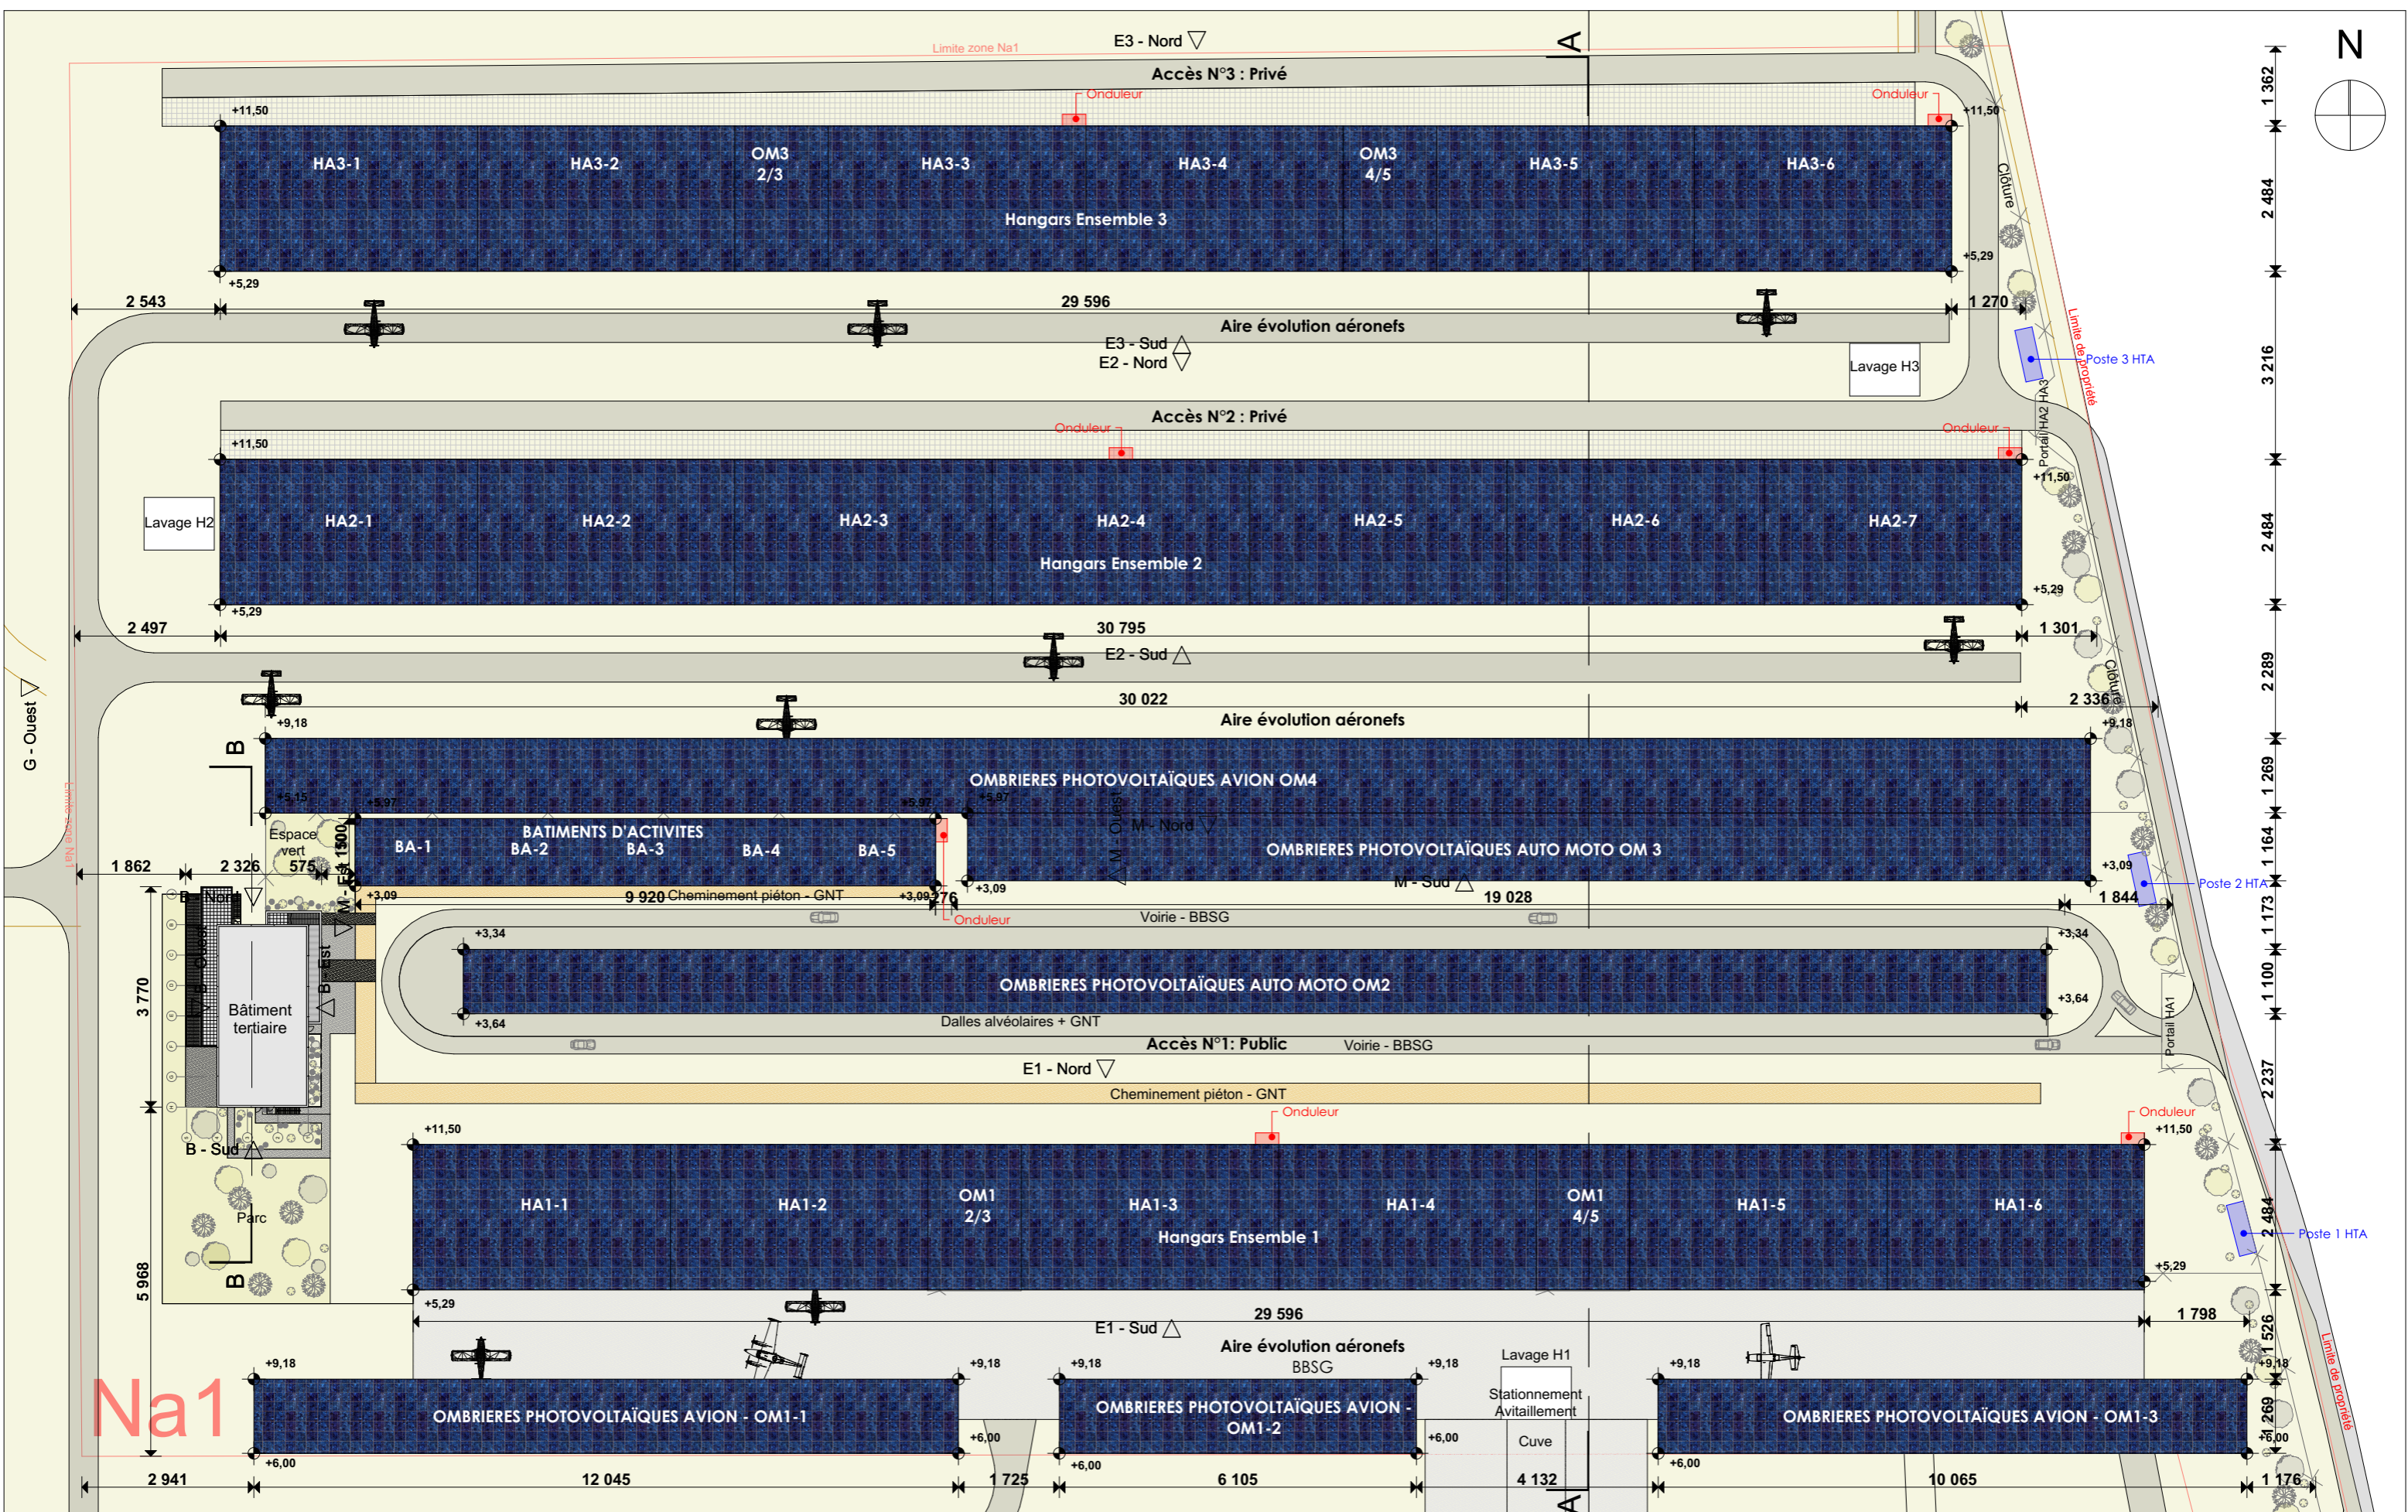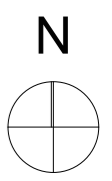

Na1

AGC concept Architectes

Maitrise d'ouvrage :
RAMPA réalisations
 Parc Industriel Rhône-Vallée Nord
 07 250 LE POUZIN
 Tél. : 04 75 85 89 00


Cachet et signature

AGC
 architecture & construction
 AGC Concept Architectes
 7 Rue Olivier de Serres
 BP 21006 Châteauneuf-sur-Isère
 26958 Valence cedex 9
 tél. 04.75.48.48.48 fax. 04.75.48.70.57
 M. Gérard Chaussignand, Architecte P.L.G.


Travaux :
Construction de hangars, locaux d'activités et bâtiment tertiaire
Pôle Aéroport de Alpilles-Provence
 Parcelles BX2 (Eyguières) et DR7 (Salon-de-Provence)
 Aéroport de Salon-Eyguières
 Route de Miramas D569 13430 EYGUIERES

Désignation
PC 02 b Plan de masse zone Na1
 Permis de construire
 Ce document ne constitue pas un plan d'exécution

échelle
1:1000
 Date
 15/12/2020

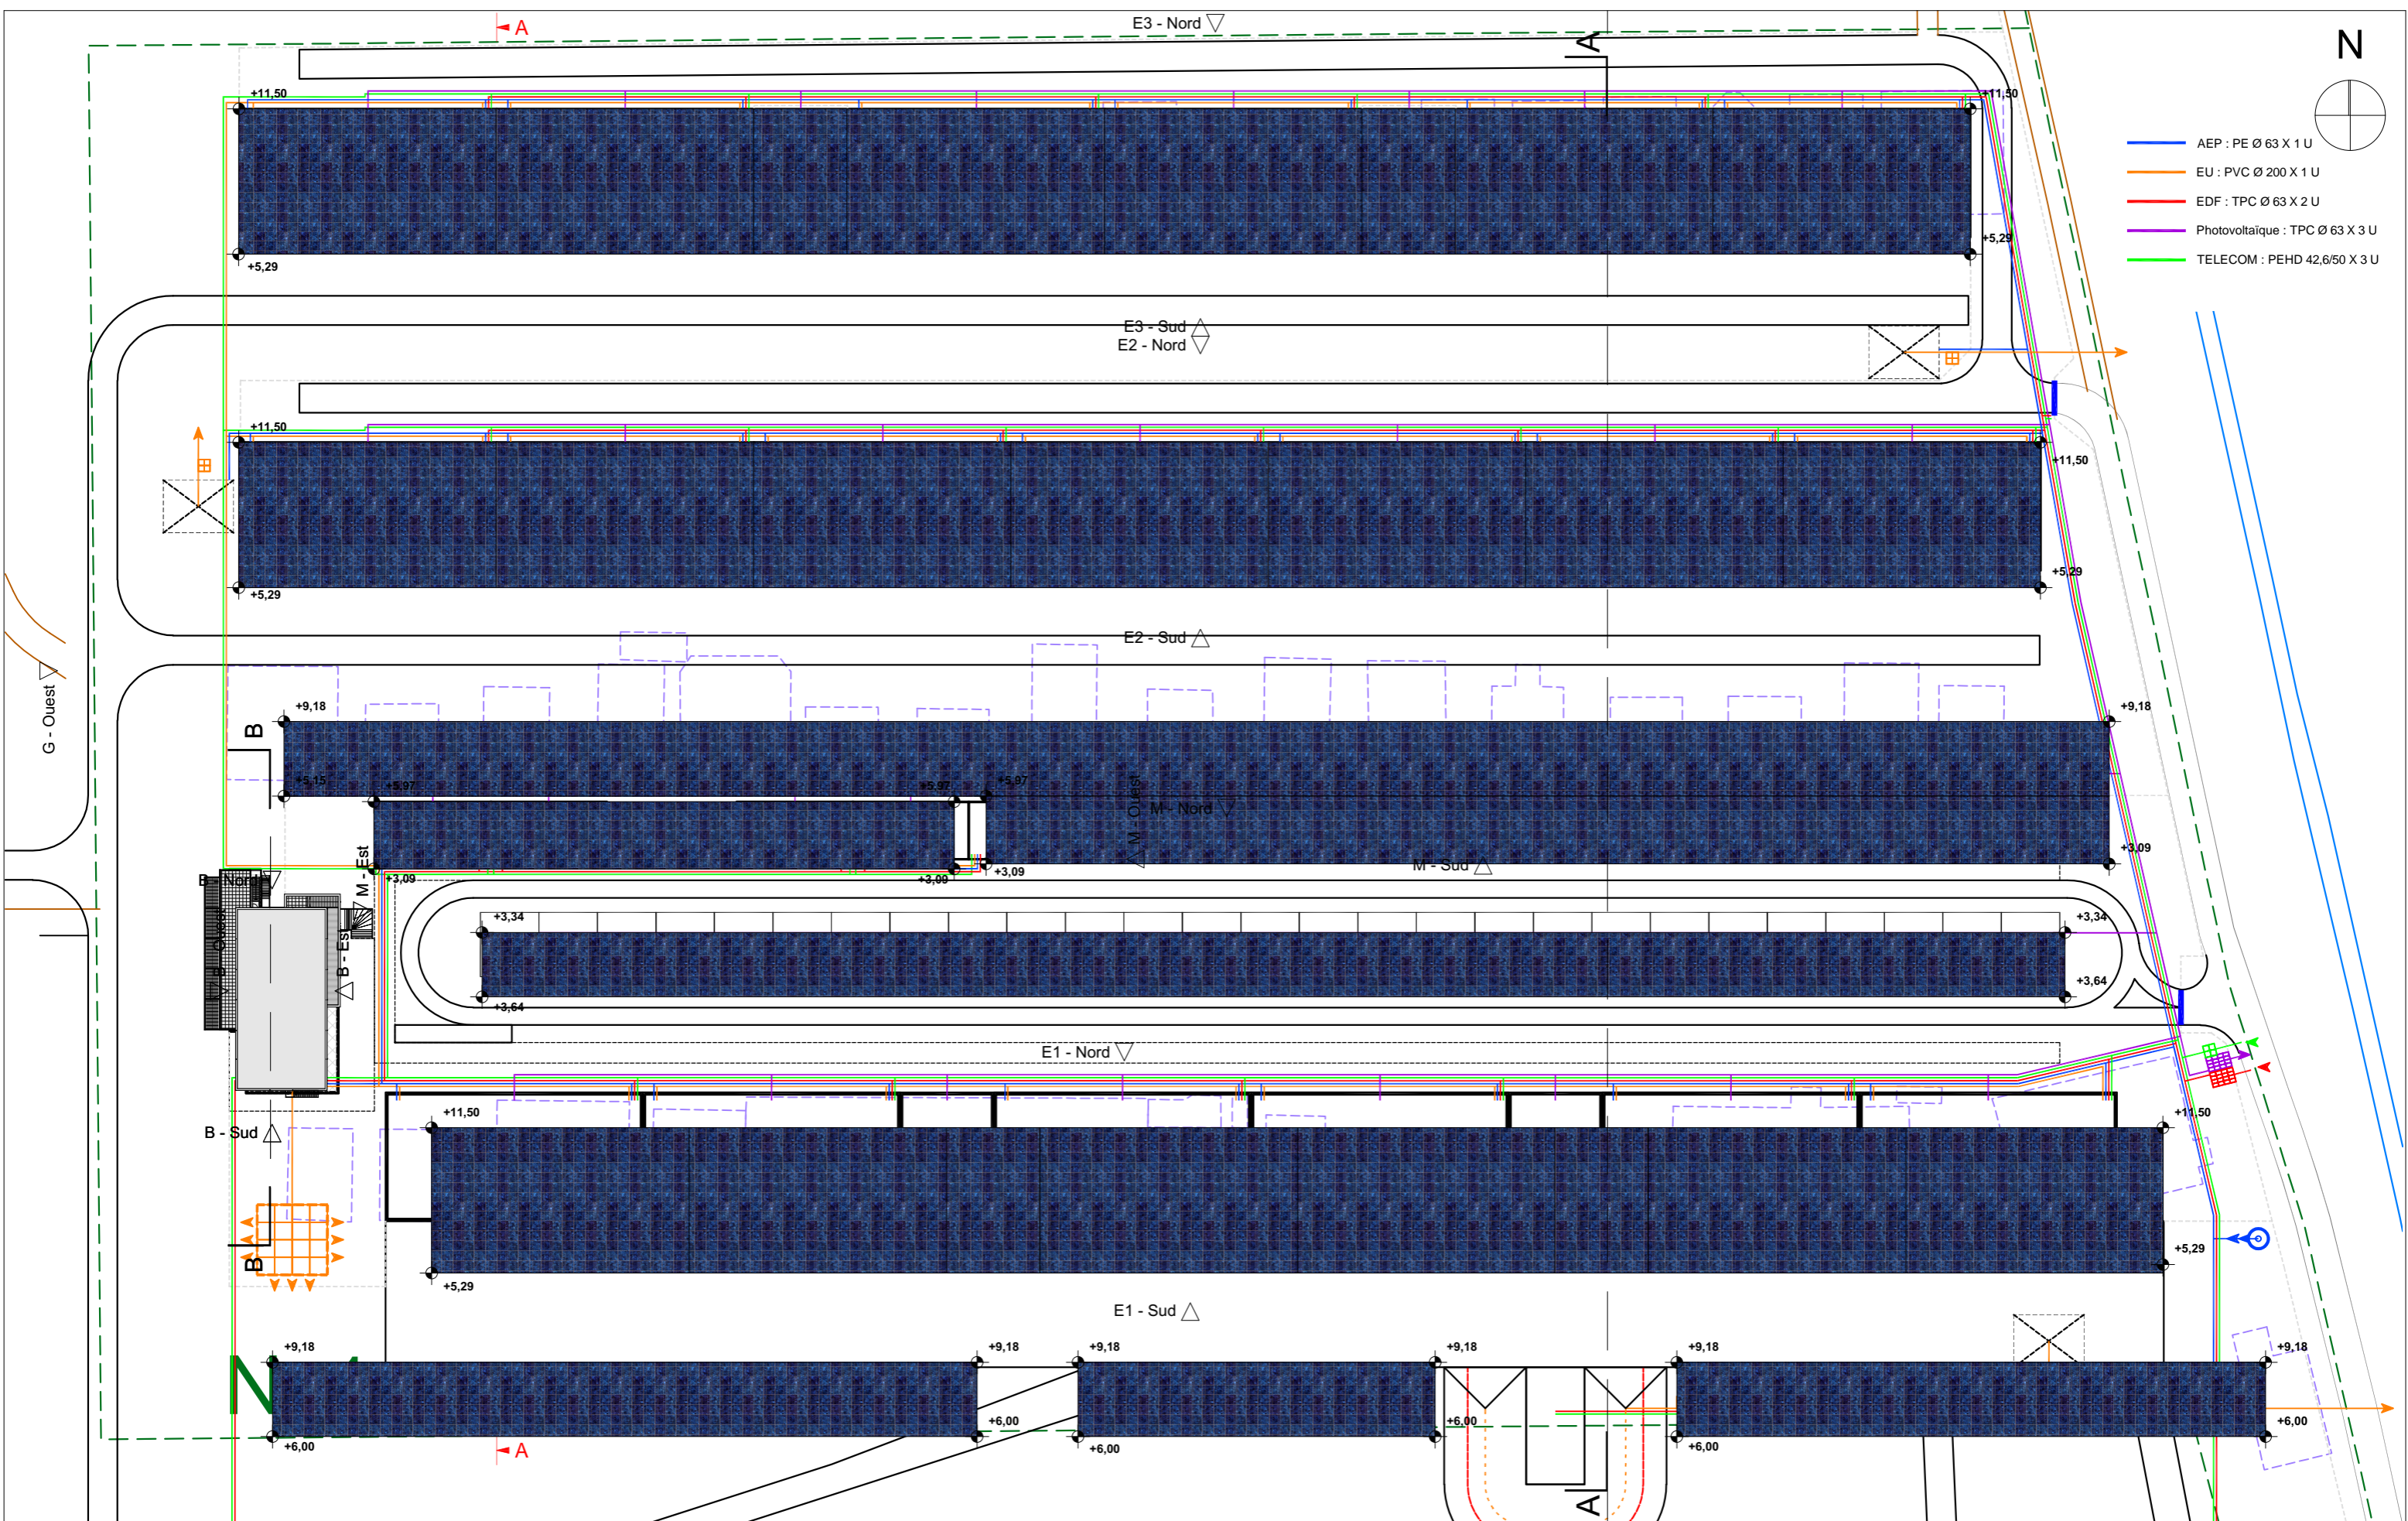

- AEP : PE Ø 63 X 1 U
- EU : PVC Ø 200 X 1 U
- EDF : TPC Ø 63 X 2 U
- Photovoltaïque : TPC Ø 63 X 3 U
- TELECOM : PEHD 42,6/50 X 3 U

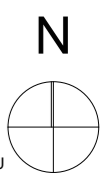

AGC concept Architectes

Maitrise d'ouvrage :
RAMPA réalisations
 Parc Industriel Rhône-Vallée Nord
 07 250 LE POUZIN
 Tél. : 04 75 85 89 00

Cachet et signature

AGC
 architecture & construction

AGC Concept Architectes
 7 Rue Olivier de Serres
 BP 21006 Châteauneuf-sur-Isère
 26958 Valence cedex 9
 tél. 04.75.48.48.48 fax. 04.75.48.70.57


Travaux :
Construction de hangars, locaux d'activités et bâtiment tertiaire
Pôle Aéroport Alpes-Provence
 Parcelles BX2 (Eyguières) et DR7 (Salon-de-Provence)
 Aéroport de Salon-Eyguières
 Route de Miramas D569 13430 EYGUIERES

Désignation
PC 02 c Plan de reseau zone Na1

Permis de construire
 Ce document ne constitue pas un plan d'exécution

échelle
1:1000

Date
 15/12/2020

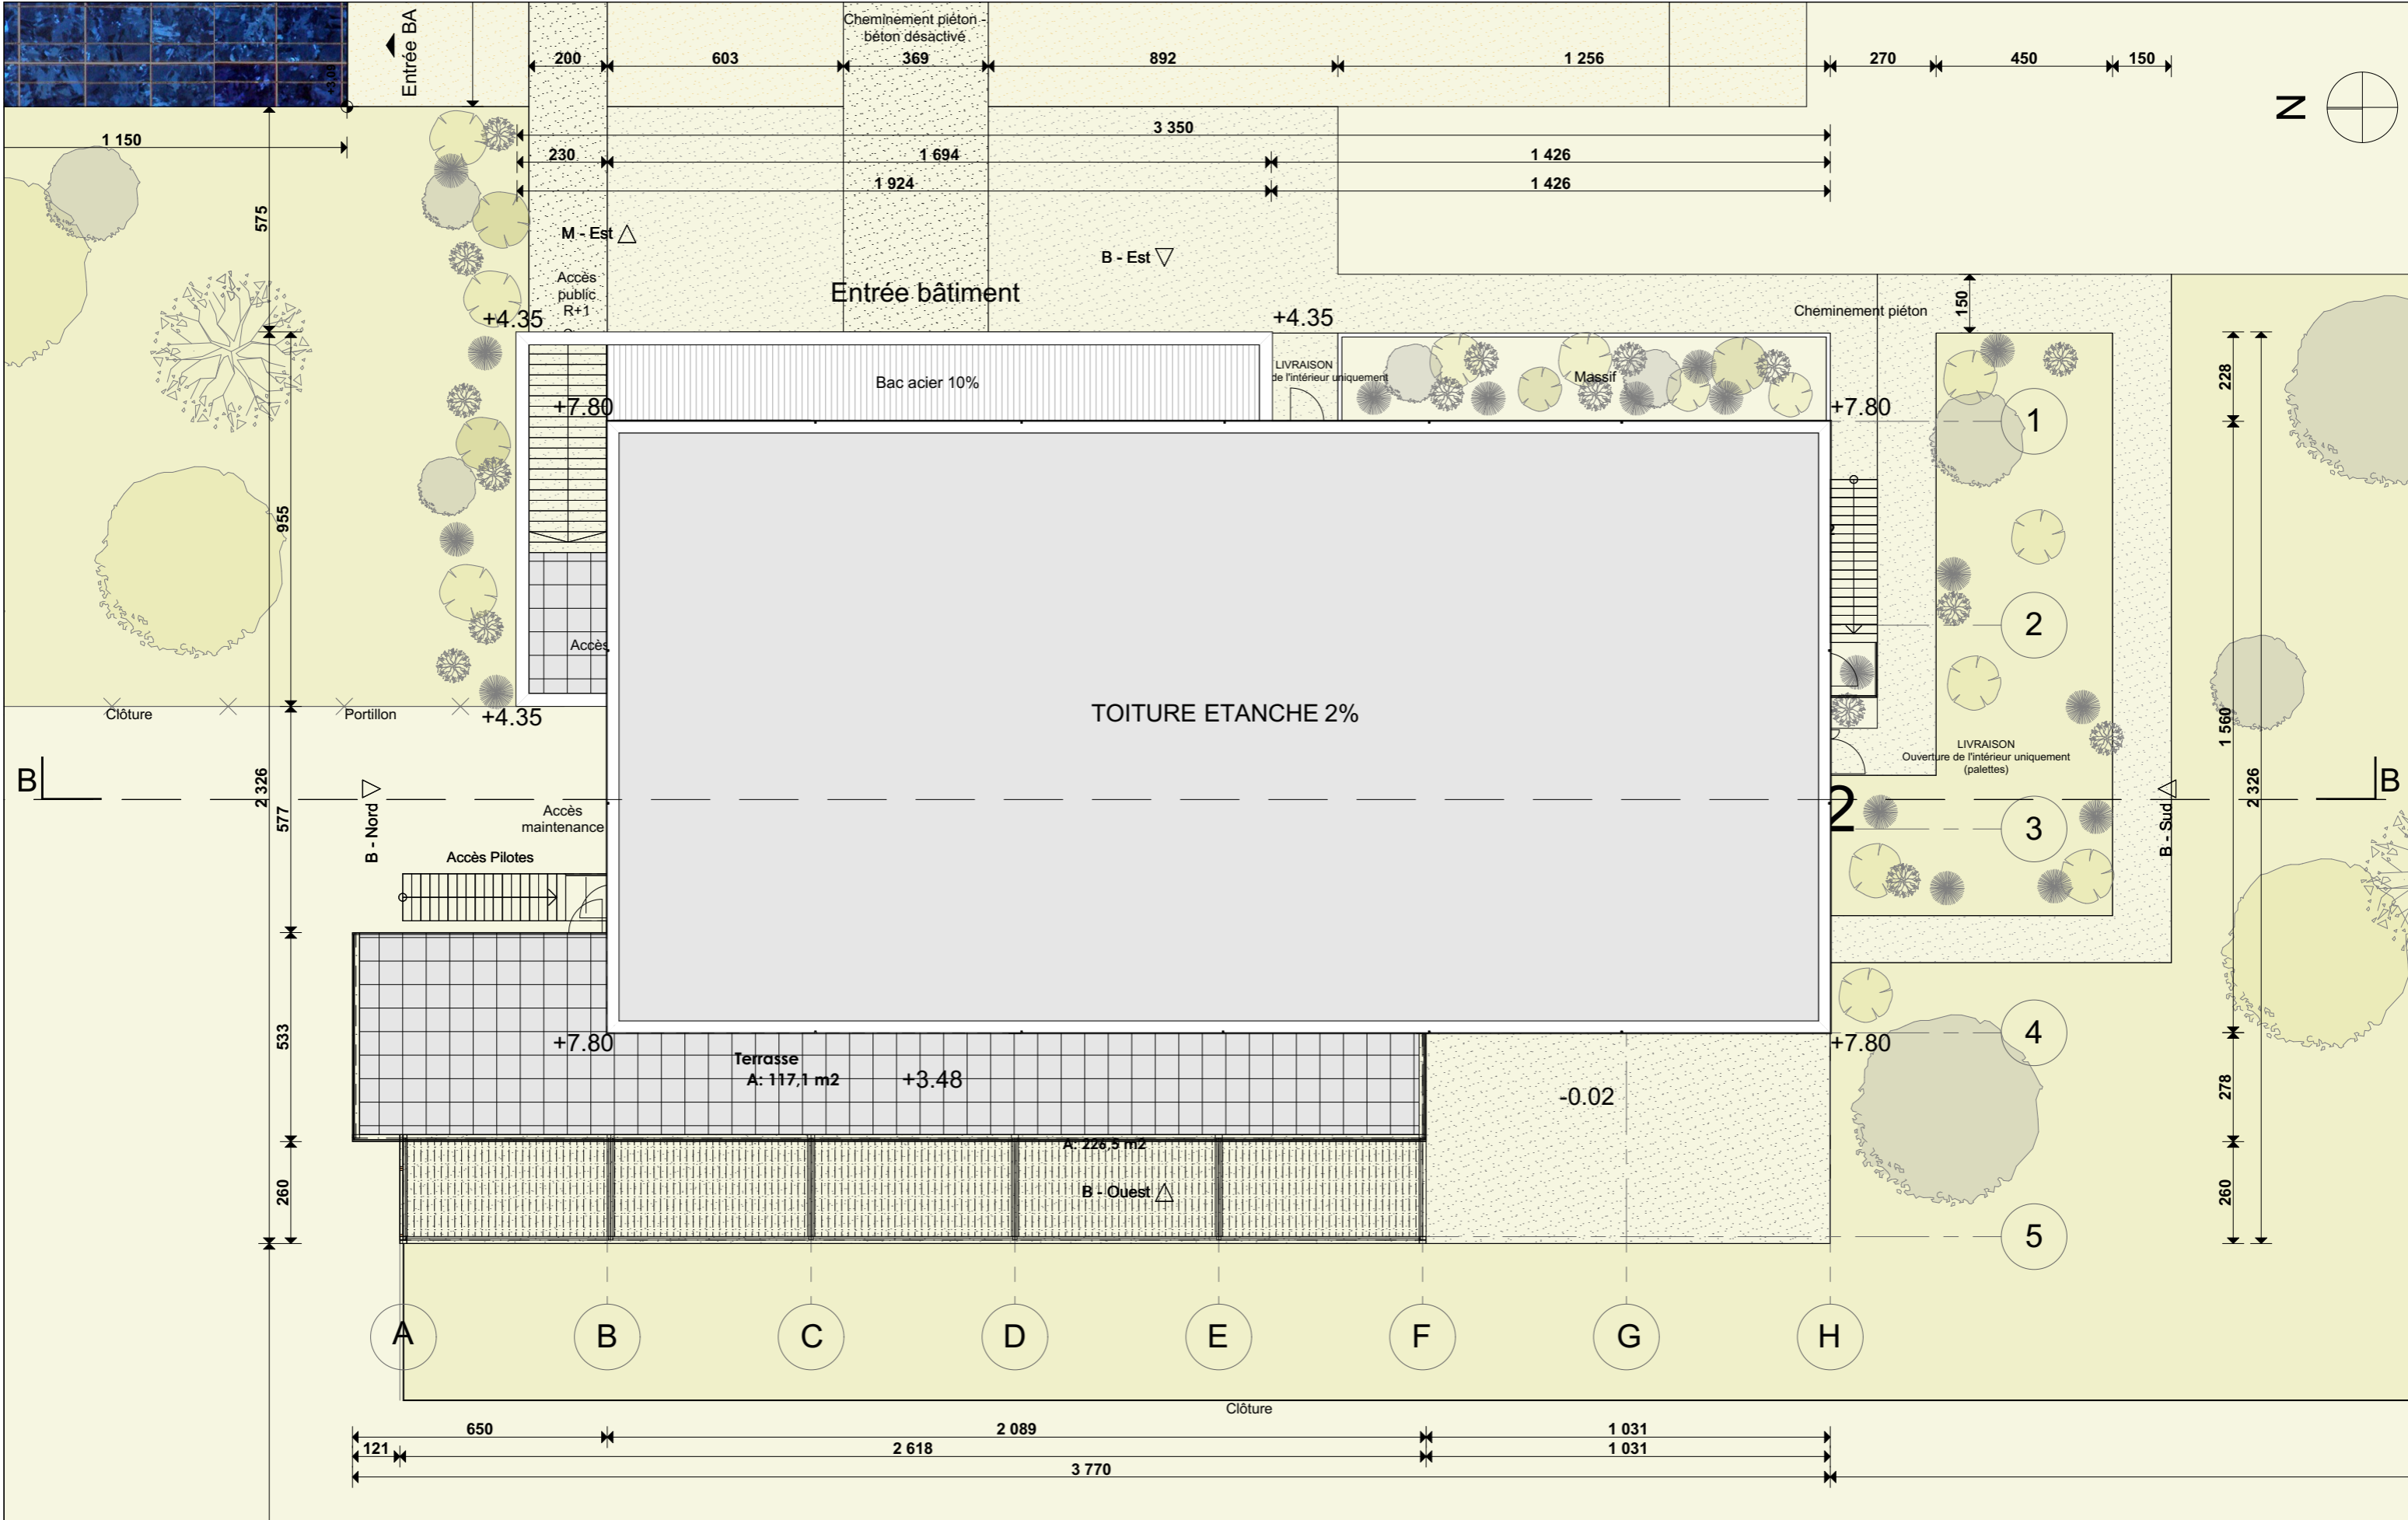

AGC concept Architectes

Maitrise d'ouvrage :
RAMPA réalisations
 Parc Industriel Rhône-Vallée Nord
 07 250 LE POUZIN
 Tél. : 04 75 85 89 00

Cachet et signature

AGC
 architecture & construction

AGC Concept Architectes
 7 Rue Olivier de Serres
 BP 21006 Châteauneuf-sur-Isère
 26958 Valence cedex 9
 tél. 04.75.48.48.48 fax. 04.75.48.70.57



Ouvrage :
Construction de hangars, locaux d'activités et bâtiment tertiaire
Pôle Aéroport Alpes-Provence
 Parcelles BX2 (Eyguières) et DR7 (Salon-de-Provence)
 Aéroport de Salon-Eyguières
 Route de Miramas D569 13430 EYGUIERES

Désignation
PC 02 d Plan de masse bâtiment tertiaire

Permis de construire
 Ce document ne constitue pas un plan d'exécution


échelle
 1:150


Date
 15/12/2020

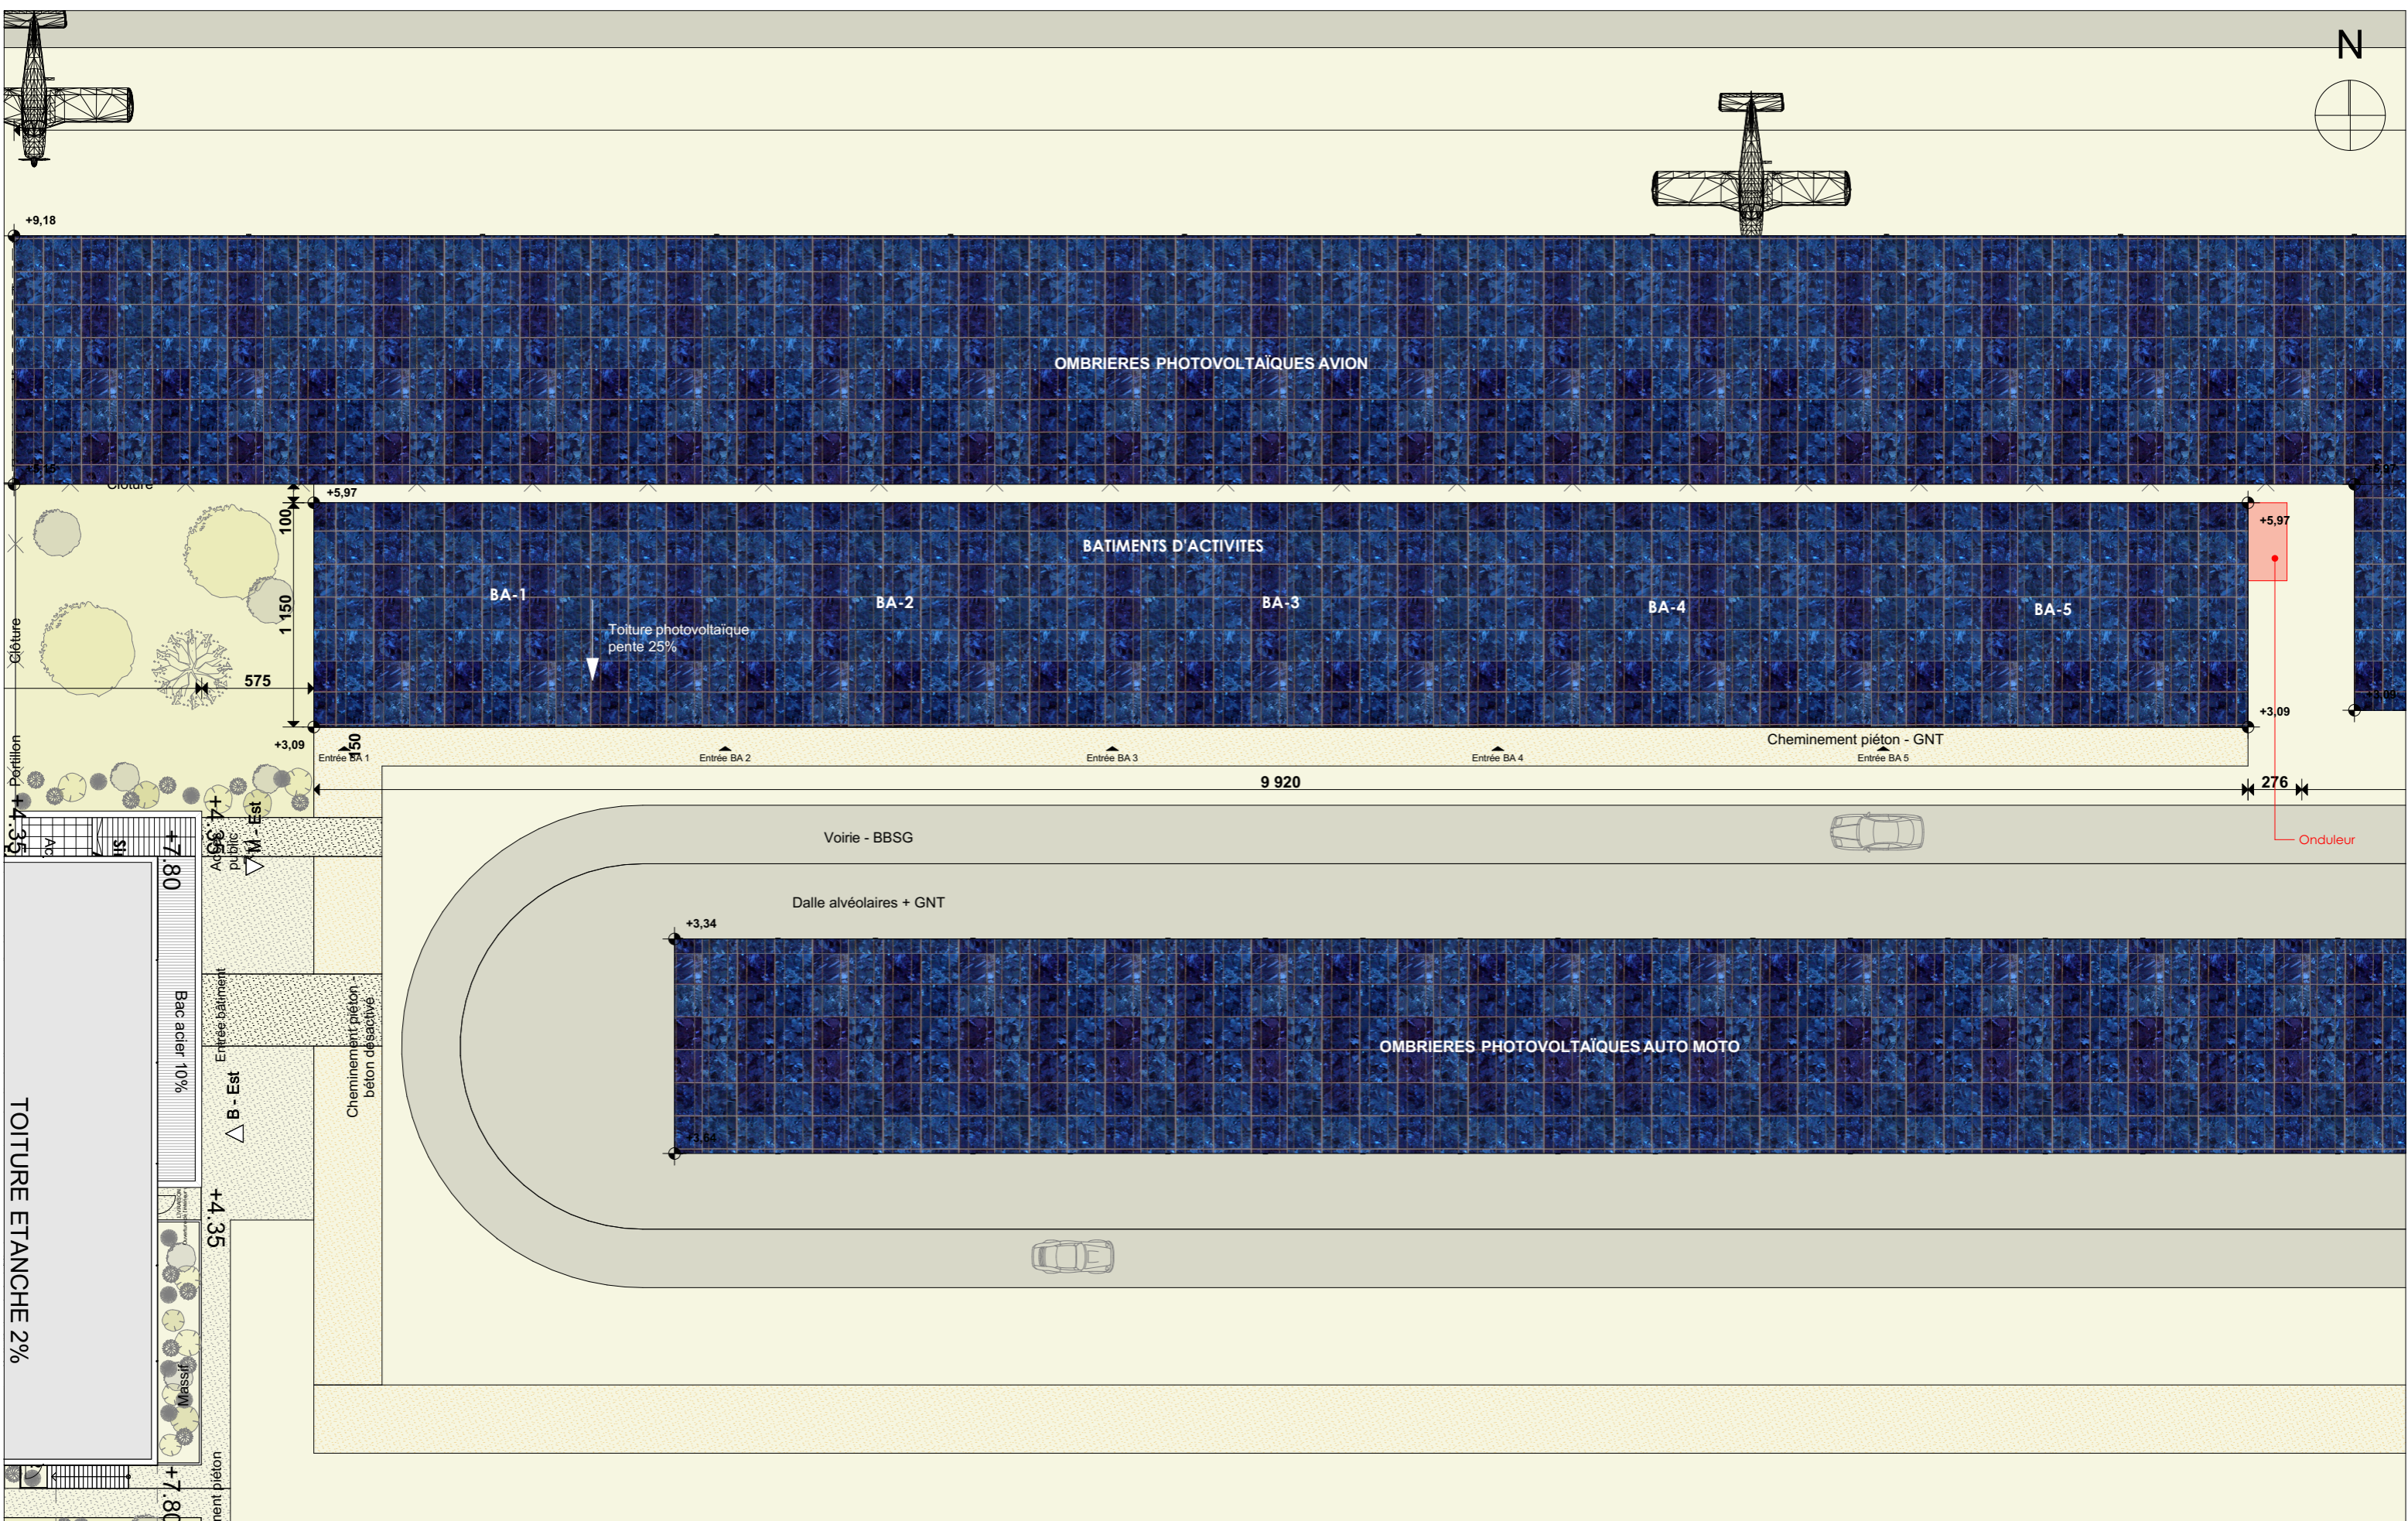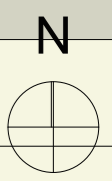


 Maîtrise d'ouvrage :
RAMPA réalisations
 Parc Industriel Rhône-Vallée Nord
 07 250 LE POUZIN
 Tél. : 04 75 85 89 00

Cachet et signature



AGC Concept Architectes
 7 Rue Olivier de Serres
 BP 21006 Châteauneuf-sur-Isère
 26958 Valence cedex 9
 tél. 04.75.48.48.48 fax. 04.75.48.70.57

Cachet et signature :

G. CHAUSSIGNANE
 ROVALTAIN TGV
 7 rue Olivier de Serres
 BP 21006 CHATEAUNEUF-SUR-ISERE
 26958 Valence Cedex 9
 Tél. 04 75 48 48 48
 M. Gérard Chaussignane, Architecte DPLG

Ouvrage :
Construction de hangars, locaux d'activités et bâtiment tertiaire
Pôle Aéroport de Alpes-Provence
 Parcelles BX2 (Eyguières) et DR7 (Salon-de-Provence)
 Aéroport de Salon-Eyguières
 Route de Miramas D569 13430 EYGUIERES

Désignation
PC 02 e Plan de masse bâtiments d'activités
 Permis de construire
 Ce document ne constitue pas un plan d'exécution

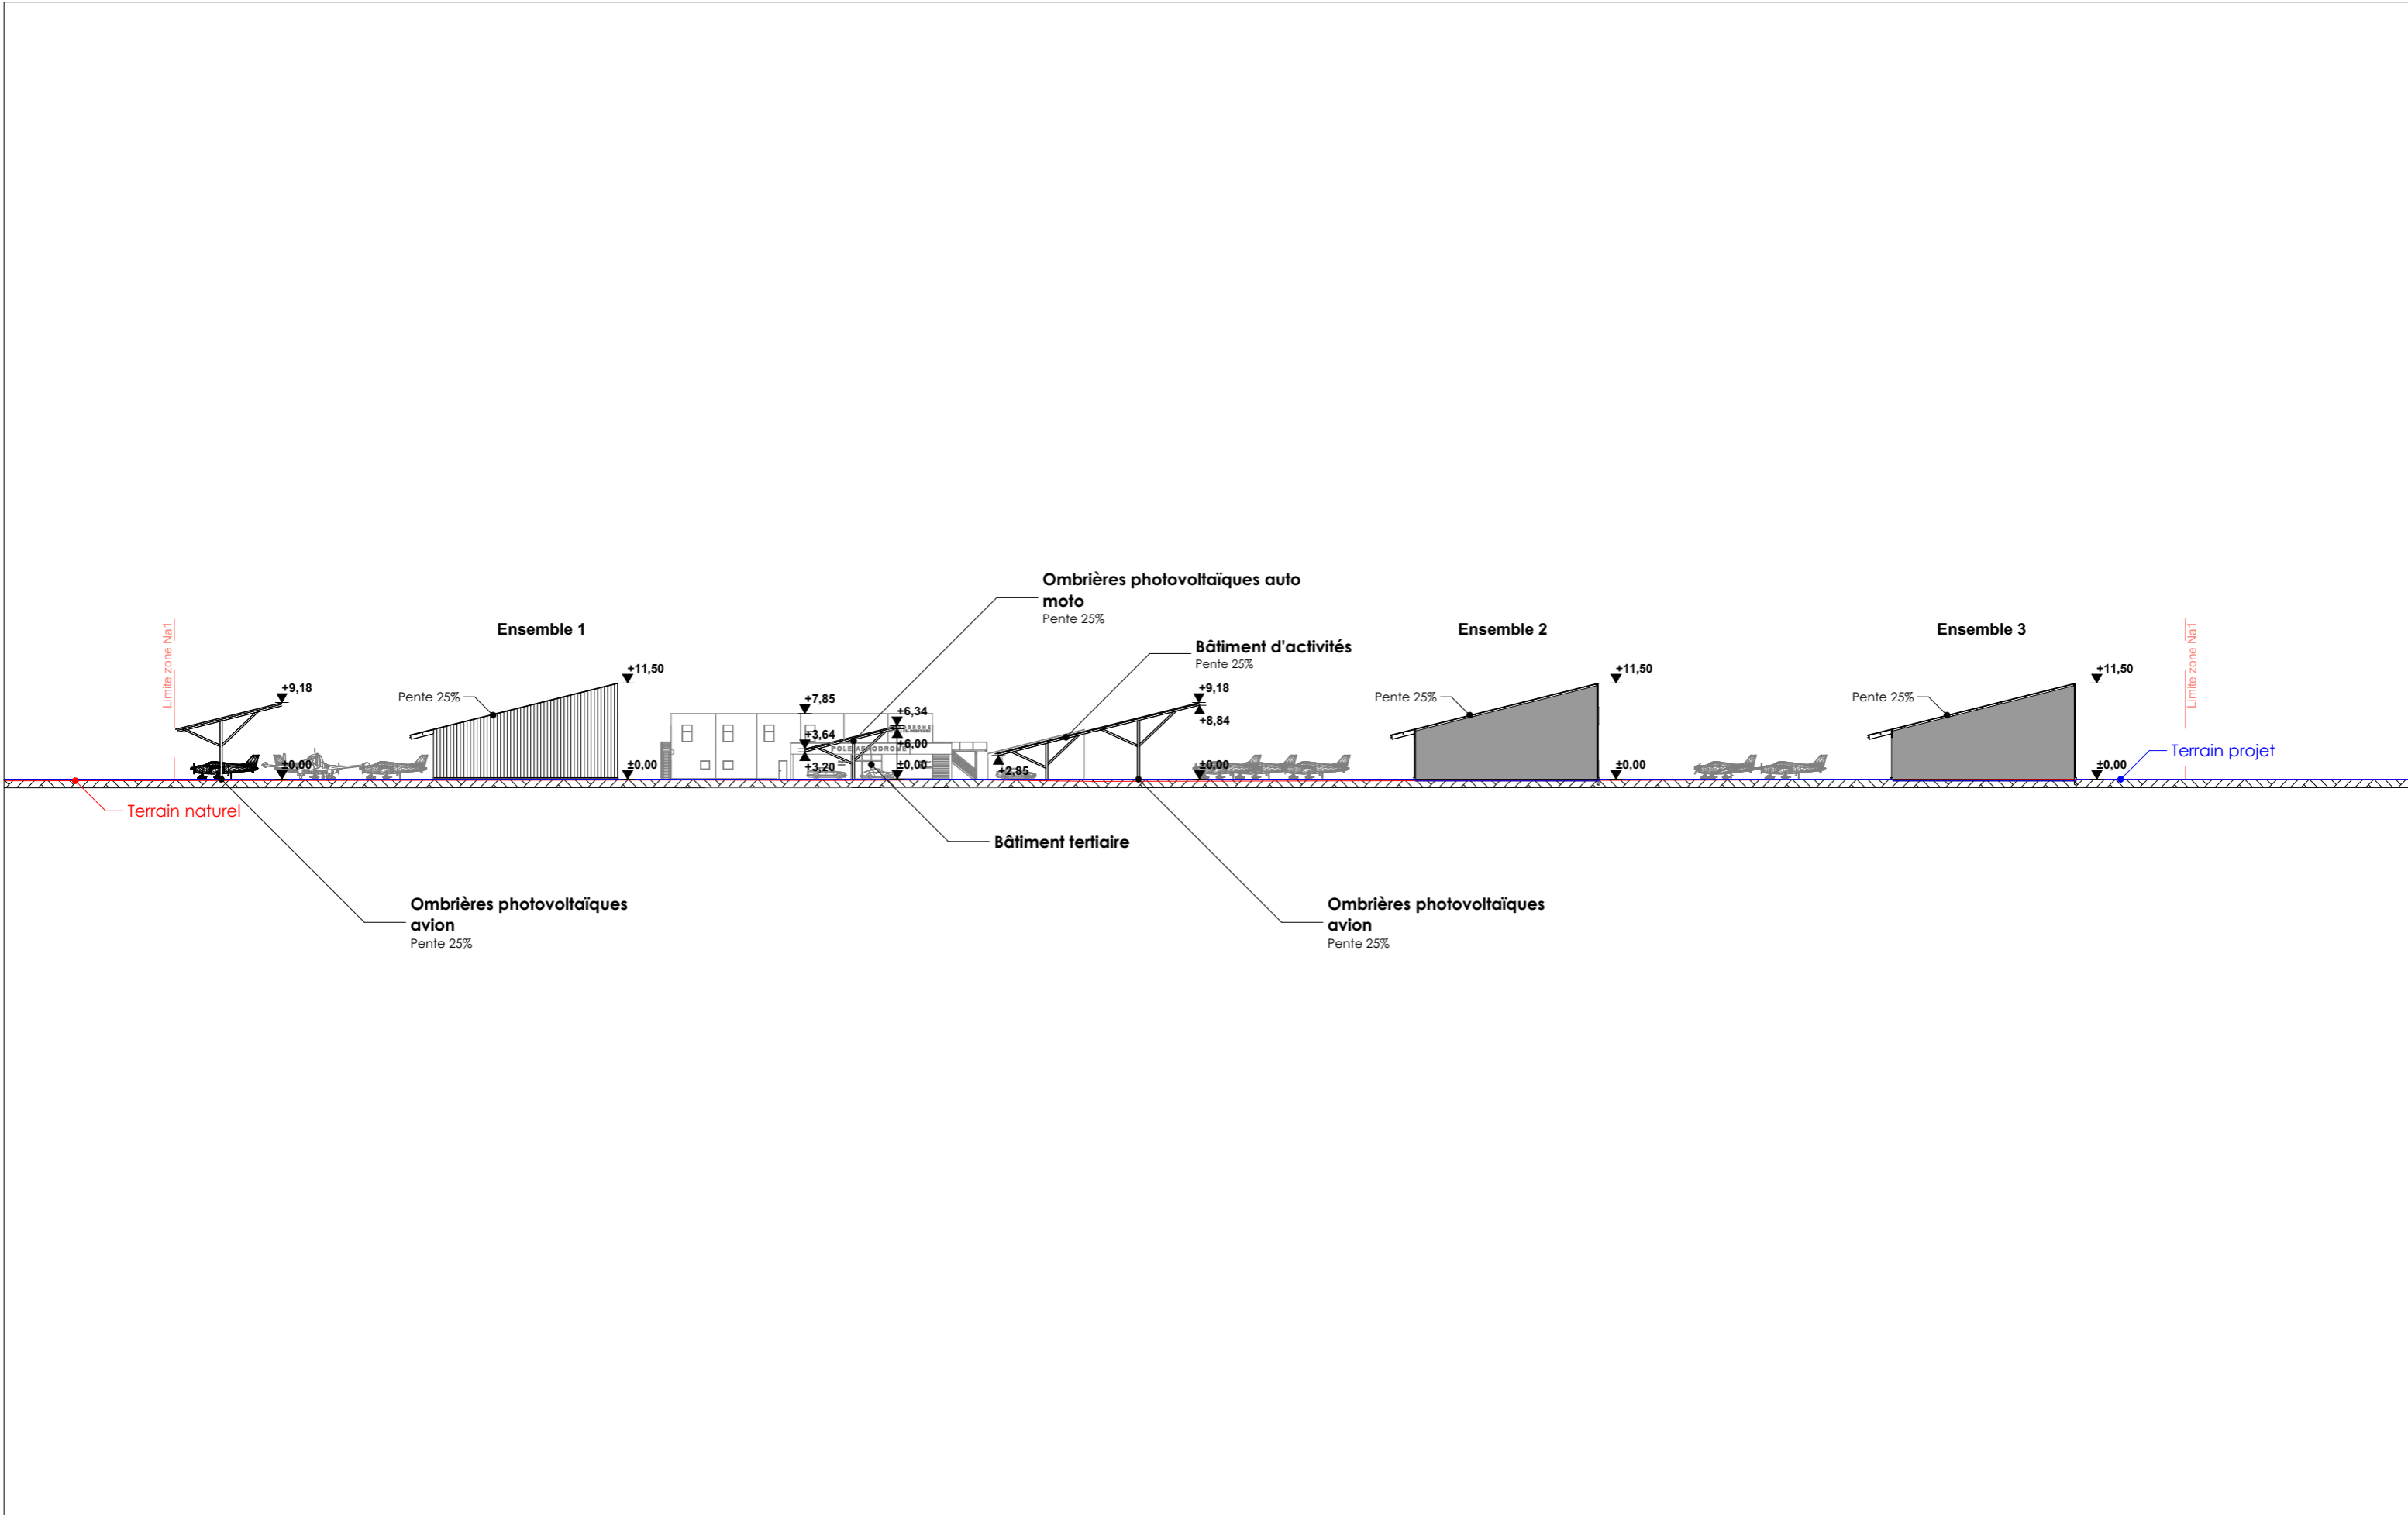échelle
 1:300
 Date
 15/12/2020




AGC concept Architectes


 Maîtrise d'ouvrage :
RAMPA réalisations
 Parc Industriel Rhône-Vallée Nord
 07 250 LE POUZIN
 Tél. : 04 75 85 89 00



Cachet et signature


AGC Concept Architectes
 7 Rue Olivier de Serres
 BP 21006 Châteauneuf-sur-Isère
 26958 Valence cedex 9
 tél. 04.75.48.48.48 fax. 04.75.48.70.57

Cachet et signature :

G. CHAUSIGNANE
 ROYALTAIN TGV
 7 rue Olivier de Serres
 BP 21006 CHATEAUNEUF SUR ISERE
 26958 VALENCE Cedex 9
 Tél. 04 75 48 48 48
 M. Gérard Chaussignane, Architecte DPLG

Désignation
PC 03 a Coupe de terrain AA
 Permis de construire
 Ce document ne constitue pas un plan d'exécution

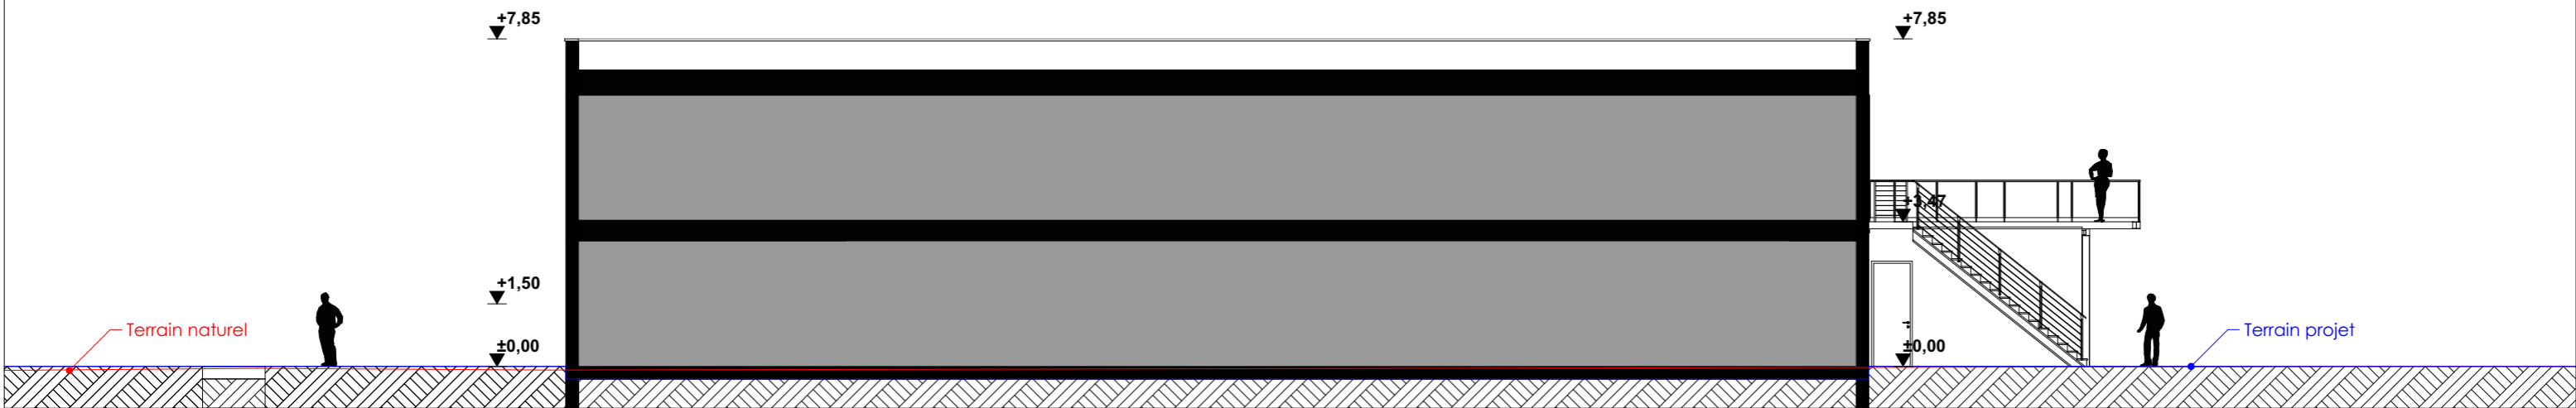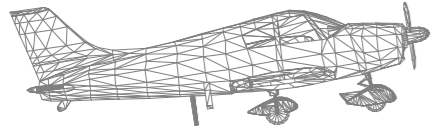échelle
 1:700
 Date
 15/12/2020



AGC concept Architectes



Maitrise d'ouvrage :
RAMPA réalisations
 Parc Industriel Rhône-Vallée Nord
 07 250 LE POUZIN
 Tél. : 04 75 85 89 00

Cachet et signature



AGC Concept Architectes
 7 Rue Olivier de Serres
 BP 21006 Châteauneuf-sur-Isère
 26958 Valence cedex 9
 tél. 04.75.48.48.48 fax. 04.75.48.70.57

G. CHAUSSIGNANE

ROVALTAIN TGV
 7 rue Olivier de Serres
 BP 21006 CHATEAUNEUF-SUR-ISERE
 26958 VALENCE Cedex 9
 Tél. 04 75 48 48 48
 M. Gérard Chaussignane, Architecte DPLG

Ouvrage :

Construction de hangars, locaux d'activités et bâtiment tertiaire
Pôle Aéroport Alpiques-Provence
 Parcelles BX2 (Eyguières) et DR7 (Salon-de-Provence)
 Aéroport de Salon-Eyguières
 Route de Miramas D569 13430 EYGUIERES

PC 03 b

Désignation
Coupe de terrain bâtiment
tertiaire BB

Permis de construire

Ce document ne constitue pas un plan d'exécution


échelle

1:150


Date

15/12/2020

Façades Est

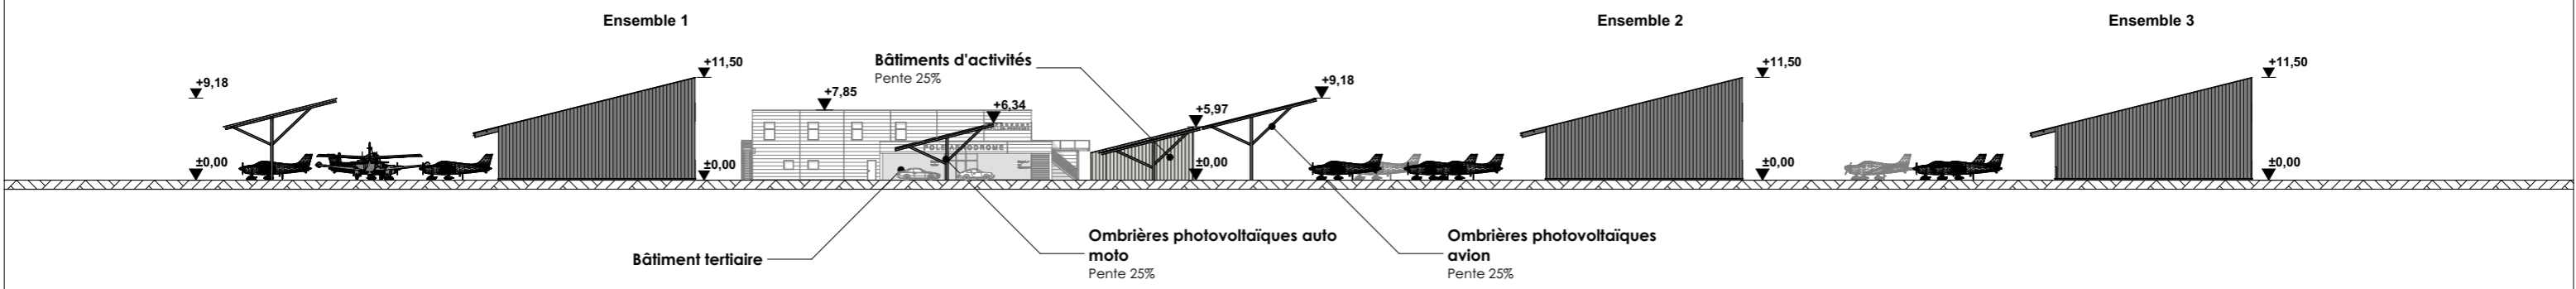

Façades Ouest

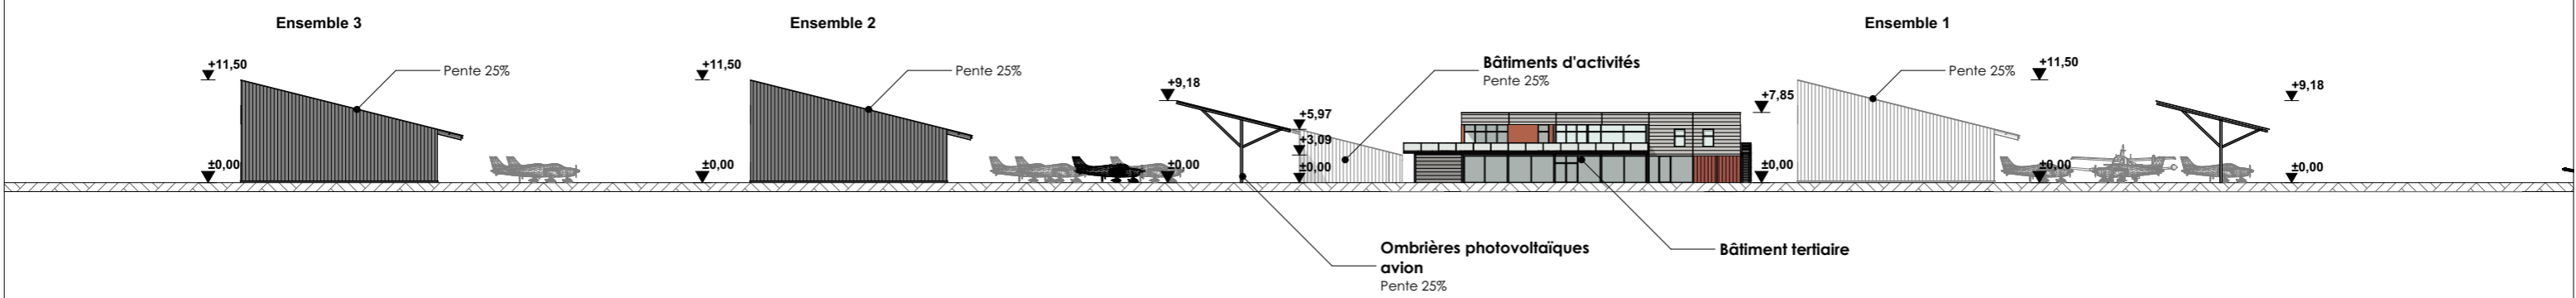

AGC concept Architectes

Maîtrise d'ouvrage :
RAMPA réalisations
 Parc Industriel Rhône-Vallée Nord
 07 250 LE POUZIN
 Tél. : 04 75 85 89 00

Cachet et signature


AGC
 architecture & construction
 AGC Concept Architectes
 7 Rue Olivier de Serres
 BP 21006 Châteauneuf-sur-Isère
 26958 Valence cedex 9
 tél. 04.75.48.48.48 fax. 04.75.48.70.57

Objet de l'ouvrage :
Construction de hangars, locaux d'activités et bâtiment tertiaire
Pôle Aéroport Alpes-Provence
 Parcelles BX2 (Eyguières) et DR7 (Salon-de-Provence)
 Aéroport de Salon-Eyguières
 Route de Miramas D569 13430 EYGUIERES


Désignation
PC 05 a Façades zone Na1
 Permis de construire
 Ce document ne constitue pas un plan d'exécution

échelle
 1:700
 Date
 15/12/2020

Façades Sud

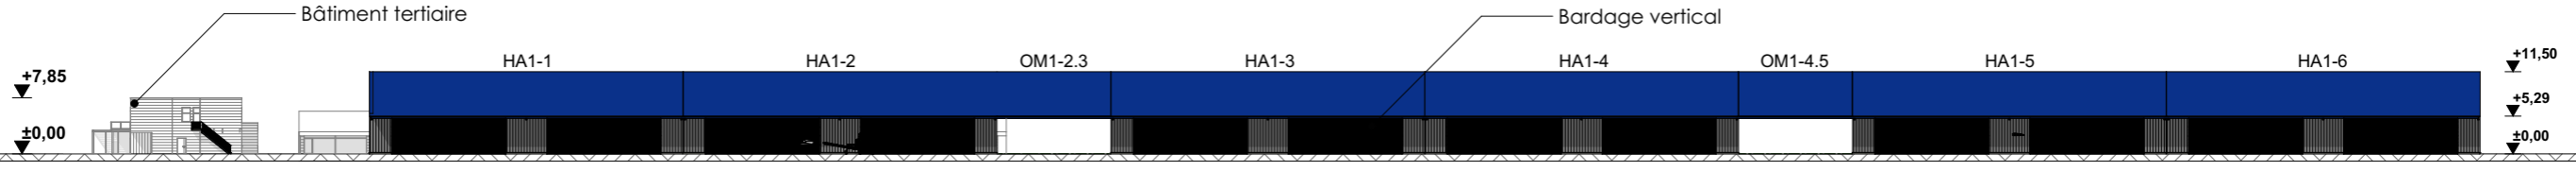

Façades Nord

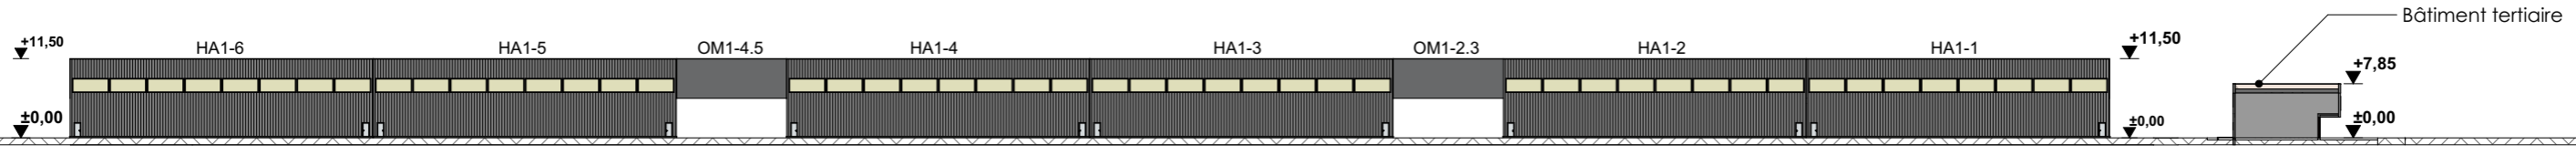


AGC concept Architectes



Maîtrise d'ouvrage :
RAMPA réalisations
 Parc Industriel Rhône-Vallée Nord
 07 250 LE POUZIN
 Tél. : 04 75 85 89 00

Cachet et signature



AGC Concept Architectes
 7 Rue Olivier de Serres
 BP 21006 Châteauneuf-sur-Isère
 26958 Valence cedex 9
 tél. 04.75.48.48.48 fax. 04.75.48.70.57

Objet de l'ouvrage :
Construction de hangars, locaux d'activités et bâtiment tertiaire
Pôle Aéroport de Alpilles-Provence
 Parcelles BX2 (Eyguières) et DR7 (Salon-de-Provence)
 Aéroport de Salon-Eyguières
 Route de Miramas D569 13430 EYGUIERES


Désignation
PC 05 b Façades Hangars Ensemble 1

Permis de construire
 Ce document ne constitue pas un plan d'exécution


échelle
 1:1000

Date
 15/12/2020

Façades Nord

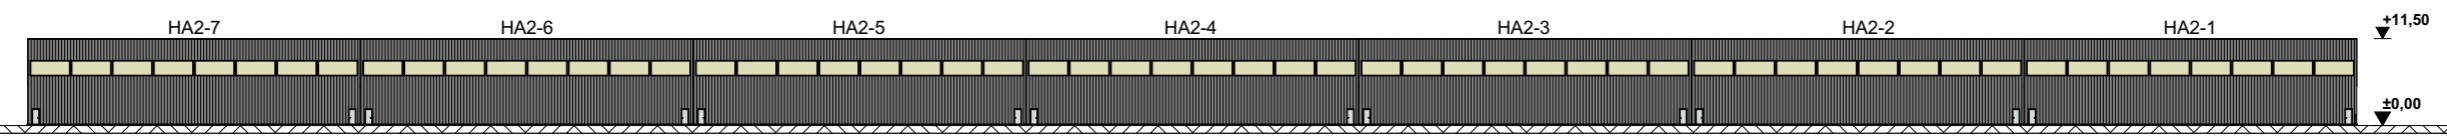

Façades Sud

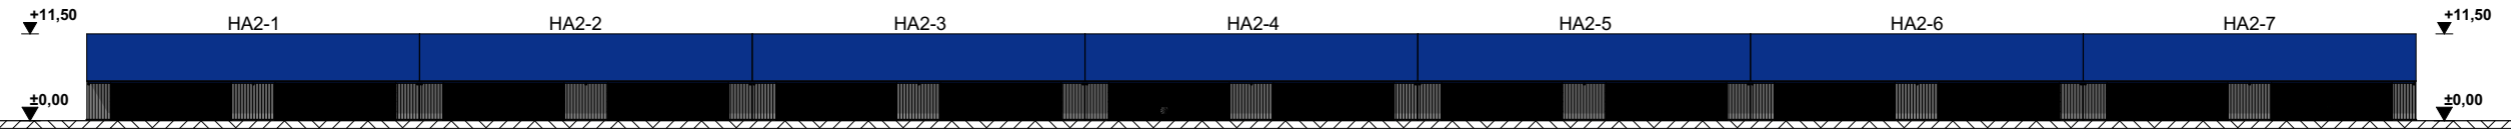

AGC concept Architectes



Maitrise d'ouvrage :
RAMPA réalisations
 Parc Industriel Rhône-Vallée Nord
 07 250 LE POUZIN
 Tél. : 04 75 85 89 00

Cachet et signature



AGC Concept Architectes
 7 Rue Olivier de Serres
 BP 21006 Châteauneuf-sur-Isère
 26958 Valence cedex 9
 tél. 04.75.48.48.48 fax. 04.75.48.70.57


Cachet et signature
G. CHAUSIGNANE
 ROVALTAIN TGV
 7 rue Olivier de Serres
 BP 21006 CHATEAUNEUF-SUR-ISERE
 26958 VALENCE Cedex 9
 Tél. 04 75 48 48 48
 M. Gérard Chaussignane, Architecte DPLG

Ouvrage :
Construction de hangars, locaux d'activités et bâtiment tertiaire
Pôle Aéroport Alpiques-Provence
 Parcelles BX2 (Eyguières) et DR7 (Salon-de-Provence)
 Aéroport de Salon-Eyguières
 Route de Miramas D569 13430 EYGUIERES


PC 05 c	Désignation	Façades Hangars Ensemble 2
	Permis de construire	
Ce document ne constitue pas un plan d'exécution		

échelle	1:1000
Date	15/12/2020

Façades Nord

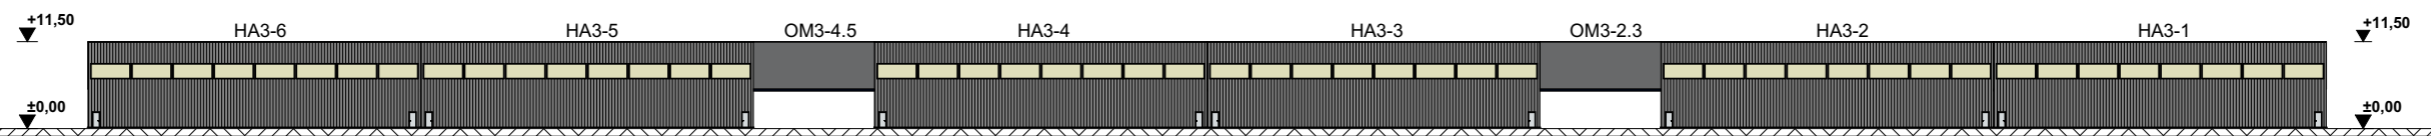

Façades Sud

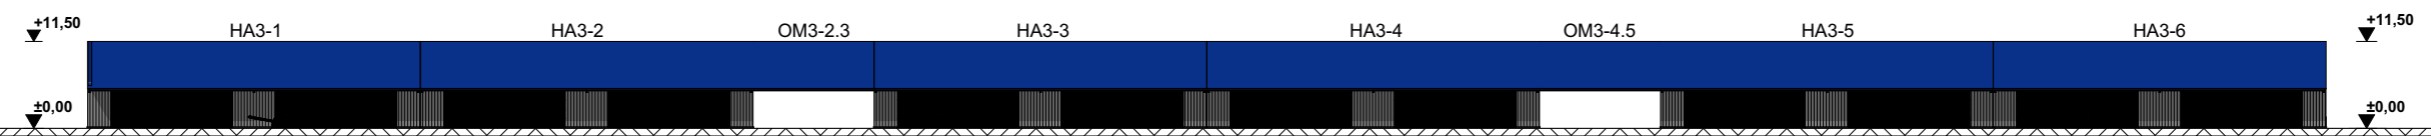


AGC concept Architectes



Maîtrise d'ouvrage :
RAMPA réalisations
 Parc Industriel Rhône-Vallée Nord
 07 250 LE POUZIN
 Tél. : 04 75 85 89 00

Cachet et signature



AGC Concept Architectes
 7 Rue Olivier de Serres
 BP 21006 Châteauneuf-sur-Isère
 26958 Valence cedex 9
 tél. 04.75.48.48.48 fax. 04.75.48.70.57

Cachet et signature

G. CHAUSIGNANE
 ROVALTAIN TGV
 7 rue Olivier de Serres
 BP 21006 CHATEAUNEUF-SUR-ISERE
 26958 Valence Cedex 9
 Tél. 04 75 48 48 48
 M. Gérard Chaussignane, Architecte DPLG

Ouvrage :
Construction de hangars, locaux d'activités et bâtiment tertiaire
Pôle Aéroport de Alpilles-Provence
 Parcelles BX2 (Eyguières) et DR7 (Salon-de-Provence)
 Aéroport de Salon-Eyguières
 Route de Miramas D569 13430 EYGUIERES

Désignation

PC 05 d **Façades Hangars Ensemble 3**

Permis de construire

Ce document ne constitue pas un plan d'exécution


échelle

1:1000


Date

15/12/2020

Façades Sud

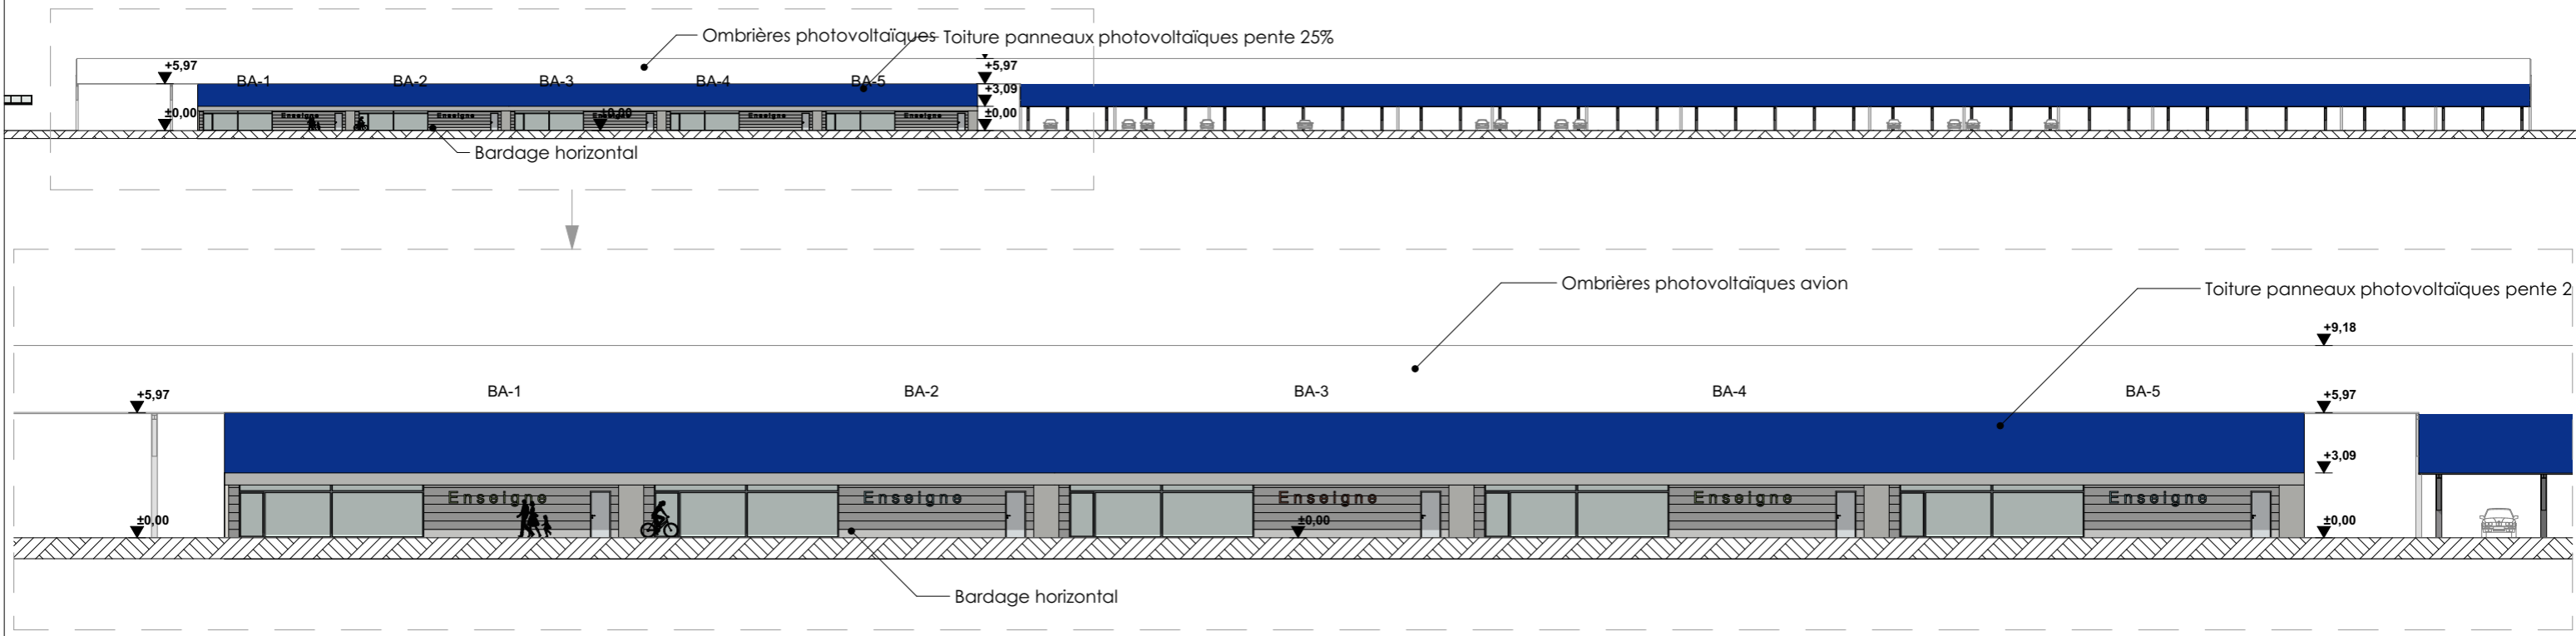

Façades Nord

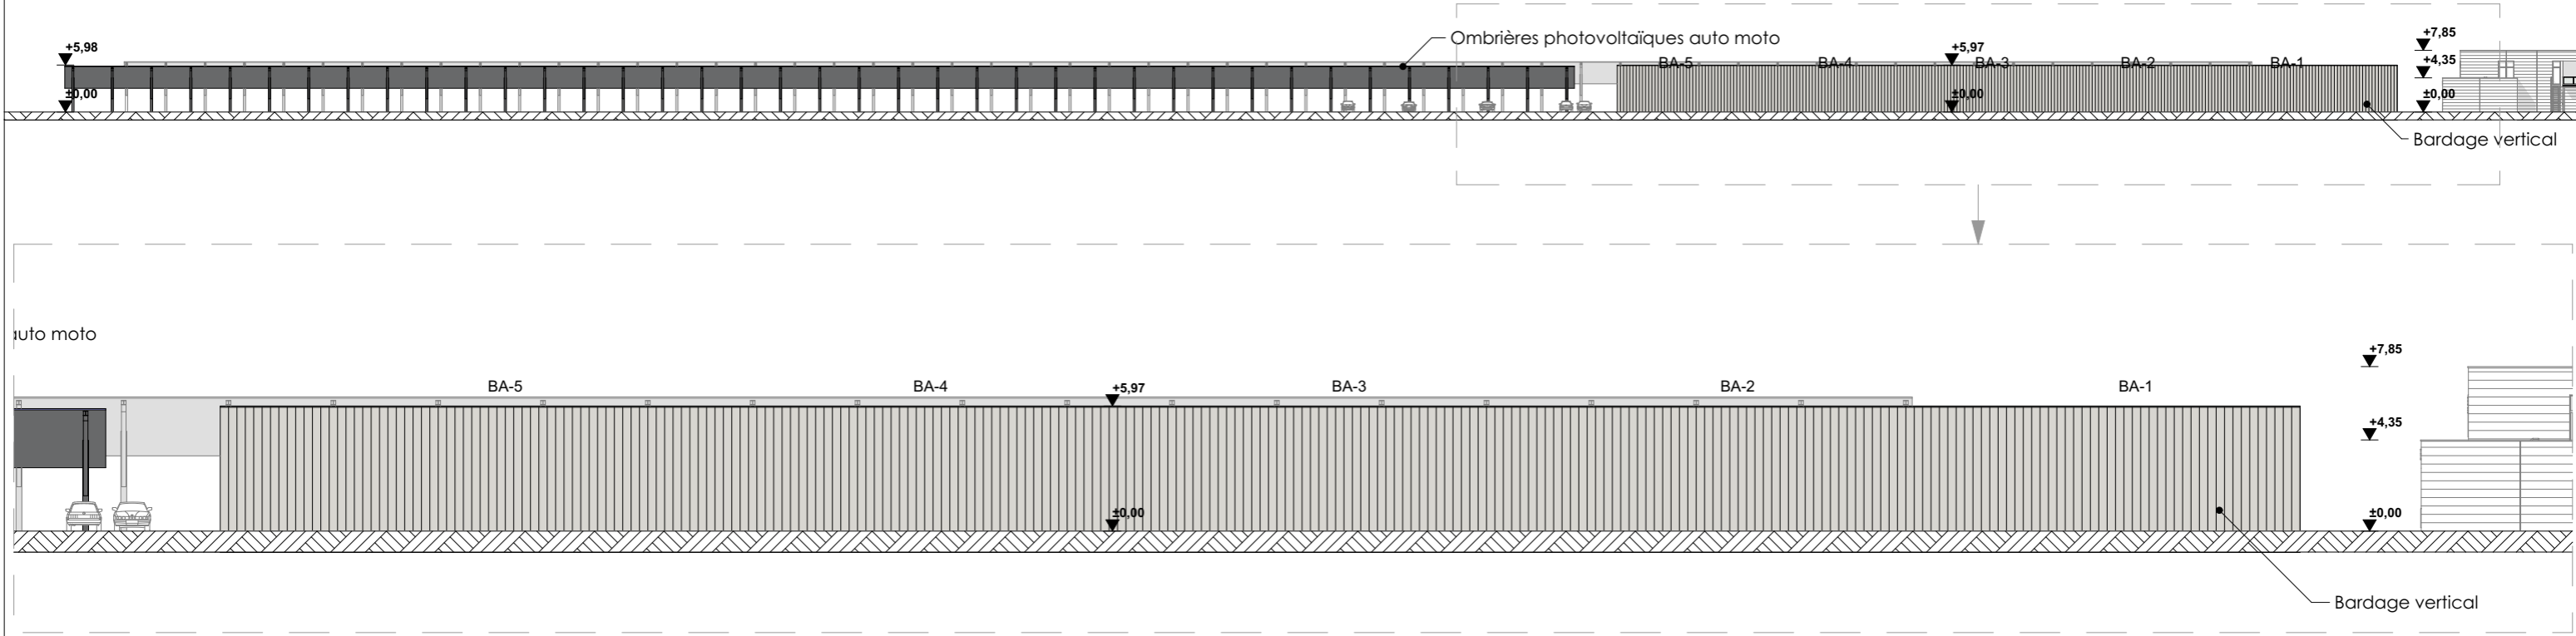


AGC concept Architectes



Maitrise d'ouvrage :
RAMPA réalisations
 Parc Industriel Rhône-Vallée Nord
 07 250 LE POUZIN
 Tél. : 04 75 85 89 00

Cachet et signature



AGC Concept Architectes
 7 Rue Olivier de Serres
 BP 21006 Châteauneuf-sur-Isère
 26958 Valence cedex 9
 tél. 04.75.48.48.48 fax. 04.75.48.70.57

Signature: *G. CHAUSIGNANE*

ROVALTAIN TGV
 7 rue Olivier de Serres
 BP 21006 CHATEAUNEUF SUR ISERE
 26958 VALENCE Cedex 9
 Tél. 04 75 48 48 48
 M. Gérard Chaussignane, Architecte DPLG

Ouvrage :
Construction de hangars, locaux d'activités et bâtiment tertiaire
Pôle Aéroport Alpes-Provence
 Parcelles BX2 (Eyguières) et DR7 (Salon-de-Provence)
 Aéroport de Salon-Eyguières
 Route de Miramas D569 13430 EYGUIERES


Désignation
PC 05 e Façades bâtiments d'activités / Ombrières

Permis de construire
 Ce document ne constitue pas un plan d'exécution


échelle
 1:800, 1:300

Date
 15/12/2020

Façades Ouest

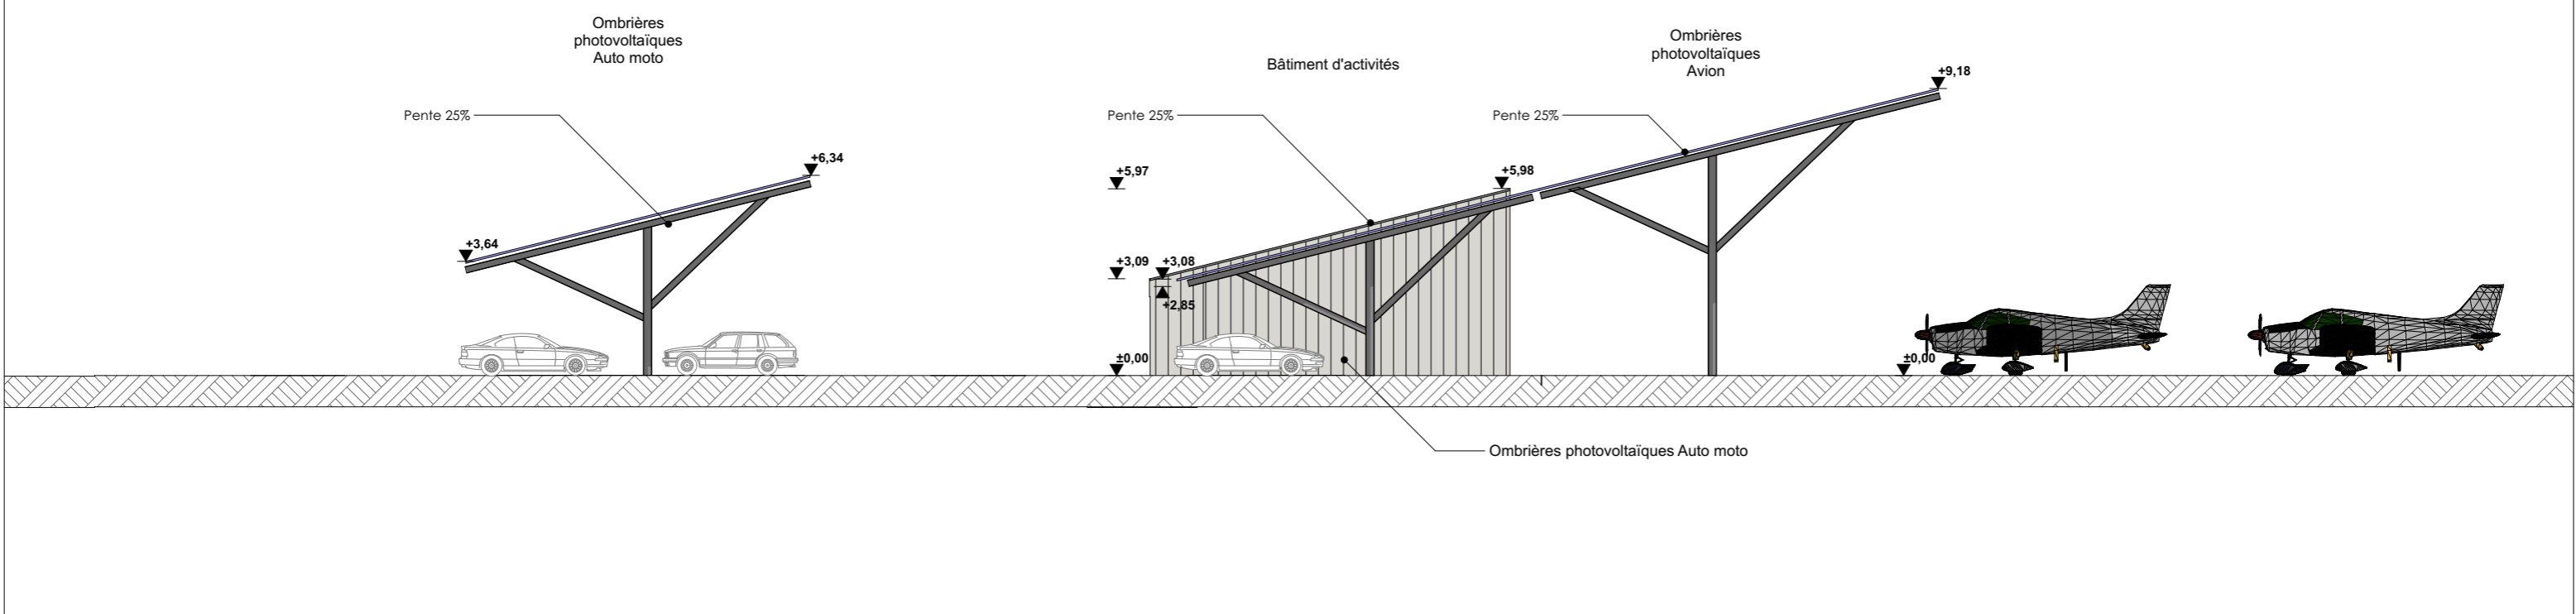

Façades Est

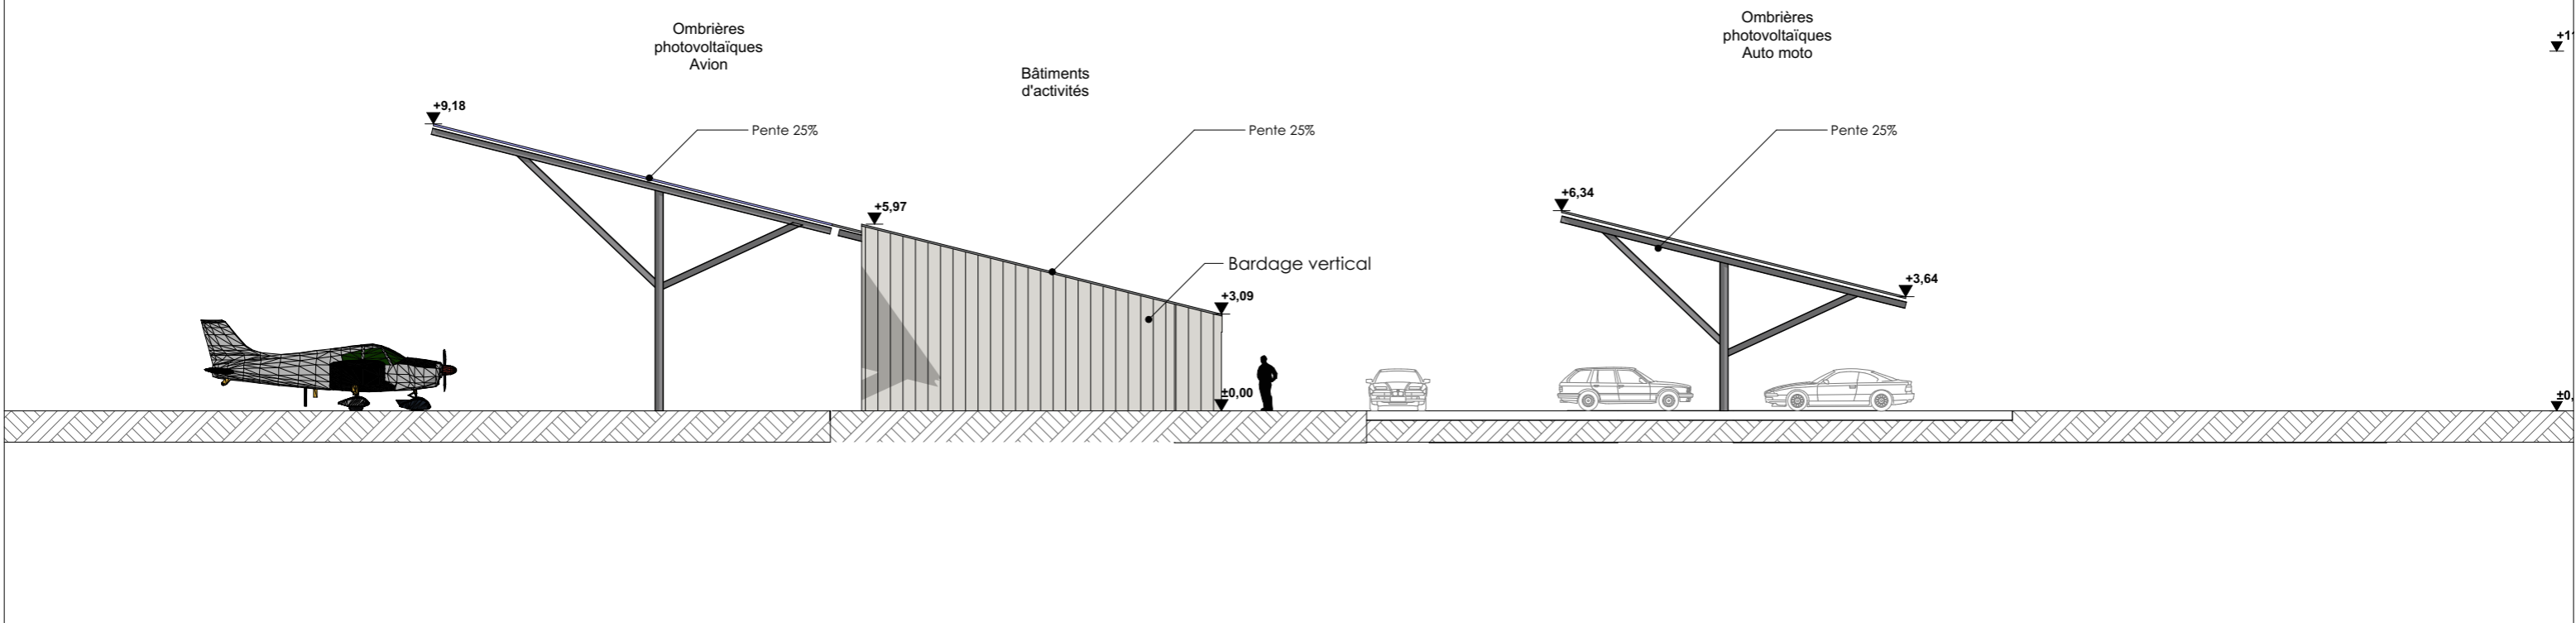


AGC concept Architectes



Maîtrise d'ouvrage :
RAMPA réalisations
 Parc Industriel Rhône-Vallée Nord
 07 250 LE POUZIN
 Tél. : 04 75 85 89 00

Cachet et signature



AGC Concept Architectes
 7 Rue Olivier de Serres
 BP 21006 Châteauneuf-sur-Isère
 26958 Valence cedex 9
 tél. 04.75.48.48.48 fax. 04.75.48.70.57

Cachet et signature

G. CHAUSSEIGNANE
 ROVALTAIN TGV
 7 rue Olivier de Serres
 BP 21006 CHATEAUNEUF-SUR-ISERE
 26958 Valence Cedex 9
 Tél. 04 75 48 48 48
 M. Gérard Chausseignane, Architecte DPLG

Ouvrage :
Construction de hangars, locaux d'activités et bâtiment tertiaire
Pôle Aéroport Alpiques-Provence
 Parcelles BX2 (Eyguières) et DR7 (Salon-de-Provence)
 Aéroport de Salon-Eyguières
 Route de Miramas D569 13430 EYGUIERES


Désignation
PC 05 f **Façades bâtiments d'activités / Ombrières**

Permis de construire
 Ce document ne constitue pas un plan d'exécution


échelle
 1:200

Date
 15/12/2020

Façades Ouest

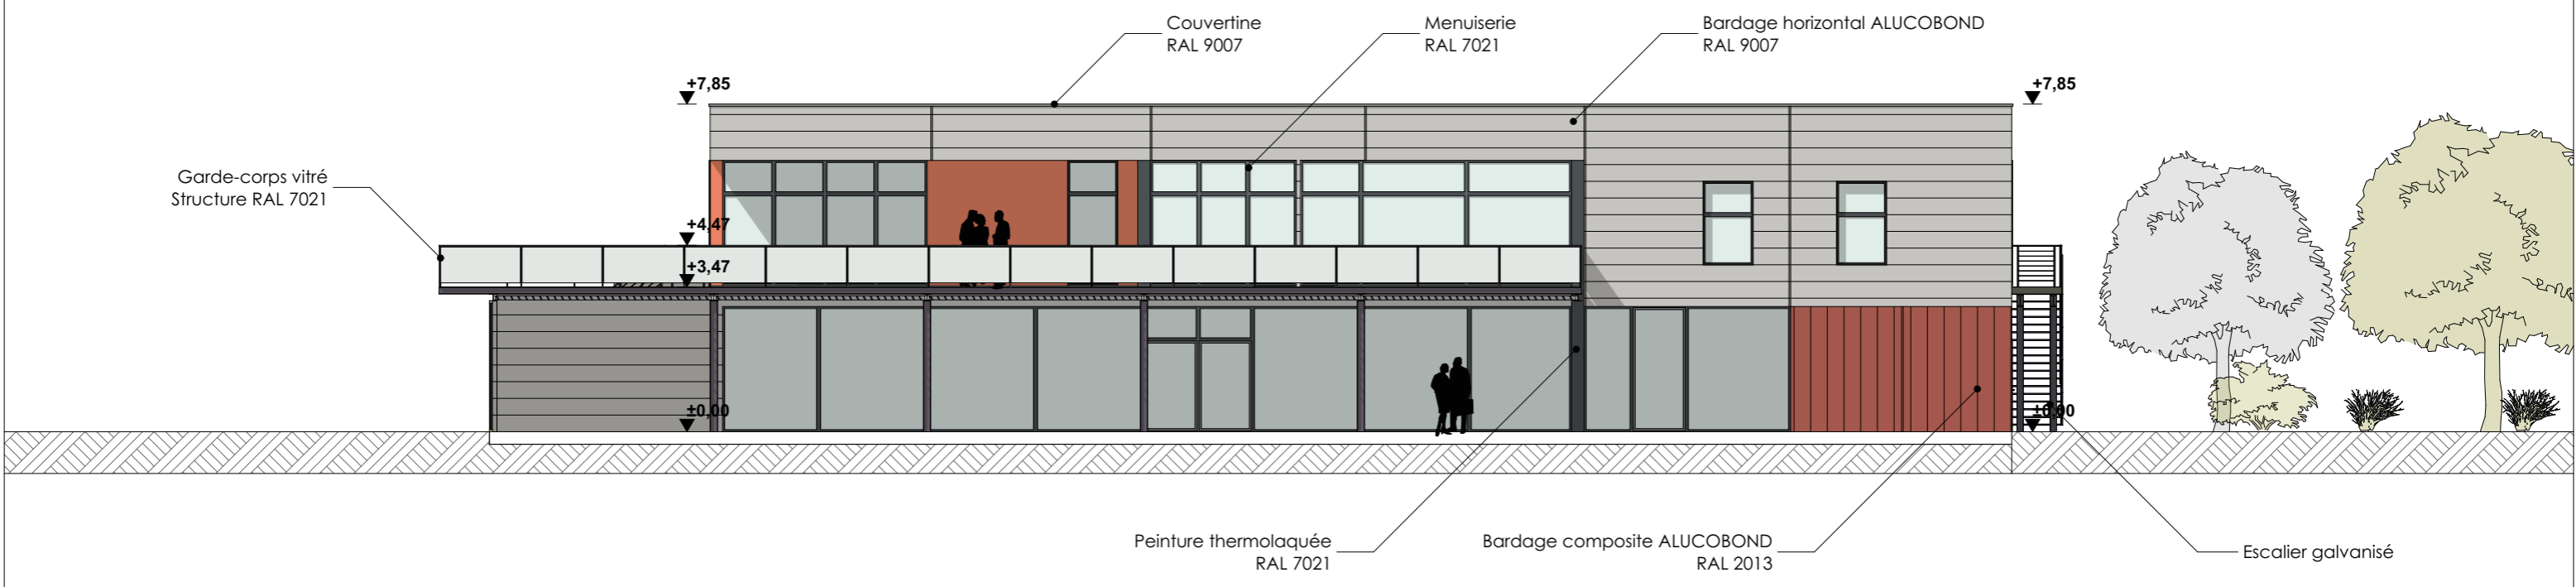

Façades Est

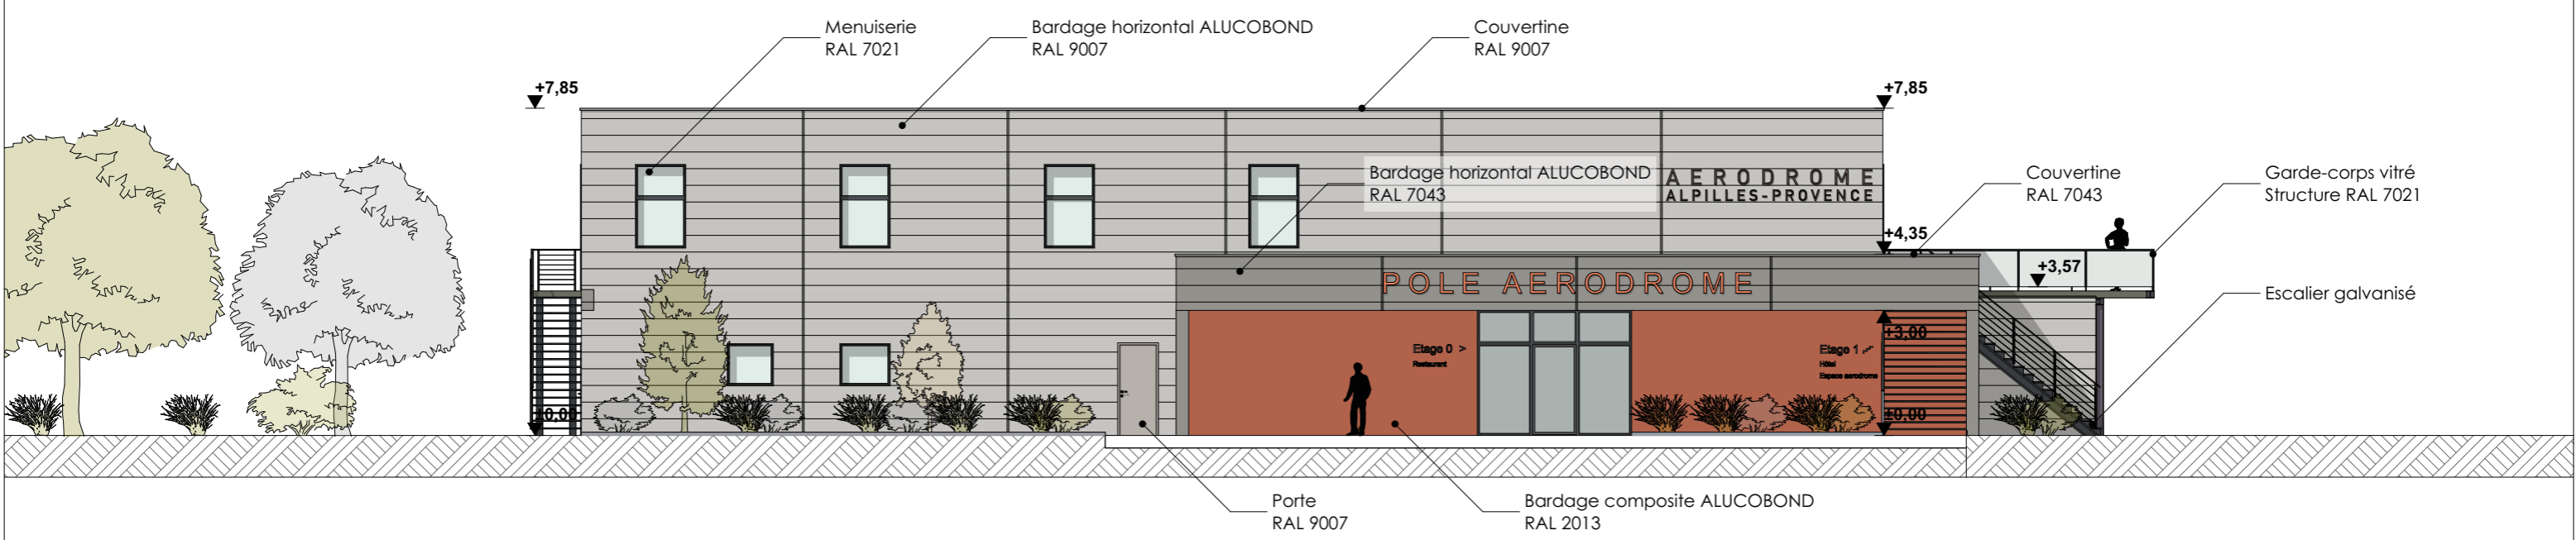


AGC concept Architectes



Maitrise d'ouvrage :
RAMPA réalisations
 Parc Industriel Rhône-Vallée Nord
 07 250 LE POUZIN
 Tél. : 04 75 85 89 00

Cachet et signature



AGC Concept Architectes
 7 Rue Olivier de Serres
 BP 21006 Châteauneuf-sur-Isère
 26958 Valence cedex 9
 tél. 04.75.48.48.48 fax. 04.75.48.70.57

Objet de l'ouvrage :
Construction de hangars, locaux d'activités et bâtiment tertiaire
Pôle Aérodrome Alpilles-Provence
 Parcelles BX2 (Eyguières) et DR7 (Salon-de-Provence)
 Aérodrome de Salon-Eyguières
 Route de Miramas D569 13430 EYGUIERES


Désignation
PC 05 g Façades bâtiment tertiaire

Permis de construire
 Ce document ne constitue pas un plan d'exécution


échelle
1:150

Date
 15/12/2020

Façades Nord

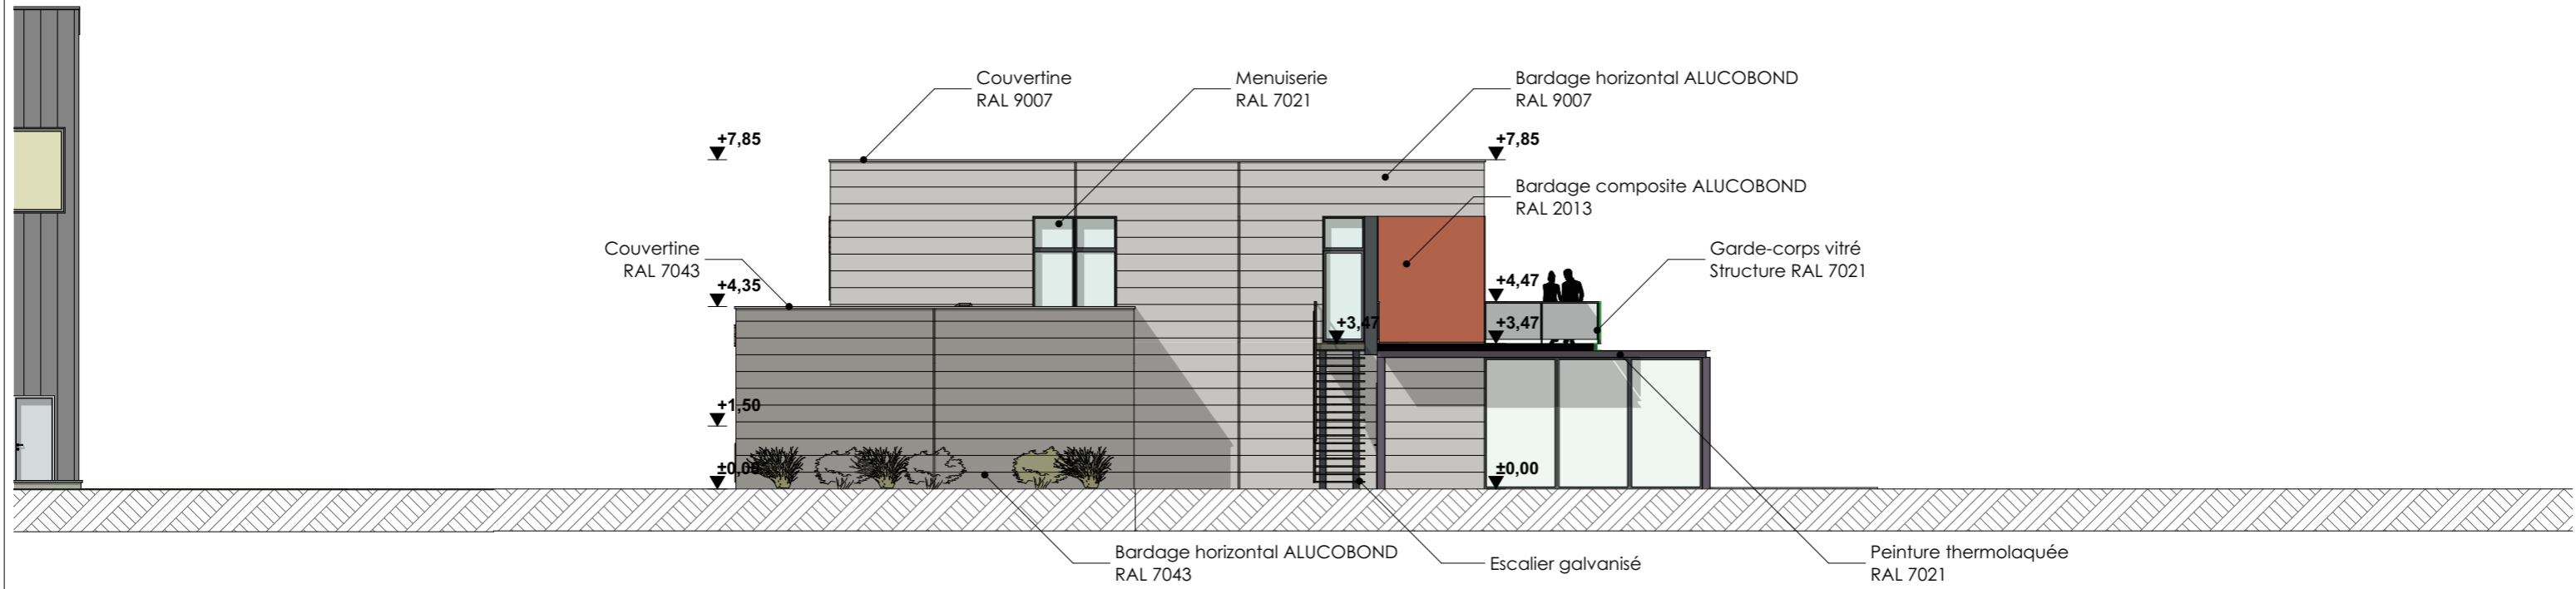

Façades Sud

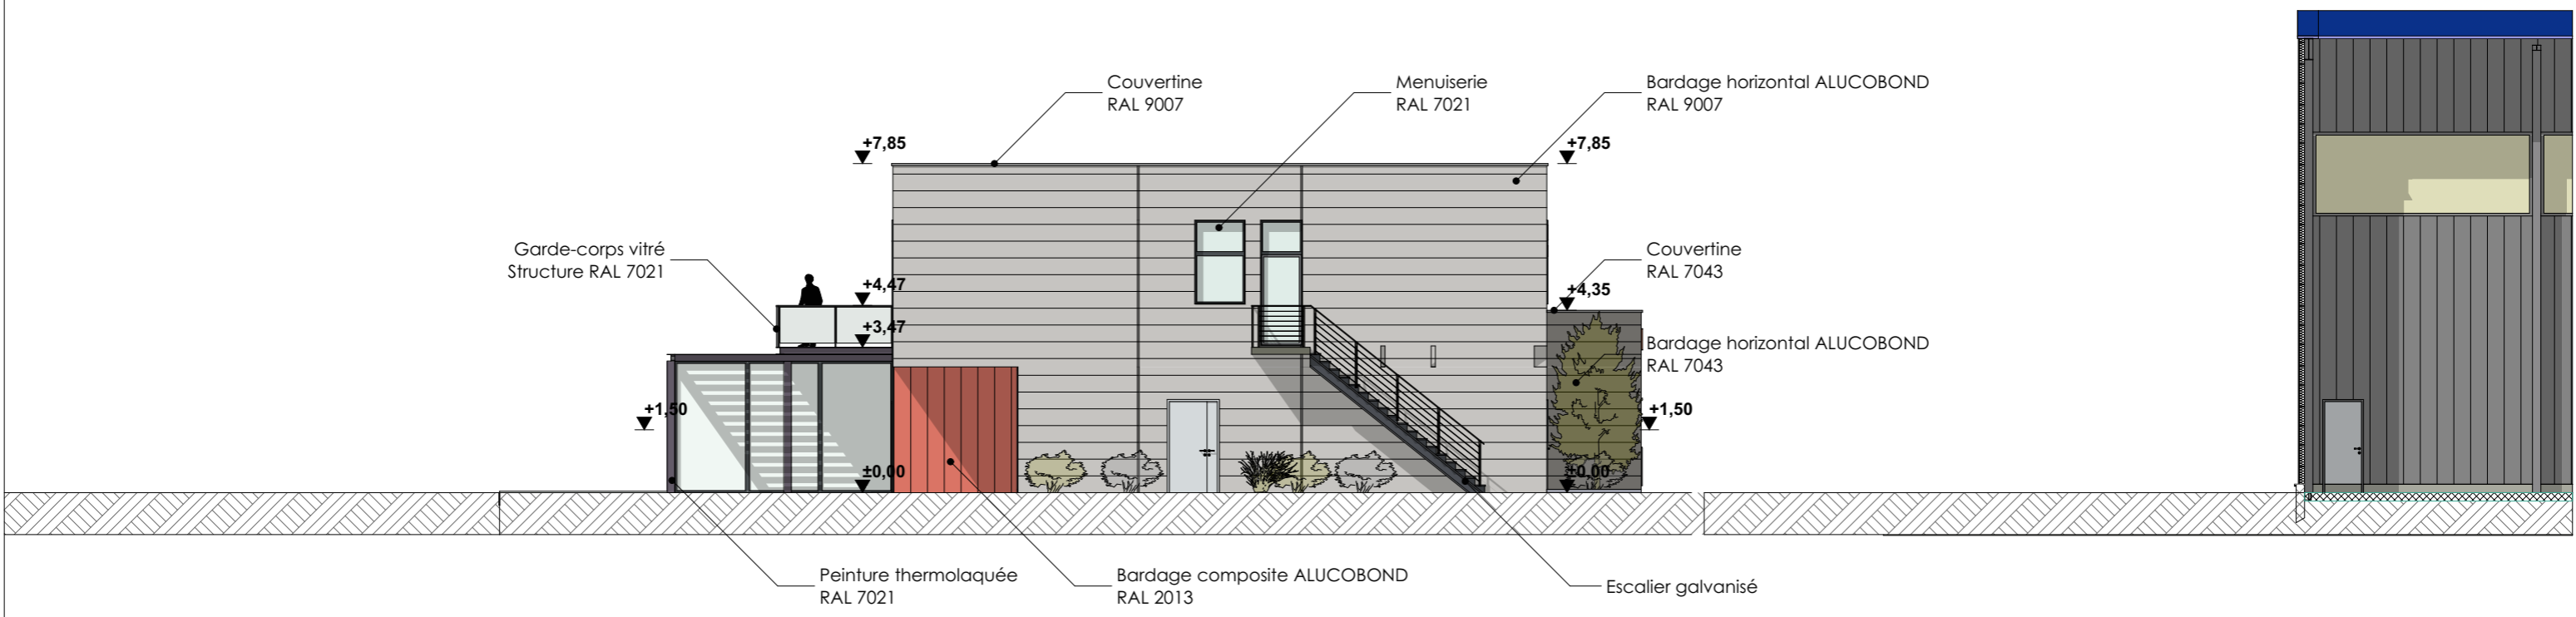

AGC concept Architectes

Maîtrise d'ouvrage :
RAMPA réalisations
 Parc Industriel Rhône-Vallée Nord
 07 250 LE POUZIN
 Tél. : 04 75 85 89 00


Cachet et signature

AGC Concept Architectes
 7 Rue Olivier de Serres
 BP 21006 Châteauneuf-sur-Isère
 26958 Valence cedex 9
 tél. 04.75.48.48.48 fax. 04.75.48.70.57

Objet de l'ouvrage :
Construction de hangars, locaux d'activités et bâtiment tertiaire
Pôle Aéroport de Alpilles-Provence
 Parcelles BX2 (Eyguières) et DR7 (Salon-de-Provence)
 Aéroport de Salon-Eyguières
 Route de Miramas D569 13430 EYGUIÈRES

Désignation
PC 05 h Façades bâtiment tertiaire
 Permis de construire
 Ce document ne constitue pas un plan d'exécution

échelle
 1:150
 Date
 15/12/2020

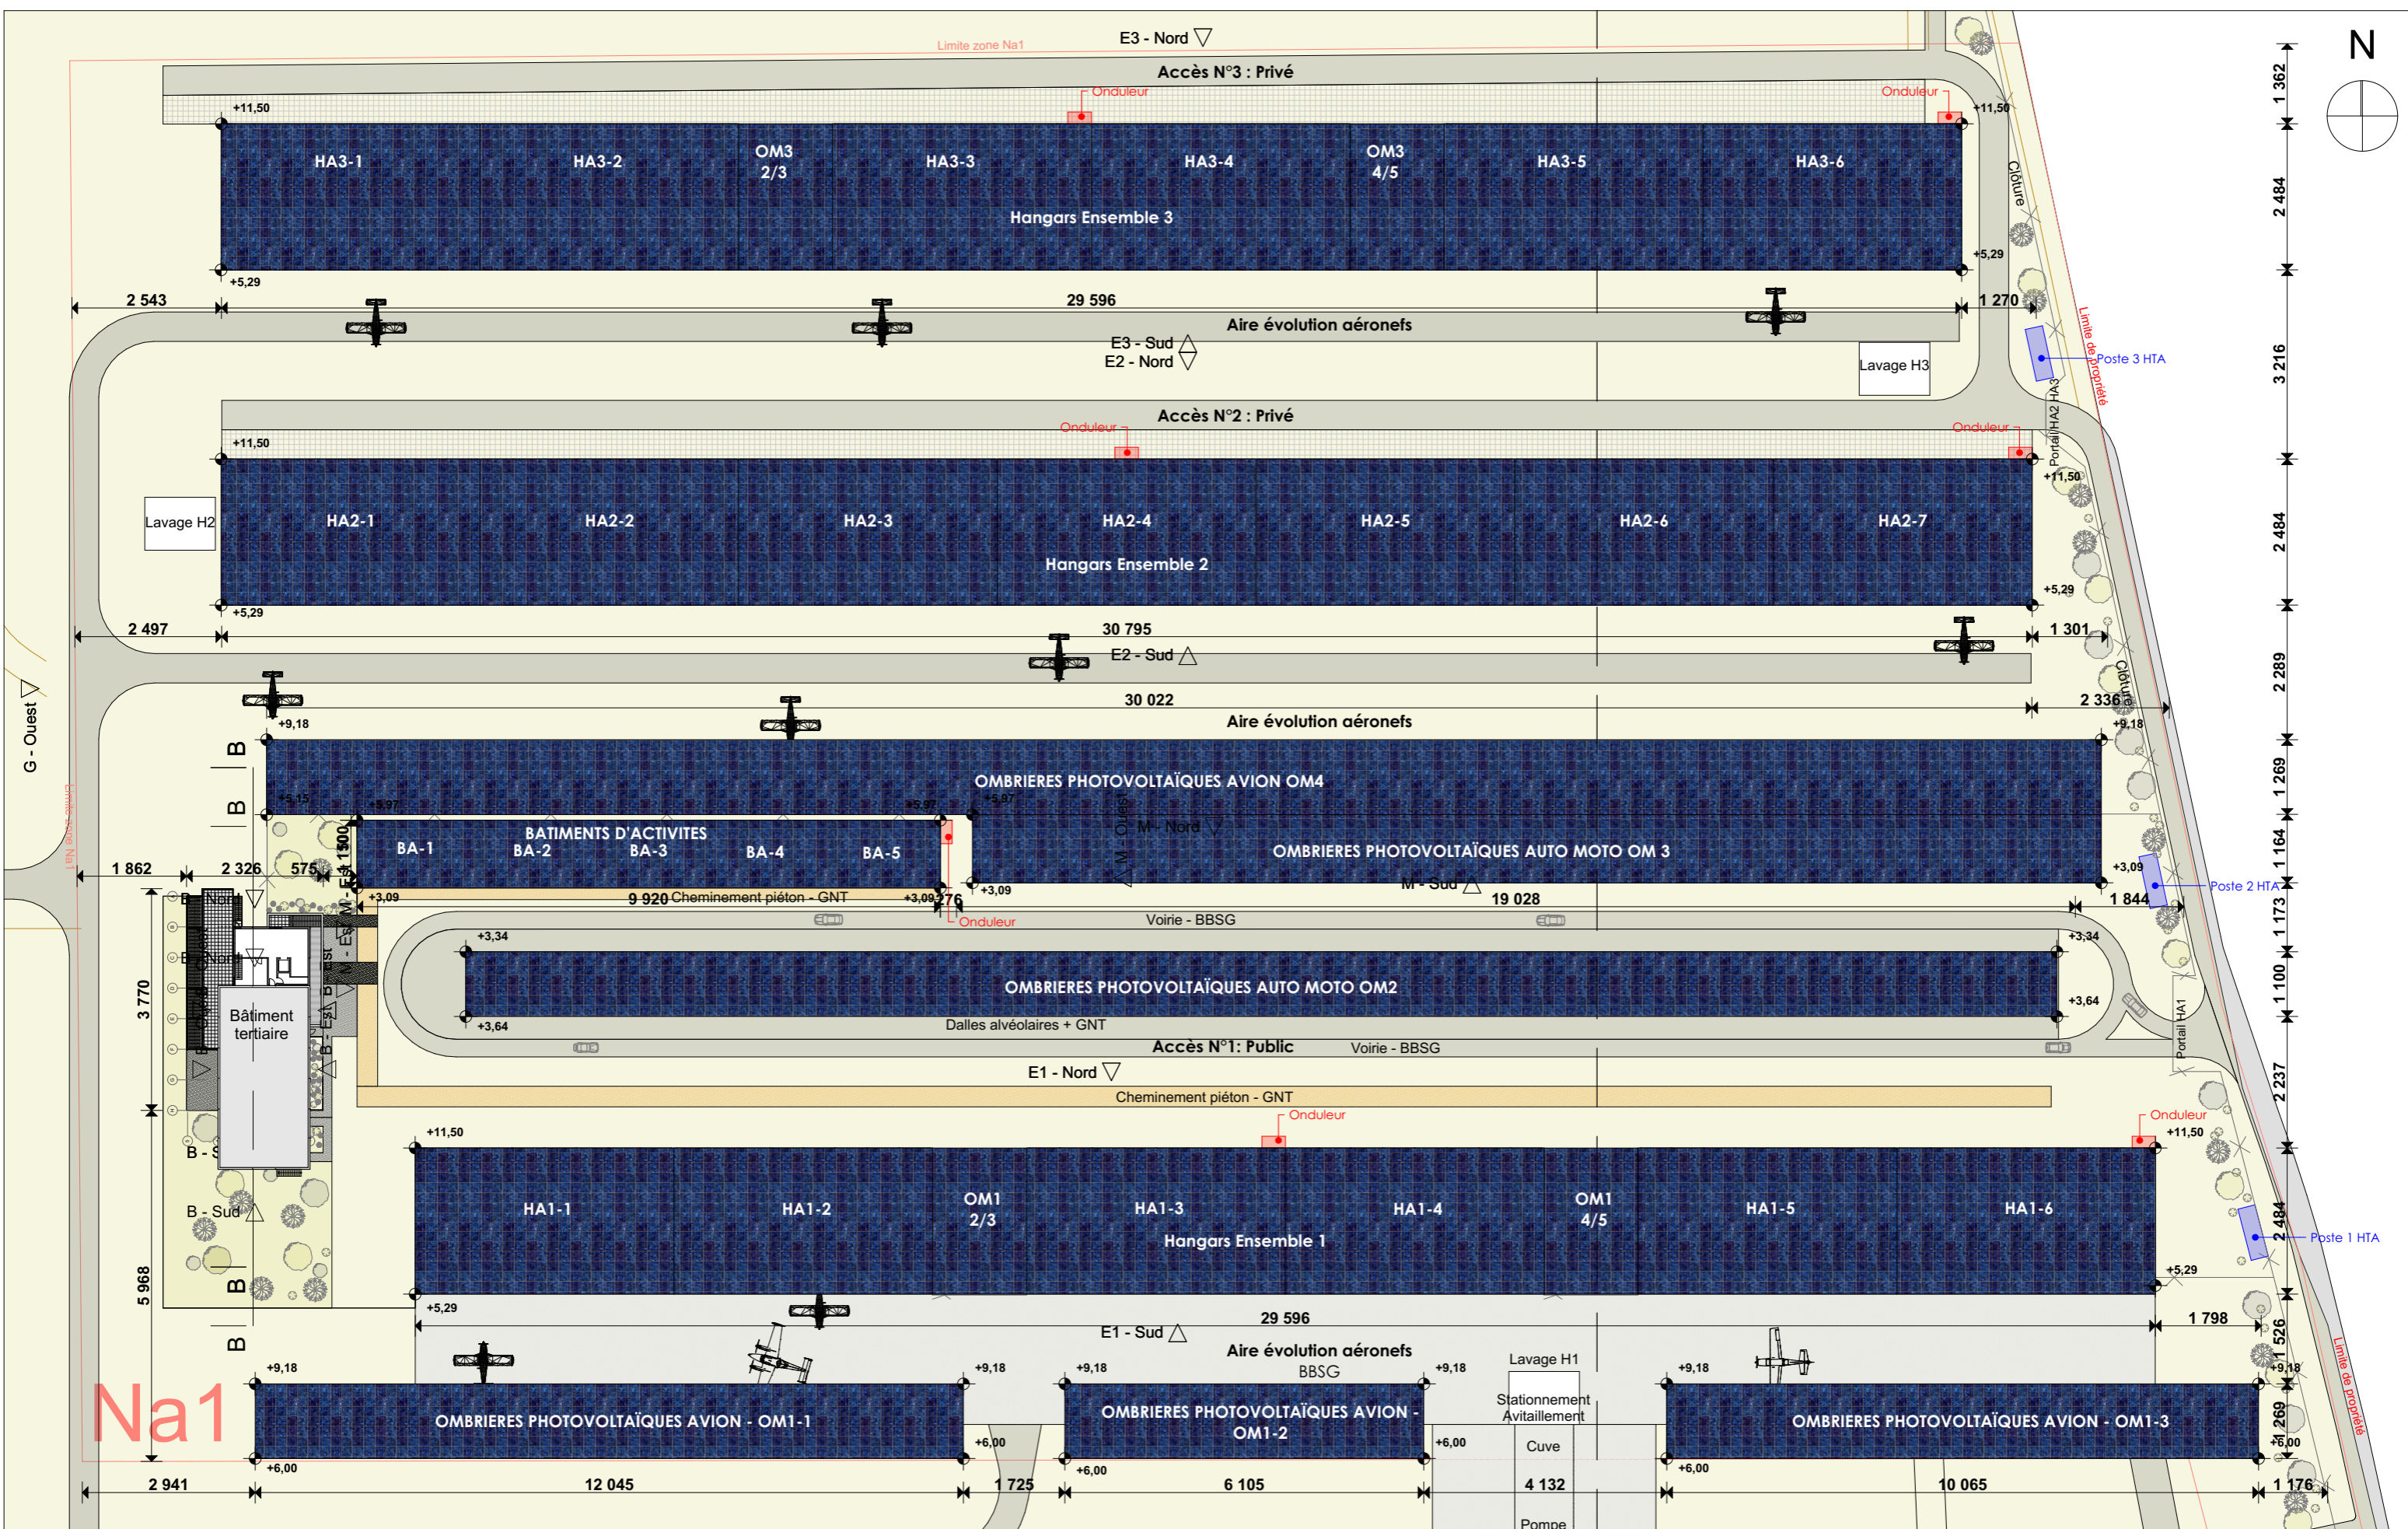

Na1

AGC concept Architectes

Maitrise d'ouvrage :
RAMPA réalisations
 Parc Industriel Rhône-Vallée Nord
 07 250 LE POUZIN
 Tél. : 04 75 85 89 00

Cachet et signature

AGC
 architecture & construction

AGC Concept Architectes
 7 Rue Olivier de Serres
 BP 21006 Châteauneuf-sur-Isère
 26958 Valence cedex 9
 tél. 04.75.48.48.48 fax. 04.75.48.70.57

G. CHAUSSEIGNANE
 ROVALTAIN TGV
 7 rue Olivier de Serres
 26955 Valence Cedex 9
 Tél. 04 75 48 48 48
 M. Gérard Chausseignane, Architecte P.L.G.

Travaux :
 Construction de hangars, locaux d'activités et bâtiment tertiaire
Pôle Aéroport de Alpilles-Provence
 Parcelles BX2 (Eyguières) et DR7 (Salon-de-Provence)
 Aéroport de Salon-Eyguières
 Route de Miramas D569 13430 EYGUIERES


PC 05 i

Désignation
Plan de toiture zone Na1

Permis de construire
 Ce document ne constitue pas un plan d'exécution

échelle
 1:1000

Date
 15/12/2020

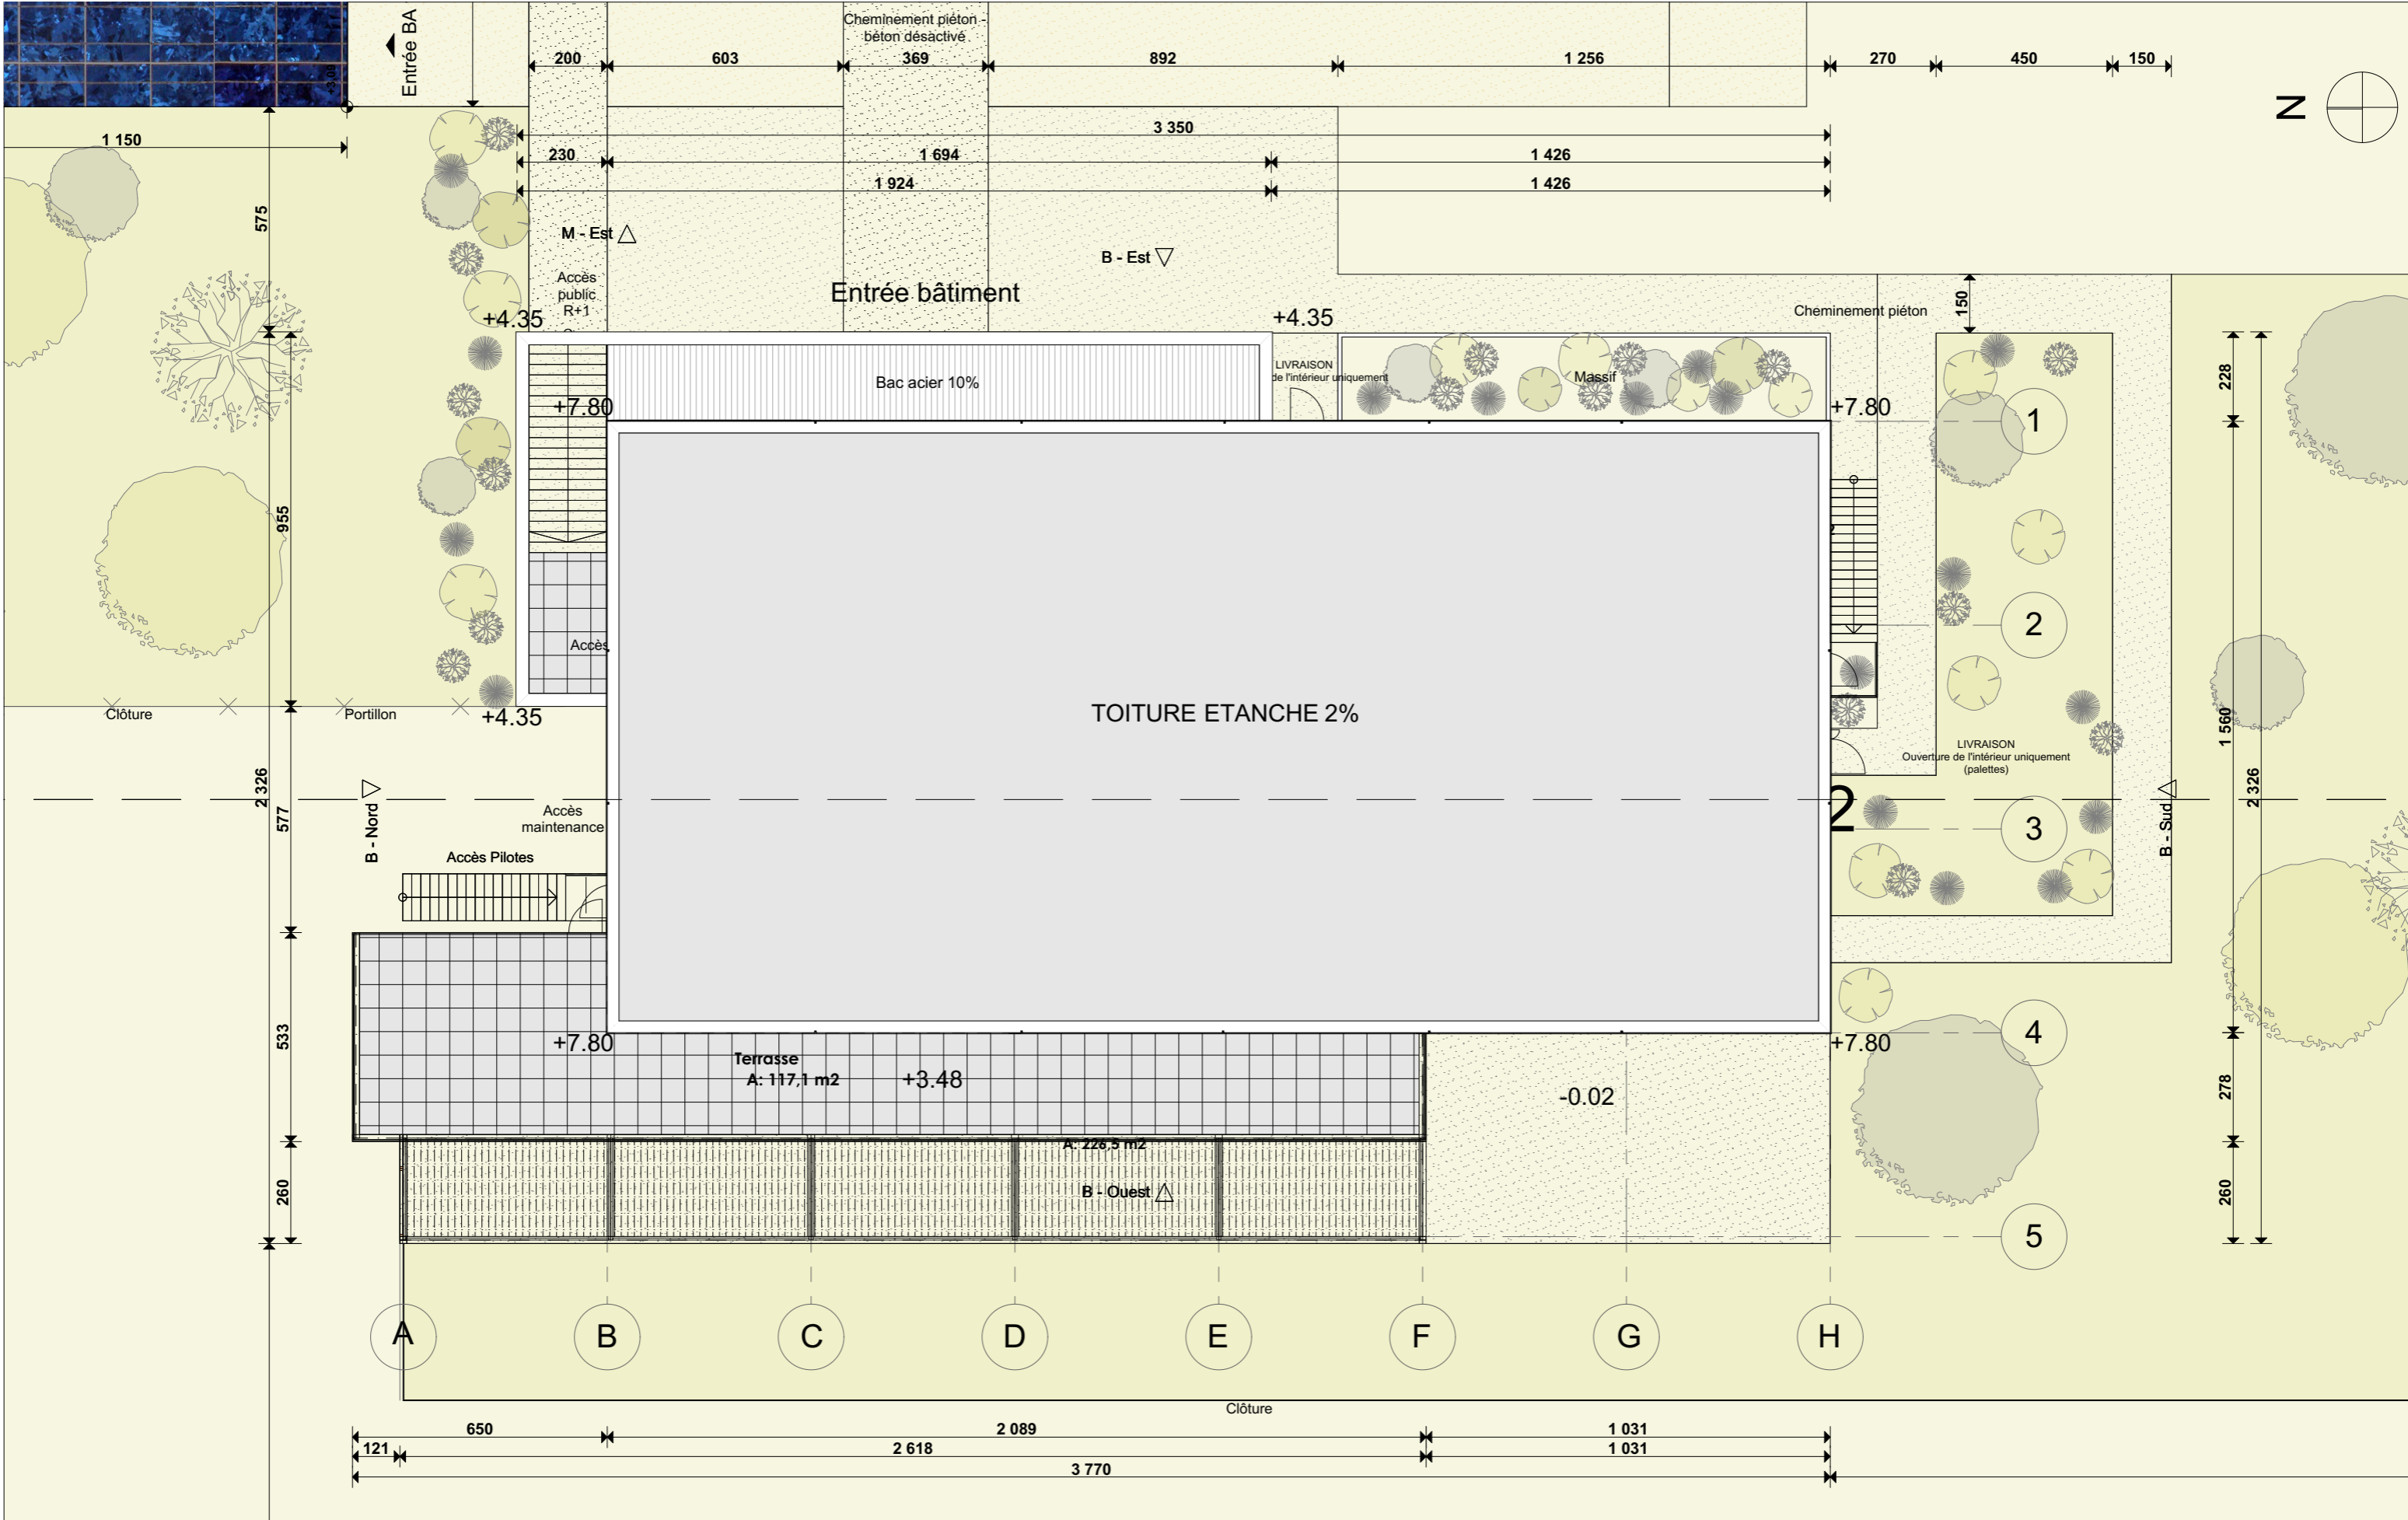

AGC concept Architectes

Maitrise d'ouvrage :
RAMPA réalisations
 Parc Industriel Rhône-Vallée Nord
 07 250 LE POUZIN
 Tél. : 04 75 85 89 00

Cachet et signature

AGC
 architecture & construction

AGC Concept Architectes
 7 Rue Olivier de Serres
 BP 21006 Châteauneuf-sur-Isère
 26958 Valence cedex 9
 tél. 04.75.48.48.48 fax. 04.75.48.70.57

G. CHATELAIN
 ROVALTAIN TGV
 7 rue Olivier de Serres
 BP 21006 CHATEAUNEUF-SUR-ISERE
 26958 VALENCE Cedex 9
 Tél. 04 75 48 48 48
 M. Gérard Chausson, Architecte DPLG

Ouvrage :
Construction de hangars, locaux d'activités et bâtiment tertiaire
Pôle Aéroport de Alpes-Provence
 Parcelles BX2 (Eyguières) et DR7 (Salon-de-Provence)
 Aéroport de Salon-Eyguières
 Route de Miramas D569 13430 EYGUIERES

PC 05 j


Désignation
Plan de toiture bâtiment tertiaire

Permis de construire

Ce document ne constitue pas un plan d'exécution


échelle
1:150

Date
 15/12/2020

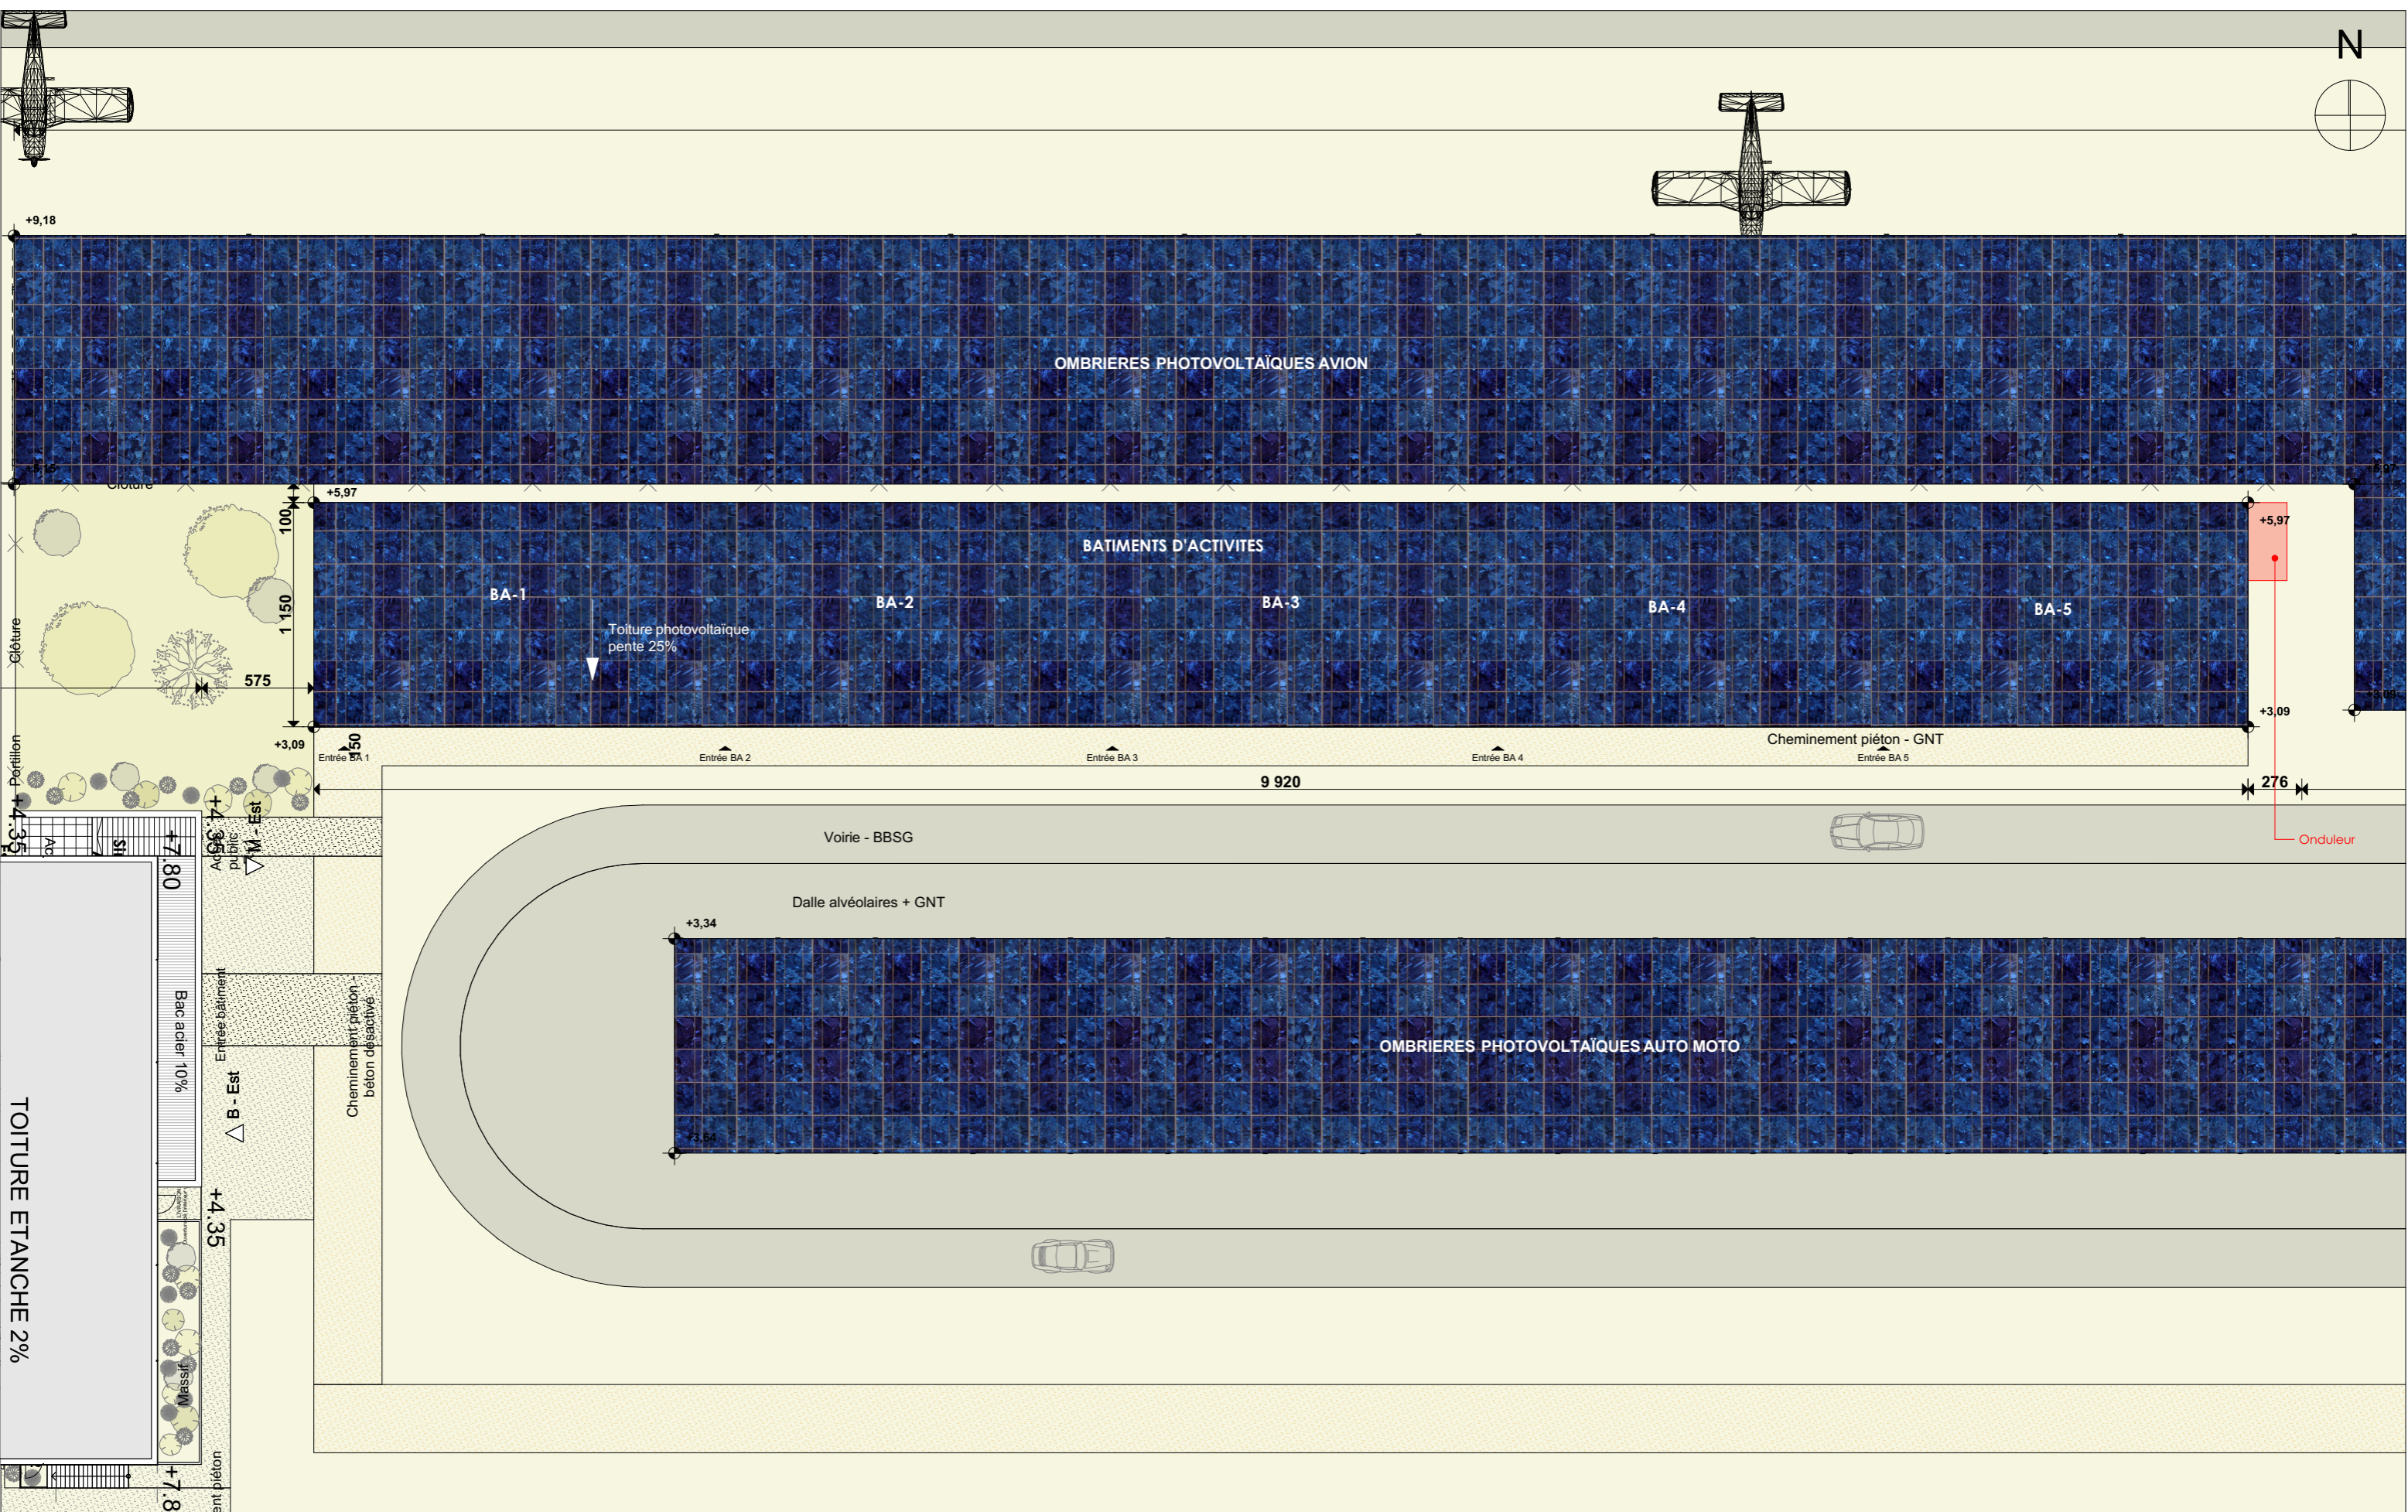


 Maîtrise d'ouvrage :
RAMPA réalisations
 Parc Industriel Rhône-Vallée Nord
 07 250 LE POUZIN
 Tél. : 04 75 85 89 00

Cachet et signature


AGC Concept Architectes
 7 Rue Olivier de Serres
 BP 21006 Châteauneuf-sur-Isère
 26958 Valence cedex 9
 tél. 04.75.48.48.48 fax. 04.75.48.70.57

Cachet et signature
G. CHAUSSIGNANE
 ROVALTAIN TGV
 7 rue Olivier de Serres
 BP 21006 CHATEAUNEUF-SUR-ISERE
 26958 Valence Cedex 9
 Tél. 04 75 48 48 48
 M. Gérard Chaussignane, Architecte DPLG

Désignation
PC 05 k Plan de toiture bâtiments d'activités
 Permis de construire
 Ce document ne constitue pas un plan d'exécution

échelle
 1:300
 Date
 15/12/2020



AGC concept Architectes



Maîtrise d'ouvrage :
RAMPA réalisations
 Parc Industriel Rhône-Vallée Nord
 07 250 LE POUZIN
 Tél. : 04 75 85 89 00

Cachet et signature



AGC Concept Architectes
 7 Rue Olivier de Serres
 BP 21006 Châteauneuf-sur-Isère
 26958 Valence cedex 9
 tél. 04.75.48.48.48 fax. 04.75.48.70.57

G. CHATEAUNEUF

ROVALTAIN TGV
 7 rue Olivier de Serres
 BP 21006 CHATEAUNEUF-SUR-ISERE
 26958 VALENCE Cedex 9
 Tél. 04 75 48 48 48
 M. Gérard Chaussonand, Architecte DPLG

Ouvrage :

Construction de hangars, locaux d'activités et bâtiment tertiaire
Pôle Aéroportuaire Alpilles-Provence
 Parcelles BX2 (Eyguières) et DR7 (Salon-de-Provence)
 Aéroport de Salon-Eyguières
 Route de Miramas D569 13430 EYGUIERES

PC 06 a	Désignation Perspectives
	Permis de construire Ce document ne constitue pas un plan d'exécution

échelle
Date 15/12/2020



AGC concept Architectes



Maitrise d'ouvrage :
RAMPA réalisations
 Parc Industriel Rhône-Vallée Nord
 07 250 LE POUZIN
 Tél. : 04 75 85 89 00

Cachet et signature



AGC Concept Architectes
 7 Rue Olivier de Serres
 BP 21006 Châteauneuf-sur-Isère
 26958 Valence cedex 9
 tél. 04.75.48.48.48 fax. 04.75.48.70.57

Cachet et signature

G. CHAUSSEIGNANE
 ROVALTAIN TGV
 7 rue Olivier de Serres
 BP 21006 CHATEAUNEUF SUR ISERE
 26958 VALENCE Cedex 9
 Tél. 04 75 48 48 48
 M. Gérard Chausseignane, Architecte DPLG

Maitrise d'ouvrage :

Construction de hangars, locaux d'activités et bâtiment tertiaire
Pôle Aéroport Alpiques-Provence
 Parcelles BX2 (Eyguières) et DR7 (Salon-de-Provence)
 Aéroport de Salon-Eyguières
 Route de Miramas D569 13430 EYGUIERES

PC 06 b	Désignation
	Perspectives
Permis de construire	
Ce document ne constitue pas un plan d'exécution	

échelle
Date
15/12/2020



AGC concept Architectes



Maitrise d'ouvrage :
RAMPA réalisations
 Parc Industriel Rhône-Vallée Nord
 07 250 LE POUZIN
 Tél. : 04 75 85 89 00

Cachet et signature



AGC Concept Architectes
 7 Rue Olivier de Serres
 BP 21006 Châteauneuf-sur-Isère
 26958 Valence cedex 9
 tél. 04.75.48.48.48 fax. 04.75.48.70.57

G. CHAUSSEIGNANE
 ROYALTAIN TGV
 7 rue Olivier de Serres
 BP 21006 CHATEAUNEUF SUR ISERE
 26958 VALENCE Cedex 9
 Tél. 04 75 48 48 48
 M. Gérard Chausseignane, Architecte DPLG

Maitrise d'ouvrage :
Construction de hangars, locaux d'activités et bâtiment tertiaire
Pôle Aéroport de Alpes-Provence
 Parcelles BX2 (Eyguières) et DR7 (Salon-de-Provence)
 Aéroport de Salon-Eyguières
 Route de Miramas D569 13430 EYGUIERES

Désignation	échelle
PC 06 c Perspectives	
Permis de construire	
Ce document ne constitue pas un plan d'exécution	

Date
15/12/2020



AGC concept Architectes



Maitrise d'ouvrage :
RAMPA réalisations
 Parc Industriel Rhône-Vallée Nord
 07 250 LE POUZIN
 Tél. : 04 75 85 89 00

Cachet et signature



AGC Concept Architectes
 7 Rue Olivier de Serres
 BP 21006 Châteauneuf-sur-Isère
 26958 Valence cedex 9
 tél. 04.75.48.48.48 fax. 04.75.48.70.57

Cachet et signature

G. CHAUSIGNANE
 ROVALTAIN TGV
 7 rue Olivier de Serres
 BP 21006 CHATEAUNEUF SUR ISERE
 26958 VALENCE Cedex 9
 Tél. 04 75 48 48 48
 M. Gérard Chausignane, Architecte DPLG

Ouvrage :

Construction de hangars, locaux d'activités et bâtiment tertiaire
Pôle Aéroport Alpiques-Provence
 Parcelles BX2 (Eyguières) et DR7 (Salon-de-Provence)
 Aéroport de Salon-Eyguières
 Route de Miramas D569 13430 EYGUIERES

PC 06 d	Désignation Perspectives
	Permis de construire Ce document ne constitue pas un plan d'exécution

échelle
Date 15/12/2020

PC 07 Photographie de près



PC 08 Photographie de loin



AGC concept Architectes

G. CHATELAIN ROYALTAINE

agc
architecture & construction

AGC Concept Architectes
7 Rue Olivier de Serres
BP 21006 Châteauneuf-sur-Isère
26958 Valence cedex 9
tél. 04.75.48.48.48 fax. 04.75.48.70.57

ROVALTAINE TGV
7 rue Olivier de Serres
BP 21006 CHATEAUNEUF-SUR-ISERE
26958 VALENCE Cedex 9
Tél. 04 75 48 48 48
M. Gérard Chaussegand, Architecte P.E.C.

Construction de hangars, locaux d'activités et bâtiment tertiaire
Pôle Aéroport Alpiques-Province
Parcelles BX2 (Eyguières) et DR7 (Salon-de-Provence)
Aérodrome de Salon-Eyguières
Route de Miramas D569 13430 EYGUIERES



Maitrise d'ouvrage :
RAMPA réalisations
Parc Industriel Rhône-Vallée Nord
07 250 LE POUZIN
Tél. : 04 75 85 89 00

Cachet et signature

Désignation

PC 07-08 Photographies du terrain existant


Permis de construire

Ce document ne constitue pas un plan d'exécution

échelle

Date

15/12/2020

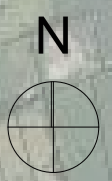


AGC concept Architectes


 Maîtrise d'ouvrage :
RAMPA réalisations
 Parc Industriel Rhône-Vallée Nord
 07 250 LE POUZIN
 Tél. : 04 75 85 89 00

Cachet et signature


AGC Concept Architectes
 7 Rue Olivier de Serres
 BP 21006 Châteauneuf-sur-Isère
 26958 Valence cedex 9
 tél. 04.75.48.48.48 fax. 04.75.48.70.57

Cachet et signature :

G. CHAUSSON
 ROVALTAIN TGV
 7 rue Olivier de Serres
 BP 21006 CHATEAUNEUF-SUR-ISERE
 26958 VALENCE Cedex 9
 Tél. 04 75 48 48 48
 M. Gérard Chausson, Architecte DPLG

Désignation :
Construction de hangars, locaux d'activités et bâtiment tertiaire
Pôle Aéroport Alpiques-Provence
 Parcelles BX2 (Eyguières) et DR7 (Salon-de-Provence)
 Aéroport de Salon-Eyguières
 Route de Miramas D569 13430 EYGUIERES

Désignation
A 1 a **Plan de masse parcelle EDL**
 Permis de construire
 Ce document ne constitue pas un plan d'exécution

échelle
1:7000
 Date
 15/12/2020



Légendes :
 Hangars existants à démolir

AGC concept Architectes

Maîtrise d'ouvrage :
RAMPA réalisations
 Parc Industriel Rhône-Vallée Nord
 07 250 LE POUZIN
 Tél. : 04 75 85 89 00

Cachet et signature

AGC architecture & construction
AGC Concept Architectes
 7 Rue Olivier de Serres
 BP 21006 Châteauneuf-sur-Isère
 26958 Valence cedex 9
 tél. 04.75.48.48.48 fax. 04.75.48.70.57

Travaux :
Construction de hangars, locaux d'activités et bâtiment tertiaire
Pôle Aéroport de Alpilles-Provence
 Parcelles BX2 (Eyguières) et DR7 (Salon-de-Provence)
 Aéroport de Salon-Eyguières
 Route de Miramas D569 13430 EYGUIERES

Désignation
A 1 b **Plan de masse des constructions à démolir**
 Permis de construire
 Ce document ne constitue pas un plan d'exécution

échelle
 1:1000,
 Date
 15/12/2020

Photographie A2a



Photographie A2b



Photographie A2c



Photographie A2d



AGC concept Architectes



Maitrise d'ouvrage :
RAMPA réalisations
Parc Industriel Rhône-Vallée Nord
07 250 LE POUZIN
Tél. : 04 75 85 89 00

Cachet et signature



AGC Concept Architectes
7 Rue Olivier de Serres
BP 21006 Châteauneuf-sur-Isère
26958 Valence cedex 9
tél. 04.75.48.48.48 fax. 04.75.48.70.57

G. CHATEAUNEUF

ROVALTAIN TGV
7 rue Olivier de Serres
BP 21006 CHATEAUNEUF-SUR-ISERE
26958 VALENCE Cedex 9
Tél. 04 75 48 48 48
M. Gérard Châteauneuf, Architecte DPLG

Ouvrage :
Construction de hangars, locaux d'activités et bâtiment tertiaire
Pôle Aéroport Alpiques-Provence
Parcelles BX2 (Eyguières) et DR7 (Salon-de-Provence)
Aéroport de Salon-Eyguières
Route de Miramas D569 13430 EYGUIERES

A 2

Désignation
Photographies des bâtiments à démolir

Permis de construire

Ce document ne constitue pas un plan d'exécution

échelle

Date
15/12/2020

Photographie A2e



Photographie A2f



Photographie A2g



Photographie A2h



AGC concept Architectes



Maîtrise d'ouvrage :
RAMPA réalisations
Parc Industriel Rhône-Vallée Nord
07 250 LE POUZIN
Tél. : 04 75 85 89 00

Cachet et signature



AGC Concept Architectes
7 Rue Olivier de Serres
BP 21006 Châteauneuf-sur-Isère
26958 Valence cedex 9
tél. 04.75.48.48.48 fax. 04.75.48.70.57

Cachet et signature

G. CHAUSIGNANE
ROVALTAIN TGV
7 rue Olivier de Serres
BP 21006 CHATEAUNEUF-SUR-ISERE
26958 Valence Cedex 9
Tél. 04 75 48 48 48
M. Gérard Chaussignane, Architecte DPLG

Ouvrage :

Construction de hangars, locaux d'activités et bâtiment tertiaire
Pôle Aéroport Alpiques-Provence
Parcelles BX2 (Eyguières) et DR7 (Salon-de-Provence)
Aéroport de Salon-Eyguières
Route de Miramas D569 13430 EYGUIERES

A 2

Désignation
Photographies des bâtiments à démolir

Permis de construire

Ce document ne constitue pas un plan d'exécution

échelle

Date
15/12/2020