



ERILIA Plan de masse technique

**"Camping Caraïbes"**  
Commune de Cagnes sur mer  
Cadastre Section CY n°101 et n°105

Plan de Masse Technique



Agence d'Architecture  
SPAGNOLO  
Architectes D.P.L.G -  
Urbanistes  
MAIL: agencearchitecturespagnolo@gmail.com  
116 Av. des Chênes  
06800 CAGNES/MER  
TEL: 04.92.12.54.61  
FAX: 04.92.27.07.97



Maitre  
d'Ouvrage :




ERILIA

Date :  
23/10/2020

Dossier :  
.....

Echelle :  
1/700°

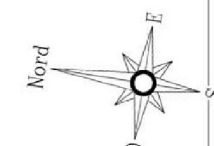

Ville de  
Cagnes sur mer




“Camping Caraïbes”  
Commune de Cagnes sur mer  
Cadastre Section CY n°101 et n°105

Plan de Masse zoom NORD



Agence d'Architecture  
SPAGNOLO  
Architectes D.P.L.G -  
Urbanistes  
MAIL: agencearchitecturespagnolo@gmail.com  
116 Av. des Chênes  
06800 CAGNES/MER  
TEL: 04.92.12.54.61  
FAX: 04.92.27.07.97

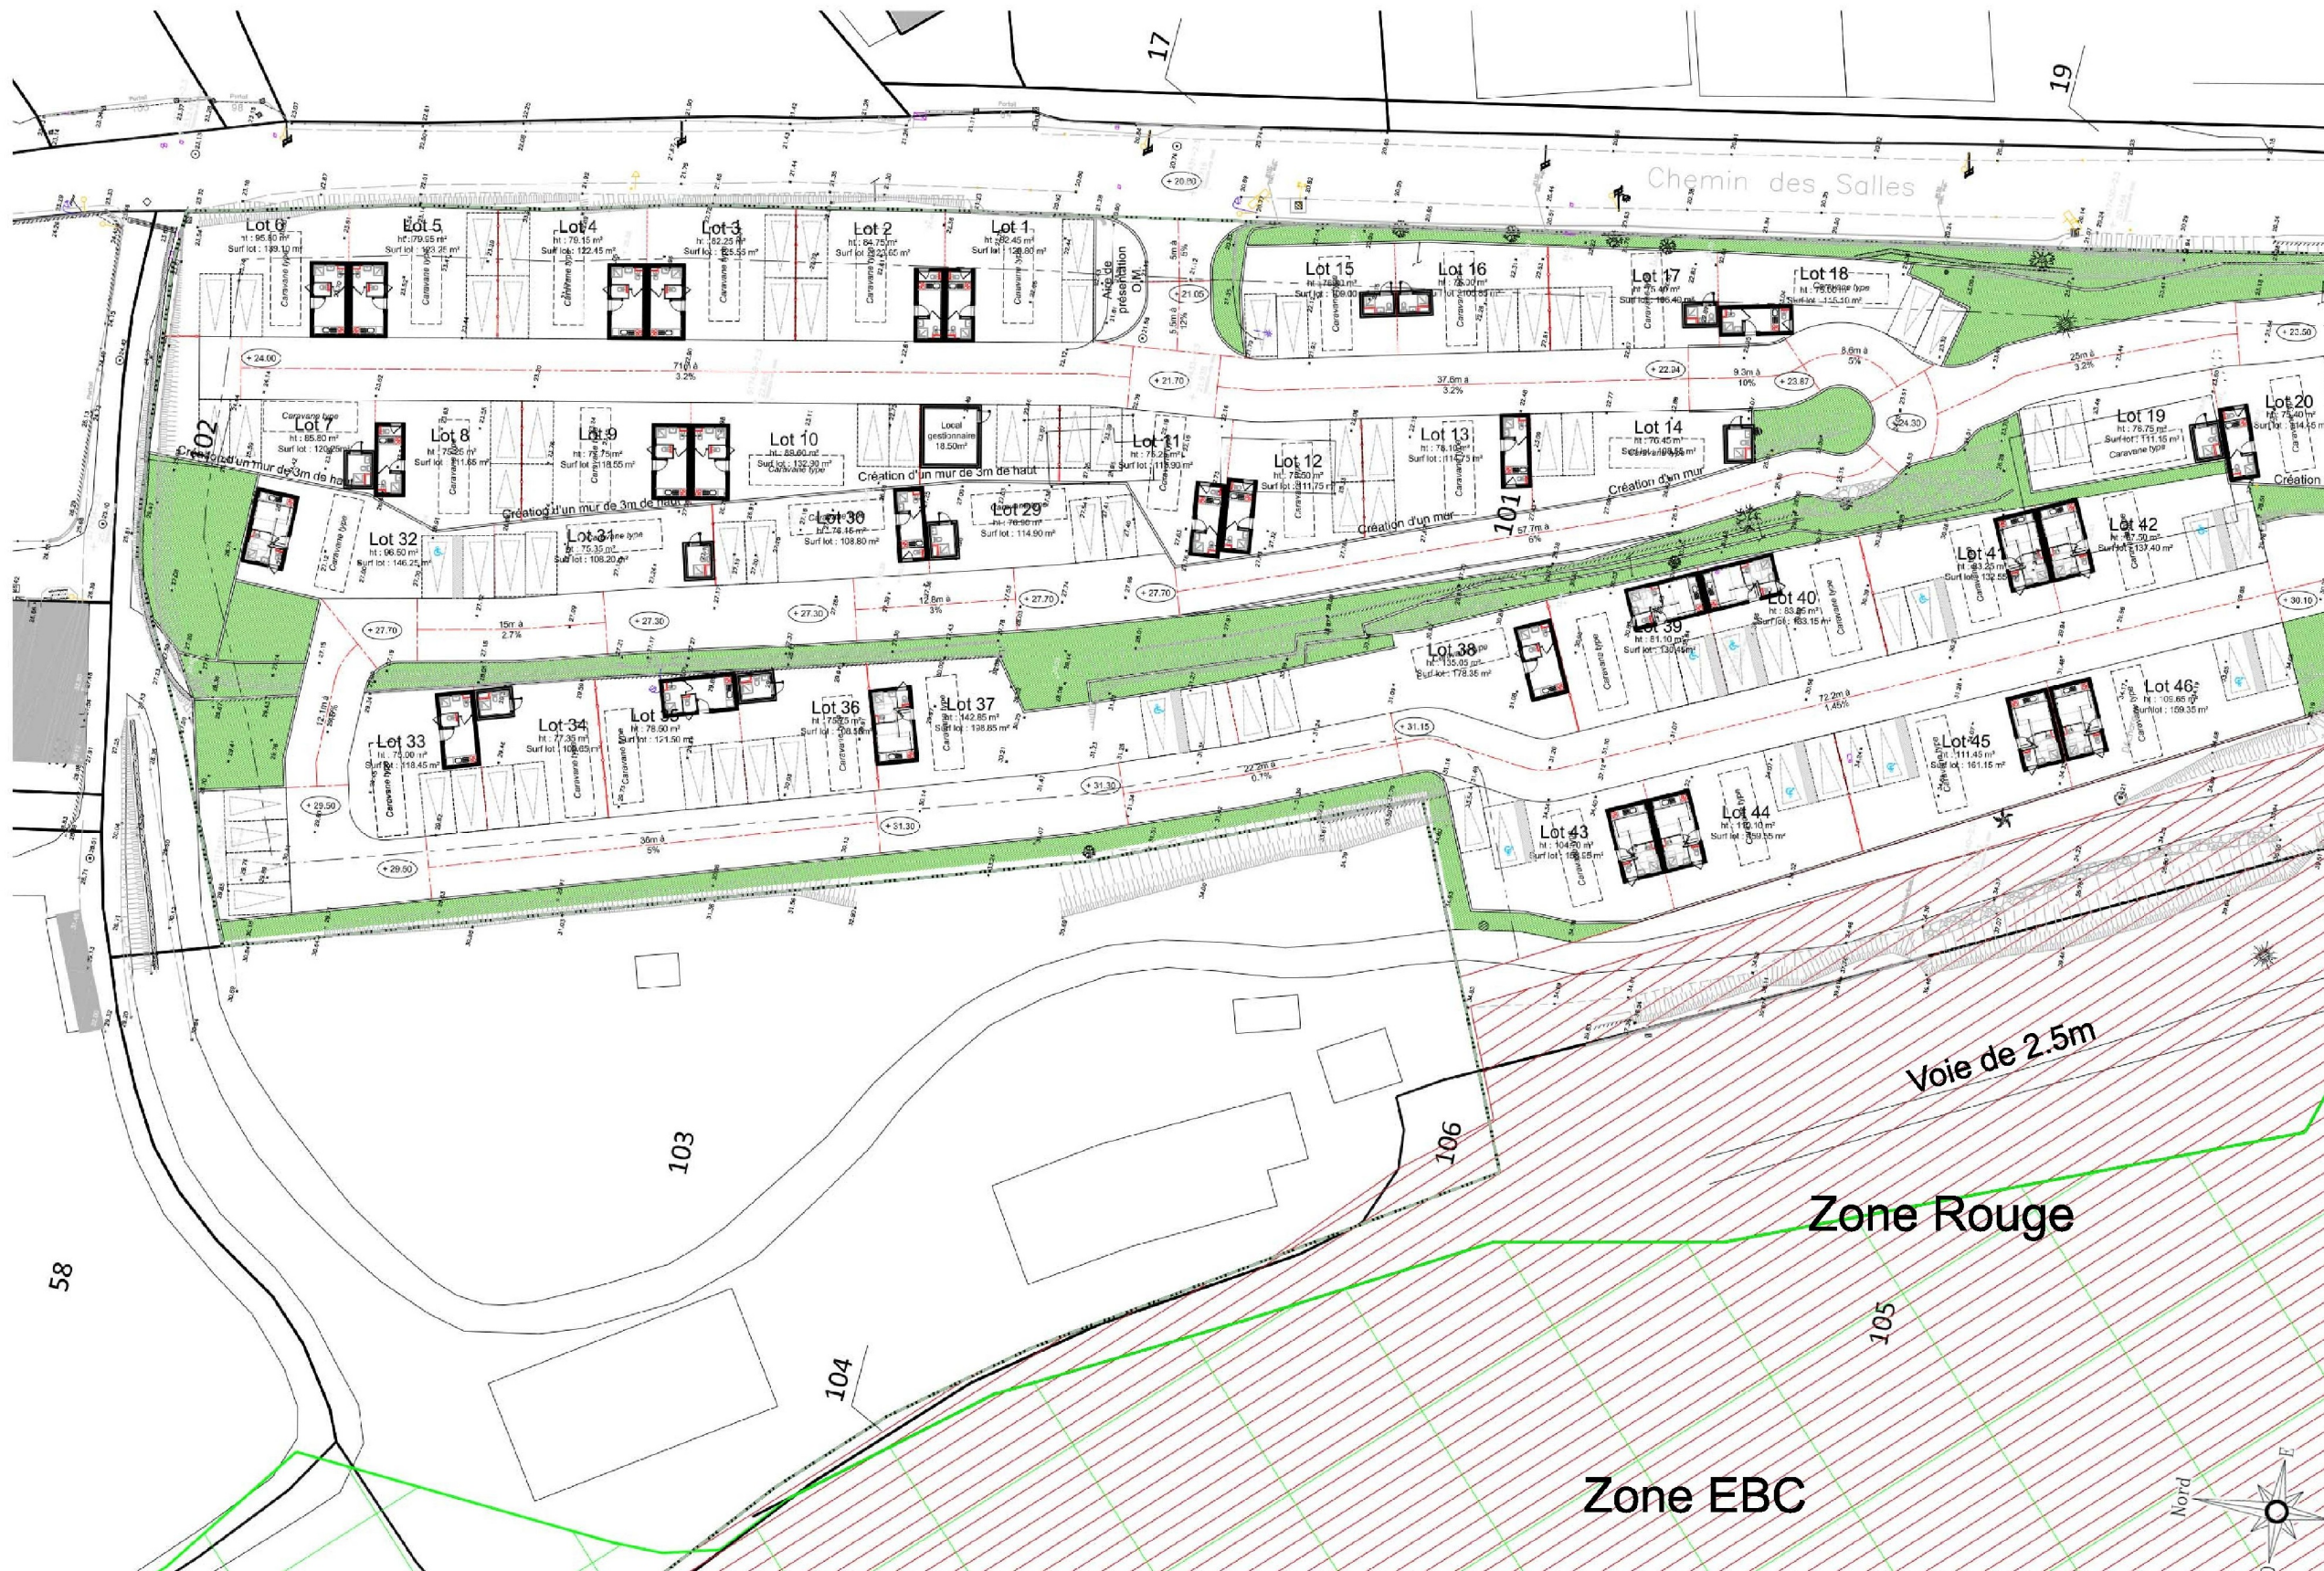

Maitre  
d'Ouvrage :



ERILIA

Date :  
23/10/2020

Dossier :  
.....

Echelle :  
1/500°



Ville de  
Cagnes sur mer