


\*NOUVEAU FORAGE  
(position n'est pas à l'échelle)

Réseau temporaire vers parcelle des oliviers

Ajouter cuve  
fioul enterrée  
=> GE à  
louer pour 2  
vendanges

# PREREQUIS:

ZONE MAINTENUE  
EXPLOITATION AGRICOLE

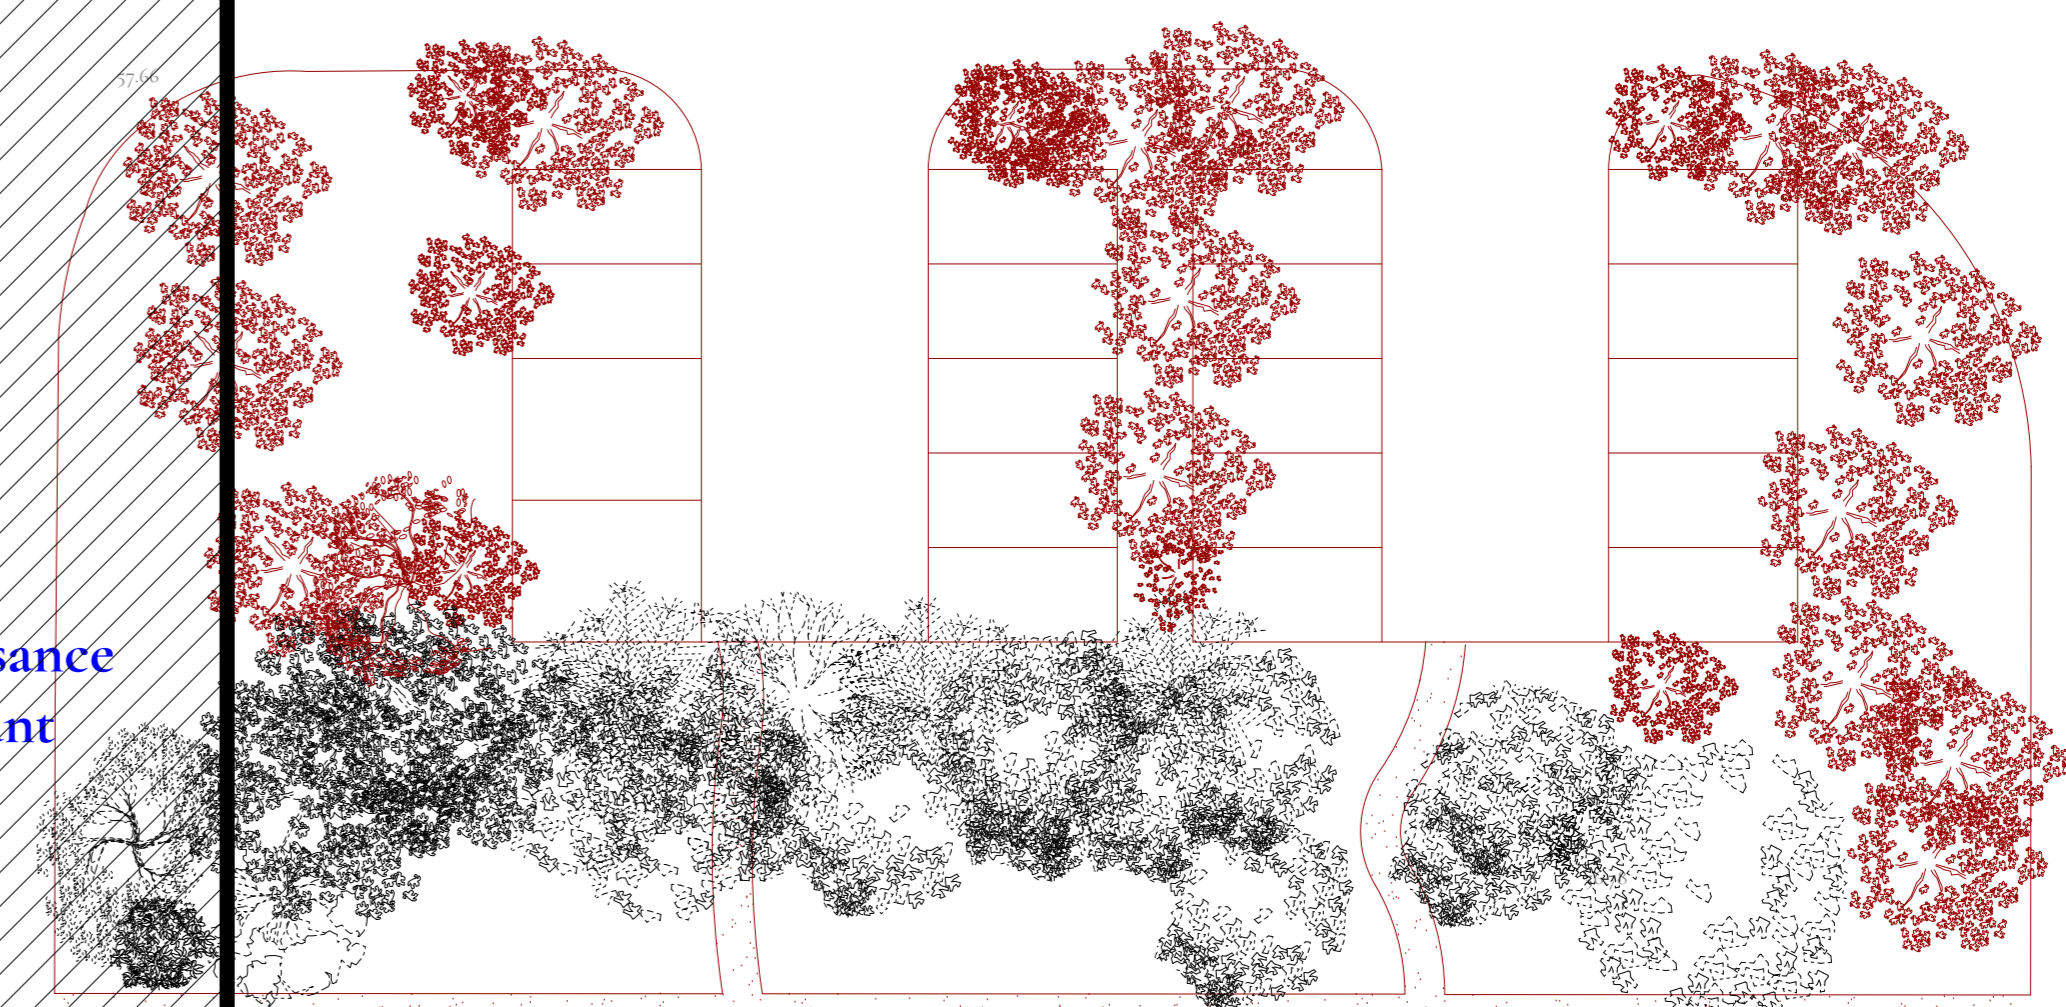

ACCES PROPRIETE

PARKING  
VISITEUR  
EXISTANT

## PHASE 2

TRAVAUX  
PHASE 1

## PHASE 1

## PHASE 4

Rénovation couv. hors période vendange

## PHASE 1


## PHASE 3

2<sup>ème</sup>  
ZONE  
TRAVAUX  
PHASE 1

INSTALLATIONS  
DE CHANTIER

BASE VIE  
Localisation à confirmer

ACCES CHANTIER

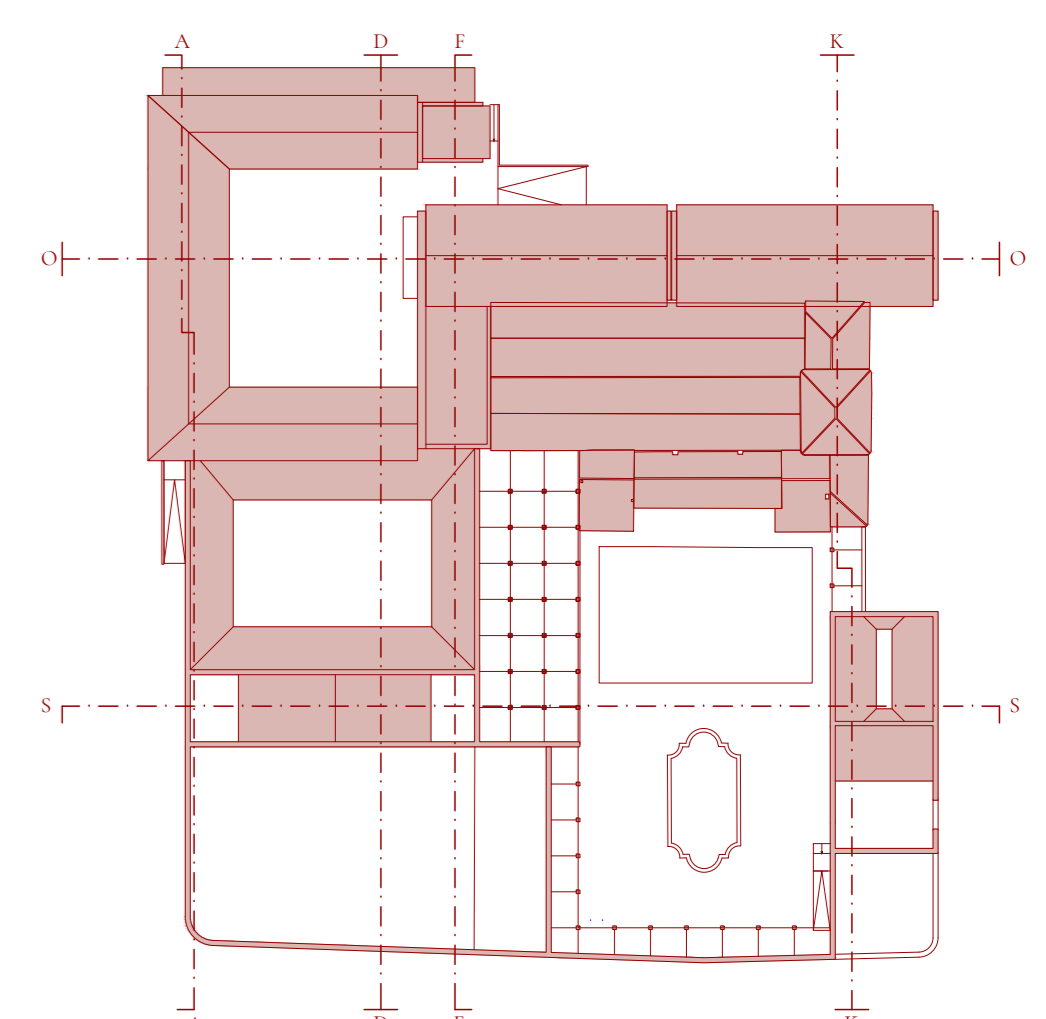

CHATEAU DE BRUCASTEL  
RÉNOUATION ET EXTENSION

Maitre d'ouvrage  
La Société Foncière des Vignobles  
PIERRE FERRE  
Architecte  
Nicolas Mouton Architectes  
48720 St-Jean-Mary-Bouche, West  
Morbihan, France  
tél: 02 97 27 50 00  
Studio d'architecte  
1 Rue Fournier 44100 Nantes, France  
tél: 02 40 00 93 00  
Réalisateur  
Régis P. L. Langrenon - 06060 Fontaine, France  
tél: 02 40 00 93 00  
Bureau d'Etudes Economiques  
Régis P. L. Langrenon - 06060 Fontaine, France  
tél: 02 40 00 93 00  
Bureau d'Etudes Fluides  
Régis P. L. Langrenon - 06060 Fontaine, France  
tél: 02 40 00 93 00  
Bureau d'Etudes Acoustiques  
Régis P. L. Langrenon - 06060 Fontaine, France  
tél: 02 40 00 93 00  
Visions  
19 rue de la Madeleine - 75001 Paris, France  
tél: 01 47 40 40 40  
Dessiné par  
AG

PLAN DE MASSE PHASE 1	Echelle: 1/500	N	Date: 06/11/2020
Code: BEA_PRO_SME_PLN_MASSE_202115	Projet: BEA	Emetteur: SME	Type: PLAN
			Phase: DCE
			Indice: 01