


A4





<b>APS</b> Métairie d'Orange <b>GROUPE SA PROMOTION</b> 7 rue Pichon - 75011 Paris Email : grouponpromotion@gmail.com Tél : 01 48 11 25 58	<b>PROJET DE 10 VILLAS</b> 22 Avenue Colonel Espéras - 48000 BAYLE-CHAMPEL-SUR-HER <b>PLAN DE MASSE - TOITURES</b> <small>Projet : GUILMIN &amp; PROKOZA - © - 2020 - Tous droits réservés - 48 000 000</small>		MODIFICATIONS:	Date: 04/02/2021
	Feuille: APS01		Echelle: 1/500	Auteur: GUERIN & PROKOZA

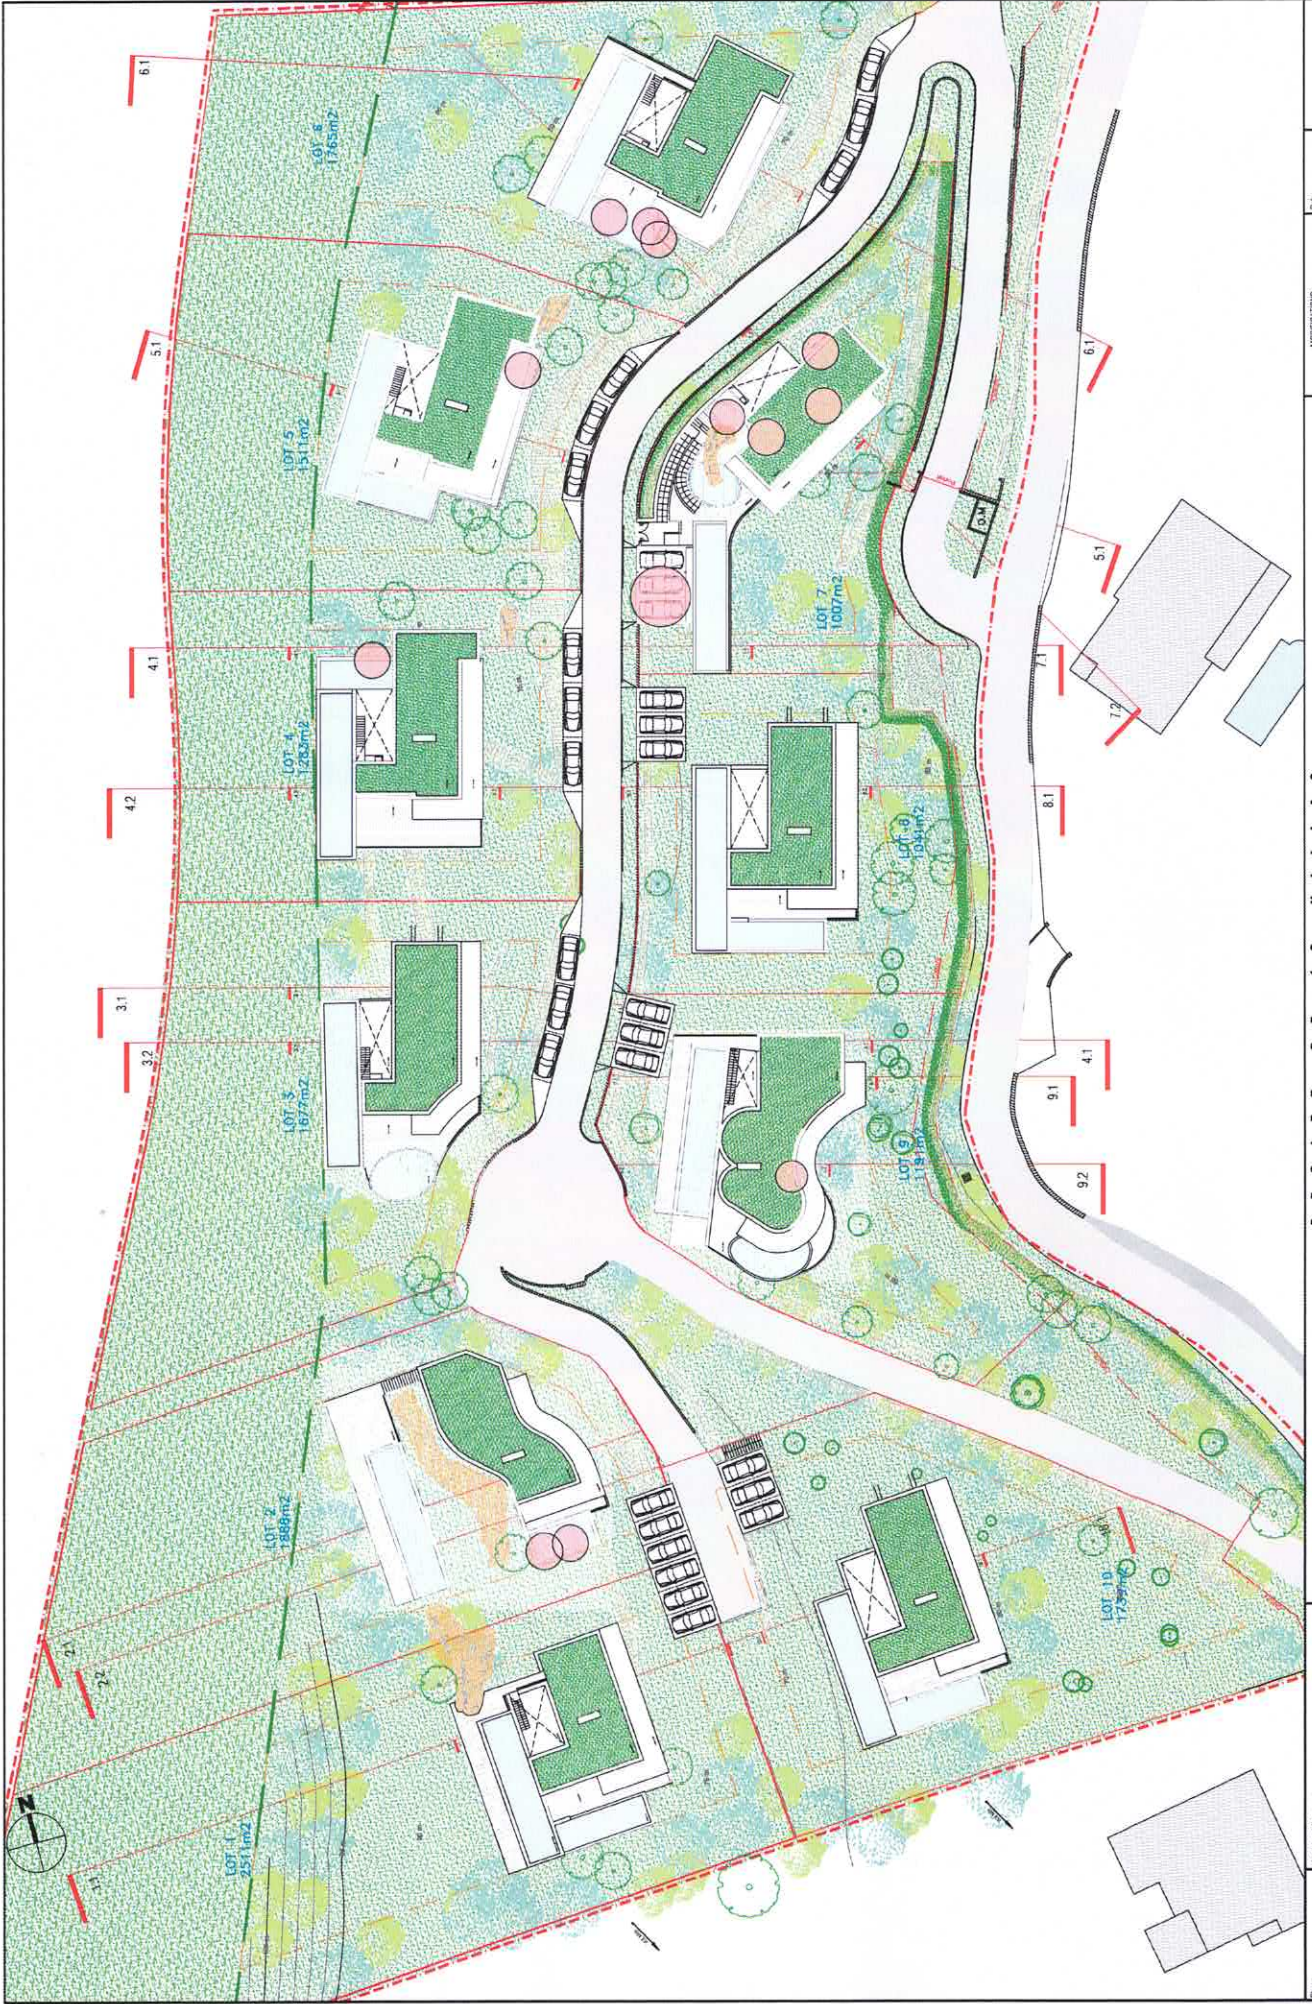