



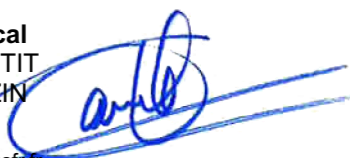



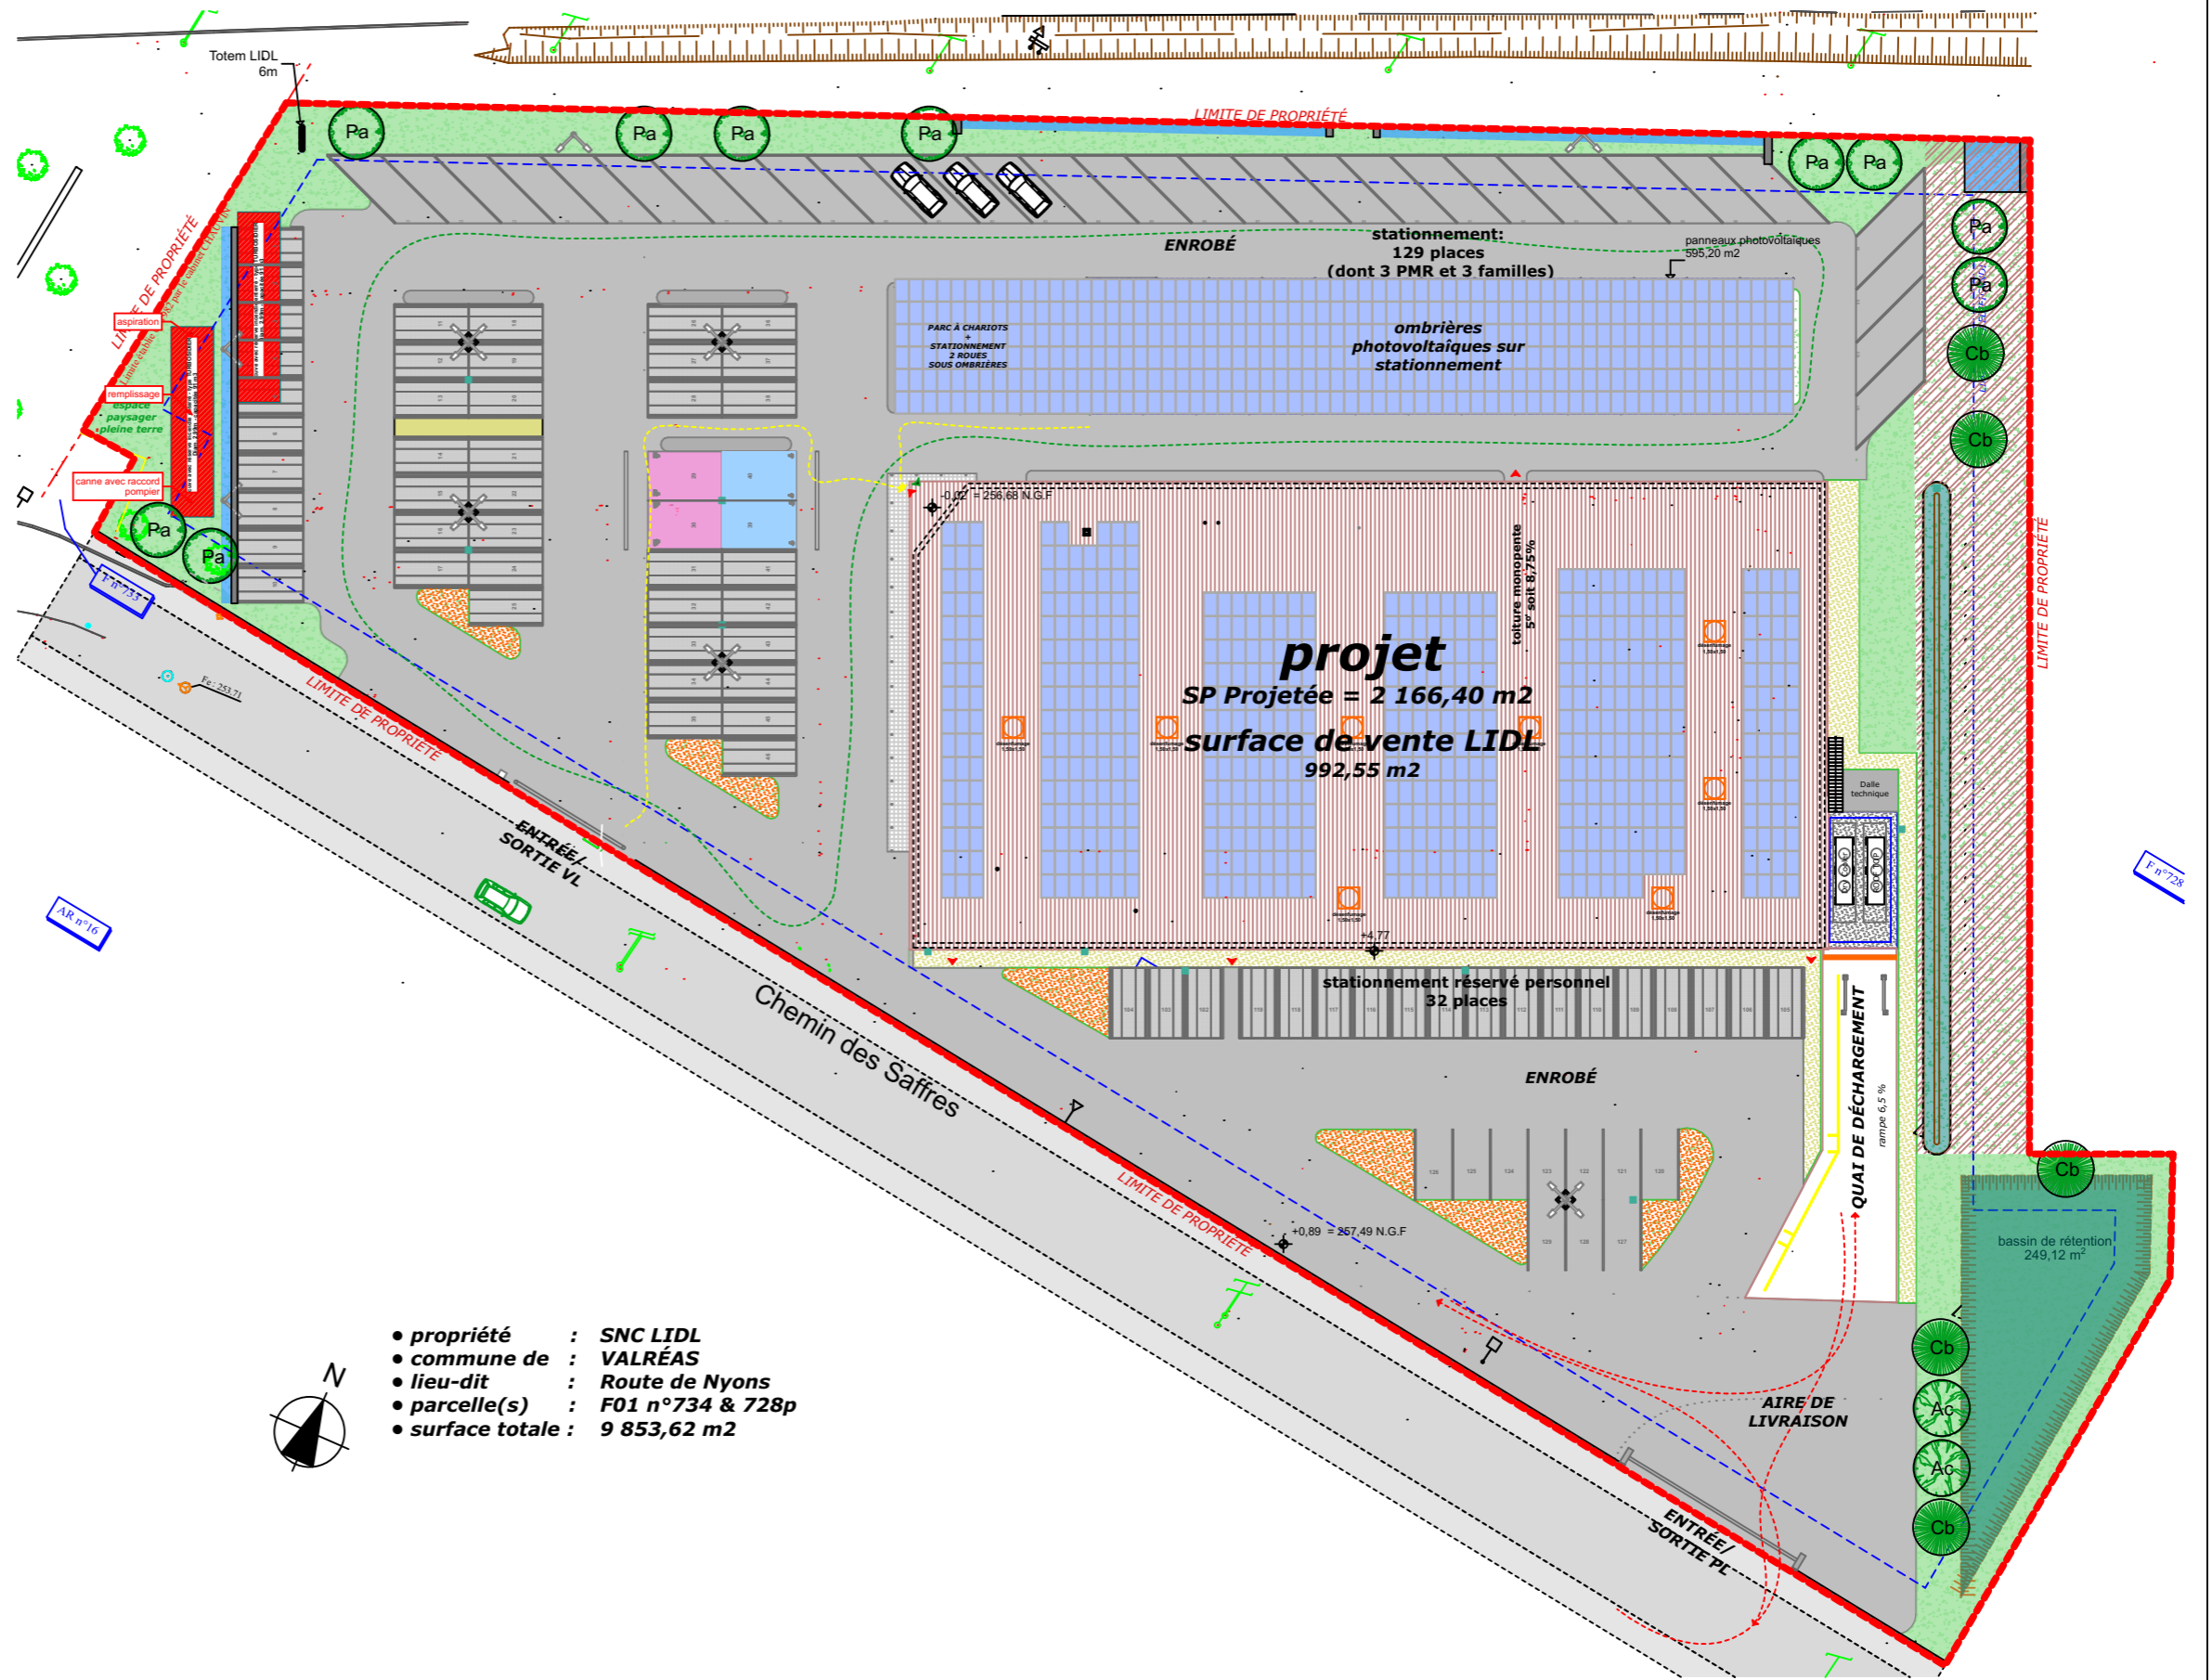
ANNEXE 4

PLAN MASSE



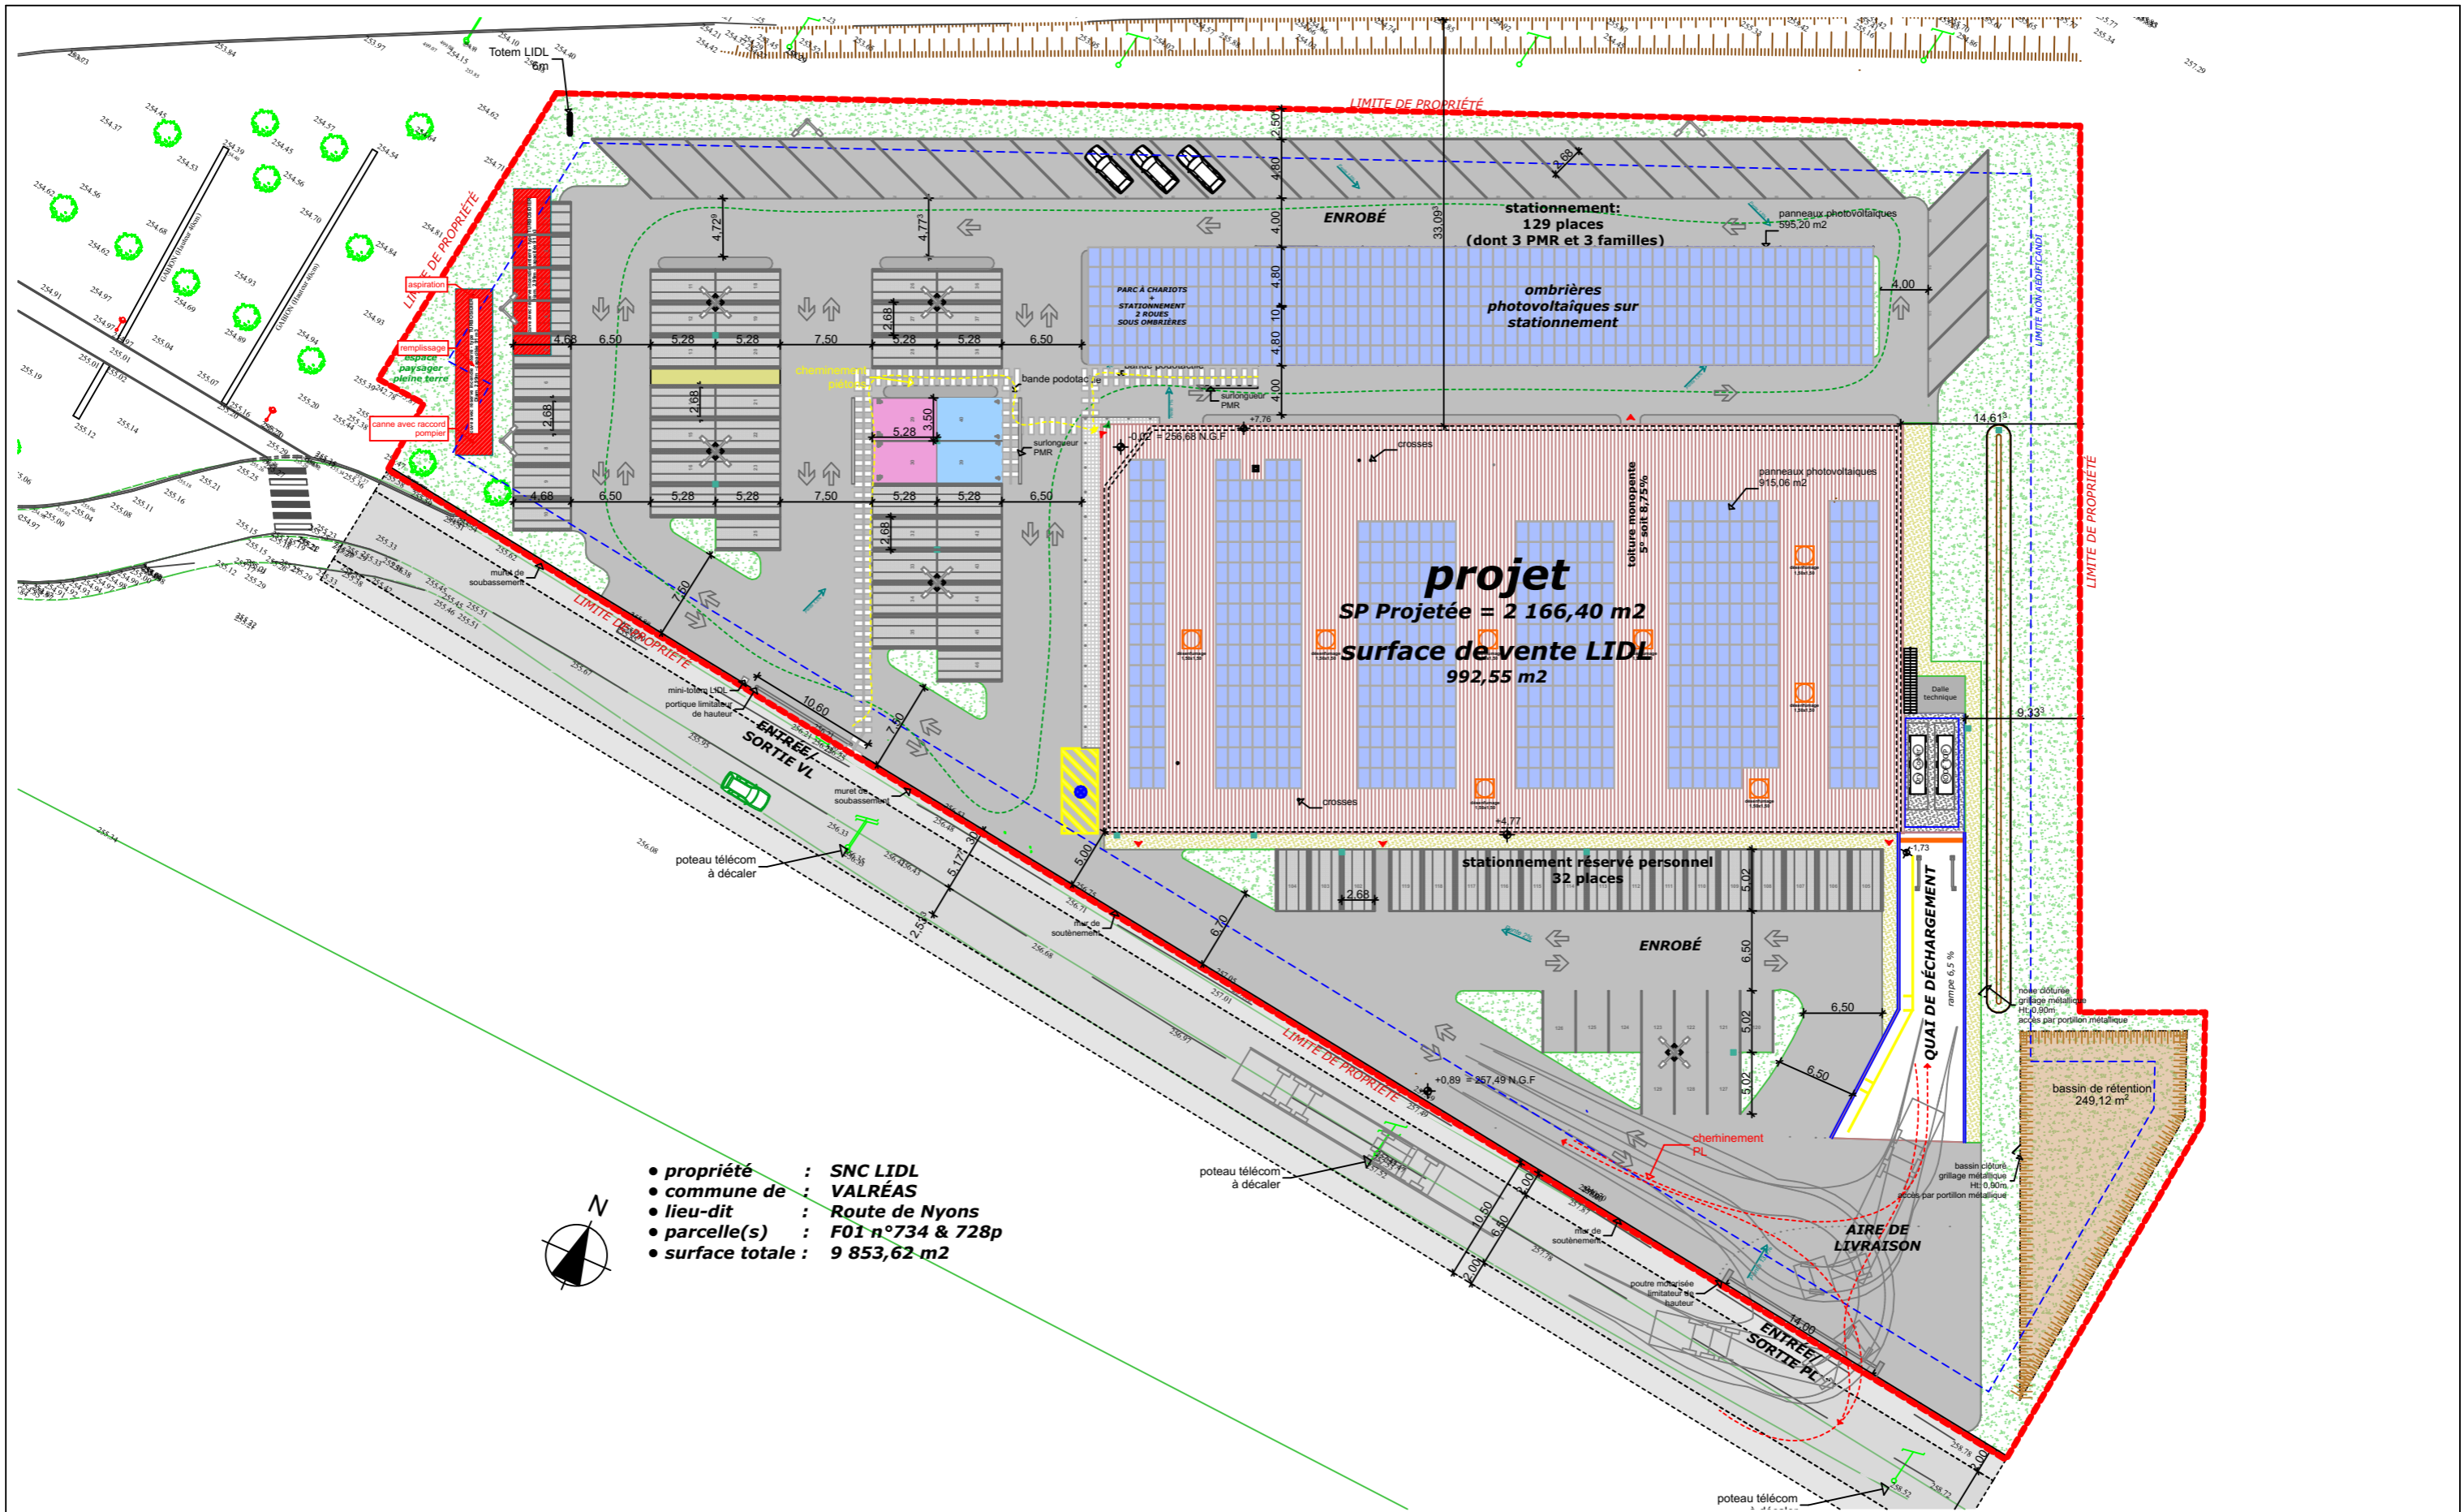


- propriété : SNC LIDL
- commune de : VALRÉAS
- lieu-dit : Route de Nyons
- parcelle(s) : F01 n°734 & 728p
- surface totale : 9 853,62 m²

Ouvrage : Construction d'une surface commerciale Route de Nyons - 84 600 VALRÉAS		Maître d'ouvrage : SNC LIDL		Signature maître d'ouvrage		Maître d'Oeuvre Arck'In'Tech 42 BIS, Rue nationale 69 420 CONDRIEU Tél : 04-74-48-27-70 mail : Arck.In.Tech@gmail.com		Architecte DPLG CARRILLO Pascal Rue Georges PETIT 07 250 LE POUZIN Tél : 04-75-85-97-27 mail : pascalcarrillo@sfr.fr		Signature architecte	
N° de plan: PC2	Titre: masse - projet		Echelle : 1:500	Format : A3	N° de projet : 18/254	Phase du projet : PC	Date : 28/04/2021	Révision: A		  	







LÉGENDE EV

-  Acer campestre
-  Prunus avium - cèpée multitronc
-  Carpinus betulus
-  Gabions
-  Lavandula angustifolia
-  semis de prairie 30kg/ha
-  Couvre-sol et arbustes
Ligustrum vulgare
Carpinus betulus
Viburnum opulus
Paillage
-  Graminées
Stipa gigantea
Imperata cylindra 'Red Baron'
Miscanthus sinensis 'August Feder'
Pennisetum alopecuroides
Perovskia atriplicifolia
Paillage
-  Hélophytes
Equisetum hyemale
carex pendula
lithrum salicaria
Typha latifolia
Phragmites australis

- propriété : SNC LIDL
- commune de : VALRÉAS
- lieu-dit : Route de Nyons
- parcelle(s) : F01 n°734 & 728p
- surface totale : 9 853,62 m2

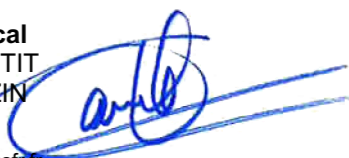

Ouvrage : Construction d'une surface commerciale Route de Nyons - 84 600 VALRÉAS		Maître d'ouvrage : SNC LIDL			Signature maître d'ouvrage 		Maître d'Oeuvre Arck'In'Tech 42 BIS, Rue nationale 69 420 CONDRIEU Tél : 04-74-48-27-70 mail : Arck.In.Tech@gmail.com				Architecte DPLG CARRILLO Pascal Rue Georges PETIT 07 250 LE POUZIN Tél : 04-75-85-97-27 mail : pascalcarrillo@sfr.fr		Signature architecte 		 PASCAL CARRILLO ARCHITECTURE	
N° de plan : PC2	Titre : masse - espaces verts projet	Echelle : 1:500	Format : A3	N° de projet : 18/254	Phase du projet : PC	Date : 28/04/2021	Révision : A									