

PHASE	IND	DATE	MODIF	EDITE	VERIF
AVP	A	Mars 2021	Première édition	FR	LM
AVP	B	Avril 2021	Mise à jour selon AVP SETEC, nivellement, armoire aspiration EU	FR	LM
AVP	C	Sept. 2021	Plan en T suite décision MOA	FR	LM
AVP	D	Sept. 2021	Réduction dimension quai en T suite décision MOA	FR	LM

Antibes Port Vauban

VAUBAN 21

AAPP /
ATELIER D'ARCHITECTURE
PHILIPPE PROST
/

POSTE 1 & 1Bis

0 0 1 2

Carnet d'aménagement architectural et urbain


OCTOBRE 2021




NB: Les plans ont été réalisés d'après:
- Plan topographique: V-TOPO-201906196-ROF63-3C44.dwg
- Plan de mouillage: V-MO-CIBLE-20190522.dwg

MAÎTRISE D'OUVRAGE	SAS VAUBAN 21	Port Vauban, Avenue de Verdun - 06600 Antibes didier.ochs@vauban21.com
ASSISTANT MAÎTRISE D'OUVRAGE	CCI Nice Côte d'Azur	Direction construction et travaux - 22, boulevard Franck Pilatte 06300 Nice - 04 92 00 43 59 - julien.dolidon@cote-azur.cci.fr
BUREAU DE CONTRÔLE	BTP Consultants Agence Nice	2405 route des Dolines - Immeuble Drakkar - 06560 Valbonne 06 25 74 22 35 - quentin.bargot@btp-consultants.fr
COORDINATEUR SPS	Bureau Veritas	Bât. Pythagore, 2000 route des Lucioles - 06560 Valbonne 06 78 30 01 05 - christophe.demerens@bureauveritas.com
COORDINATEUR SSI		
OPC	Logik	1, rue Darius Milhaud - 13105 Mimet 04 42 90 57 19 - v.launay@logik.pro
BET PORTUAIRE	Setec International	5, chemin des gorges de Cabriès - 13127 Vitrolles 07 6238 51 66 - pierre-yves.vanzo@setec.com
ARCHITECTE	Atelier d'Architecture Philippe Prost	11, rue d'Uzès - 75002 Paris 01 40 26 70 51 - antibes@prost-architectes.com
BET VRD	OGI -Omnium Général d'Ingénierie S.A.S.	27, rue Garibaldi - 93100 Montreuil 01 41 58 55 69 - ogi@ogi2.fr
BET FLUIDES	B52	251, chemin des Gourettes - 06370 Mouans Sartoux 04 92 28 03 09 - ufficio@ufficio-b52.com
BET STRUCTURE	C&E ingénierie	27 rue de l'Ambroisie - 75012 Paris 01 44 75 48 51 - structure@ceingenierie.fr
PAYSAGISTE	Tout se transforme Antoine Quenardel - EIRL	7 bis rue Bellot - 75019 Paris 01 53 20 08 03 / 06 03 97 55 60 - antoineq@hotmail.com
ÉCONOMISTE	Mazet & Associés	9, passage de la Boule Blanche - 75012 Paris 01 78 94 75 25 - mickael.busteau@mazet-associes.com
SIGNALETIQUE	Integral Ruedi Baur	5, rue Jules Vallès - 75011 Paris 01 55 25 81 12 - david-t@irb-paris.eu
CONCEPTION LUMIERE	les éclairieurs	4, rue Terraille - 69001 Lyon 04 78 08 38 57 - antibes@leseclairieurs.net
BET ACOUSTIQUE	Meta acoustique	54, rue d'Orsel - 75018 Paris 01 77 16 86 20 - ml@acoustique-meta.com

EMETTEUR	PROJET	PHASE	TYPE	IDENT	FORMAT	N° SERIE	INDICE	ECHELLE
AAPP	ANT-PV	AVP	EP	-	A3	0 0 1 2	D	VAR

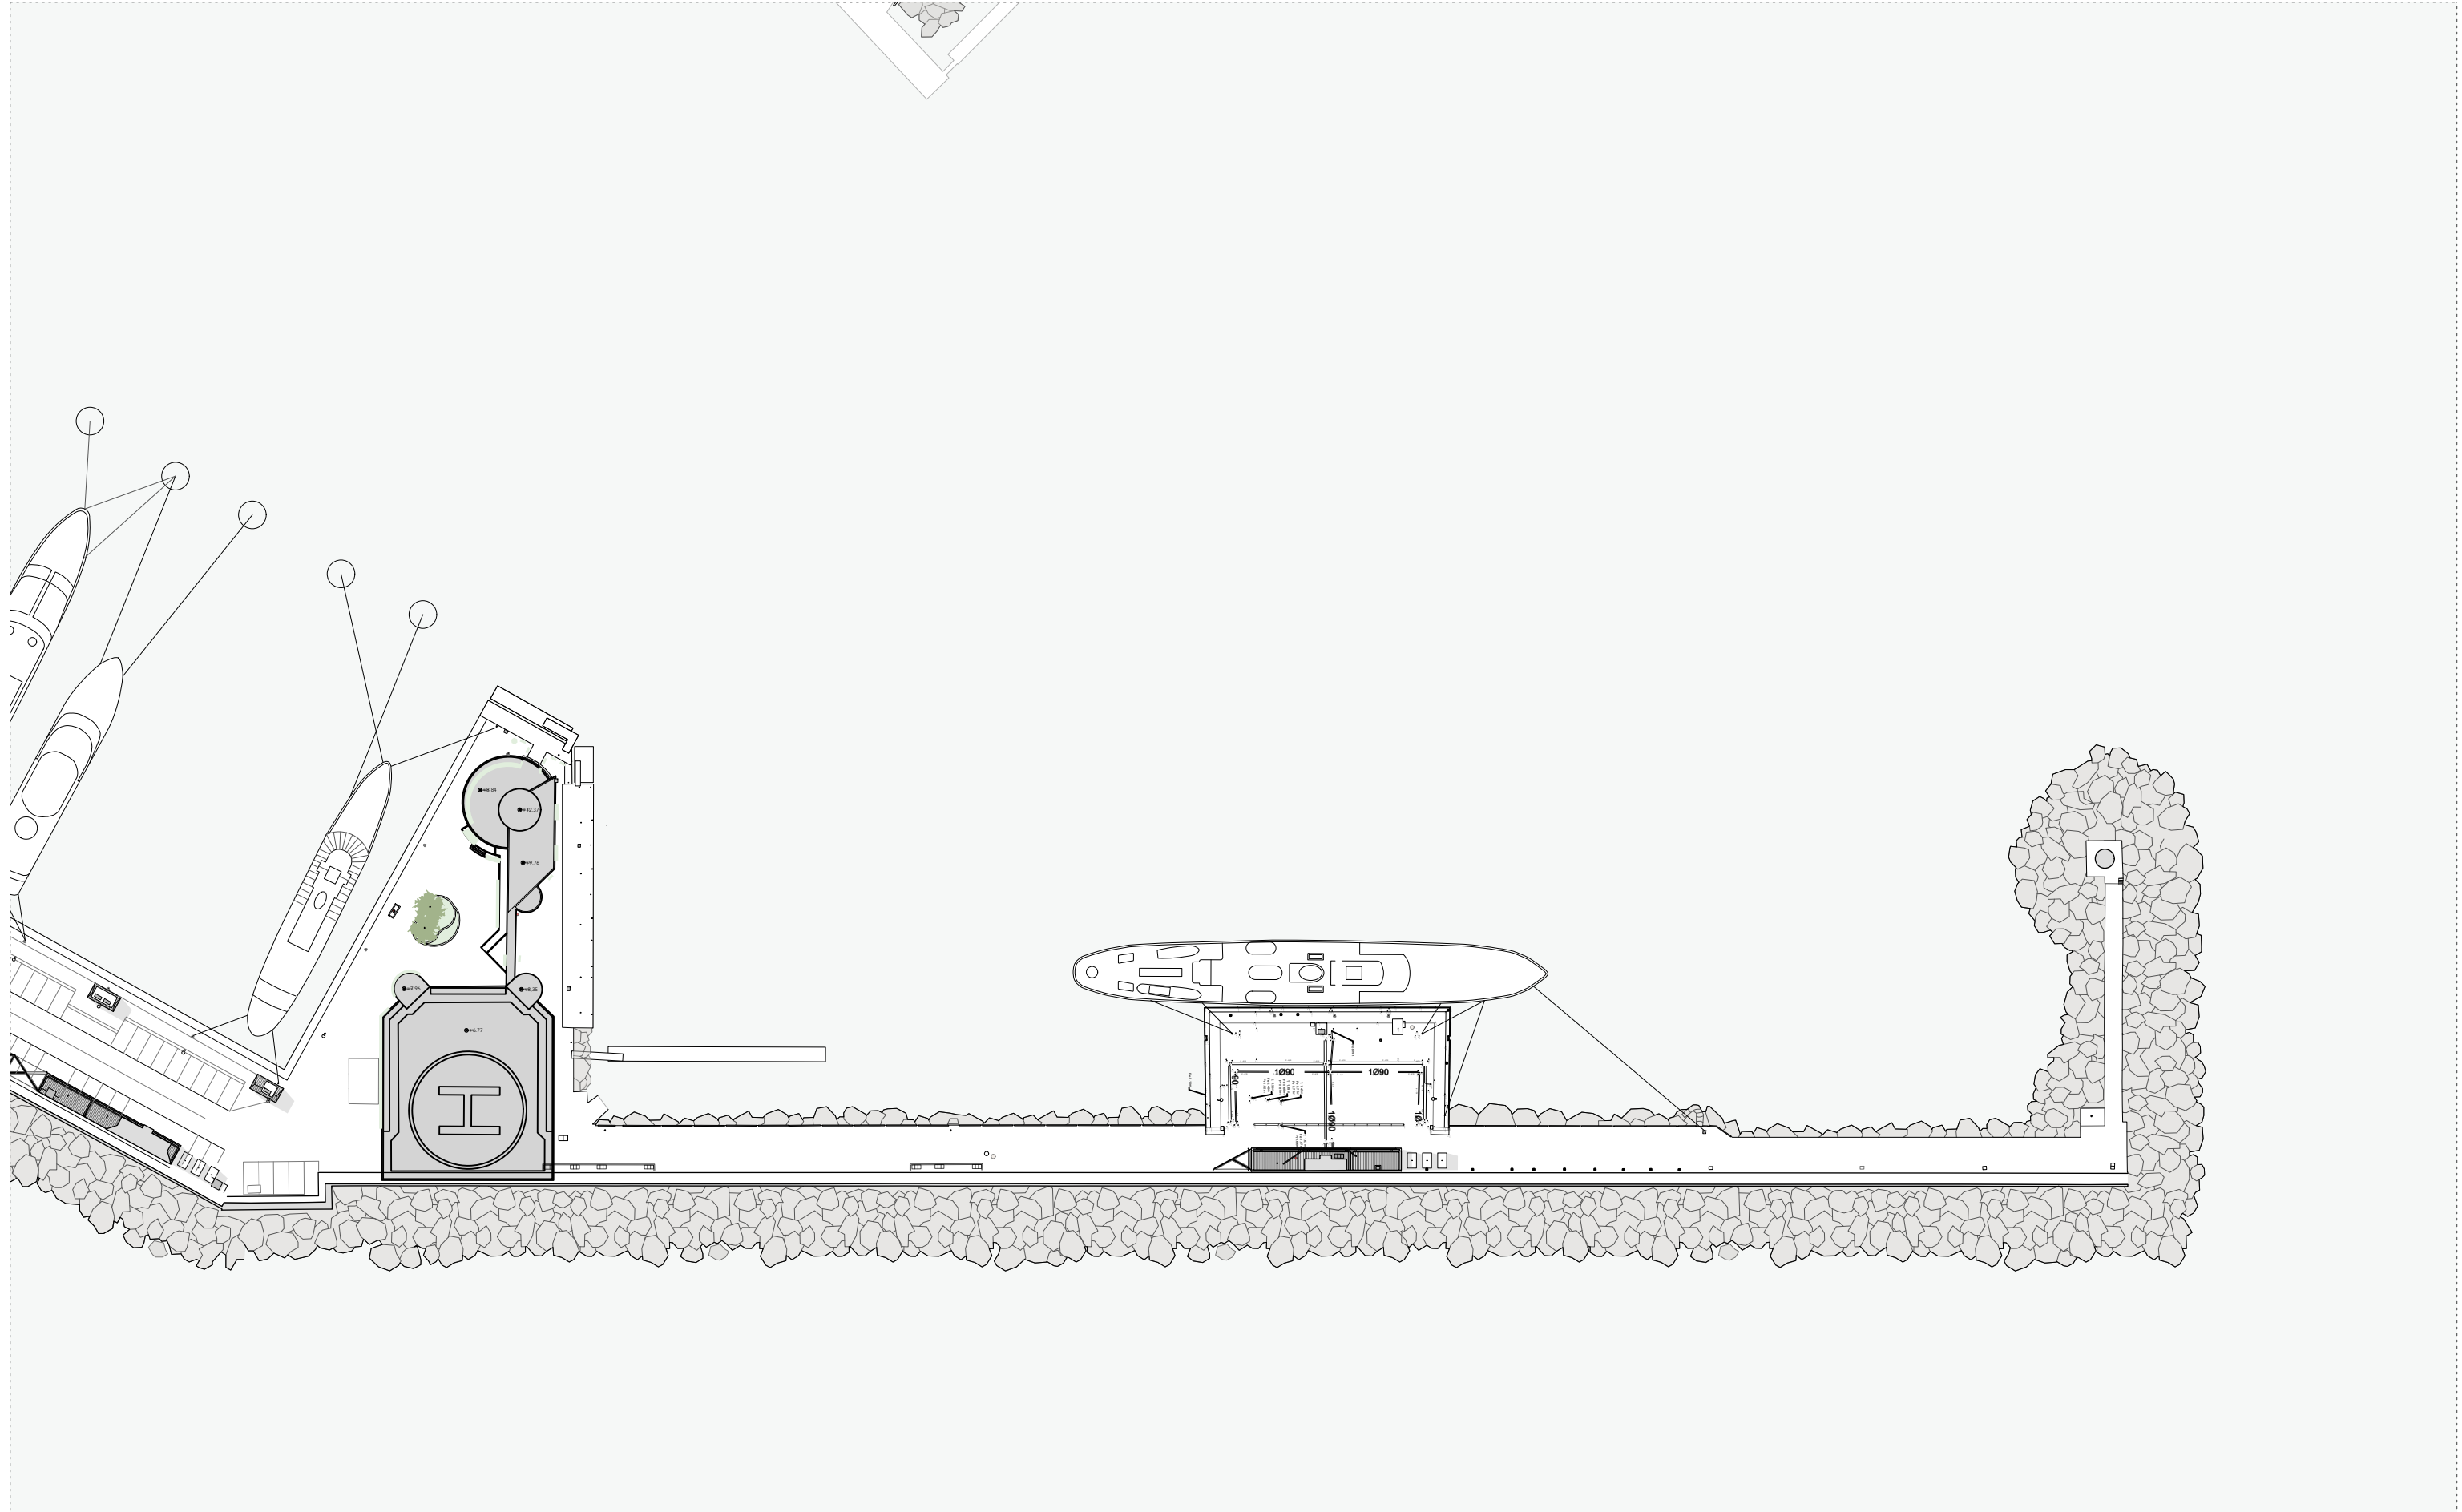


Projet Anse Saint Roch Antibes Port Vauban	Maitrise d'ouvrage : SAS Vauban 21	POSTE 1	Echelle 1/1000	Phase - date AVP OCTOBRE 2021	
	Maitrise d'oeuvre : Atelier d'Architecture Philippe Prost	Plan Masse - EE	Page 1/11	Identifiant EP	Série 0 0 1 2

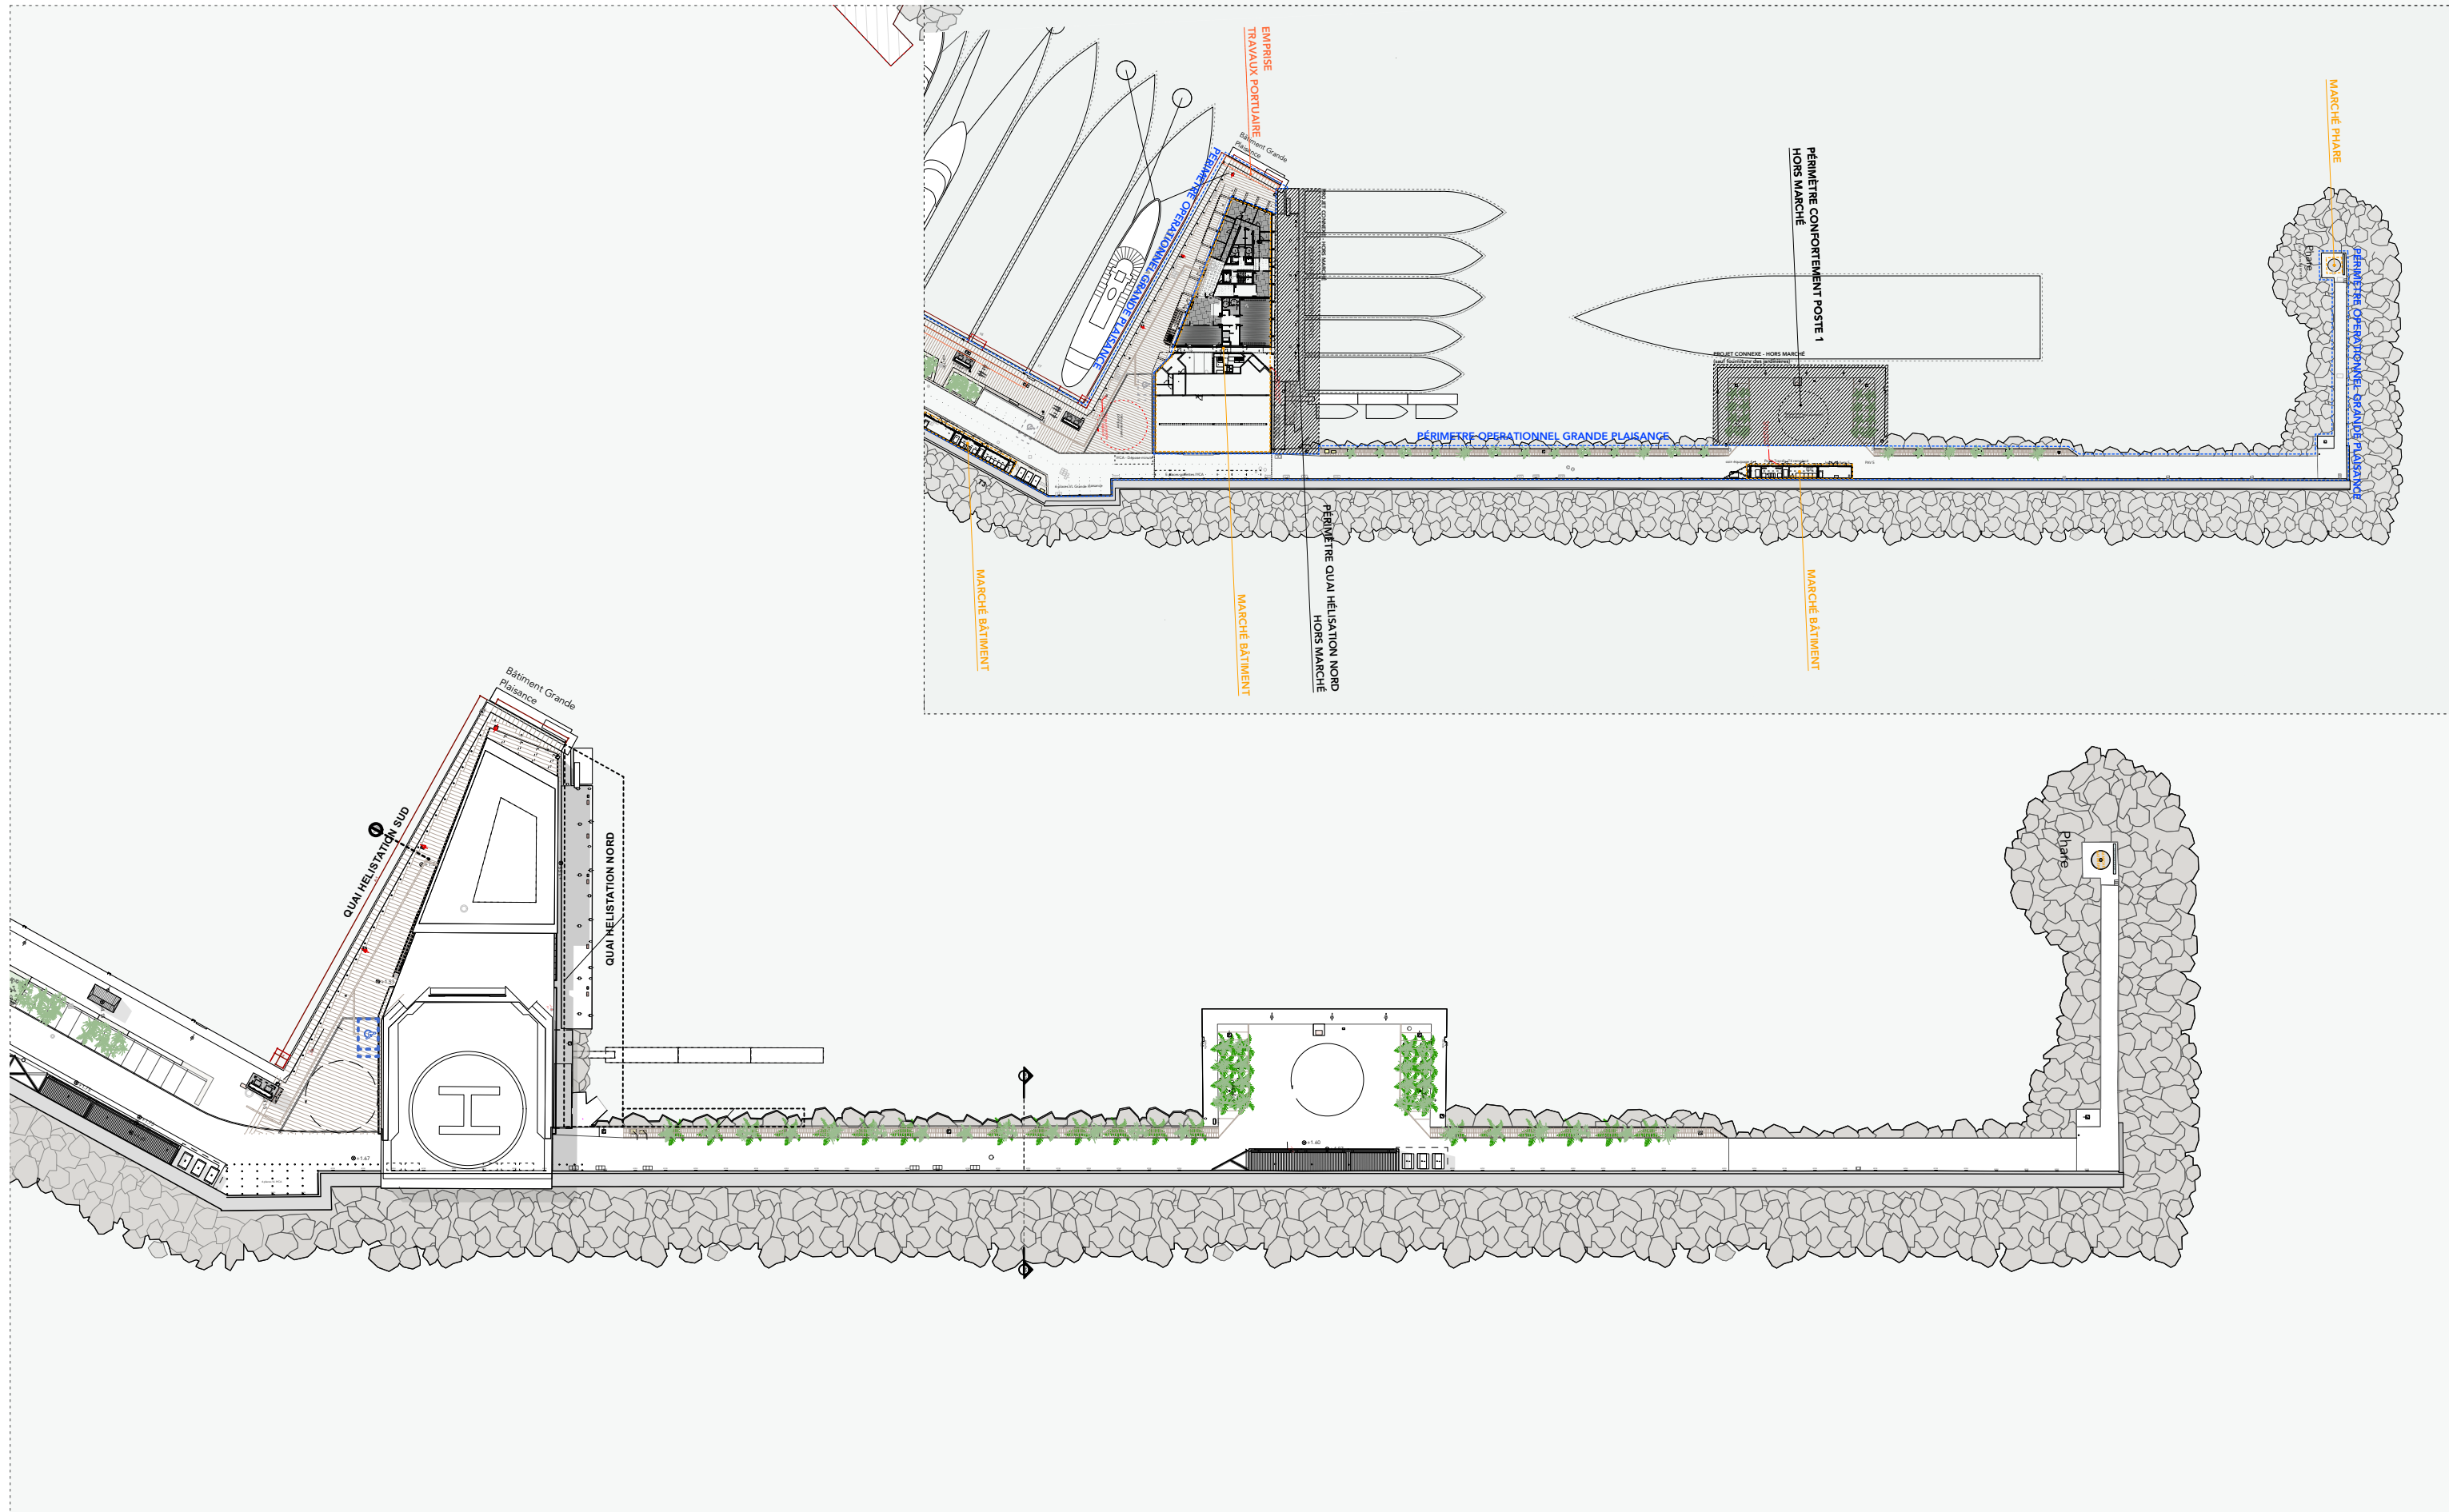


Projet Anse Saint Roch Antibes Port Vauban	Maitrise d'ouvrage : SAS Vauban 21	POSTE 1	Echelle 1/1000	Phase - date AVP OCTOBRE 2021	
	Maitrise d'oeuvre : Atelier d'Architecture Philippe Prost		Plan Masse - DCE 2020	Page 2/11	Identifiant EP


- - - - - Amarres permanentes
- - - - - Amarres tempête
- - - - - Rayon d'action grue 100T
- - - - - Passage pompier
- - - - - Limite PC Digue Est
- - - - - Limite PCM Digue Est
- - - - - Limite DSP

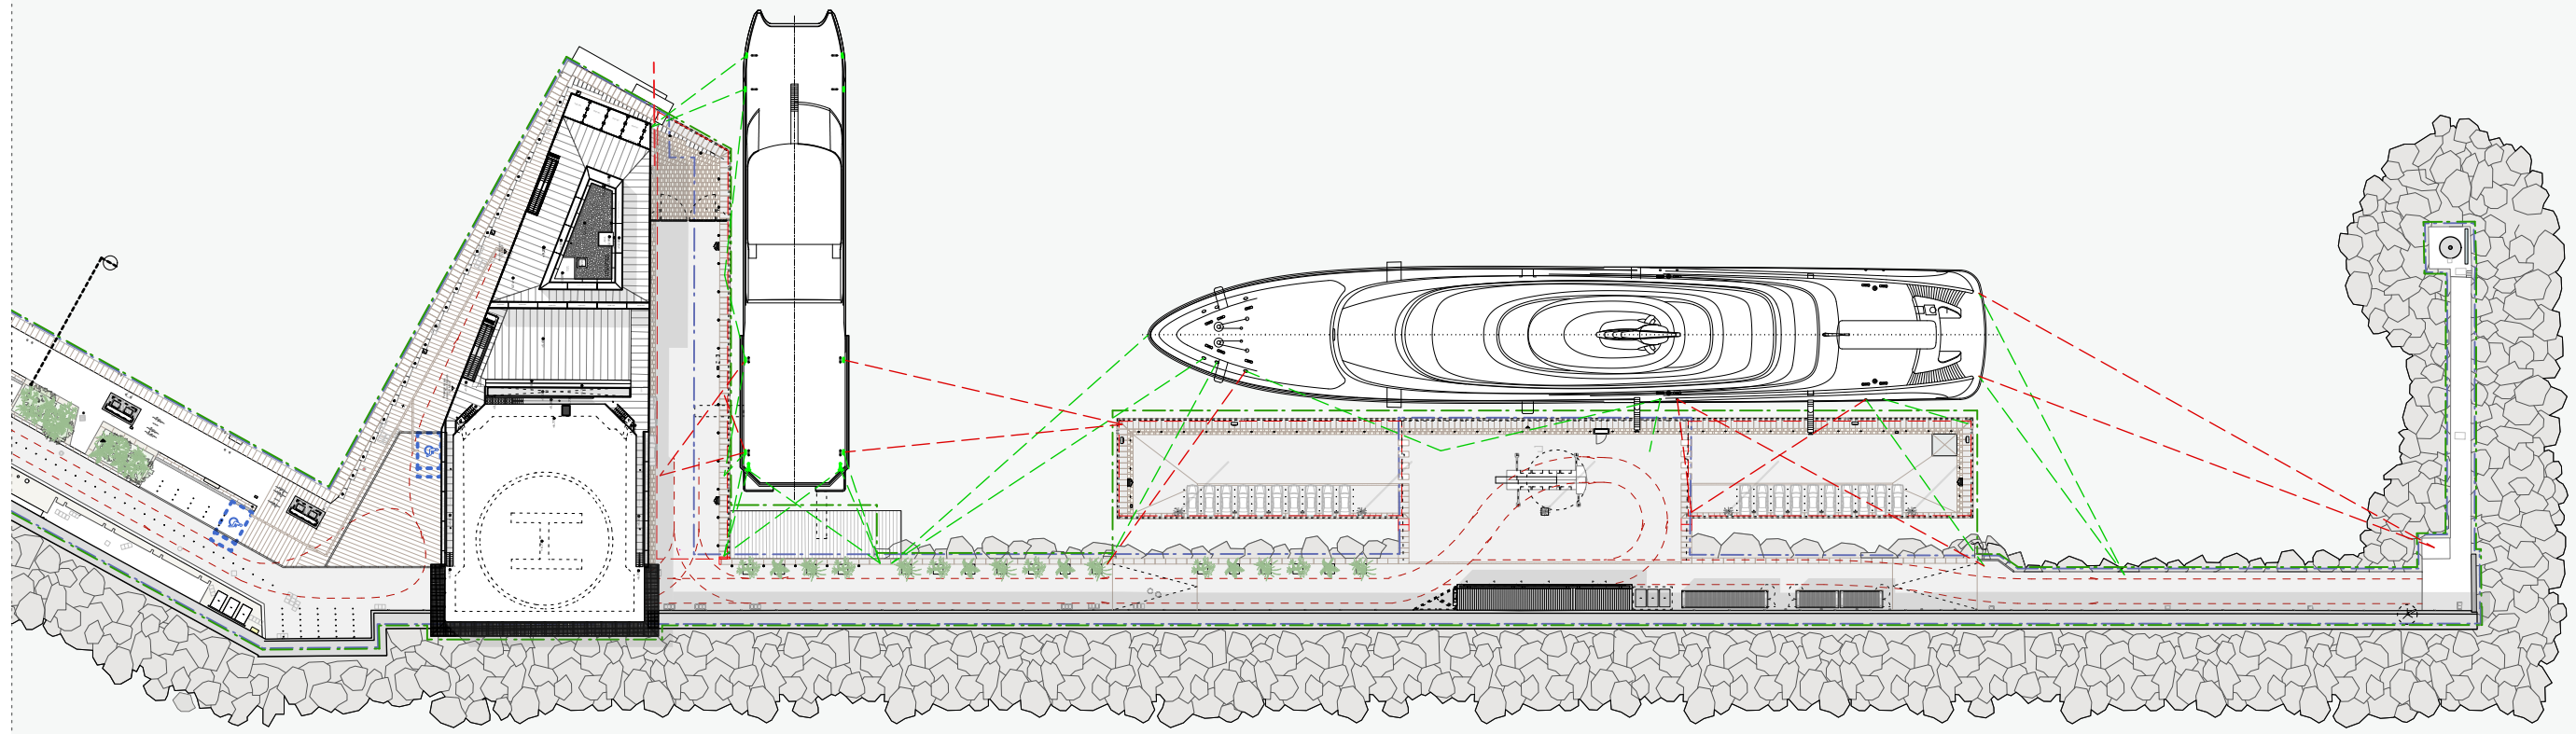



Projet Anse Saint Roch Antibes Port Vauban	Maîtrise d'ouvrage : SAS Vauban 21	POSTE 1	Echelle 1/1000	Phase - date AVP OCTOBRE 2021	
	Maîtrise d'oeuvre : Atelier d'Architecture Philippe Prost	Plan Masse - EP	Page 3/11	Identifiant EP	Série 0 0 1 2

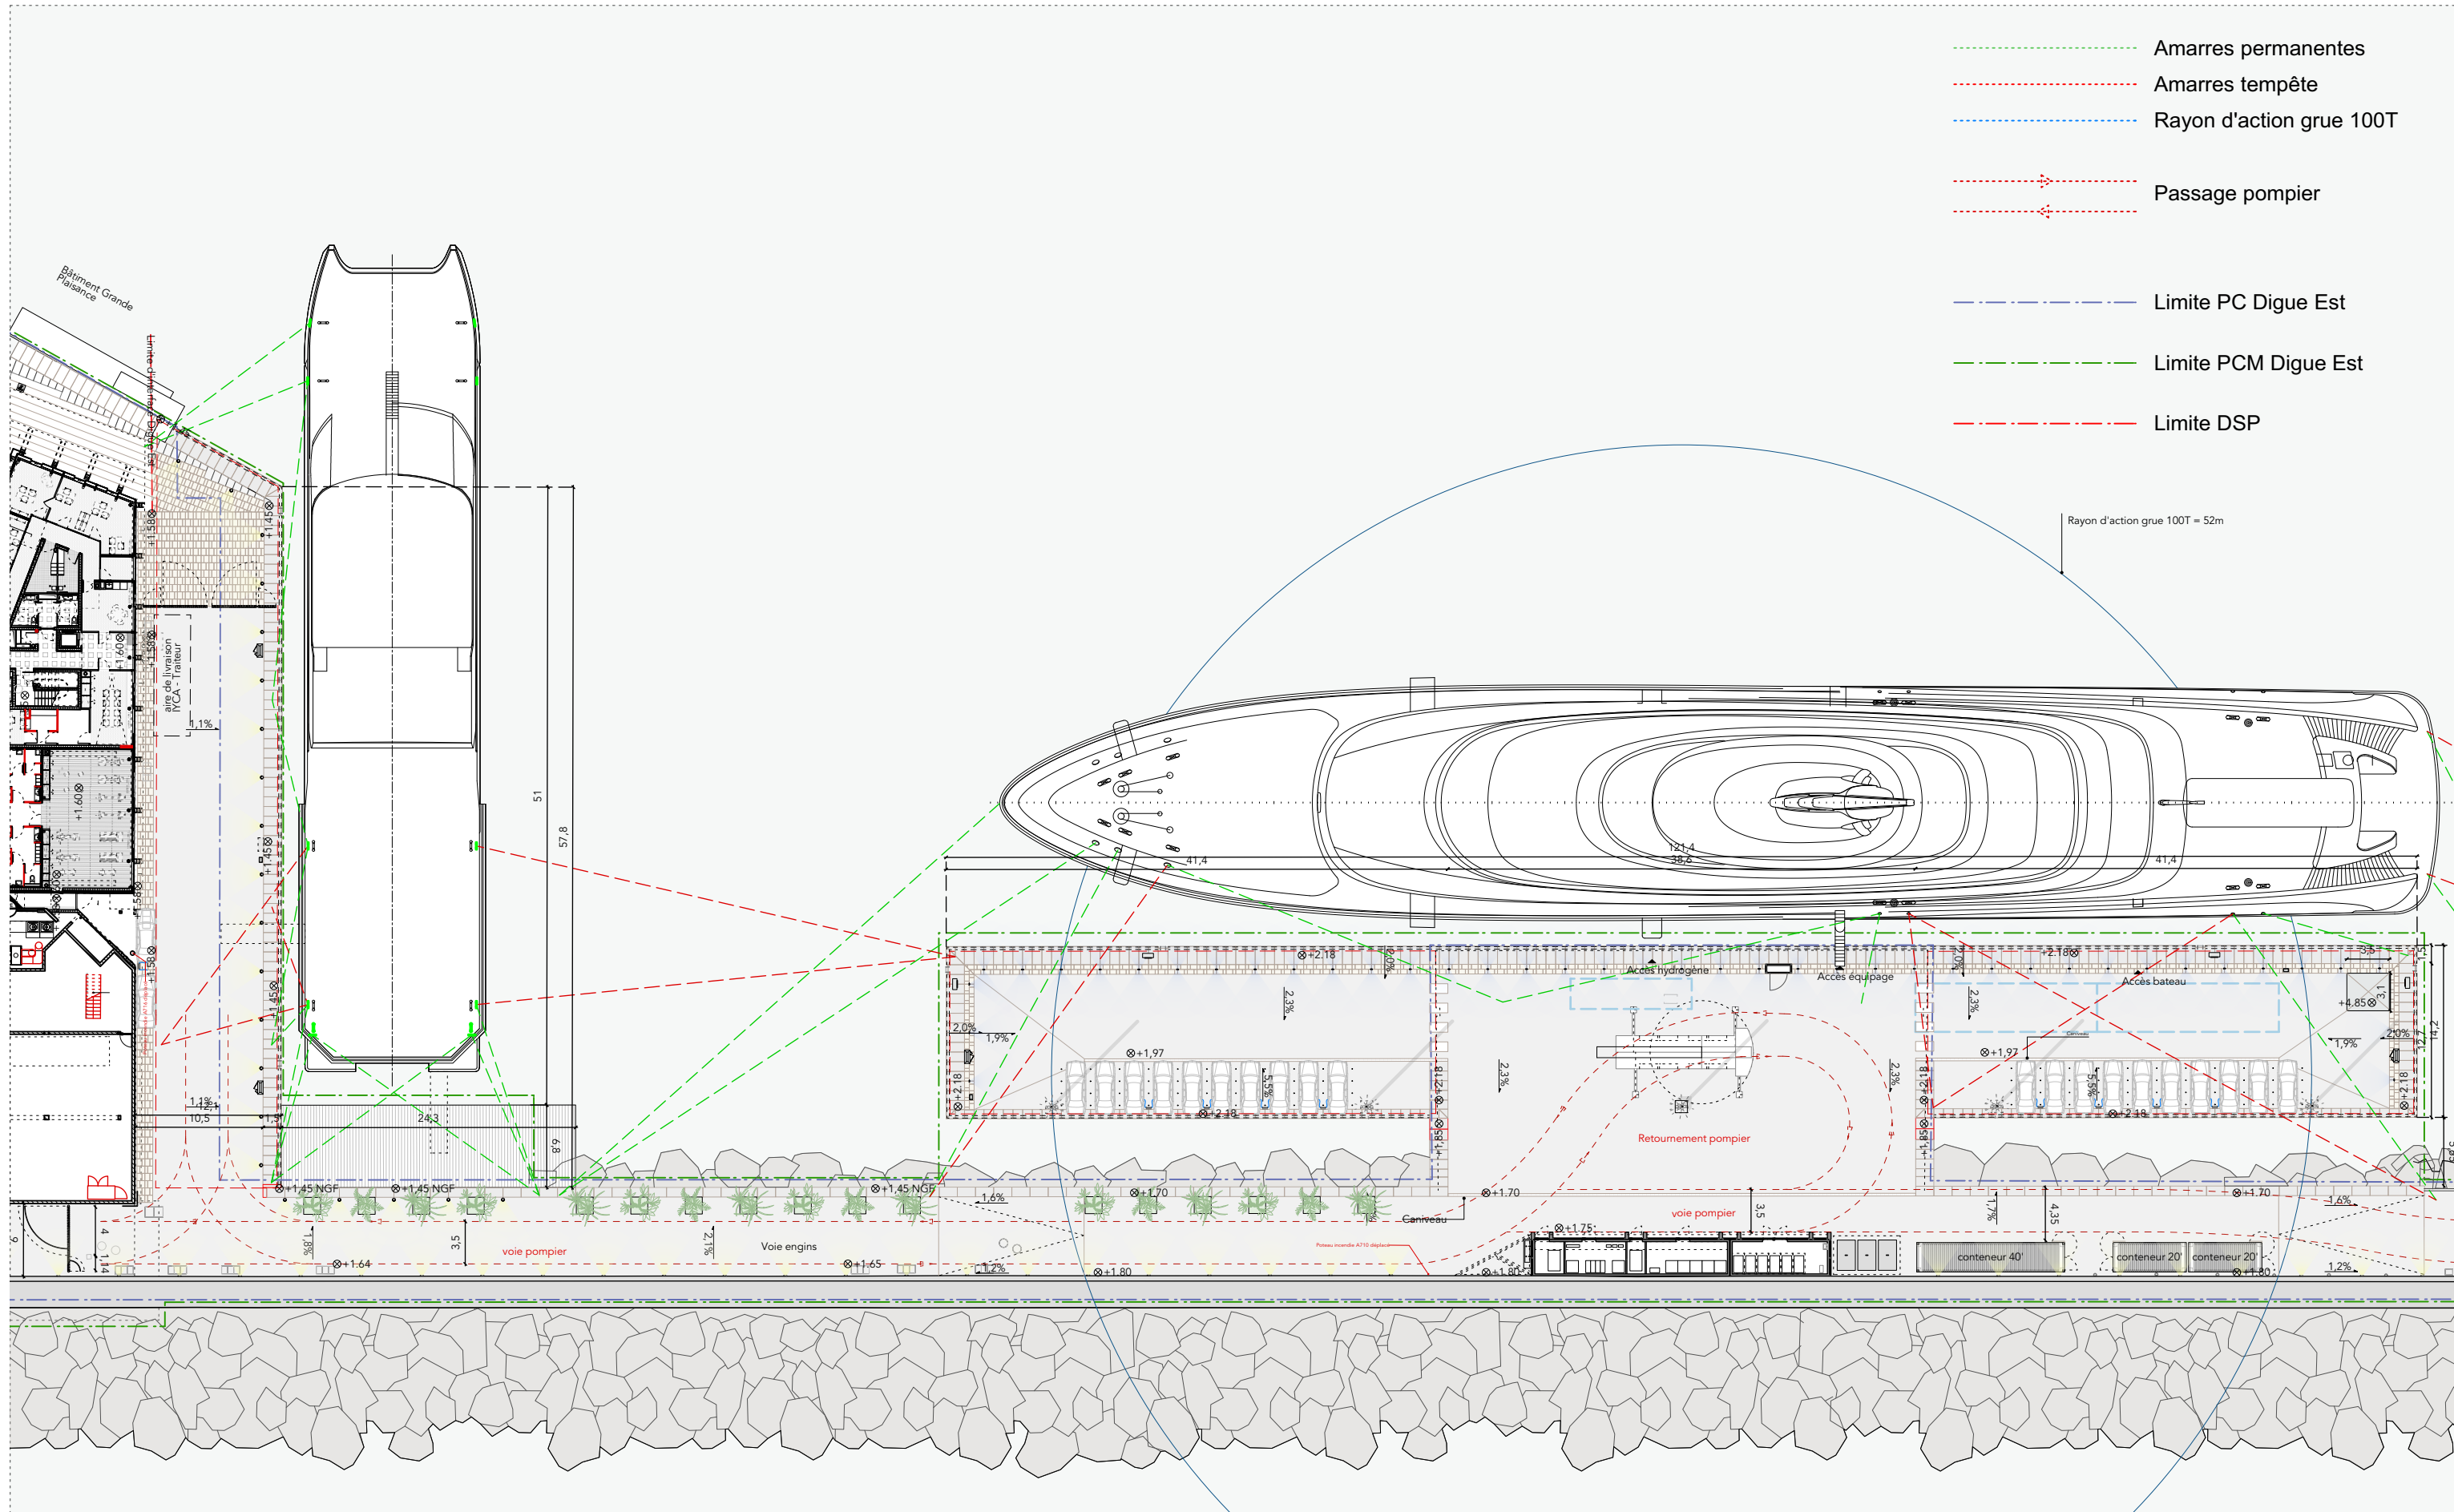


Projet Anse Saint Roch Antibes Port Vauban	Maîtrise d'ouvrage : SAS Vauban 21	POSTE 1 Plan RDC - EP - OPTION 3m	Echelle 1/500	Phase - date AVP OCTOBRE 2021	
	Maîtrise d'oeuvre : Atelier d'Architecture Philippe Prost		Page 4/11	Identifiant EP	Série 0 0 1 2

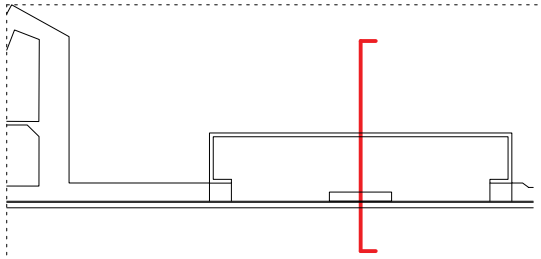


- - - - - Amarres permanentes
- - - - - Amarres tempête
- - - - - Rayon d'action grue 100T
- - - - - Passage pompier
- - - - - Limite PC Digue Est
- - - - - Limite PCM Digue Est
- - - - - Limite DSP

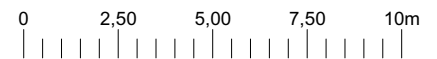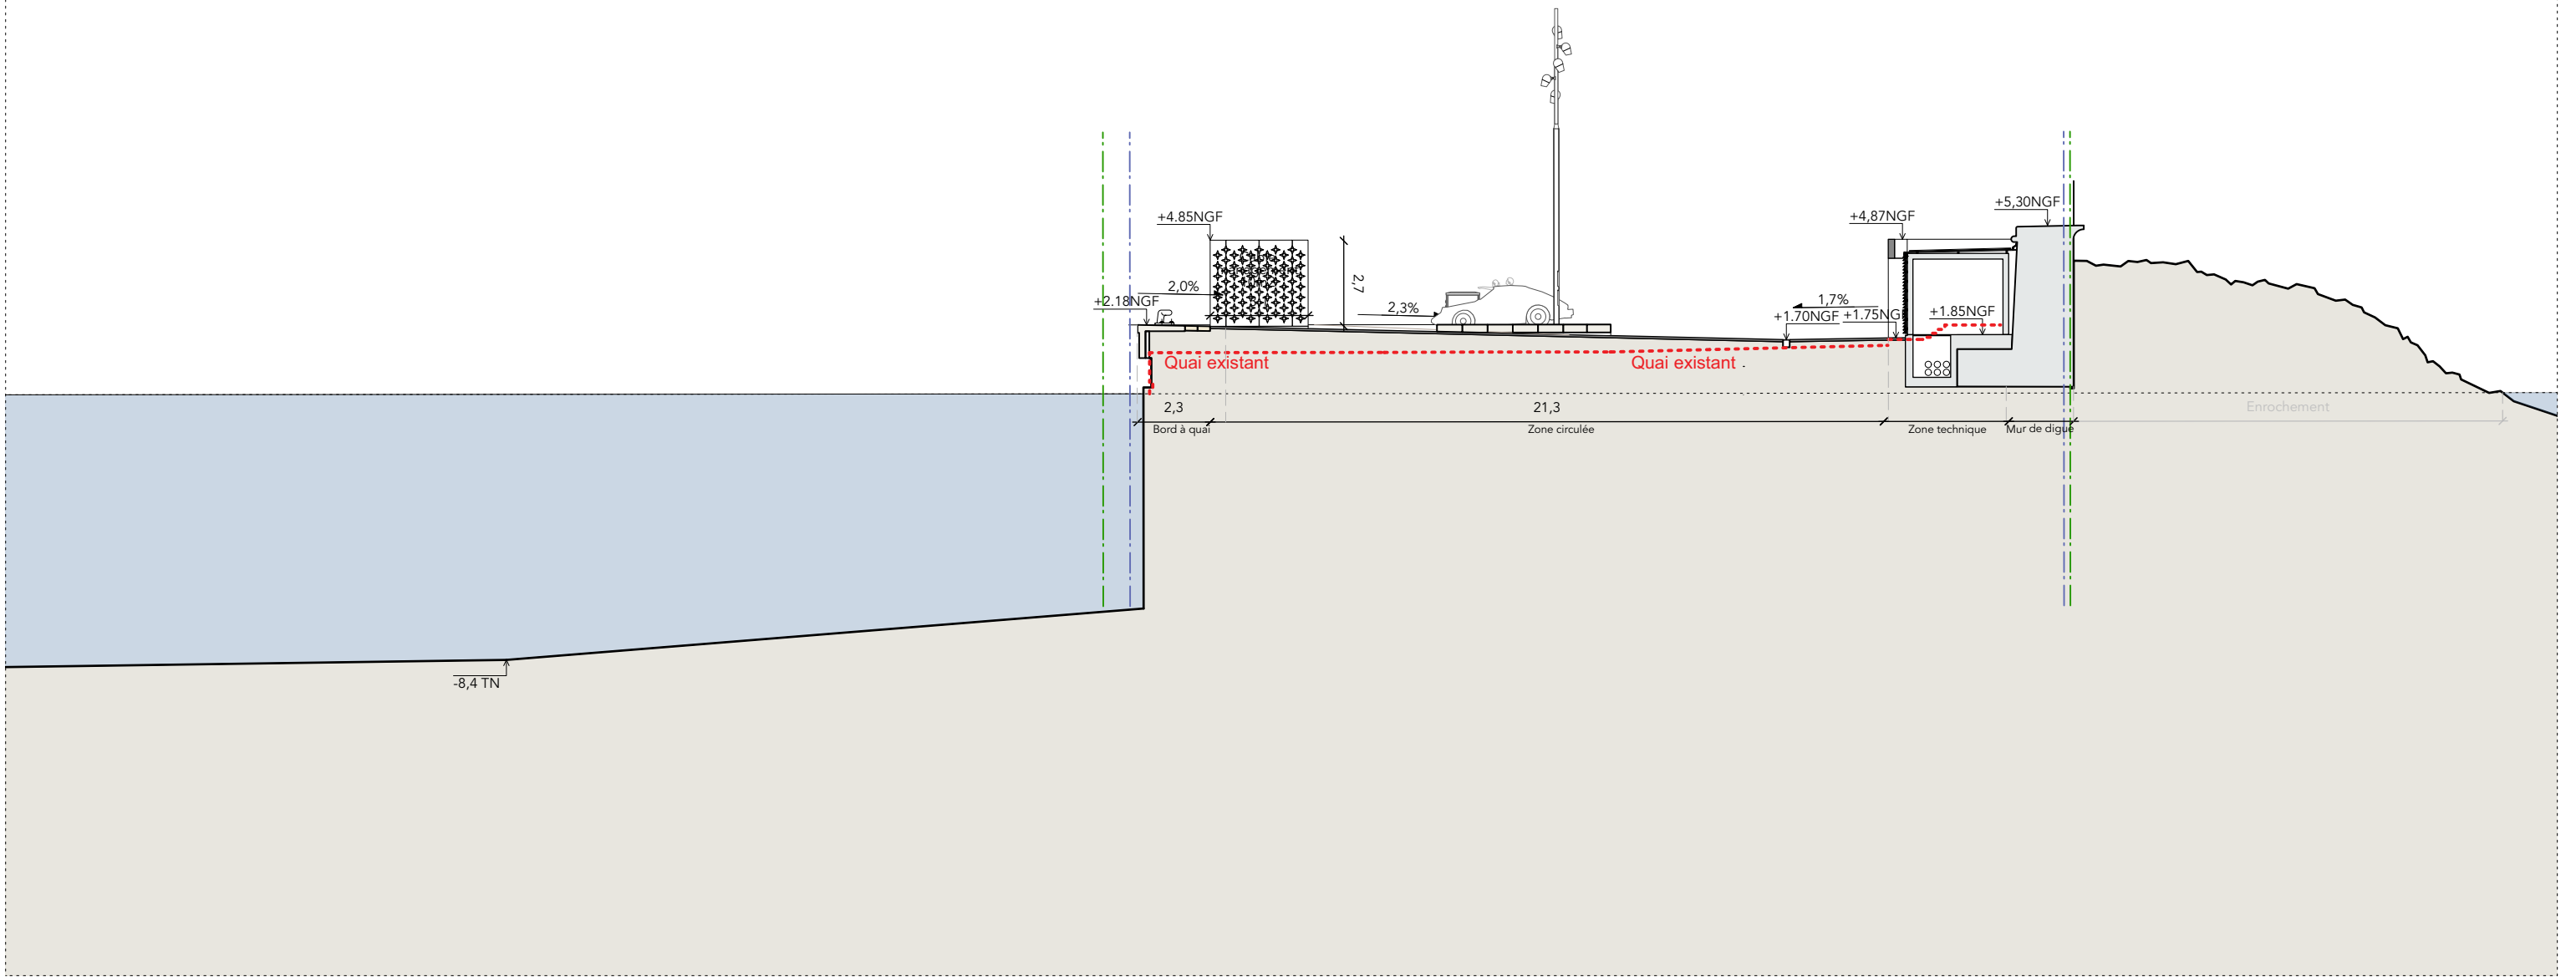

Projet Anse Saint Roch Antibes Port Vauban	Maîtrise d'ouvrage :	POSTE 1	Echelle	Phase - date		
	SAS Vauban 21		1/200	AVP OCTOBRE 2021		
	Maîtrise d'oeuvre :	Coupe A - EP	Page	Identifiant	Série	Indice
	Atelier d'Architecture Philippe Prost		5/11	EP	0 0 1 2	D

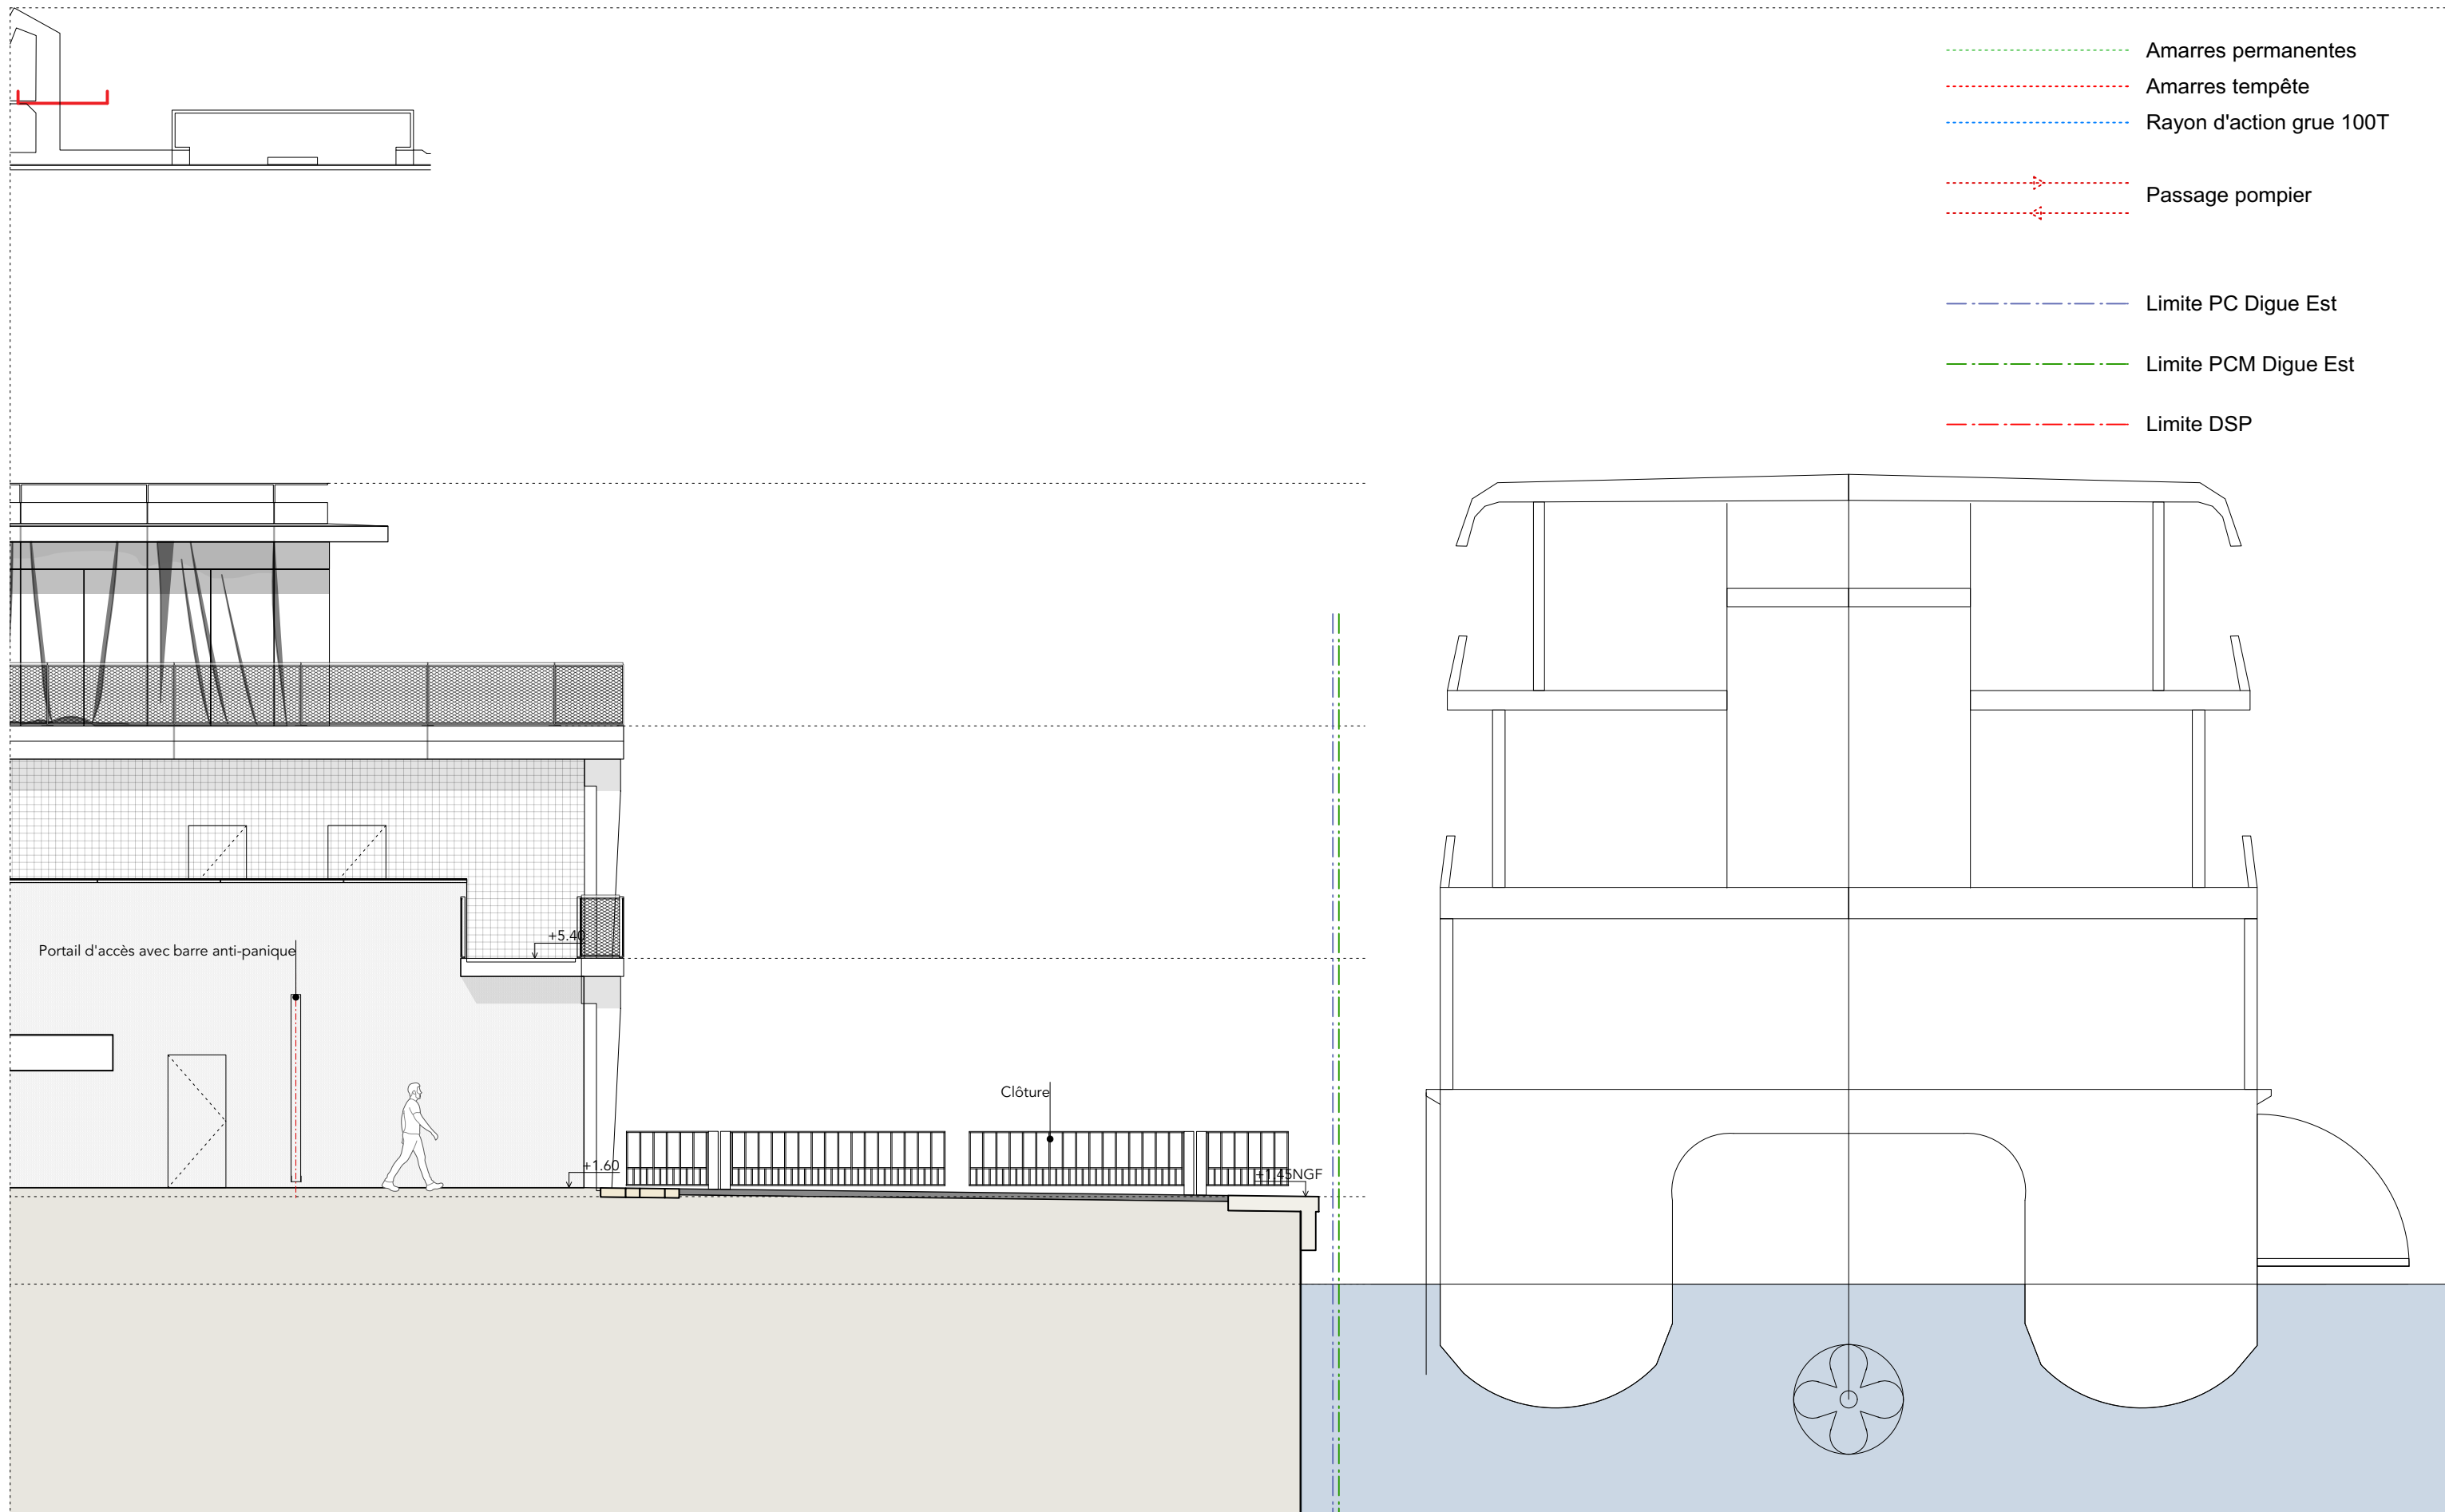

Projet Anse Saint Roch Antibes Port Vauban	Maîtrise d'ouvrage : SAS Vauban 21	POSTE 1	Echelle 1/100	Phase - date AVP OCTOBRE 2021	
	Maîtrise d'oeuvre : Atelier d'Architecture Philippe Prost	Coupe B - Portail d'accès	Page 6/11	Identifiant EP	Série 0 0 1 2

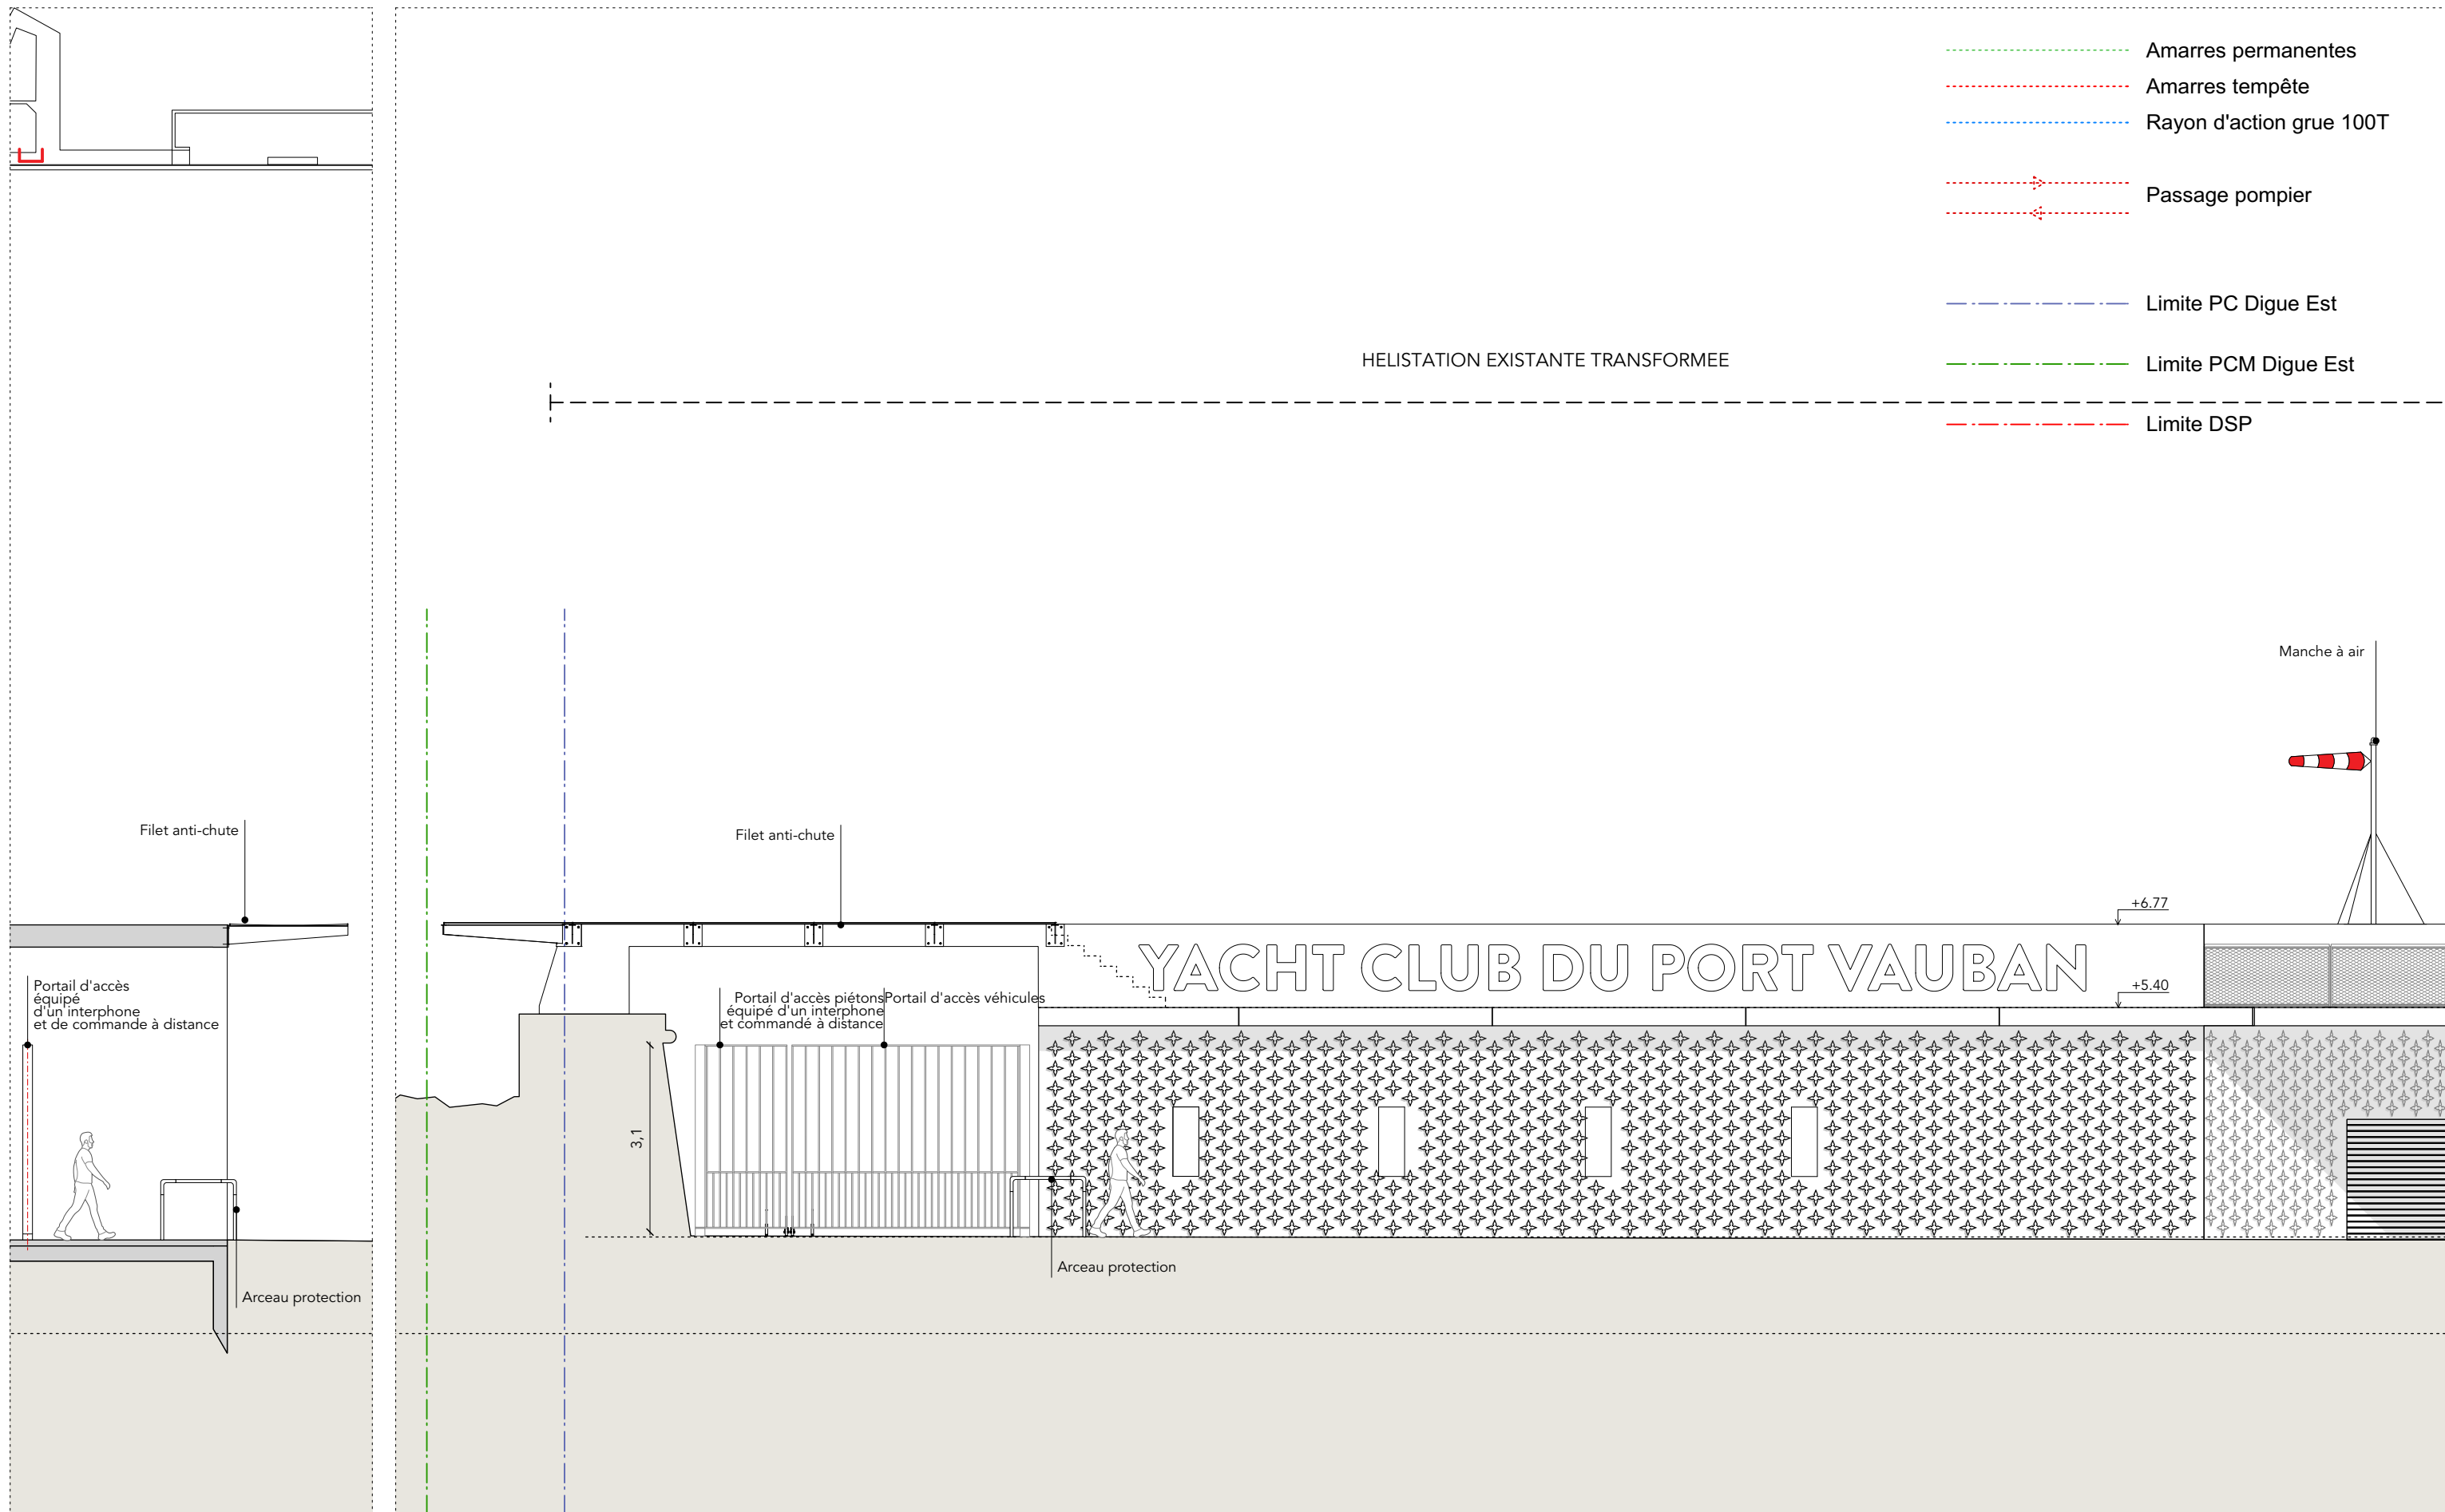

1

Coupe C

2

Elevation 1

Projet Anse Saint Roch Antibes Port Vauban	Maîtrise d'ouvrage : SAS Vauban 21	POSTE 1	Echelle 1/100	Phase - date AVP OCTOBRE 2021		
	Maîtrise d'oeuvre : Atelier d'Architecture Philippe Prost	Coupe C, Elevation 1 - Portail d'accès		Page 7/11	Identifiant EP	Série 0 0 1 2