



DEPARTEMENT DU VAR  
Commune : LE LUC  
Section : B n° 1502

**PA4**

Propriété de JFMC  
Pierouy

# Plan masse composition


Cachet du Géomètre Expert

ECHELLE : 1/500

Dressé le : 19/11/2019  
Dossier : 2009-06-18

P. CRUZ - Géomètre Expert - Ingénieur E.S.G.T.  
N° d'inscription: 5238  
4, rue Berthelot - Les Espaluns 83 160 La Valette du Var  
Tél : 04-94-21-03-01 7 : 04-94-21-54-56  
E-mail : eurl.philippe.cruz@wanadoo.fr

Lotissement - Maîtrise d'oeuvre - Copropriété  
Bornage - Document d'Arpentage - Loi Carrez  
Relevé Altimétrique et Planimétrique - Récolement

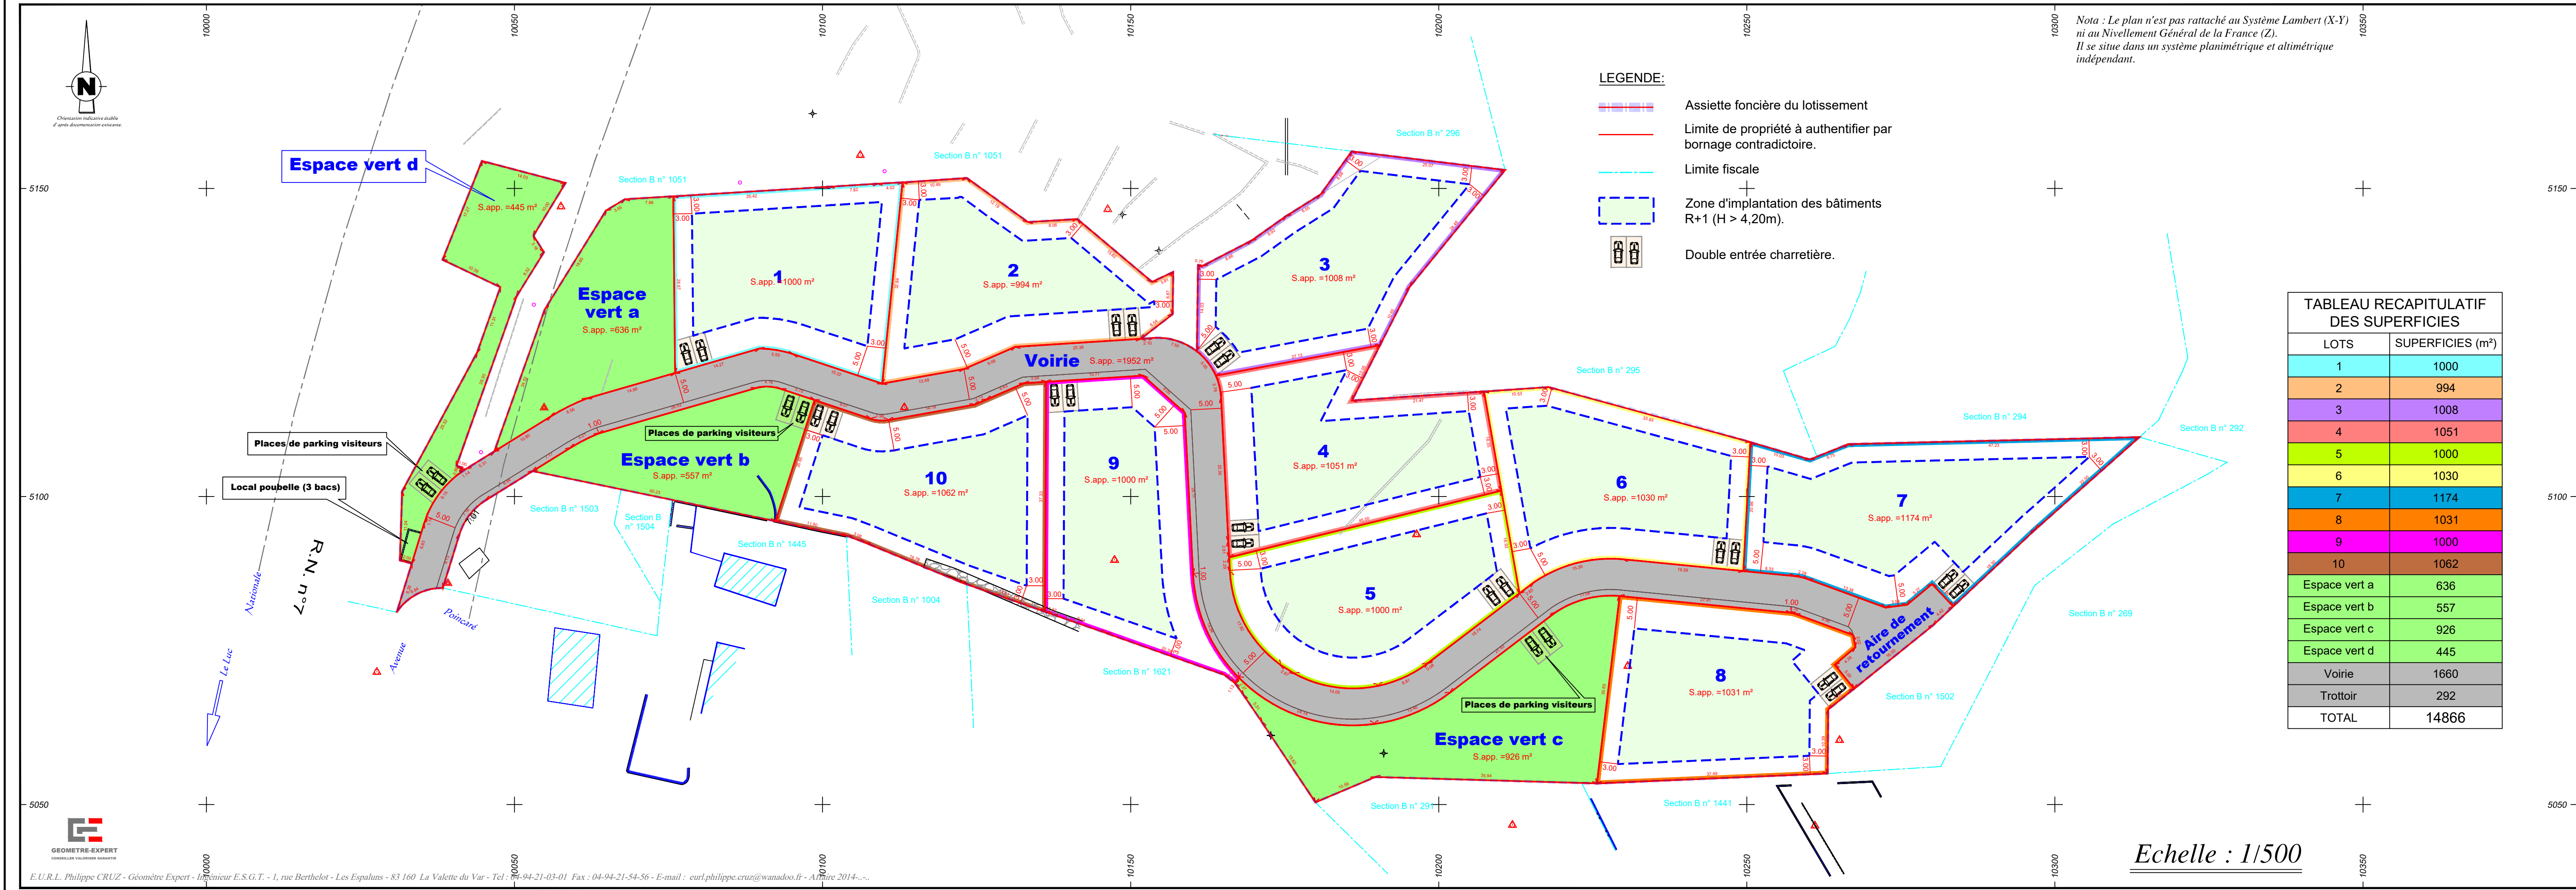

Echelle : 1/500