



ANNEXE 4

PLAN MASSE

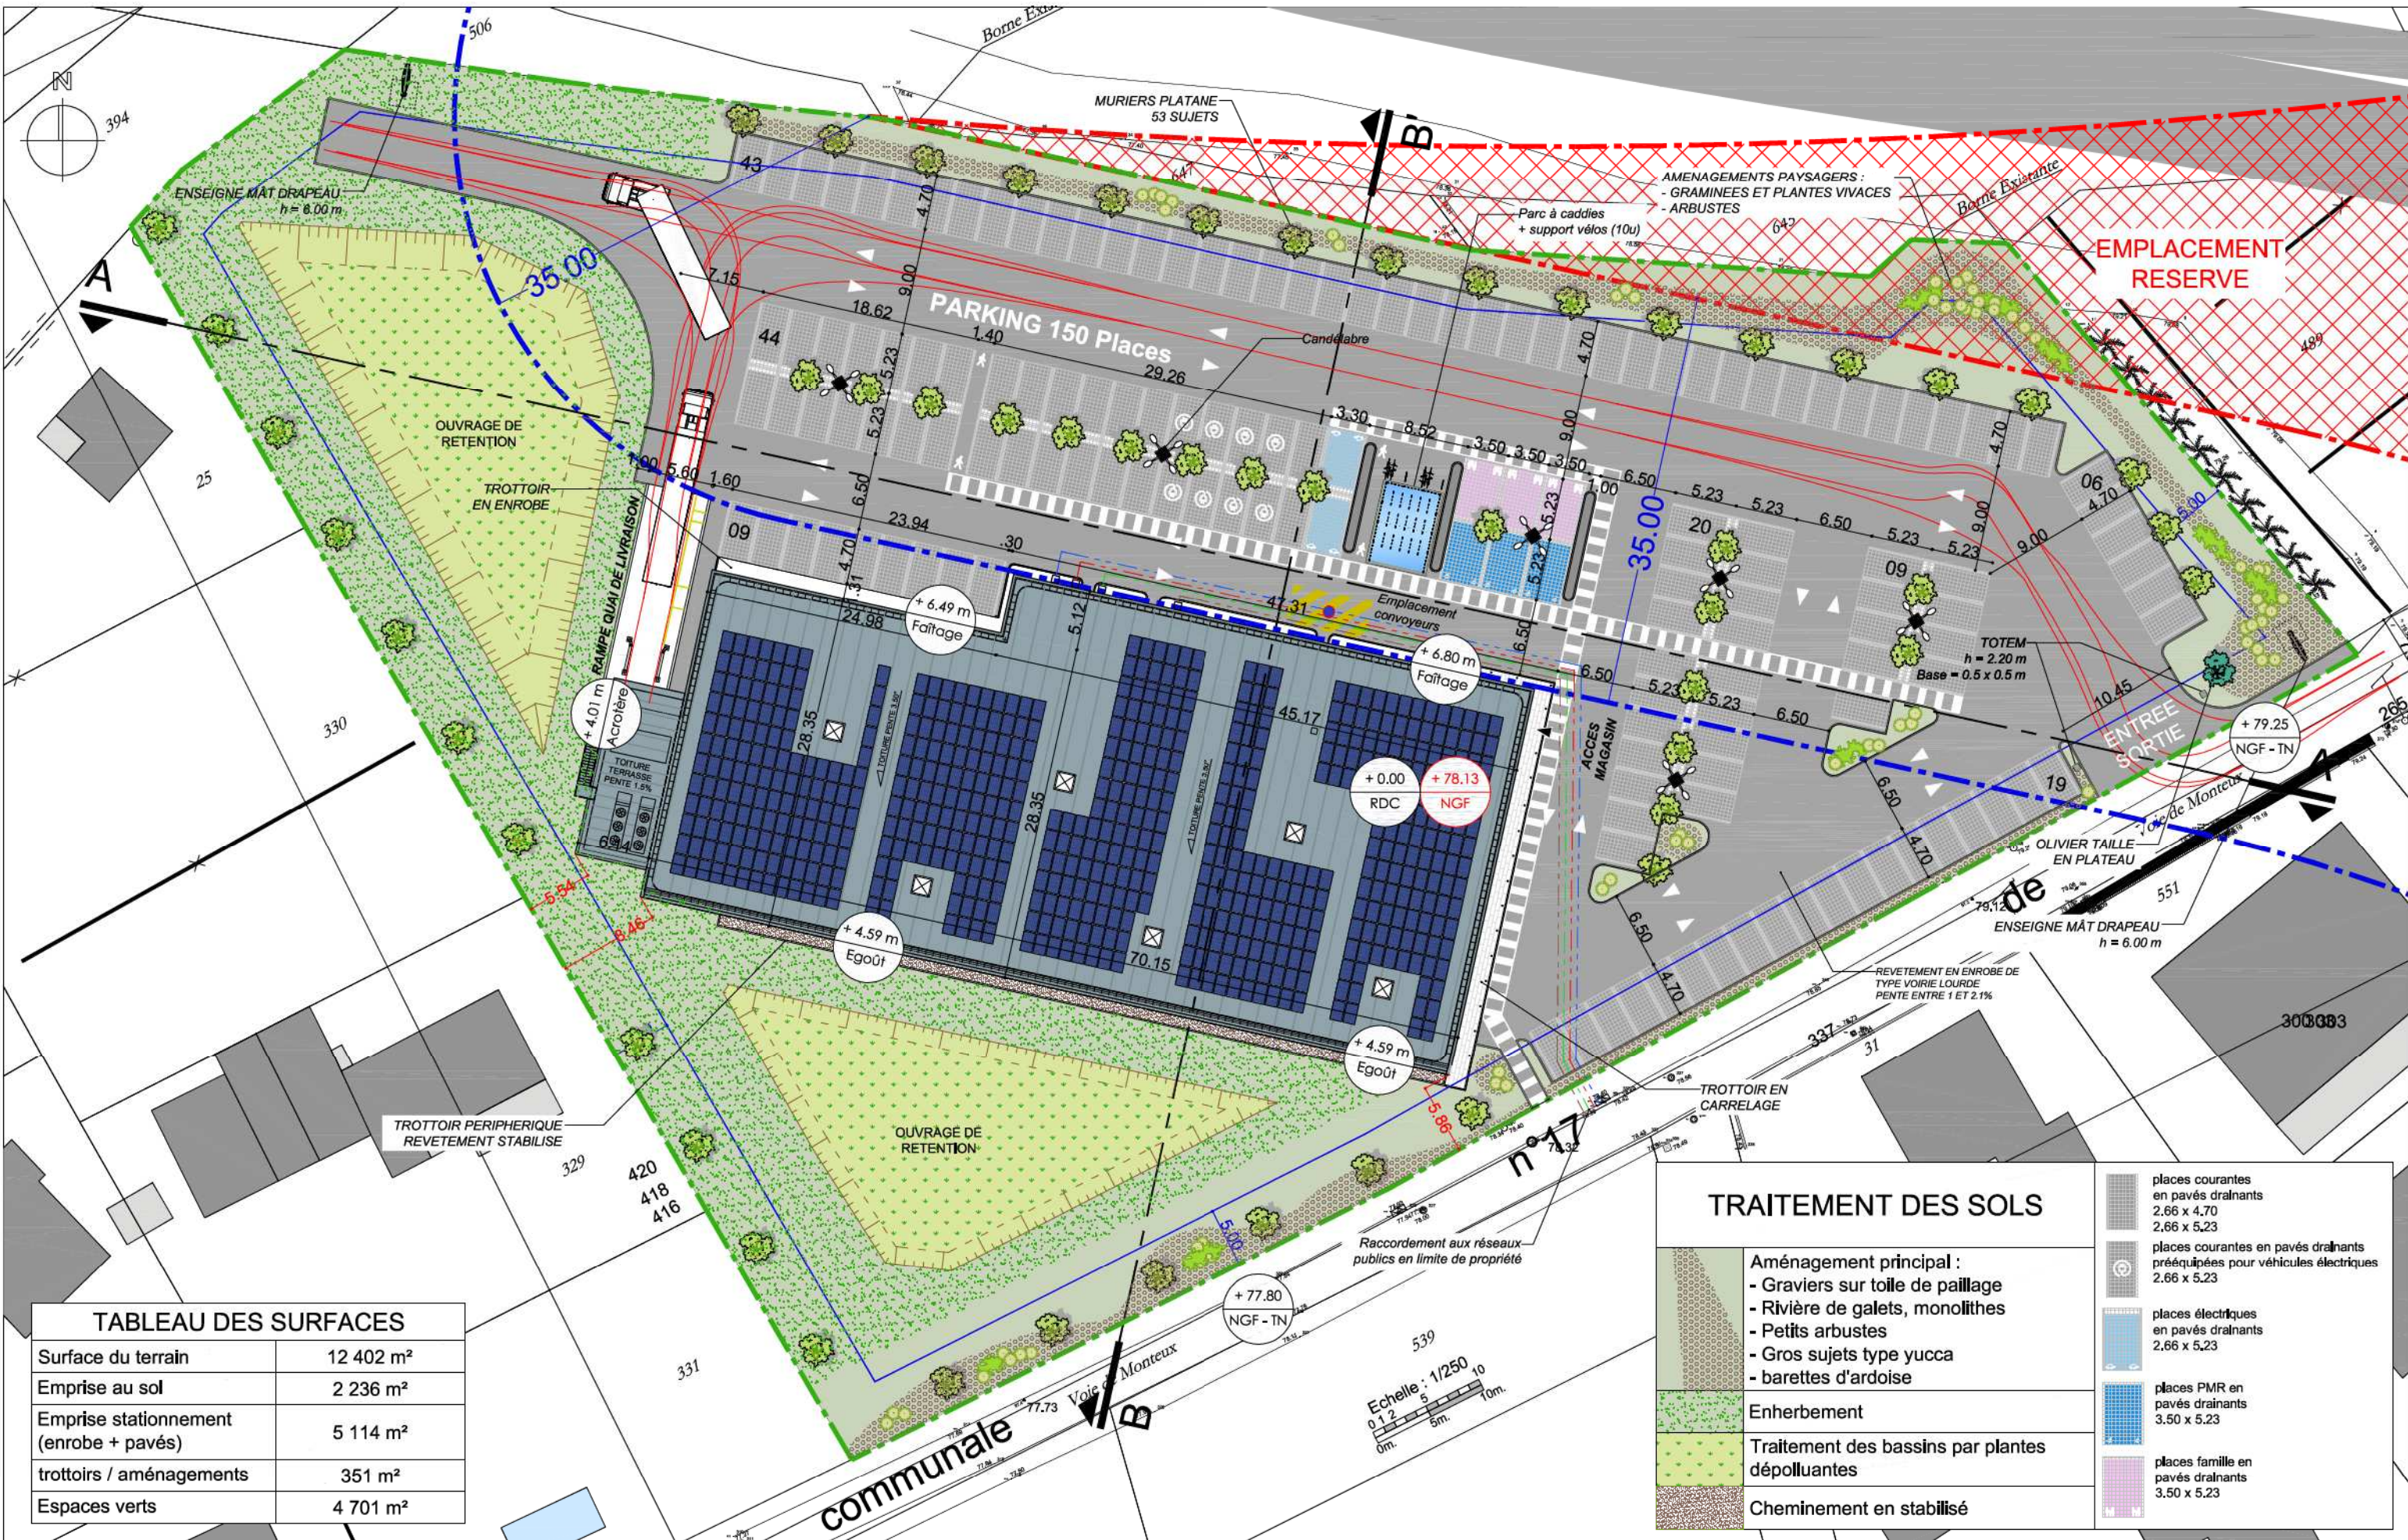


TABLEAU DES SURFACES	
Surface du terrain	12 402 m²
Emprise au sol	2 236 m²
Emprise stationnement (enrobe + pavés)	5 114 m²
trottoirs / aménagements	351 m²
Espaces verts	4 701 m²

TRAITEMENT DES SOLS

Aménagement principal :

- Gravier sur toile de paillage
- Rivière de galets, monolithes
- Petits arbustes
- Gros sujets type yucca
- barettes d'ardoise

Enherbement

Traitement des bassins par plantes dépolluantes

Cheminement en stabilisé

places courantes en pavés drainants
2.66 x 4.70
2.66 x 5.23

places courantes en pavés drainants
prééquipées pour véhicules électriques
2.66 x 5.23

places électriques en pavés drainants
2.66 x 5.23

places PMR en pavés drainants
3.50 x 5.23

places famille en pavés drainants
3.50 x 5.23

Voie de Montoux 84 200 CARPENTRAS

Ces plans sont la propriété de l'auteur et ne peuvent être utilisés, reproduits, modifiés sans l'accord écrit de celui-ci sous peine de poursuites judiciaires (article L111-1, code de la propriété Intellectuelle). Ces plans correspondent à la phase PERMIS DE CONSTRUIRE et ne peuvent pas servir à la construction.

866 avenue du Maréchal Juin 30900 Nîmes
Tel. 04.66.28.90.23. Email: yg@garrabe.fr
Ordre des architectes : n°National 045044, n° Régional 2029
Siret : 434 169 488 00039
Signature Maître d'oeuvre:

Direction Régionale de LUNEL
Signature Maître d'ouvrage:

PLAN DE MASSE

PROJET

Echelle : 1/500



Date : 30 / 01 / 2020



Indice : - du :

PC


Place : PC 02

PC 03

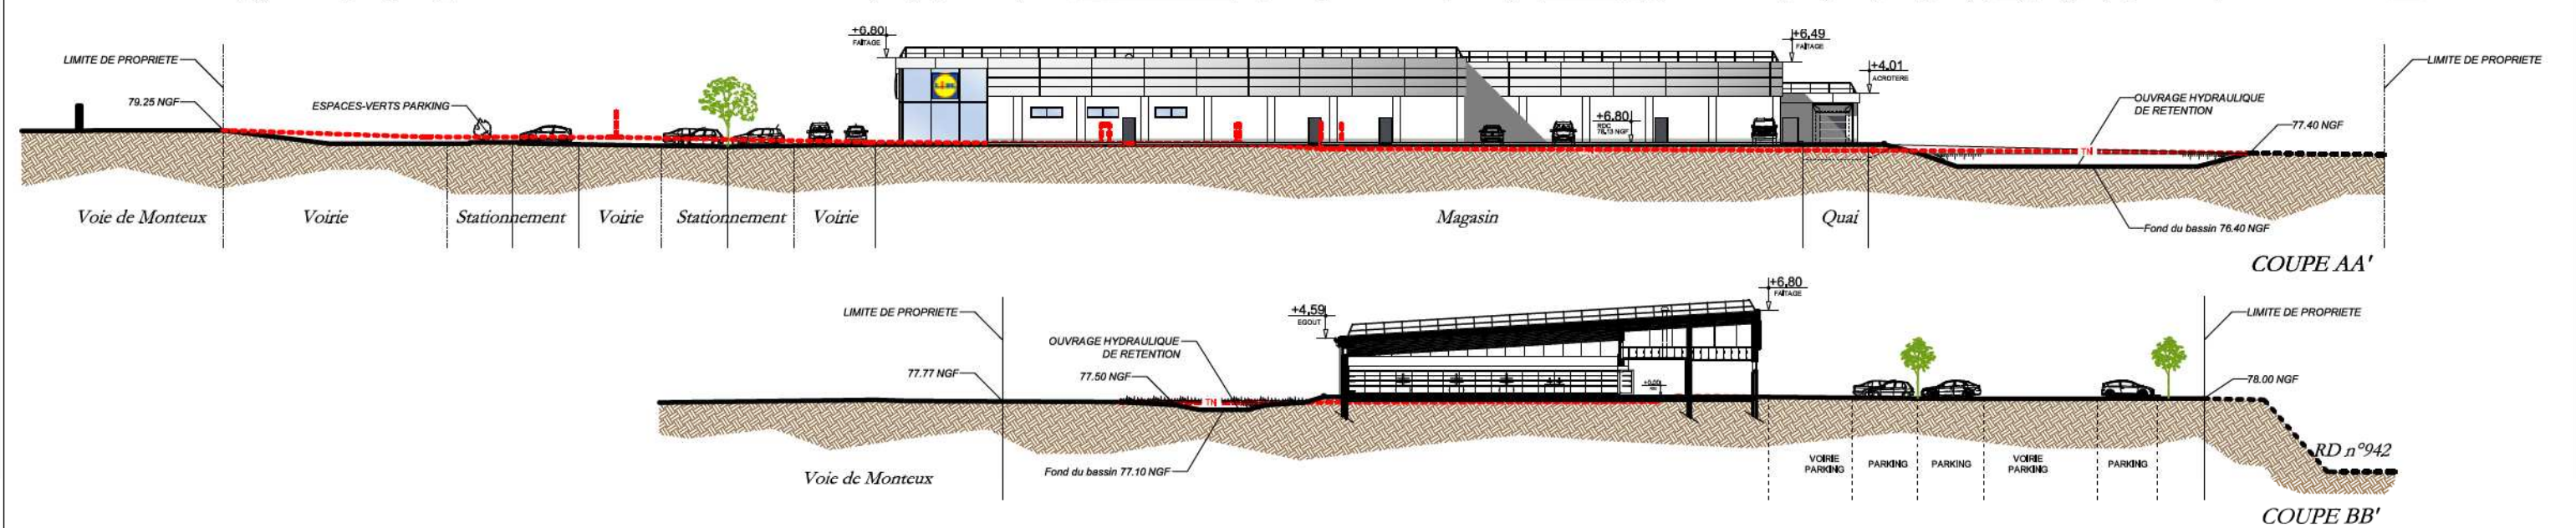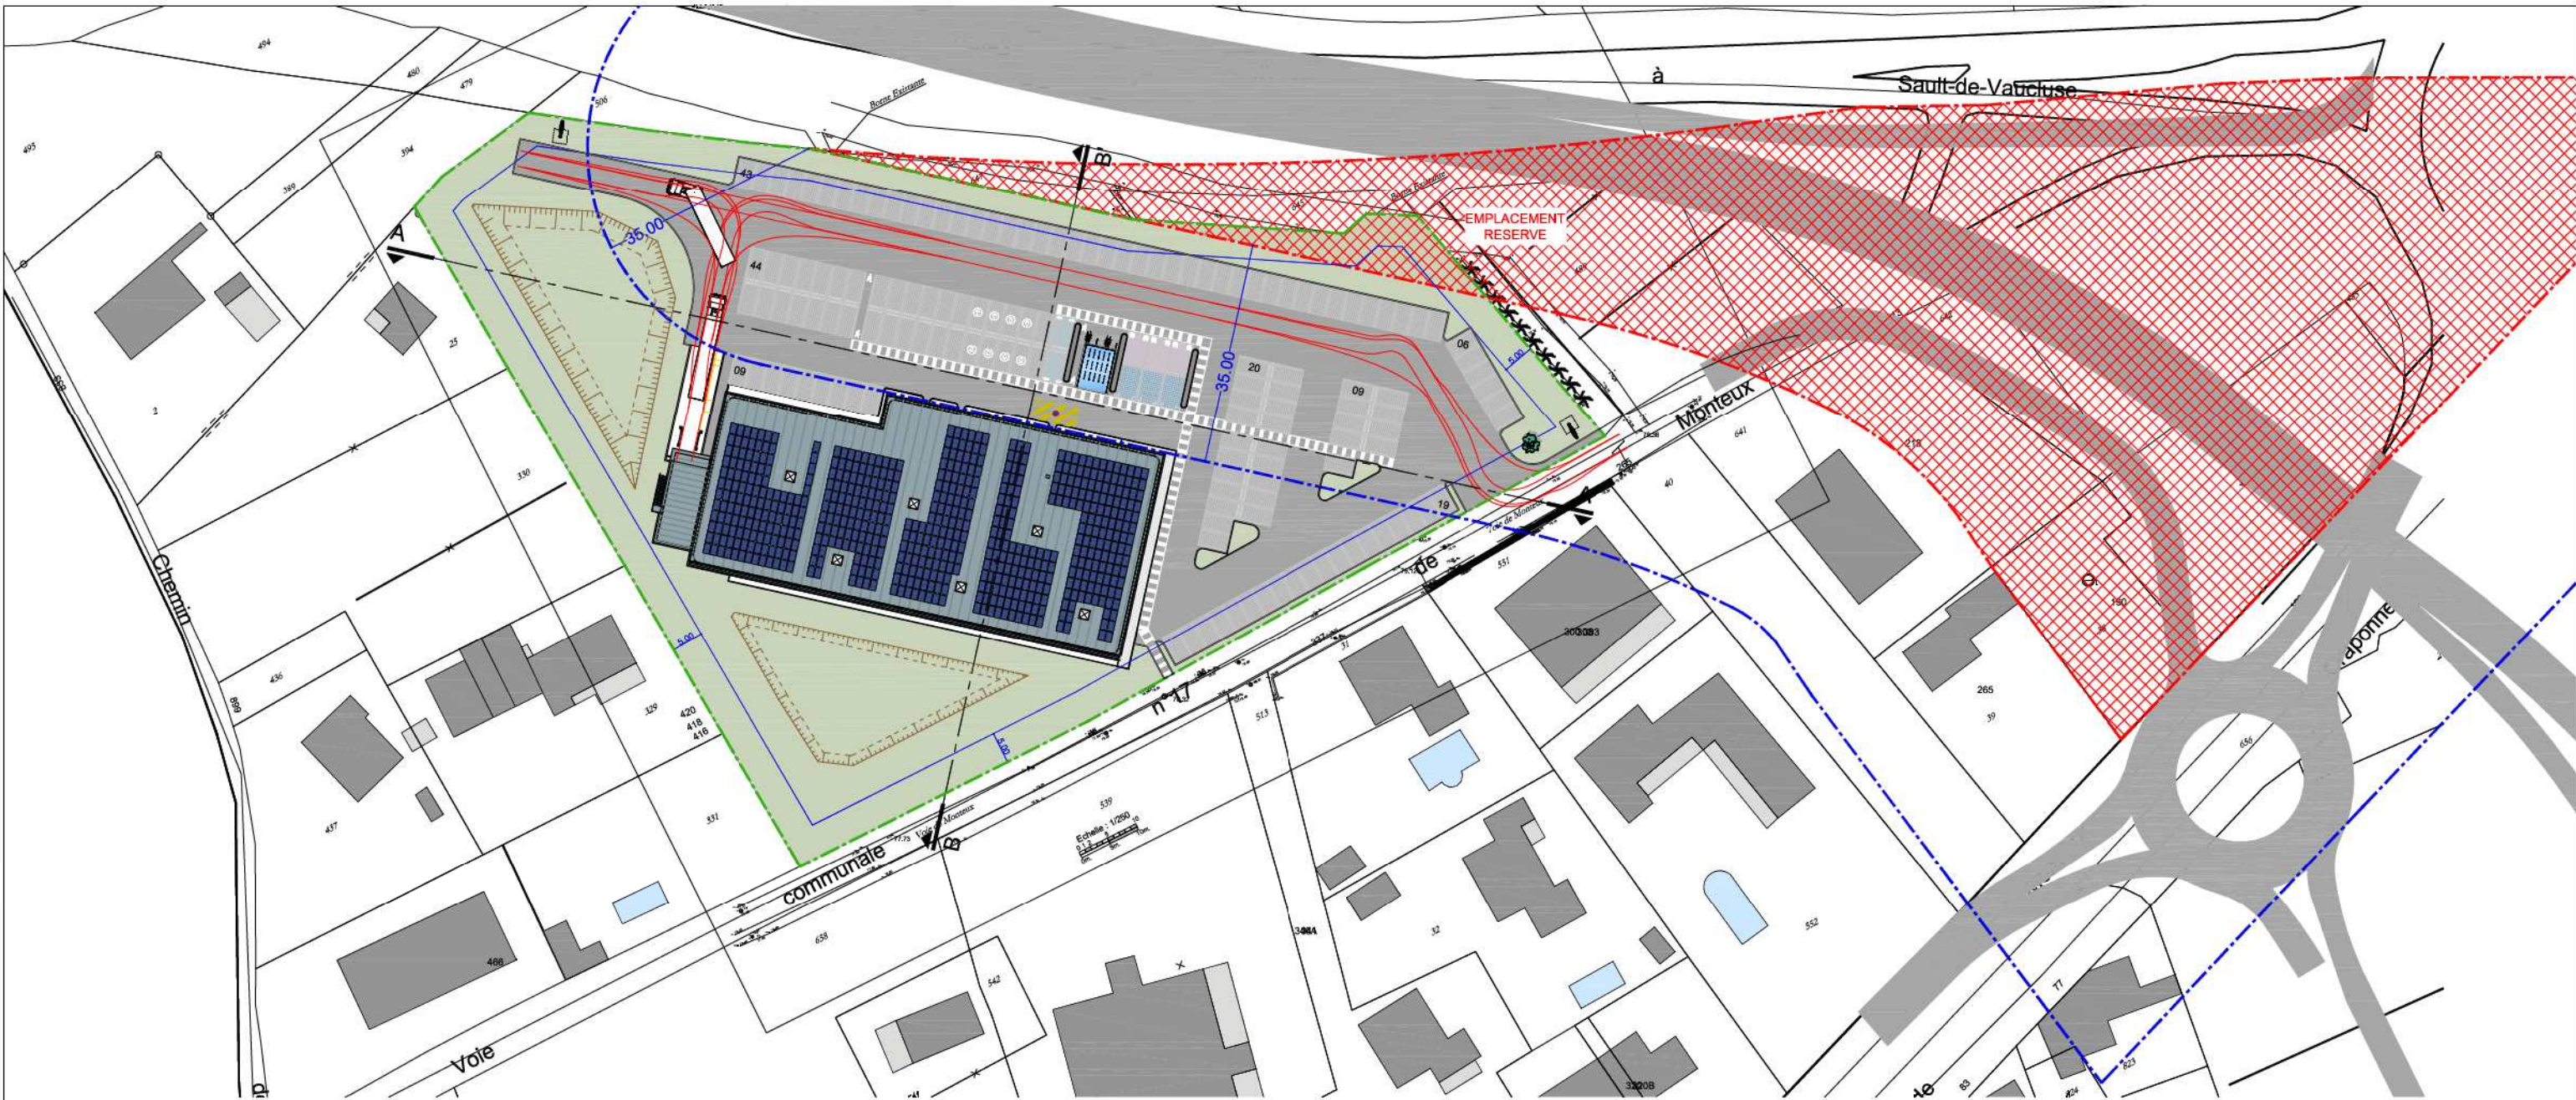

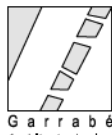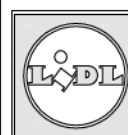Voie de Monteux 84 200 CARPENTRAS				866 avenue du Maréchal Juin 30900 Nîmes Tel. 04.66.28.90.23. Email: yg@garrabe.fr Ordre des architectes : n° National 045044, n° Régional 2029 Siret : 434 169 488 00039 Signature Maître d'oeuvre :				Direction Régionale de LUNEL Signature Maître d'ouvrage :		PLAN MASSE COUPES TERRAIN		Echelle : 1/1000		Date : 30/01/2020		Pièce :	
Ces plans sont la propriété de l'auteur et ne peuvent être utilisés, reproduits, modifiés sans l'accord écrit de celui-ci sous peine de poursuites judiciaires (article L111-1, code de la propriété intellectuelle). Ces plans correspondent à la phase PERMIS DE CONSTRUIRE et ne peuvent pas servir à la construction.										PROJET		1/500		PC		PC 02	

Graminées et plantes vivaces:

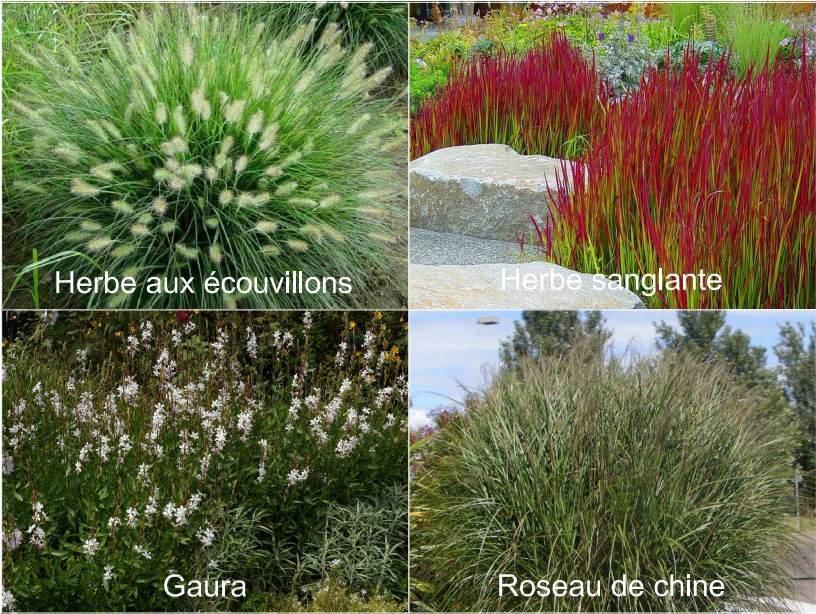

Traitement des bassins:



Arbustes:



Arbres :

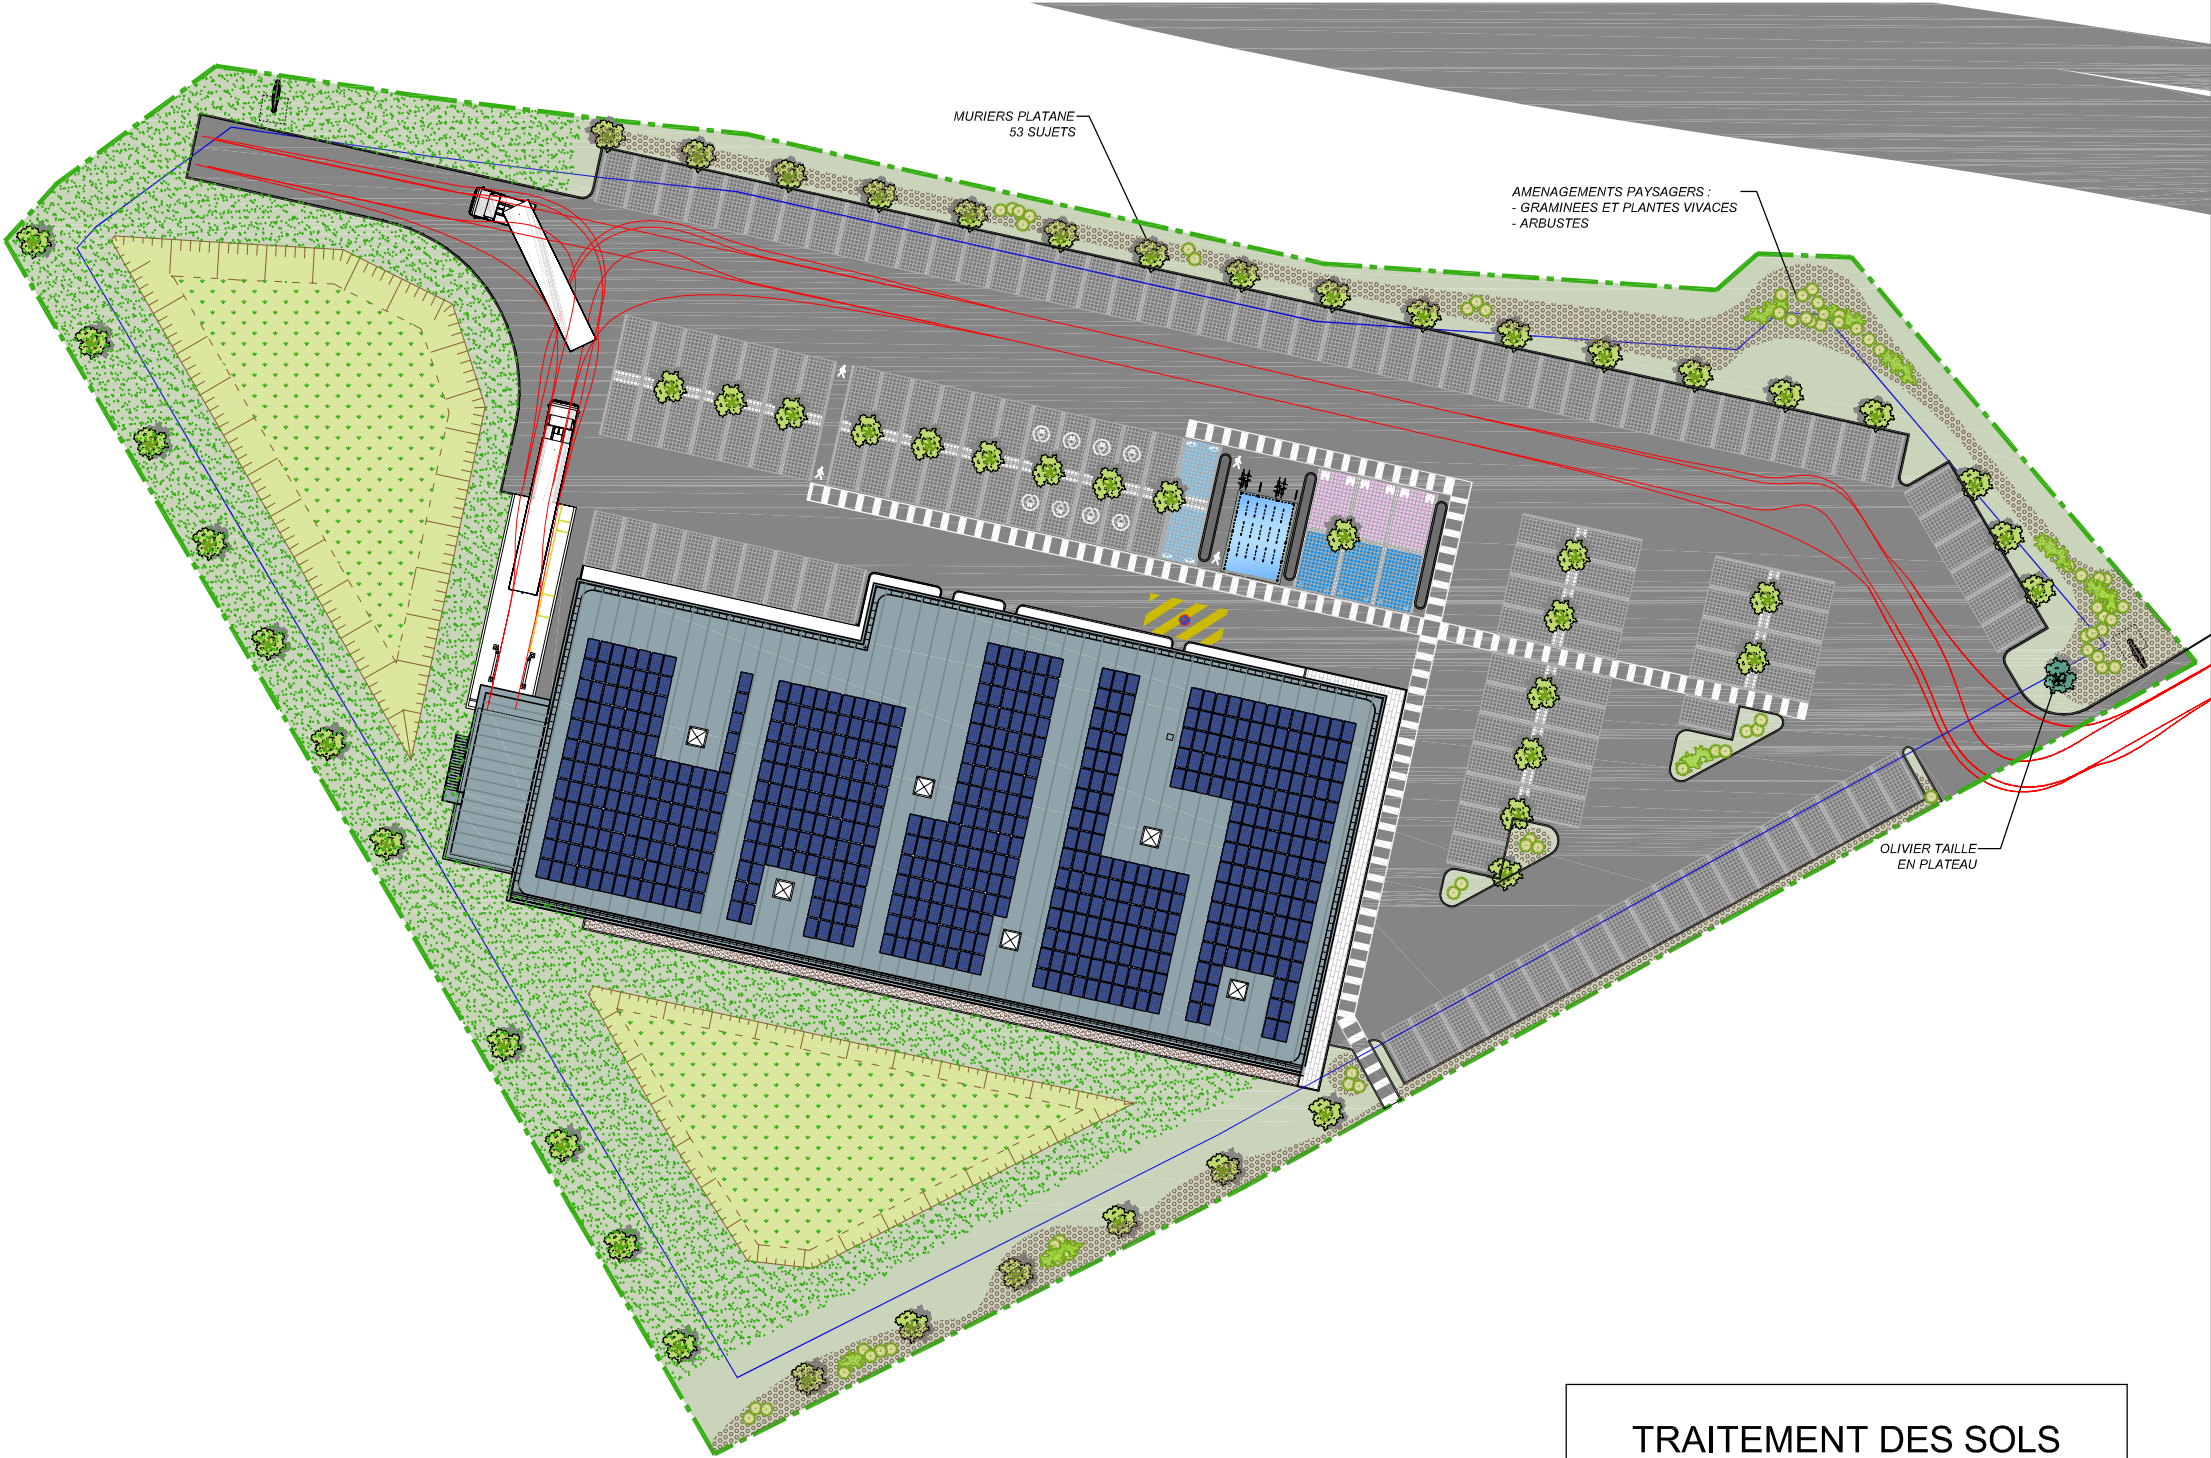
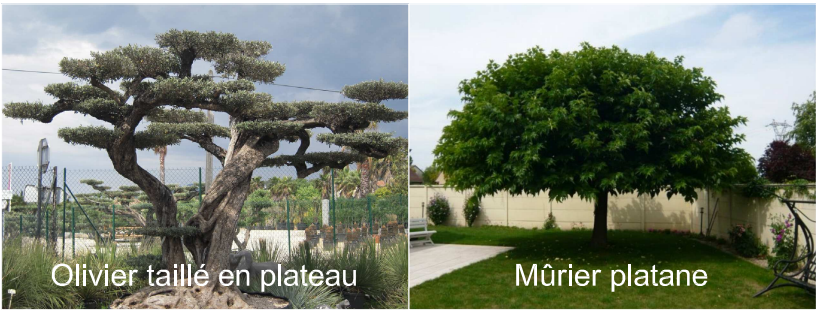


TABLEAU DES SURFACES		
DONNEES DU PROJET		PLU
SURFACE D U TERRAIN		12 402 m²
Emprise au sol	2 236 m²	60% soit 7 441 m² max
Espaces-verts en pleine terre	4 701 m²	10% du terrain soit 1 240 m² minimum
PLANTATIONS D'ARBRES		
Plantation parking (150 places)	38 arbres	1 arbre pour 4 places de stationnement
Espaces-verts en pleine terre	16 arbres	1 arbre pour 300 m² d'espace libre (en pleine terre)

TRAITEMENT DES SOLS	
	Aménagement principal : - Grapiers sur toile de paillage - Rivière de galets, monolithes - Petits arbustes - Gros sujets type yucca - barettes d'ardoise
	Enherbement
	Traitement des bassins par plantes dépolluantes
	Cheminement en stabilisé