




# EXTRAIT CADASTRAL

SECTION A  
PARCELLES N° 75p / 76p / 80p / 2227p  
SUPERFICIE 10.000 m2

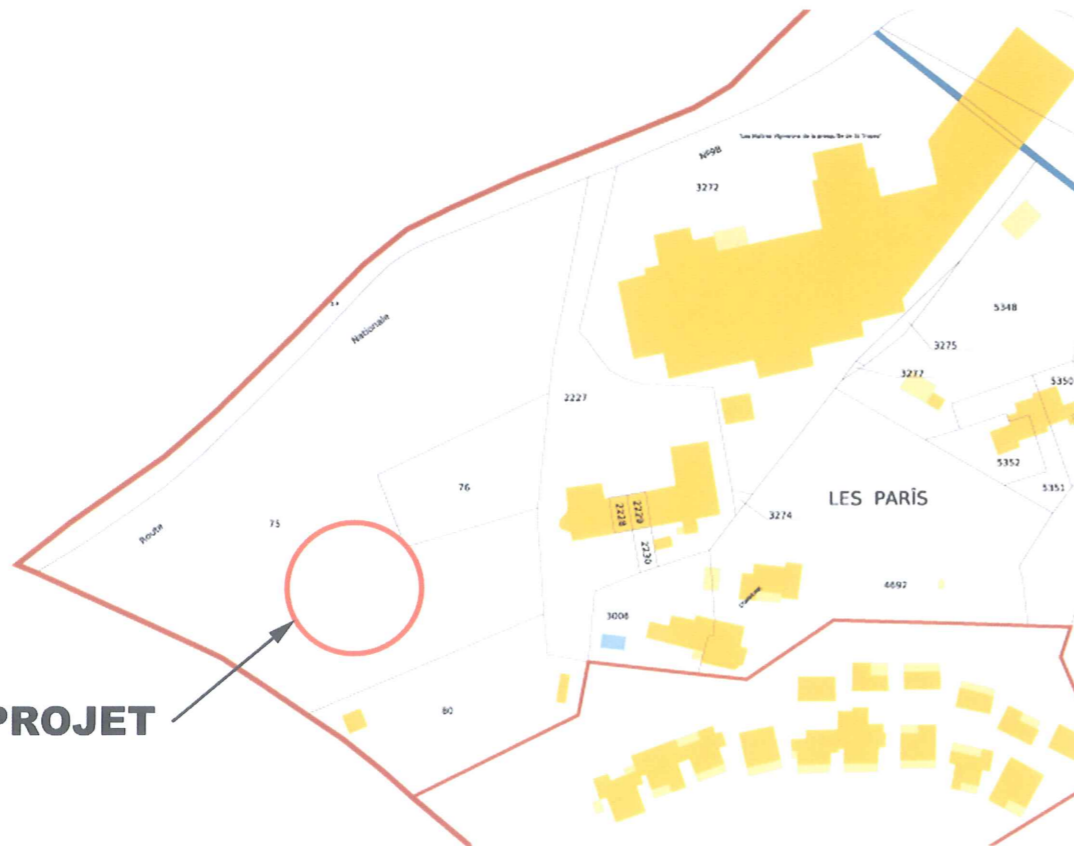

# LIEU DU PROJET

# PLAN DE SITUATION

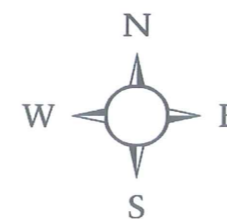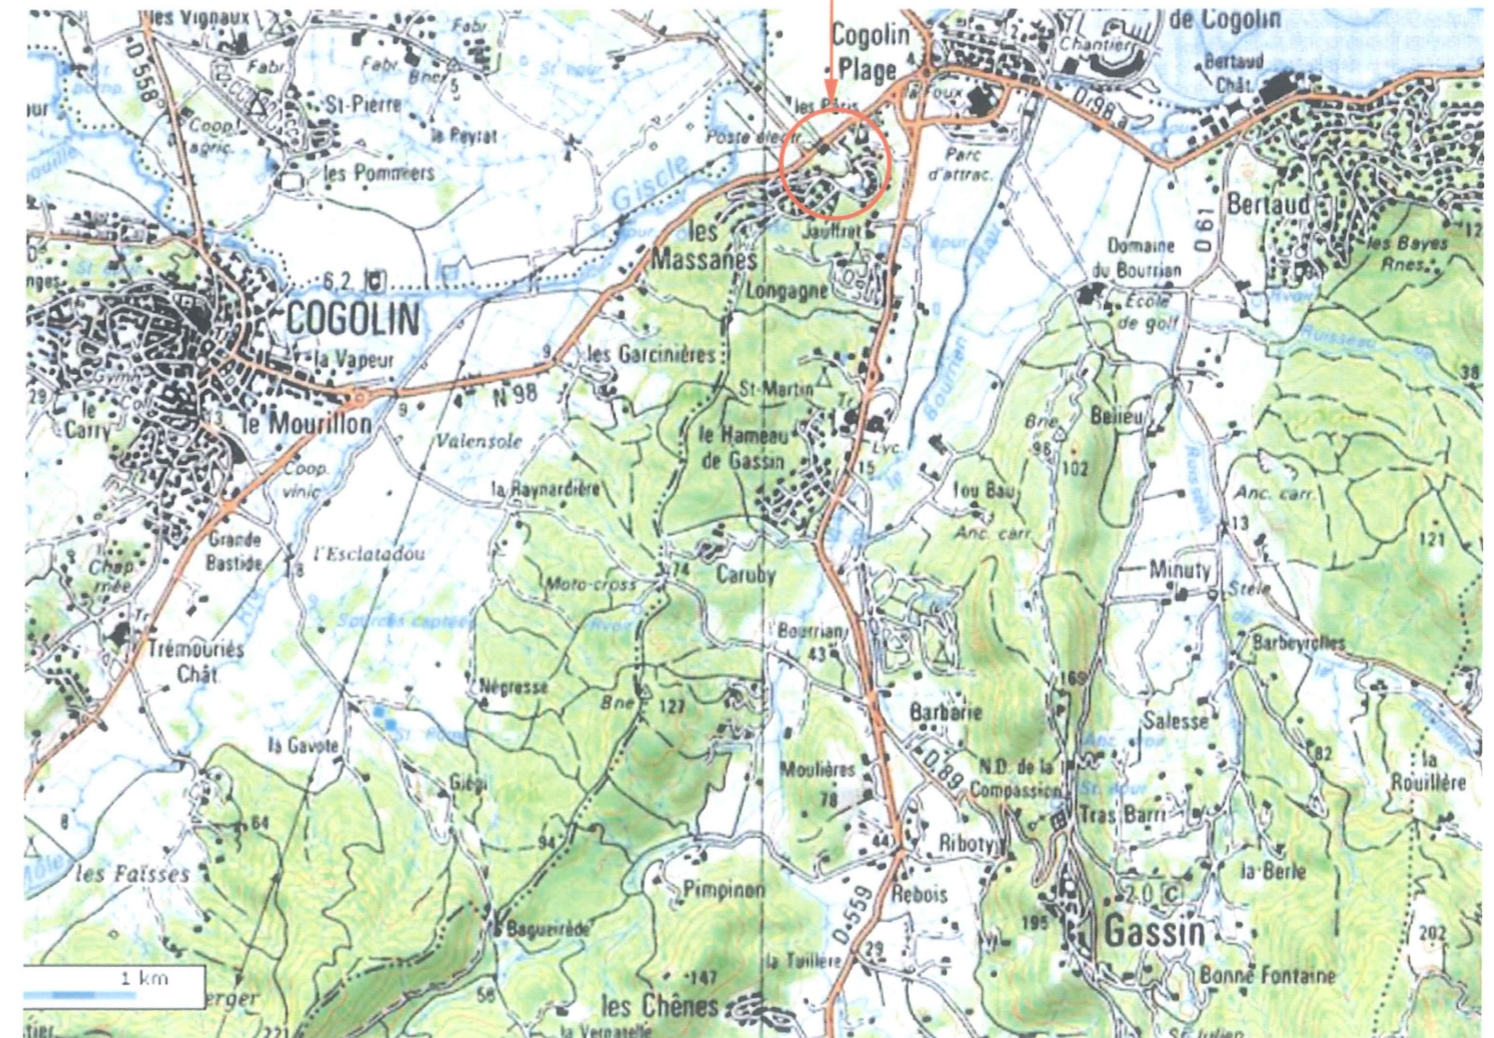

HYERES LE 5 MARS 2012  
LE MAITRE DE L'OEUVRE

**ANDRE BEHRENDT**  
AGRÉÉ EN ARCHITECTURE  
47, ALLÉE NOTRE DAME  
83400 HYERES  
téléphone / 04 94 57 31 68



LE MAITRE DE L'OUVRAGE

**SA PEPINIÈRES Jean REY**  
La Pascalette D 559  
83250 LA LONDE-LES MAURES  
Tél. 04 94 05 17 87 Fax 04 94 35 00 31  
Siret 814 789 991 99918 TVA FR64 314 790 981

**PC 1** PHASE PC  
**PLAN DE SITUATION**




**PLAN DE REPERAGE**

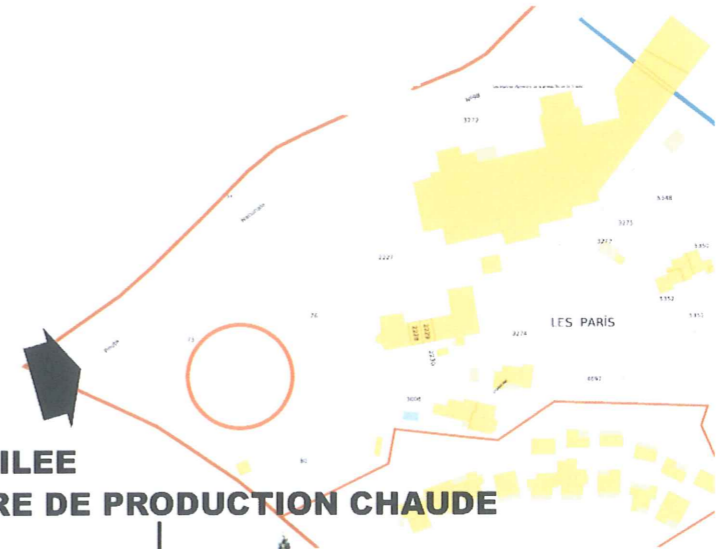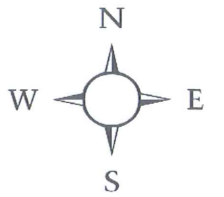

**SERRE DE PRODUCTION VENTILEE**  
**SERRE DE PRODUCTION CHAUDE**

**ESPACE VERT**  
**CIRCULATION ET STATIONNEMENT**

**ROUTE DEPARTEMENTALE 98**

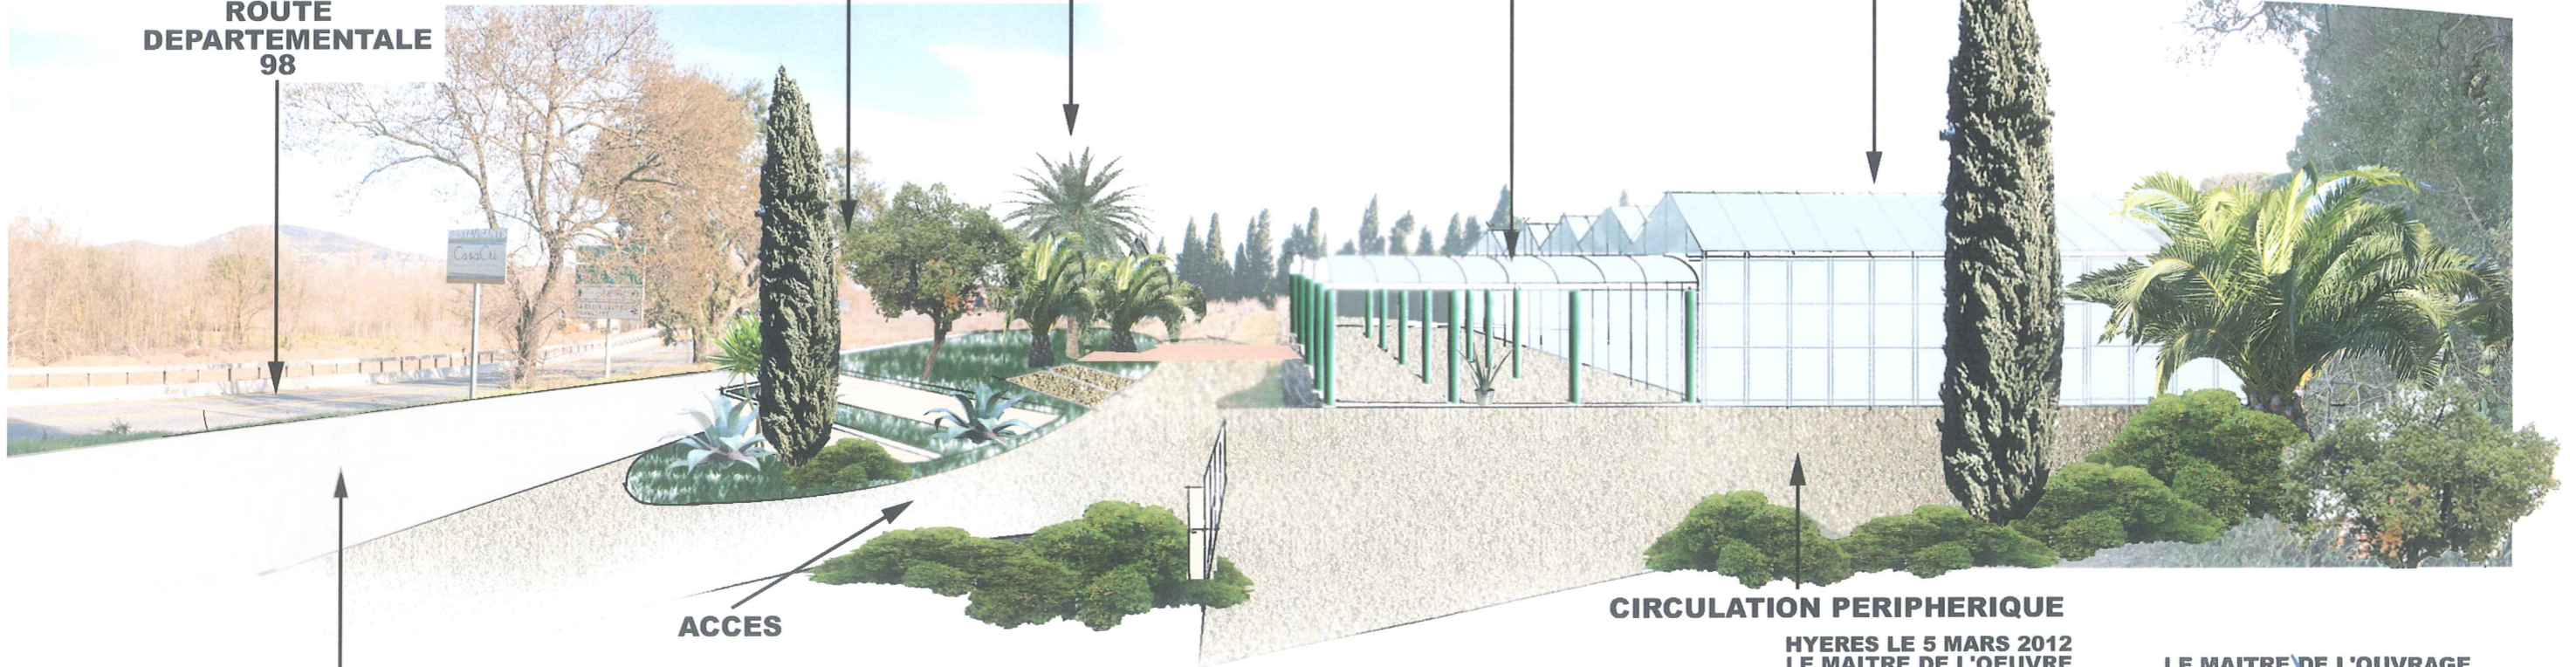

**ACCES**

**CIRCULATION PERIPHERIQUE**

**HYERES LE 5 MARS 2012**  
**LE MAITRE DE L'OEUVRE**

**LE MAITRE DE L'OUVRE**

**EMPLACEMENT RESERVE**  
**VOIE DE 12 M**

**ACCES PAR COGOLIN**  
**A PARTIR DU ROND POINT**  
**FONT MOURIER**

**ANDRE BEHRENDT**  
**AGREÉ EN ARCHITECTURE**  
**47, ALLÉE NOTRE DAME**  
**83400 HYERES**  
téléphone 04 94 57 31 68


**SA PEPINIÈRES Jean REY**  
La Pascalette D 559  
83250 LA LONDE LES MAURES  
Tél. 04 94 05 17 87 Fax 04 94 35 00 31  
Siret 814 780 881 88018 TVA FR64 314 790 981

**VUE DE L'ENTREE OUEST**

**PC 6** PHASE PC

**DESSIN D'INSERTION DANS LE SITE**



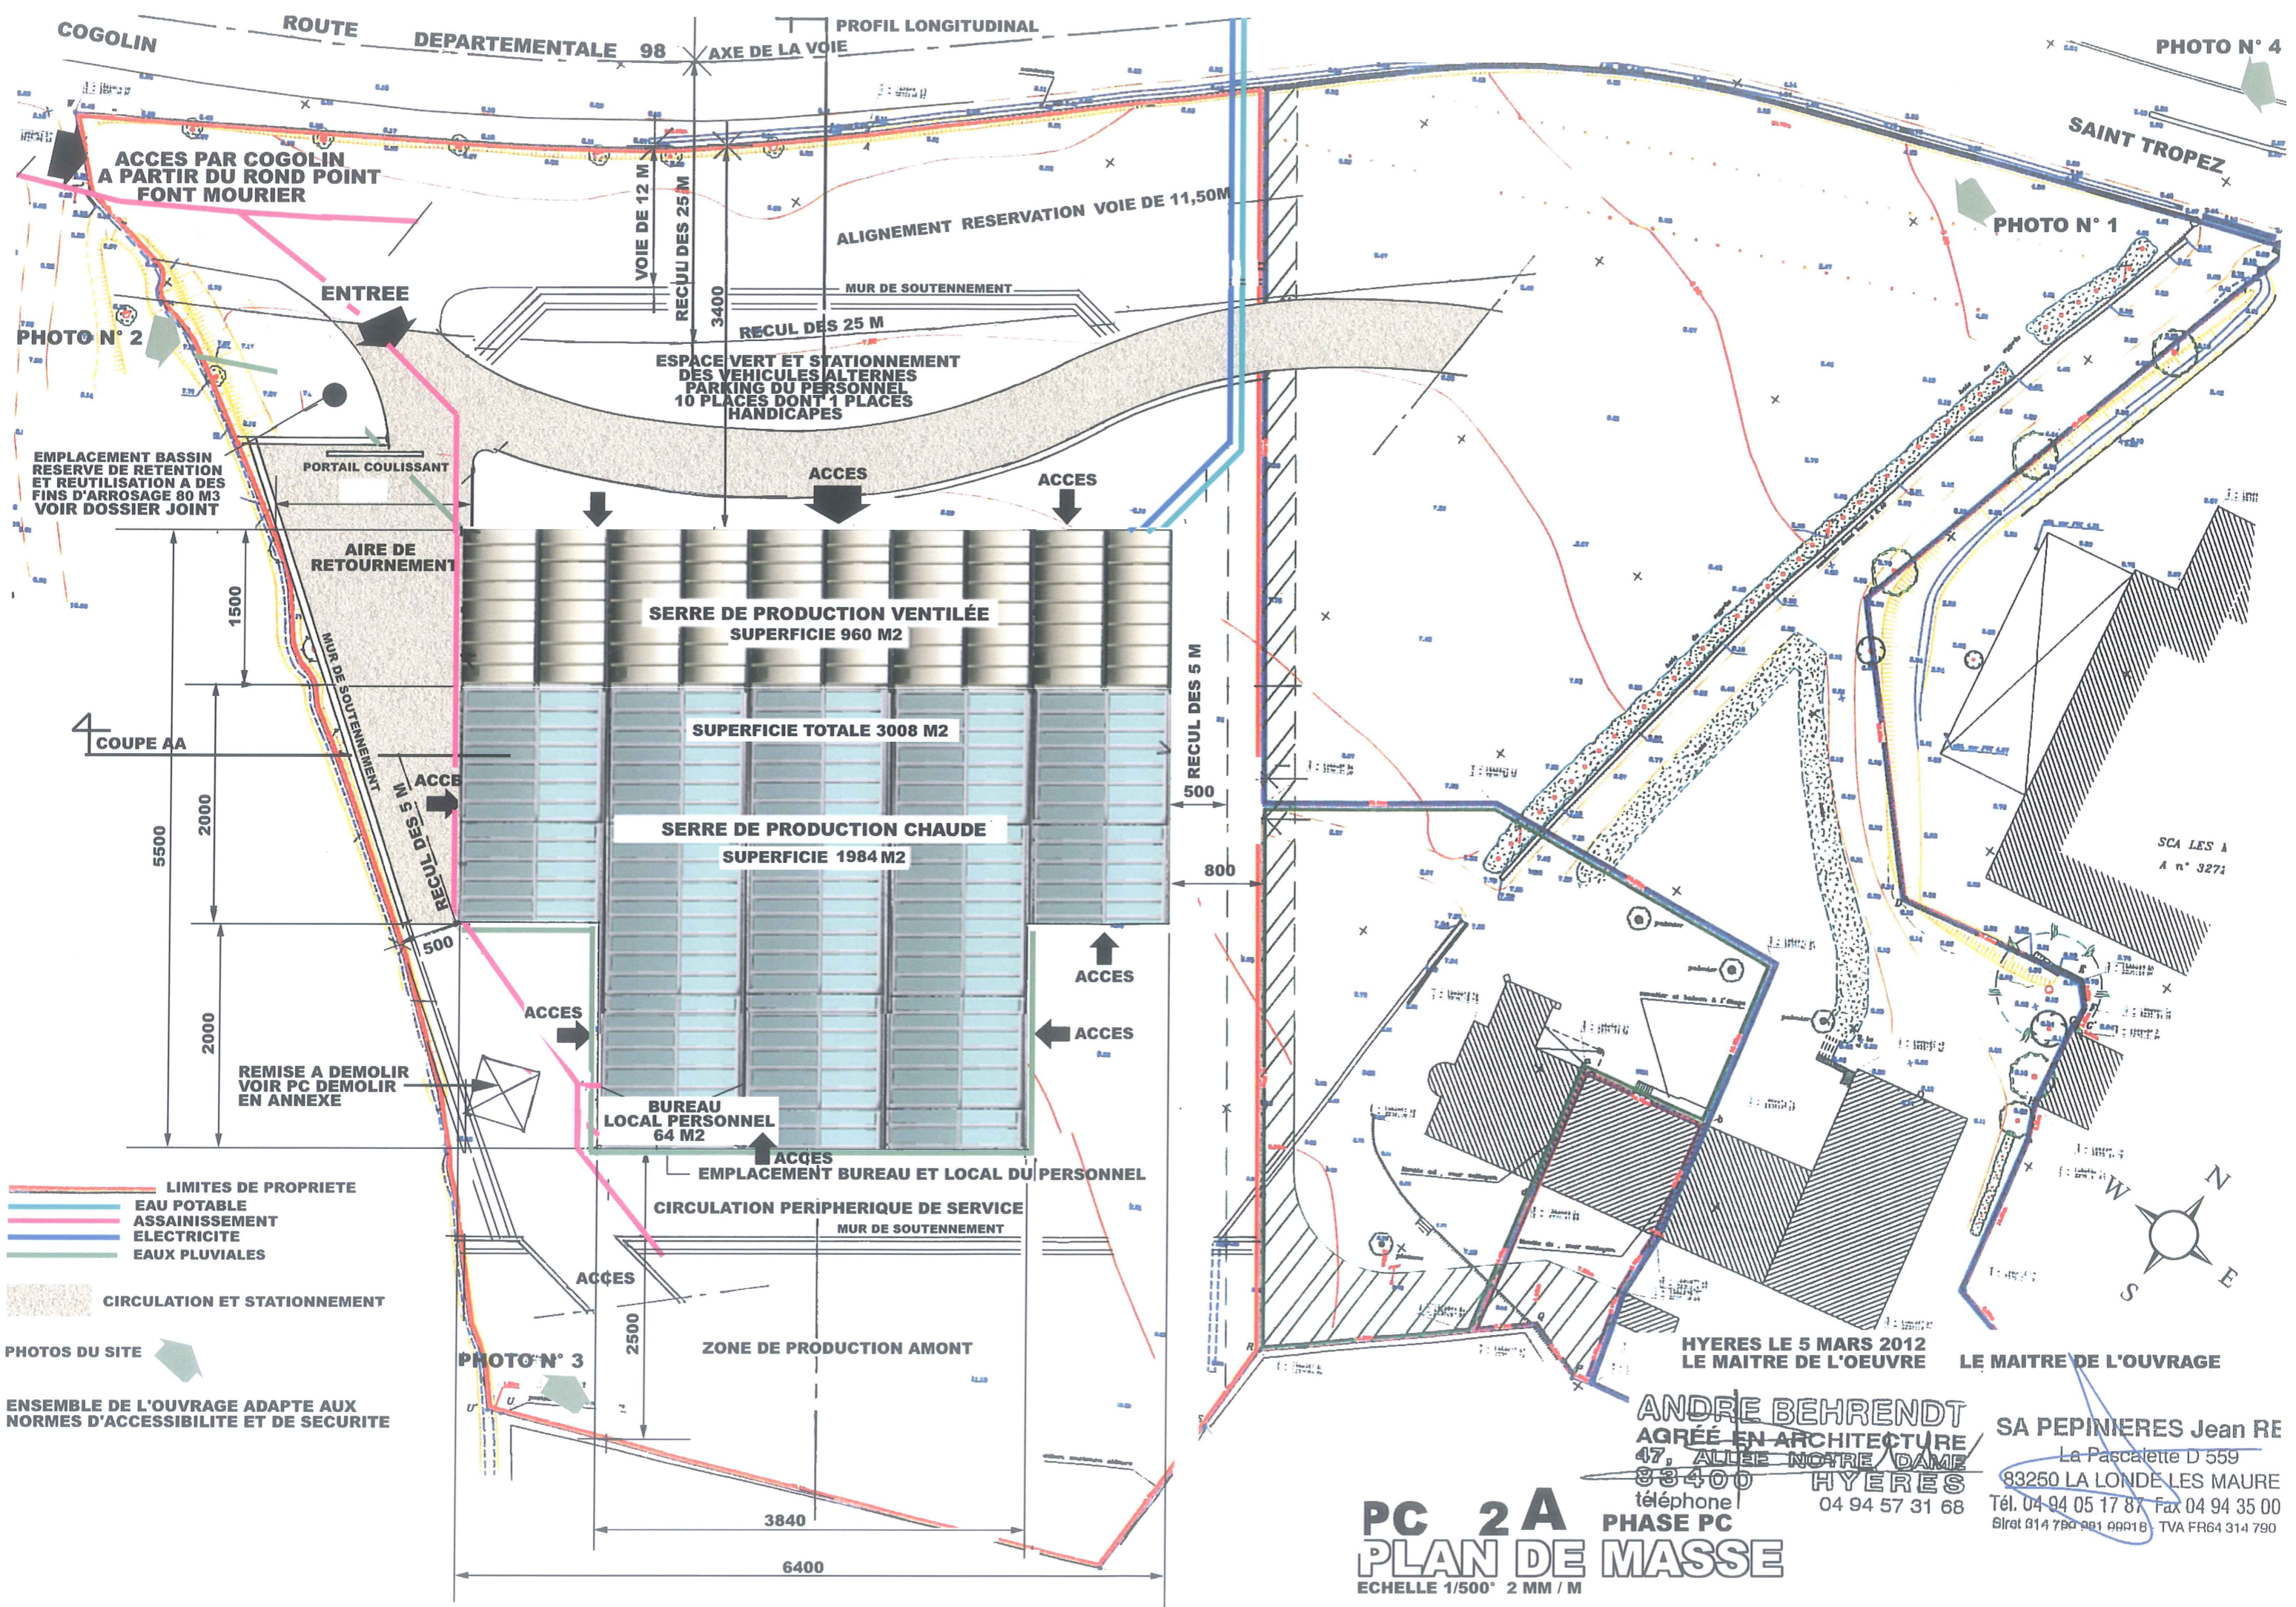

ACCES PAR COGOLIN A PARTIR DU ROND POINT FONT MOURIER

PHOTO N° 2

EMPLACEMENT BASSIN RESERVE DE RETENTION ET REUTILISATION A DES FINS D'ARROSAGE 80 M3 VOIR DOSSIER JOINT

AIRES DE RETOURNEMENT

COUPE AA

REMISE A DEMOLIR VOIR PC DEMOLIR EN ANNEXE

LIMITES DE PROPRIETE  
EAU POTABLE  
ASSAINISSEMENT  
ELECTRICITE  
EAUX PUVIALES

CIRCULATION ET STATIONNEMENT

PHOTOS DU SITE

ENSEMBLE DE L'OUVRAGE ADAPTE AUX NORMES D'ACCESSIBILITE ET DE SECURITE

ROUTE DEPARTEMENTALE 98 AXE DE LA VOIE

VOIE DE 12 M

RECU DES 25 M

3400

RECU DES 25 M

MUR DE SOUTÈNEMENT

ESPACE VERT ET STATIONNEMENT DES VEHICULES ALTERNES PARKING DU PERSONNEL 10 PLACES DONT 1 PLACES HANDICAPES

ACCES

ACCES

ACCES

SERRE DE PRODUCTION VENTILÉE SUPERFICIE 960 M2

SUPERFICIE TOTALE 3008 M2

SERRE DE PRODUCTION CHAUDE SUPERFICIE 1984 M2

RECU DES 5 M

500

800

ACCES

ACCES

ACCES

BUREAU LOCAL PERSONNEL 64 M2

EMPLACEMENT BUREAU ET LOCAL DU PERSONNEL

CIRCULATION PERIPHERIQUE DE SERVICE MUR DE SOUTÈNEMENT

ACCES

2500

ZONE DE PRODUCTION AMONT

PHOTO N° 3

3840

6400

PHOTO N° 4

SAINT TROPEZ

PHOTO N° 1

SCA LES A A n° 3271

HYERES LE 5 MARS 2012 LE MAITRE DE L'OUVRAGE

ANDRÉ BEHRENDT  
AGRÉÉ EN ARCHITECTURE  
47, ALLÉE NOTRE DAME  
83400 HYERES  
téléphone 04 94 57 31 68

SA PEPINIERES Jean RE  
La Pascalette D 559  
83250 LA LONDE LES MAURE  
Tél. 04 94 05 17 87 Fax 04 94 35 00  
Siret 814 794 981 89918 TVA FR64 314 790

PC 2A  
PLAN DE MASSE  
ECHELLE 1/500 2 MM / M





PHOTO N° 1

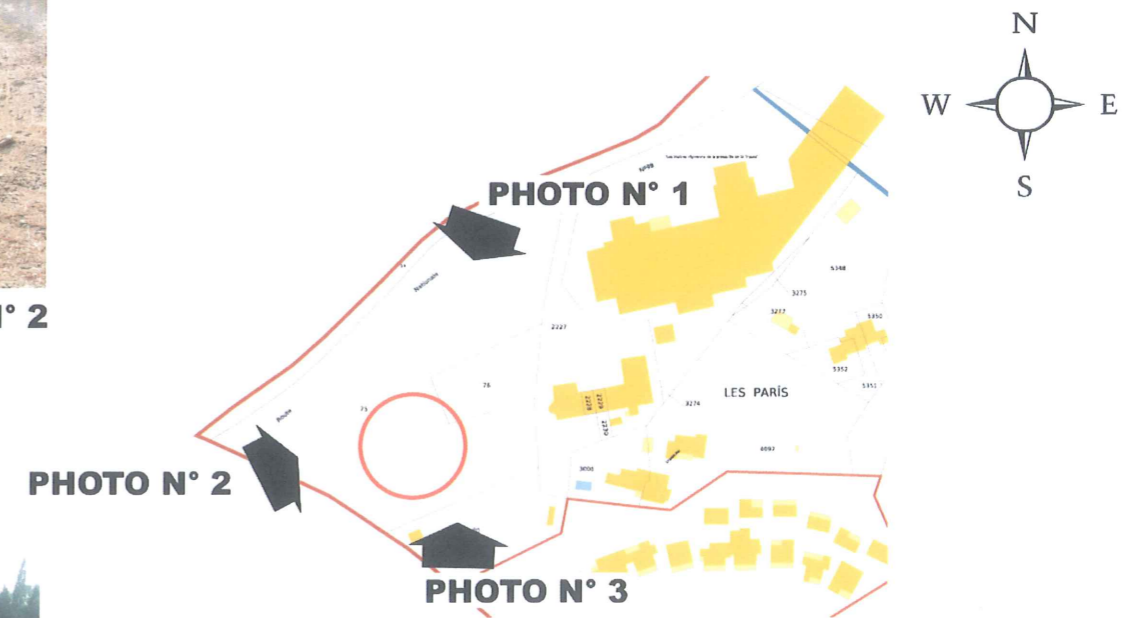


PHOTO N° 2



PHOTO N° 3

**PLAN DE REPERAGE DES PHOTOS DU SITE**



HYERES LE 5 MARS 2012  
LE MAITRE DE L'OEUVRE

**ANDRE BEHRENDT**  
AGRÉÉ EN ARCHITECTURE  
47, ALLEE NOTRE DAME  
83400 HYERES  
téléphone 04 94 57 31 68

LE MAITRE DE L'OUVRAGE

**SA PEPINIÈRES Jean REY**  
La Pascalette D 559  
83250 LA LONDE LES MAURES  
Tél. 04 94 05 17 87 Fax 04 94 35 00 31  
Elrat 814 790 991 99918 TVA FR64 314 790 981

**PC 7** PHASE PC  
PHOTOS DU SITE

ENVIRONNEMENT PROCHE






LE TERRAIN

PHOTO N° 4

PLAN DE REPERAGE DES PHOTOS DU SITE

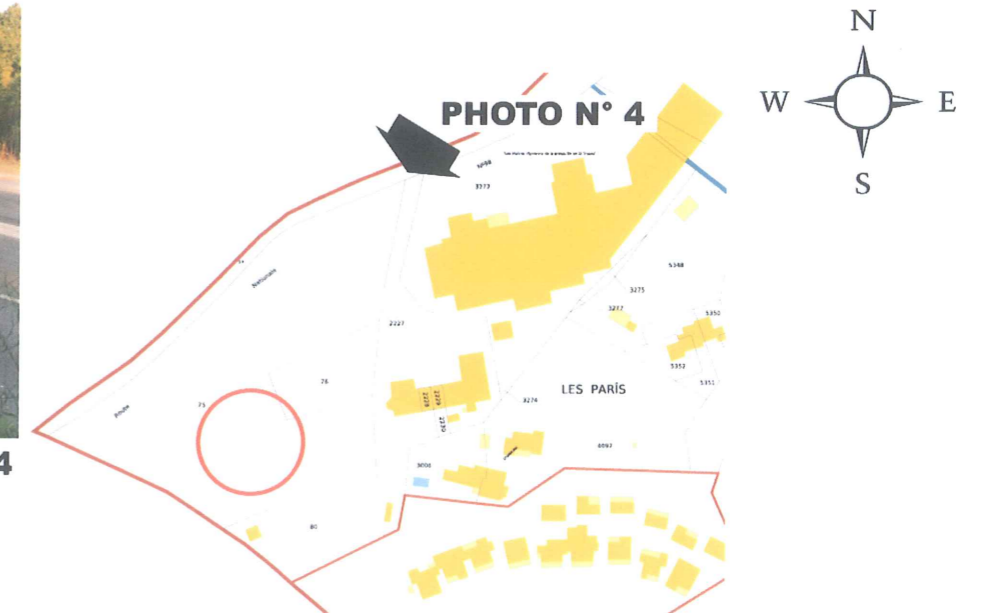

HYERES LE 5 MARS 2012  
LE MAITRE DE L'OEUVRE

LE MAITRE DE L'OUVRAGE

ANDRE BEHRENDT  
AGRÉÉ EN ARCHITECTURE  
47, ALLEE NOTRE DAME  
83400 HYERES  
téléphone 04 94 57 31 68

SA PEPINIERS Jean REY  
La Pascalette D 559  
83250 LA LONDE LES MAURES  
Tél. 04 94 05 17 87 Fax 04 94 35 00 3  
Siret 814 780 991 00018 TVA FR64 314 790 98

PC 8 PHASE PC  
PHOTOS DU SITE

PAYSAGE LOINTAIN