

Rue Alphonse Daudet

Rue de Chasse Couquins

Rue de Chasse Couquins

Rue de Saint Martin

Ouvrage de sortie de bassin
Dim. int regard pour trop-plein 600mm/600mm
Niv. trop plein 242.60 m NGF
Ajutage 80mm / Exutoire D400mm

Nouve végétalisée favorable à l'infiltration des eaux pluviales
Le volume de compensation n'est pas comptabilisé
Surface d'infiltration : ##m²
(hors prestations - travaux à la charge de l'aménageur privé)

Berges de la noue
à 243.00 m NGF minimum

Aucun niveau de voie en dessous
de 243.00 m NGF


Ouvrage de sortie de bassin
Dim. int regard pour trop-plein 600mm/600mm
Niv. trop plein 242.70 m NGF
Ajutage 80mm / Exutoire D300mm

Nouve végétalisée favorable à l'infiltration des eaux pluviales
Pour raccordement des eaux de toitures
Le volume de compensation n'est pas comptabilisé
Surface d'infiltration : ##m²

Conservation du D800mm existant

Modification regard grille avaloir en regard
sur le réseau existant

Ouvrage de surverse enterré avec regard de visite
Dim. int. 1500mm/1500mm
Niv. seuil déversant 152.50m NGF
Niv. sup du seuil déversant 152.30m NGF
Largeur du seuil déversant 1500mm
Hauteur du seuil déversant 400m

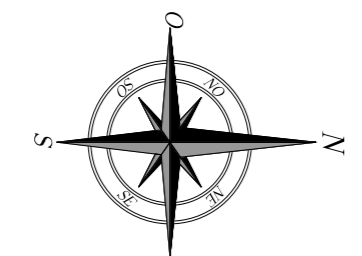

Rétention souterraine de type ELUVIO
Avec gaine technique
Volume 555 m³
Fond de rétention 241.20 m GF

Regard de visite
1500mm/1500mm

Poste de refoulement
Incluant 2 pompes avec système de report d'alarme
Débit : 45.55 l/s soit 164m³h

Palier intermédiaire à 241.75m NGF

Bassin Aérien
Volume 1 638m³
PHE 242.50 m NGF / Fond moy. 241.00m NGF
Prof. utile moy. 1.50m

Rétention Souterraine de type ELUVIO
Avec gaine technique et déboureur
Volume 830m³
Fond de rétention 241.20 m GF



TERRITOIRE 84
6 passage de l'Oratoire
84000 Angoulême
Tel: 04 99 27 57 00

REAMENAGEMENT DU SITE ICMARVAU A VALREAS
5, rue de Chasse-Couquins 84000 Valréas

AVANT PROJET

C.08 RESEAU PLUVIAL
PLAN DE MASSE

Ech. : 1/250

Formet : A0

Mission n° 17.005

17.005_AVP_C08_Plan du réseau pluvial projeté (incl. 18.01_18_XCS)

Incl. : 0

Date : 19/10/2016

Observations : Edition originale

1950, avenue du Maréchal Juin
Le Puygiron 84000 Valréas
Tel: 04 99 27 57 00
Fax: 04 99 27 57 00
e-mail: gubert@icmarva.com


I.C.S. Infos Conseils Services

LEGENDE

- Réseau existant
- Réseau projeté
- Canalisation D800
- Canalisation D600
- Canalisation D400
- Canalisation D300
- Canalisation de débouvement
- Regard de visite 1500mm/1500mm
- Regard de visite D800
- Grille d'égouttement Ø40x40mm
- Regard de visite D800 - grille avaloir 600mm
- Ouvrage de sortie de bassin
- Poste de relèvement
- Réseau projeté (hors aménagement public)
- Canalisation diamètre divers

Coupe B1-B1'

Echelle : 1/100

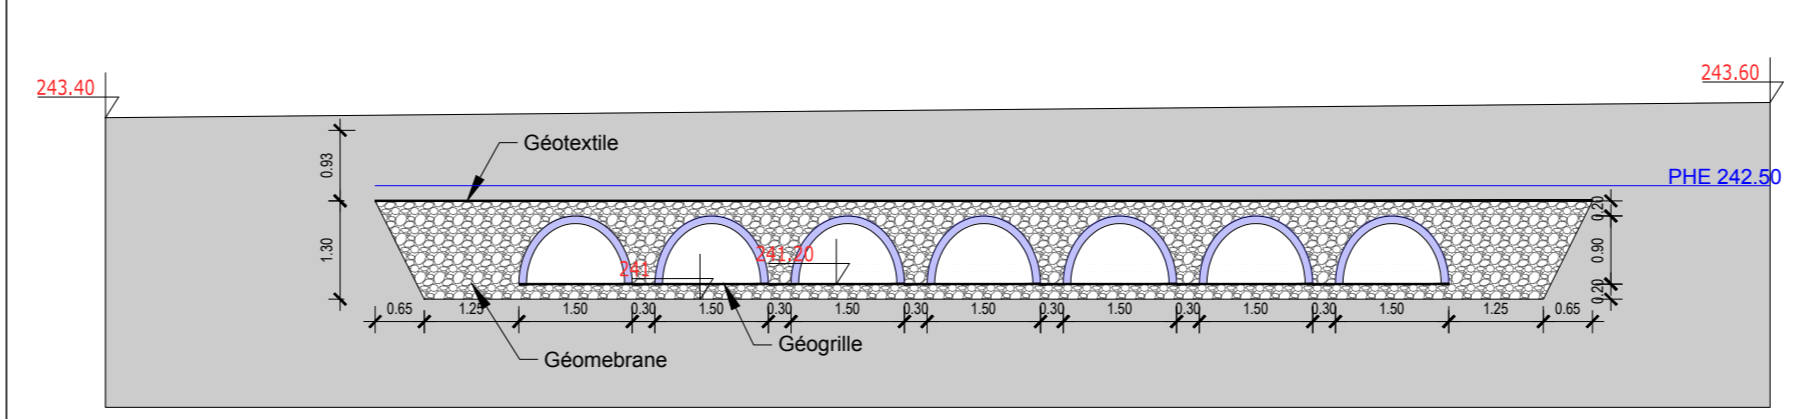

Coupe A1-A1'

Echelle : 1/100

