

**REALISATION D'UN PARKING SOUTERRAIN  
SOUS LE NICE LAWN TENNIS CLUB  
5 Avenue Suzanne Lenglen - 06 000 NICE**




**DEMANDE DE PERMIS DE CONSTRUIRE**

<b>MAÎTRE D'OUVRAGE</b>	SATZAREWITCH 28 Boulevard Du Tzarévitch 06 045 NICE Cedex 1	
<b>UTILISATEURS PRINCIPAUX</b>	CLUB NICE DU PARC IMPÉRIAL 28 Boulevard Du Tzarévitch 06 045 NICE Cedex 1	NICE LAWN TENNIS CLUB 5 Avenue Suzanne Lenglen 06 000 NICE
<b>MAÎTRE D'ŒUVRE</b>	S.A.R.L. SANCOE Architectes 1534, chemin du Poppe Supérieur 06030 TOURMERT-LE-VIEUX Tel: 04 93 83 22 88 Fax: 04 93 83 22 88 Email: sancoe@sancoe.fr	
<b>ARCHITECTE MANDATAIRE</b>	S.A.R.L. SANCOE Architectes 1534, chemin du Poppe Supérieur 06030 TOURMERT-LE-VIEUX Tel: 04 93 83 22 88 Fax: 04 93 83 22 88 Email: sancoe@sancoe.fr	
<b>ARCHITECTE</b>	FABIEN GOURÉ Architecte Le Solaire B 62 bis Avenue des Toulousains 06030 CADRES SUR MER Tel/Fax: 04 93 71 23 72 Email: fabien.goure@sancoe.fr	
<b>BUREAU D'ETUDES STRUCTURES CIVILS, PLOMBERIE, ELECTRICITE</b>	ECE-5 Hérouville Park 29 Avenue Auguste Varès 06200 NICE Tel: 04 93 29 87 80 Email: Laurent.Touquin@ece5.com	
<b>COORDINATION SSI</b>	PCA - PIERRE CAMUSO & Associés Hérouville Park B1 29 Avenue Auguste Varès 06200 NICE Tel: 04 93 71 53 84 Email: pierre.camuso@sancoe.fr	
<b>CONTROLE TECHNIQUE</b>	APAVE EUROPE BAS Agence NICE 22-26 Avenue Edouard Grinda 06200 NICE Tel: 04 93 29 42 50 Email: sabinette.santalucia@apave.com	

<b>DATE</b> Décembre 2017	<b>DPC</b>	<b>PC2-B</b>	<b>PLAN MASSE PROJET</b>
Modifications:	Date:	Echelle: 1/1125ème	

- LEGENDE VRD**
- Réseau incendie
  - Réseau d'eaux bruts
  - Réseau ErDF
  - Réseau d'eaux pluviales
  - Réseau d'eaux usées
  - Réseau gaz basse pression
  - Réseau gaz moyenne pression

PLAN DU REZ DE CHAUSSEE HAUT  
PARKING VEHICULES  
Ech : 1/125

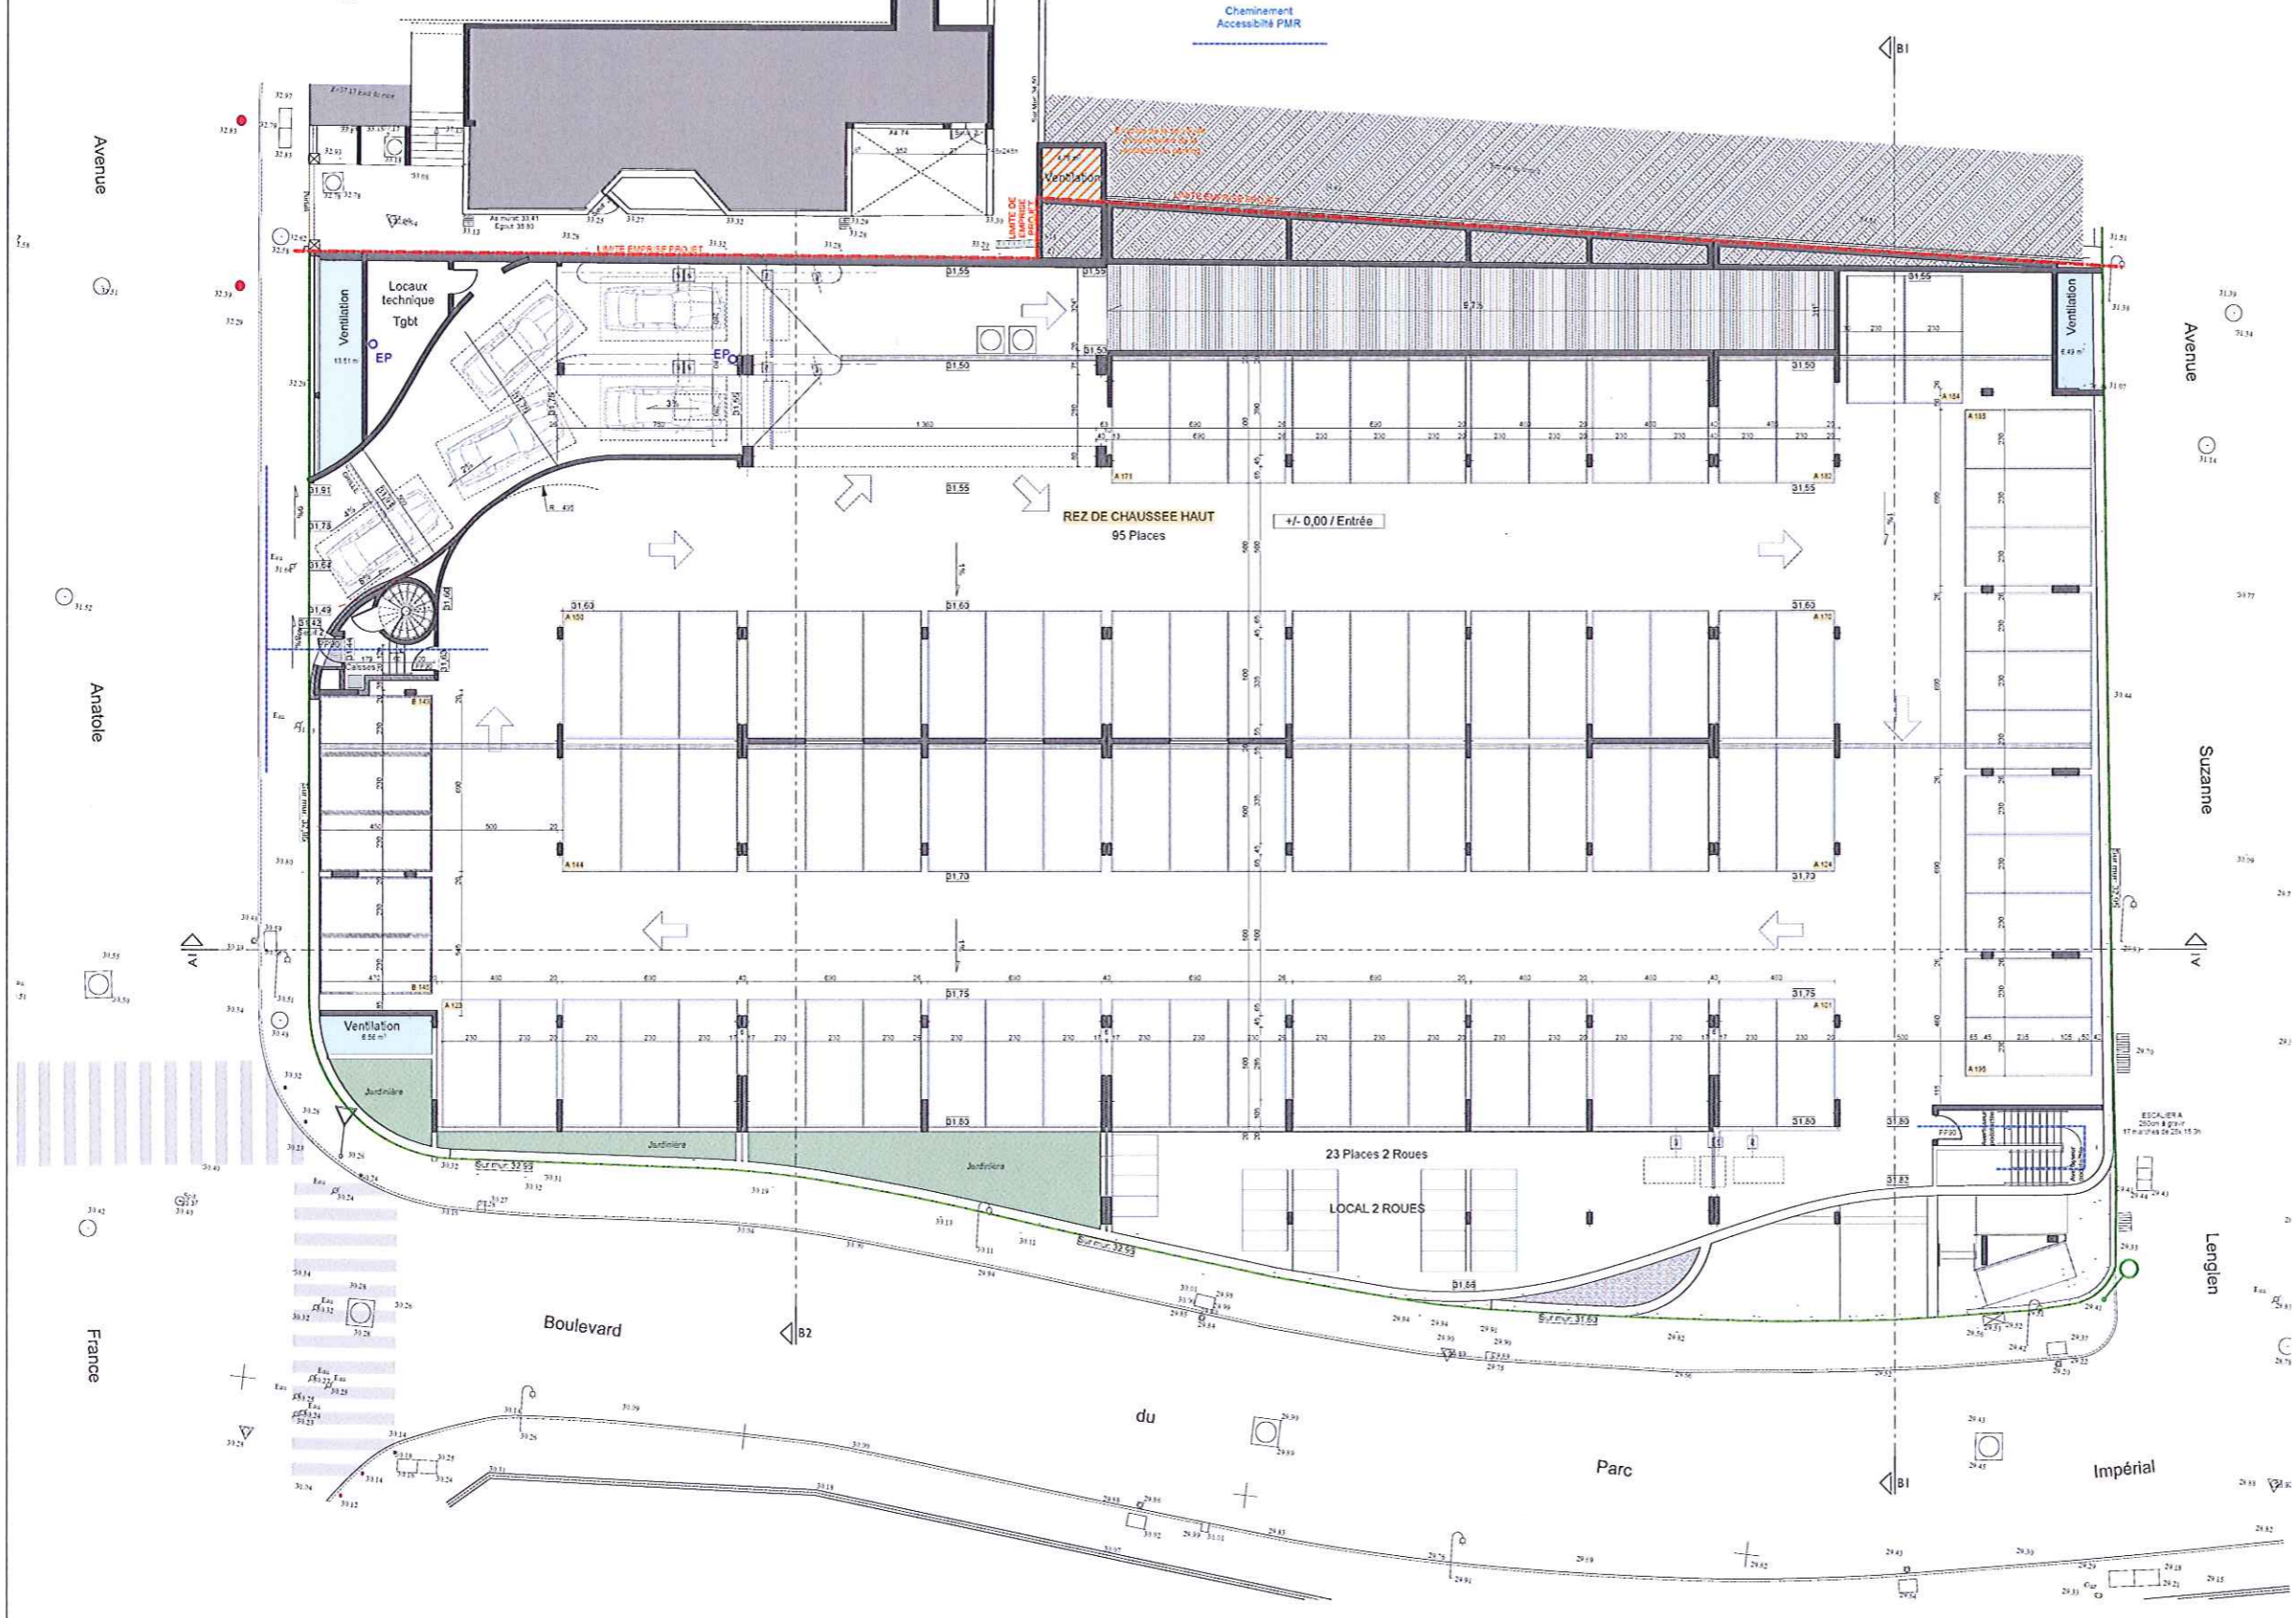

**REALISATION D'UN PARKING SOUTERRAIN  
SOUS LE NICE LAWN TENNIS CLUB  
5 Avenue Suzanne Lenglen - 06 000 NICE**


**DEMANDE DE PERMIS DE CONSTRUIRE**

MAÎTRE D'OUVRAGE	S.A.T.ZAREWITCH 23 Boulevard Du Tzarévitch 06 045 NICE Cedex 1		
UTILISATEURS PRINCIPAUX	CLINIQUE DU PARC IMPERIAL 23 Boulevard Du Tzarévitch 06 045 NICE Cedex 1		
MAÎTRE D'OEUVRE	NICE LAWN TENNIS CLUB 5 Avenue Suzanne Lenglen 06 000 NICE		
ARCHITECTE MANDATAIRE	S.A.R.L. SANSOË Architecte 1504 chemin du Pignon Supérieur 06100 TOULONNETTE-LE-VIEUX Tel: 04 93 83 22 68 Fax: 04 93 83 22 68 Email: architecte@sansoe.fr		
ARCHITECTE	Félicien GOURIE Architecte Le Solaire B 62 bis Avenue des Tuilleries 06000 NICE Tel/Fax: 04 93 71 23 72 Email: felicien.gourie@parich.com		
BUREAU D'ETUDES STRUCTURES CIVILS, ELECTRICITE	EDES Hibiscus Park 29 Avenue Auguste Viala 06000 NICE Tel: 04 93 29 47 80 Email: laurent.turpin@edes.com		
COORDINATION SSI	PCA - PIERRE CAMUSO & ASSOCIÉS Hibiscus Park B1 29 Avenue Auguste Viala 06000 NICE Tel: 04 93 71 53 84 Email: sylvain.pica@camuso.fr		
CONTROLE TECHNIQUE	AFAYE EUROPE SAS Agnès NICE 22-28 Avenue Edouard Ormès 06000 NICE Tel: 04 92 29 43 50 Email: sabinien.senechal@afaye.com		
DATE	Decembre 2017	PC39	ACC. PMR
Modifications	Date	Echelle: 1/125ème	Pièce 7-1
			REZ DE CHAUSSEE HAUT

PLAN DU REZ DE CHAUSSEE BAS  
PARKING VEHICULES  
Ech : 1/125



Cheminement  
Accessibilité PMR

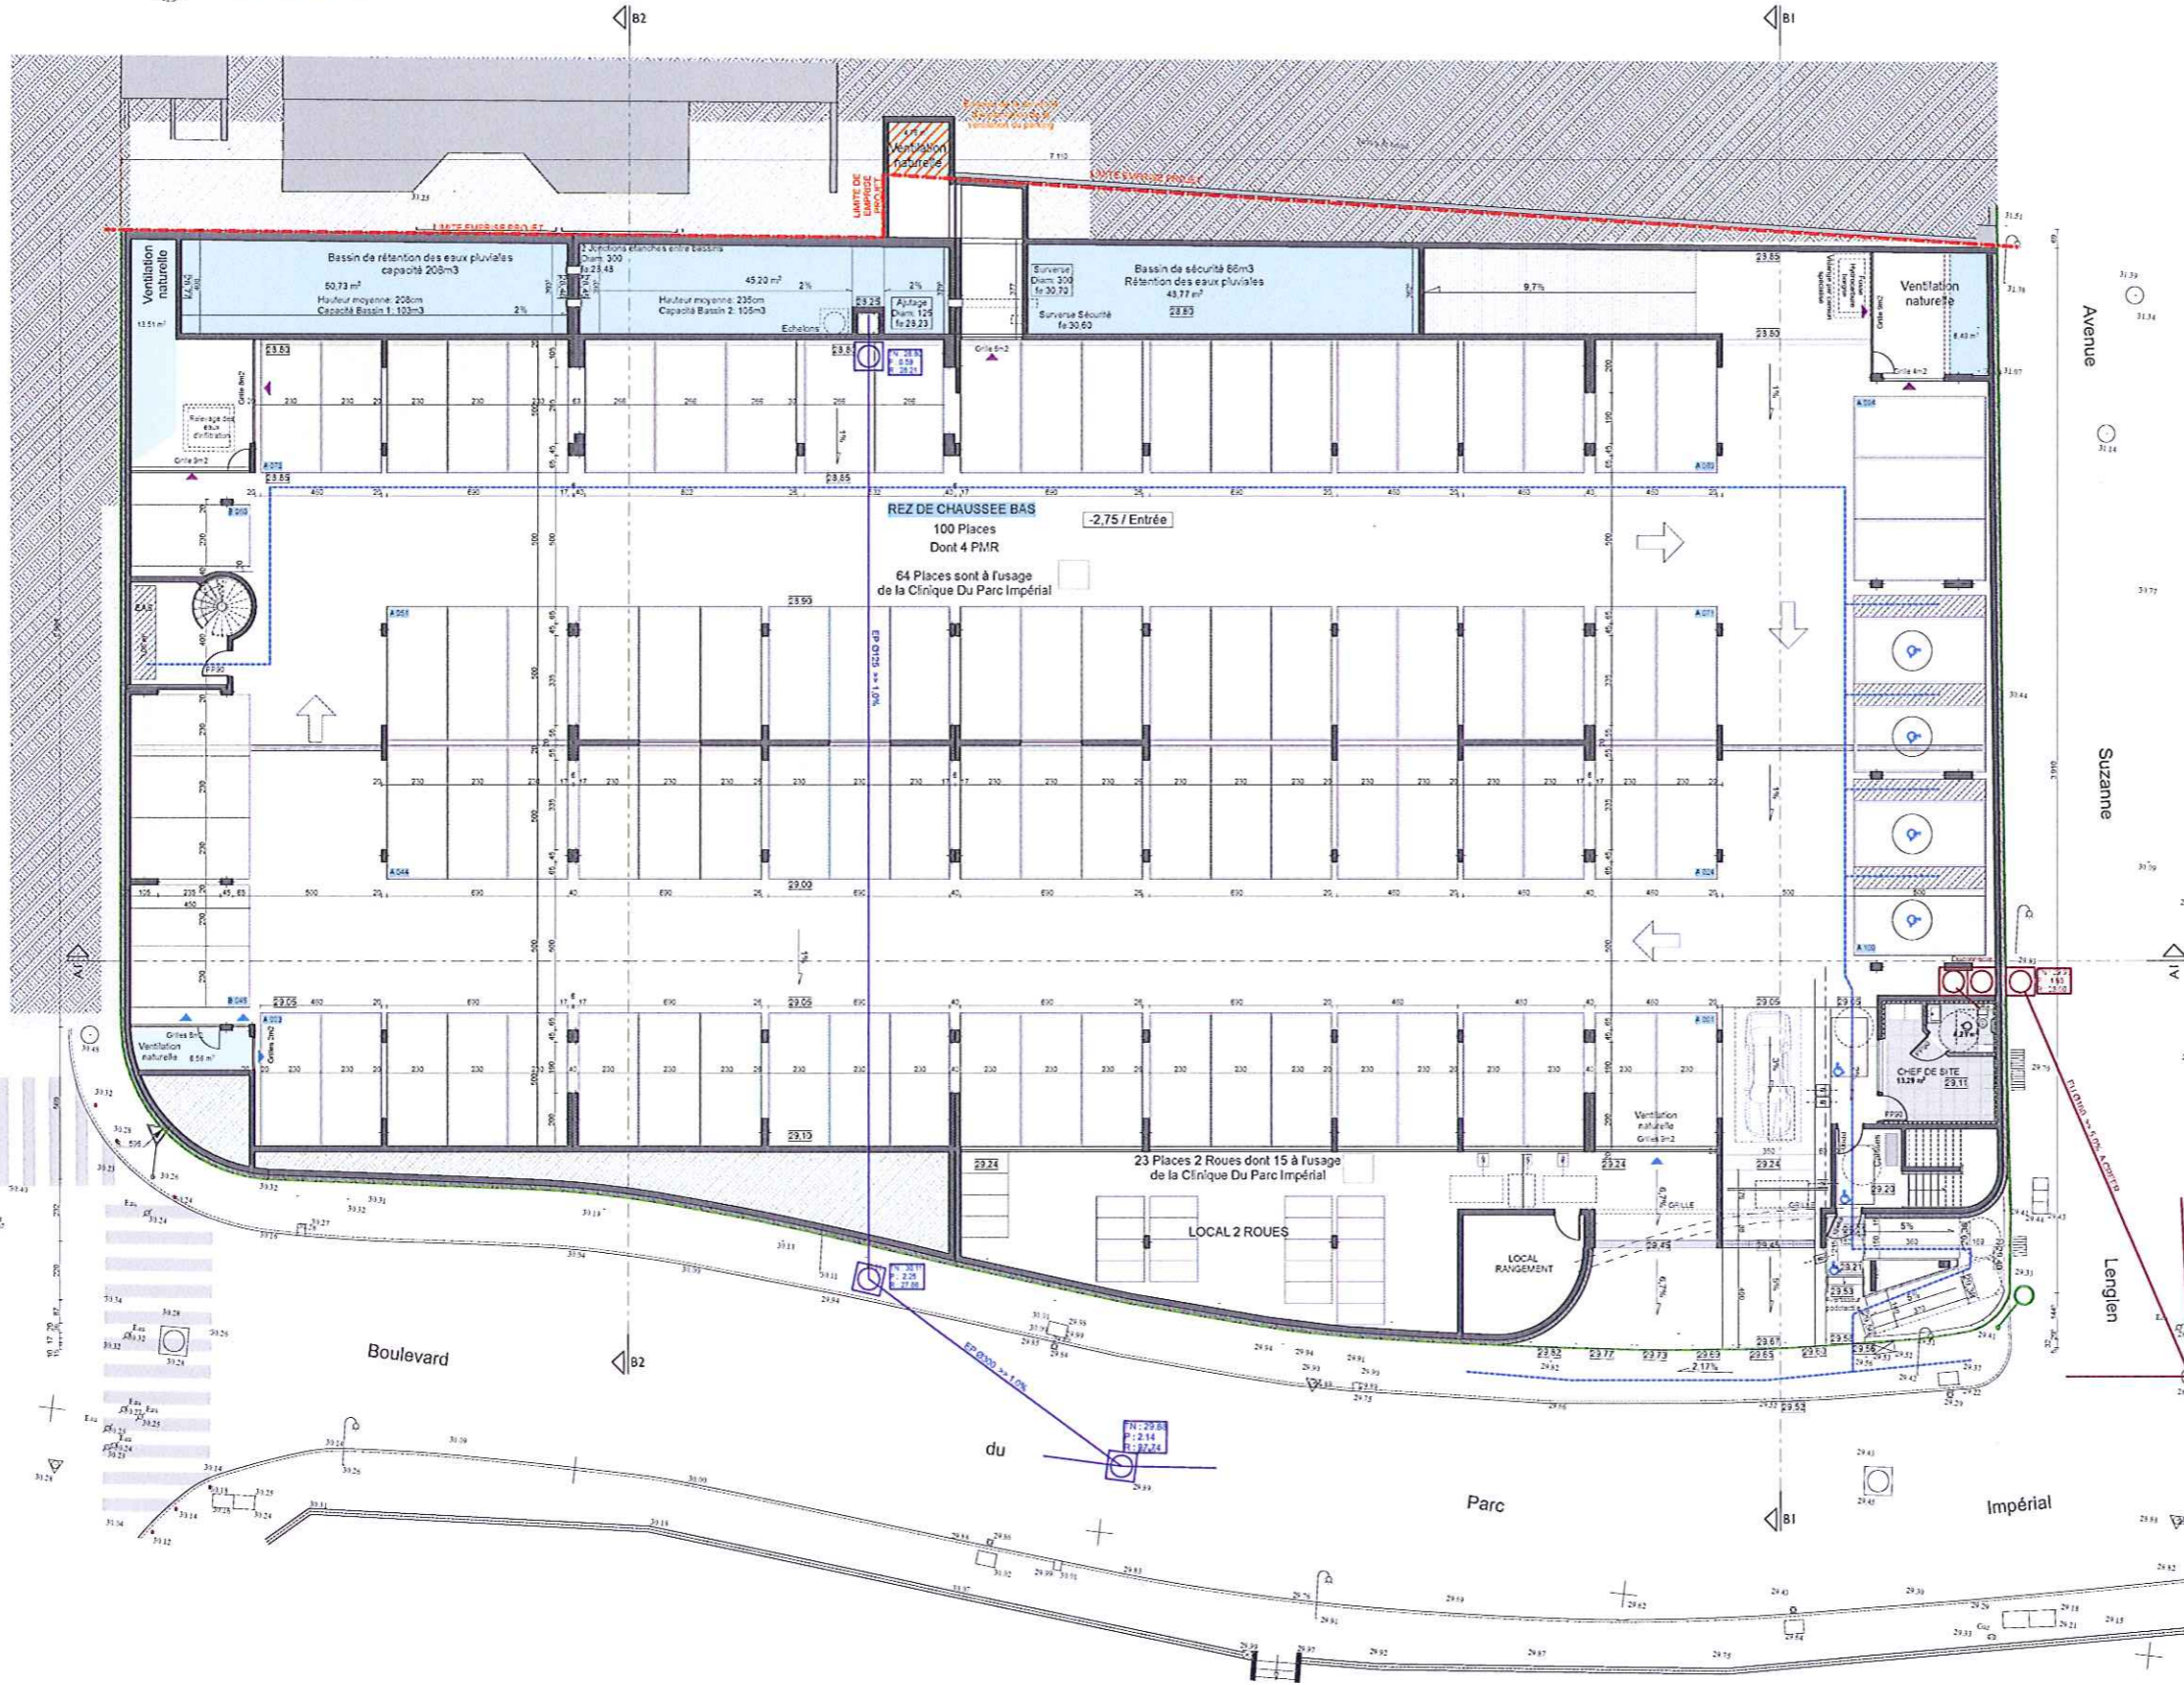

**REALISATION D'UN PARKING SOUTERRAIN  
SOUS LE NICE LAWN TENNIS CLUB  
5 Avenue Suzanne Lenglen - 06 000 NICE**

**DEMANDE DE PERMIS DE CONSTRUIRE**

**MAÎTRE D'OUVRAGE**  
S. TAZAREWITCH  
23 Boulevard Du Tzarévitch  
06 045 NICE Cedex 1

**UTILISATEURS PRINCIPAUX**  
CLINIQUE DU PARC IMPÉRIAL  
23 Boulevard Du Tzarévitch  
06 045 NICE Cedex 1  
NICE LAWN TENNIS CLUB  
5 Avenue Suzanne Lenglen  
06 000 NICE

**MAÎTRE D'OEUVRE**  
SARL SANDOE Architectes  
Le Séderac B  
1534, chemin du Puygier Supérieur  
06 000 TOURNEFRETTE LEVENS  
Tel : 04 93 93 22 68  
Fax : 04 93 93 22 68  
Email: sandoe@sanadoo.fr

**ARCHITECTE**  
FABIEN GOURÉ Architecte  
Le Séderac B  
82 Rue de la République  
06 000 NICE  
Tel / Fax : 04 93 71 23 72  
Email: fabien.goure@sanadoo.fr

**BUREAU D'ETUDES STRUCTURES CIVILS/PLUMBING ELECTRICITE**  
EDES  
Hibacua Park B1  
29 Avenue Auguste Viala  
06 000 NICE  
Tel : 04 93 29 57 90  
Email: Laurent.Turgon@edes.com

**COORDINATION SSI**  
PCA - Patrice CAMUSO & Associés  
Hibacua Park B1  
29 Avenue Auguste Viala  
06 000 NICE  
Tel : 04 93 71 53 84  
Email: satoctan.sandoe@sanadoo.fr

**CONTROLE TECHNIQUE**  
ARAFE SUD EUROPE SAS  
Agence NICE  
22-29 Avenue Edouard Druas  
06 000 NICE  
Tel : 04 93 29 42 50  
Email: satoctan.sandoe@sanadoo.fr

DATE: Décembre 2017	PC39	ACC. PMR	Pièce 7-2	REZ DE CHAUSSEE BAS
Modifications:	Doc:	Echelle: 1:125 éme		

France

Boulevard

du

Parc

Impérial

Avenue

Suzanne

Lenglen