

LE BELVEDERE DES ALPES



Perspective depuis le «ruban» vers le Belvédère des Alpes



S'adosser à la pente (référence)



Intégrer l'interprétation au sol pour dégager les vues (référence)




S'enrouler autour de la ligne de crête (référence)



S'immerger dans le grand paysage (référence)

LES ABORDS DE LA CHAPELLE

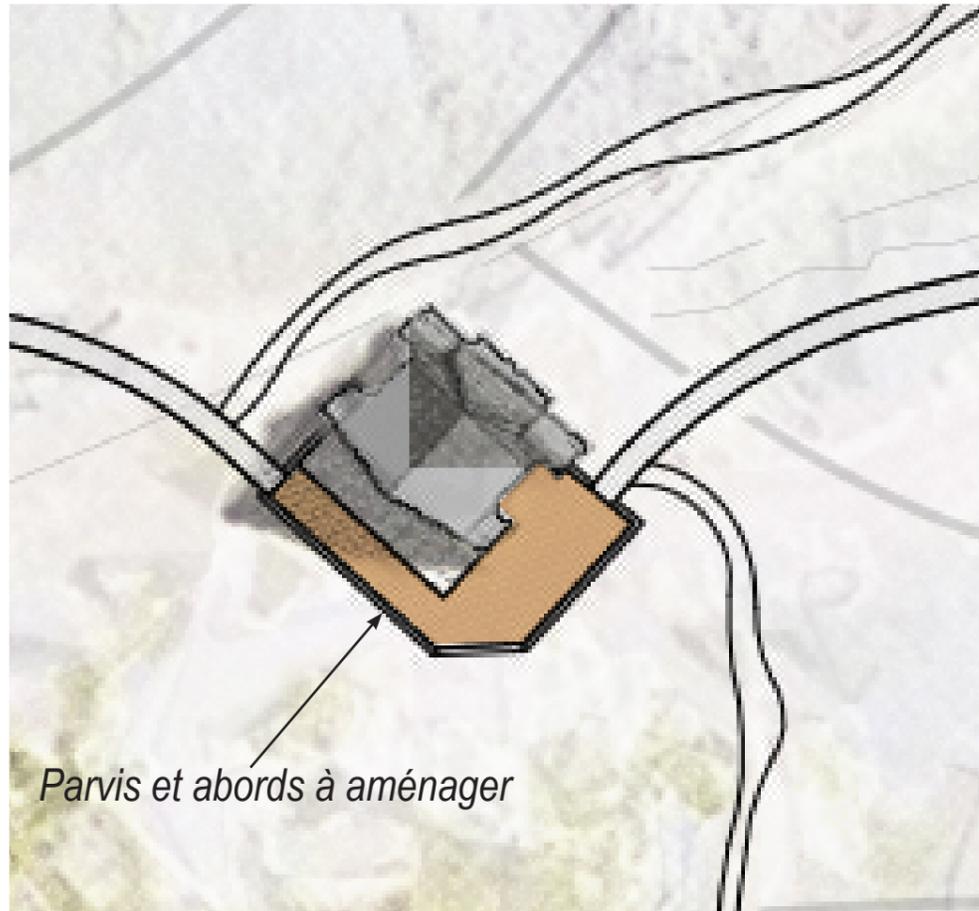


Parvis et abords à aménager

Extrait plan masse - chapelle



Croquis - chapelle


LE VOCABULAIRE PAYSAGER

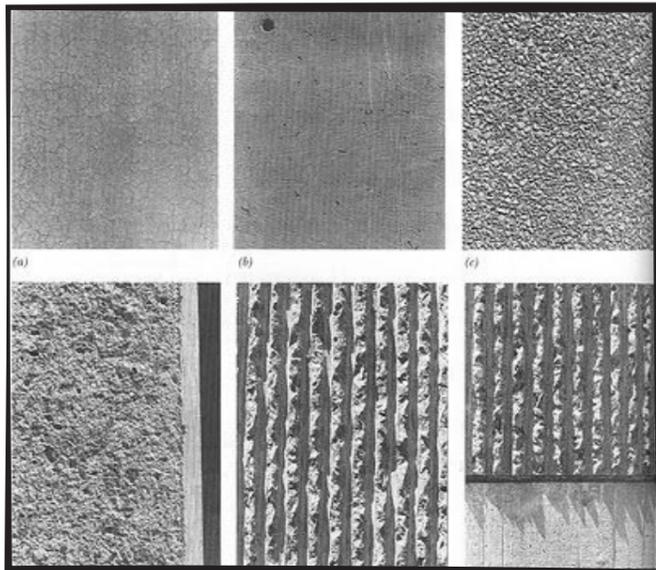

Bétons de site texturés (références)




Interfaces cheminement / pierres (référence)

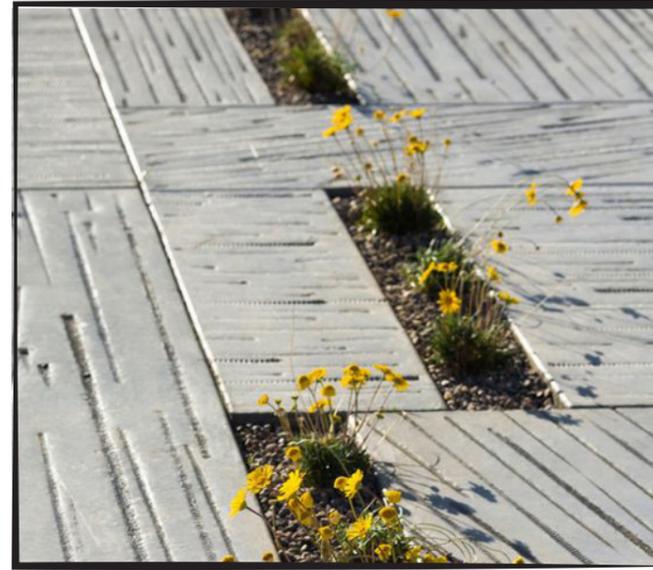

Interstices végétaux «résilience» (référence)



Interstices minéraux «érosion» (référence)

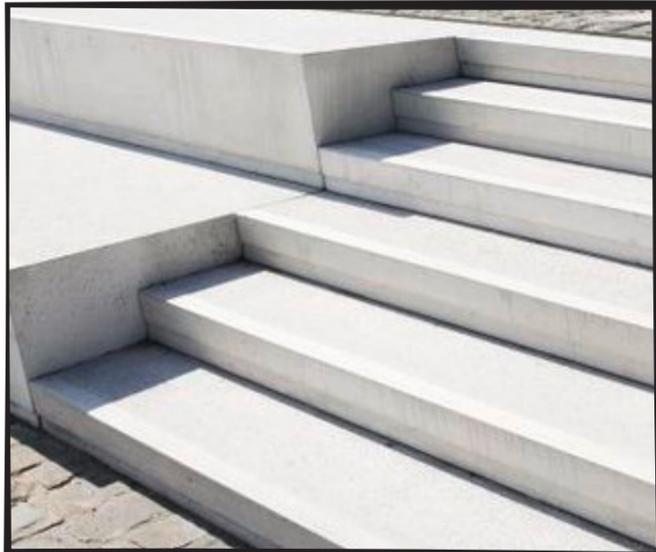


Escalier - gradins (référence)




Stationnements vélo intégrés (référence)



Banc béton intégré au tracé des promenades : assise, contention... (référence)

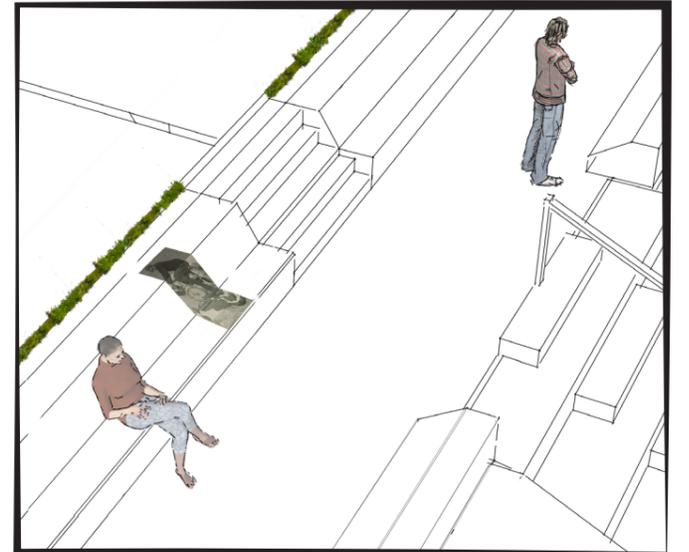

Promenade en contrebas du parvis : grande banquette, muret - lutrín support de signalétique

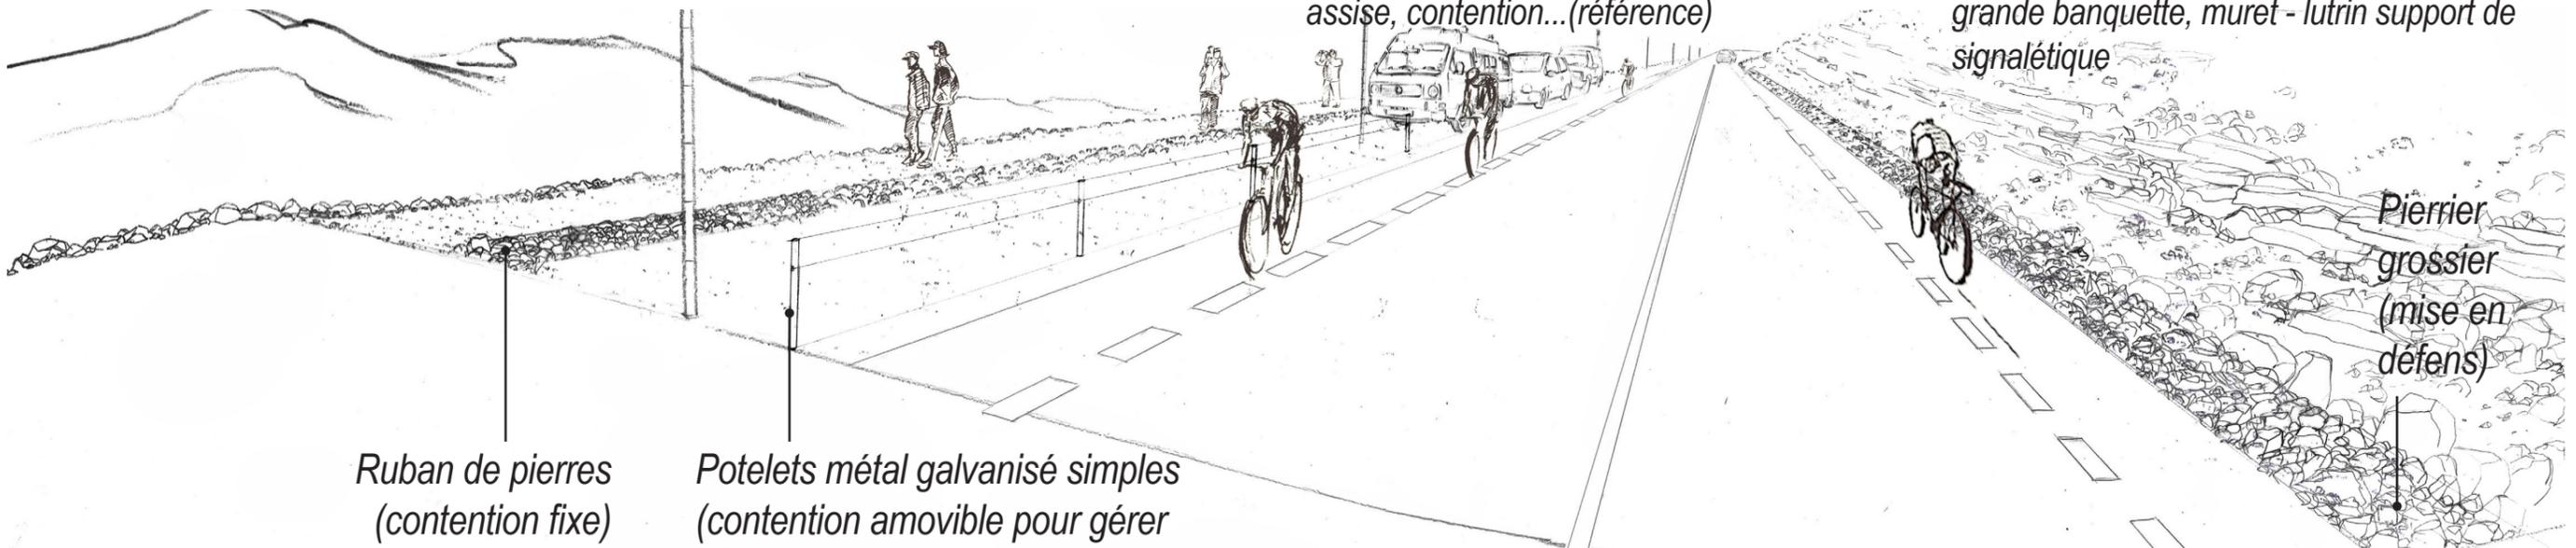


Ruban de pierres (contention fixe)

Potelets métal galvanisé simples (contention amovible pour gérer la saisonnalité du stationnement)

Pierrier grossier (mise en défens)

Coupe sur la RD974 - section Sud, principe de contentions fixe et amovible.

LE SCHÉMA D'INTERPRÉTATION - Les parcours et les haltes

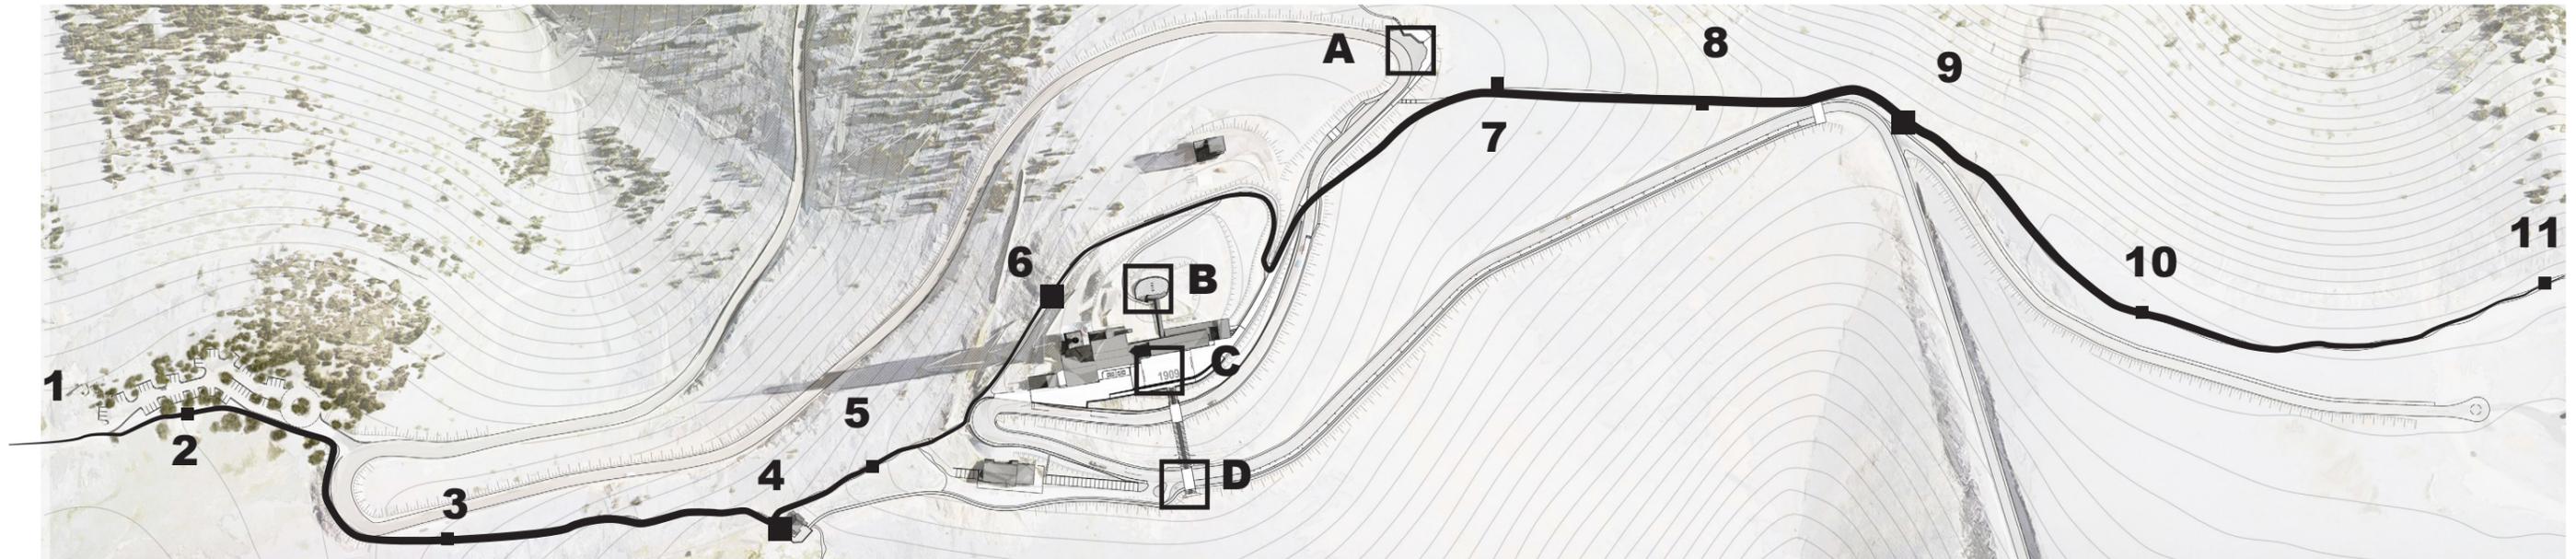




— Le sentier des «pierres-qui-parlent» - thème : «la montagne témoin». Pistes pour contenus muséographiques et scénographie

1. La reforestation du Ventoux en 1860 (petite pierre avec croquis schématique)
2. La reconquête du sommet par les genévriers et les pins à crochets (pierre - assise)
3. Les 4 saxifrages du sommet du Ventoux (petite pierre)
4. Le pastoralisme sur le Ventoux (pierre assise incluses dans le parvis de la chapelle)
5. La pollinisation de l'androsace velue et de la Silène de Pétrarque (petite pierre)
6. L'étagement de la végétation (grosse pierre sculptée - maquette)
7. Les plantes des pierriers (petite pierre)
8. La faune du sommet (pierre - assise)
9. La hêtraie sapinière du Ventoux (pierre - assise et mise en scène légère du belvédère du col des Tempêtes sur la combe de Fonfiolle)
10. La recolonisation des terrains artificialisés par les plantes alpines (petite pierre)
11. La géologie du Ventoux et les chaînons des Provençaux (petite pierre)


□ Les haltes thématiques (lutrins - frises intégrés au sol, sur garde-corps ou parapet...)

- A. Belvédère des Alpes - Le passage du poète / Le premier matin > intégrer la chaîne alpine
- B. Rotonde - Le temple de la science / La force des éléments > intégrer la description des conditions hivernales extrêmes, une typologie des nuages
- C. Parvis - Le podium / S'assurer de l'élévation / 62m supplémentaires / Vue sur le monde > intégrer l'historique des courses de côte...
- D. Belvédère des Alpes - intégrer la lecture des paysages provençaux...



LA SCENAOGRAPHIE

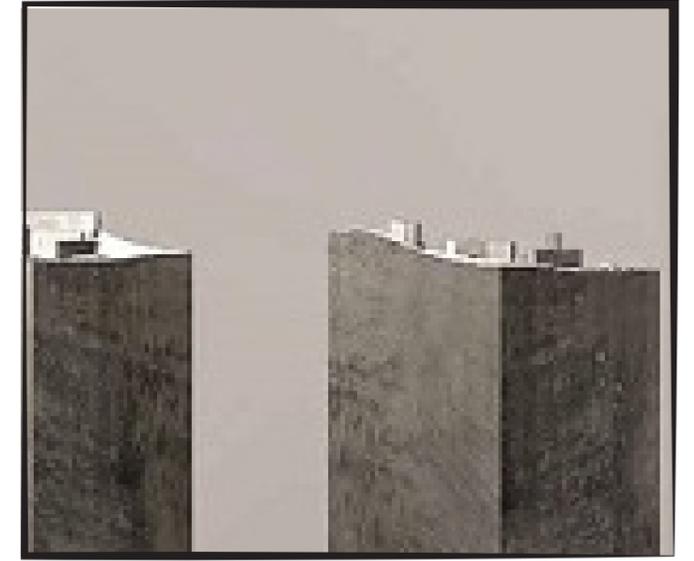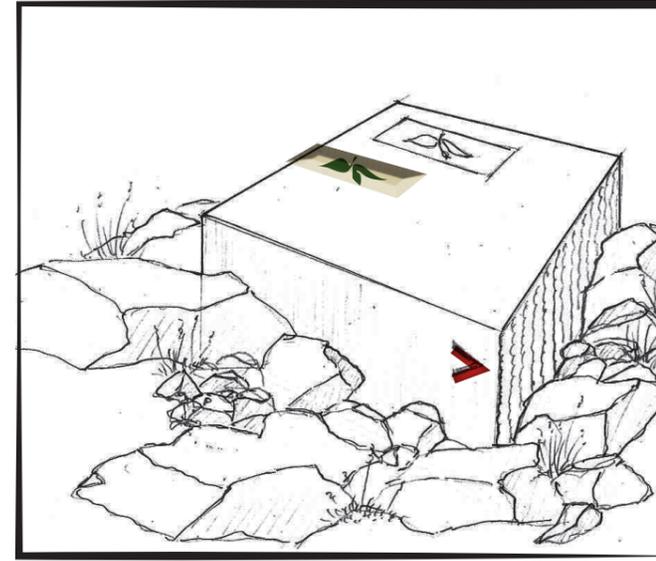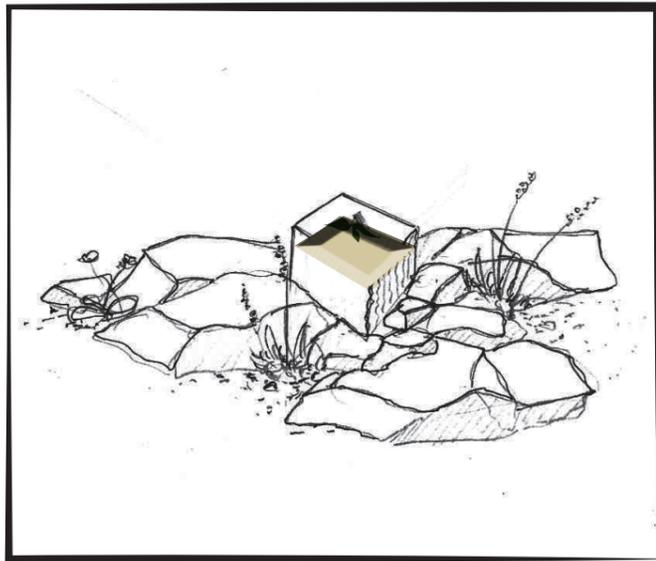


Les «pierres-qui-parlent»

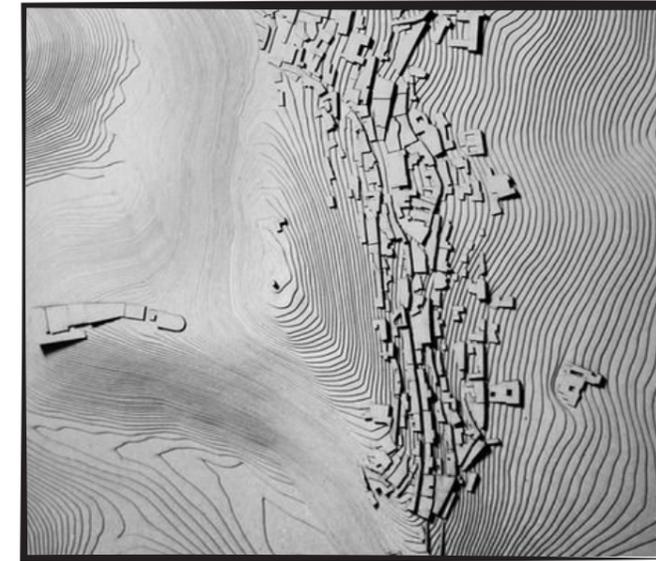

L'information intégrée des grandes haltes

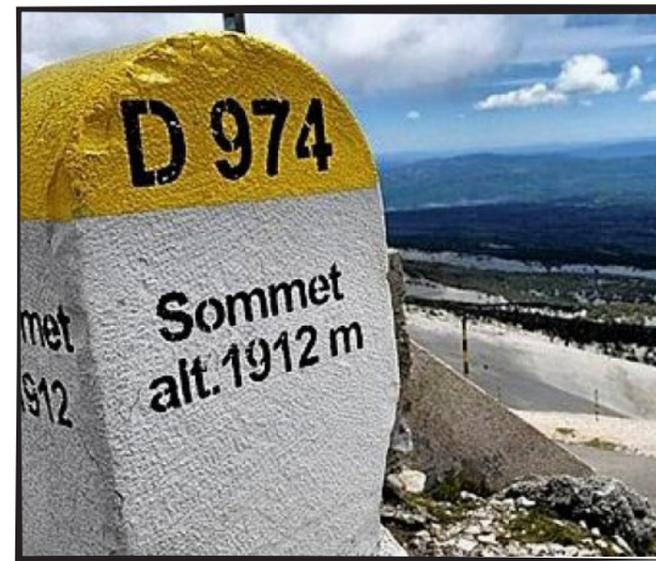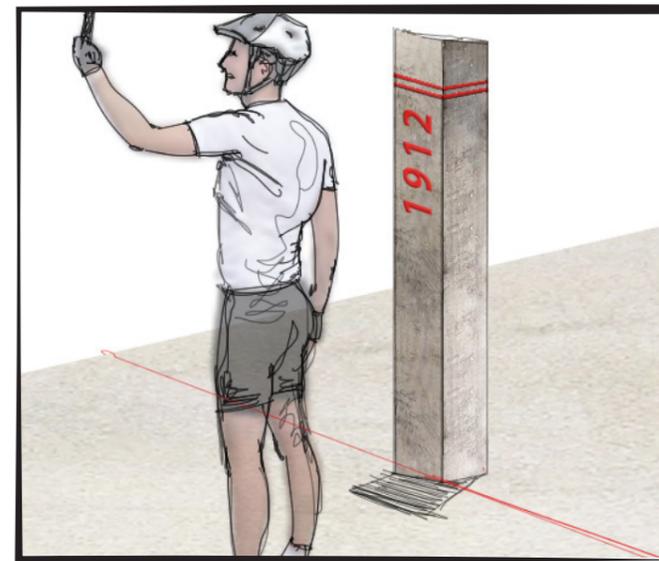

La mise en scène artistique et ludique

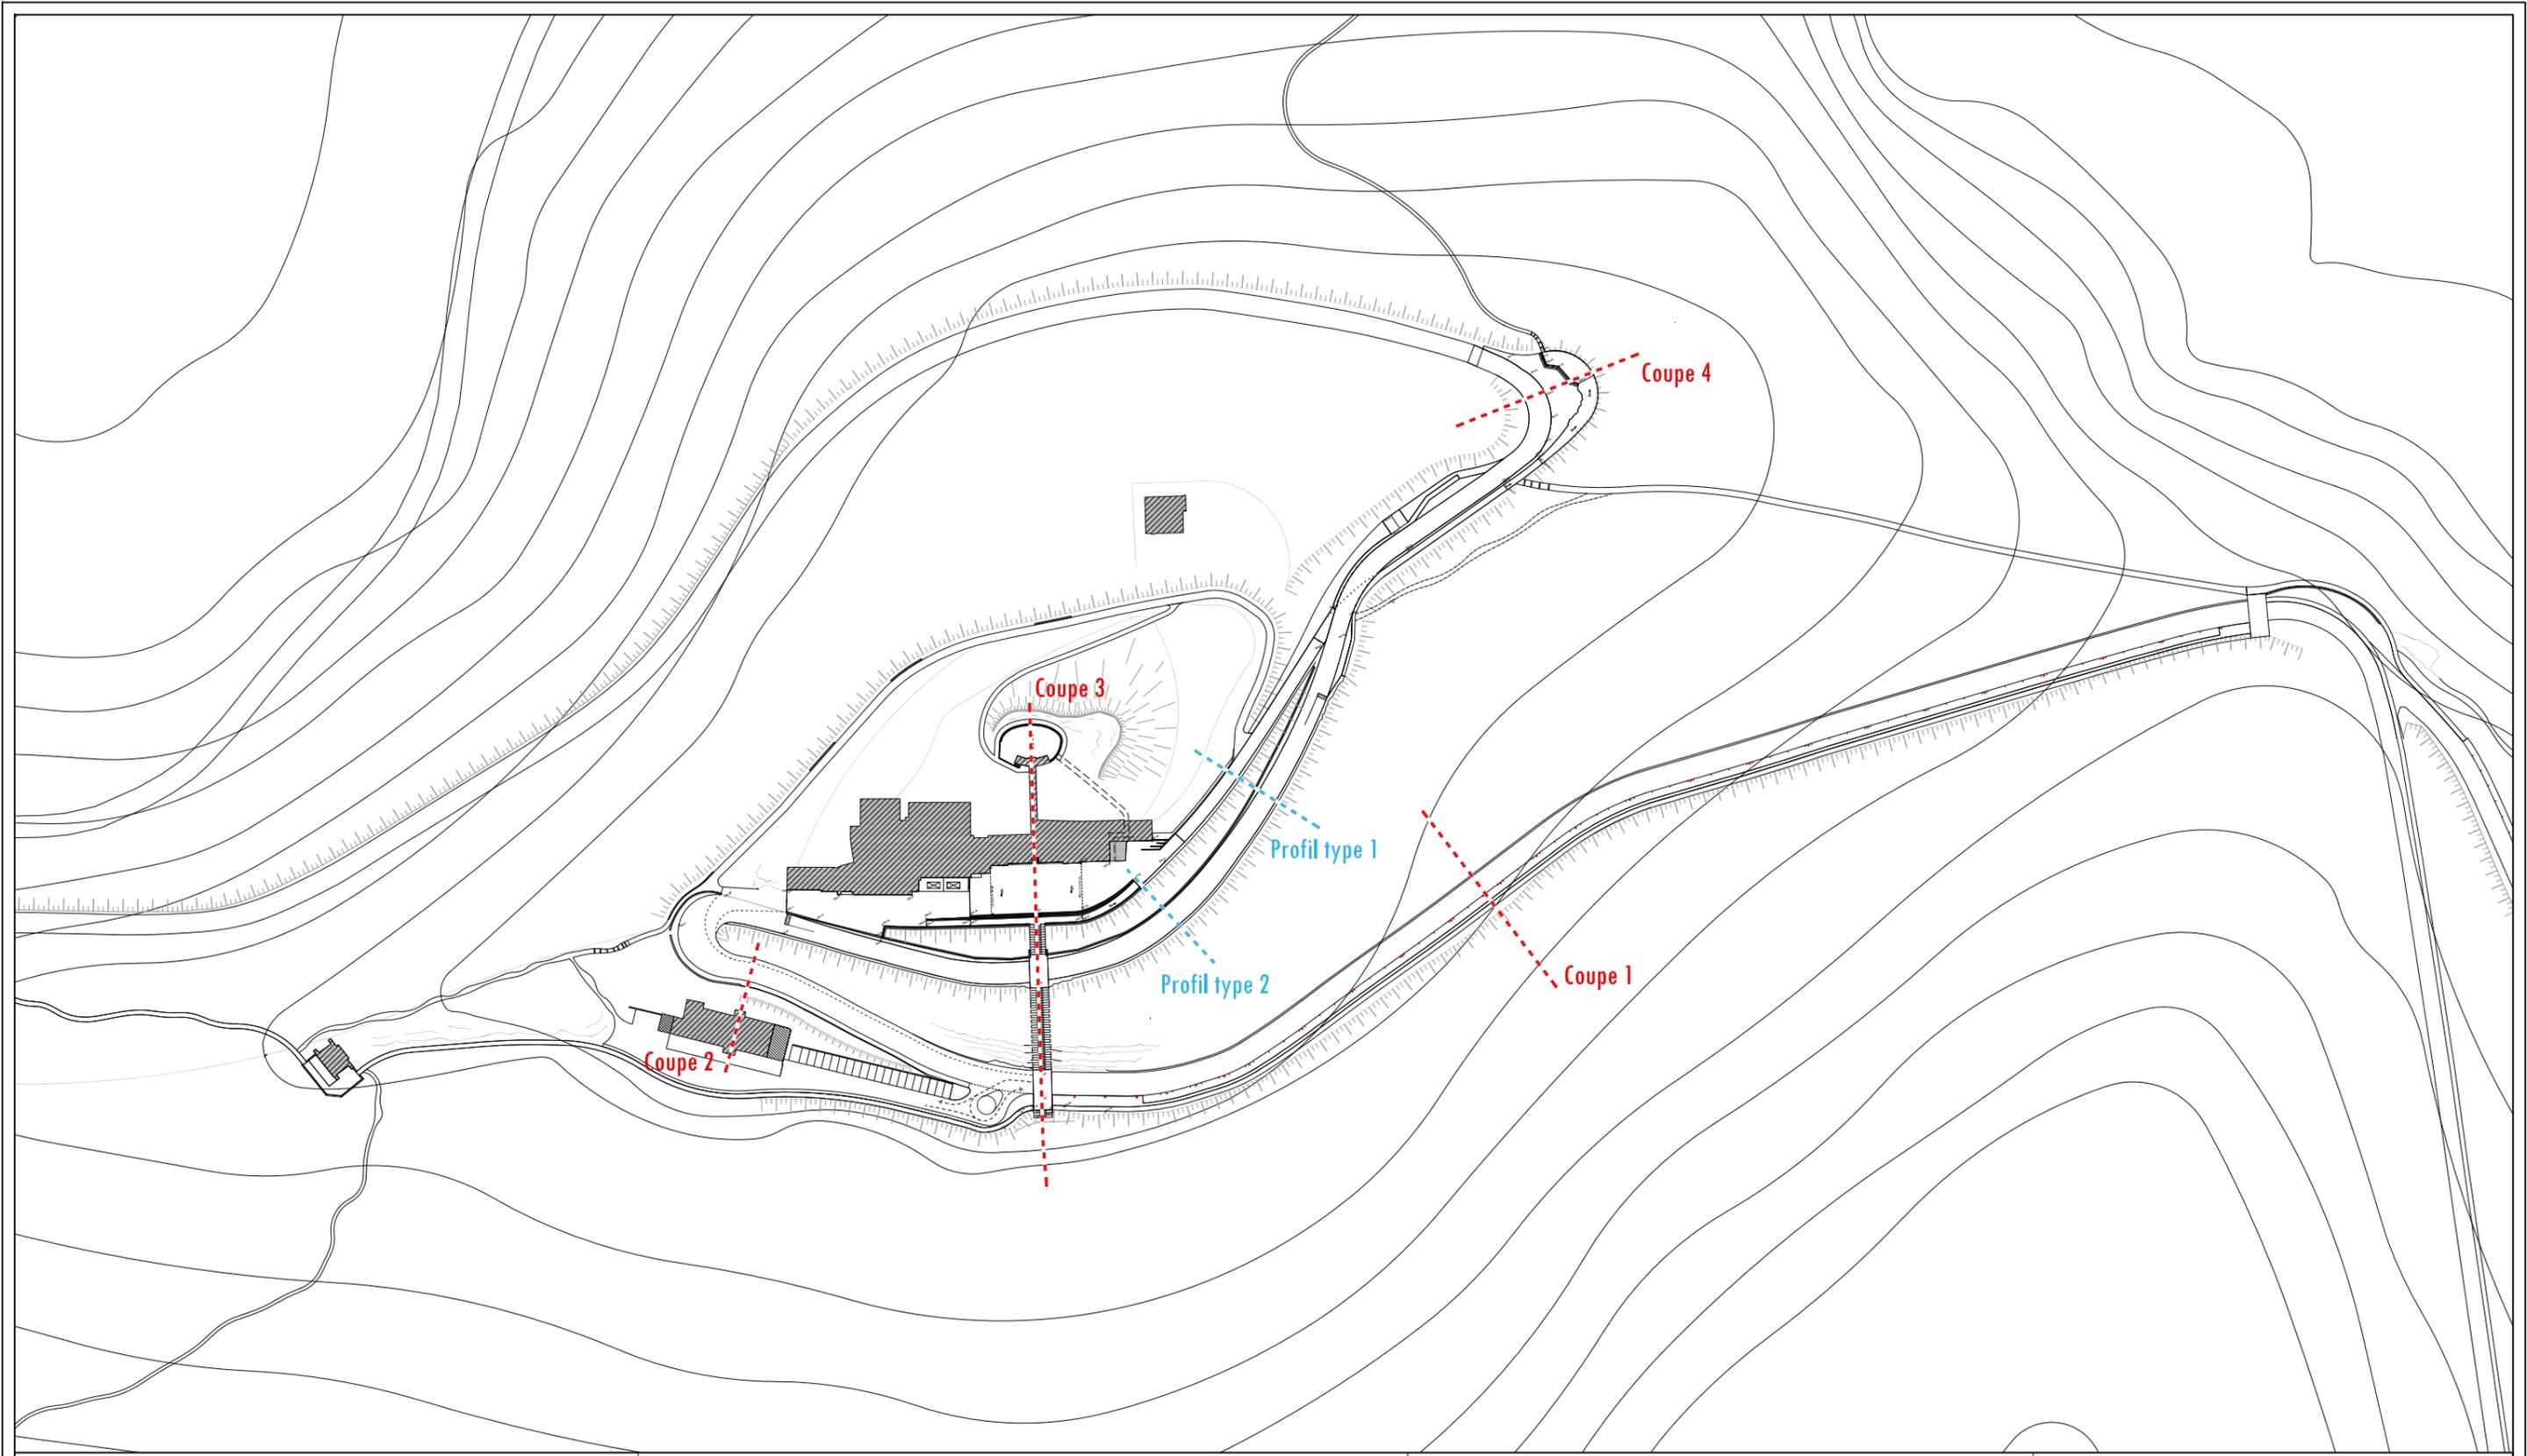

REHABILITATION DU SOMMET
DU MONT VENTOUX

PLAN DE REPERAGE
DES COUPES




A.L.E.P.
"La Glaneuse"
Avenue Philippe de Girard
84 160 CADENET
Tel : 04.90.68.88.84 / Fax : 04.90.68.88.85
contact@alep-paysage.com


ECHELLE: 1/200

DATE: Juillet 2018

EXISTANT

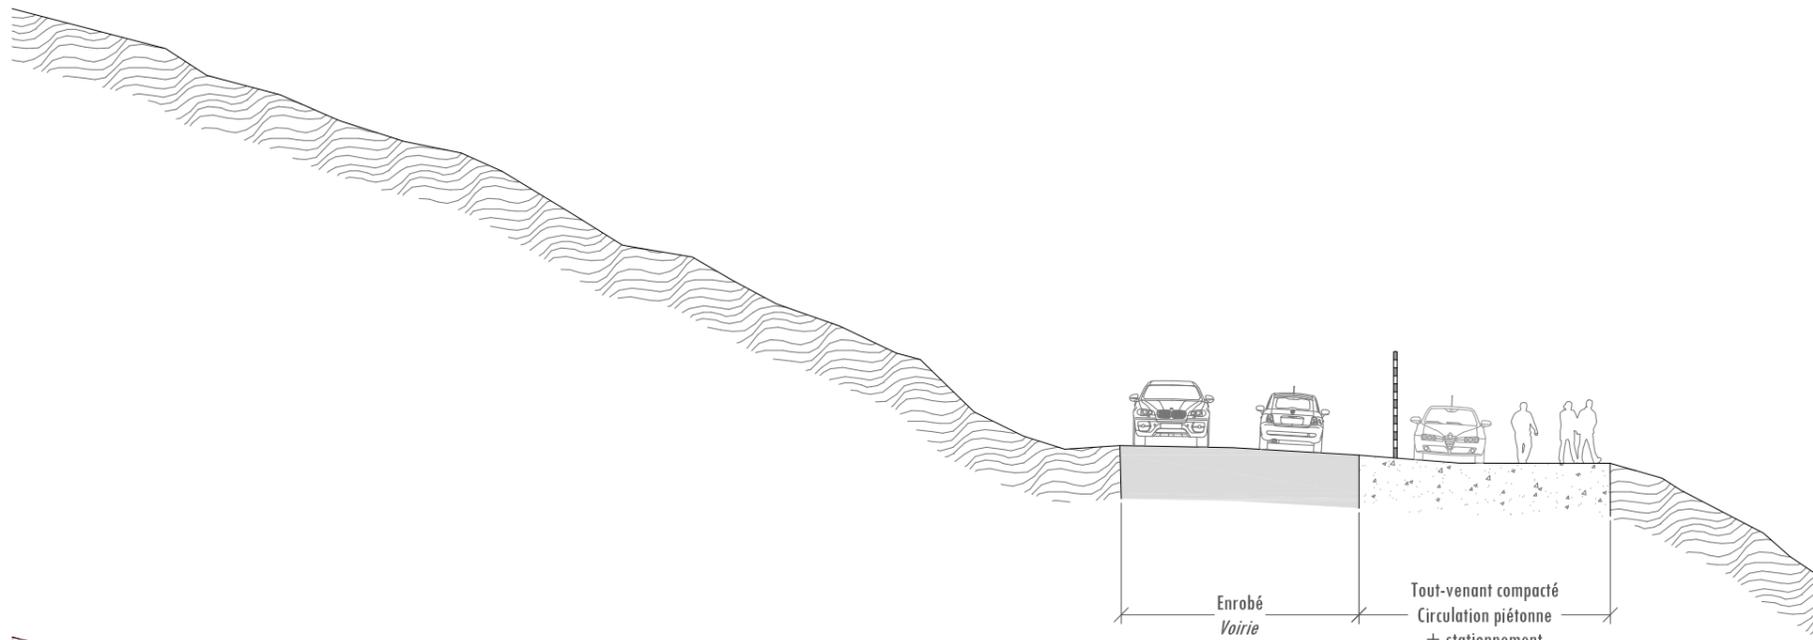

PROJET

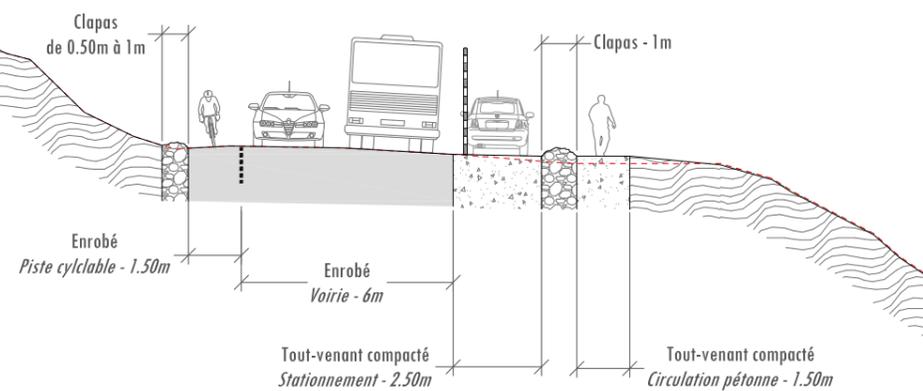

REHABILITATION DU SOMMET
DU MONT VENTOUX

COUPE 1




A.L.E.P.
"La Glaneuse"
Avenue Philippe de Girard
84 160 CADENET
Tel : 04.90.68.88.84 / Fax : 04.90.68.88.85
contact@alep-paysage.com


ECHELLE: 1/200

DATE: Juillet 2018

EXISTANT

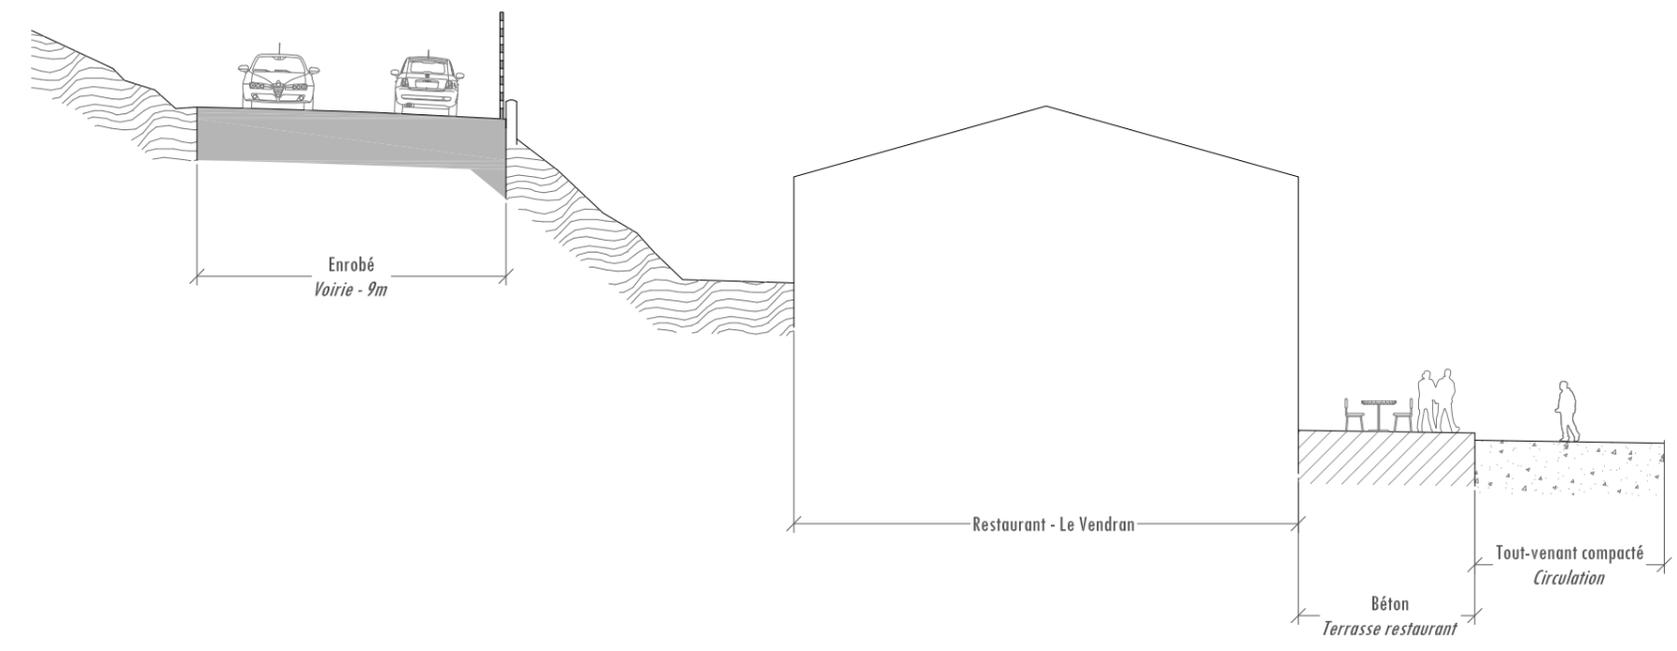

PROJET

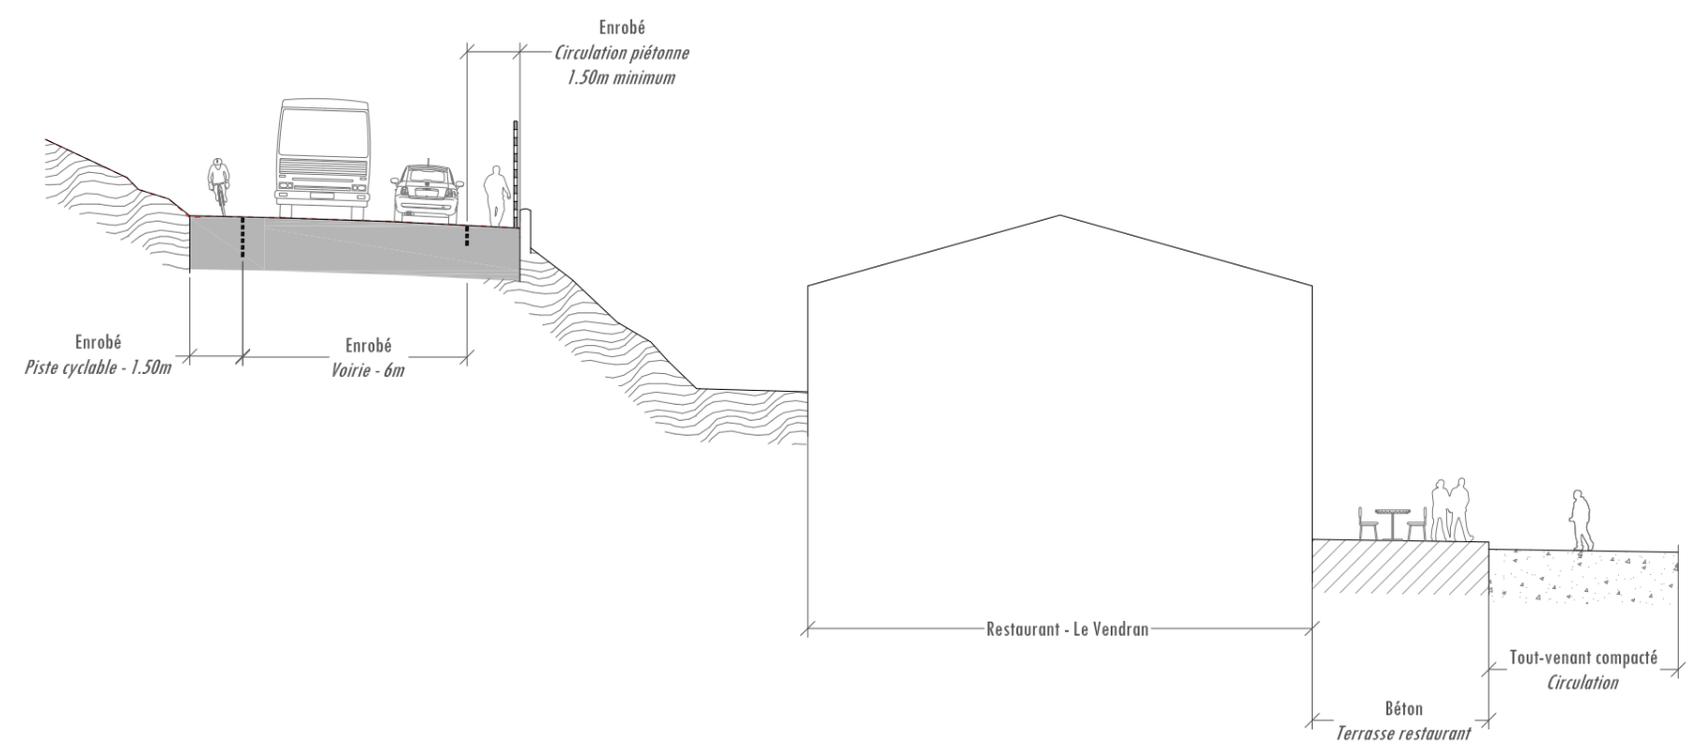

REHABILITATION DU SOMMET
DU MONT VENTOUX

COUPE 2




A.L.E.P
"La Glaneuse"
Avenue Philippe de Girard
84 160 CADENET
Tel : 04.90.68.88.84 / Fax : 04.90.68.88.85
contact@alep-paysage.com


ECHELLE: 1/200

DATE: Juillet 2018

EXISTANT

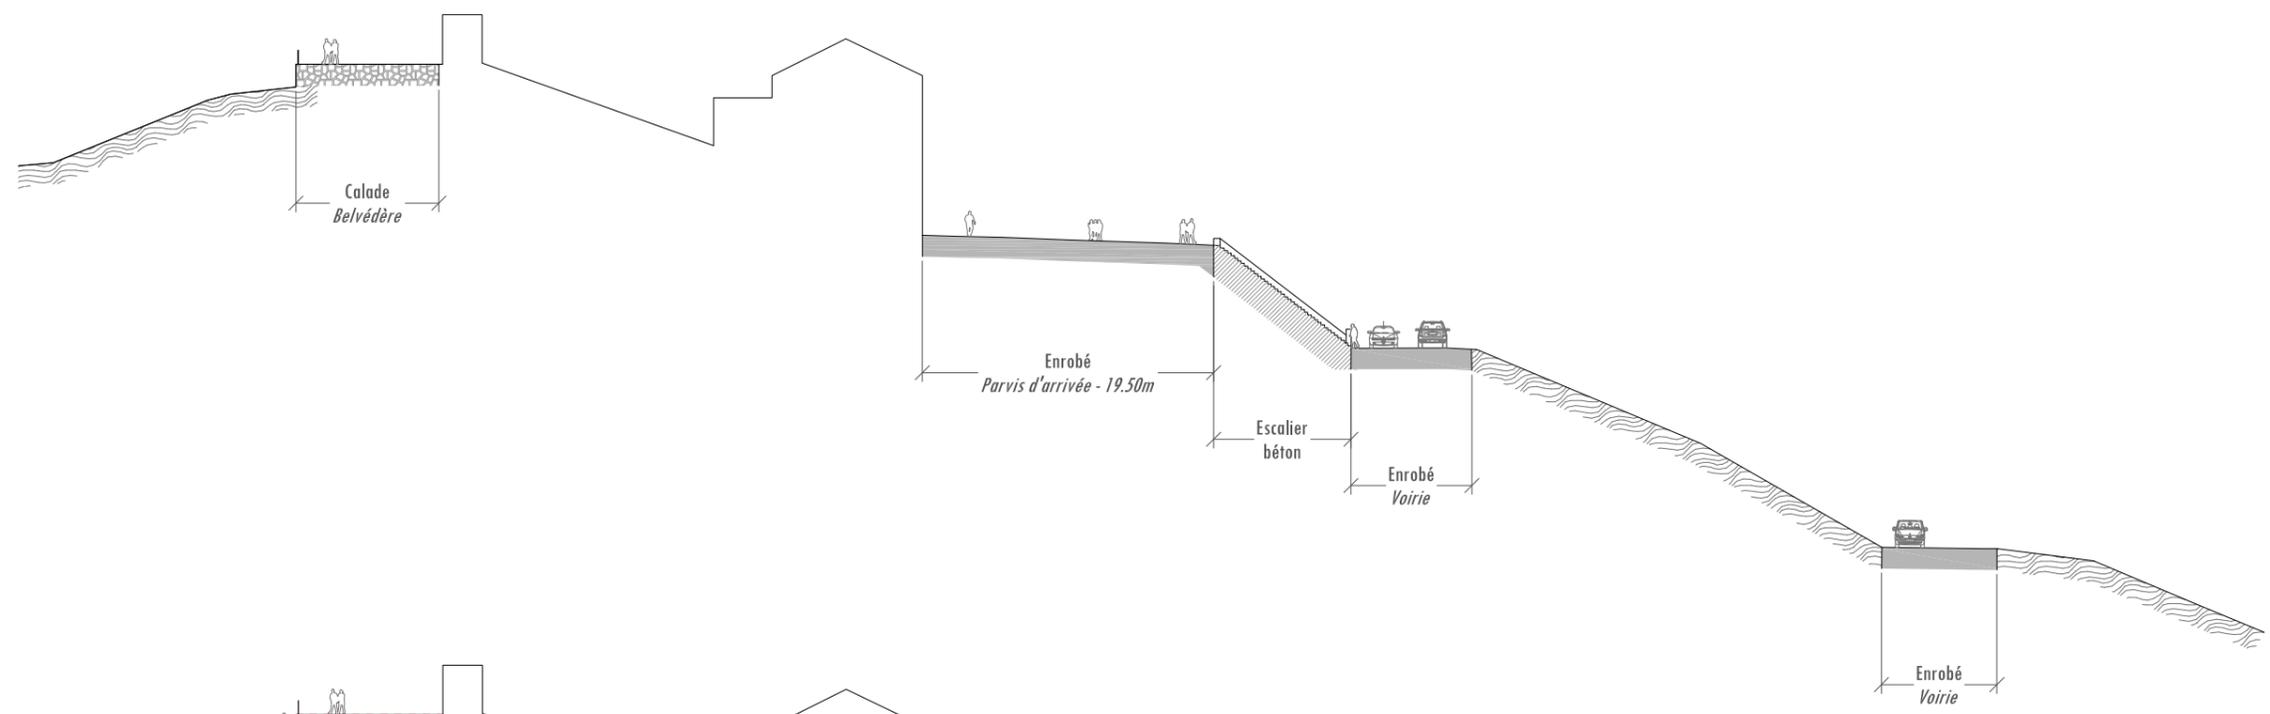

PROJET

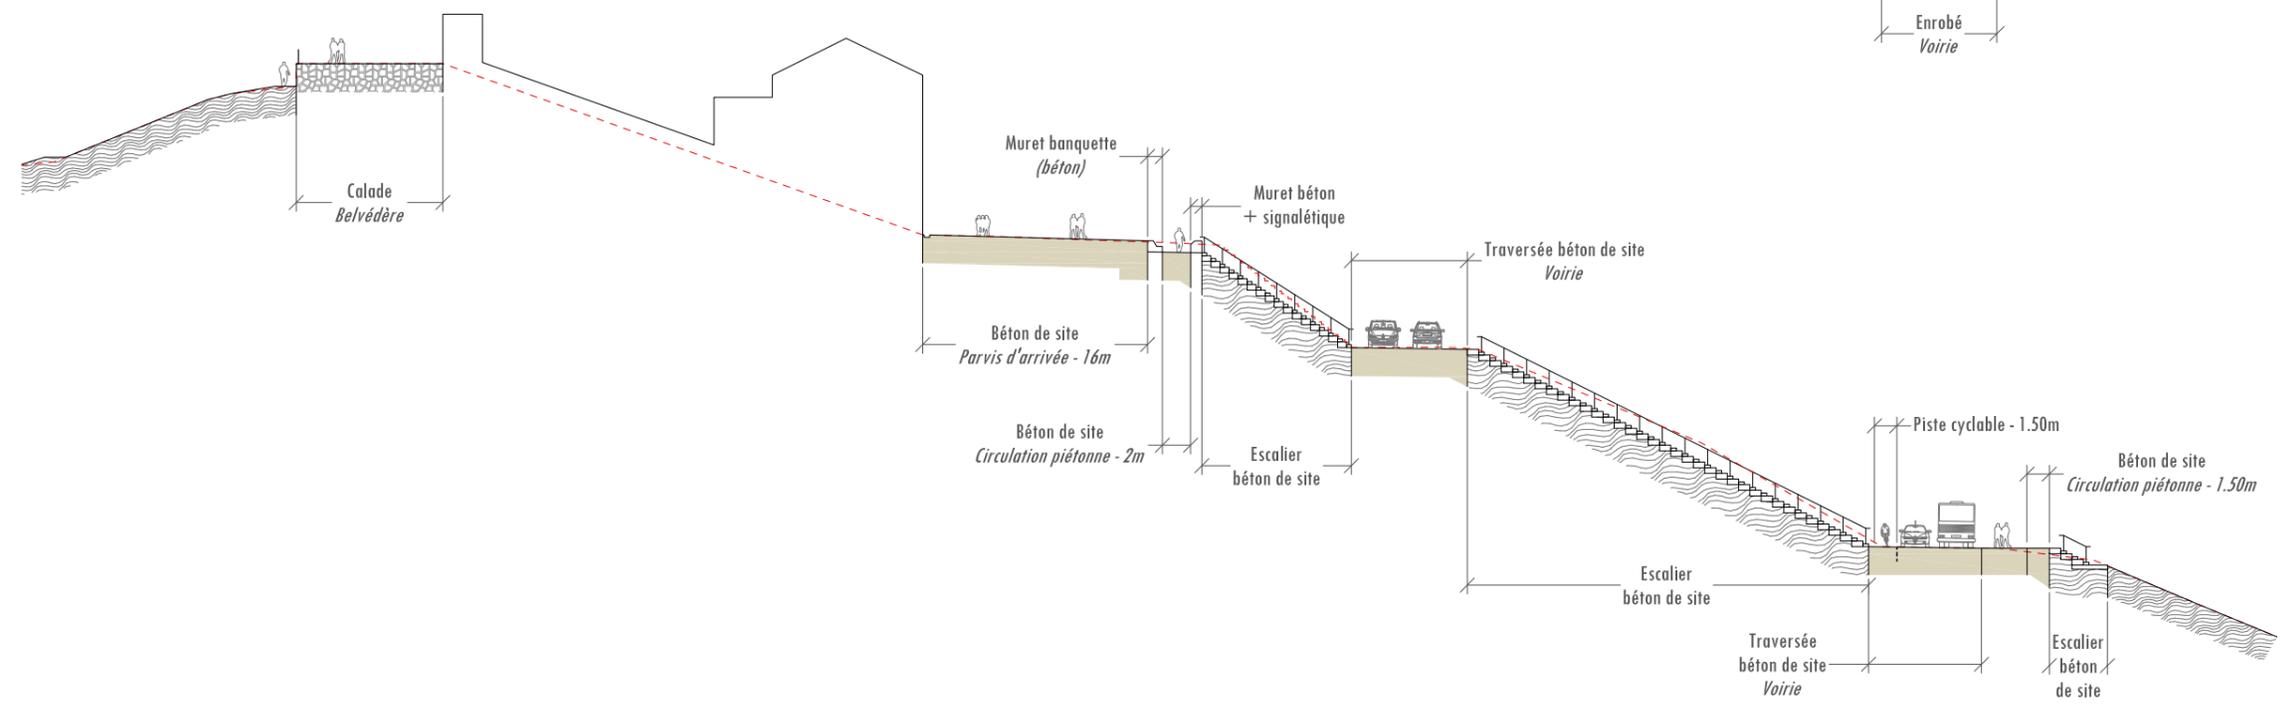

REHABILITATION DU SOMMET
DU MONT VENTOUX

COUPE 3




A.L.E.P
"La Glaneuse"
Avenue Philippe de Girard
84 160 CADENET
Tel : 04.90.68.88.84 / Fax : 04.90.68.88.85
contact@alep-paysage.com


ECHELLE: 1/500

DATE: Juillet 2018

EXISTANT

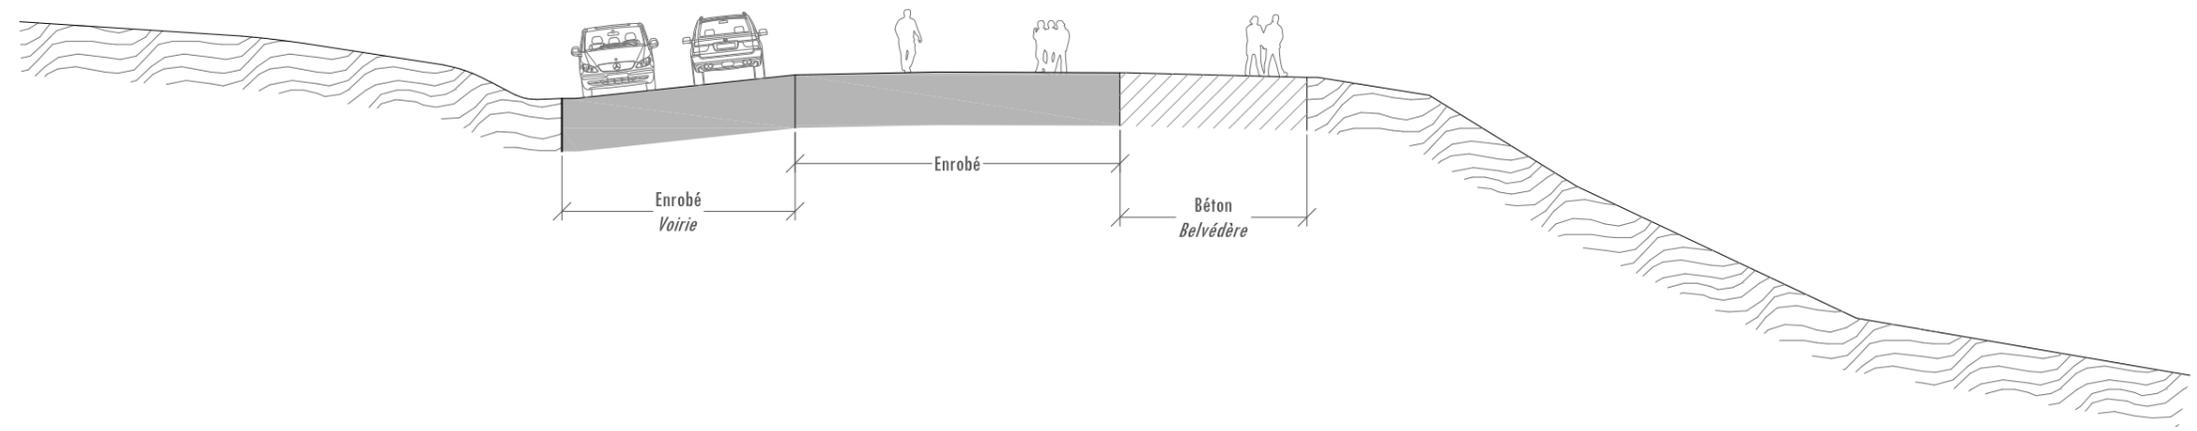

PROJET

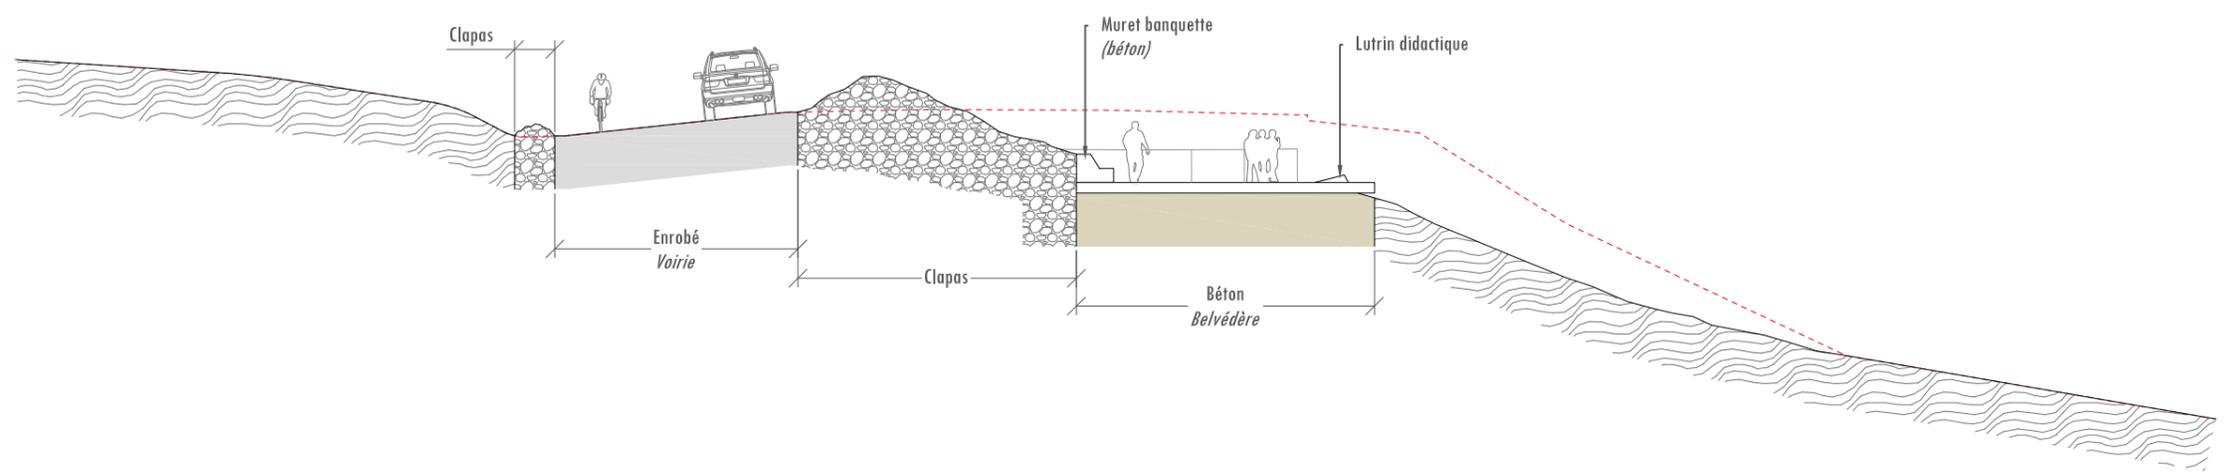

REHABILITATION DU SOMMET
DU MONT VENTOUX

COUPE 4




A.L.E.P
"La Glaneuse"
Avenue Philippe de Girard
84 160 CADENET
Tel : 04.90.68.88.84 / Fax : 04.90.68.88.85
contact@alep-paysage.com


ECHELLE: 1/200

DATE: Juillet 2018

EXISTANT

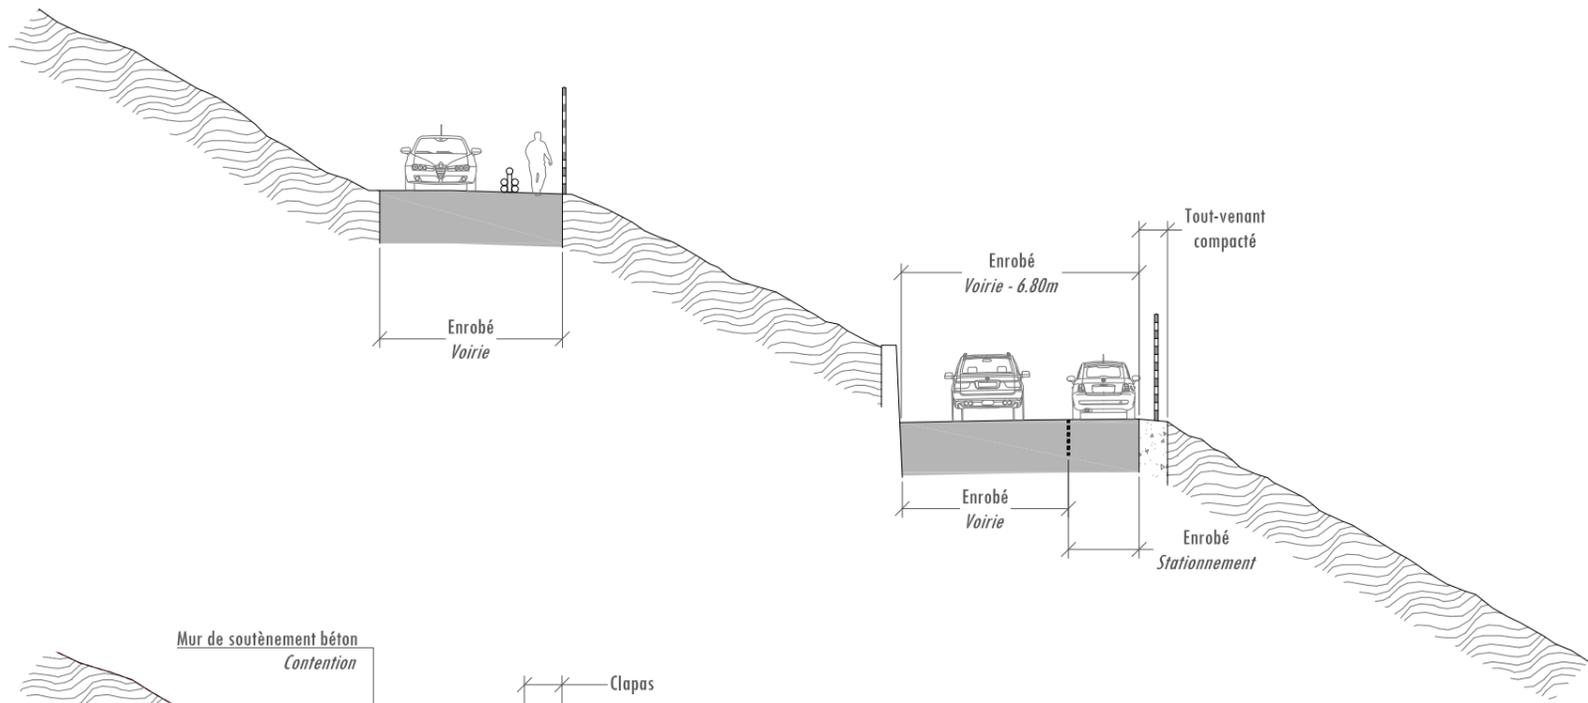

PROFIL TYPE 1

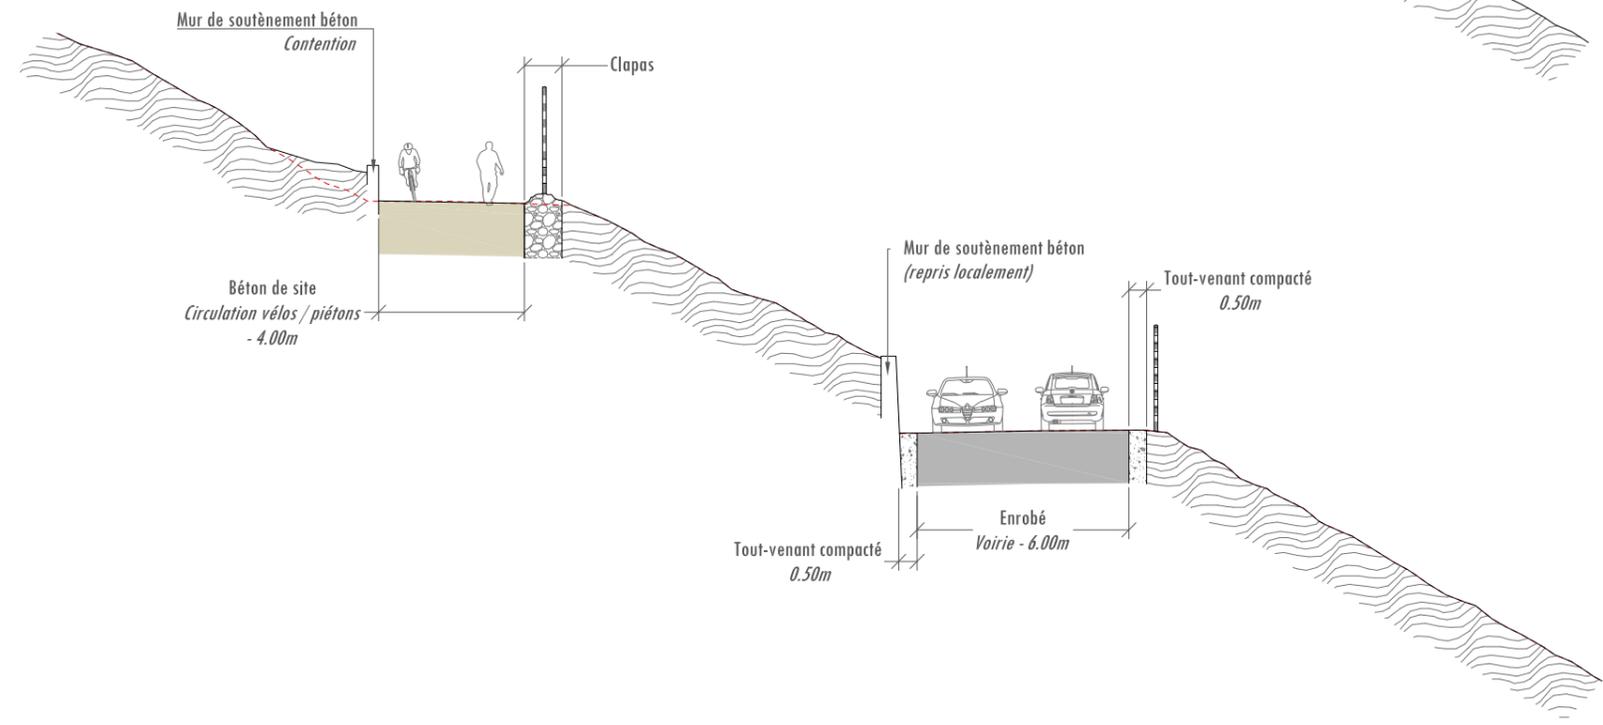

REHABILITATION DU SOMMET
DU MONT VENTOUX

PROFIL TYPE 1




A.L.E.P
"La Glaneuse"
Avenue Philippe de Girard
84 160 CADENET
Tel : 04.90.68.88.84 / Fax : 04.90.68.88.85
contact@alep-paysage.com


ECHELLE: 1/200

DATE: Juillet 2018

EXISTANT

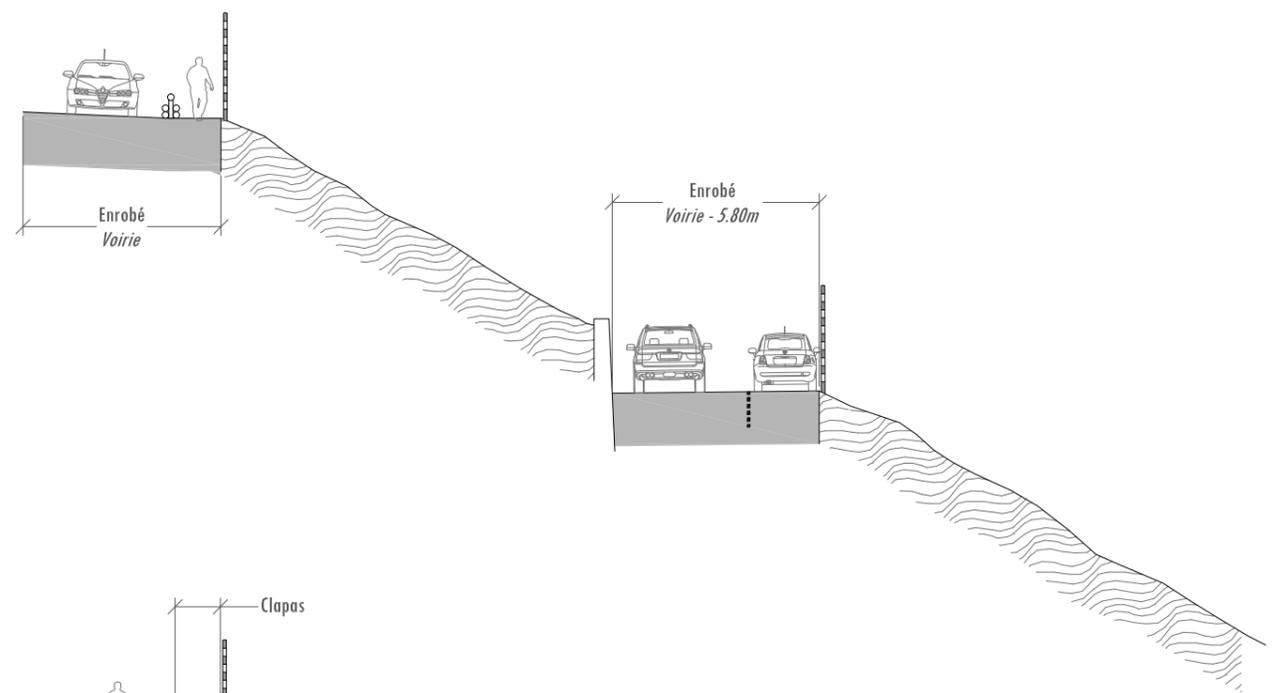

PROFIL TYPE 2

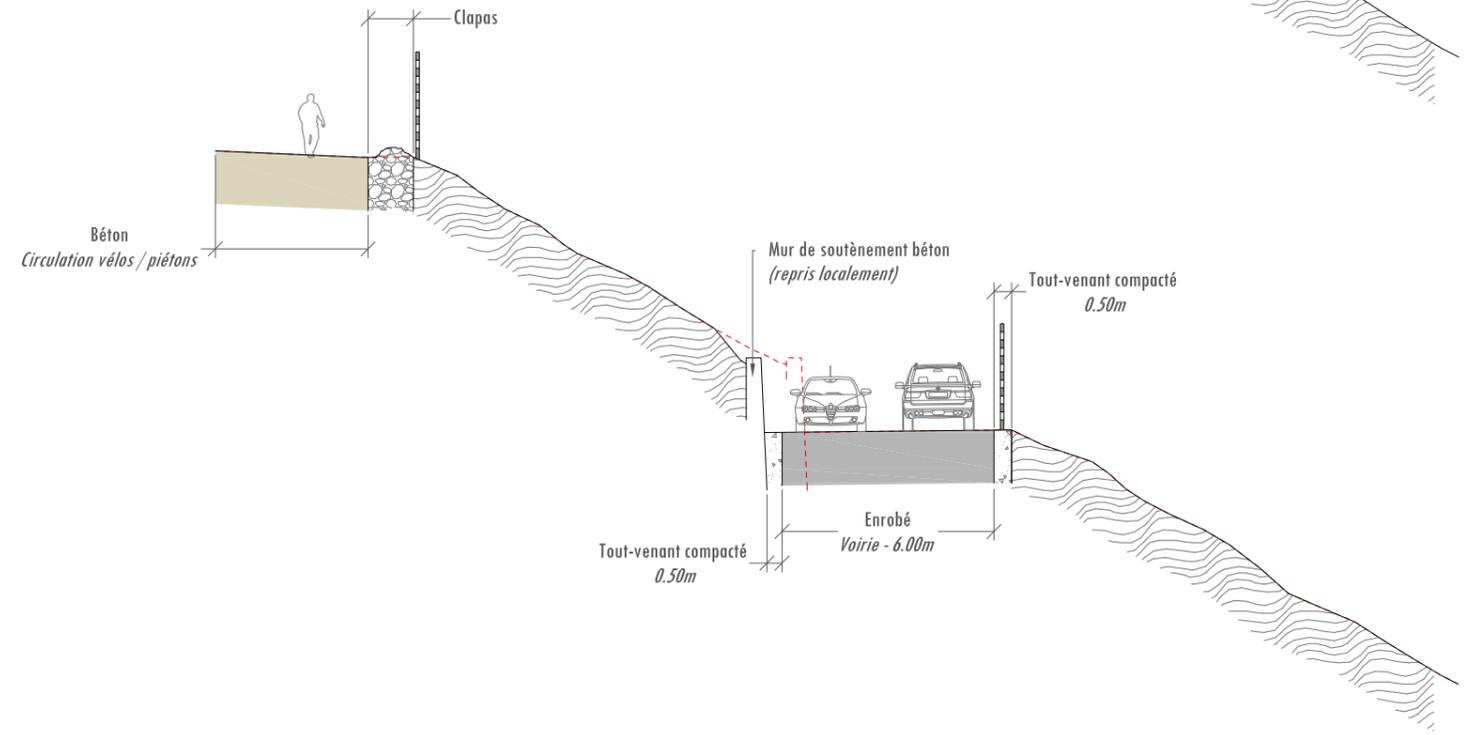

REHABILITATION DU SOMMET
DU MONT VENTOUX


PROFIL TYPE 2



A.L.E.P
"La Glaneuse"
Avenue Philippe de Girard
84 160 CADENET
Tel : 04.90.68.88.84 / Fax : 04.90.68.88.85
contact@alep-paysage.com

ECHELLE: 1/200

DATE: Juillet 2018

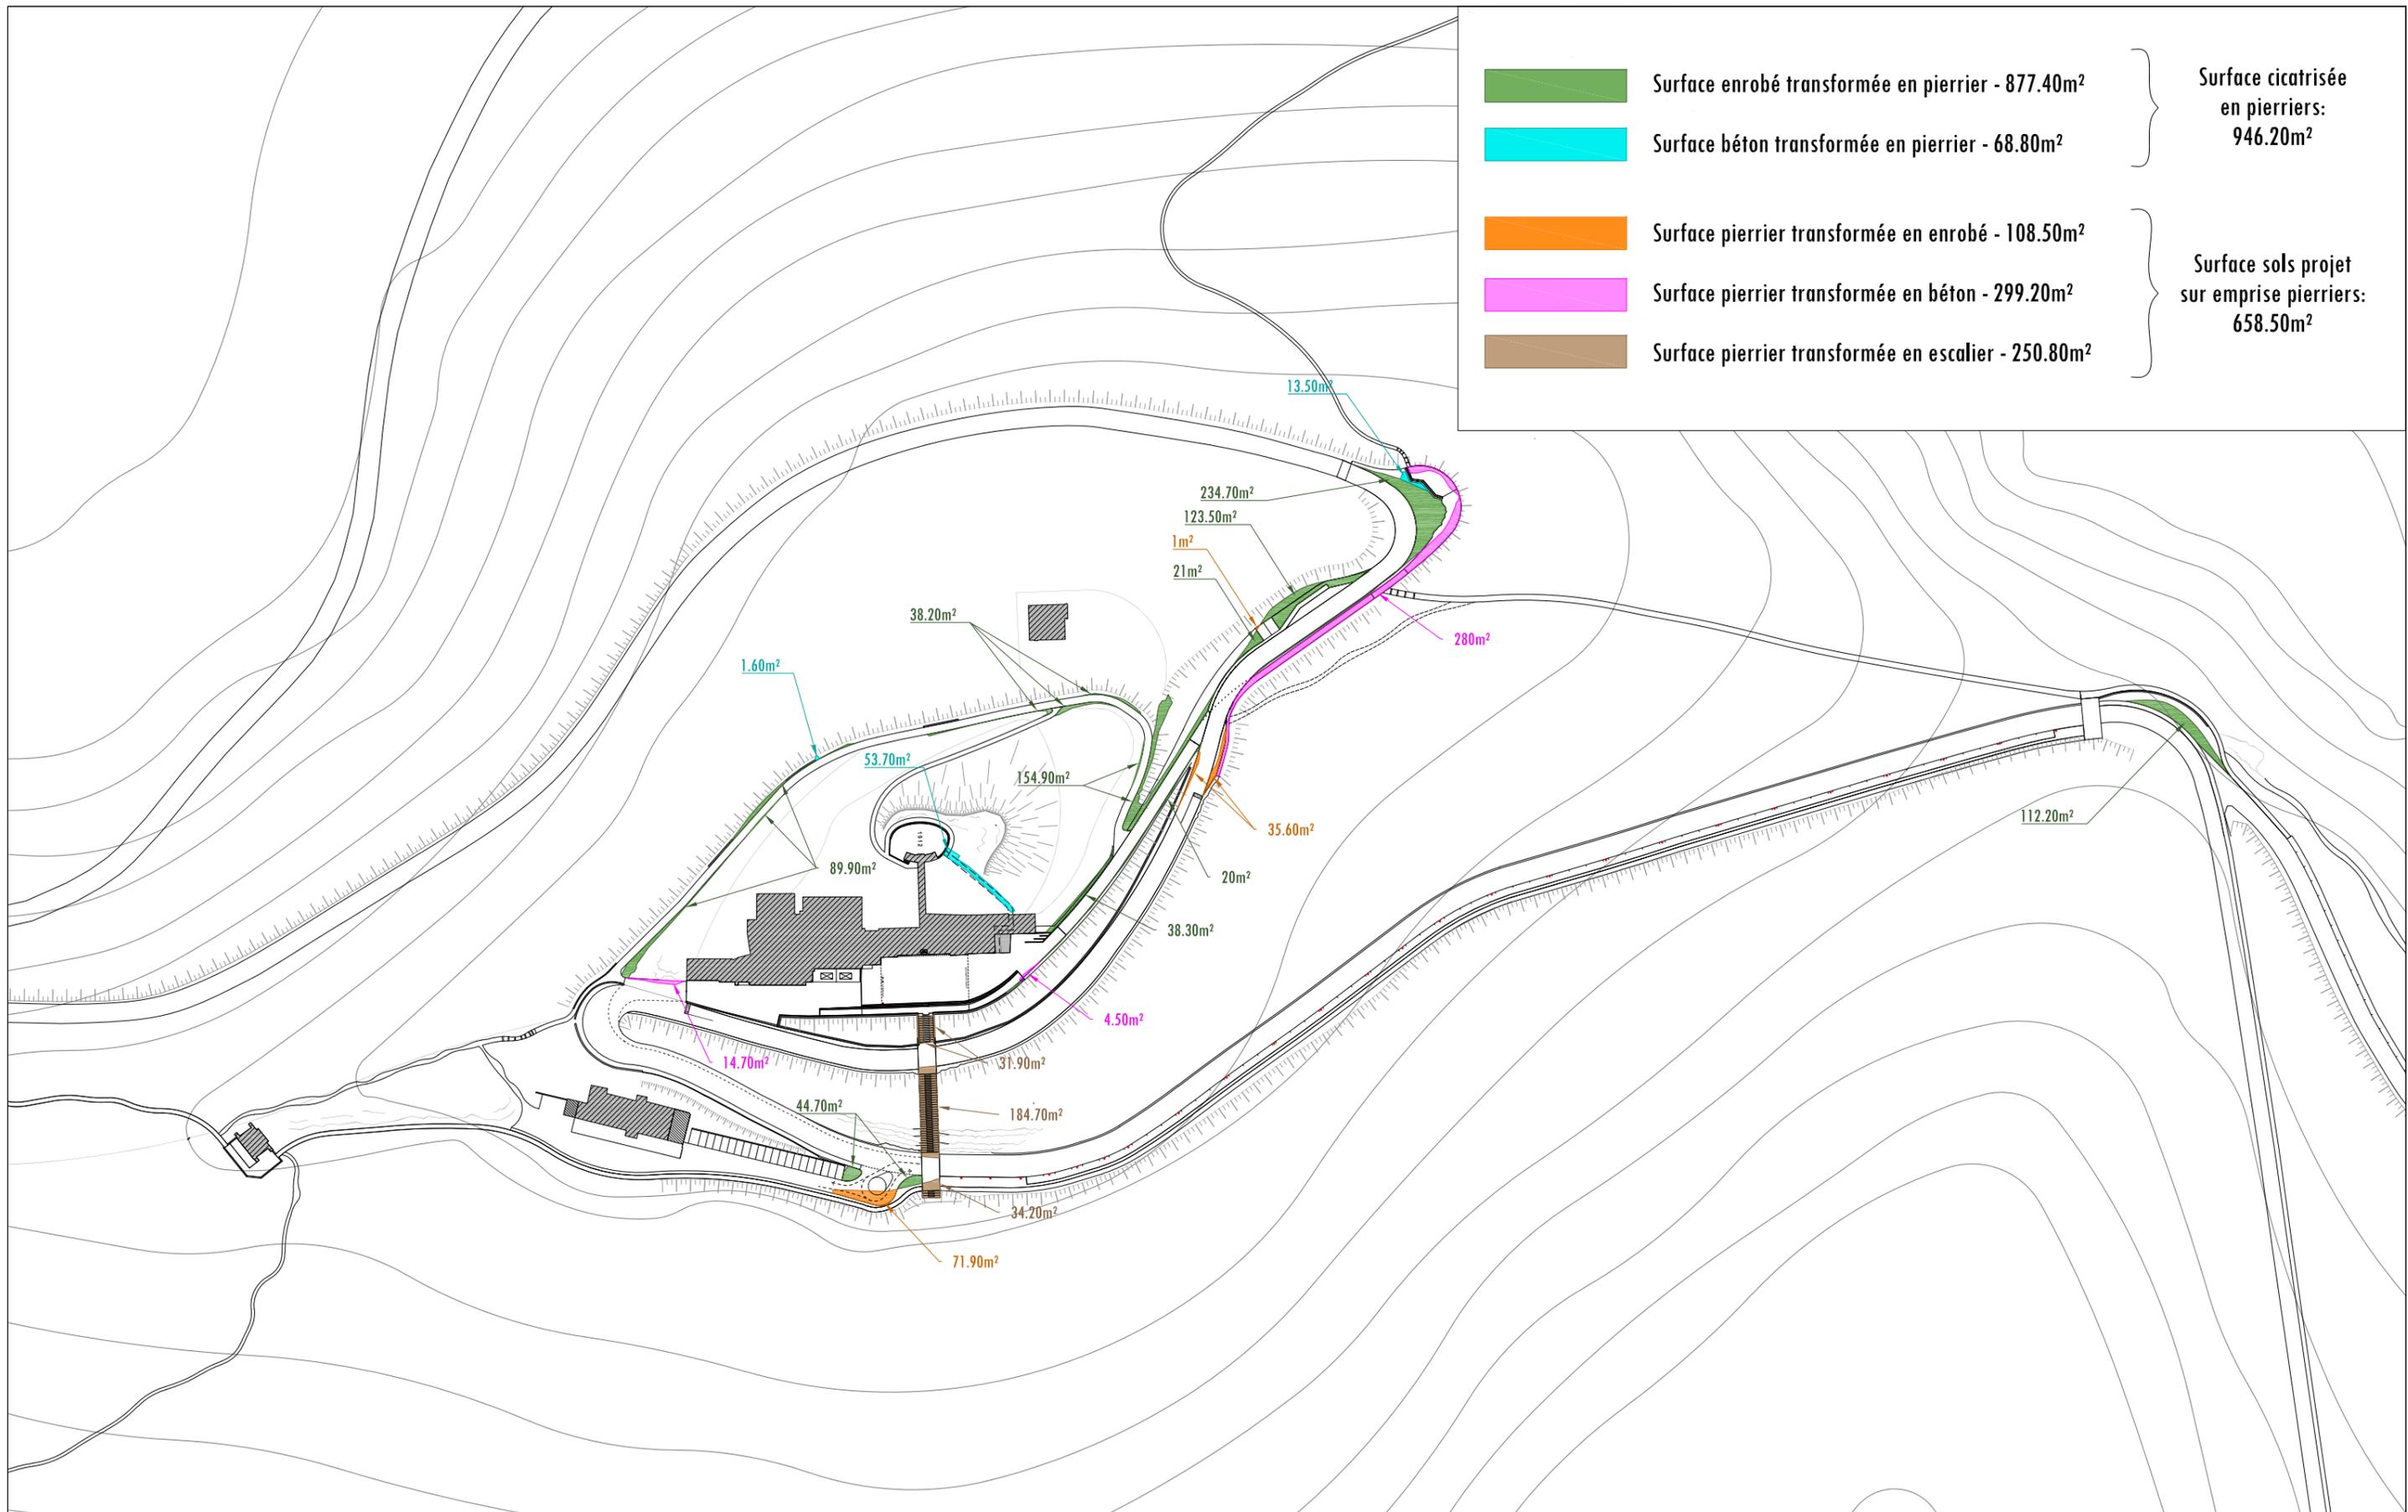

	Surface enrobé transformée en pierrier - 877.40m ²	} Surface cicatrisée en pierriers: 946.20m ²
	Surface béton transformée en pierrier - 68.80m ²	
	Surface pierrier transformée en enrobé - 108.50m ²	} Surface sols projet sur emprise pierriers: 658.50m ²
	Surface pierrier transformée en béton - 299.20m ²	
	Surface pierrier transformée en escalier - 250.80m ²	

REHABILITATION DU SOMMET DU MONT VENTOUX

Maîtrise d'Ouvrage:



PLAN DE REPÉRAGE DES SOLS IMPACTÉS PAR LE PROJET



A.L.E.P.
"La Glaneuse"
Avenue Philippe de Girard
84 160 CADENET
Tel : 04.90.68.88.84 / Fax : 04.90.68.88.85
contact@alep-paysage.com

ECHELLE: 1/2000

DATE: 06 Juillet 2018