

AVP

PLAN DE MASSE


REFERENCE
1008/A1218
ECHELLE
1/500

MODIFICATIONS	Phase	DATE
0 premiere diffusion	AVP	27/07/2018

Dessin : FAR Controle : CRA Appro. : ILE 1 2 1 8 A V P P L A N 0 0 1 0

Ref. dwg :

260 route du Pin Montard
BP 234
06904 Sophia-Antipolis CEDEX
FRANCE
Tél : +33 (0)4.92.96.29.00
Fax : +33 (0)4.93.95.80.98
E-mail : info@acri-in.fr
Web : http://www.acri-in.fr

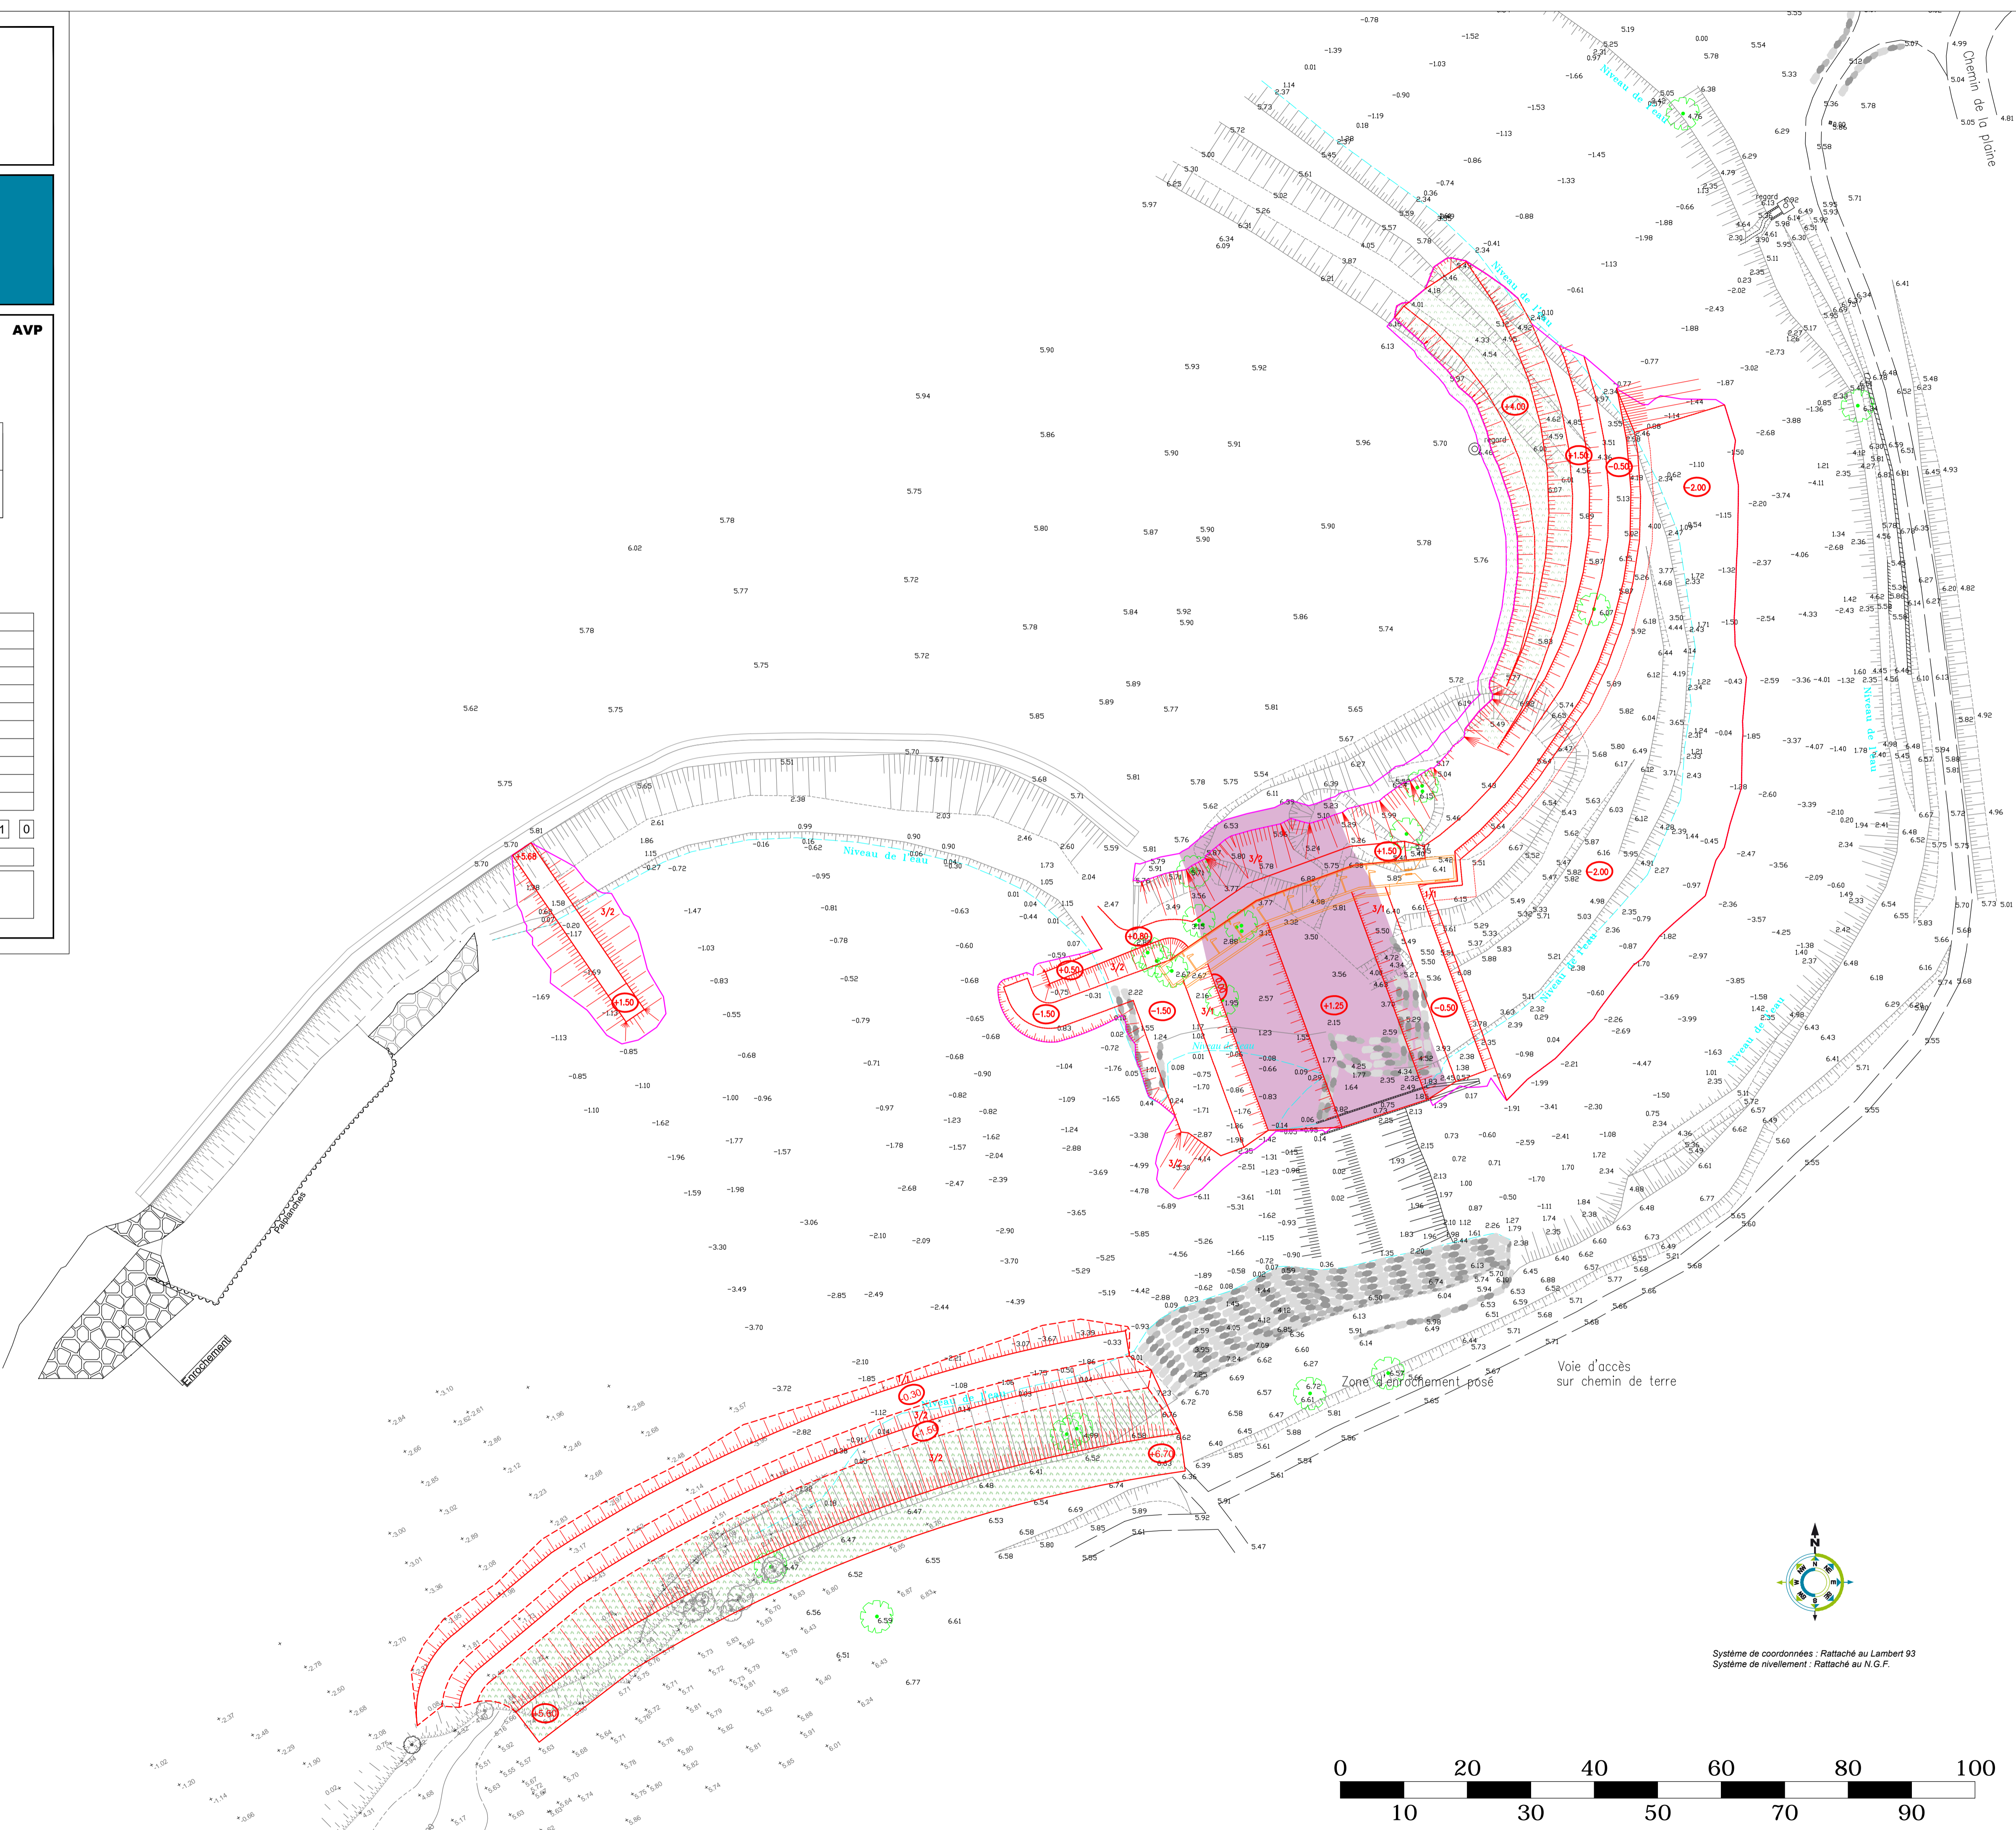

Système de coordonnées : Rattaché au Lambert 93
Système de nivellement : Rattaché au N.G.F.

