

PERMIS DE CONSTRUIRE

indice numéro nom échelles

PC		demande de permis de construire	
PC-1		SITUATION	
PC-1		CADASTRE	
PC-1		PLAN GEOMETRE BORNAGE	
PC-2		MASSE 1/200	
PC-2		MASSE 1/200 (RESEAUX)	
PC-3		COUPE LONGITUDINALE	1:100, 1:200
PC-3		COUPE TRANSVERSALE	1:100, 1:200
PC-4		NOTICE	
PC-5		FACADE OUEST	1:100
PC-5		FACADE SUD	1:100, 1:200
PC-5		FACADES EST	1:100, 1:200
PC-5		FACADE NORD	1:100, 1:200
PC-5		TOITURES	1:100
PC-5		DETAIL CLOTURE	
PC-6		INSERTION REFERENCES	
PC-6		INSERTION GRAPHIQUE	
PC-7		ENVIRONNEMENT PROCHE	
PC-8		ENVIRONNEMENT LOINTAIN	
PC-10		DETAILS ARCHITECTURAUX	



SCP Société du
Canal de Provence

Allée Louis Philibert Le Tholonet
CS-70064 Aix en Provence cedex 5
tel 04 42 66 70 00

architectes



AGENCE ARCHITECTES
MARIE PARENTE

AMP

105 avenue henri Jansoulin la Cadière
d'Azur 83740
0494982285

agence@marie-parente.com
www.marie-parente.com

paysagiste

TEM paysage

Agence de paysage Eric Giroud
31 bd Georges Clémenceau
13600 LA CIOTAT
tel : 09 58 23 17 72
contact@tem-paysage.fr



projet

SURPRESSEUR
de la
CADIERE D'AZUR

phase

PC

titre

demande de permis de
construire

échelle (s)

15/05/2020

date

ind

numéro

PC



maîtrise d'ouvrage
SCP Société du Canal de Provence
 Allée Louis Philibert Le Tholonet
 CS-70064 Aix en Provence cedex 5
 tel 04 42 66 70 00



architectes
AMP
 105 avenue henri Jansoulin la Cadière
 d'Azur 83740
 0494982285
 agence@marie-parente.com
 www.marie-parente.com

paysagiste
TEM paysage
 Agence de paysage Eric Giroud
 31 bd Georges Clémenceau
 13600 LA CIOTAT
 tel : 09 58 23 17 72
 contact@tem-paysage.fr

projet
SURPRESSEUR
 de la
CADIERE D'AZUR

phase
PC


titre
 SITUATION

échelle (s)

15/05/2020
 date ind

numéro
PC-1

CES DOCUMENTS SONT UNIQUEMENT DESTINES A L'OBTENTION D'UNE AUTORISATION ADMINISTRATIVE. ILS NE PEUVENT EN AUCUN CAS ETRE UTILISES POUR LA CONSTRUCTION DES OUVRAGES

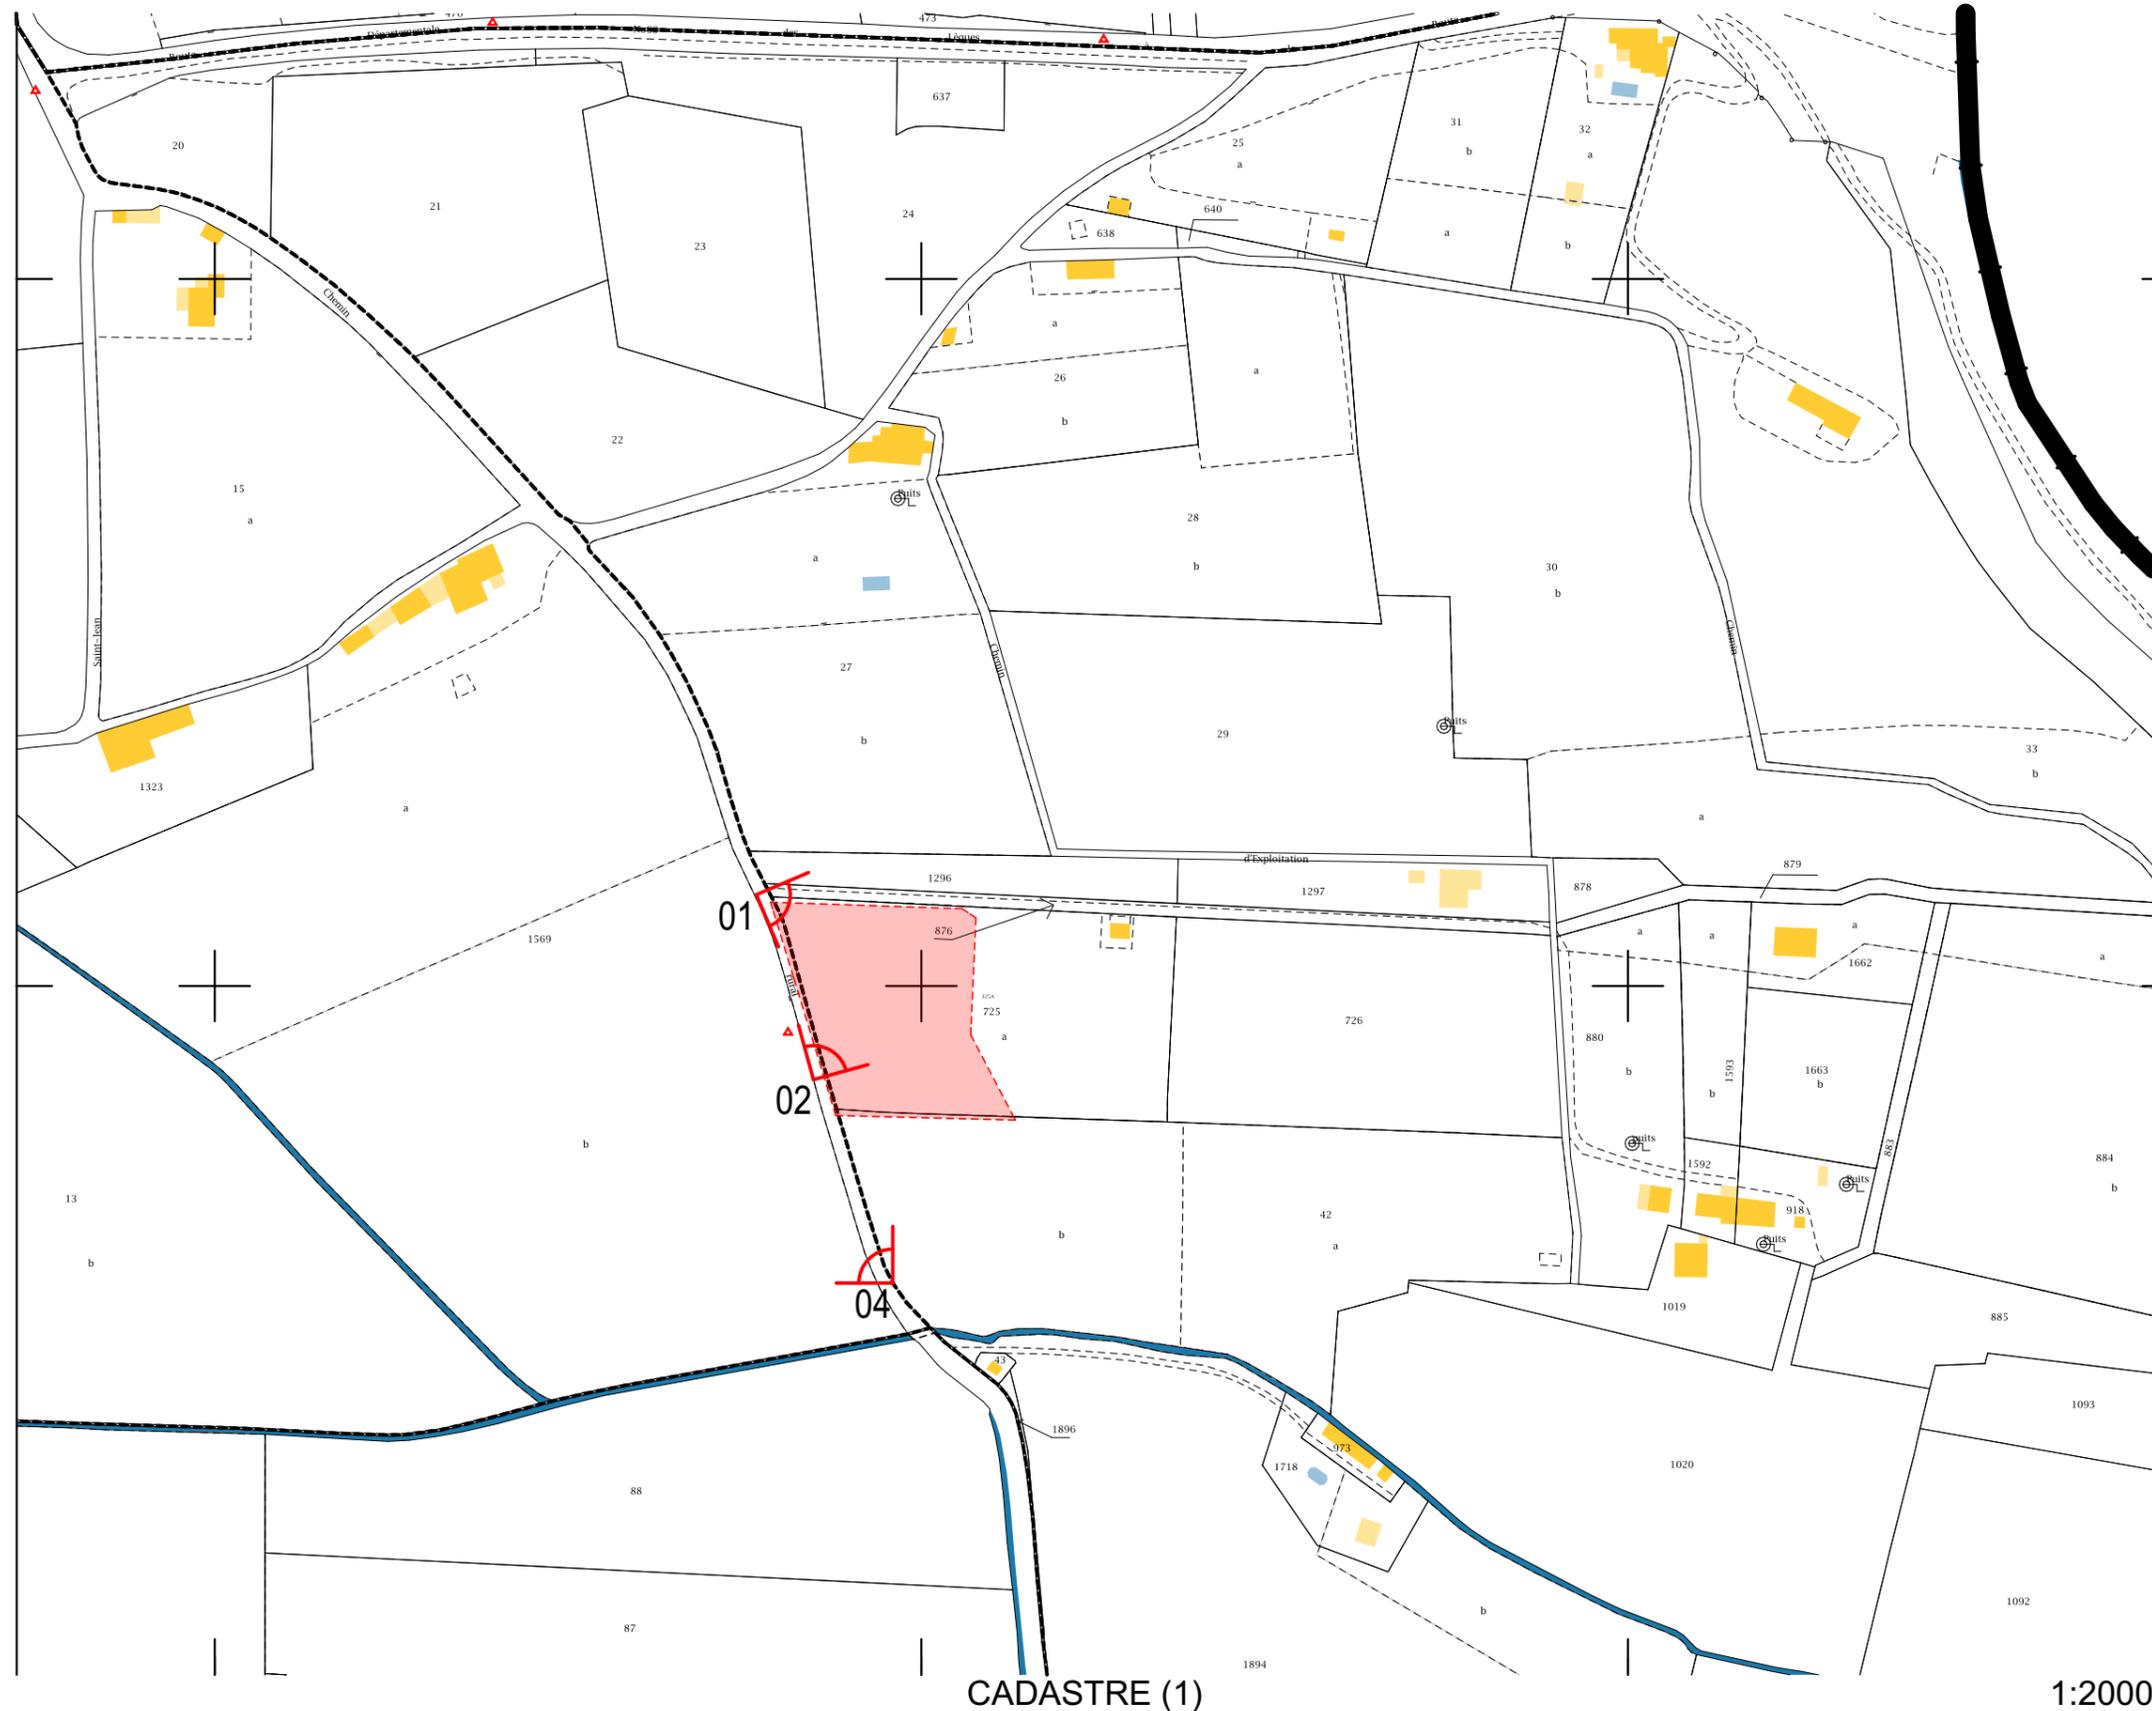

SCP Société du
Canal de Provence
Allée Louis Philibert Le Tholonet
CS-70064 Aix en Provence cedex 5
tel 04 42 66 70 00



AMP
105 avenue henri Jansoulin la Cadière
d'Azur 83740
0494982285
agence@marie-parente.com
www.marie-parente.com

TEM paysage
Agence de paysage Eric Giroud
31 bd Georges Clémenceau
13600 LA CIOTAT
tel : 09 58 23 17 72
contact@tem-paysage.fr

projet

SURPRESSEUR de la CADIÈRE D'AZUR

phase
PC


titre
CADASTRE

échelle (s)

15/05/2020
date ind

numéro
PC-1

CES DOCUMENTS SONT UNIQUEMENT DESTINÉS À L'OBTENTION D'UNE AUTORISATION ADMINISTRATIVE. ILS NE PEUVENT EN AUCUN CAS ÊTRE UTILISÉS POUR LA CONSTRUCTION DES OUVRAGES

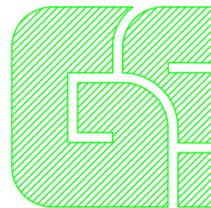

DEPARTEMENT DU VAR

COMMUNE DE LA CADIERE D'AZUR

Lieu-dit : Thouron

DIVISION FONCIERE

Echelle: 1/250

Propriété de M. Eric VEILEX

Section B Parcelle 725

Contenance cadastrale et fiscale = 61a90ca



GEOMETRE-EXPERT
CONSEILLER VALORISER GARANTIR
Cabinet VERBRUGGE
Géomètre-Expert

Successeur de MM. LUDWIG et DEVENNEY
Membre de l'ordre des géomètres N° 5920


Résidence Les Cinq-Sous
Route Départementale N8
83330 LE BEAUSSET

Tel. 04.94.98.61.91
e-mail : ge83330@gmail.com

Mise à jour numérotation le 25/10/2018



Date : 20 septembre 2018

Réf. 1840

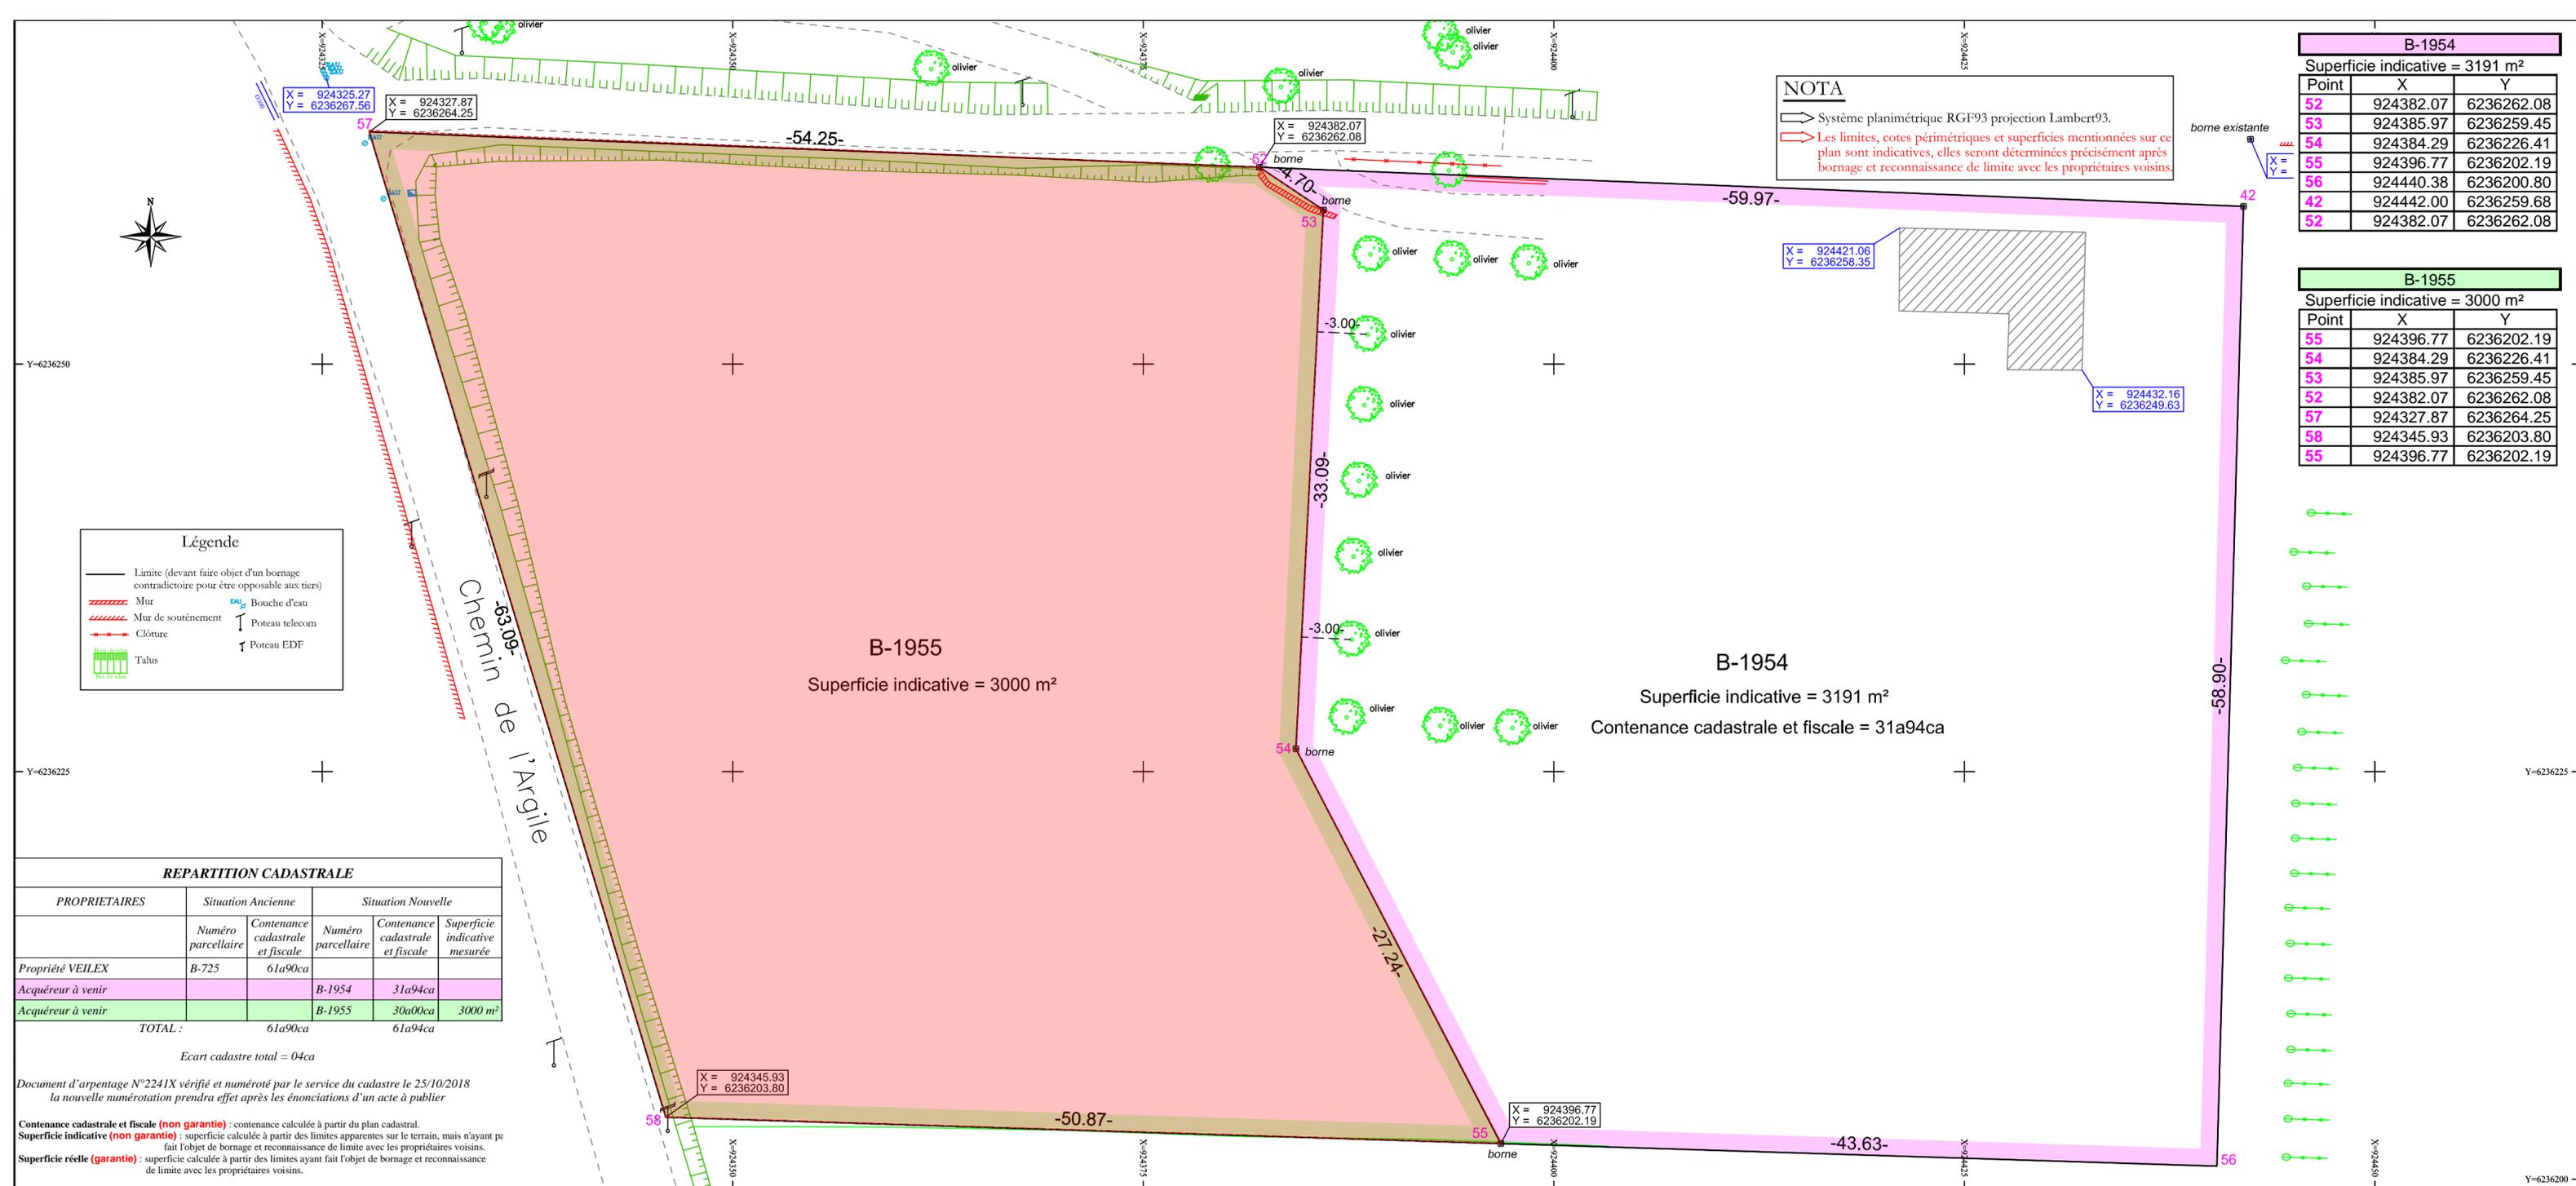

B-1954		
Superficie indicative = 3191 m ²		
Point	X	Y
52	924382.07	6236262.08
53	924385.97	6236259.45
54	924384.29	6236226.41
55	924396.77	6236202.19
56	924440.38	6236200.80
42	924442.00	6236259.68
52	924382.07	6236262.08

B-1955		
Superficie indicative = 3000 m ²		
Point	X	Y
55	924396.77	6236202.19
54	924384.29	6236226.41
53	924385.97	6236259.45
52	924382.07	6236262.08
57	924327.87	6236264.25
58	924345.93	6236203.80
55	924396.77	6236202.19

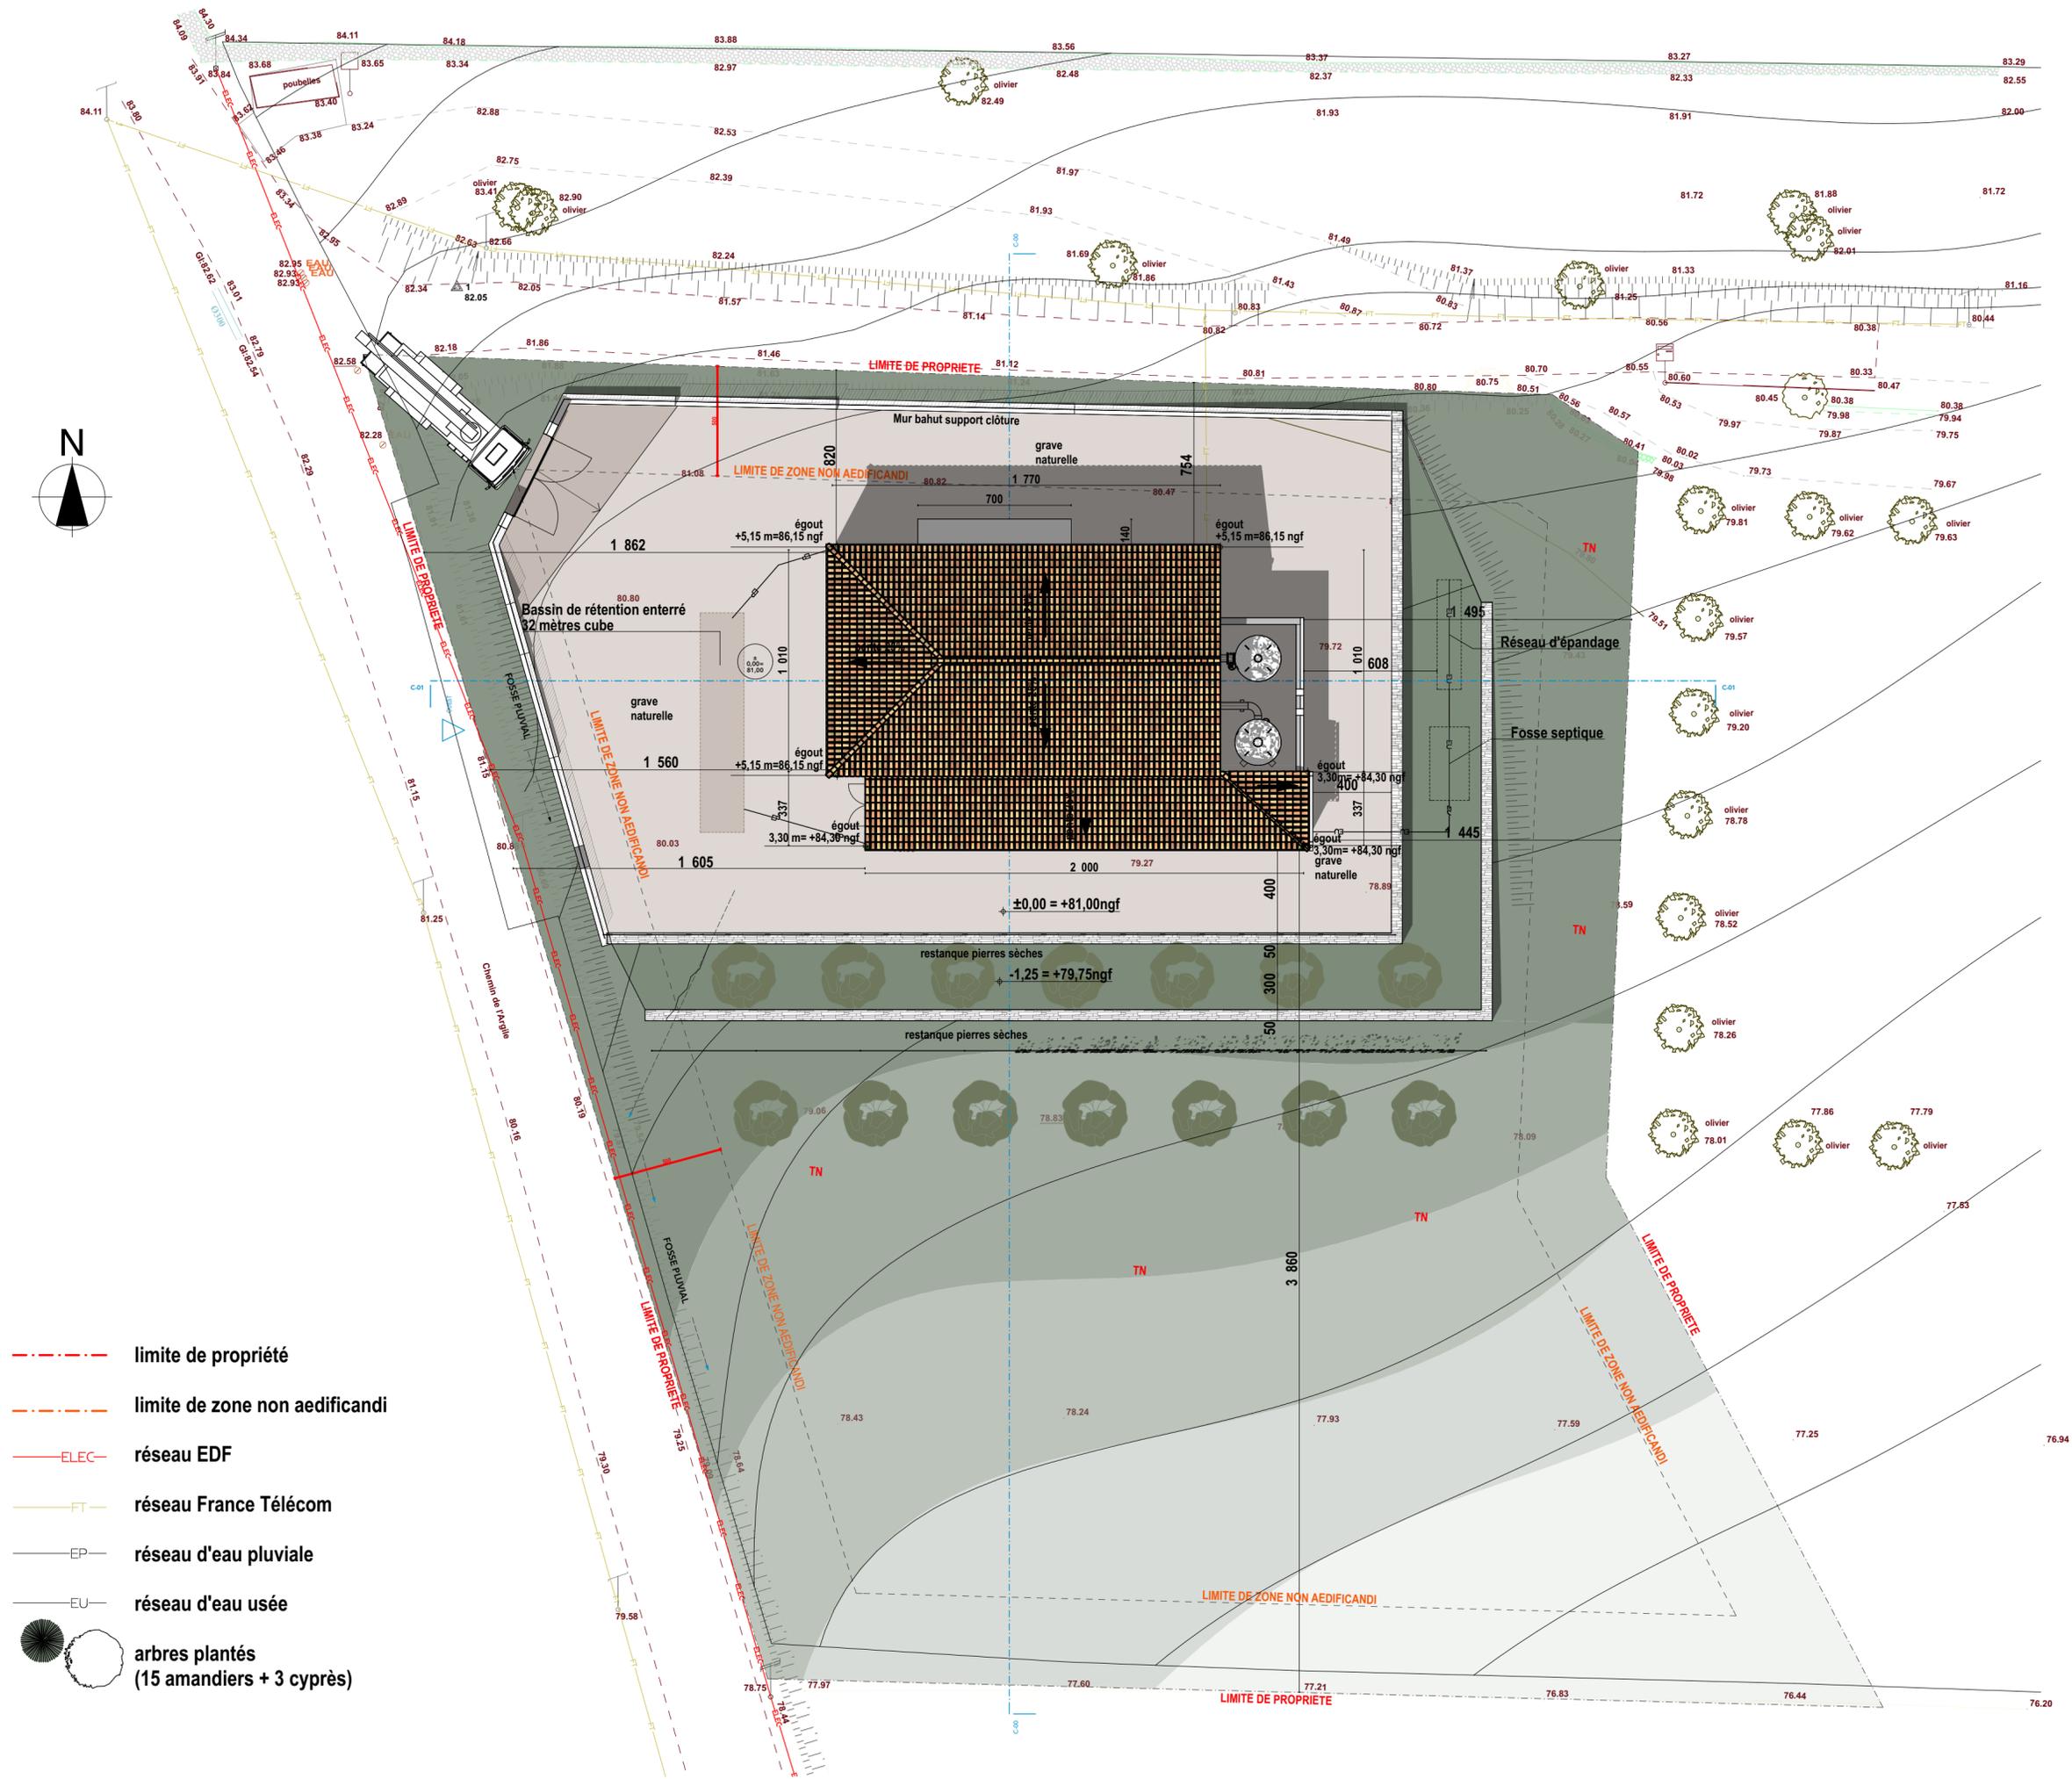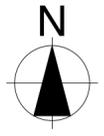

- - - - - limite de propriété
- - - - - limite de zone non aedificandi
- ELEC— réseau EDF
- FT— réseau France Télécom
- EP— réseau d'eau pluviale
- EU— réseau d'eau usée
- arbres plantés
(15 amandiers + 3 cyprès)

maîtrise d'ouvrage

SCP Société du Canal de Provence
Allée Louis Philibert Le Tholonet
CS-70064 Aix en Provence cedex 5
tel 04 42 66 70 00

architectes

AMP
105 avenue henri Jansoulin la Cadière
d'Azur 83740
0494982285
agence@marie-parente.com
www.marie-parente.com

paysagiste

TEM paysage
Agence de paysage Eric Giroud
31 bd Georges Clémenceau
13600 LA CIOTAT
tel : 09 58 23 17 72
contact@tem-paysage.fr

projet

SURPRESSEUR
de la
CADIERE D'AZUR

phase

PC

titre

MASSE 1/200

échelle (s)


15/05/2020

date

numéro

PC-2

CES DOCUMENTS SONT UNIVERSELLEMENT DESTINES A L'OBTENTION D'UNE AUTORISATION ADMINISTRATIVE. ILS NE PEUVENT EN AUCUN CAS ETRE UTILISES POUR LA CONSTRUCTION D'UN OUVRAGE.

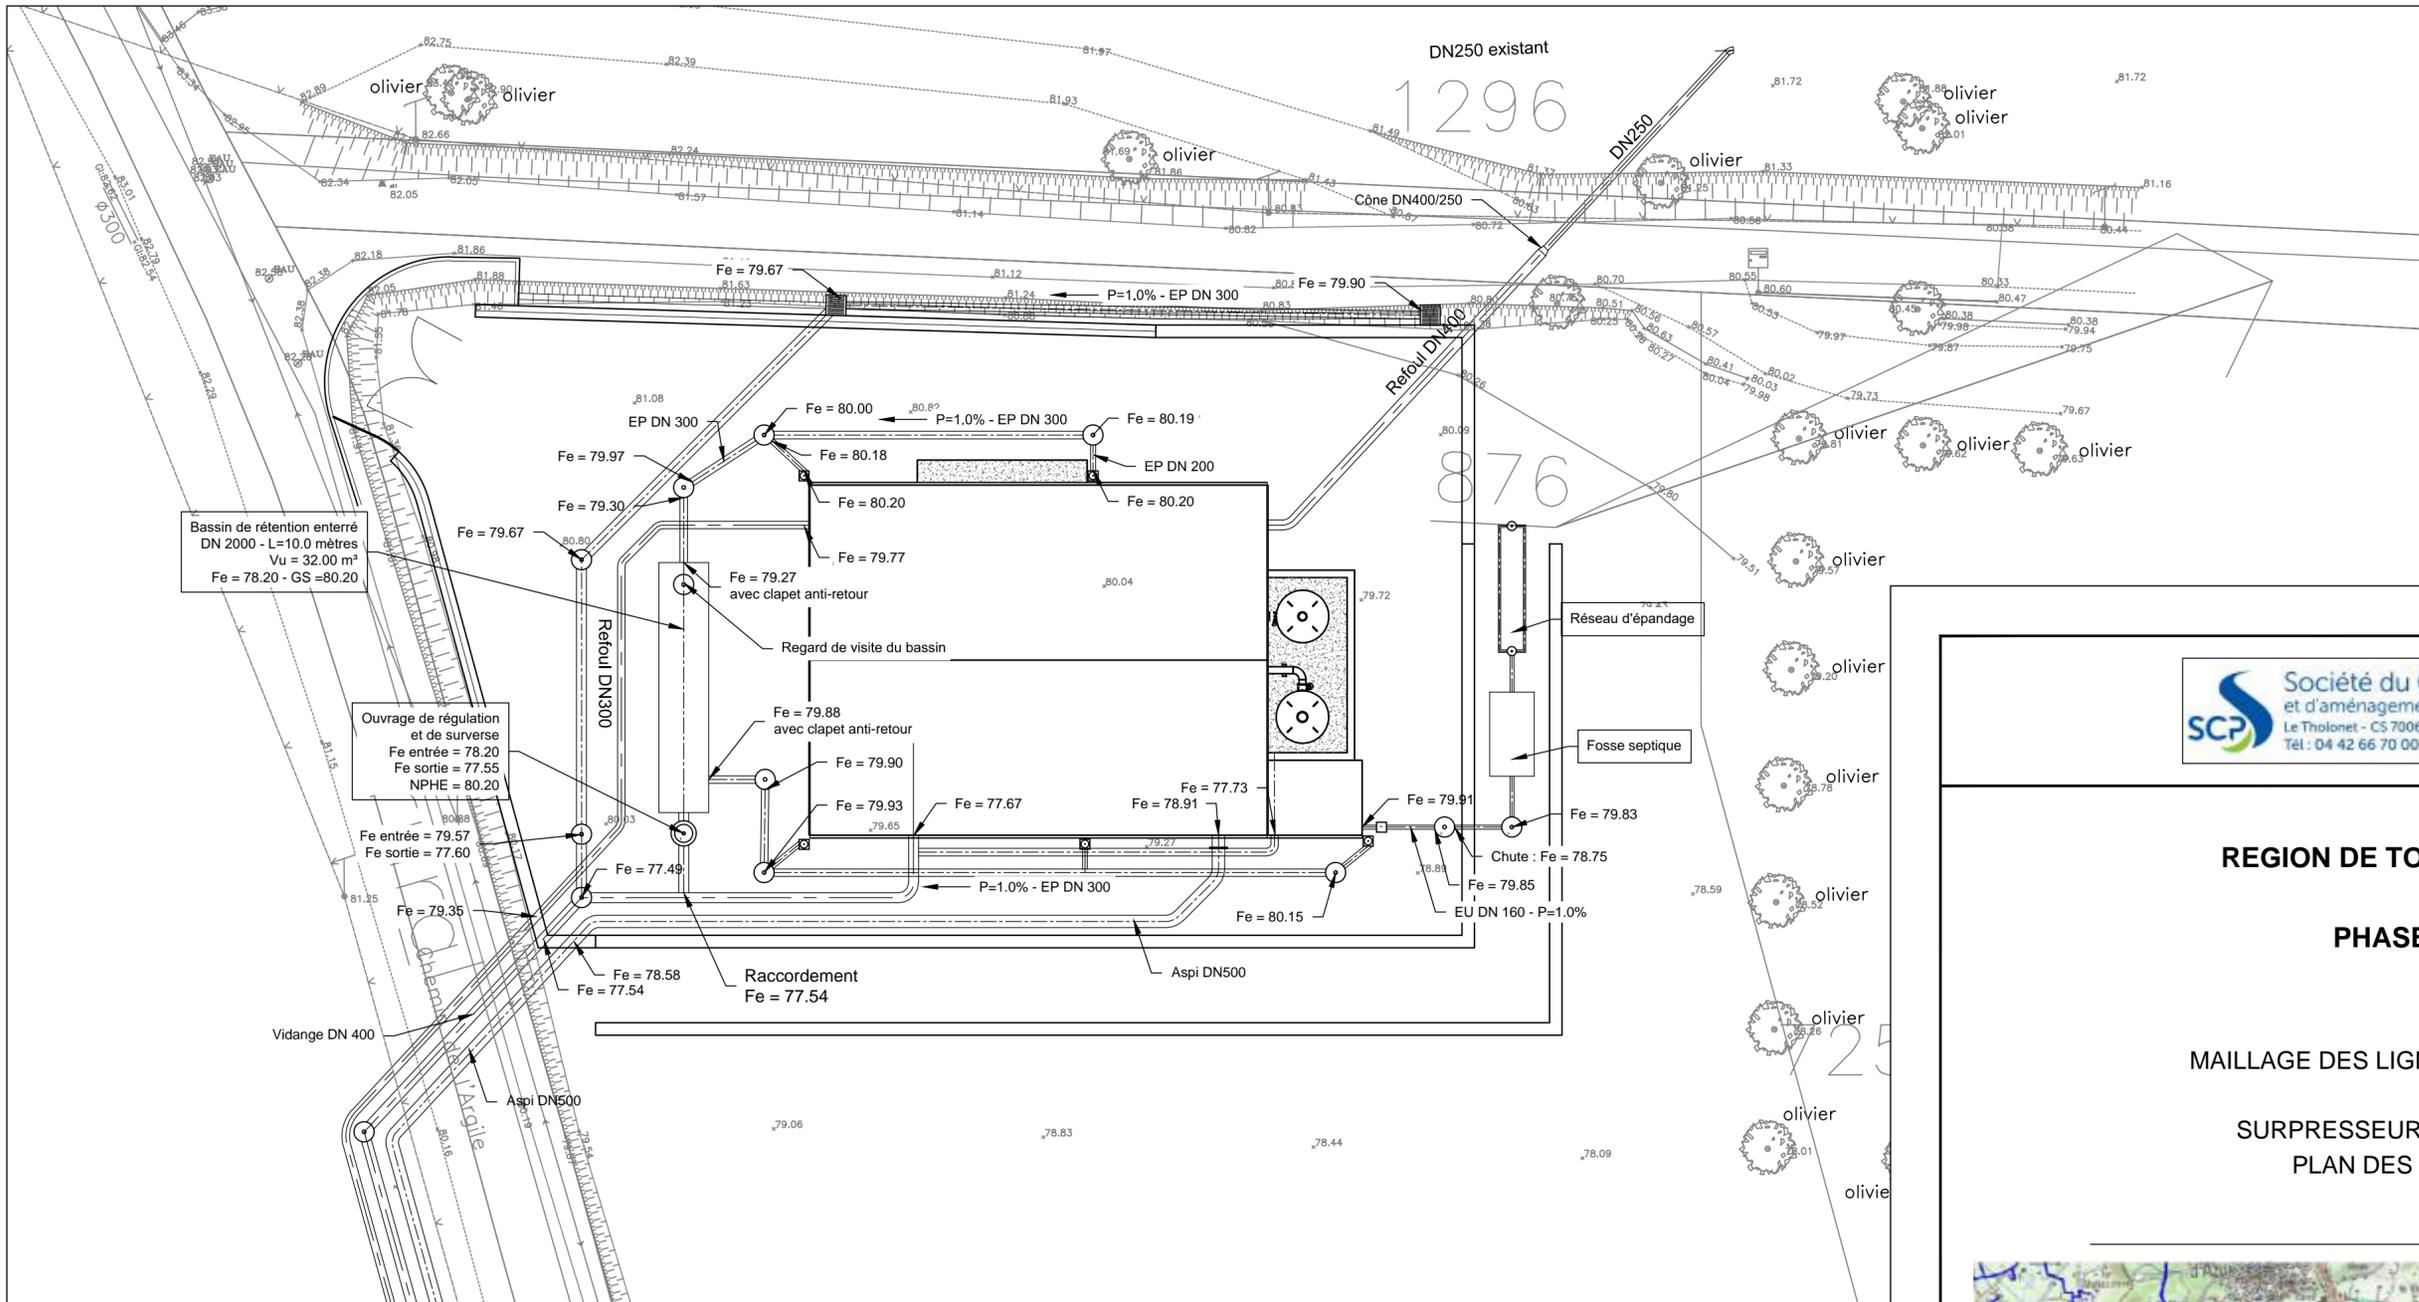

- Eaux pluviales**
- Regard à grille 80x80
 - Regard de visite DN 800
 - ⊙ Ouvrage de régulation et de surverse DN 1300
 - ⊠ Regard pied de chute 40 x 40
- Eaux usées**
- Regard de visite DN 800
 - Regard de branchement siphoné 40 x 40



REGION DE TOULON OUEST

PHASE PRO


MAILLAGE DES LIGNES NORD ET SUD

SURPRESSEUR DU THOURON

PLAN DES RESEAUX





COUPE DE PRINCIPE DU BASSIN DE RETENTION ENTERRE

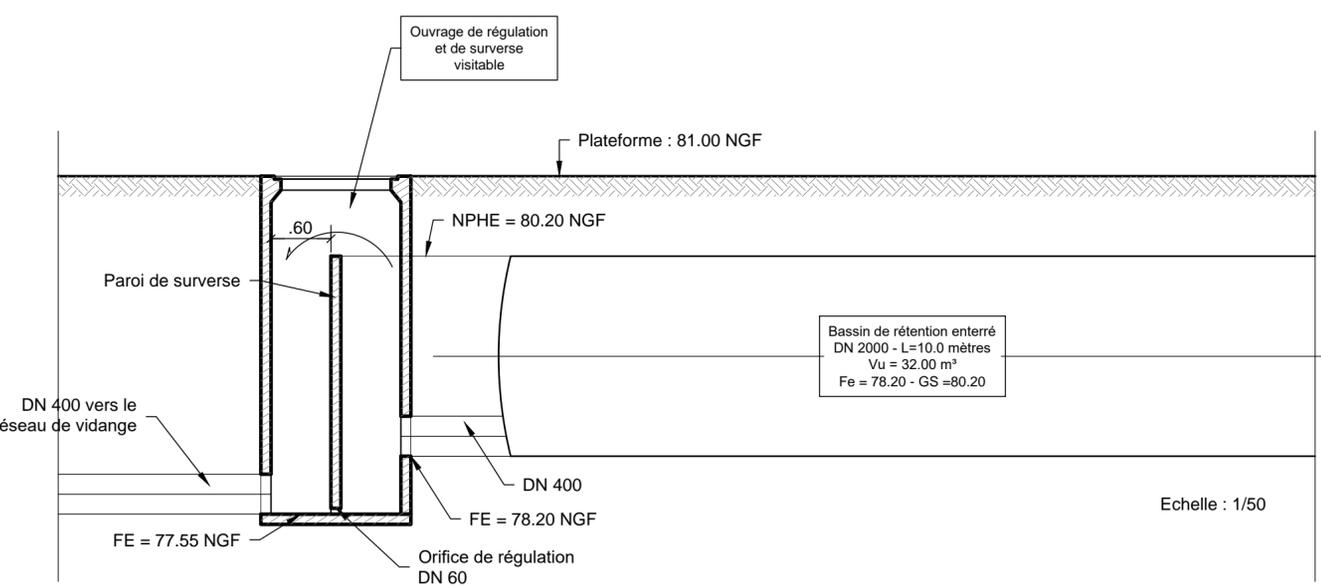

Indice	Date	Dessiné par	Vérifié par	Commentaires / Modifications
A	07/18	S. DENRY	N. PENOT	Mise à jour des canalisations extérieures
-	05/2019	S. DENRY	N. PENOT	Etablissement du plan

Echelle : 1/200°
Format : A2

N° : **2016_08_22 - CC** | **042** | **A**
Code Affaire | Num. | Ind.
Référence fichier : 2016_08_22-CC-026 - Plan masse SP TI

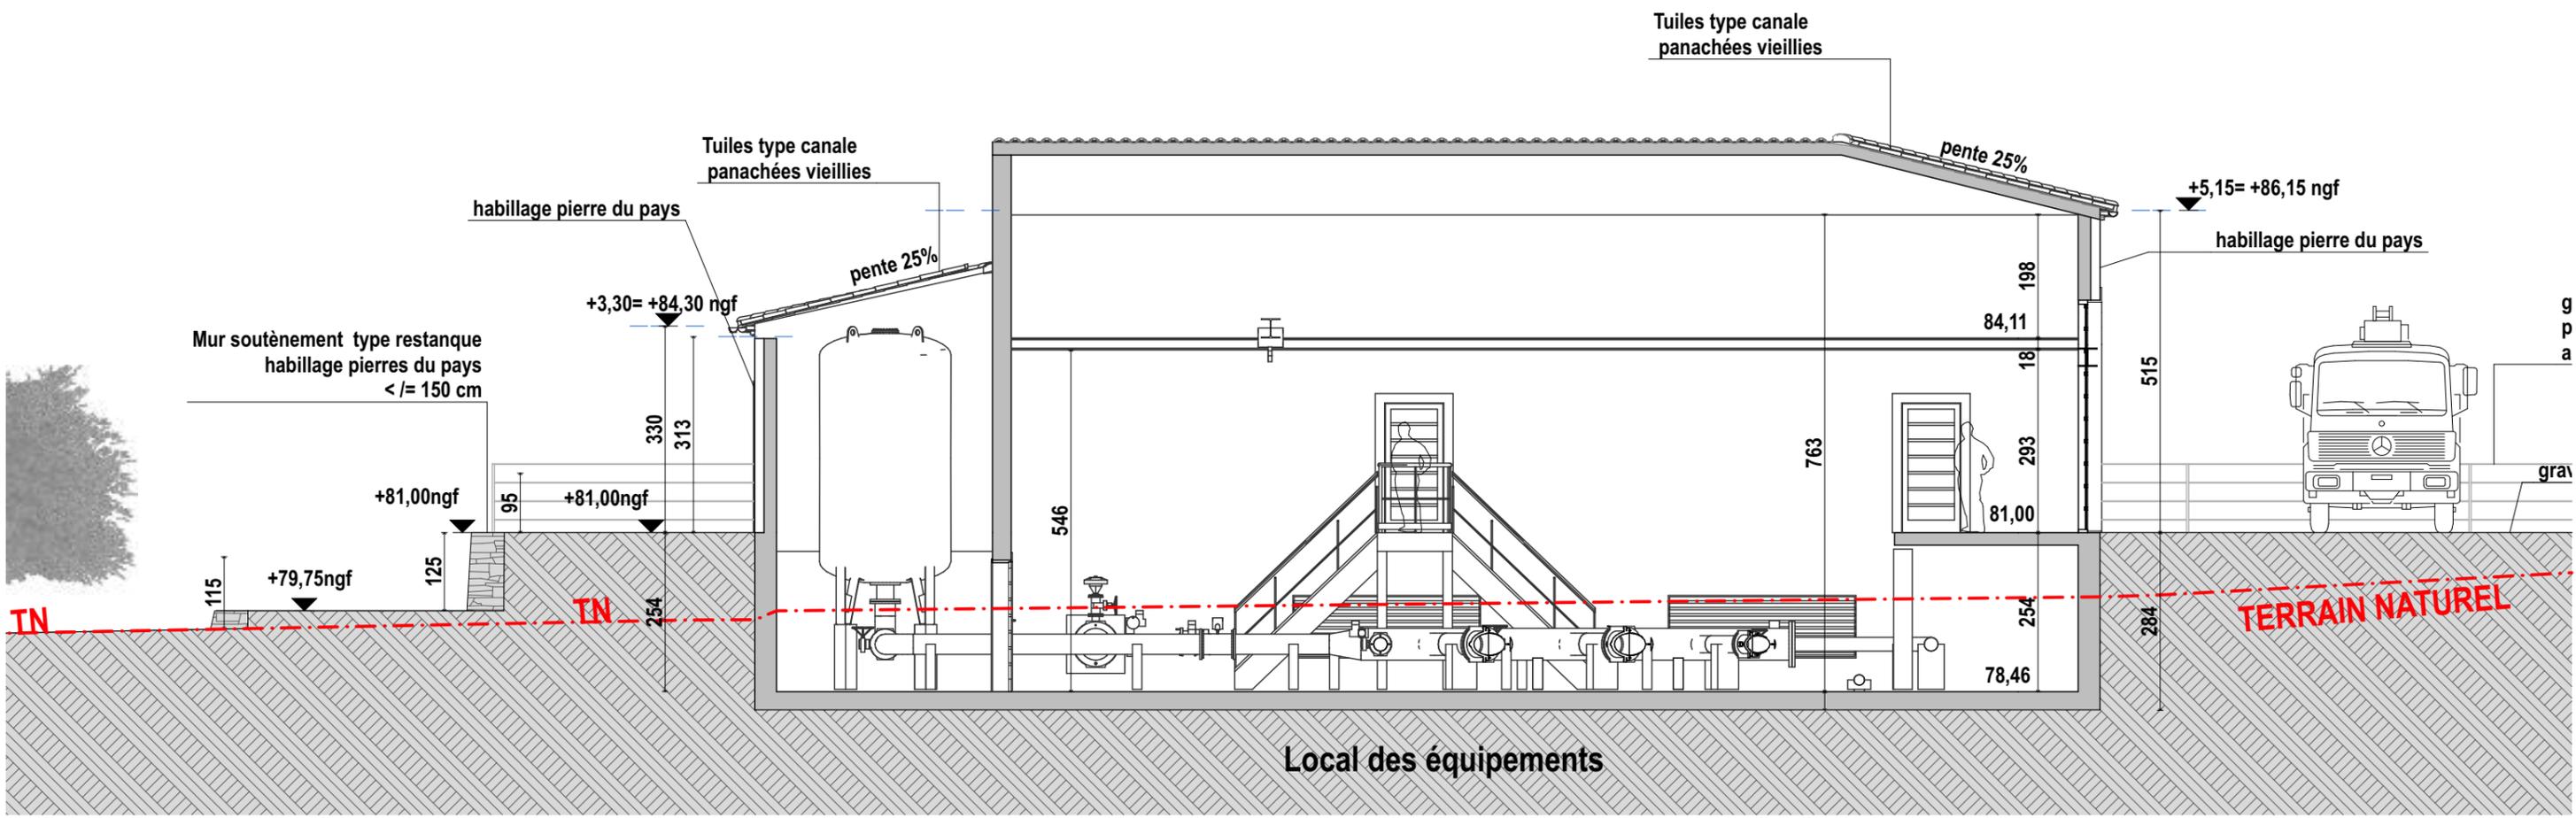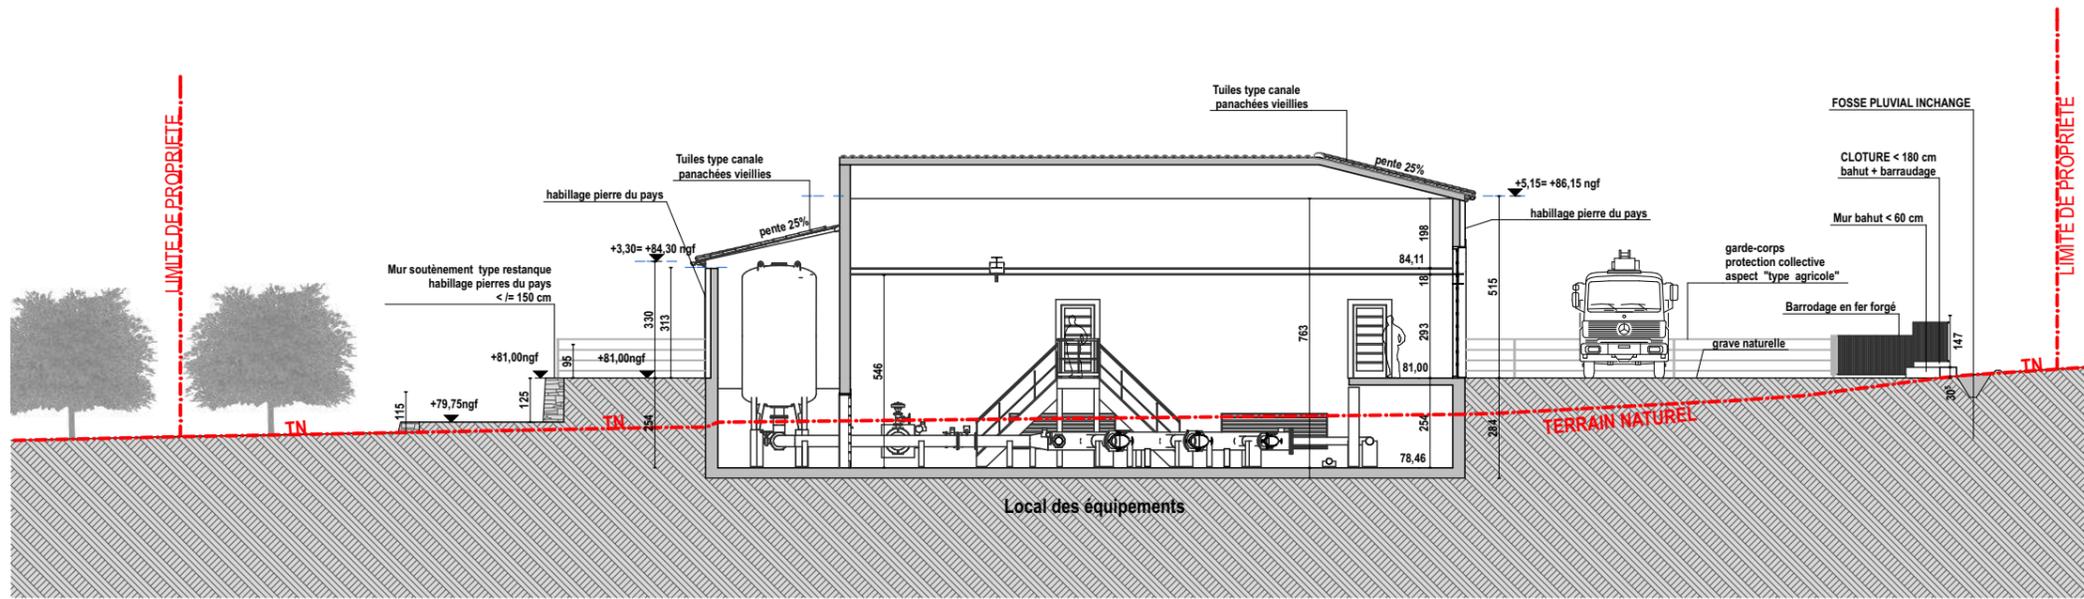

CES DOCUMENTS SONT UNIQUEMENT DESTINES A L'OBTENTION D'UNE AUTORISATION ADMINISTRATIVE. ILS NE PEUVENT EN AUCUN CAS ETRE UTILISES POUR LA CONSTRUCTION DES OUVRAGES

maîtrise d'ouvrage
SCP Société du Canal de Provence
 Allée Louis Philibert Le Tholonet CS-70064 Aix en Provence cedex 5
 tel 04 42 66 70 00



architectes
AMP Marie Parente Architecte
 105 avenue henri Jansoulin la Cadière d'Azur 83740
 0494982285 agence@marie-parente.com
 www.marie-parente.com

projet
SURPRESSEUR
 LA CADIERE D'AZUR

COUPE LONGITUDINALE

titre
 date
 15/05/2020
 echelle(s)
 1:100, 1:200

PC-3
 page : 7

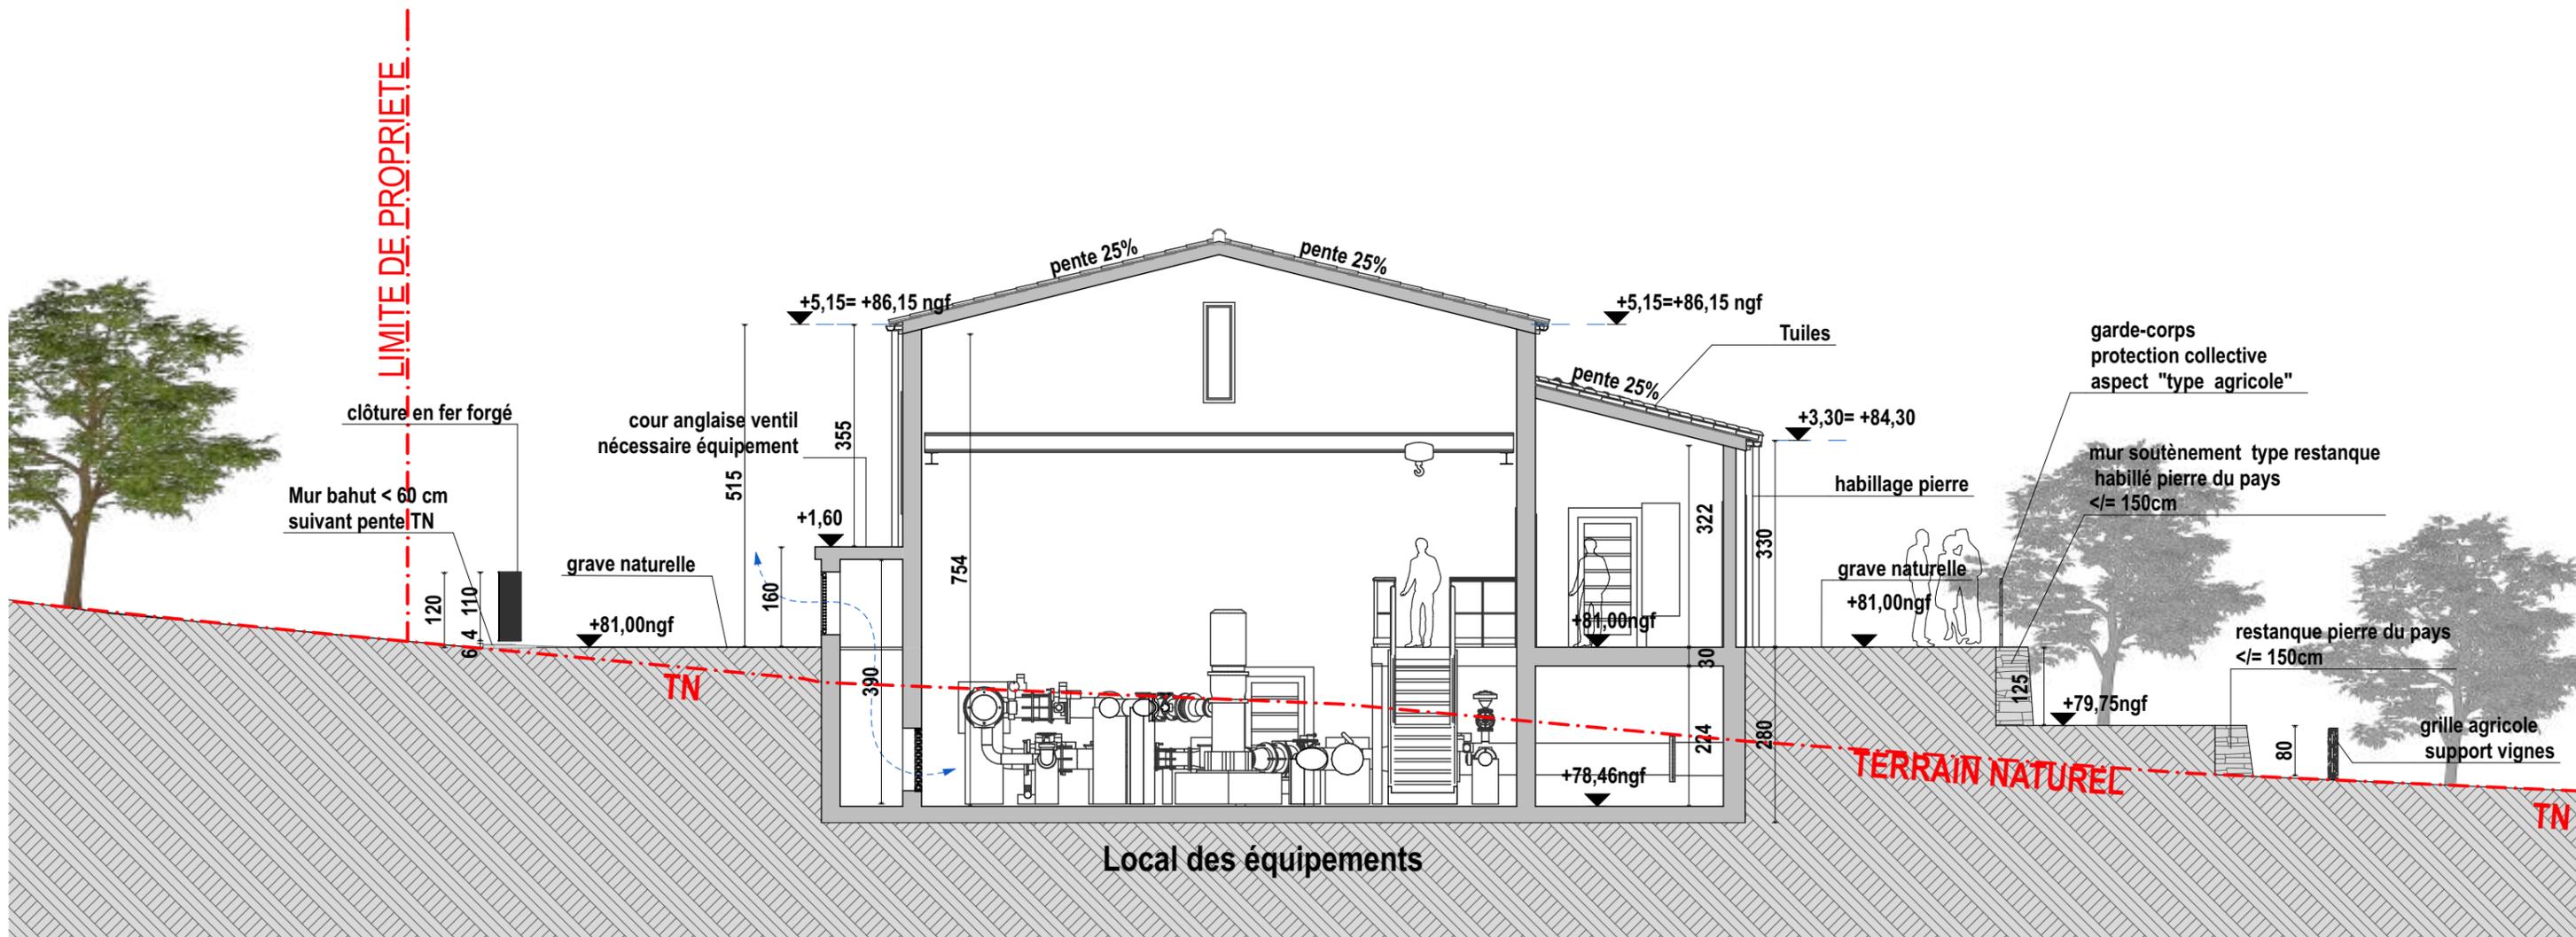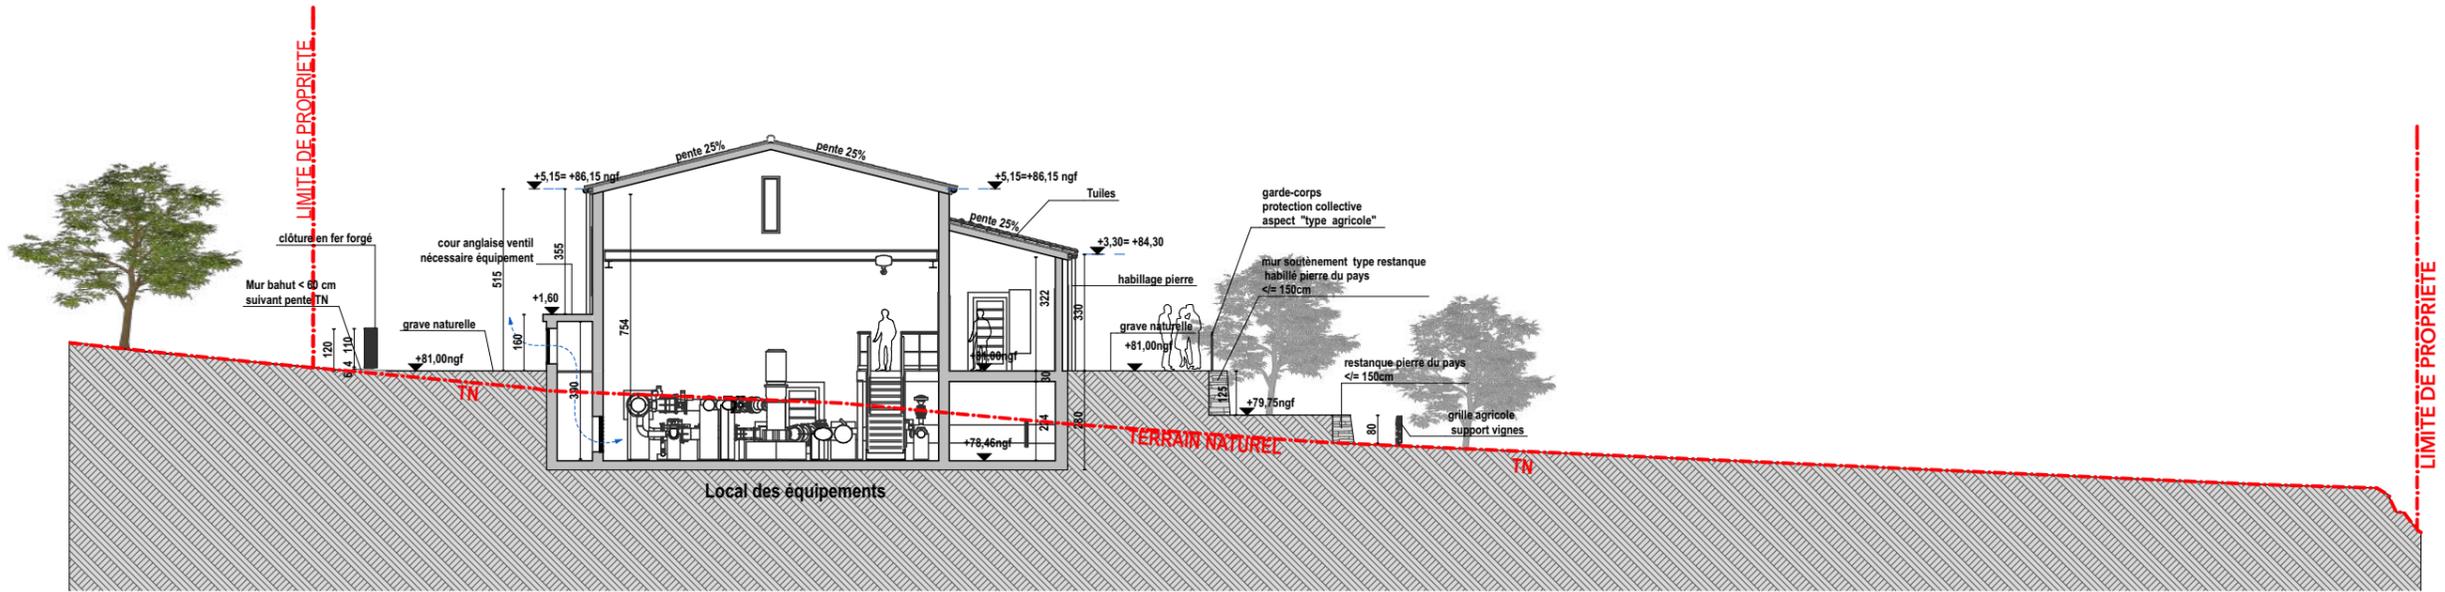

CES DOCUMENTS SONT UNIQUEMENT DESTINÉS À L'OBTENTION D'UNE AUTORISATION ADMINISTRATIVE. ILS NE PEUVENT EN AUCUN CAS ÊTRE UTILISÉS POUR LA CONSTRUCTION DES OUVRAGES

maîtrise d'ouvrage
SCP Société du Canal de Provence
 Allée Louis Philibert Le Tholonet CS-70064 Aix en Provence cedex 5
 tel 04 42 66 70 00

architectes
AMP Marie Parente Architecte
 105 avenue henri Jansoulin la Cadière d'Azur 83740
 0494982285 agence@marie-parente.com
 www.marie-parente.com

SURPRESSEUR projet
 LA CADIÈRE D'AZUR

COUPE TRANSVERSALE

titre
 date
 15/05/2020
 échelle(s)
 1:100, 1:200

PC-3

page : 8

PC 4 - NOTICE DE PRESENTATION

Volet descriptif: article R 431-8 et R 431-14 du Code de l'urbanisme

OPERATION : CONSTRUCTION DU SURPRESSEUR DE LA CADIERE D'AZUR
DOSSIER 246-18 SURPRESSEUR
LOCALISATION : 325 A Chemin de l'Argile - 83740 LA CADIERE D'AZUR

A - DOCUMENTS

PC 20 PAGES	PC	demande de permis de construire	PC-5	FACADES EST
	PC-1	SITUATION	PC-5	FACADE NORD
	PC-1	CADASTRE	PC-5	TOITURES
	PC-1	PLAN GEOMETRE BORNAGE	PC-5	DETAIL CLOTURE
	PC-2	MASSE 1/200	PC-6	INSERTION REFERENCES
	PC-2	MASSE 1/200 (RESEAUX)	PC-6	INSERTION GRAPHIQUE
	PC-3	COUPE LONGITUDINALE	PC-7	ENVIRONNEMENT PROCHE
	PC-3	COUPE TRANSVERSALE	PC-8	ENVIRONNEMENT LOINTAIN
	PC-4	NOTICE	PC-10	DETAILS ARCHITECTURAUX
	PC-5	FACADE OUEST		

B - TERRAIN

1 - ENVIRONNEMENT	Paysage	La parcelle est issue d'une récente division parcellaire de la parcelle 000B725, se trouvant en ZONE AGRICOLE. La propriété foncière est la section B n°1955 dont la superficie est de 3000 m²
	Relief	Terrain en pente très douce.
	Voie	Accès depuis le Chemin de l'Argile à l'Ouest de la parcelle Le stationnement est privé et se fait sur la parcelle à construire.
	Urbanisation	Zone Agricole
	Bati	Pas de bâti sur la parcelle du projet, quelques bâtiments agricoles très diffus sur les parcelles voisines
2 - PENTE	Orientation	Pente versant Sud Est d'environ 5%
3 - VEGETATION	Environnement	Végétation rase, ancienne exploitation agricole. Quelques oliviers à l'Est de la parcelle.
	Terrain	Terrain agricole en friche.


C - PROJET

1 - PRESENTATION	<p>Le projet est la construction d'un équipement technique qui répond strictement à des exigences de fonctionnement, un surpresseur des eaux du canal de provence qui indispensable à l'activité agricole et rurale de tous le secteur.</p> <p>le bâtiment s'inscrit dans un site agricole et naturel remarquable. Pour répondre aux contraintes il s'inspire des constructions techniques emblématiques et remarquables présentes et liées à l'activité agricole.</p> <p>Un légère excavation du terrain est nécessaire pour créer le sous sol technique et l'accès des engins. Des restanques viennent restructurer le terrain au sud de la construction. Les aménagements des abords atténuent son impact.</p> <p>Le projet reprend l'architecture simple propre aux bâtiments environnants présents sur la zone, entre architecture agricole traditionnelle de la zone et pavillonnaire locale. Dans le but de respecter au mieux le caractère local, il sera fait des choix techniques et architecturaux spécifiques qui éviteront les divers éléments criards. La construction reprendra l'esprit des couleurs et des matériaux de l'architecture locale et avoisinante, afin de mettre en valeur le caractère régional. Nous avons poussé notre travail de façades autour des matériaux courants de la région tel la pierre et l'enduit gratté et des tuiles en terre cuite naturelle.</p>
------------------	---

1 - PRESENTATION	DESCRIPTIF DES MATERIAUX et MODALITES D'EXECUTIONS DES TRAVAUX	
	ENDUIT:	Réalisation d'un enduit gratté . Couleurs selon palette en mairie.
	SOLS:	Les sols extérieurs seront terrassés au minimum, et traités avec des matériaux identiques aux domaines viticoles présents dans la zone. La partie circulaire est traitée en grave naturelle avec des sables de la couleur des terres environnantes .
	MENUISERIES:	Les menuiseries sont en bois et en Alu thermolaqué gris clair suivant palette de recommandations.
	GOUTTIERES:	Gouttières en zinc
	FERRONNERIES:	Les grilles de défense, gardes corps, grilles de clôture, portail seront en acier thermolaquée couleur gris suivant avec les recommandations architecturales locales.
	TOITURES:	Tuiles de type "canal" en terre cuite naturelle, couleur panachées vieilles suivant recommandations architecturales.

NB. TOUTES LES TEINTES SERONT CHOISIES ET CONFIRMÉES ULTÉRIEUREMENT EN FONCTION DE LA PALETTE COMMUNALE et de l'AVIS DES SERVICES ADMINISTRATIFS

REFERENCE A PROXIMITE

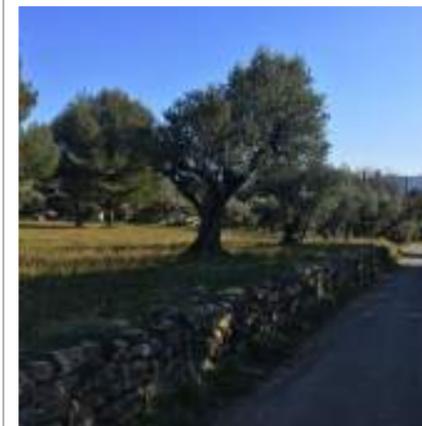

Element remarquable paysager reconduit sur le projet



référence servant de modèle pour habillage de pierre : Domaine du GROS NORE



Scenarisation de l'entrée par des grands arbres verticaux provençaux

2 - IMPACT	Vues	Le bâtiment est visible depuis le chemin de l'Argile. Il est d'une grande hauteur (plus de 5 mètres de haut) mais pour minimiser son impact un volume plus bas est conçu, babilé en pierres du pays. cela favorise son intégration dans le paysage. Des clôtures sont nécessaires à la protection de l'ouvrage, et seront réalisées le plus discrètes possible, au nord et à l'ouest sur une partie de la parcelle, les murs bahuts seront bas $\leq 60\text{ cm}$, surmontés d'un barreaudage très fin en fer forgé, l'ensemble $\leq 1,80\text{ m}$.
3 - DISPOSITIONS PREVUES	Adaptation au sol	Un terrassement important est nécessaire pour le sous sol, mais sera complètement dissimulé dans les abords aménagés et agrémentés de plantations locales. L'implantation respecte les limites d'emprises. Des murs de soutènement <math>< 1\text{m}50</math> viennent dessiner les restanques qui restructurent le terrain. En façade sud et Est c'est en continuité exacte des aménagements agricoles mitoyens.
	Réponse Architecturale	Le projet est une interprétation de l'architecture locale agricole s'adaptant au terrain naturel et conforme aux exigences techniques de l'équipement en vigueur. L'ensemble des toitures du projets sont en pentes.
4 - ACCES	Entrée sur terrain	L'entrée se fait par la voie existante au Nord Est de la parcelle (voir plan de masse).
	Stationnement	Le stationnement des véhicules se fait à l'intérieur de la propriété, de manière privée. La circulation effectue une boucle pour éviter les demi-tours des camions de livraisons et services.
5 - TRAITEMENT DES ABORDS	Terrasses	Revêtement de couleur naturelle et perméable. (stabilisé, gravillons, pierre naturelle)
	Végétations	La végétation existante est conservée. La végétation sera complétée d'une quinzaine amandiers et oliviers sur les restanques au sud de la construction et de 3 cyprès à l'entrée de la parcelle. voir plan paysager.
6 - LES RESEAUX	Eau pluviale : infiltration	Le eaux de pluies seront collectées sur le terrain dans un bassin de rétention d'eau de type REHAU. voir calcul de rétention et coupe détail plan des réseaux page 6.
	Eau usée	Les eaux usées sont réservés exclusivement aux besoins du personnel d'exploitation occasionnel. elles seront traitées sur le terrain par un épandage et une fosse septique. avis favorable des services concernés.

CES DOCUMENTS SONT UNIQUEMENT DESTINES A L'OBTENTION D'UNE AUTORISATION ADMINISTRATIVE. ILS NE PEUVENT EN AUCUN CAS ETRE UTILISES POUR LA CONSTRUCTION DES OUVRAGES

maîtrise d'ouvrage
SCP Société du Canal de Provence
 Allée Louis Philibert Le Tholonet CS-70064 Aix en Provence cedex 5
 tel 04 42 66 70 00


architectes
AMP Marie Parente Architecte
 105 avenue henri Jansoulin la Cadière d'Azur 83740
 0494982285 agence@marie-parente.com
 www.marie-parente.com

projet
SURPRESSEUR
 LA CADIERE D'AZUR

titre
NOTICE

date
 15/05/2020
 echelle(s)

PC-4

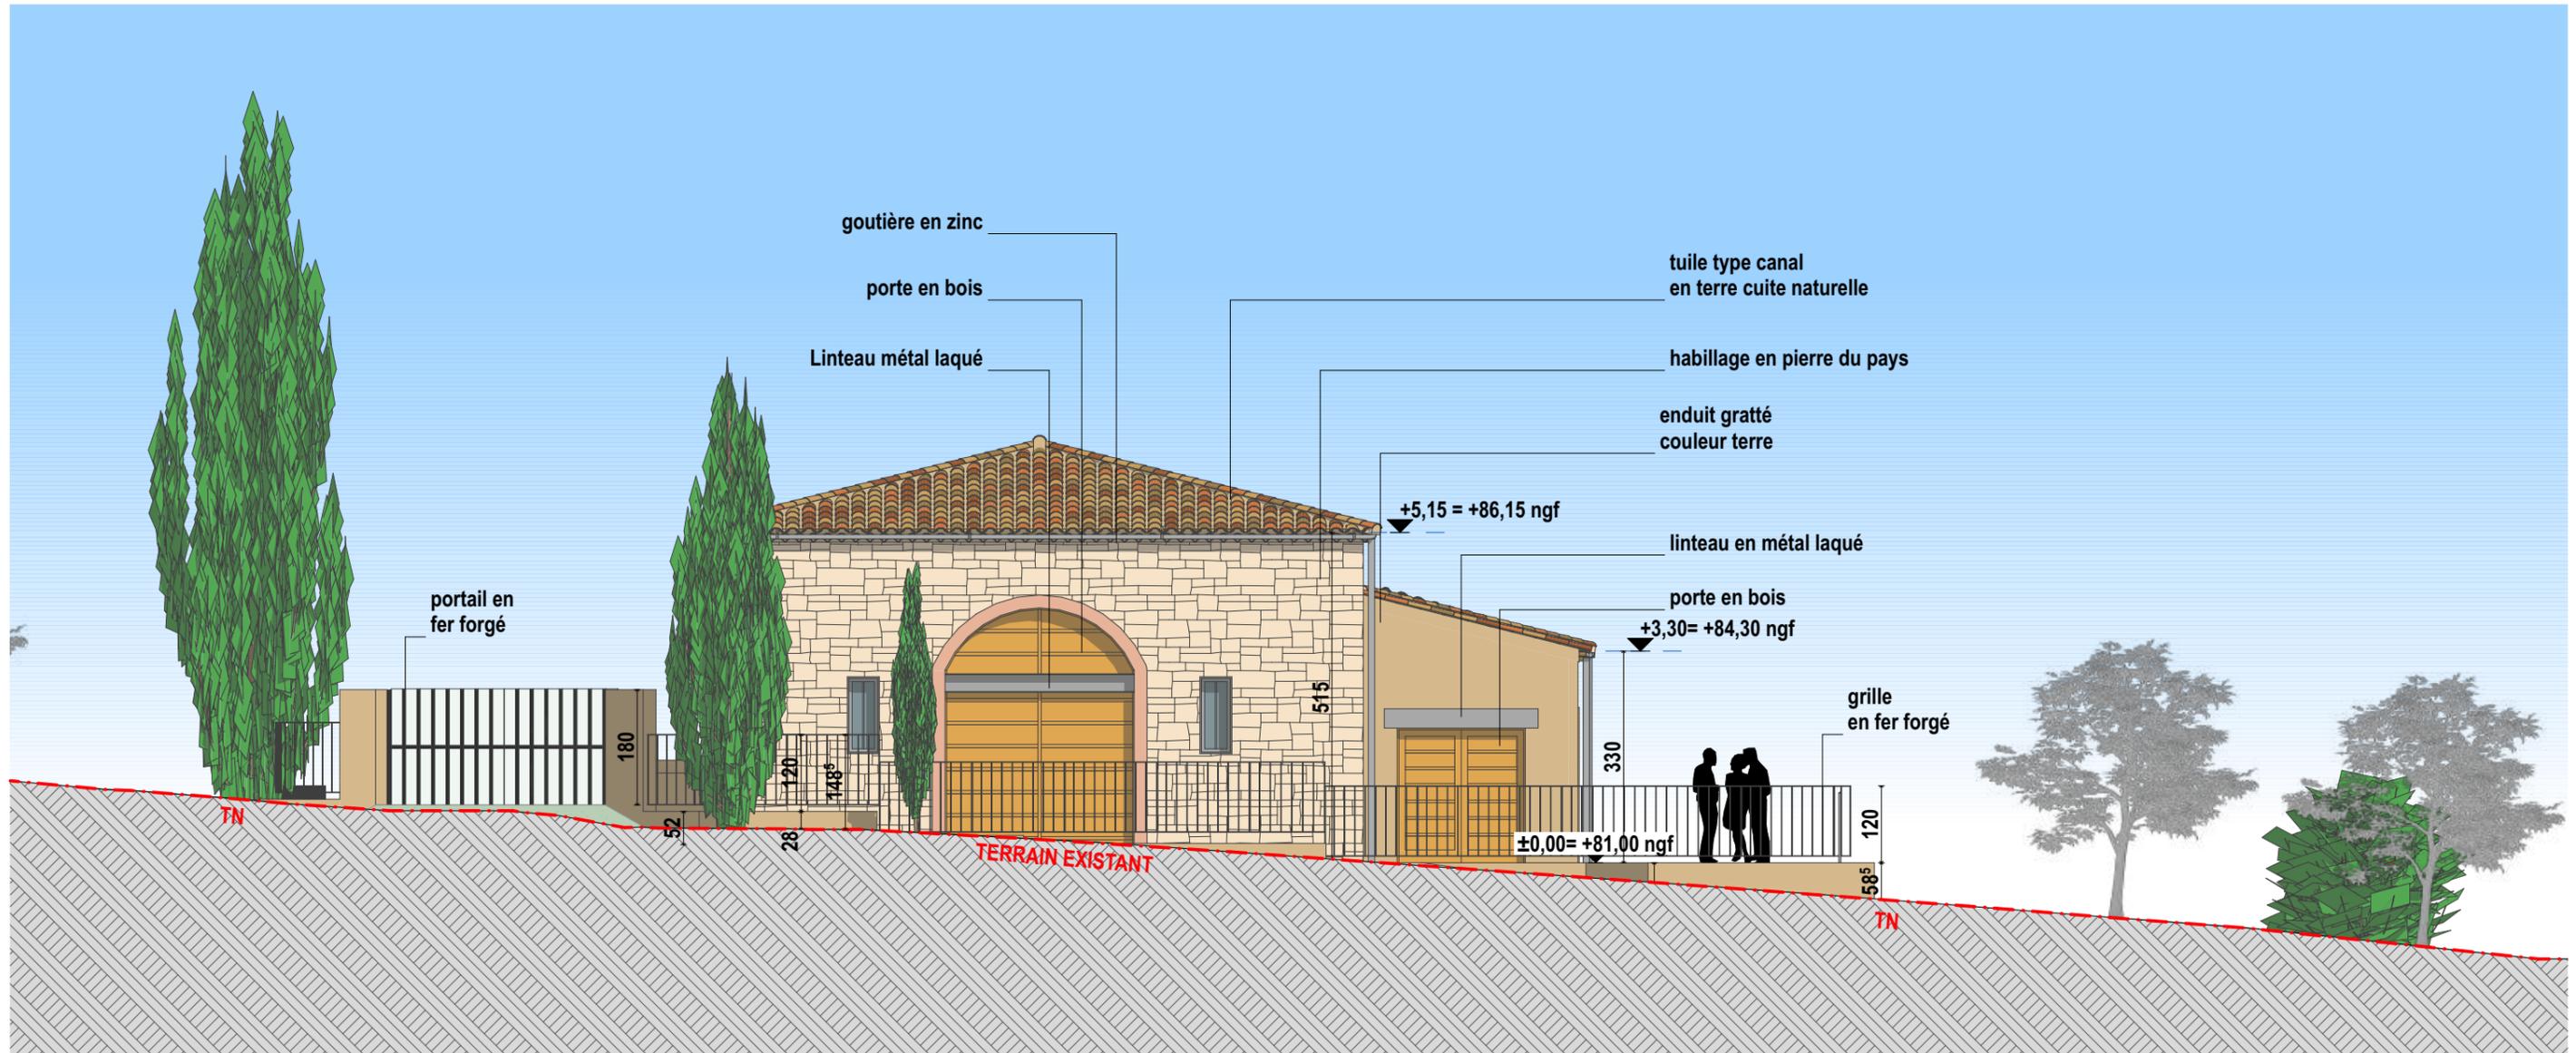

Modèles des bâtisses environnantes à proximité directe et en co-visibilité



CES DOCUMENTS SONT UNIQUEMENT DESTINES A L'OBTENTION D'UNE AUTORISATION ADMINISTRATIVE. ILS NE PEUVENT EN AUCUN CAS ETRE UTILISES POUR LA CONSTRUCTION DES OUVRAGES

maîtrise d'ouvrage
SCP Société du Canal de Provence
 Allée Louis Philibert Le Tholonet CS-70064 Aix en Provence cedex 5
 tel 04 42 66 70 00

architectes
AMP Marie Parente Architecte
 105 avenue henri Jansoulin la Cadière d'Azur 83740
 0494982285 agence@marie-parente.com
 www.marie-parente.com

projet
SURPRESSEUR
 LA CADIERE D'AZUR

titre

FACADE OUEST

date



15/05/2020

echelle(s)



1:100

PC-5



page : 10

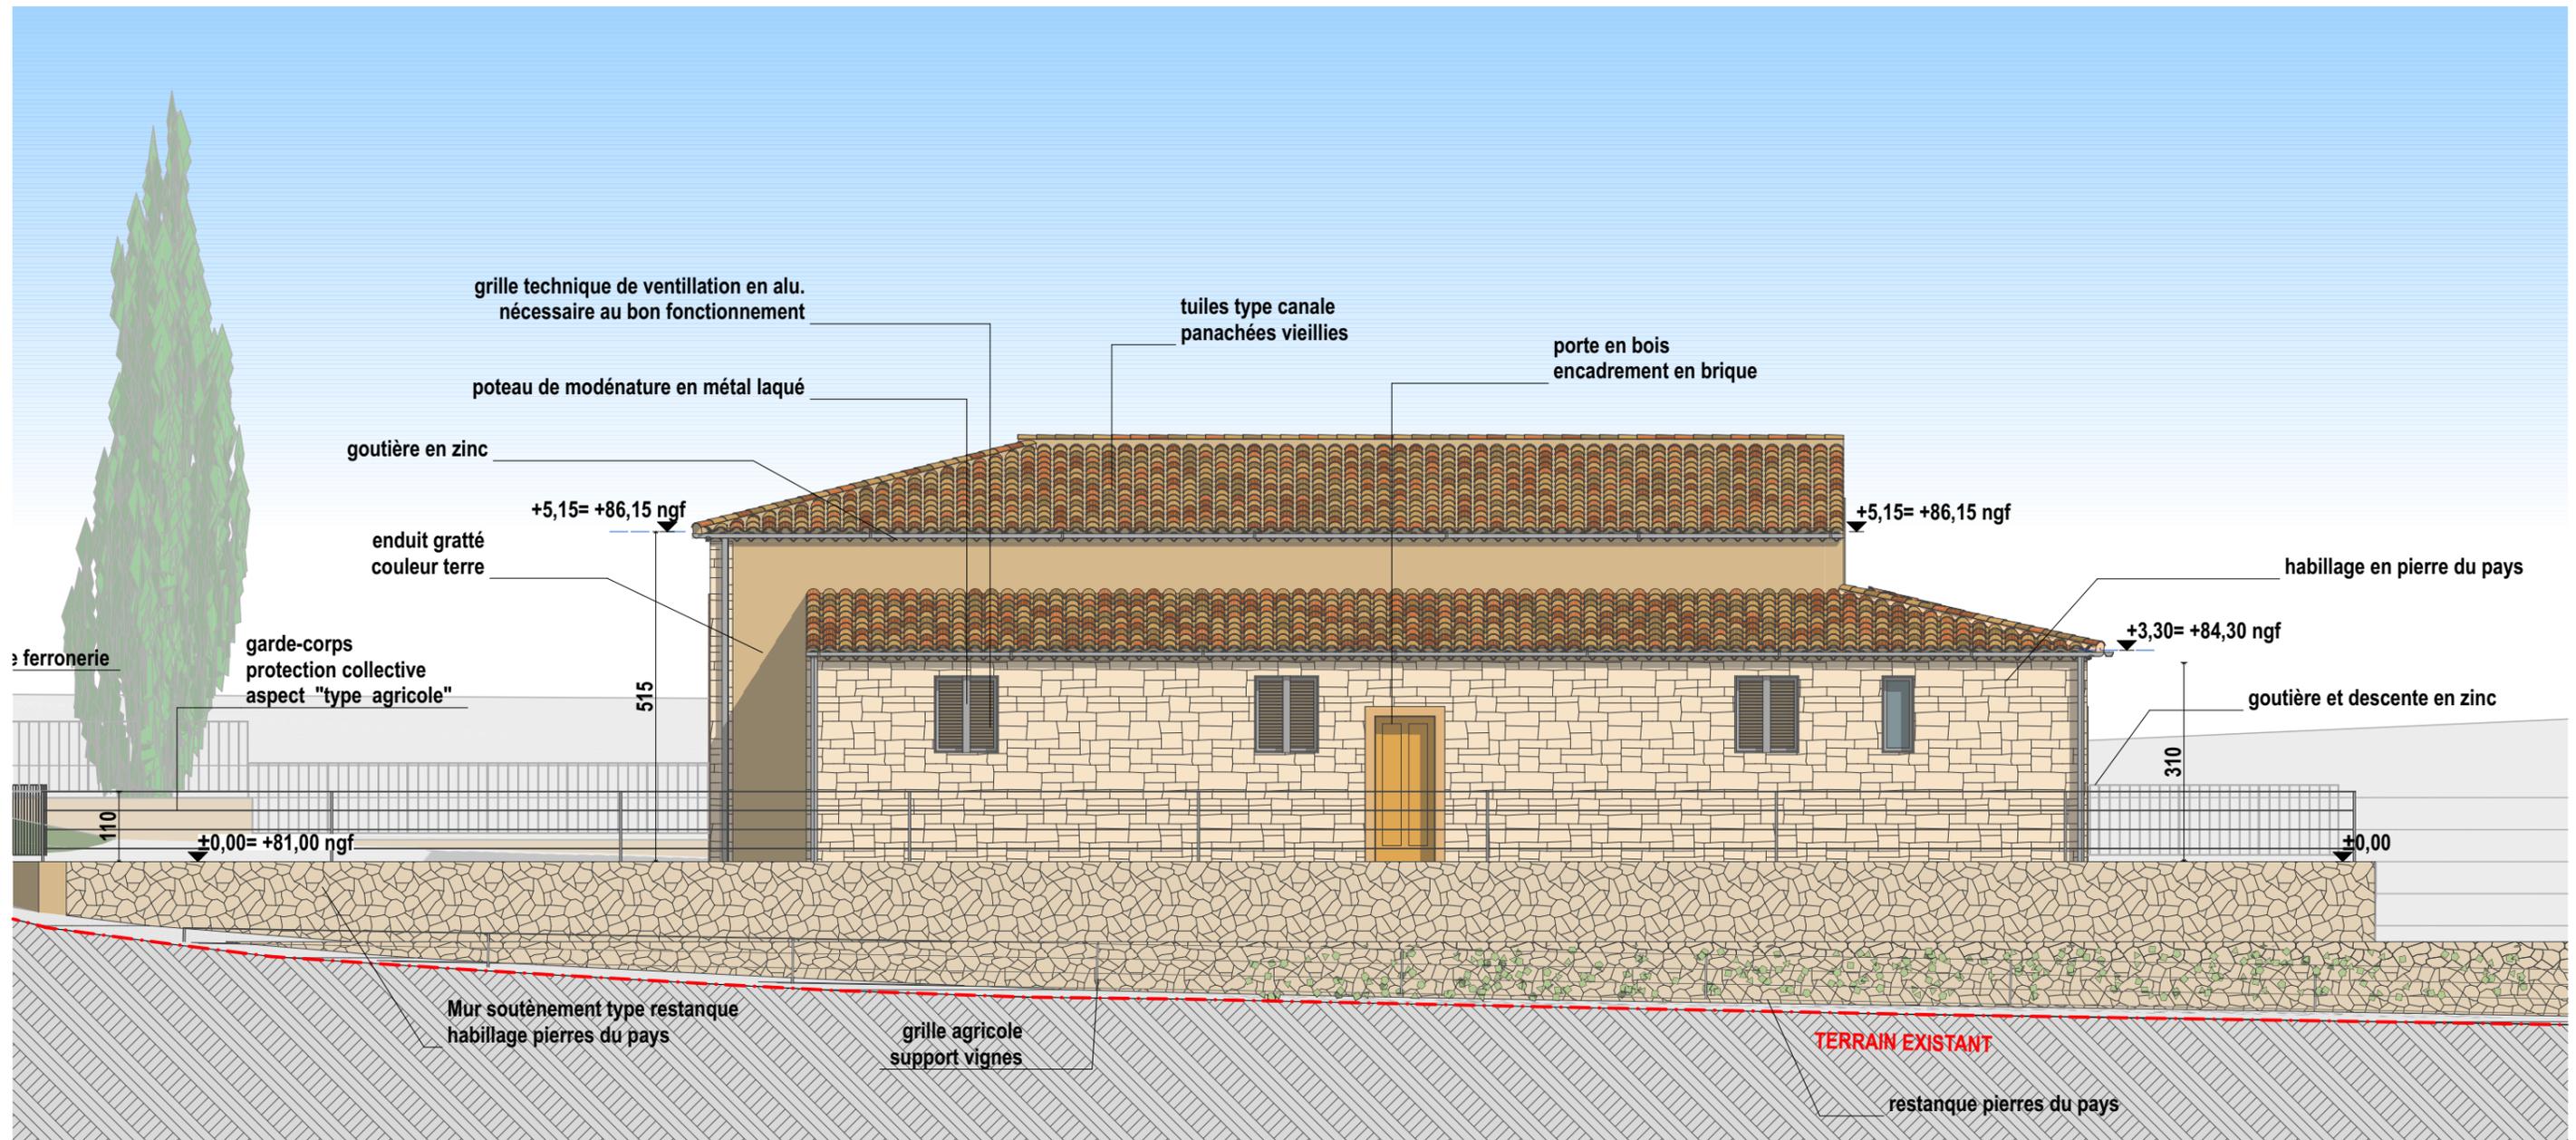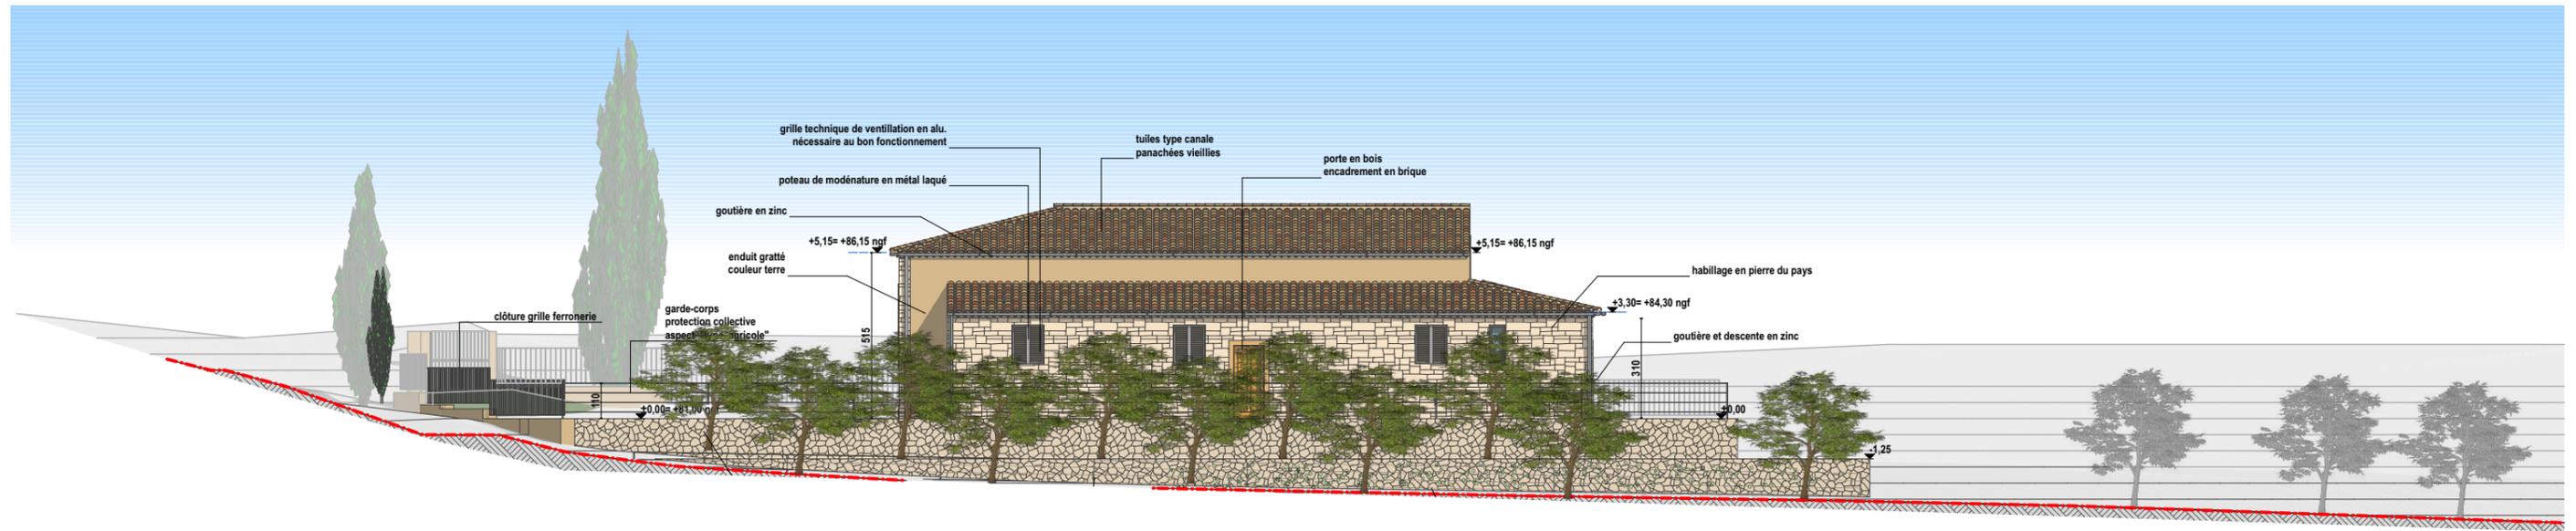

CES DOCUMENTS SONT UNIQUEMENT DESTINES A L'OBTENTION D'UNE AUTORISATION ADMINISTRATIVE. ILS NE PEUVENT EN AUCUN CAS ETRE UTILISES POUR LA CONSTRUCTION DES OUVRAGES

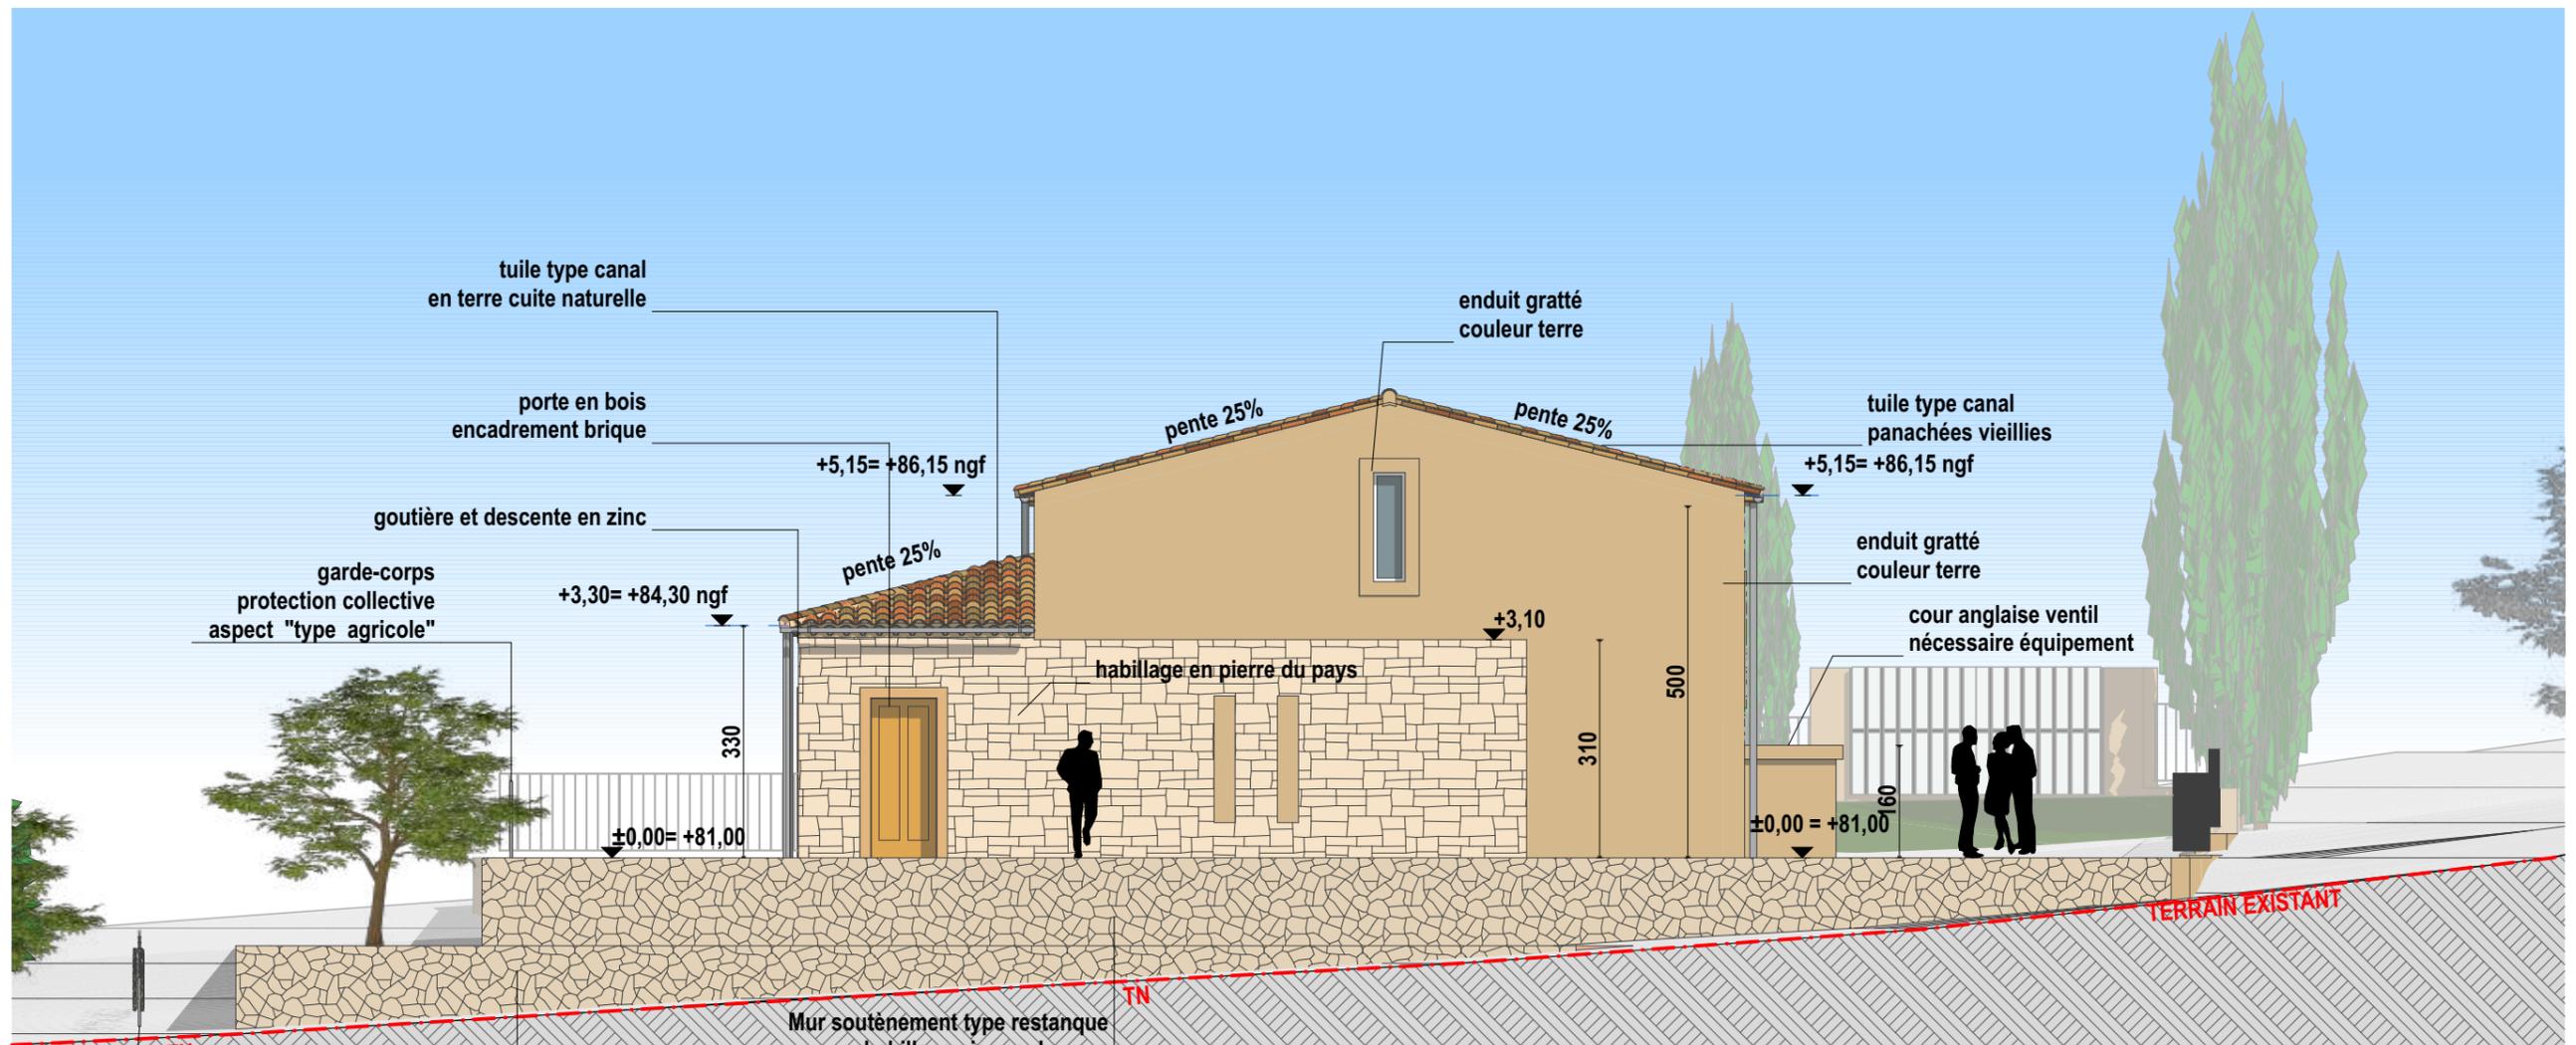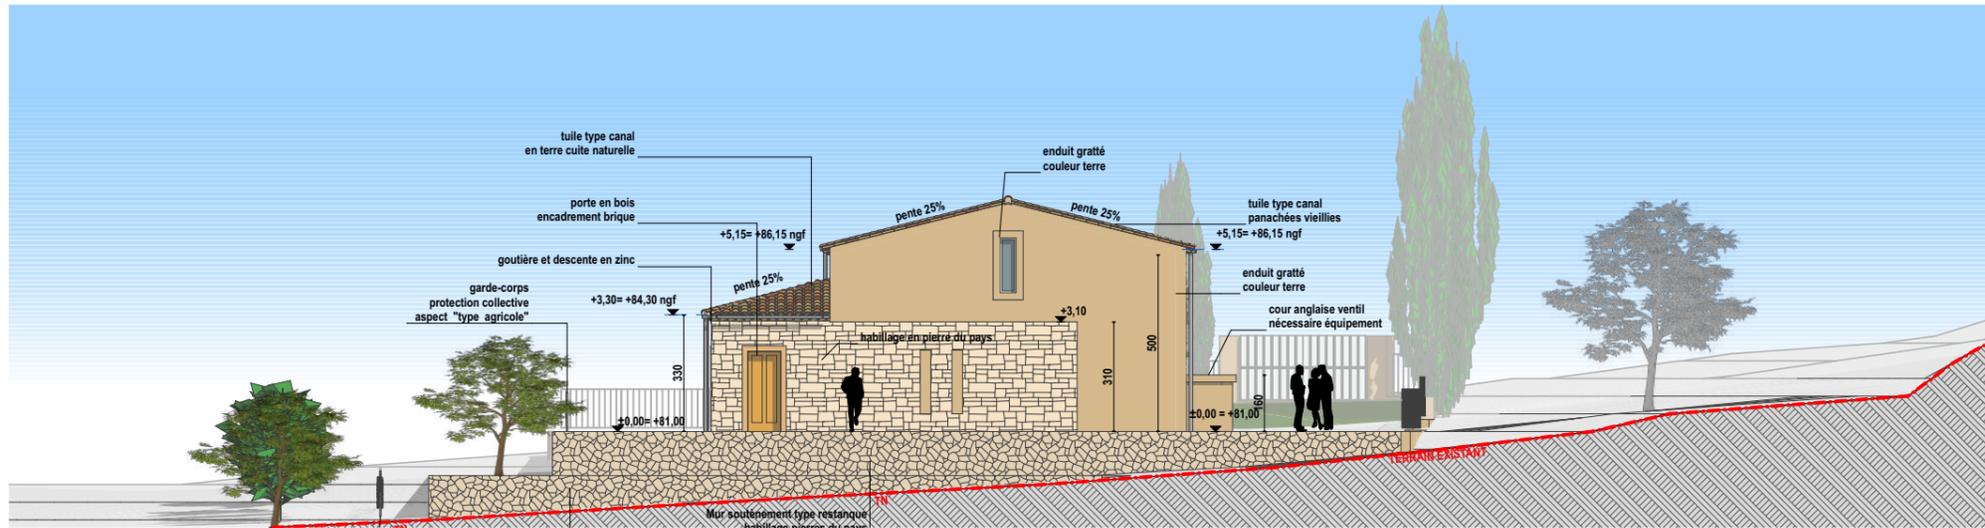

CES DOCUMENTS SONT UNIQUEMENT DESTINES A L'OBTENTION D'UNE AUTORISATION ADMINISTRATIVE. ILS NE PEUVENT EN AUCUN CAS ETRE UTILISES POUR LA CONSTRUCTION DES OUVRAGES

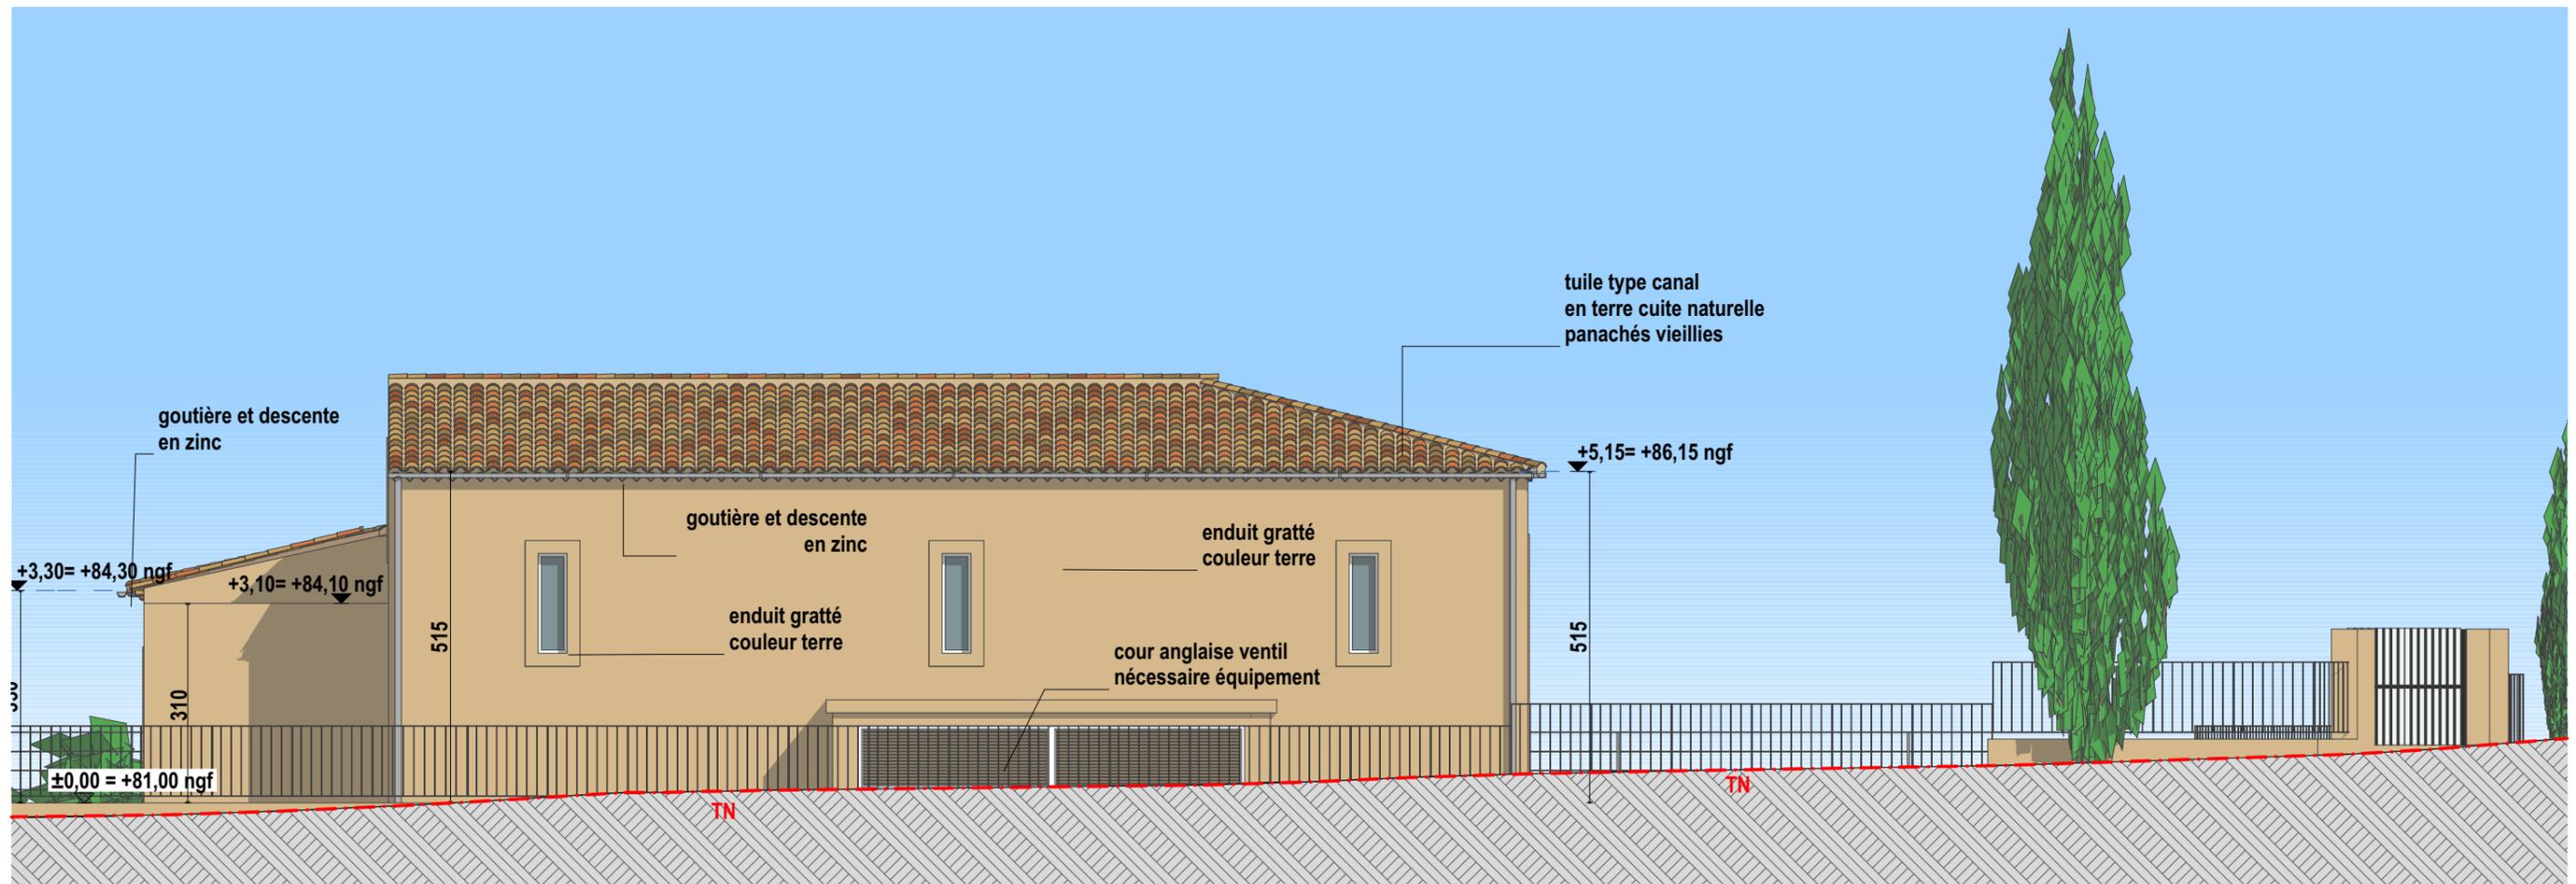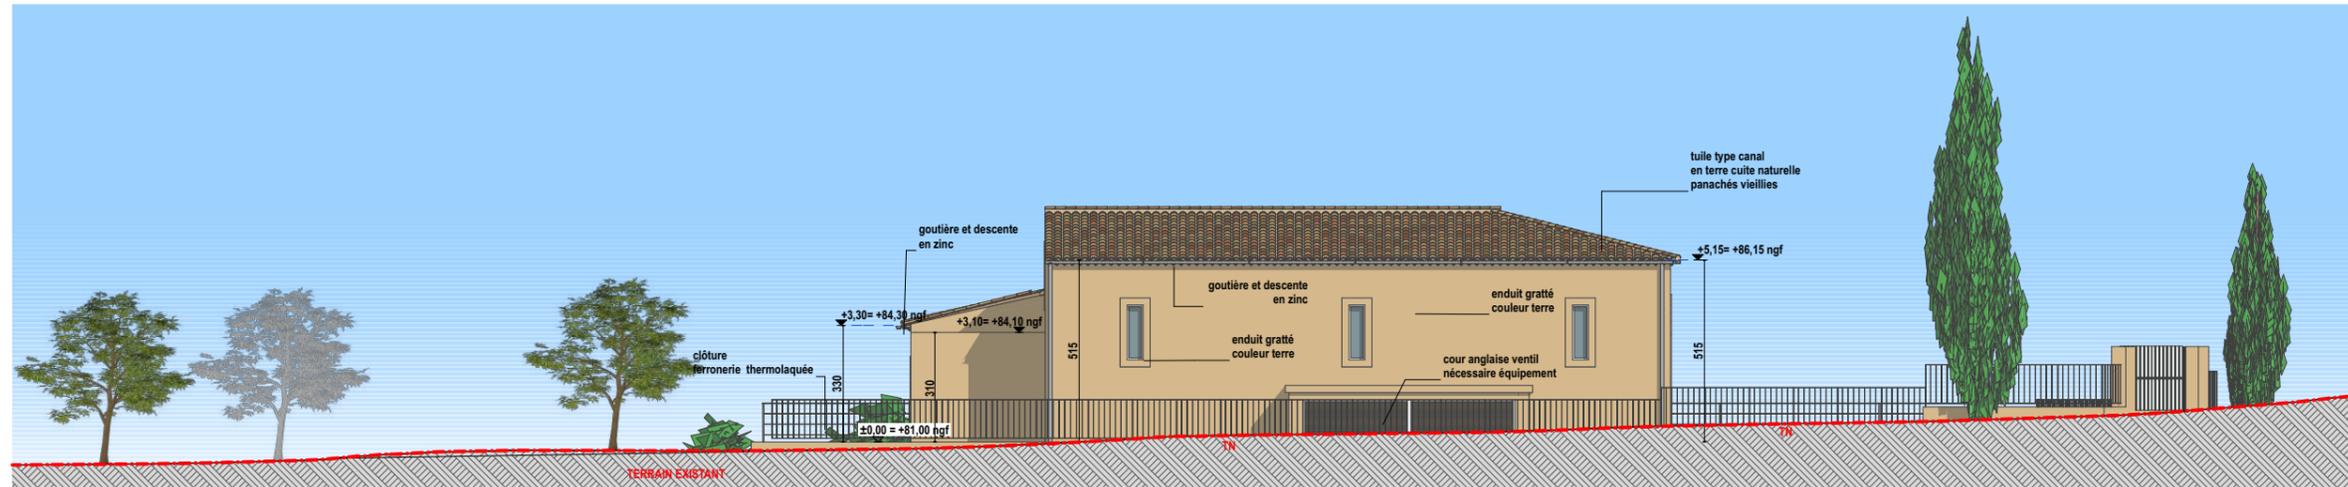

CES DOCUMENTS SONT UNIQUEMENT DESTINES A L'OBTENTION D'UNE AUTORISATION ADMINISTRATIVE. ILS NE PEUVENT EN AUCUN CAS ETRE UTILISES POUR LA CONSTRUCTION DES OUVRAGES

SCP Société du Canal de Provence
Allée Louis Philibert Le Tholonet CS-70064 Aix en Provence cedex 5
tel 04 42 66 70 00

maîtrise d'ouvrage

AMP Marie Parente Architecte
105 avenue henri Jansoulin la Cadière d'Azur 83740
0494982285 agence@marie-parente.com
www.marie-parente.com

architectes

SURPRESSEUR
LA CADIÈRE D'AZUR

projet

FACADE NORD



titre

15/05/2020
echelle(s)
1:200, 1:100

date

PC-5

page : 13

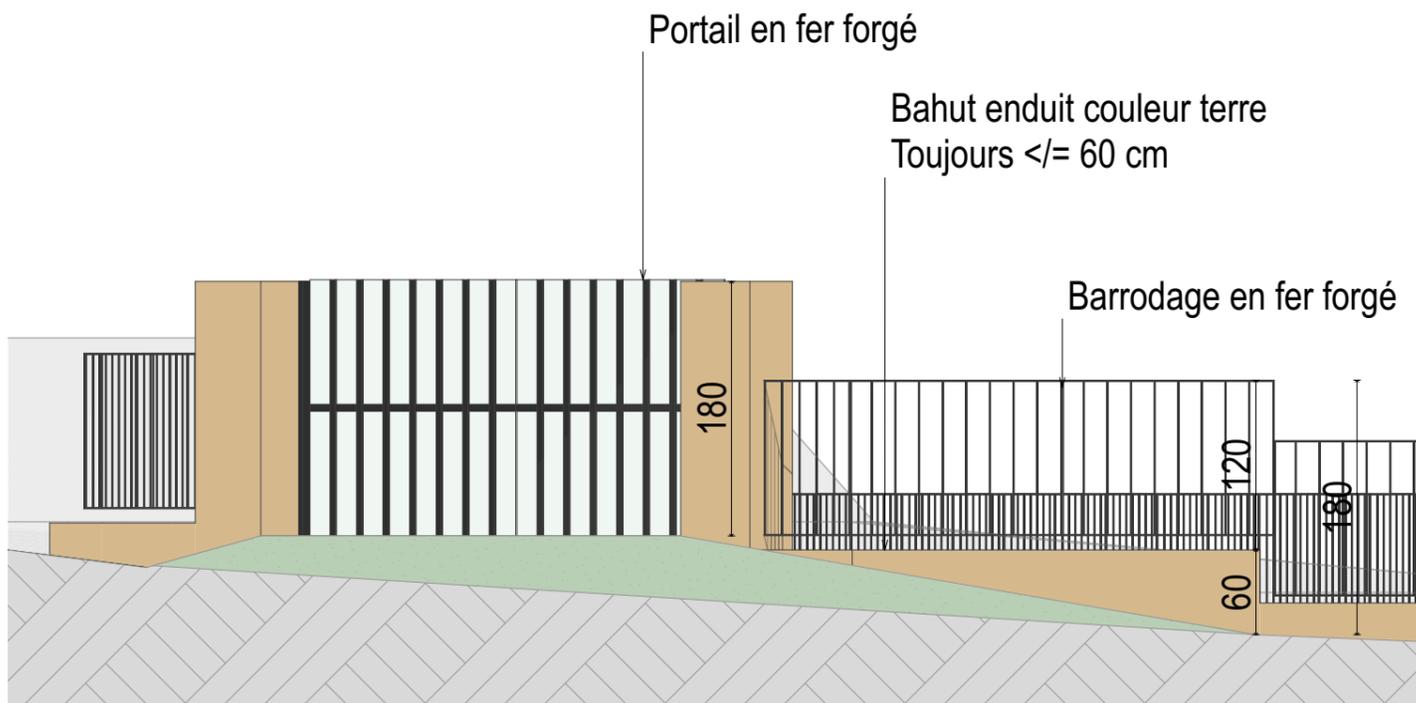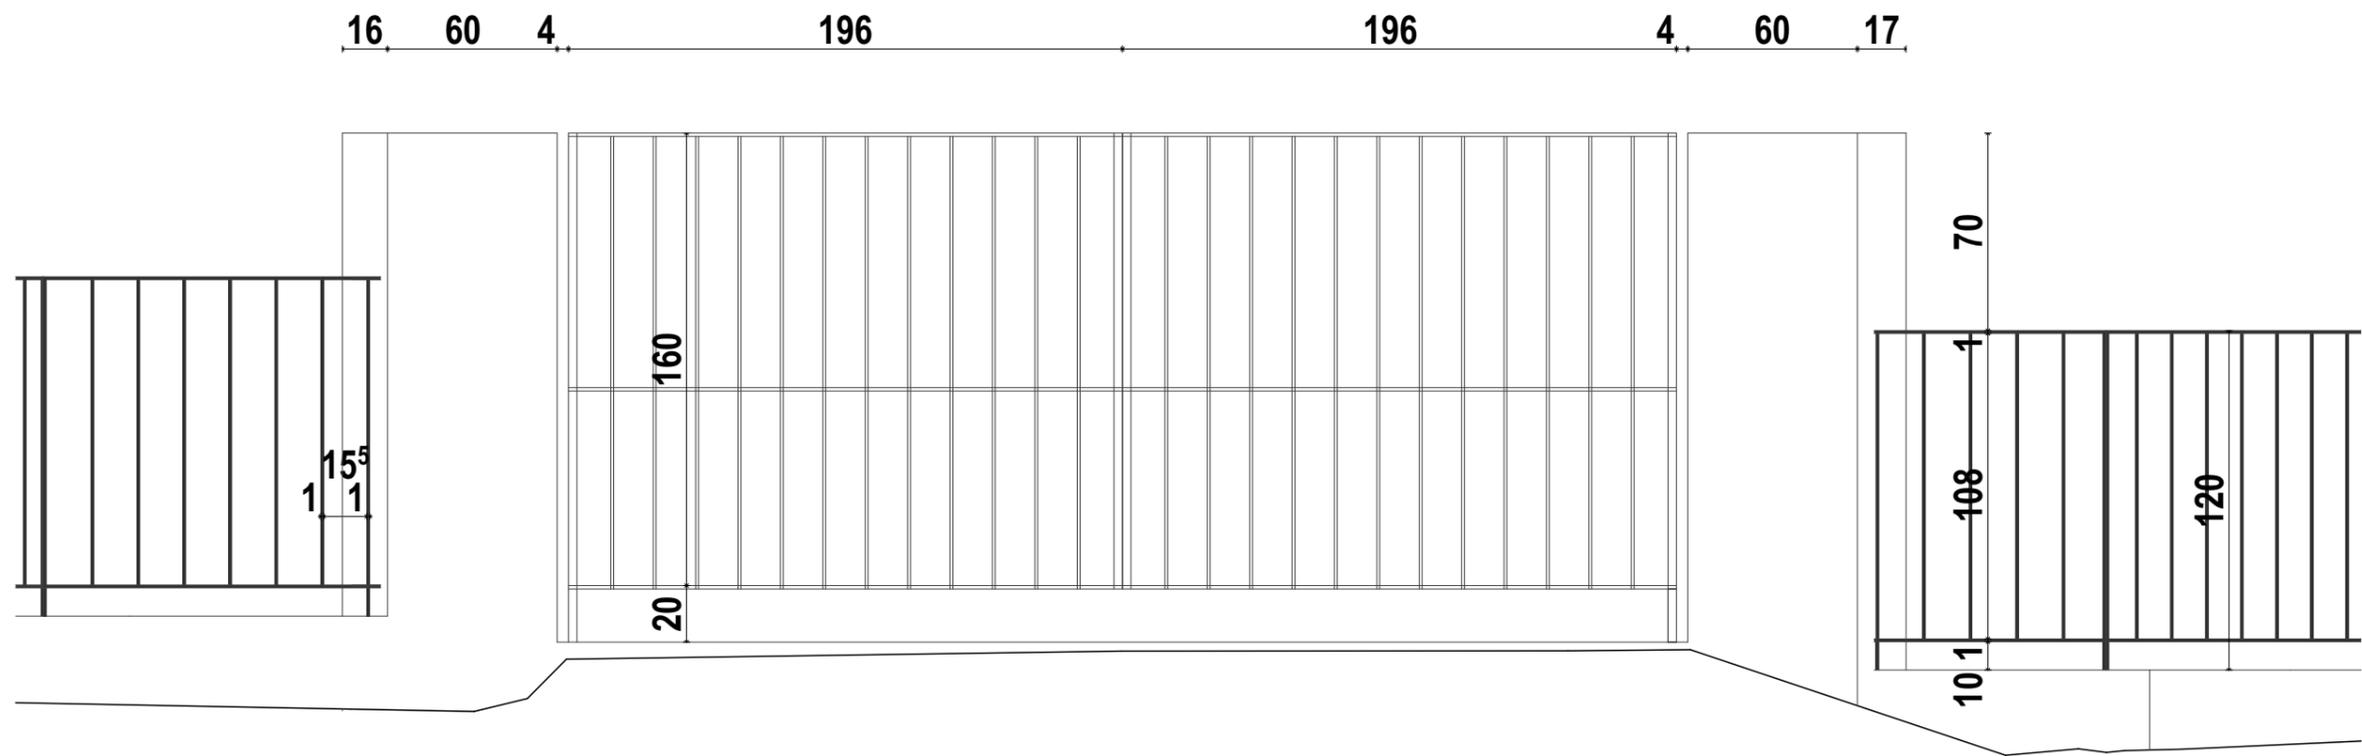

ELEVATION ET COUPE DE LA CLOTURE

La cloture est composée d'un mur bahut enduit gratté couleur terre toujours \leq ou $=$ à 60 cm, surmonté d'un barradage en fer forgé, d'une hauteur = 1,80m
Le portail est assortie en fer forgé.

CES DOCUMENTS SONT UNIQUEMENT DESTINES A L'OBTENTION D'UNE AUTORISATION ADMINISTRATIVE. ILS NE PEUVENT EN AUCUN CAS ETRE UTILISES POUR LA CONSTRUCTION DES OUVRAGES



CES DOCUMENTS SONT UNIQUEMENT DESTINES A L'OBTENTION D'UNE AUTORISATION ADMINISTRATIVE. ILS NE PEUVENT EN AUCUN CAS ETRE UTILISES POUR LA CONSTRUCTION DES OUVRAGES

maîtrise d'ouvrage
SCP Société du Canal de Provence
 Allée Louis Philibert Le Tholonet CS-70064 Aix en Provence cedex 5
 tel 04 42 66 70 00

architectes
AMP Marie Parente Architecte
 105 avenue henri Jansoulin la Cadière d'Azur 83740
 0494982285 agence@marie-parente.com
 www.marie-parente.com

projet
SURPRESSEUR
 LA CADIÈRE D'AZUR

INSERTION REFERENCES

titre
 date
 15/05/2020
 echelle(s)

PC-6



CES DOCUMENTS SONT UNIQUEMENT DESTINES A L'OBTENTION D'UNE AUTORISATION ADMINISTRATIVE. ILS NE PEUVENT EN AUCUN CAS ETRE UTILISES POUR LA CONSTRUCTION DES OUVRAGES

maîtrise d'ouvrage
SCP Société du Canal de Provence
Allée Louis Philibert Le Tholonet CS-70064 Aix en Provence cedex 5
tel 04 42 66 70 00

architectes
AMP Marie Parente Architecte
105 avenue henri Jansoulin la Cadière d'Azur 83740
0494982285 *agence@marie-parente.com*
www.marie-parente.com

projet
SURPRESSEUR
LA CADIERE D'AZUR

INSERTION GRAPHIQUE

date
15/05/2020
echelle(s)

PC-6



01



02

CES DOCUMENTS SONT UNIQUEMENT DESTINES A L'OBTENTION D'UNE AUTORISATION ADMINISTRATIVE. ILS NE PEUVENT EN AUCUN CAS ETRE UTILISES POUR LA CONSTRUCTION DES OUVRAGES

maîtrise d'ouvrage
SCP Société du Canal de Provence
 Allée Louis Philibert Le Tholonet CS-70064 Aix en Provence cedex 5
 tel 04 42 66 70 00

architectes
AMP Marie Parente Architecte
 105 avenue henri Jansoulin la Cadière d'Azur 83740
 0494982285 agence@marie-parente.com
 www.marie-parente.com

projet
SURPRESSEUR
 LA CADIERE D'AZUR
ENVIRONNEMENT PROCHE

titre
date
 15/05/2020
echelle(s)

PC-7
 page : 18



03



04

CES DOCUMENTS SONT UNIQUEMENT DESTINES A L'OBTENTION D'UNE AUTORISATION ADMINISTRATIVE. ILS NE PEUVENT EN AUCUN CAS ETRE UTILISES POUR LA CONSTRUCTION DES OUVRAGES

maîtrise d'ouvrage
SCP Société du Canal de Provence
 Allée Louis Philibert Le Tholonet CS-70064 Aix en Provence cedex 5
 tel 04 42 66 70 00

architectes
AMP Marie Parente Architecte
 105 avenue henri Jansoulin la Cadière d'Azur 83740
 0494982285 agence@marie-parente.com
 www.marie-parente.com

projet
SURPRESSEUR
 LA CADIERE D'AZUR
ENVIRONNEMENT LOINTAIN



titre
 date
 15/05/2020
 echelle(s)

PC-8
 page : 19



Références restanques et pierre du pays,
 Façade : pierre entière de doublage maçonnée avec des joints en ciment clair
 Tuile type canal en terre cuite naturelle

Enduit couleur terre, méthode d'application dite grattée
 Encadrement brique en terre cuite
 Portes en bois de chêne

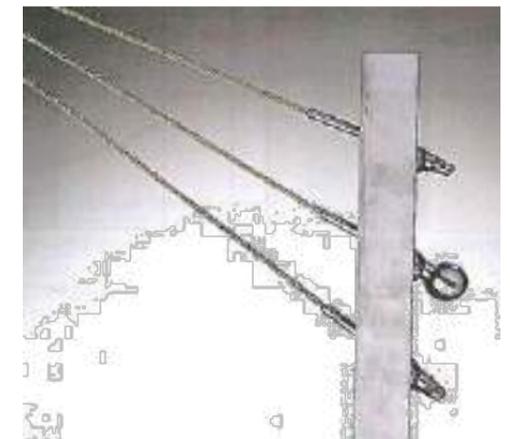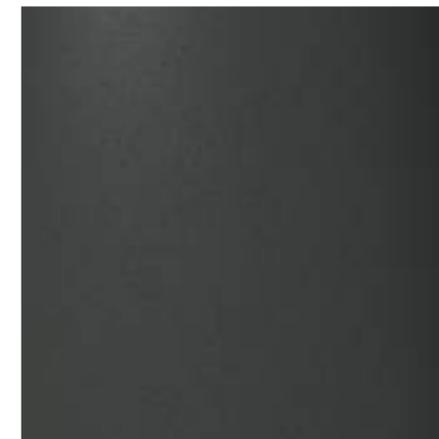

Gouttière et descente en zinc

Référence clôture d'un terrain agricole
 barrodage et portail en fer forgé, scellés
 dans un mur bahut maçonné, et revêtu
 d'enduit gratté couleur terre

Grille de ventilation technique
 en métal inoxydable
 (concerne seulement la façade sud)

Métal thermolaqué gris
 Concernent la traverse de la grande
 porte et le linteau sur les façades
 ouest, ainsi que les poteaux de
 modénatures des fenêtres sud

Garde de corps type câbles en acier
 Support de vigne (concernent les
 restanques sud)

CES DOCUMENTS SONT UNIQUEMENT DESTINES A L'OBTENTION D'UNE AUTORISATION ADMINISTRATIVE. ILS NE PEUVENT EN AUCUN CAS ETRE UTILISES POUR LA CONSTRUCTION DES OUVRAGES