


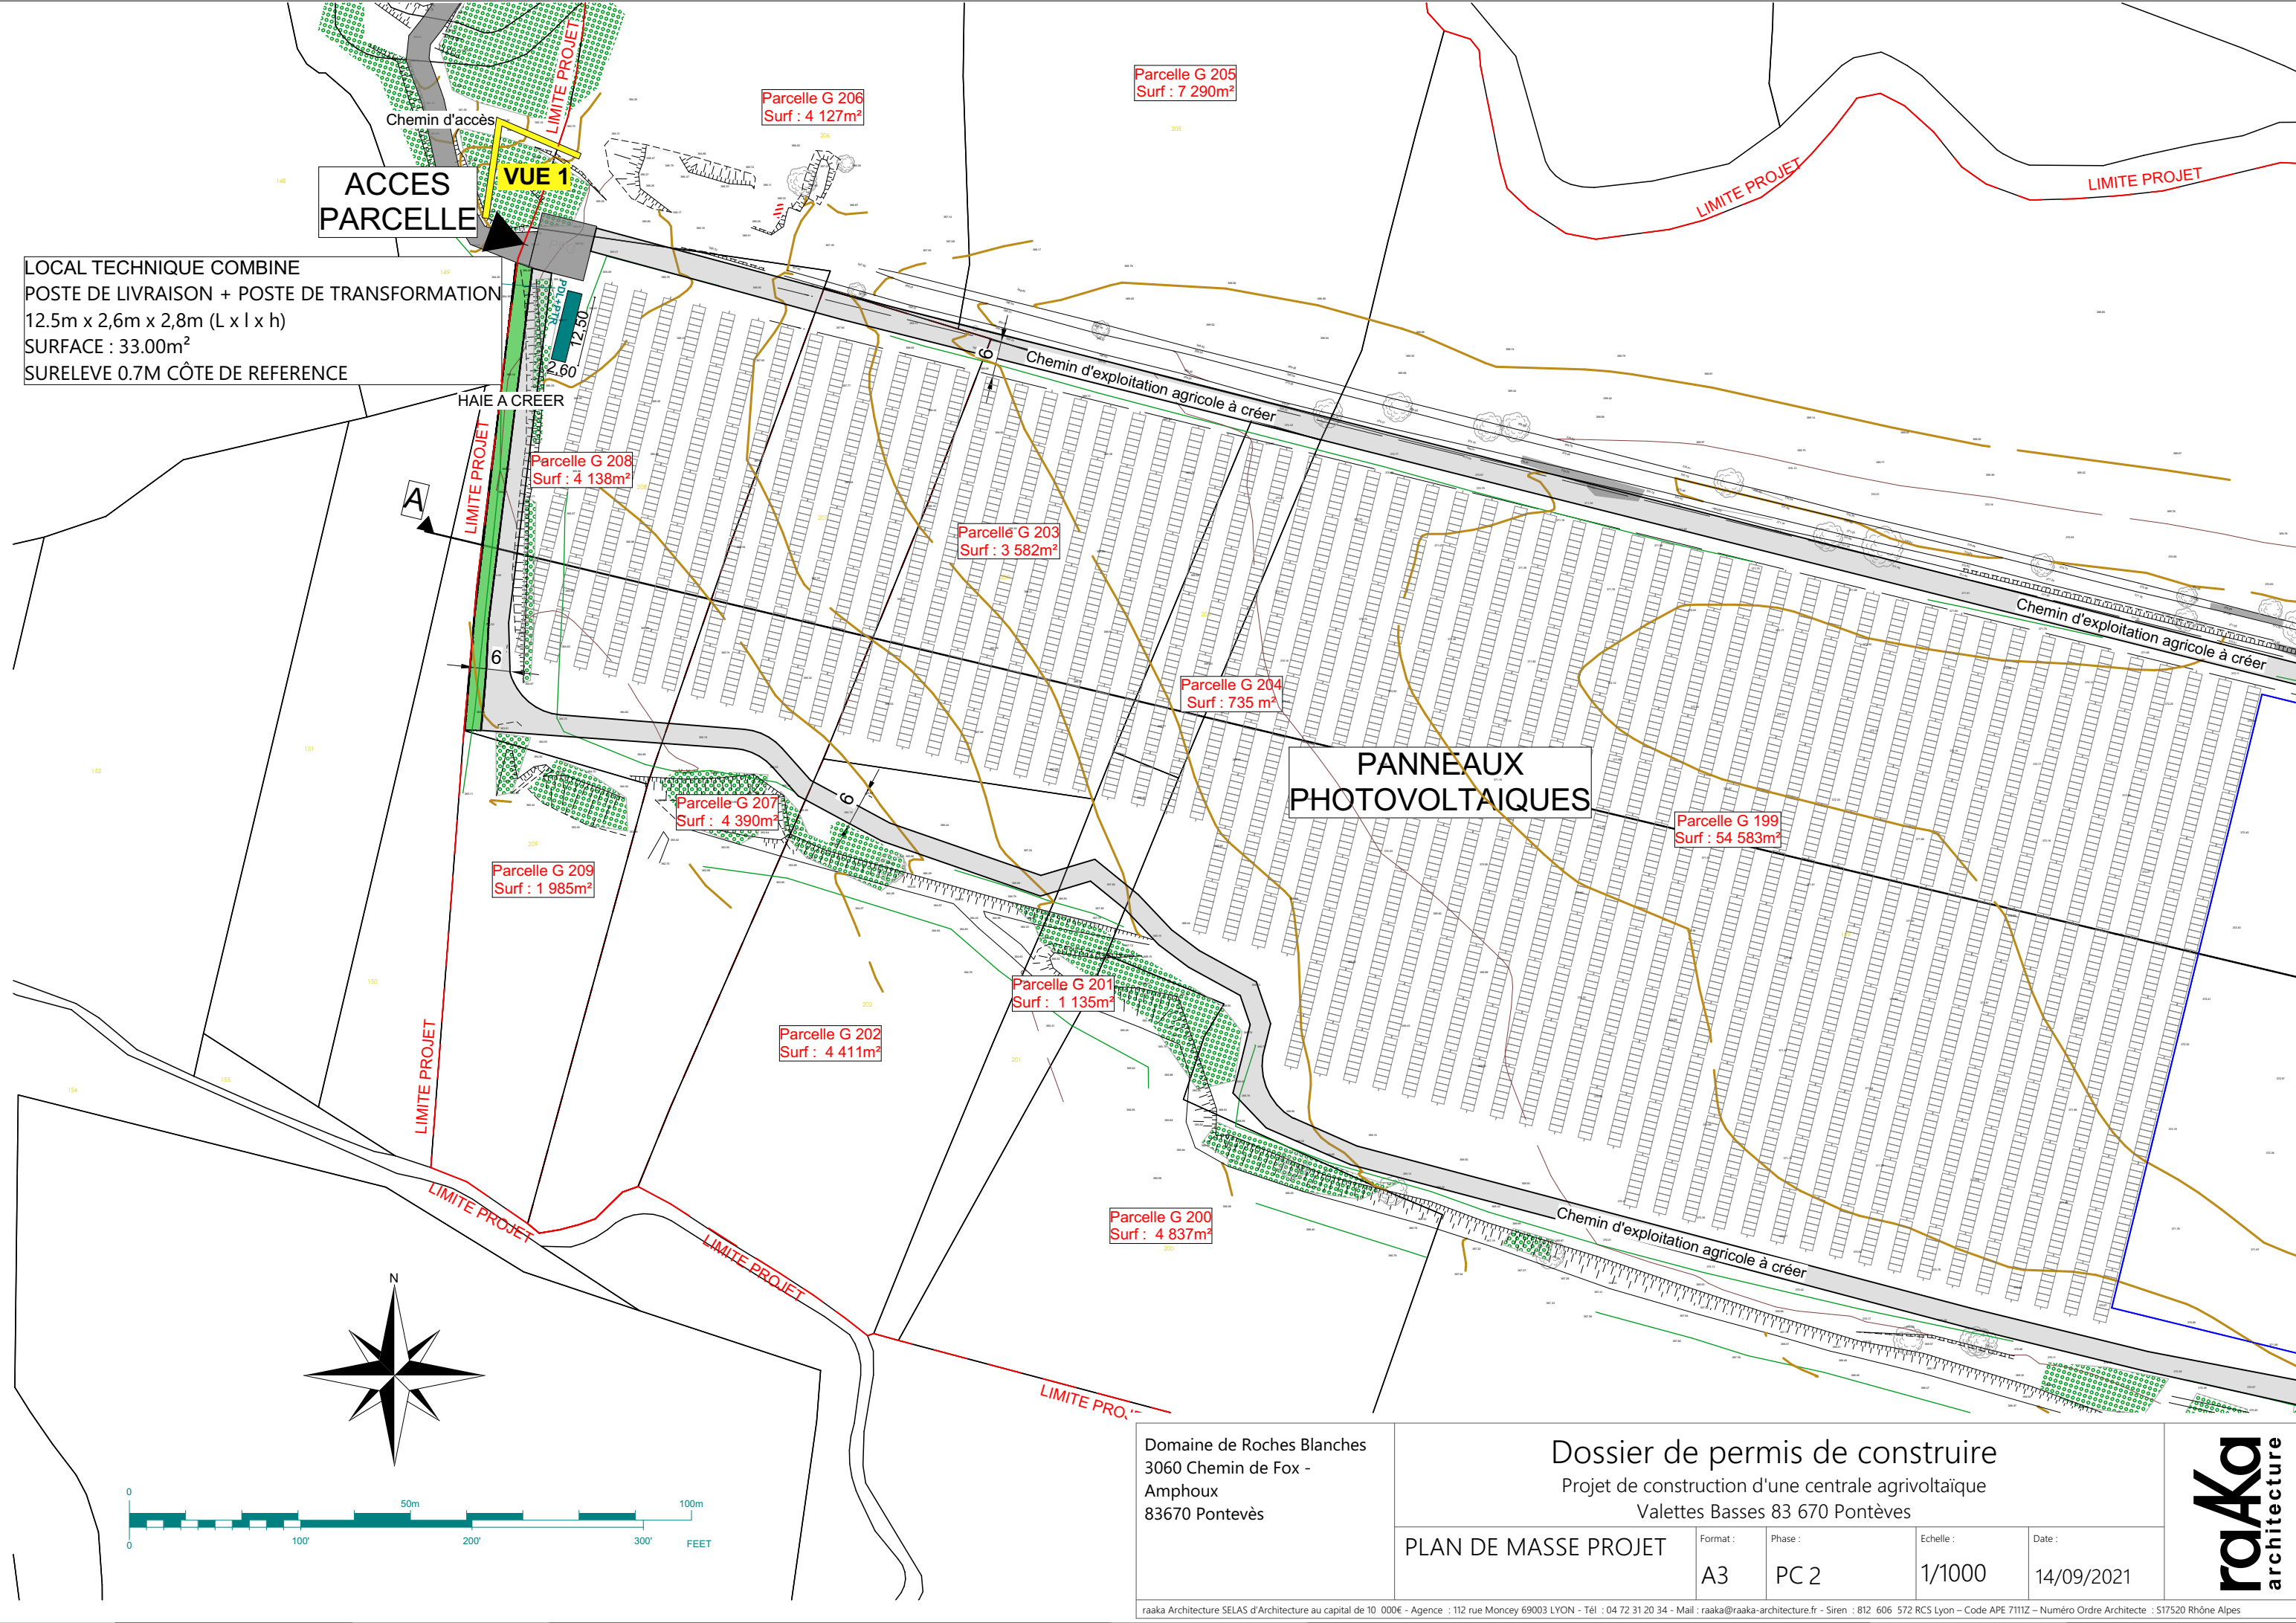

LOCAL TECHNIQUE COMBINE
POSTE DE LIVRAISON + POSTE DE TRANSFORMATION
12.5m x 2,6m x 2,8m (L x l x h)
SURFACE : 33.00m²
SURELEVE 0.7M CÔTE DE REFERENCE

ACCES
PARCELLE

VUE 1

Parcelle G 206
Surf : 4 127m²

Parcelle G 205
Surf : 7 290m²

Parcelle G 208
Surf : 4 138m²

Parcelle G 203
Surf : 3 582m²

Parcelle G 204
Surf : 735 m²

PANNEAUX
PHOTOVOLTAIQUES

Parcelle G 199
Surf : 54 583m²



Parcelle G 207
Surf : 4 390m²

Parcelle G 209
Surf : 1 985m²

Parcelle G 202
Surf : 4 411m²

Parcelle G 201
Surf : 1 135m²

Parcelle G 200
Surf : 4 837m²

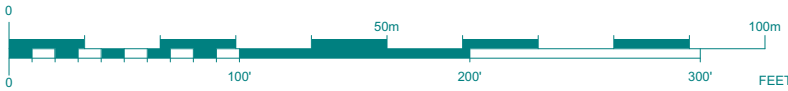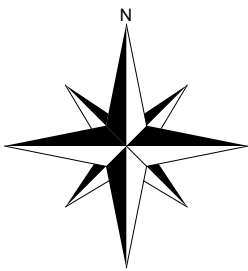

Domaine de Roches Blanches
3060 Chemin de Fox -
Amphoux
83670 Pontevès

Dossier de permis de construire
Projet de construction d'une centrale agrivoltaïque
Valettes Basses 83 670 Pontèves

PLAN DE MASSE PROJET

Format :

A3

Phase :

PC 2

Echelle :

1/1000

Date :

14/09/2021

raAka
architecture