




ANNEXE 4

PLAN MASSE

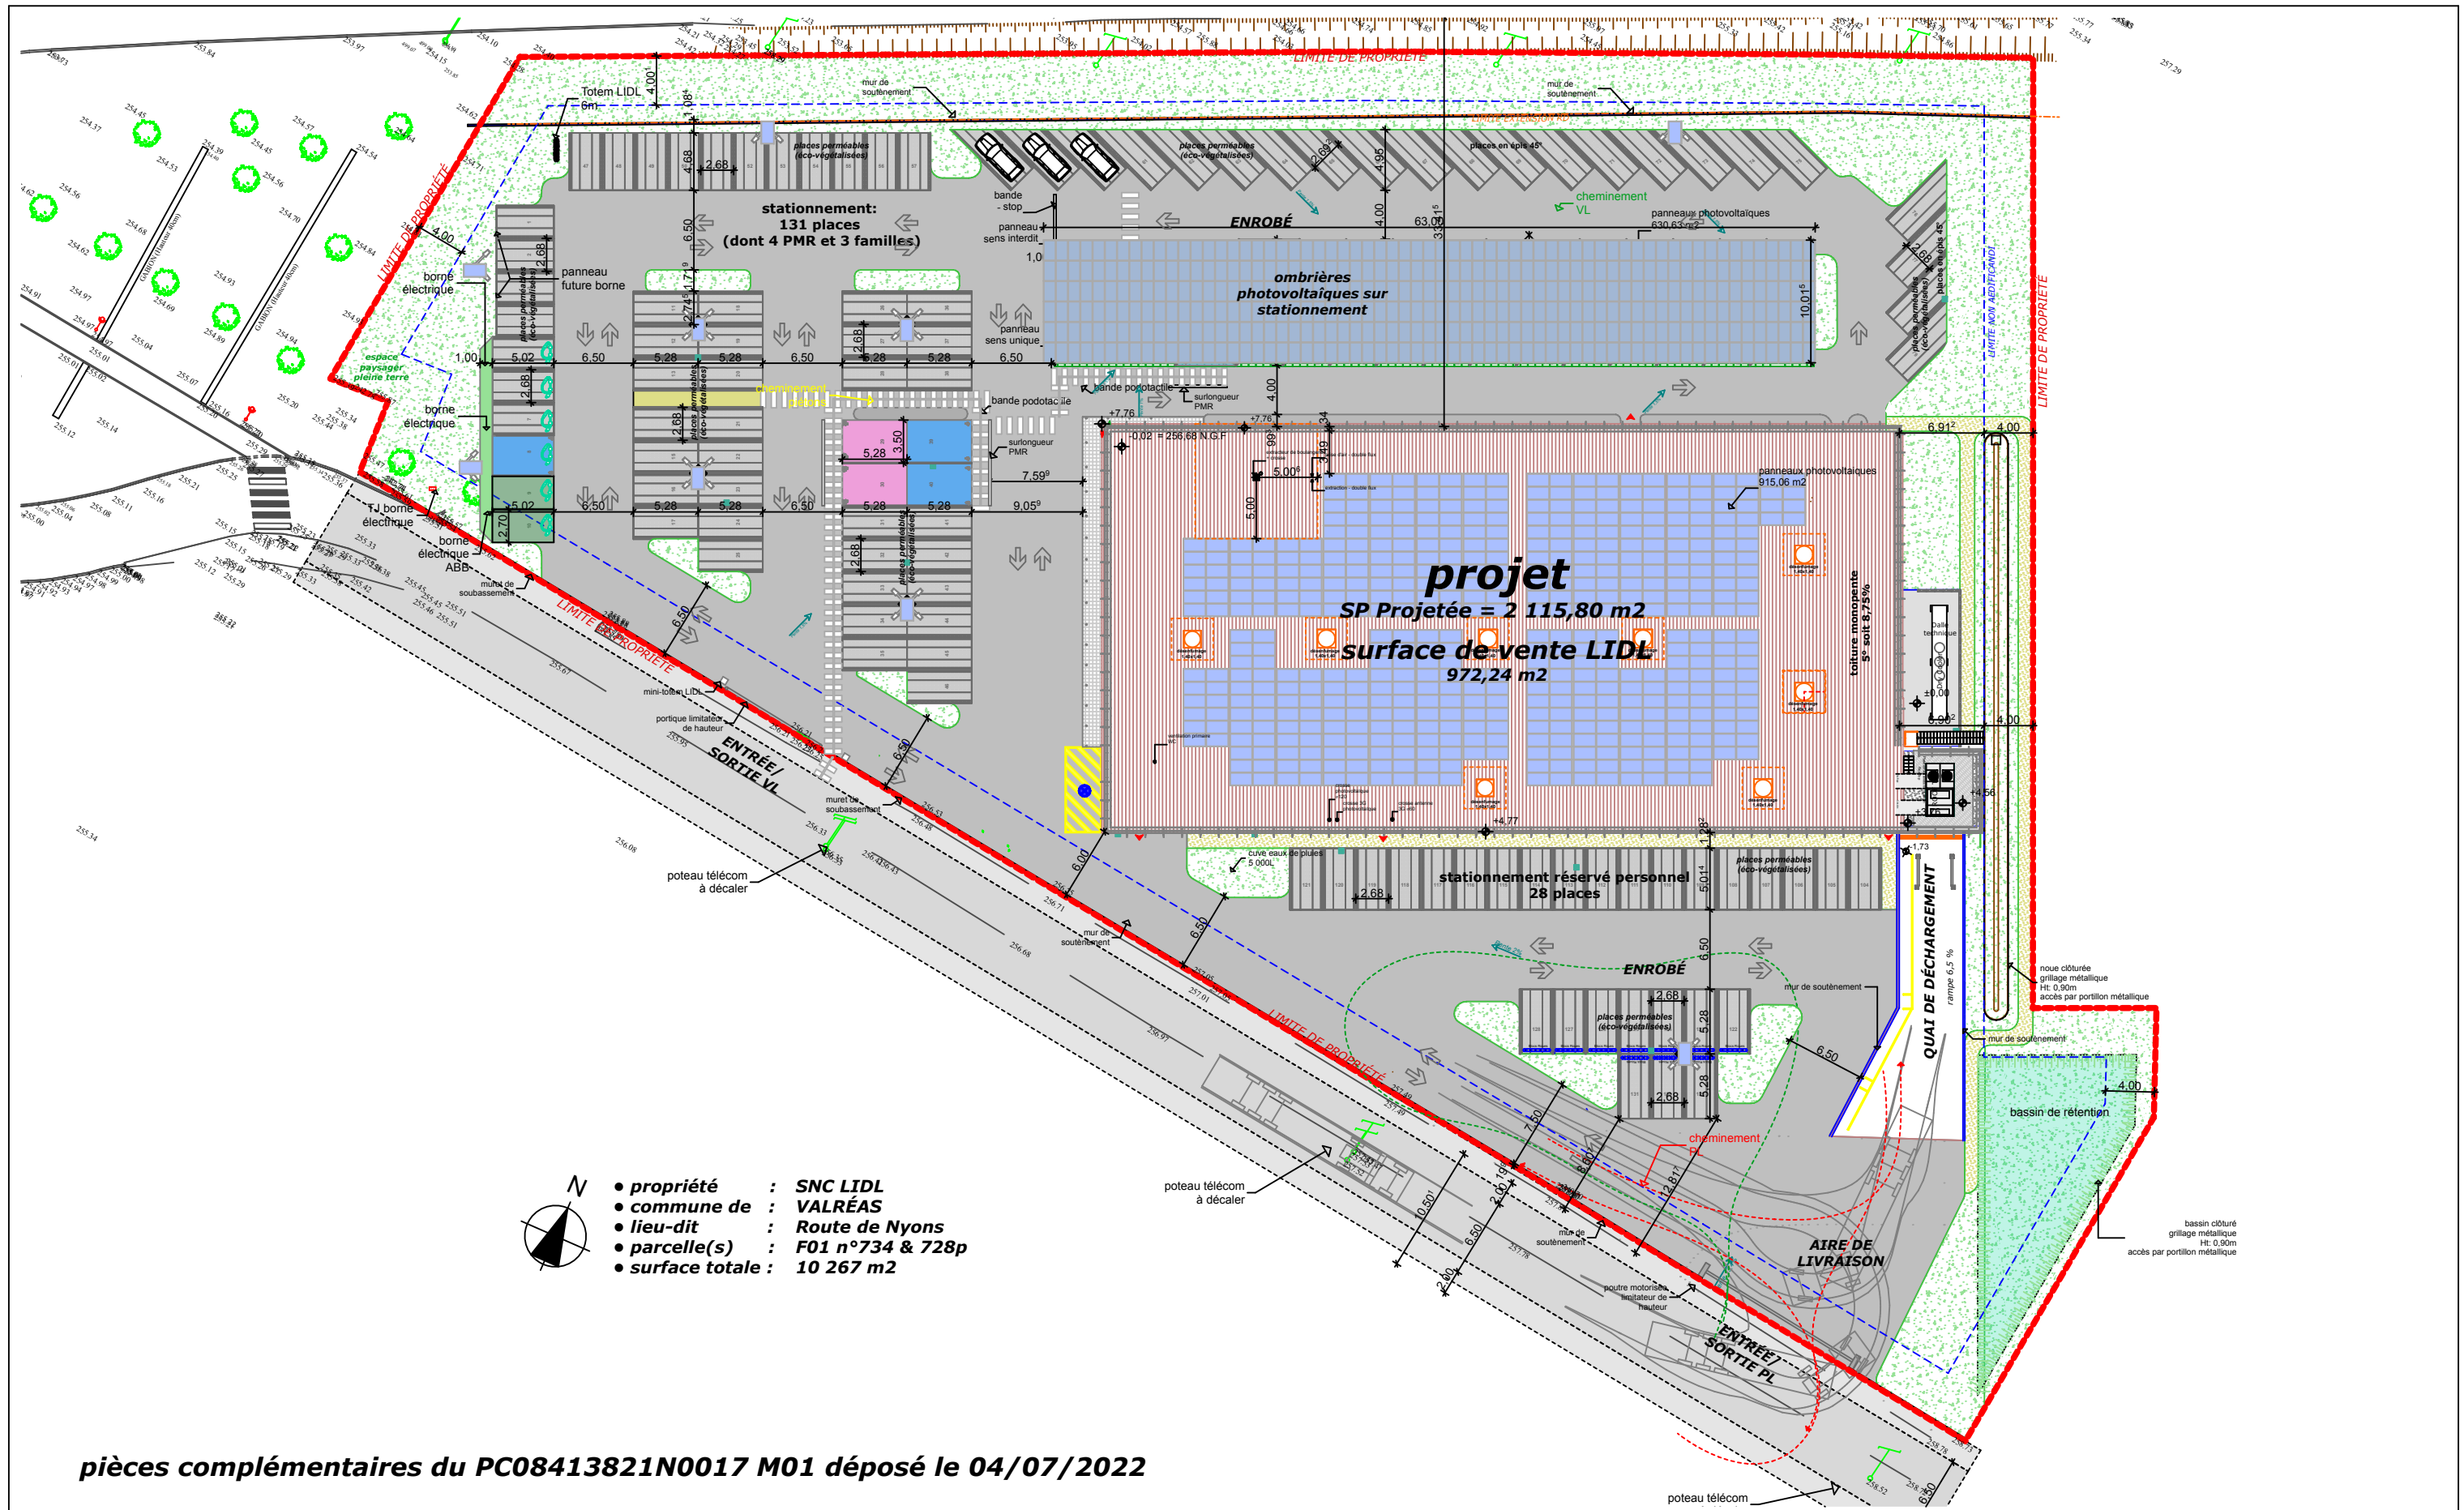

- propriété : SNC LIDL
- commune de : VALRÉAS
- lieu-dit : Route de Nyons
- parcelle(s) : F01 n°734 & 728p
- surface totale : 10 267 m²

pièces complémentaires du PC08413821N0017 M01 déposé le 04/07/2022

Ouvrage : Construction d'une surface commerciale Route de Nyons - 84 600 VALRÉAS		Maître d'ouvrage : SNC LIDL		Signature maître d'ouvrage		Maître d'Oeuvre Arck'In'Tech 42 BIS, Rue nationale 69 420 CONDRIEU Tél : 04-74-48-27-70 mail : Arck.In.Tech@gmail.com		Architecte DPLG CARRILLO Pascal Rue Georges PETIT 07 250 LE POUZIN Tél : 04-75-85-97-27 mail : pascalcarrillo@sfr.fr		Signature architecte	
N° de plan : PCM2	Titre : masse - projet		Echelle : 1:500	Format : A3	N° de projet : 18/254	Phase du projet : PCM	Date : 12/08/2022	Révision : A		