




Surface du terrain : 9031 m²
Emprise au sol : 2879,7 m²
Espaces verts : 4122,5 m²
SDP Projet : 2511,3 m²
Surface de vente LIDL : 1286 m²
Surface VRD : 1949 m² dont 1413,6 m² d'enrobé et 535,5m² drainant
Parkings :
Stationnements VL répartis en RDC : 112 places : 3 PMR, 3 Famille, 8 électriques dont une au dimensions PMR, 17 pré-équipées
Stationnements vélos en RDC : 44,3 m²

- Légende**
- Limite de propriété
 - - - Prospect
 - Emplacement réservé
 - Espaces verts
 - Cheminement piéton en béton désactivé
 - Voirie en enrobé
 - Dalle de parking en pavé perméable
 - Arbres

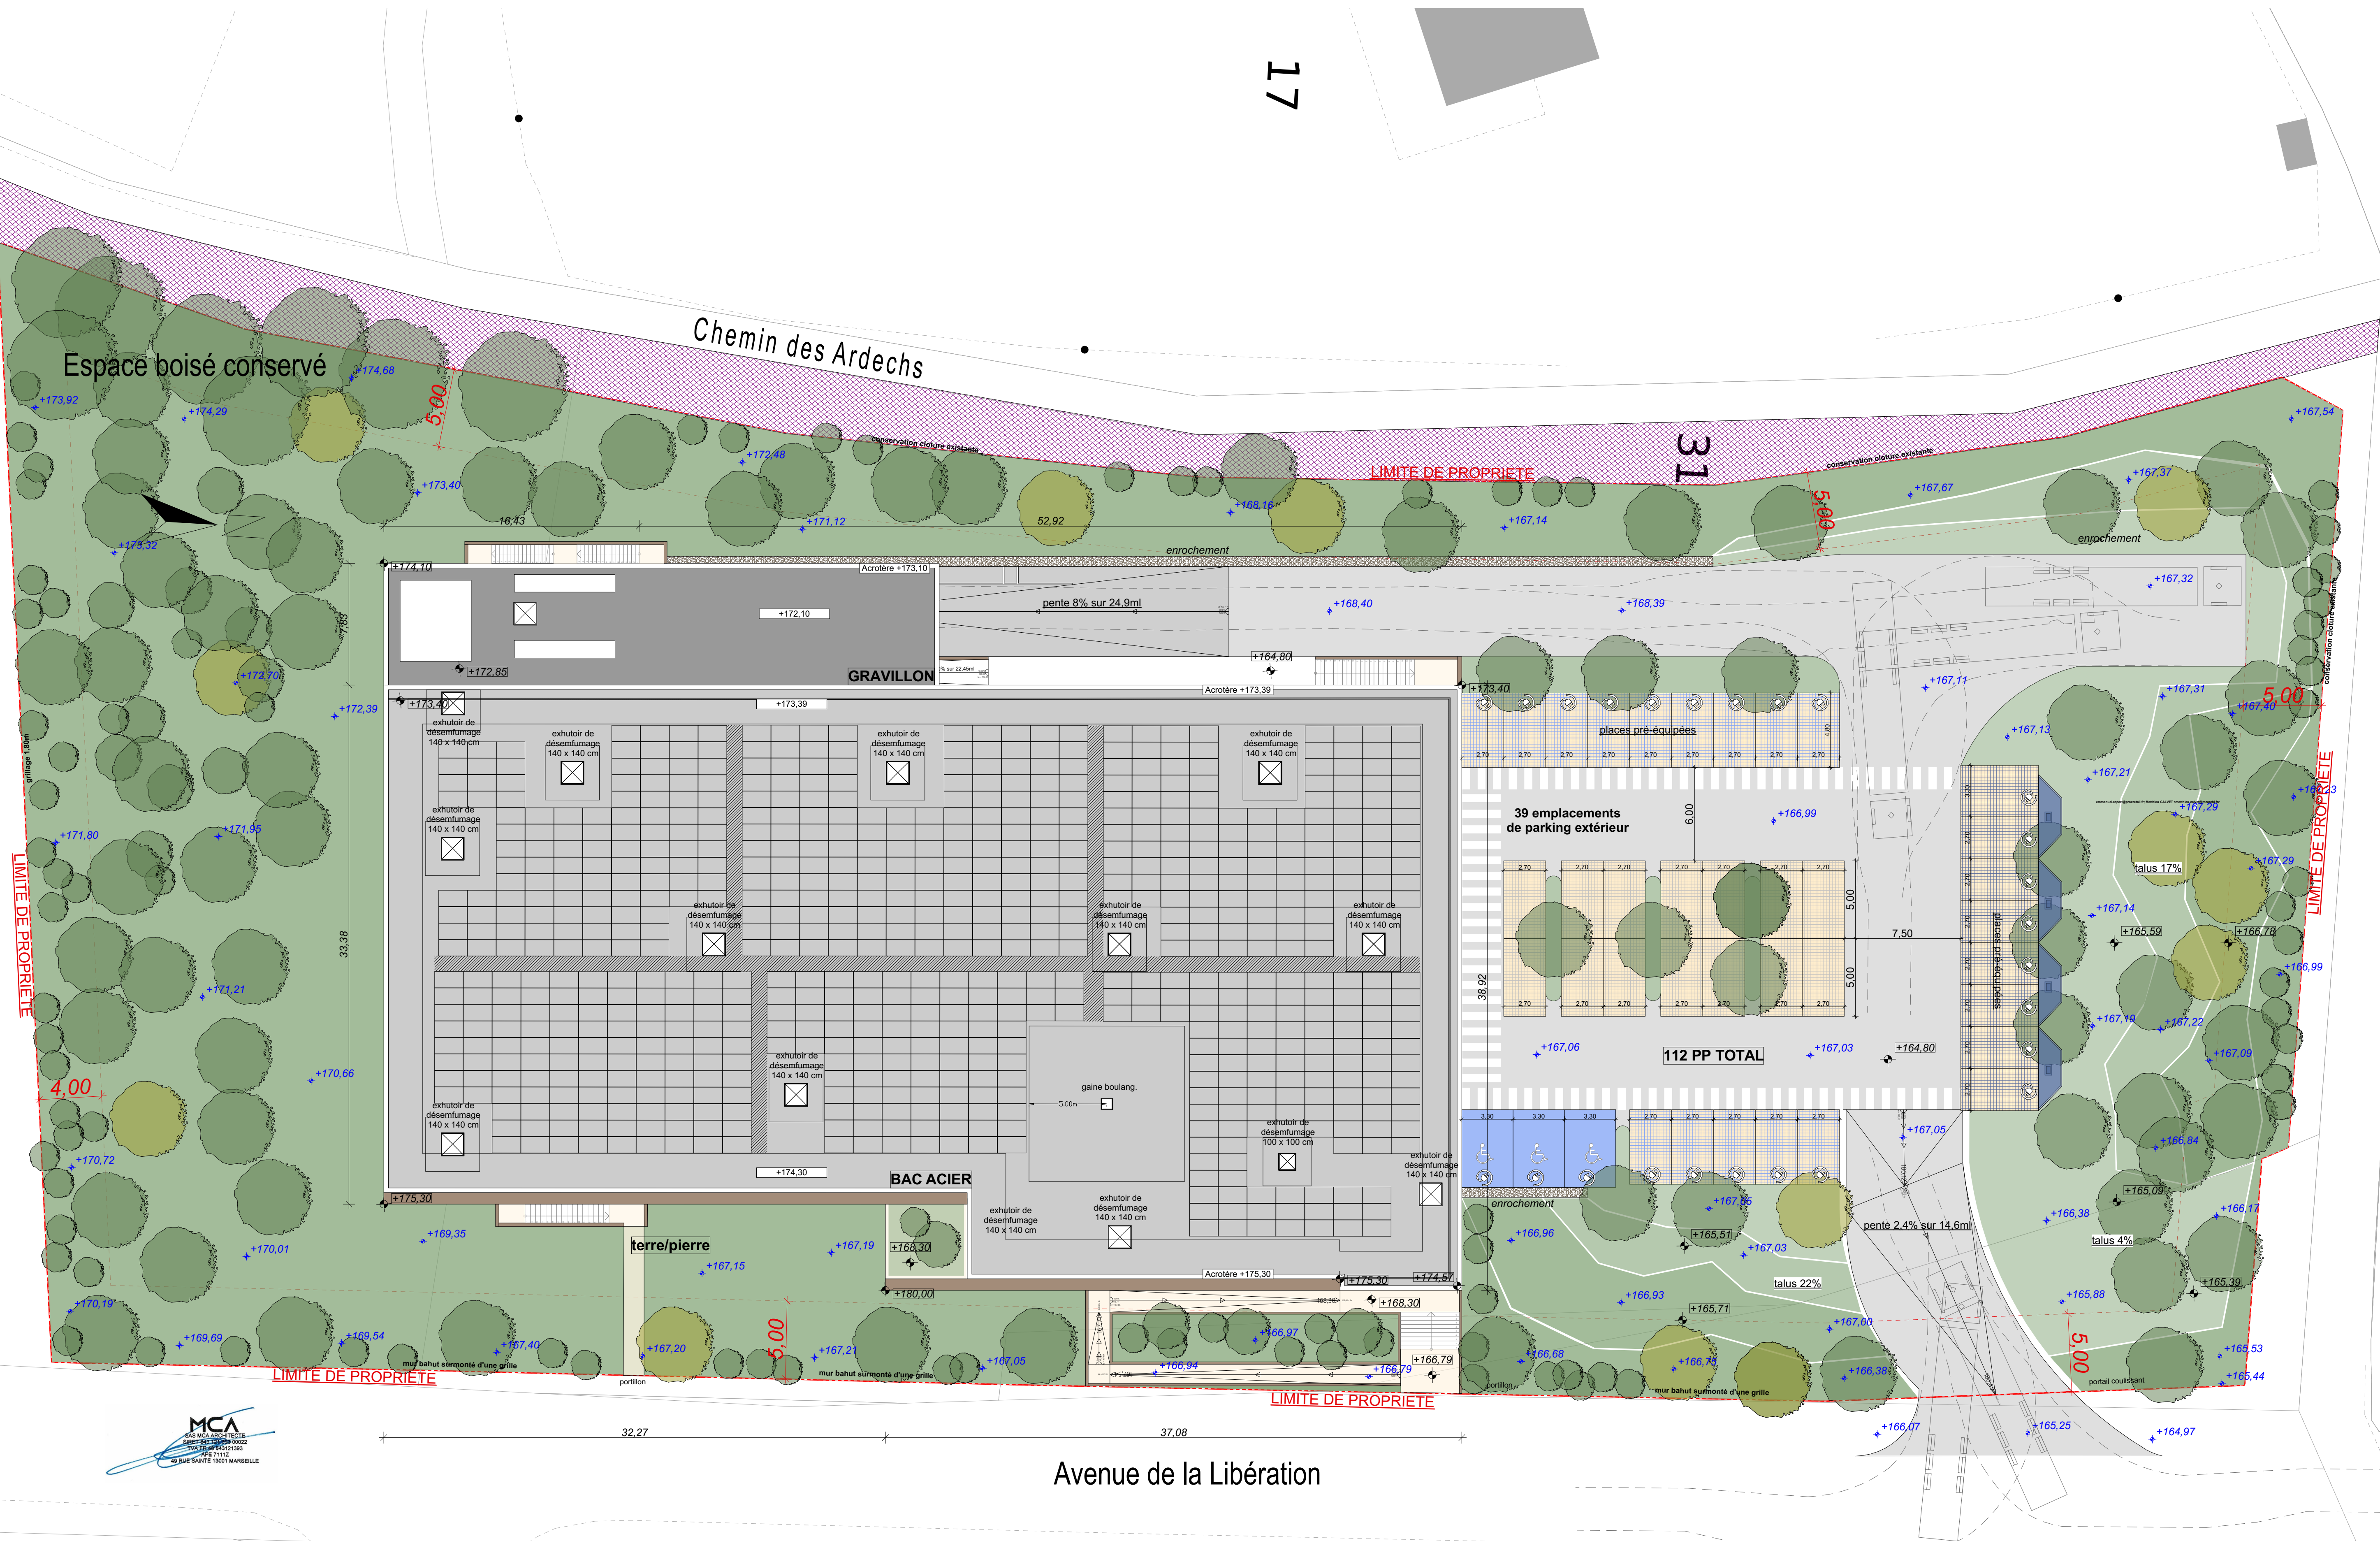

MAGASIN : 2 avenue de la Libération
13640 La Roque d'Anthéron
DR : Direction Régionale
Provence
394 chemin de Favary
13790 ROUSSET
DESIGNATION :
Plan masse

T14S

B. MARECCHIA
Responsable Immobilier
LIDL PROVENCE
394, chemin de Favary - 13790 ROUSSET
Tél : 04 42 51 71 79

PHASE : PC
DATE : 07/06/2022
ECHELLE : 1/200
ARCHITECTE : MCA
PC2c