


parcelle n° 223

parcelle n° 135

parcelle n° 224

parcelle n° 226

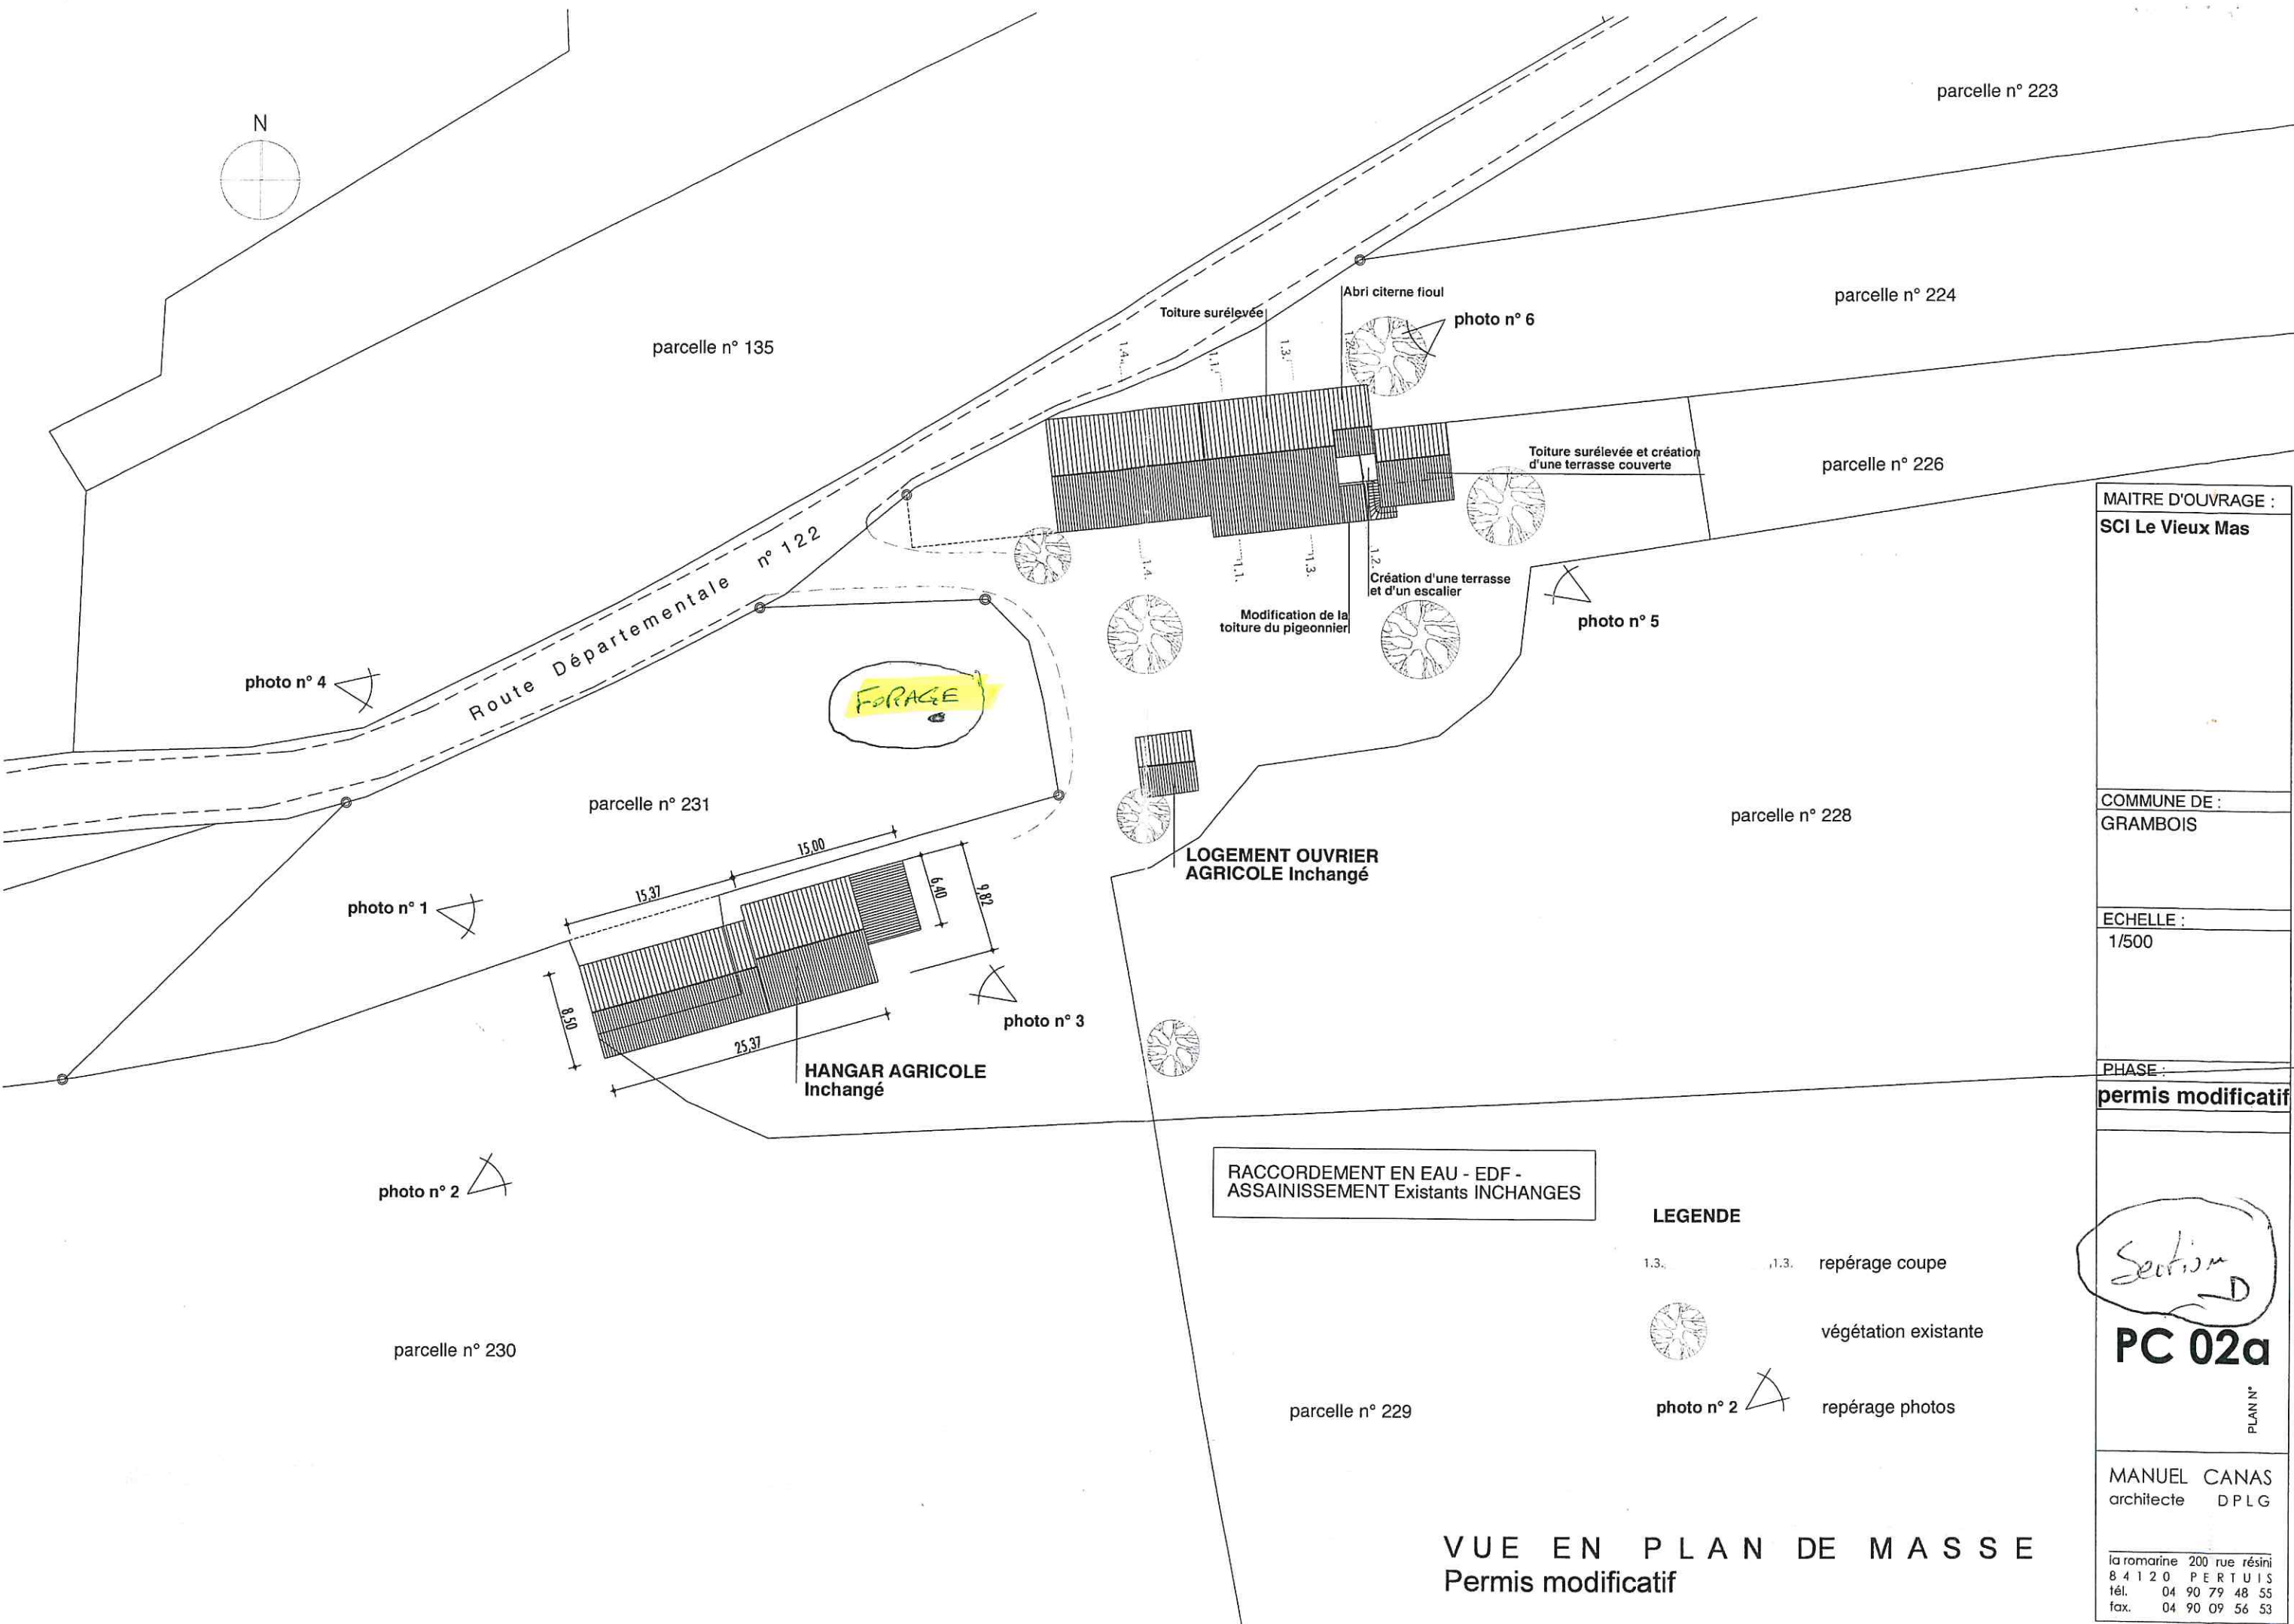

MAITRE D'OUVRAGE :
SCI Le Vieux Mas

COMMUNE DE :
GRAMBOIS

ECHELLE :
1/500

PHASE :
permis modificatif

Section D

PC 02a



PLAN N°

MANUEL CANAS
architecte DPLG

la romarine 200 rue résini
84120 PERTUIS
tél. 04 90 79 48 55
fax. 04 90 09 56 53



RACCORDEMENT EN EAU - EDF -
ASSAINISSEMENT Existants INCHANGES

LEGENDE

- 1.3. 1.3. repérage coupe
-  végétation existante
-  photo n° 2 repérage photos

parcelle n° 229

VUE EN PLAN DE MASSE
Permis modificatif

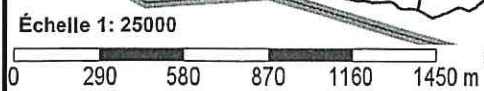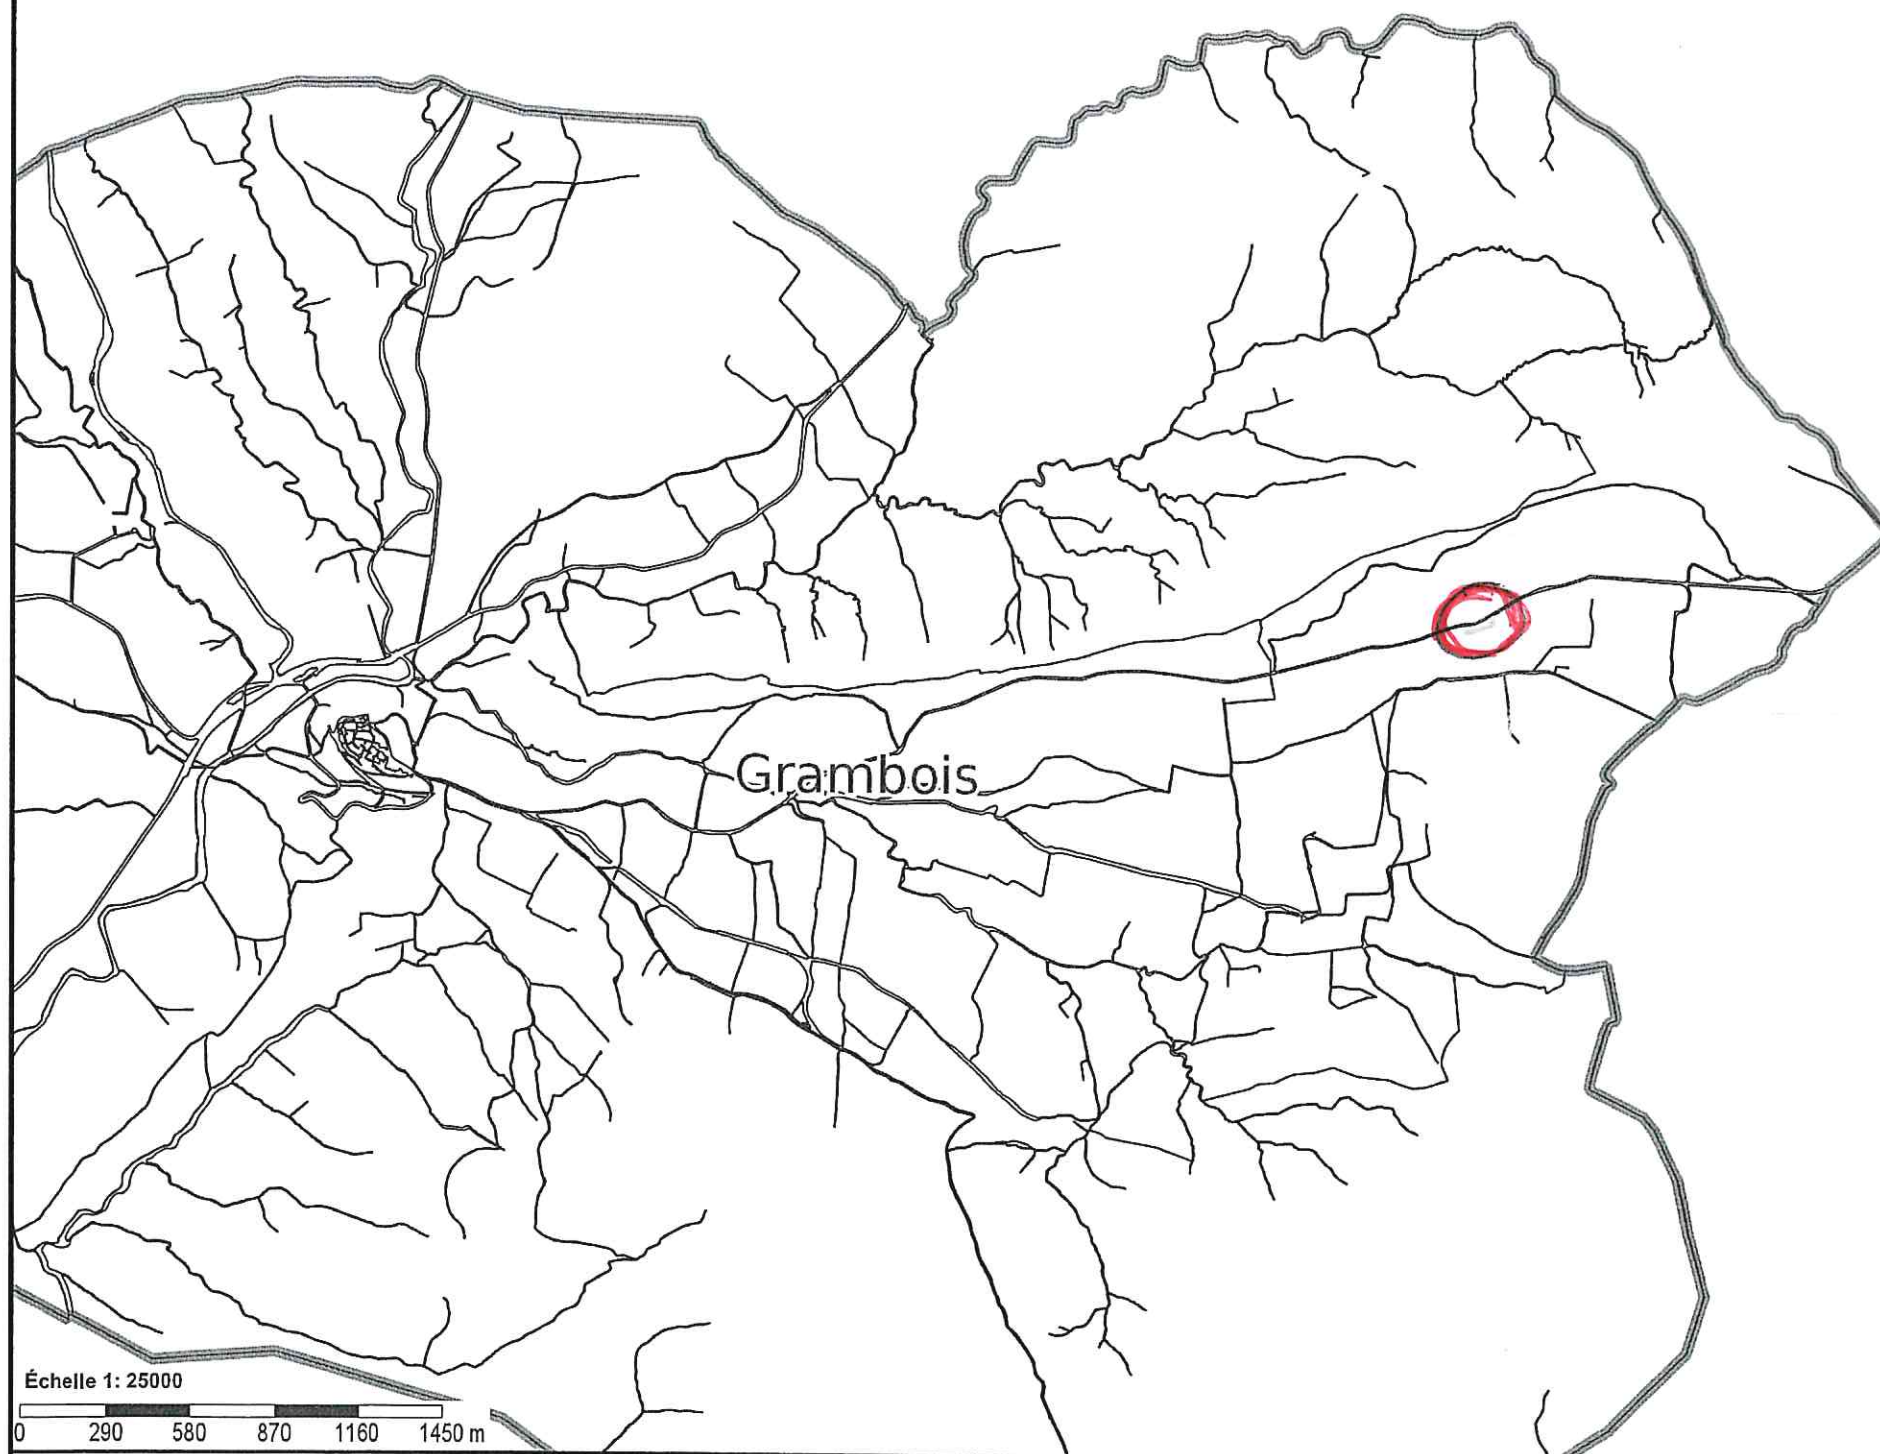

Cadastré

- Communes
- Sections cadastrales

Voirie et Hydrographie

- Cours d'eau