


Vue édicule technique en toiture - 1/200

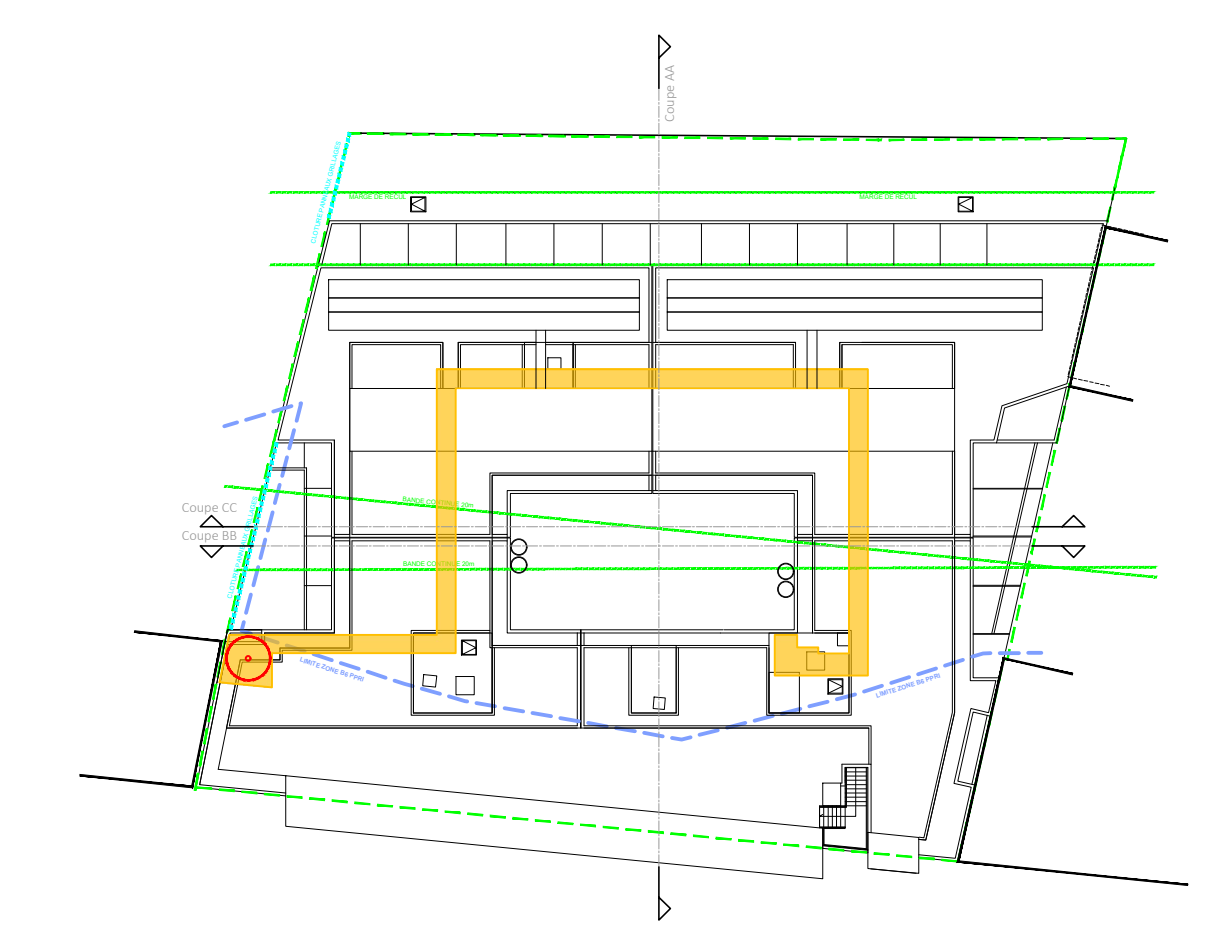

Zone de refuge PPRI pour les bureaux. Zone située à +8.23 NGF (au RDJ de la résidence étudiante) - 1/500

PC 2a
PC 5

DEMANDE DE PERMIS DE CONSTRUIRE
LENVAL - Construction neuve d'une
résidence étudiante et bureaux.
66-70 avenue de la Californie - 06300 Nice

**PLAN DE MASSE et TOITURE
RESEAUX**

AOUT 2022
ECHELLE 1/200

LEGENDE :

- ELECTRICITE
- TELEPHONE
- EAU POTABLE
- - - EAUX PLUVIALES
- - - EAUX USEES

<p>MAITRE D'OUVRAGE</p> <p>SCCV 66 CALIFORNIE 400 promenade des Anglais 06200-NICE T 04 92 01 00 61 llis@groupeambetta.fr</p>	<p>ARCHITECTE</p> <p>IN SITU Benaim-Nivagioni Architectes 34 boulevard Dubouchage 06000 Nice T 04 92 47 67 10 contact@insitu06.com</p>	<p>BUREAU DE CONTROLE</p> <p>QUALICONSULT 80 Route des Lucioles 06550 Valbonne</p>	<p>BET FLUIDES, CVC & ACOUSTIQUE</p> <p>CS INGENIERIE 34 avenue Antoine Martin 06200 - NICE T 0982607667</p>	<p>BET QE & THERMIQUE</p> <p>SIX INGENIERIE 292 Chemin des Bastides 06550 La Roquette/Stagne T 06 76 78 14 45</p>
---	---	--------------------------------------------------------------------------------------------	---	---

PC 7.1
Hors cadrage

PC 8
PC 6.1
Hors cadrage

