



PLAN DE SITUATION - ECHELLE : 1/25 000



EXTRAIT CADASTRAL - ECHELLE : 1/2000

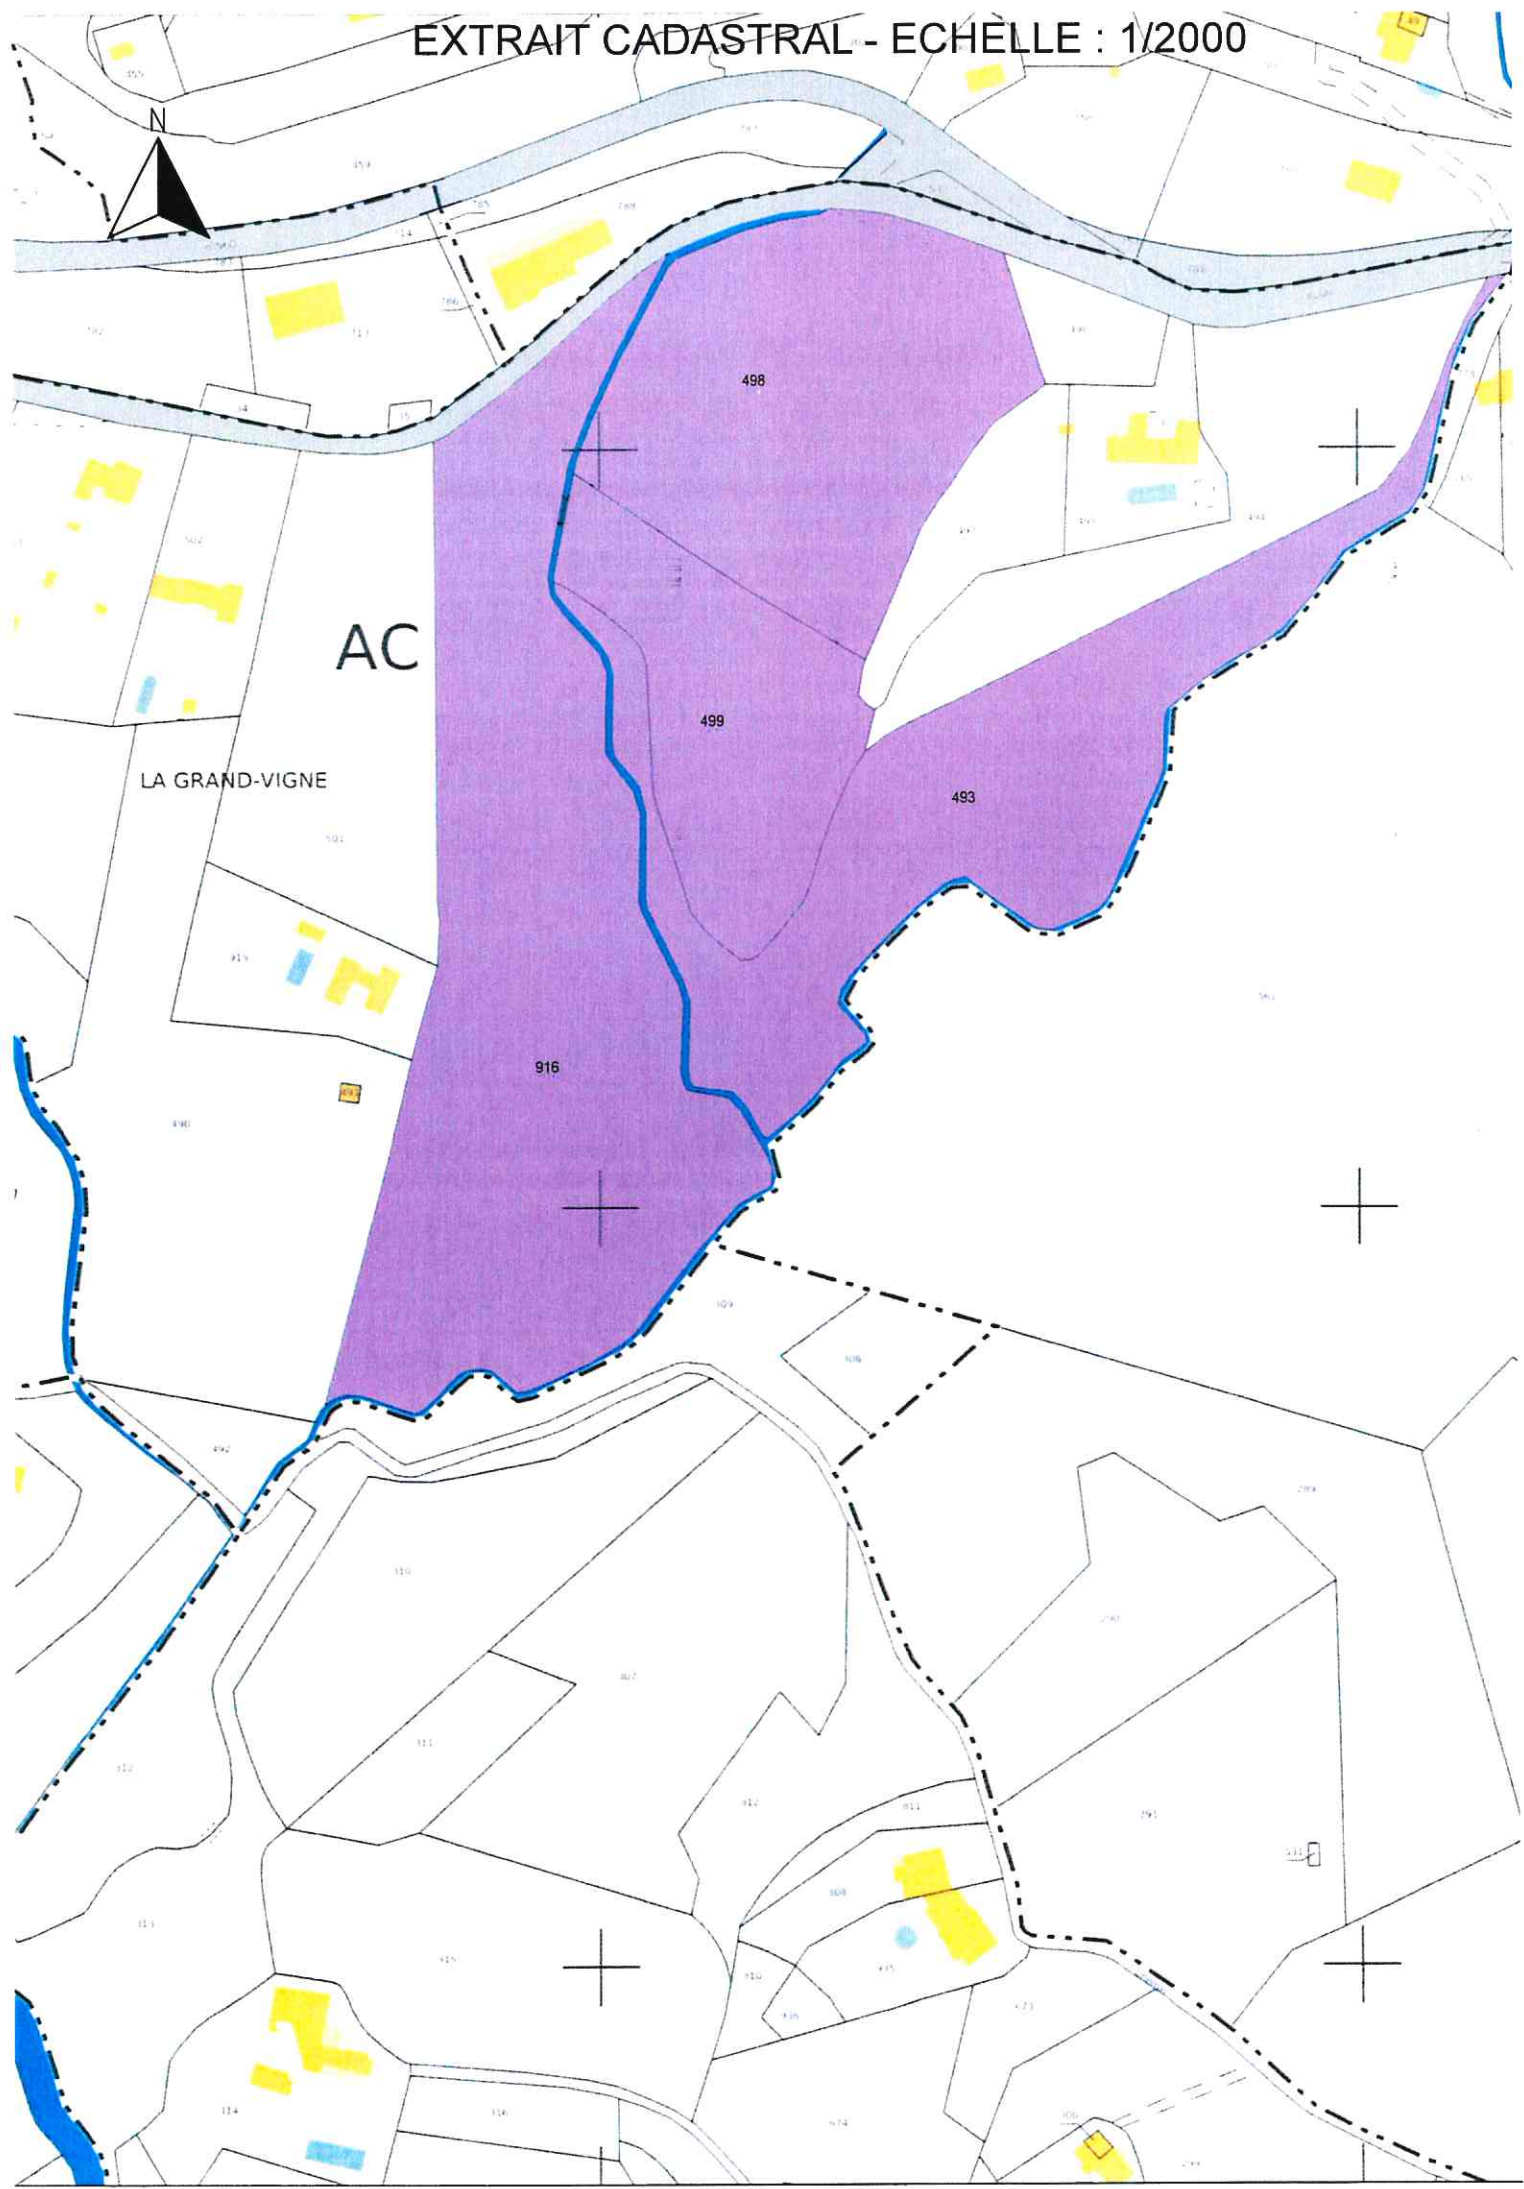


PLAN DE MASSE - ECHELLE : 1/2000

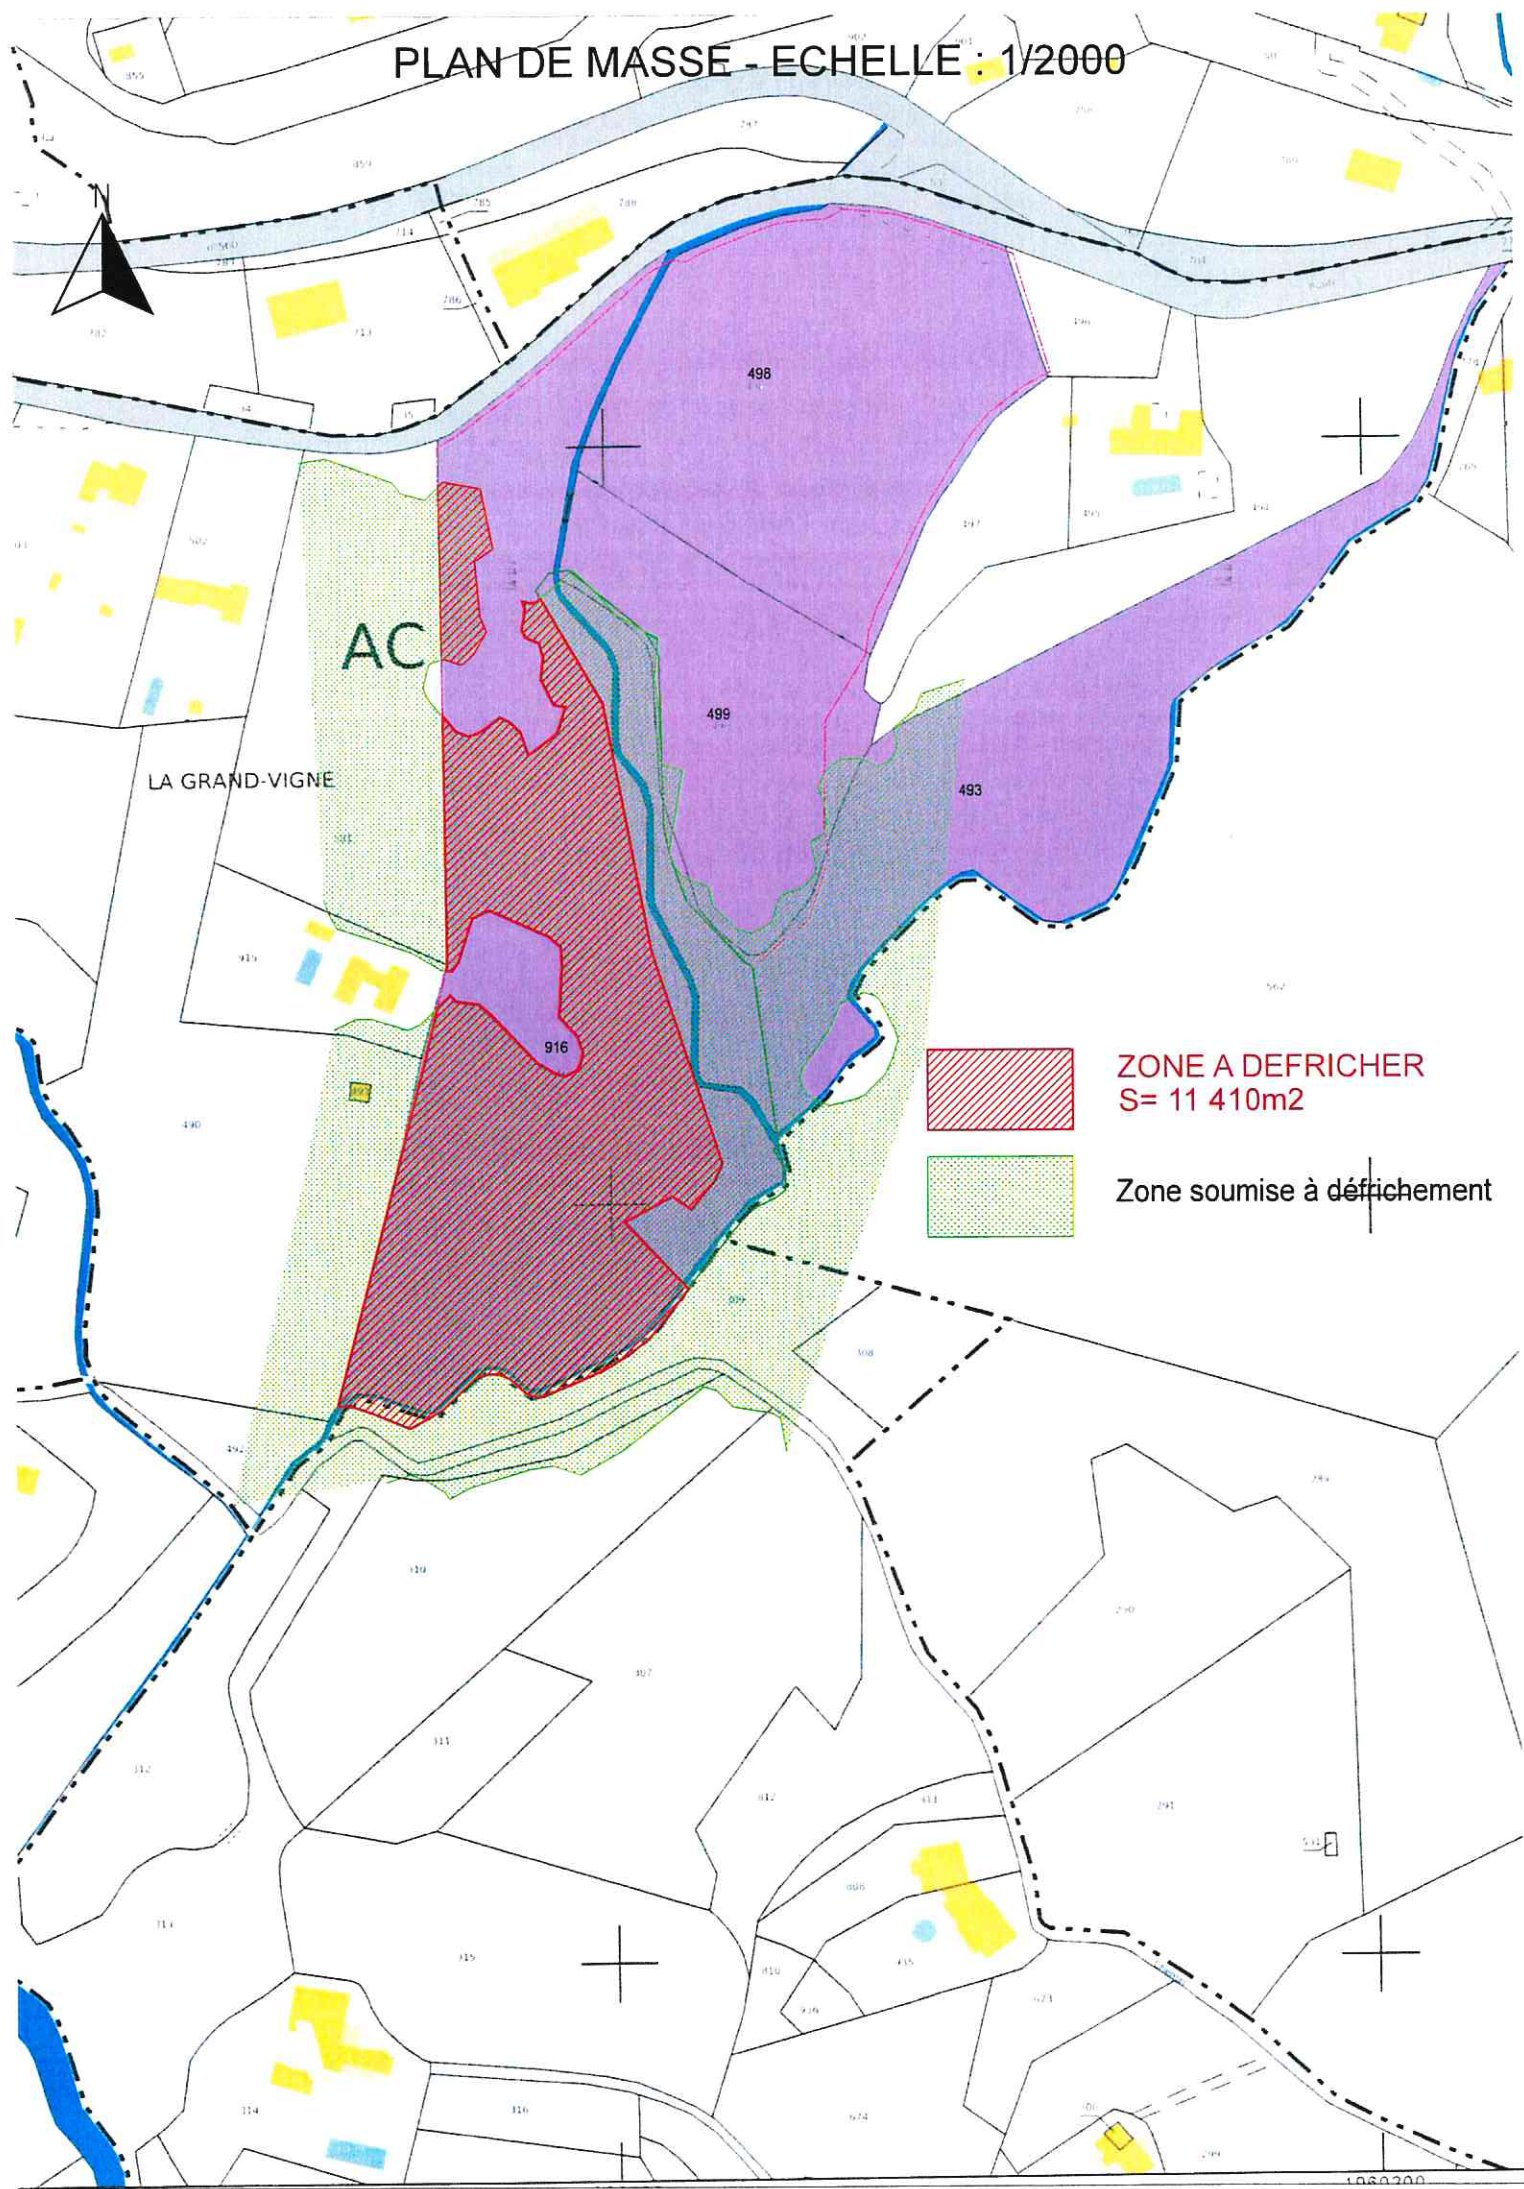


AC

LA GRAND-VIGNE

 ZONE A DEFRICHER
S= 11 410m²

 Zone soumise à défrichement

Zonage natura 2000

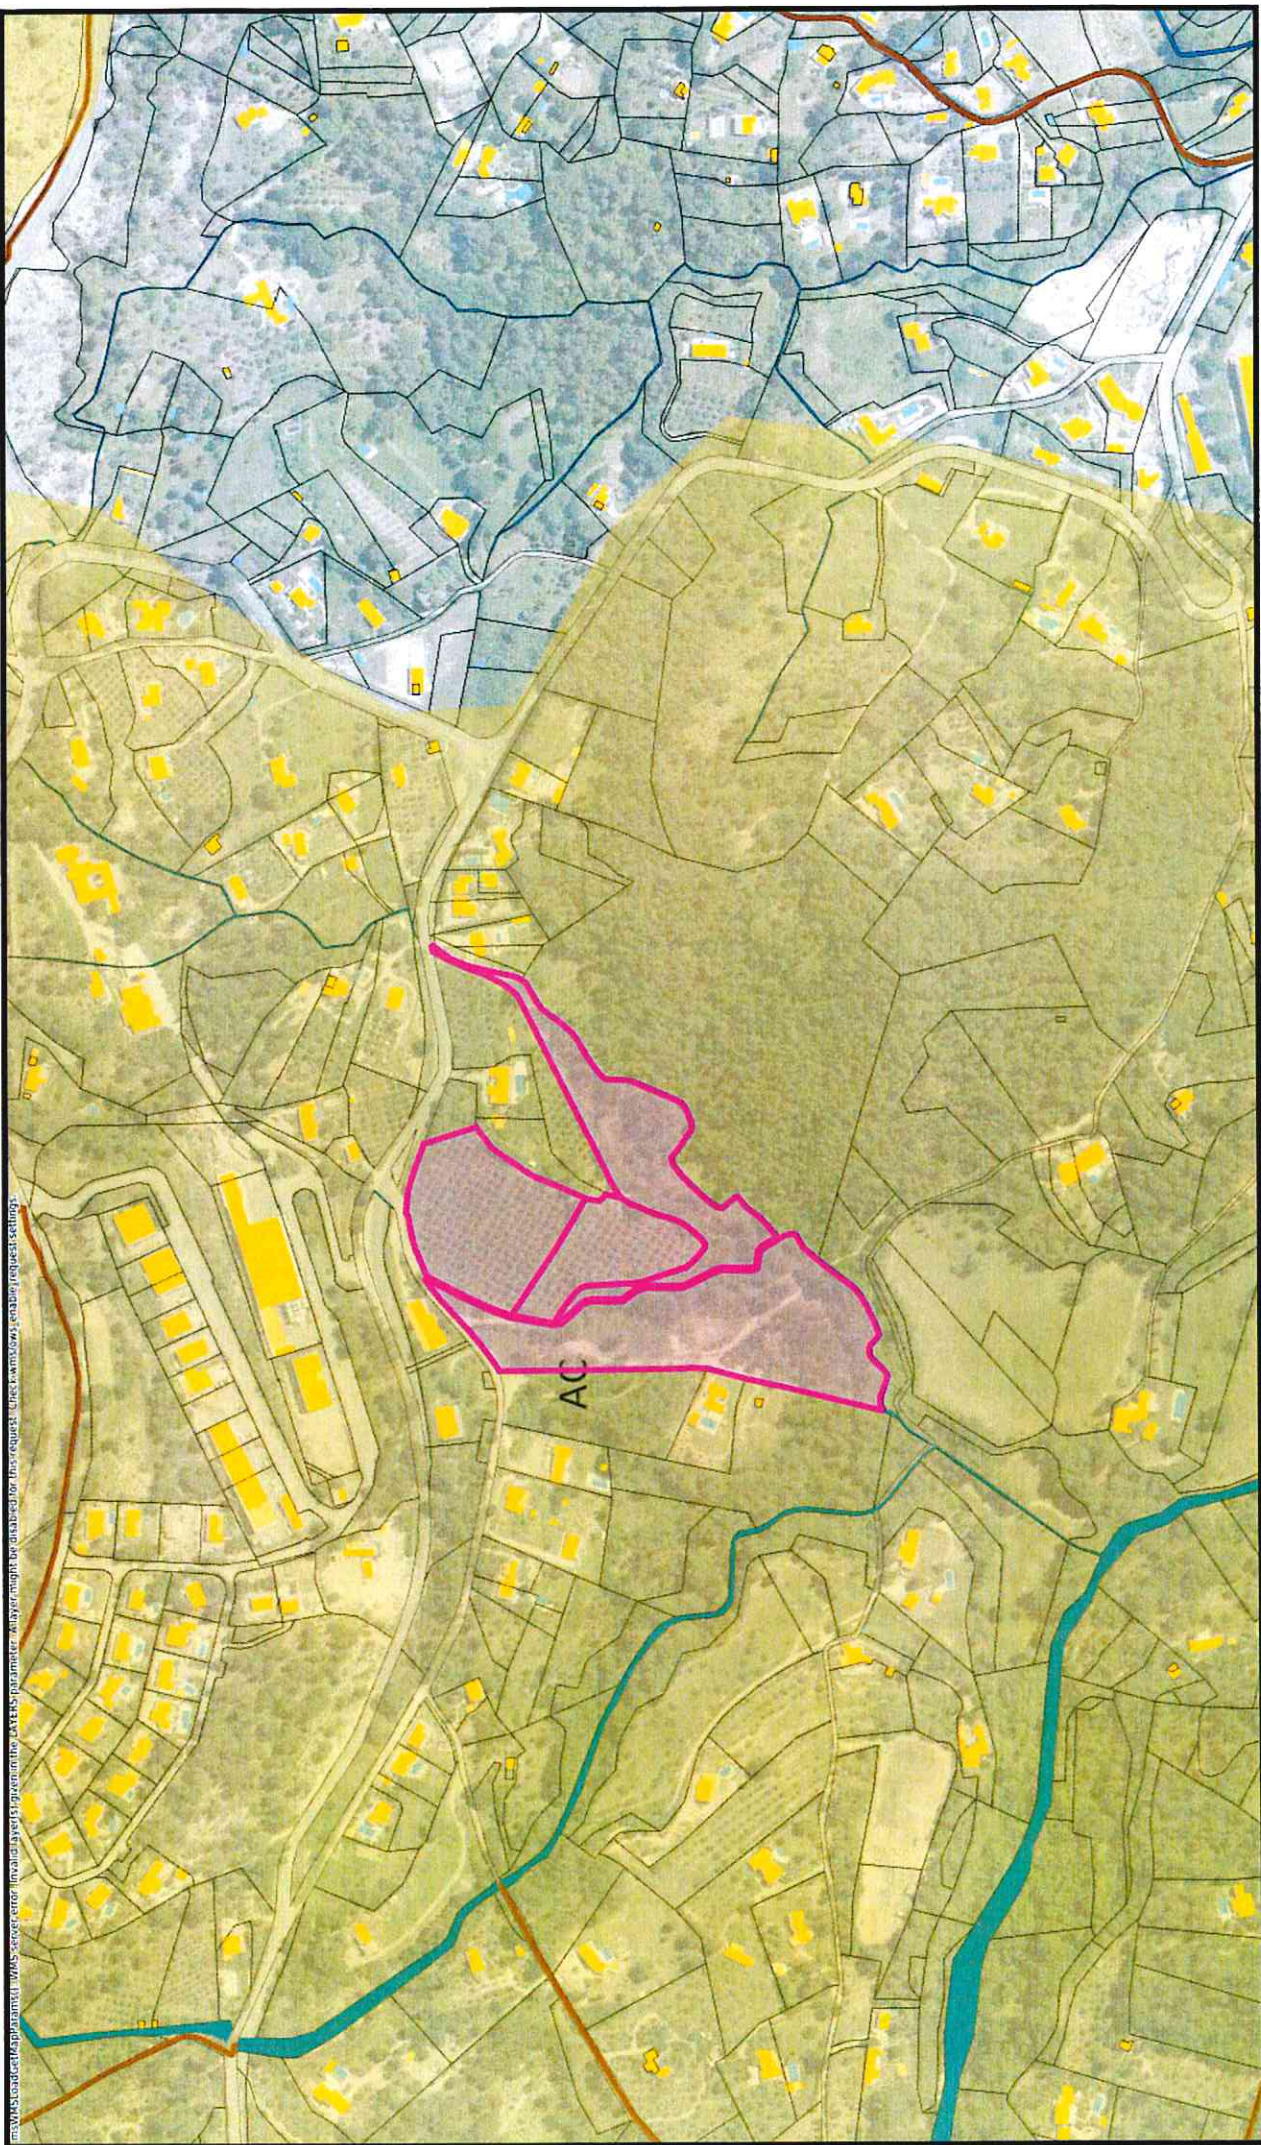

Echelle : 1 / 5000
Projection : RGF93 Lambert 93

Edité le : 13-12-2022 17:2 (UTC + 1)
Edité par : SARL GEOTOP SALERNES géomètres-experts

Commune : Salernes (83)

GEOTOP SALERNES

GEOMETRE-EXPERT

Dossier 2022-S-001

336 Route de Draguignan
83690 Salernes
Tél: 04 98 10 12 12
contact@geotop-salernes.fr
geotop-salernes83.fr

SITUATION DES PHOTOS

PHOTOS de Mars 2022

1



2



3



Emprise du projet

Situation des photos