



- Localisation_projet
- Communes


Fond : IGN SCAN 25 NB

Plan de situation

Projet		Commune	
Saint-Pierre		Sault	
Date :31/03/23	Auteur : Rozenn DAUDE		Echelle 1:25 000



MELVAN
2, rue st Etienne
45 000 ORLEANS

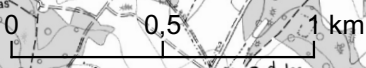



Projet

Clôture

- Tables de panneaux PV
- PDL/PTR
- Piste interne 5m
- Citerne 120m3

Administratif

- Communes

Foncier

- Parcelles


Bâti

- bâti dur
- bâti léger

Fond : Bing Map

Plan de masse du projet

Projet	Commune
Saint-Pierre	Sault
Date : 30/03/2023	Auteur : Rozenn DAUDE
	Echelle 1:800

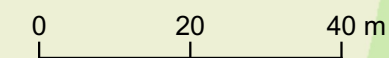

MELVAN
2, rue st Etienne
45 000 ORLEANS



Projet

- Clôture
- Tables de panneaux PV
- PDL/PTR
- Piste interne 5m
- Citerne 120m3

Administratif

- Communes

Foncier

- Parcelles

Bâti

- bâti dur
- bâti léger


Fond : Google Satellite

Plan des abords du projet

Projet		Commune	
Saint-Pierre		Sault	
Date :31/03/23	Auteur : Rozenn DAUDE	Echelle 1:1500	



MELVAN
2, rue st Etienne
45 000 ORLEANS

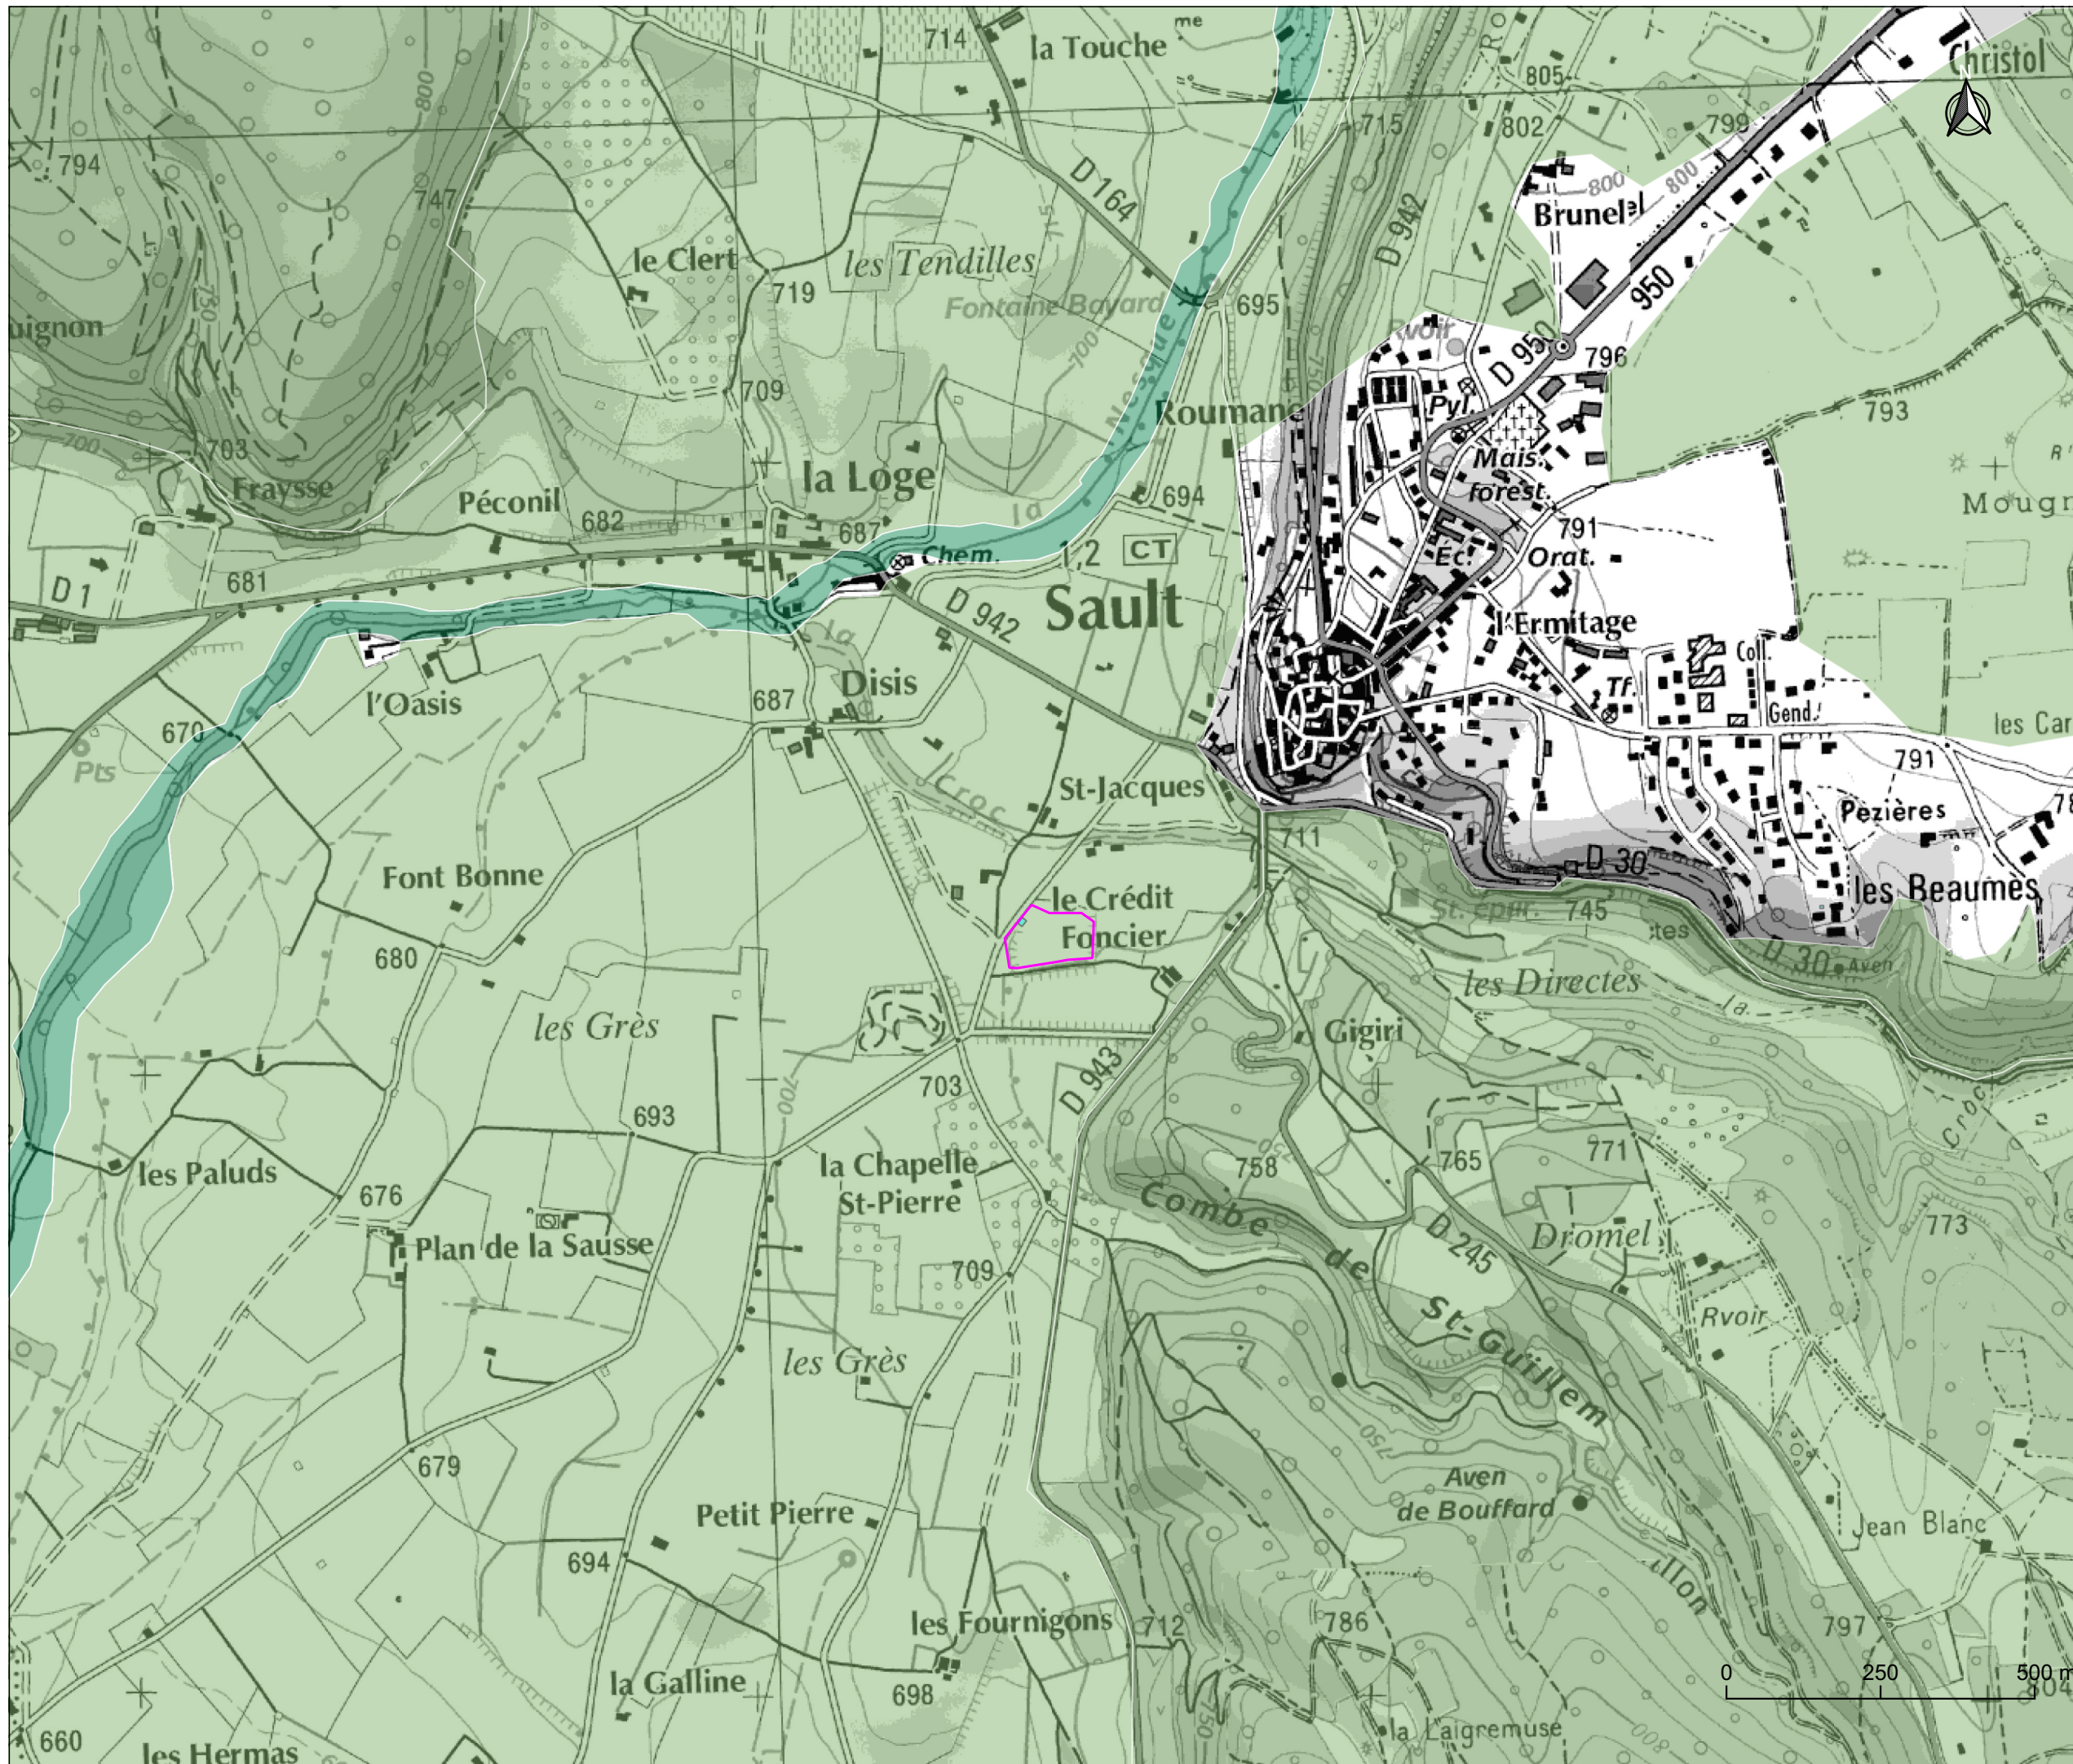

- Projet**
- Emprise du projet
- Environnement**
- znieff1
 - znieff2

Fond : IGN SCAN 25 NB

Plan réglementaire environnemental

Projet	Commune
Sault stade	Sault
Date : 30/03/23	Auteur : Rozenn DAUDE
	Echelle : 1:10 000



MELVAN
2, rue st Etienne
45 000 ORLEANS

