

DIRECTION GÉNÉRALE DES
FINANCES PUBLIQUES
EXTRAIT DU PLAN CADASTRAL
INFORMATISÉ

Département :
ALPES-MARITIMES
Commune :
L'ESCARÈNE

Section : C
Feuille : 000 C 03

Échelle d'origine : 1/2000
Échelle d'édition : 1/2000

Date d'édition : 27/11/2012
(fuseau horaire de Paris)

Coordonnées en projection : RGF83CC44

Le plan visualisé sur cet extrait est généré par le centre
des Impôts foncier suivant :

NICE 2

22 rue Joseph Cadet 06172

06172 NICE CEDEX 2

tél. 04 92 08 47 43 - fax 04 92 08 48 60


CENTRE DES IMPÔTS FONCIER NICE

II@dgfip.finances.gouv.fr

Cet extrait de plan vous est délivré par :

cadastre.gouv.fr

©2012 Ministère de l'Économie et des Finances

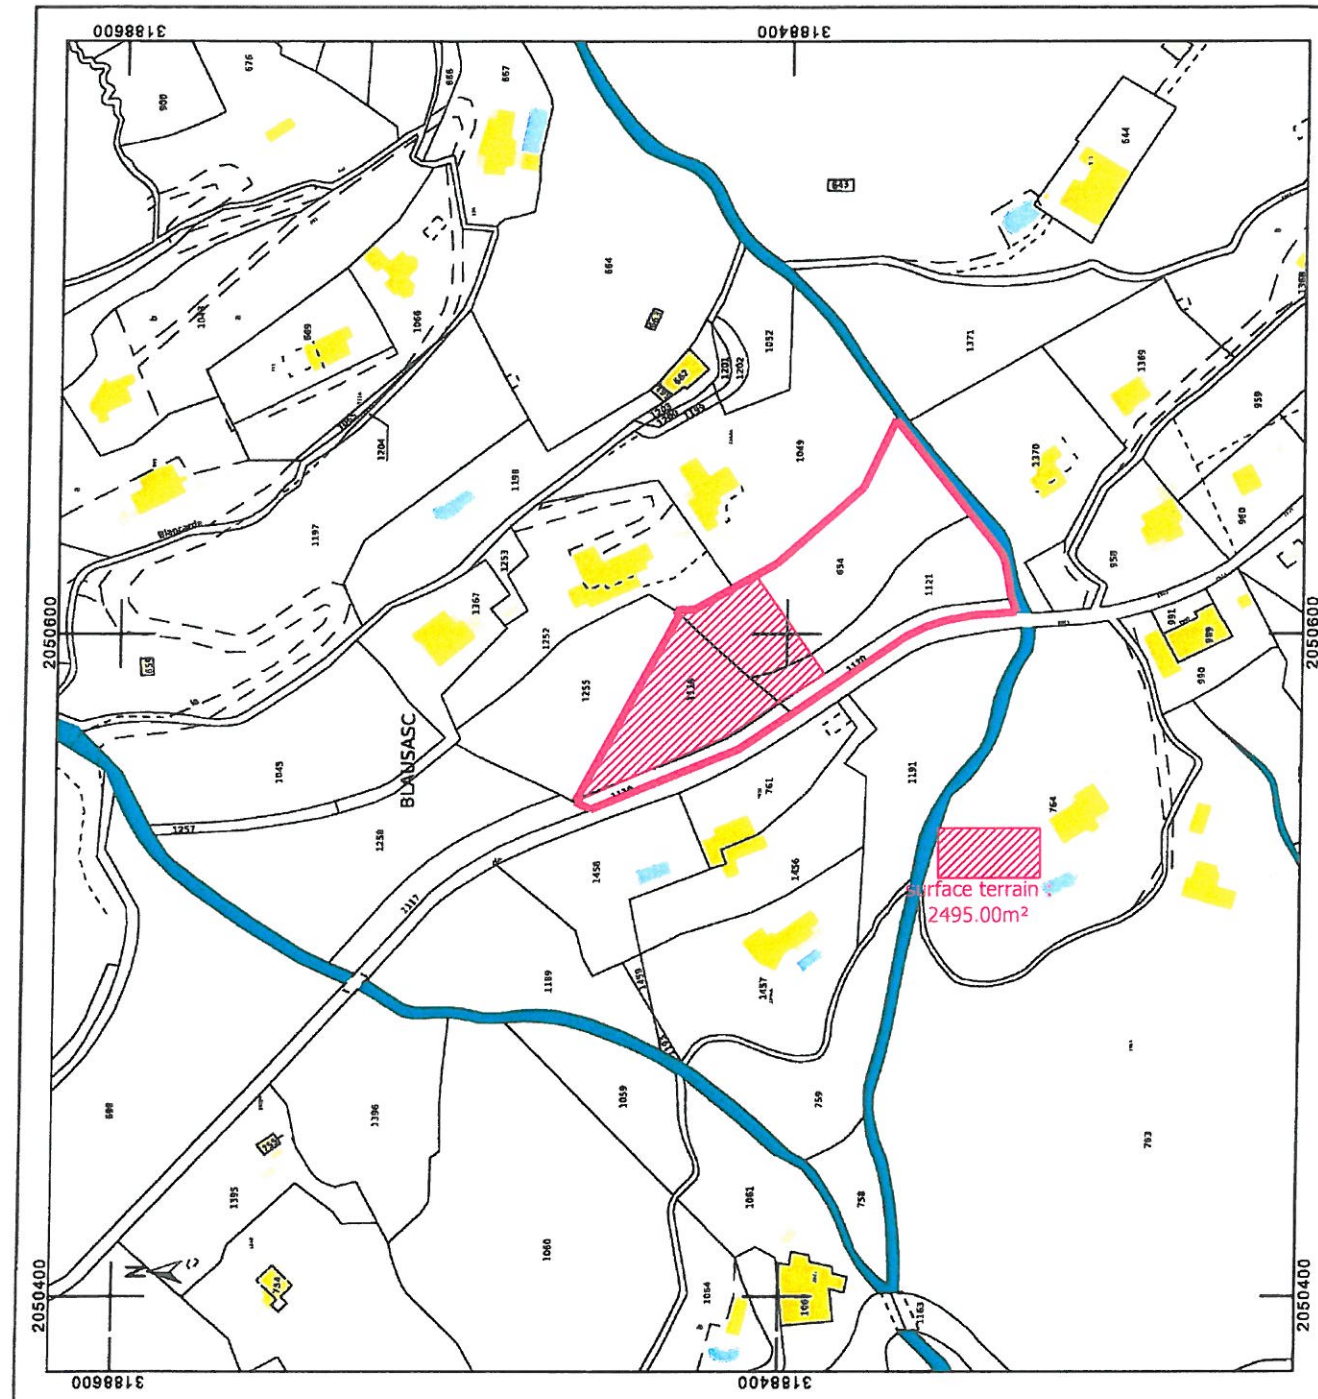

Ech:1.2000ème

AUVRAY YOHANN SARL
53, Chemin de L'AVALANCHA
06 390 SCLOS DE CONTES
GSM : 06 18 00 60 28
email : contact@auvray-archi.fr



PERMIS DE CONSTRUIRE

MR et Mme GIANILI GUY

430, Route de la Blancarde 06440 L'Escarène

Réf : PCMI1 DEFRICHEMENT

Plan de Cadastre Plan de situation

date : 27 NOVEMBRE 2012

échelle :



Auvray Yohann SARL
Architecte
53, Chemin de L'Avancha Sclos de
Contes
06 390 60113



PERMIS DE CONSTRUIRE

MR et Mme GIANILI GUY

430, Route de la Blancarde 06440 L'Escarène

Réf : PCMI 2.4 DEFRICHEMENT

Plan Géomètre de division

date : 27 NOVEMBRE 2012

échelle : 1/600

DEPARTEMENT DES ALPES MARITIMES

COMMUNE DE L'ESCARÈNE
Section C N°054, 1048, 1052, 1118 et 1121

Lieu dit: Blausasc

ECHELLE : 1/200

SGE LEVIER-CASTELLI
GEOMETRES EXPERTS FONCIERS
EXPERTS PRIS LA COUR D'APPEL D'AV. DE PROVENCE
40, Route de Provence - 06000 NICE
Tél : 04 93 48 48 48 - Fax : 04 93 48 48 48
E-mail : geometres@levier-castelli.fr
Site Internet : www.levier-castelli.fr

ETAT DES LIEUX REALISE EN JUIN 2012

TOUT BORDURE BLEU DE NOTRE CHANTIER A LA VUE
ANCIENNE QUE SI CELA-N'EST PAS VISIBLE ET BIEN
EN VUE, PAS UN SEUL BORDURE ANCIENNE.

APPLICATION DU PARCELLEIRE CADASTRAL, SANS CONSIDERATION DES PROPRIETES
NI AINS DES VOISINS.
LES LIMITES DE PROPRIETE NE SONT PAS GARANTIES ET DEFINITIVES. ELLES
SERONT CONTRAICTOIRE ET OBLIGATOIRES PAR LES ALLEGATIONS COMPTABLES
DE L'ANNUAIRE D'ADRESSEMENT POUR LES LIMITES DU DOMAINE PUBLIC
(Routes Nationales, Départementales, Communales, etc.).


SECTION ET NUMERO DE PARCELLE

LIMITE EN COURS DE BORDURE

TERREIN A BORDURE


TERREIN A BORDURE

TERREIN A BORDURE

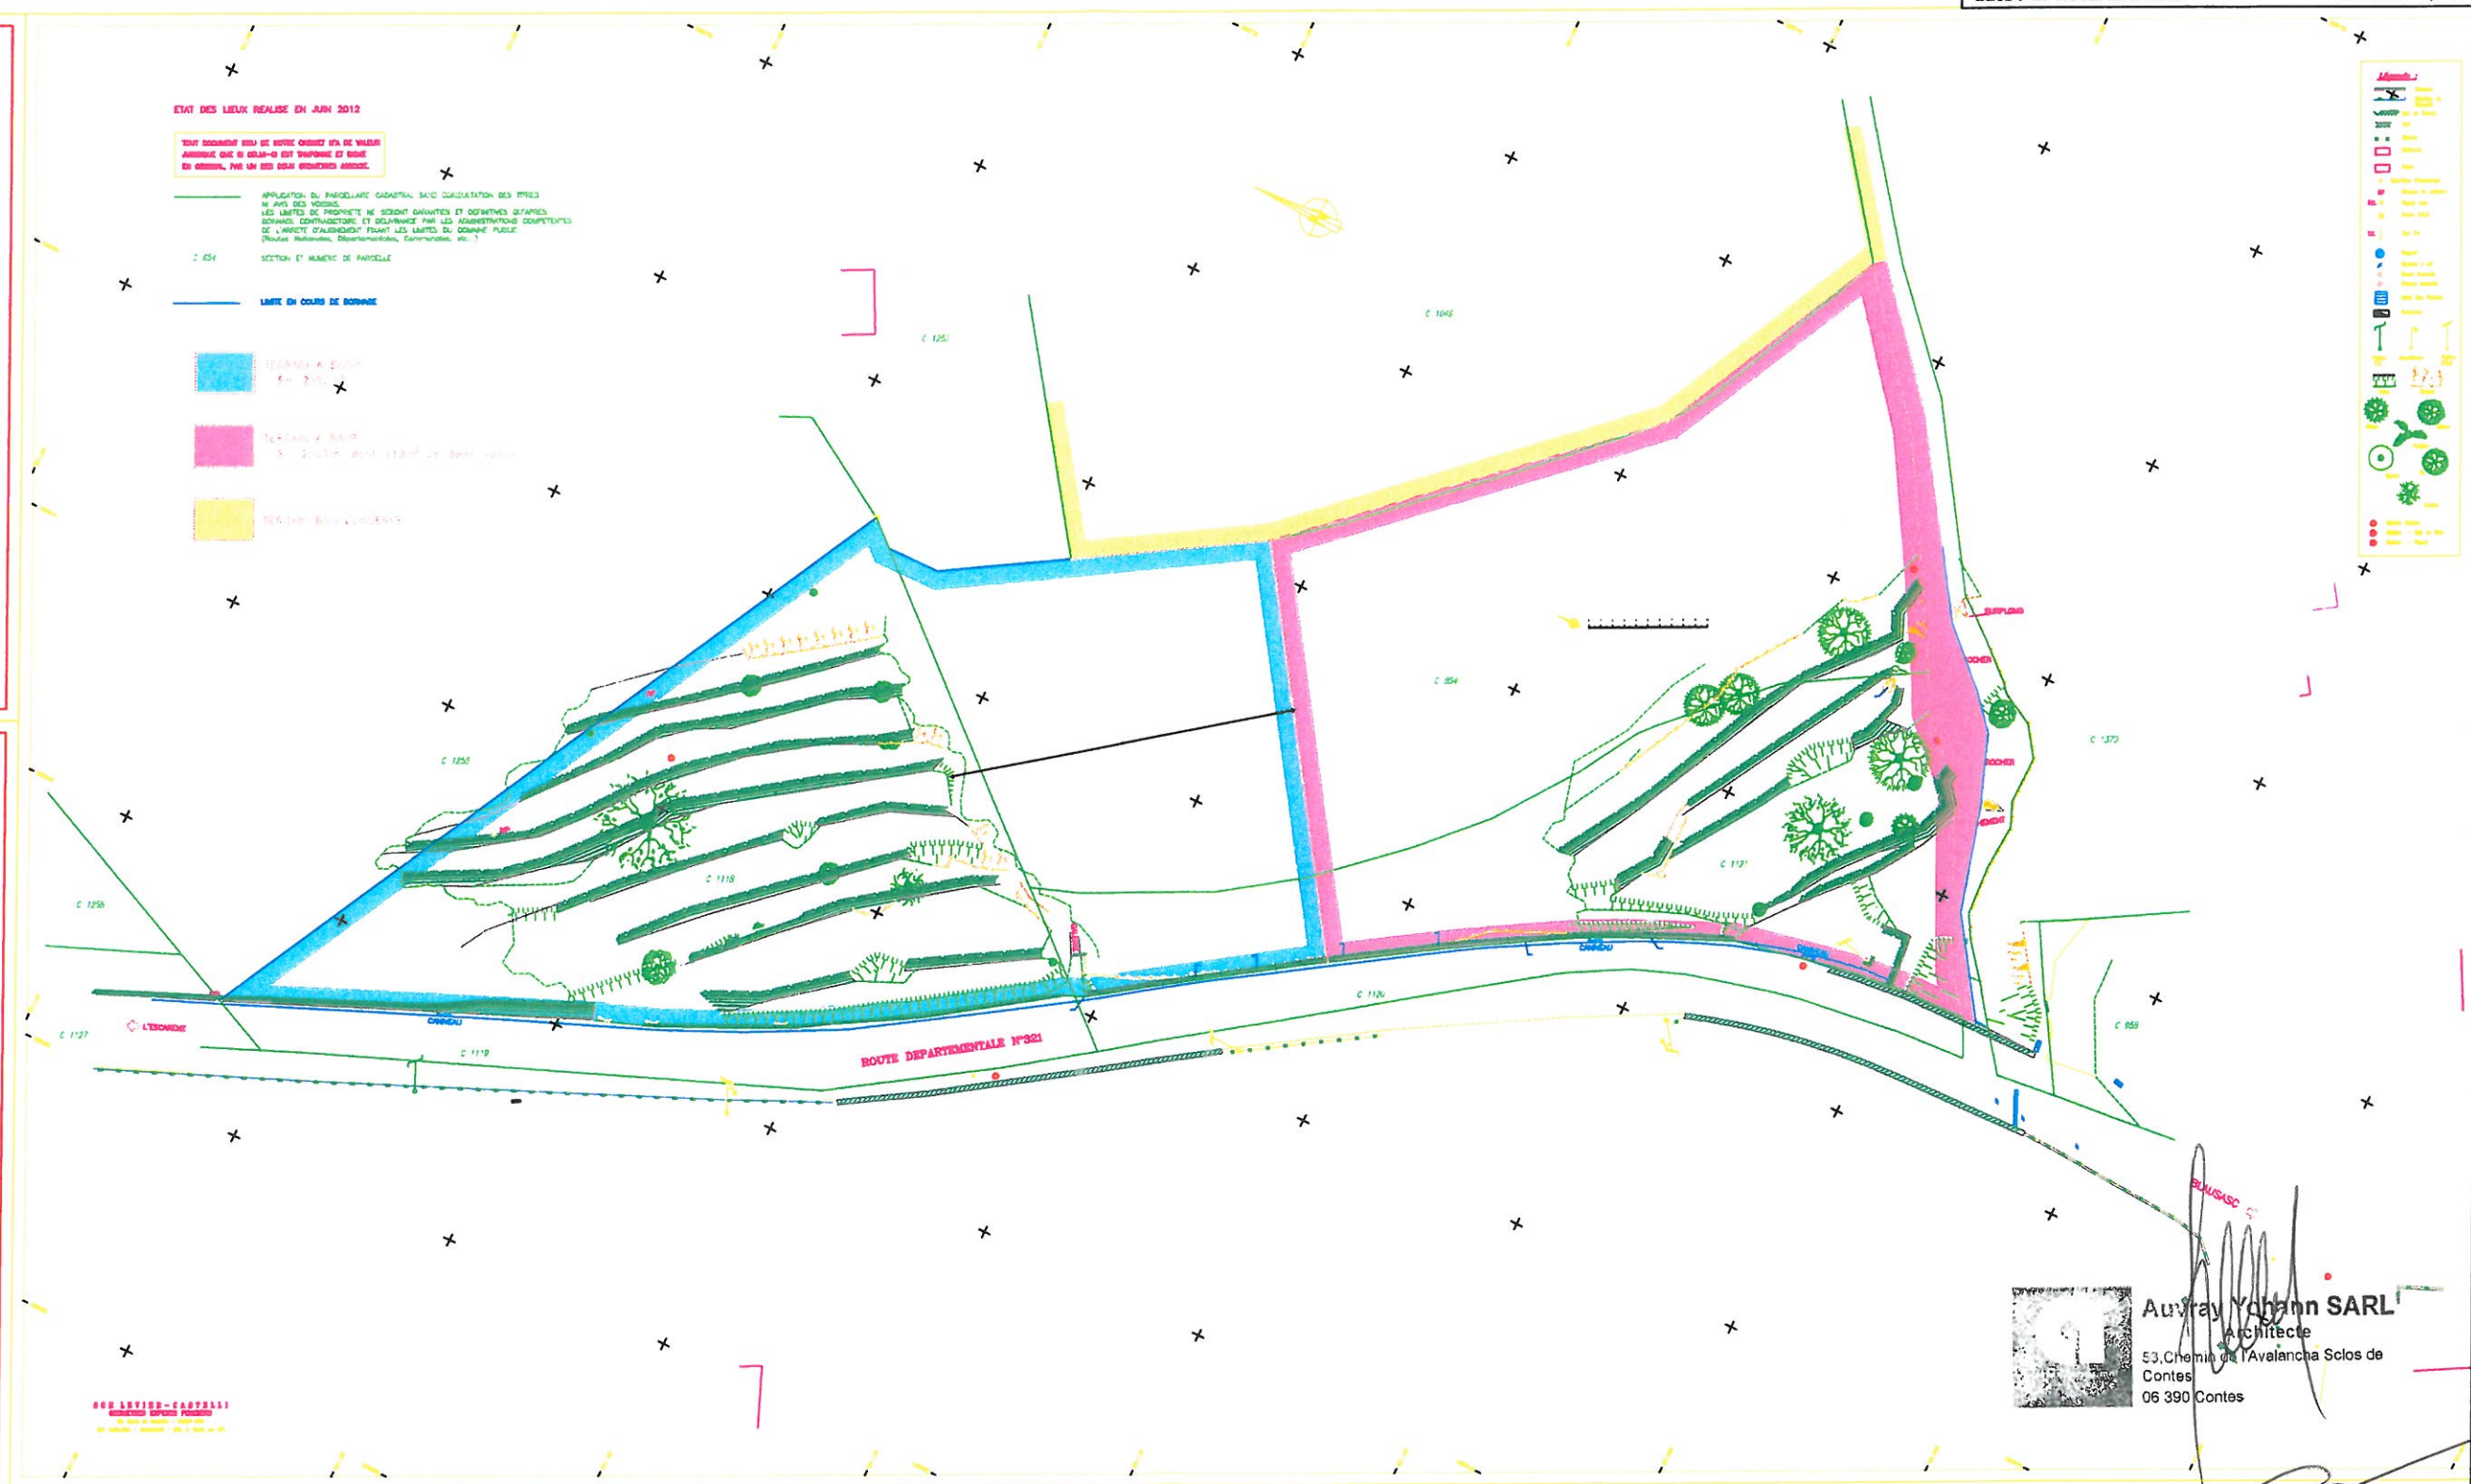

tail du Plan Cadastral - Echelle : 1/2000

Y:\DOSSIERS\9935\SCAN\9935-cad-21-00.jpg

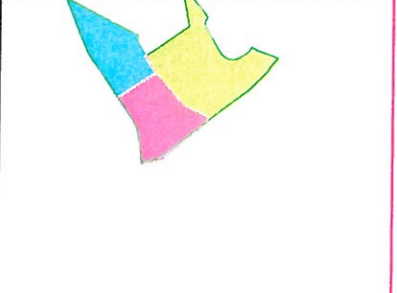

Auvray Yohann SARL
Architecte
53, Chemin de l'Avalancha Sclos de
Contes
06 390 Contes

AUVRAY YOHANN SARL
53, Chemin de L'AVALANCHA
06 390 SCLOS DE CONTES
GSM : 06 18 00 60 28
email : contact@auvray-archi.fr



PERMIS DE CONSTRUIRE

MR et Mme GIANILI GUY

430, Route de la Blancarde 06440 L'Escarène

Réf : PCMI 2.1 DEFRICHEMENT

Plan Masse


date : 27 NOVEMBRE 2012

échelle : 1/250

TERRAIN A BÂTIR
S= 2495m²

TERRAIN A PAYSAGE
S= 2504m² dont 118m² de terrain-vallon

TERRAIN PAI CONSERVE

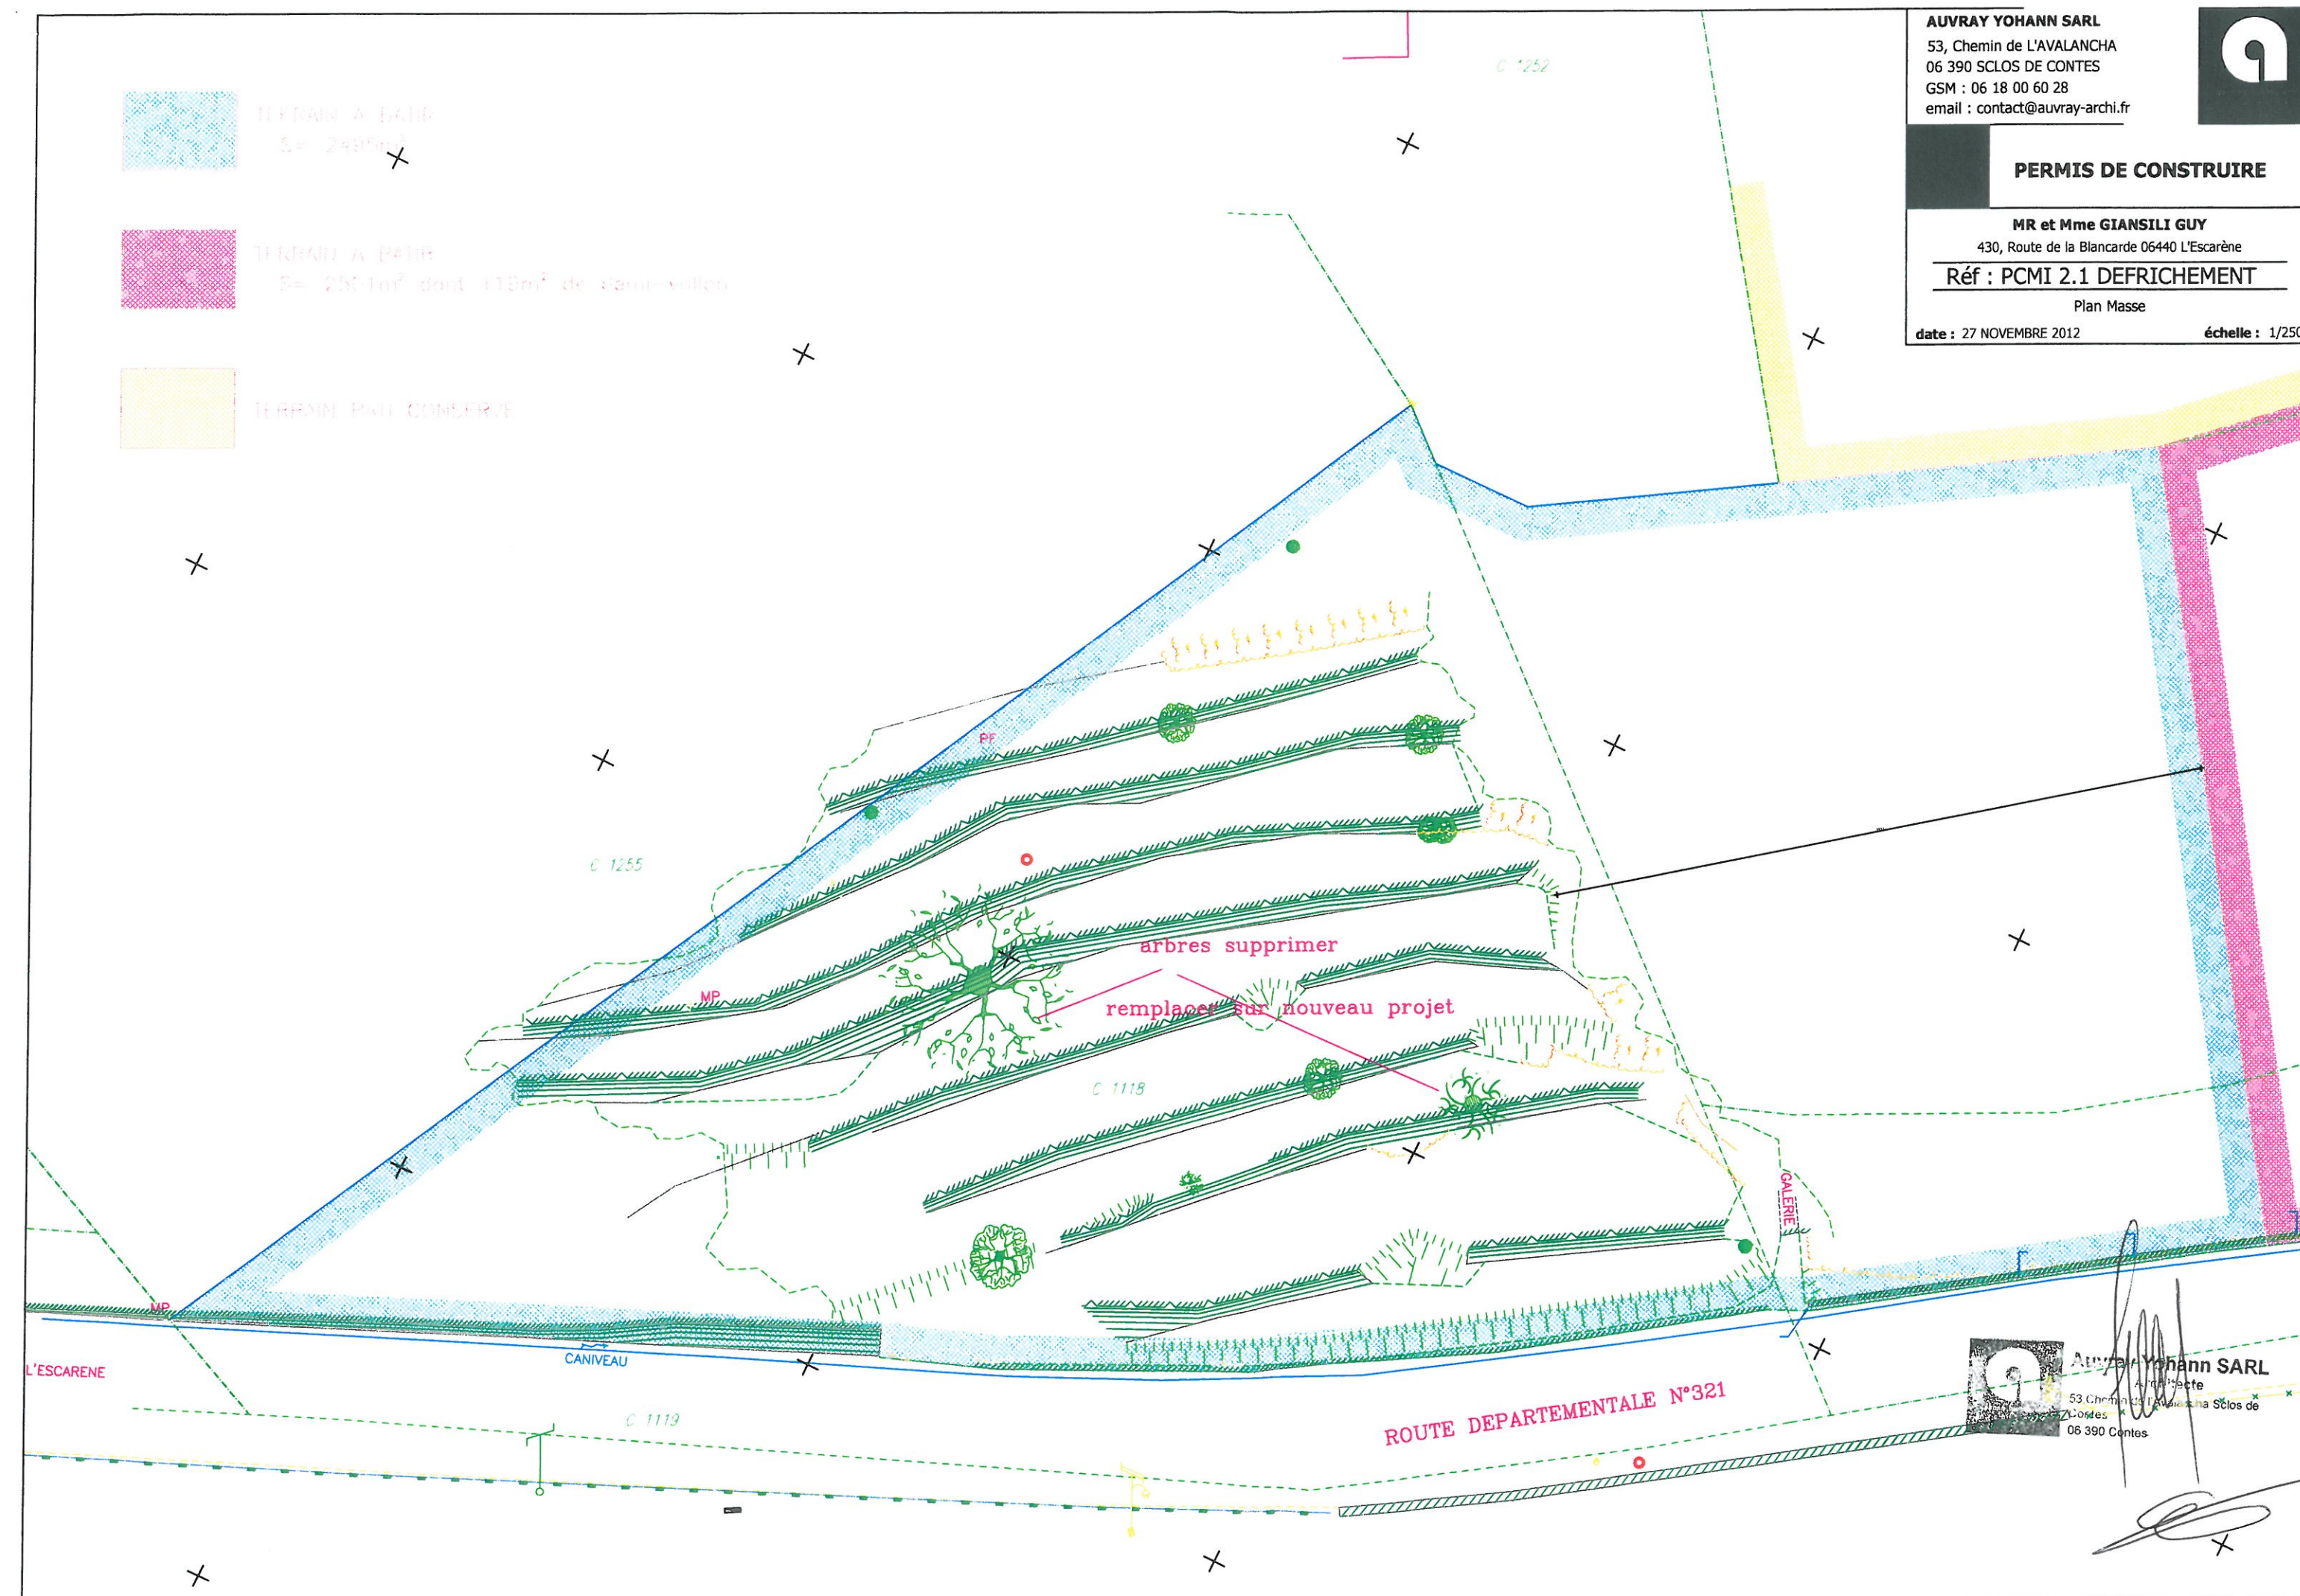



AUVRAY YOHANN SARL
53, Chemin de L'AVALANCHA
06 390 SCLOS DE CONTES
GSM : 06 18 00 60 28
email : contact@auvray-archi.fr

PERMIS DE CONSTRUIRE

MR et Mme GIANISILI GUY

430, Route de la Blancarde 06440 L'Escarène

Réf : PCMI 2.1 DEFRICHEMENT

Plan Masse projet

date : 27 NOVEMBRE 2012


échelle : 1/250

TERRAIN A BATIR
S= 2495m²

TERRAIN A BÂIR
S= 2501m² dont 119m² de demi-vallon

TERRAIN BÂI CONSERVE

ARBRE replanter sur nouveau projet

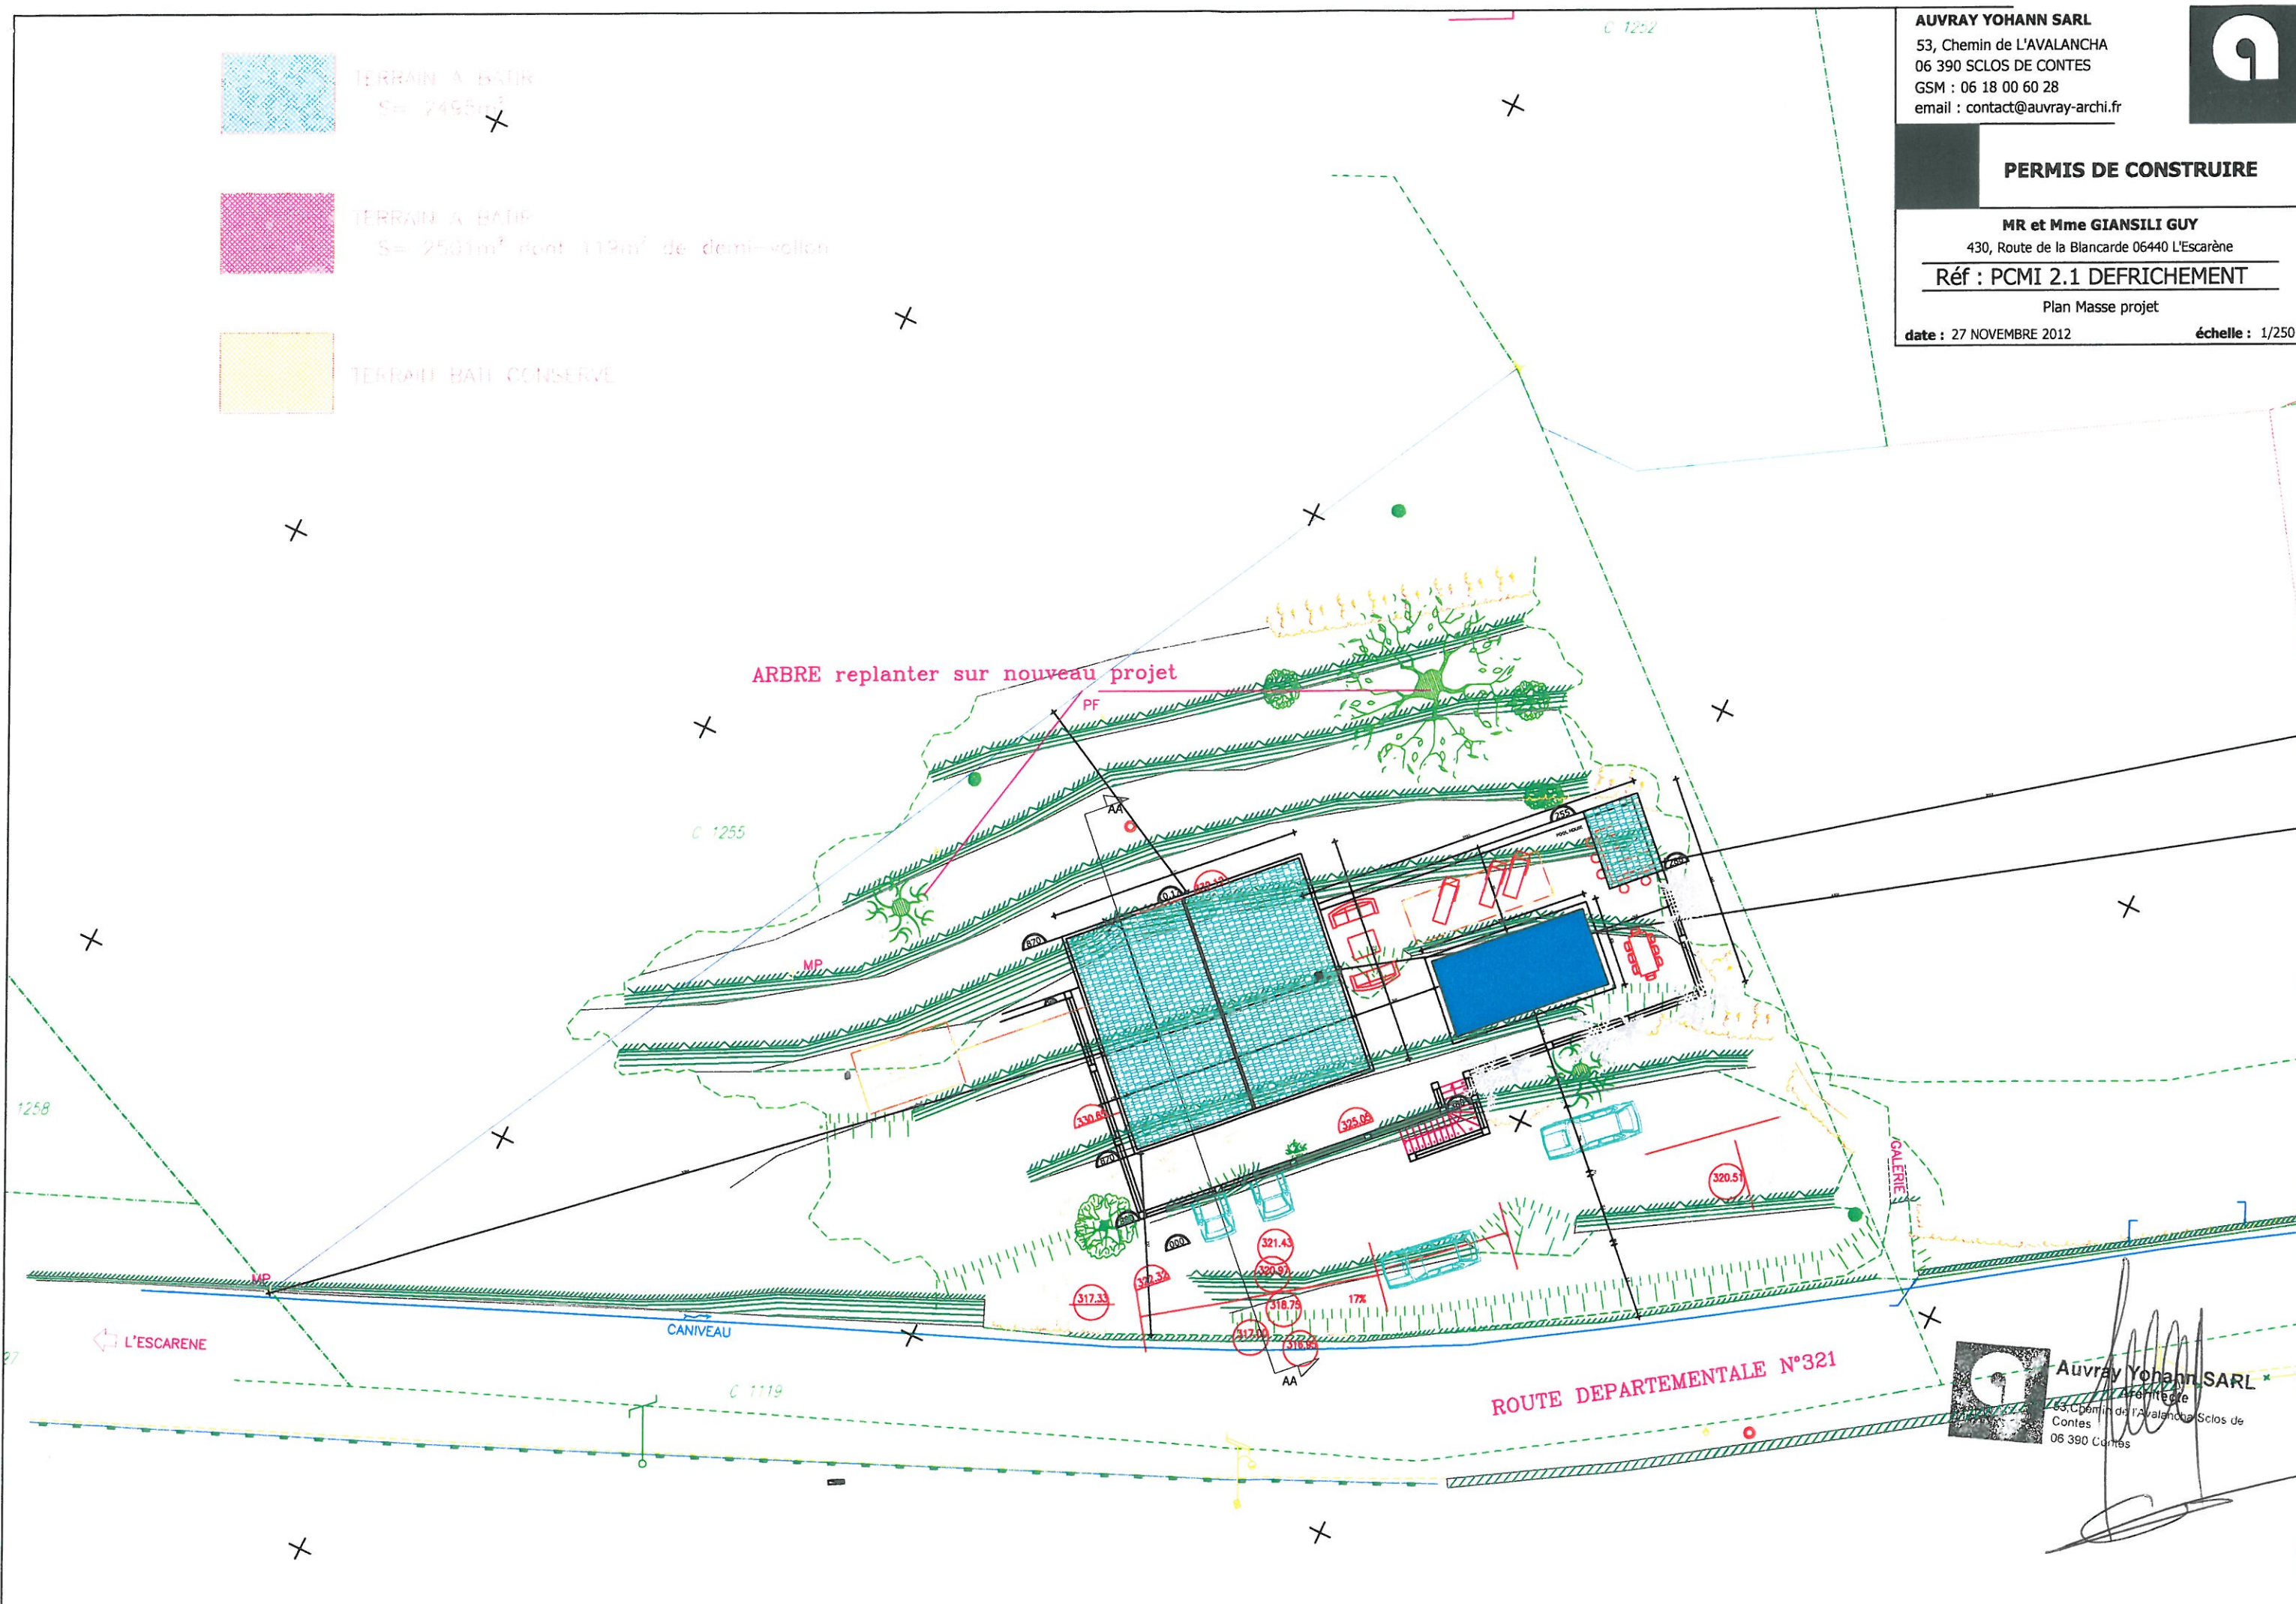



Photographie 3



Photographie 4



Photographie 5



Photographie 6

AUVRAY YOHANN SARL
53, Chemin de L'AVALANCHA
06 390 SCLOS DE CONTES
GSM : 06 18 00 60 28
email : contact@auvray-archi.fr



PERMIS DE CONSTRUIRE

MR et Mme GIANILI GUY
430, Route de la Blacarde 06440 L'Escarène

Réf : PCMI 7

Photographie au plus pret

date : 27 NOVEMBRE 2012

échelle :



Auvray Yohann SARL
Architecte
53, Chemin de L'avalancha Sclos de
Contes
06 390 Contes

AUVRAY YOHANN SARL
53, Chemin de L'AVALANCHA
06 390 SCLOS DE CONTES
GSM : 06 18 00 60 28
email : contact@auvray-archi.fr



PERMIS DE CONSTRUIRE

MR et Mme GIANILI GUY
430, Route de la Blancarde 06440 L'Escarène

Réf : PCMI 8

Photographie au plus loin

date : 27 NOVEMBRE 2012

échelle :



Photographie 1



Photographie 2



Auvray Yohann SARL
Architecte
53, Chemin de L'Avancha Sclos de
Contes
06 390 Contes