

Profil 1-1

Profil 1-1

VERS A7
OU VERS CAVAILLON

VERS CENTRE VILLE
PLAN D'ORGON

RÉFÉRENCE CADASTRALE DE LA PARCELLE: SECTION A0 N° 438
SUPERFICIE DU TERRAIN: 49 777m²

Route Départementale N°99
13 750 - PLAN D'ORGON

COBI
Revelation

ARCHITECTE:


rue Charles de Gaulle - LANVALLAY
B.P. 74147
22104 DINAN cedex
Tél: 02.96.39.18.37 - Fax: 02.96.85.37.99
E-MAIL: contact@cobi-sa.com

DESCRIPTION DU DOCUMENT:


**PLAN DE MASSE
PROJET
SUR
PLAN CADASTRAL**

REF. PIECE:	Dossier Cas par cas
ECHELLE: 1/1000	DATE: 22.01.2016 DESS: S.V.
REF. COBI:	14.128


Ce plan est notre propriété exclusive et ne peut être communiqué, reproduit ou exécuté sans notre autorisation

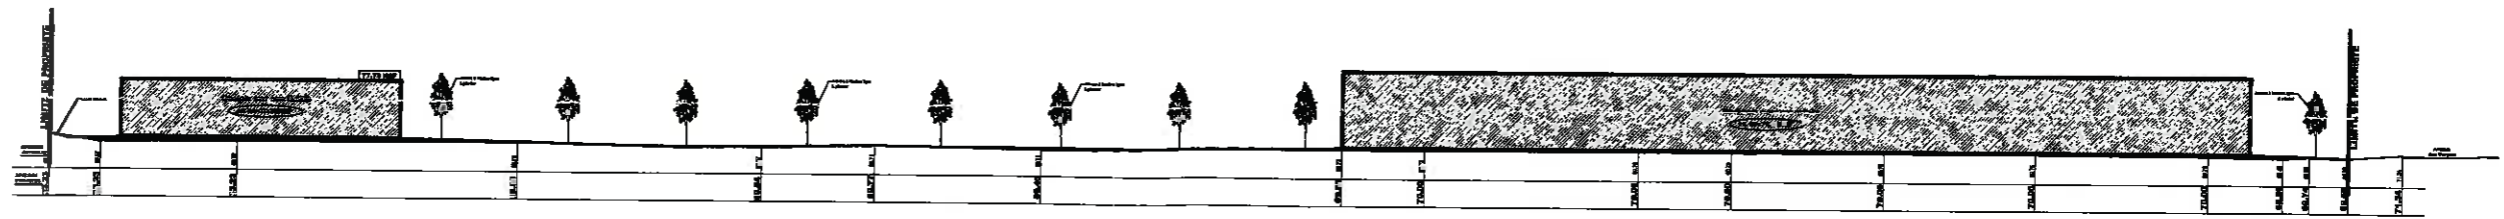


**Profil général du T.N projet Ech : 1./1000 eme
vis à vis du terrain naturel**

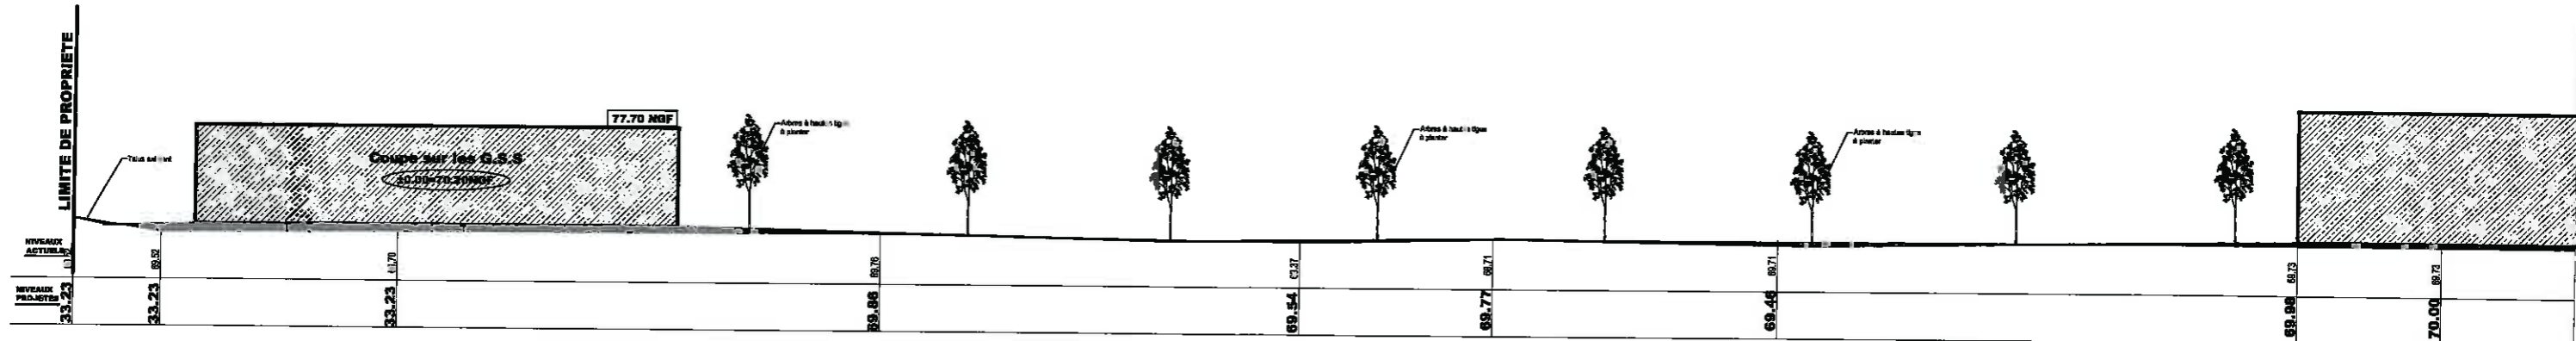

**Profil coté G.S.S. du T.N projet Ech : 1./500 eme
vis à vis du terrain naturel**

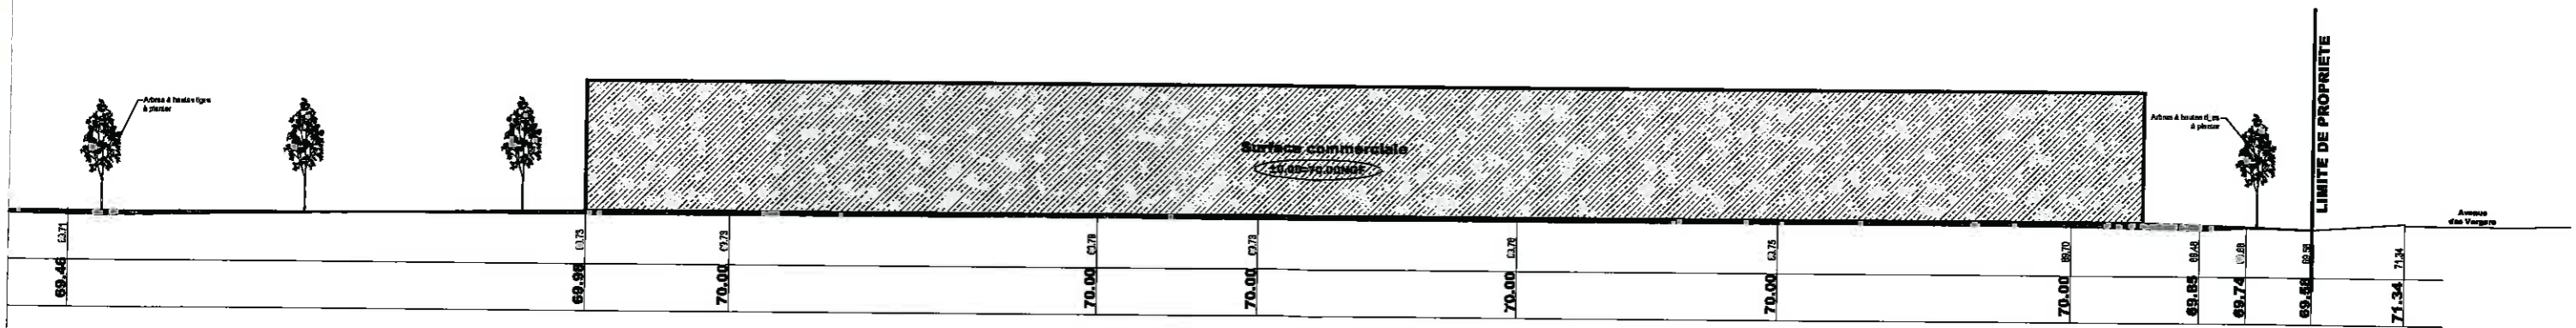

**Profil coté Surface commerciale du T.N projet Ech : 1./500 eme
vis à vis du terrain naturel**

 COBI ARCHITECTE :	Route Départementale N°99 13 750 - PLAN D'ORGON rue Charles de Gaulle - LANVALLAY B.P. 74147 22104 DINAN cedex Tél: 02.96.39.18.37 - Fax: 02.96.85.37.99 E-MAIL: contact@cobi-sa.com	DESCRIPTION DU DOCUMENT : Coupe de principe sur terrain naturel	REF. PIECE : Dossier Cas par cas
			DATE : 22.01.2015 DESS : S.V.
			REF. COBI : 14.128