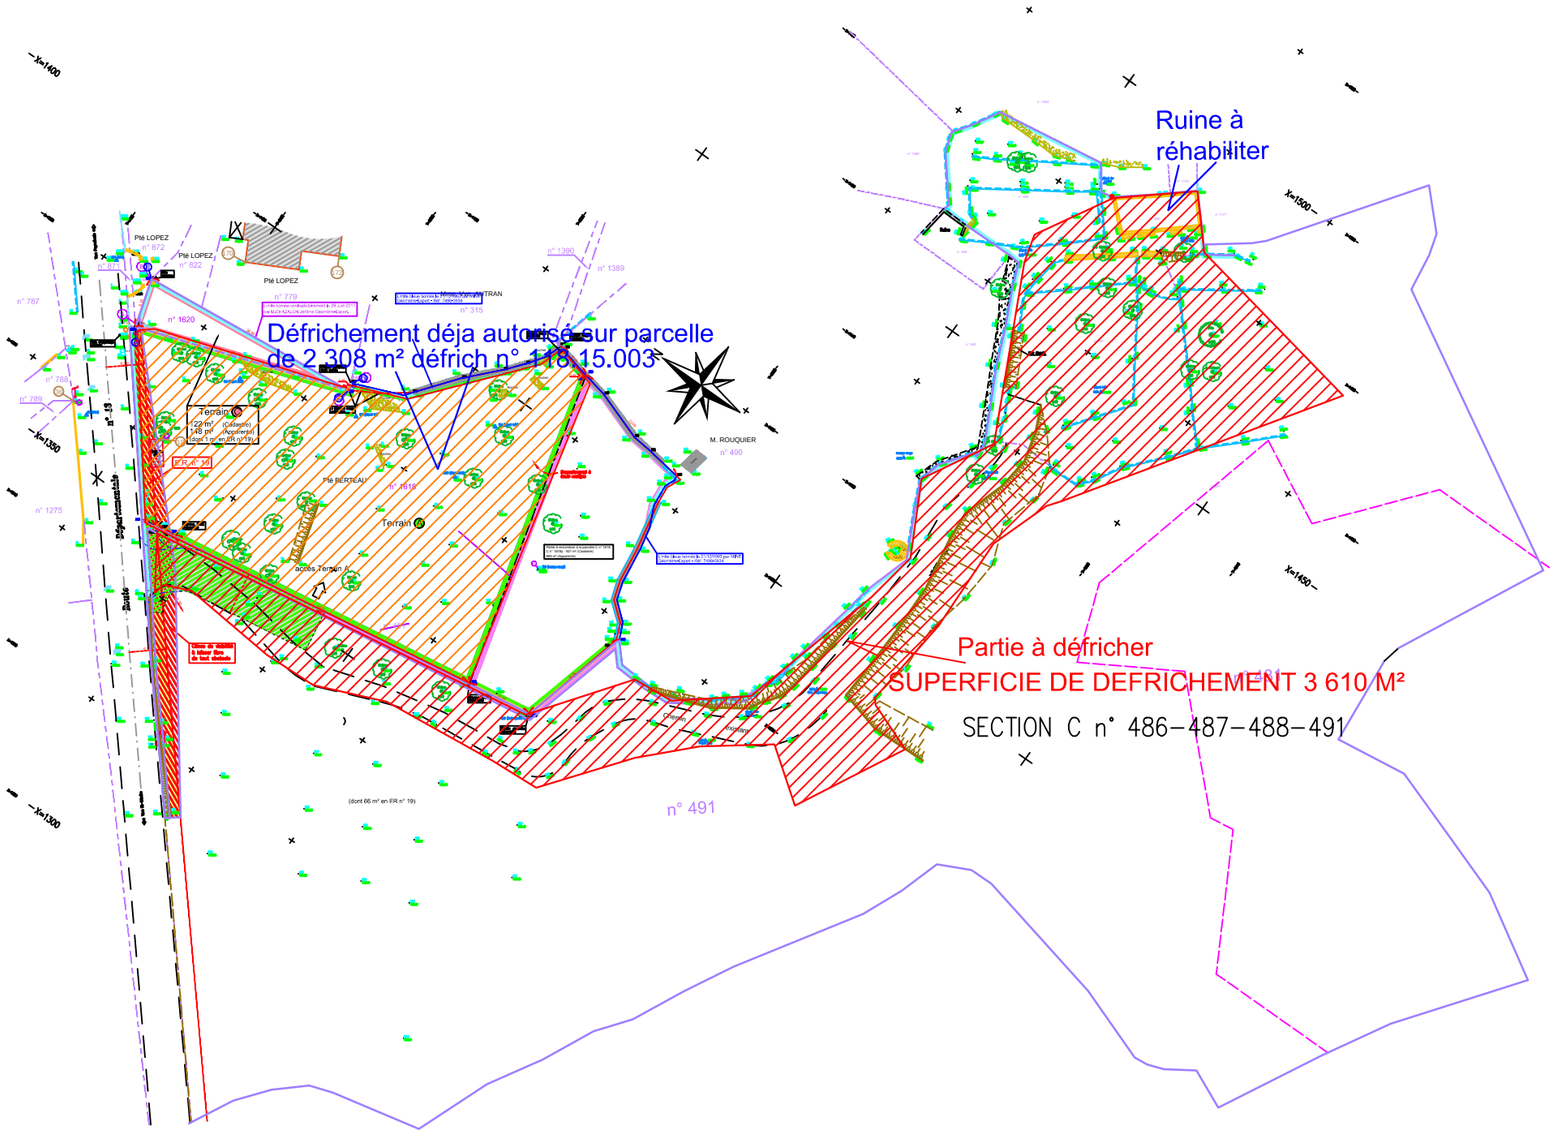

PLAN DE MASSE

ECHELLE 1/1000EME

PROPRIETE DE MR BERTEAU

RTE DE GRASSE

06 530 ST CEZAIRE SUR SIAGNE