


ANNEE DE MAJ 2012	DEP DIR 13 2	COM 012 BEAURECUEIL	ROLE A	RELEVÉ DE PROPRIÉTÉ	NUMERO COMMUNAL C00047																		
Propriétaire ULRIDESHUSER STR 1 A 37077 GOTTINGEN AULEMAGNE MME CLUMENT/FRANCOISE MARIE EP FISCHER WOLFHART N4(e) le 12/01/1952 à 13 AIX EN PROVENCE																							
PROPRIÉTÉS BÂTIES																							
DESIGNATION DES PROPRIÉTÉS			IDENTIFICATION DU LOCAL																				
AN	SECTION	N° PLAN	N° PART	N° VOIRIE	N° ADRESSE	CODE RIVOLI	BAT	ENT	NIV	N° INVAR	S TAR	M TAR	M EVAL	AF LOC	NAT CAT	REVENU CADASTRAL	COLL EXO	NAT AN	FRACTION RC EXO	% EXO	TX OM	COEF	
REV IMPOSABLE		0 EUR	COM	R IMP	0 EUR	R EXO		DEP		0 EUR	R IMP		0 EUR		R EXO		0 EUR		0 EUR				


DESIGNATION DES PROPRIÉTÉS												EVALUATION												LIVRE FONCIER	
PROPRIÉTÉS NON BÂTIES												PROPRIÉTÉS NON BÂTIES													
AN	SECTION	N° PLAN	N° VOIRIE	ADRESSE	CODE RIVOLI	N° PARC/FF/DP PRIM	S TAR	SUF	GR/SS GR	CLASSE	NAT CULT	CONTENANCE HA A CA	REVENU CADASTRAL	COLL	NAT AN	FRACTION RC EXO	% EXO	TC	Feuille						
06	AB	201		LA CALOTTE	B008	0038	1	A	VE	02	OLIVE	20 04	2,04	A	TA	2,04	100								
CONT		HA A CA	REV IMPOSABLE	2 EUR	COM	R EXO	TAXE AD	R IMP	2 EUR	MAJ TC	0 EUR														

Source : Direction Générale des Finances Publiques page : 1

EXTRAIT DE CARTE IGN - (1/25000è)

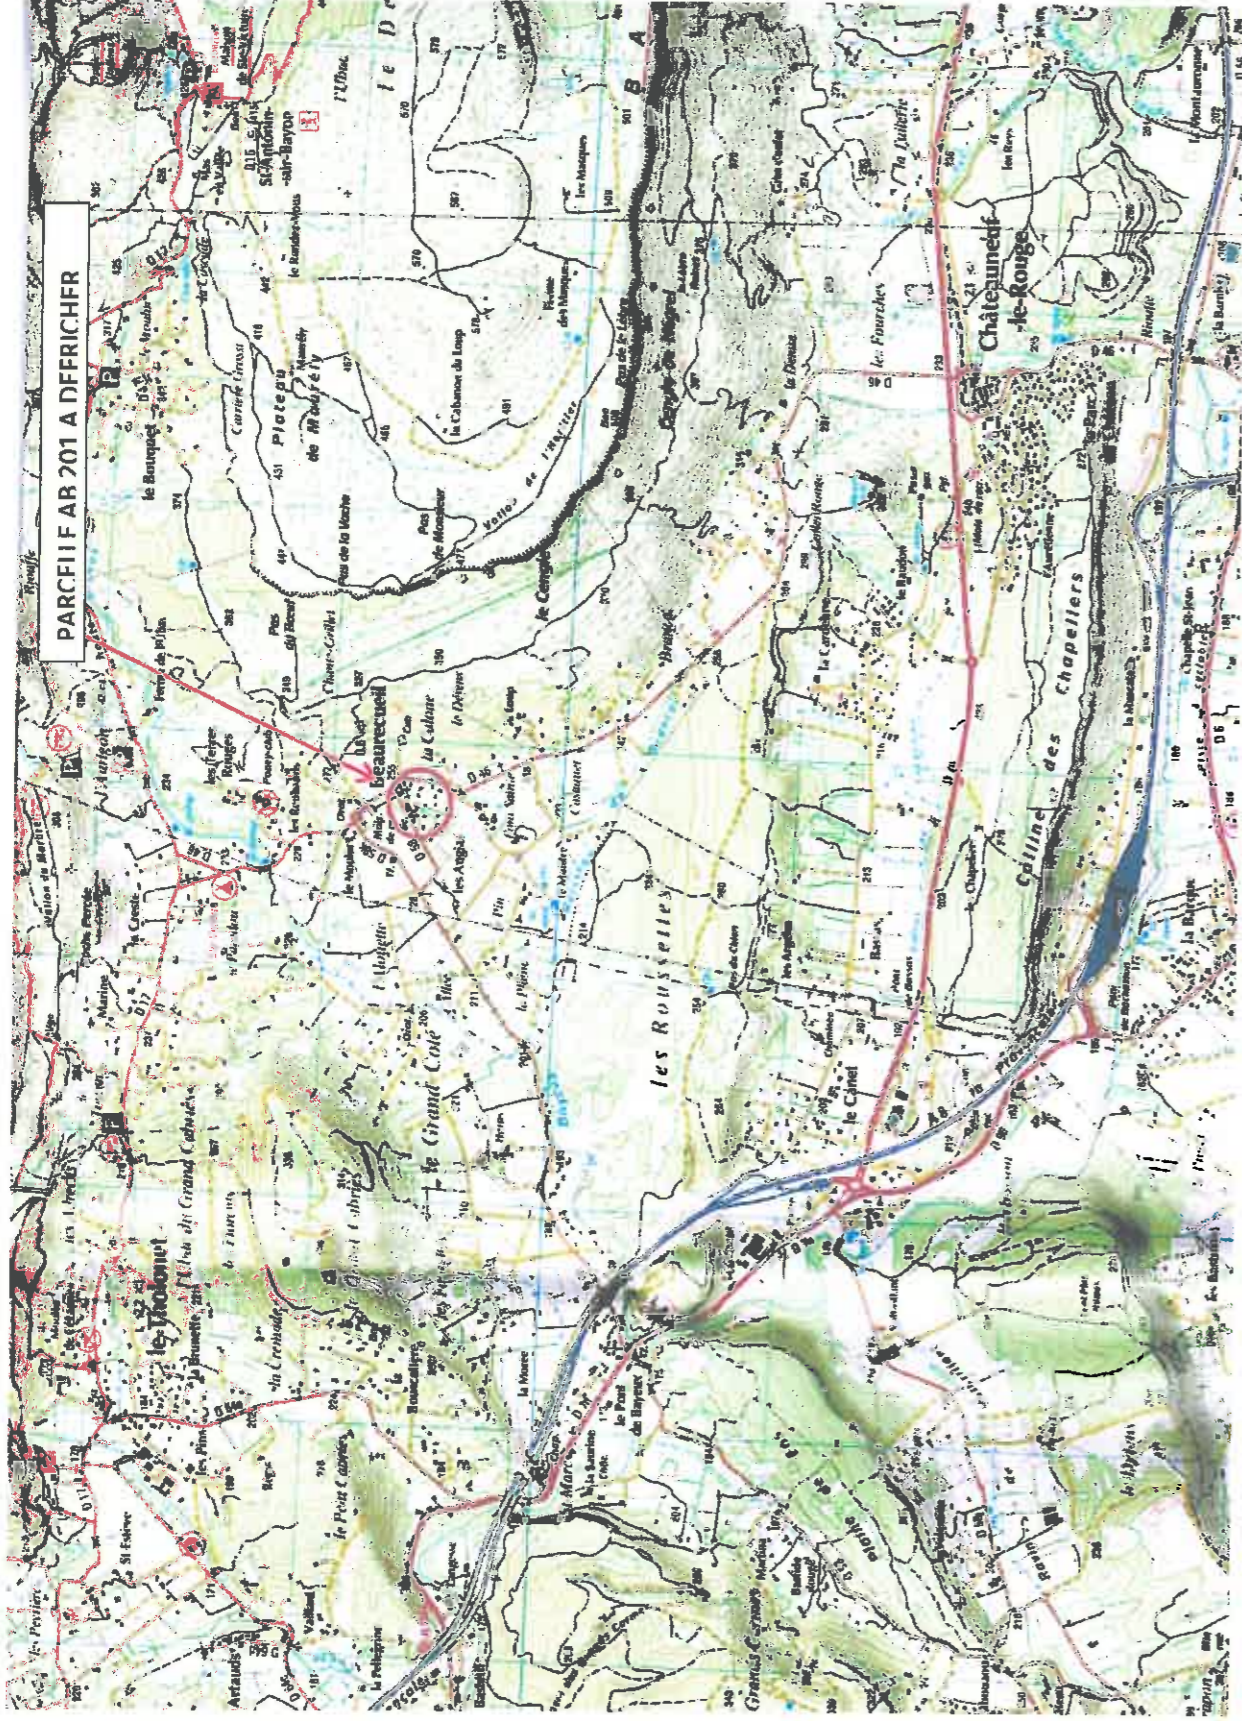

EXTRAIT DE CARTE IGN - (ZOOMEE)

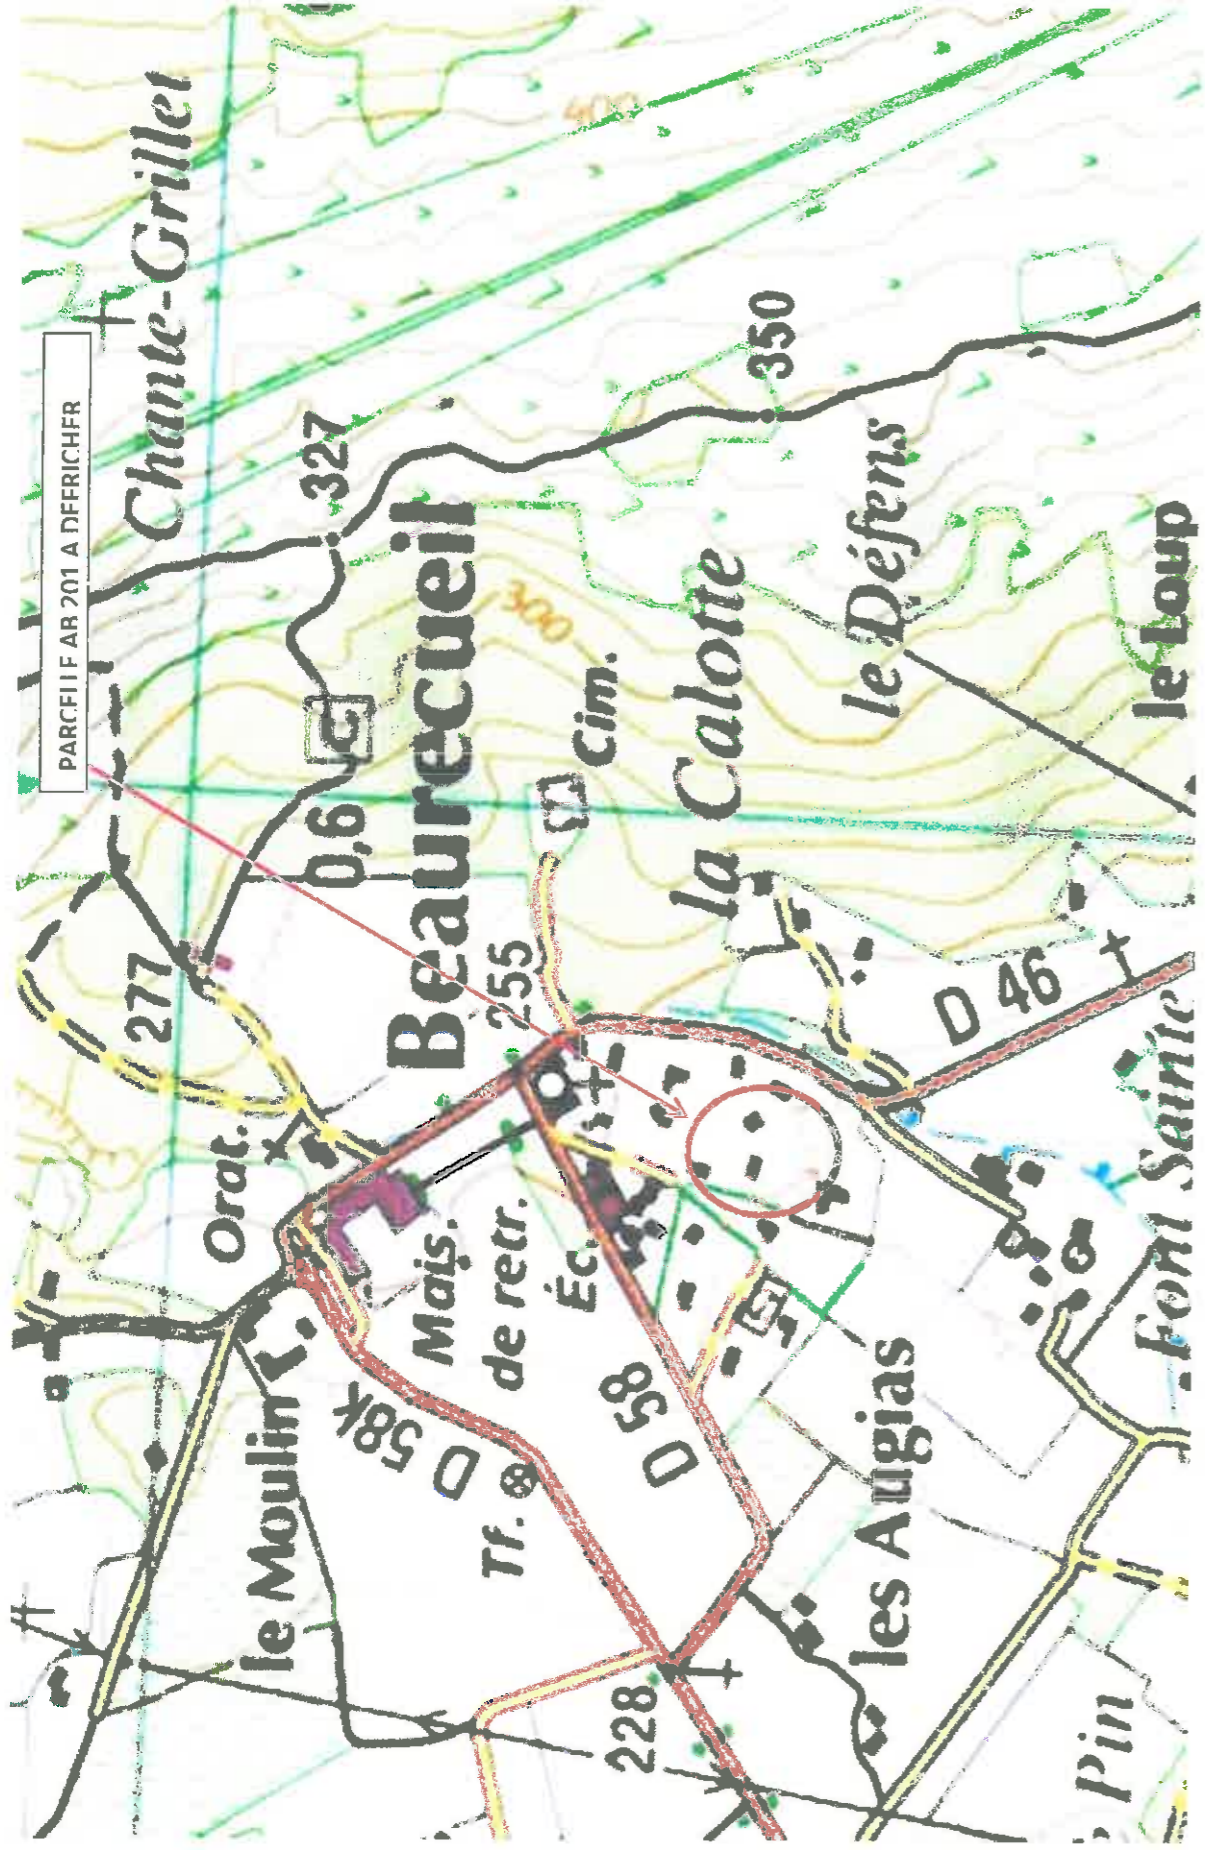




VUE AERIENNE (ECHELLE 1/3000) DE LA PARCELLE AB 201 – 13100 BEAURECUEIL

PRISE DE VUE : 2007

AFFECTATION DES PARCELLES ENVIRONNANTES : PARCELLES URBANISEES POUR LA PLUPART

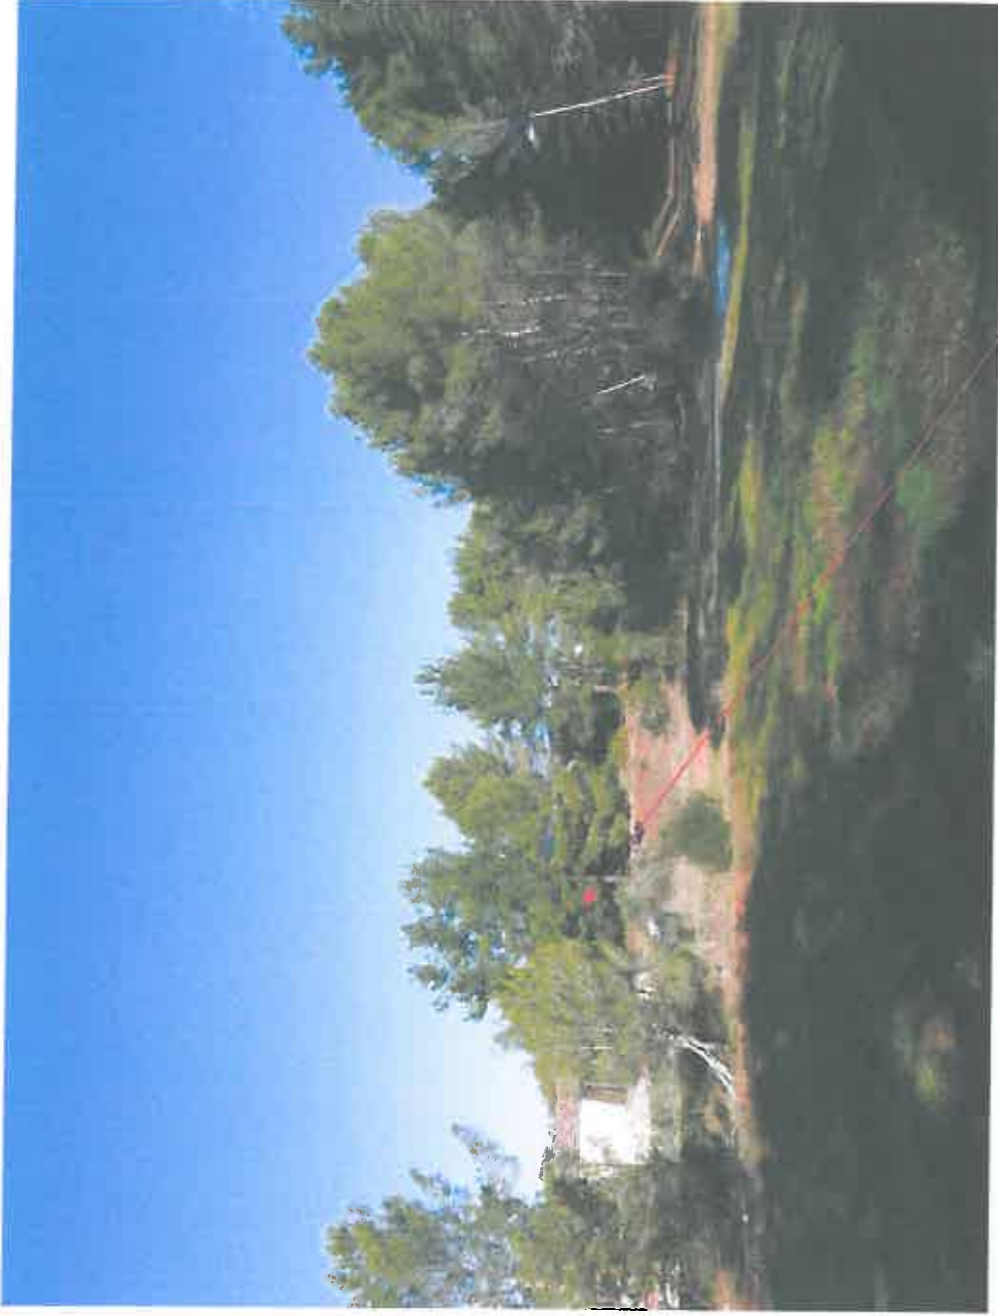

Vue depuis le sud (à 150 m)

Terrain



Vue depuis le sud-est

Département :
BOUCHES DU RHONE

Commune :
BEAURECUEIL

DIRECTION GÉNÉRALE DES FINANCES PUBLIQUES

EXTRAIT DU PLAN CADASTRAL INFORMATISÉ

Le plan visualisé sur cet extrait est géré
par le centre des impôts foncier suivant :
Aix en Provence 1
Hôtel des Impôts Foncier 10 avenue de la
Cible 13626
13626 Aix en Provence Cedex 1
tél. 04 42 37 54 57 -fax 04 42 37 53 88
cdif.aix-en-provence-
1@dgfip.finances.gouv.fr

Section : AB
Feuille : 000 AB 01


Échelle d'origine : 1/1000
Échelle d'édition : 1/1000


Date d'édition : 13/11/2012
(fuseau horaire de Paris)

Coordonnées en projection : RGF93CC44
©2012 Ministère de l'Économie et des
Finances

Cet extrait de plan vous est délivré par :

cadastre.gouv.fr

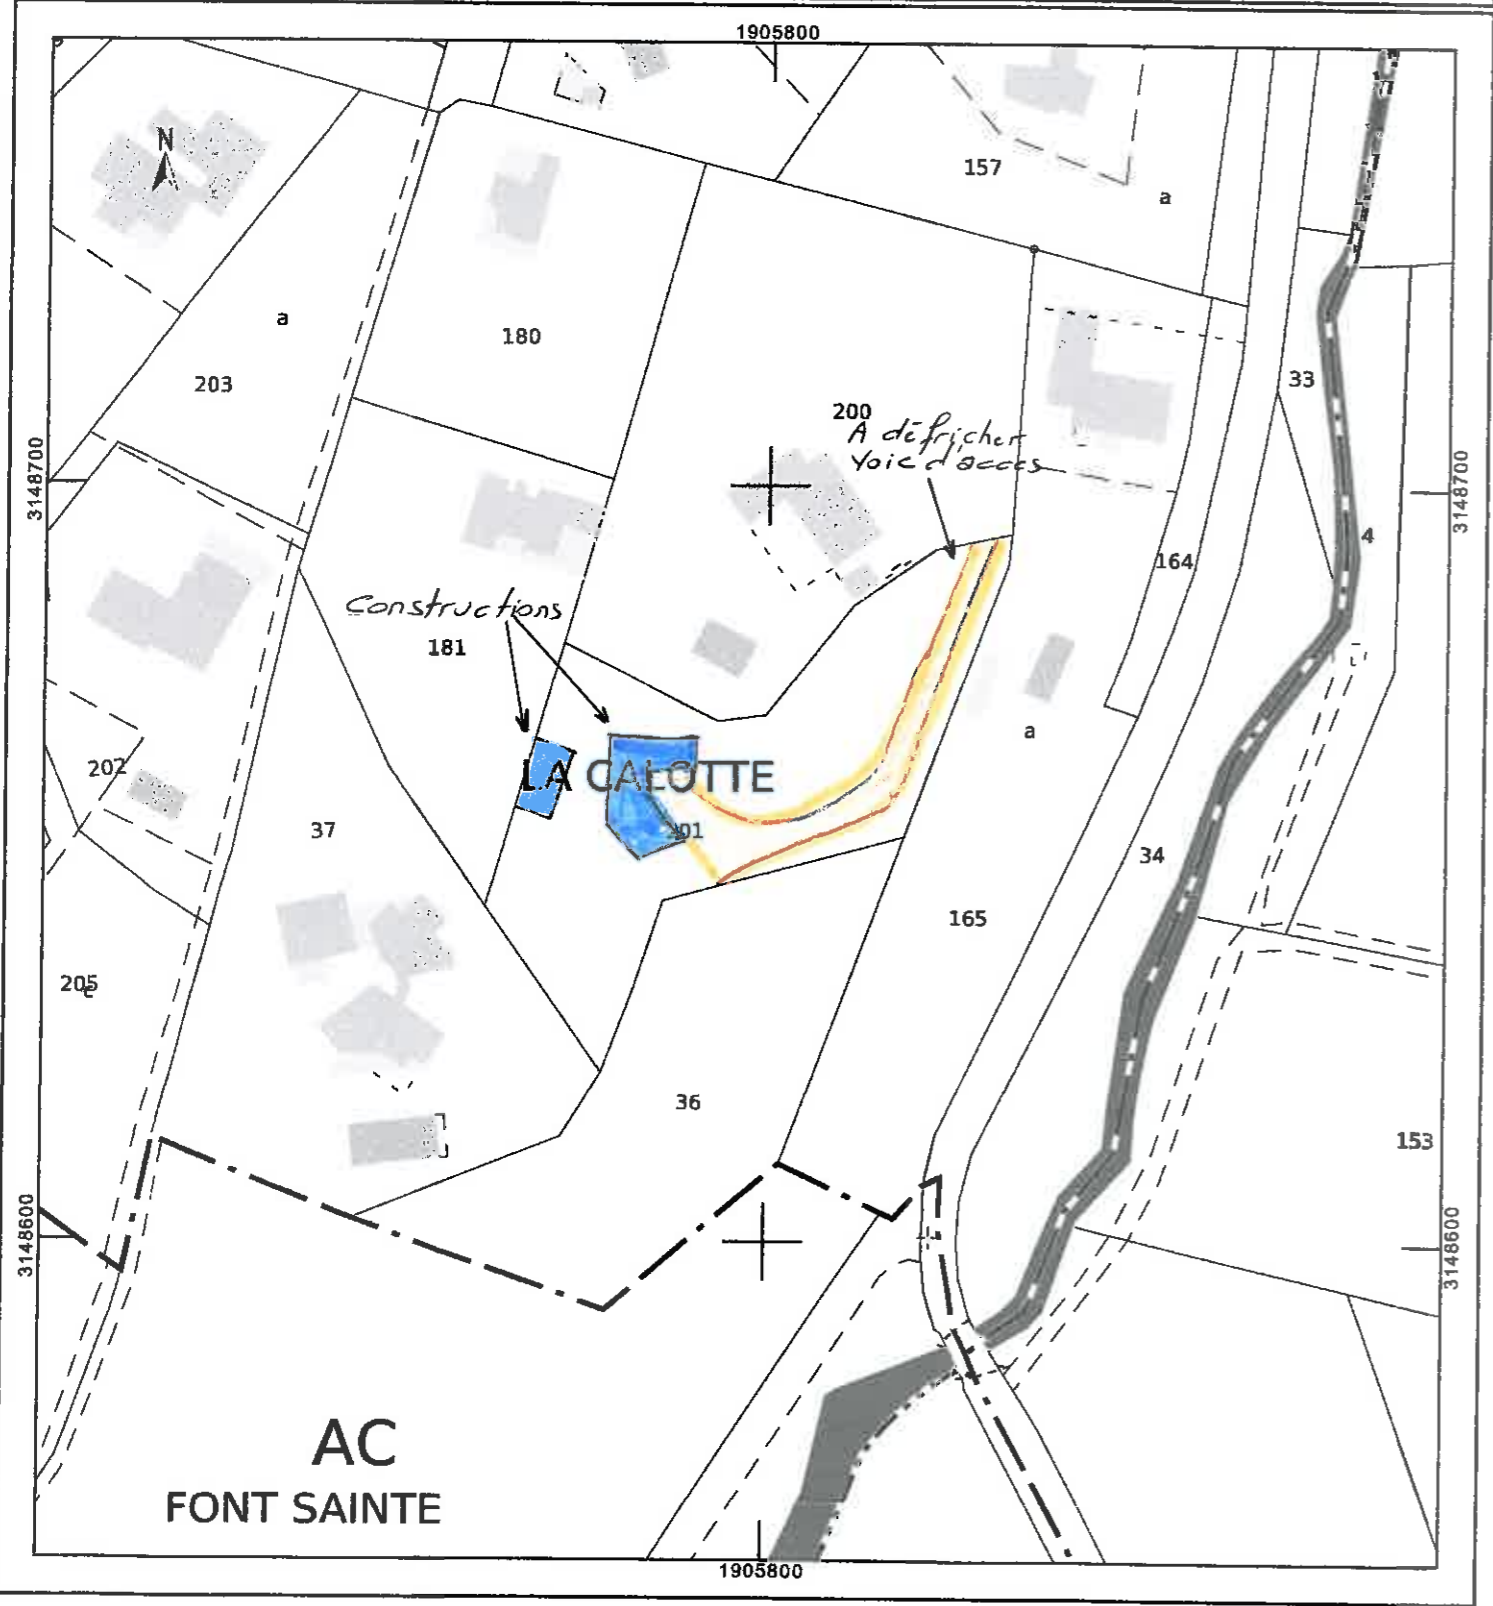

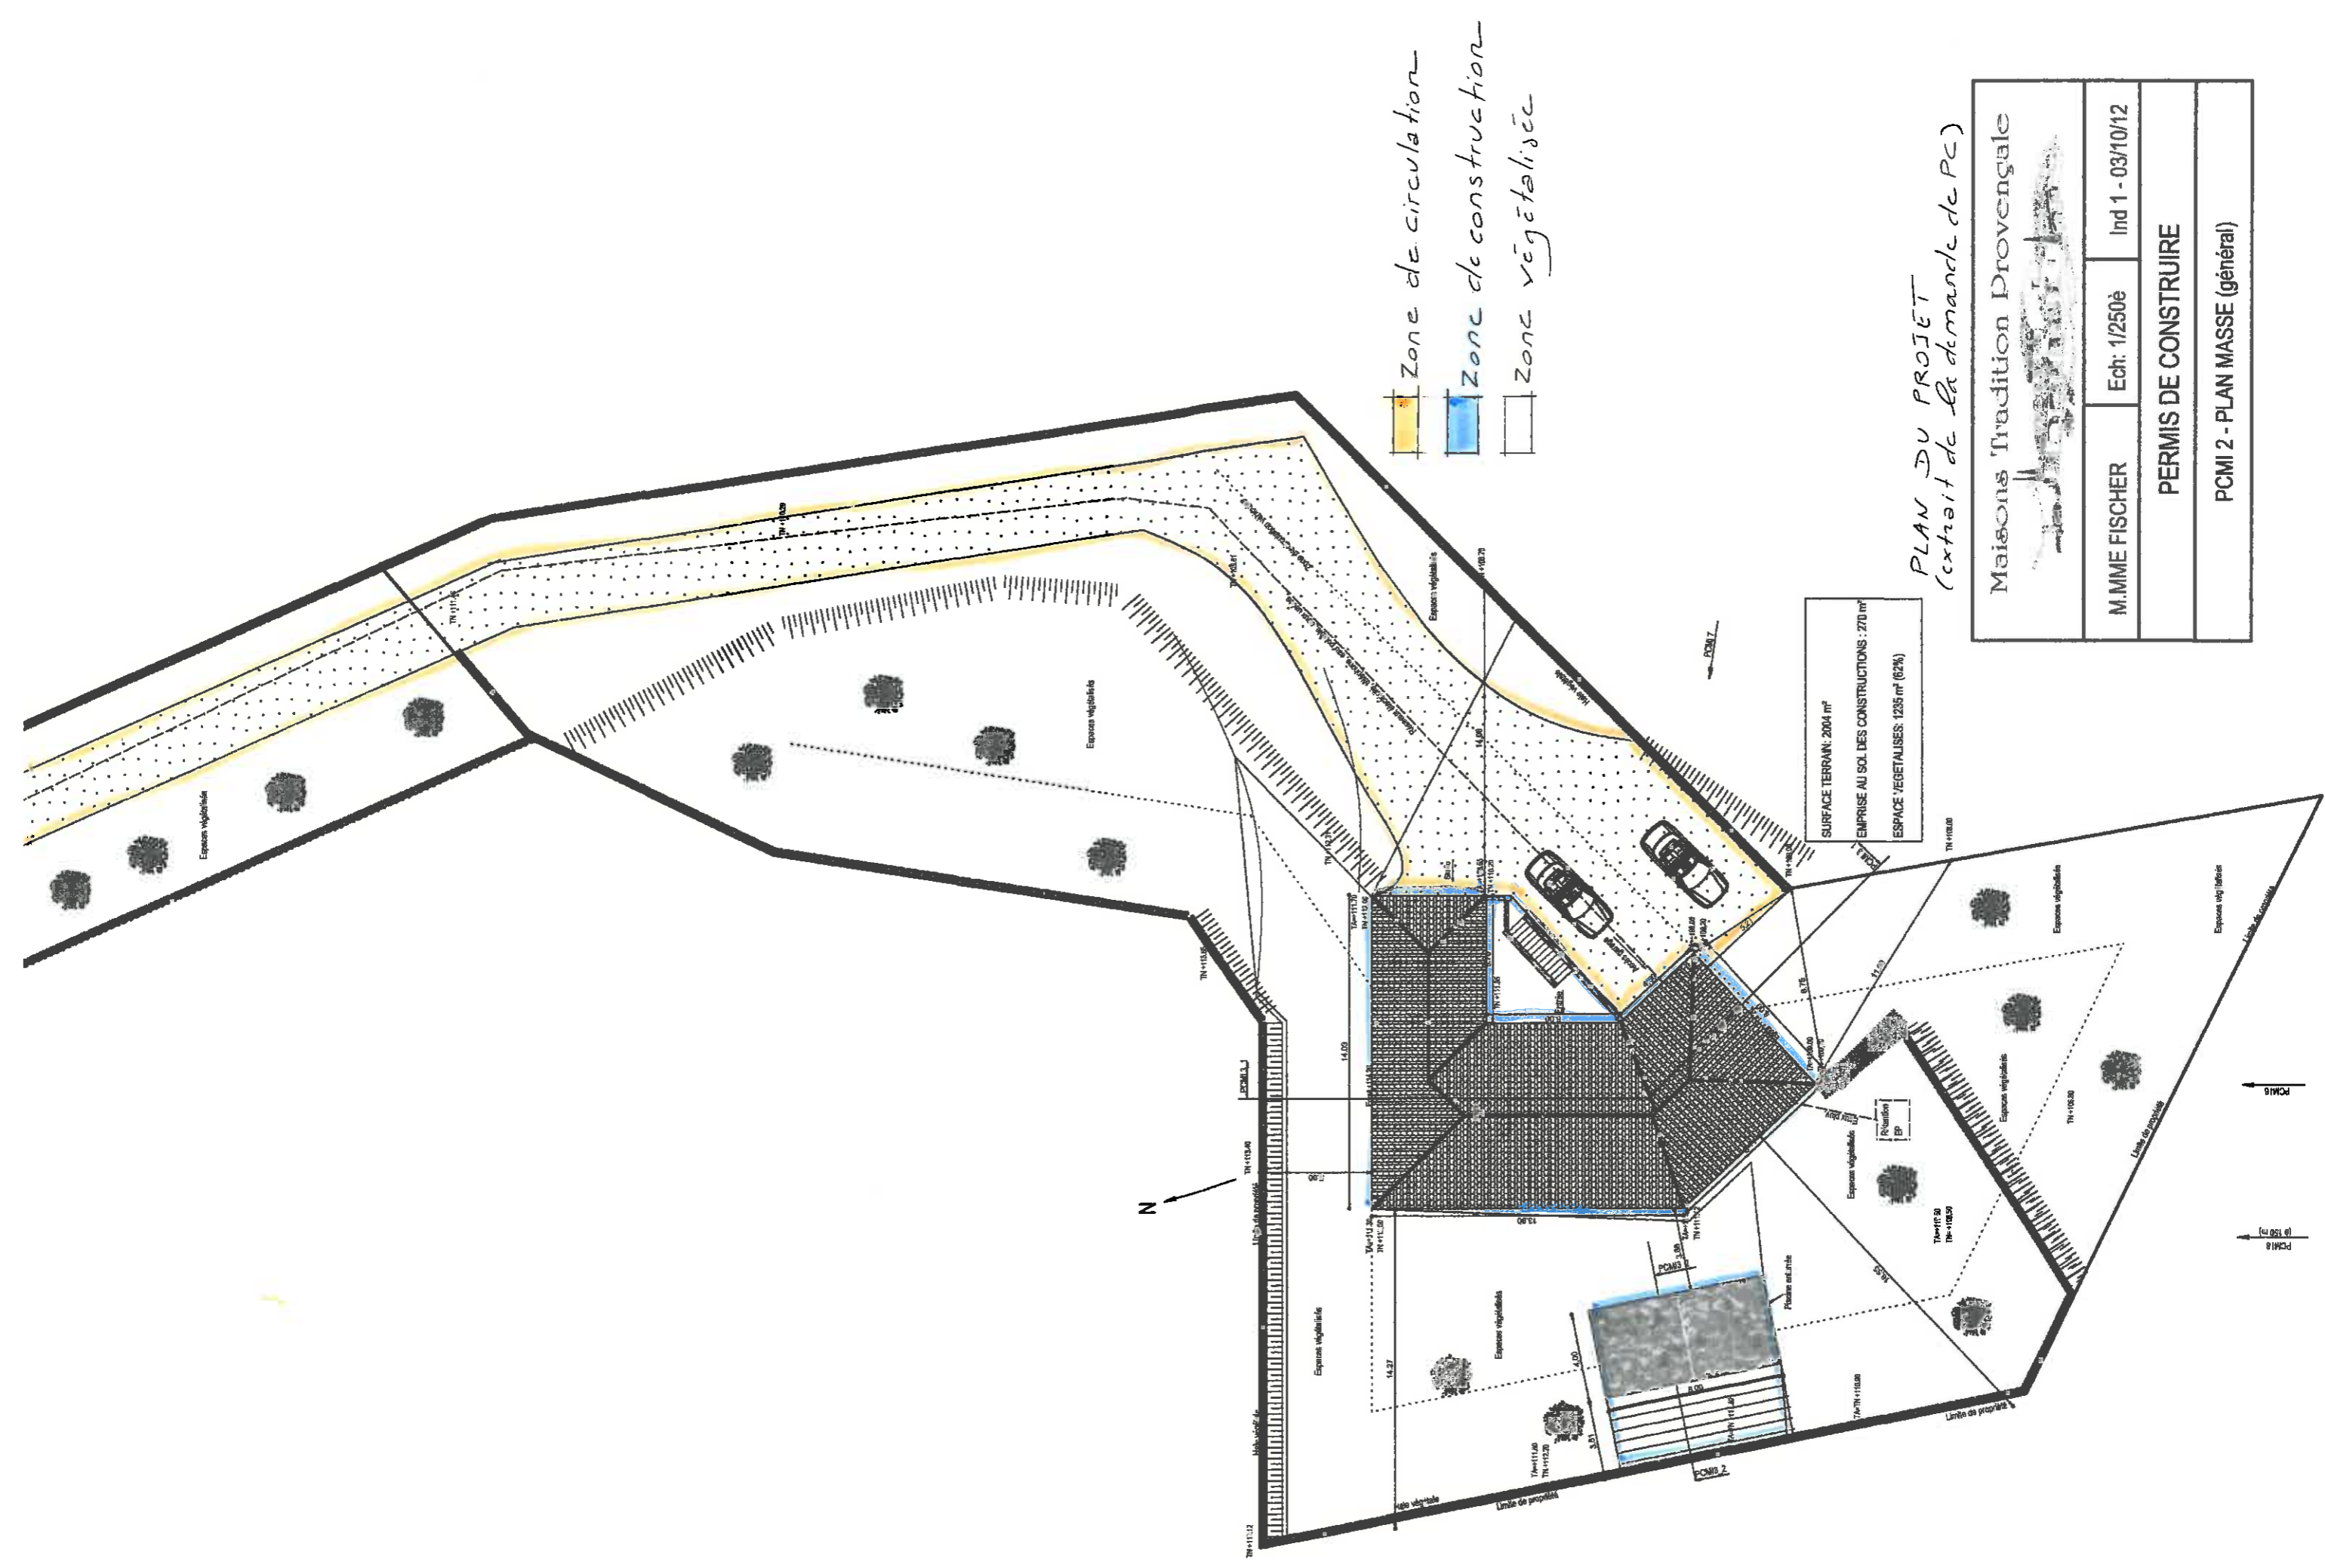

Zone de circulation
 Zone de construction
 Zone végétalisée

PLAN DU PROJET
 (extrait de la demande de PC)

Maisons Tradition Provençale		
M.MME FISCHER	Ech: 1/250è	Ind 1 - 03/10/12
PERMIS DE CONSTRUIRE		
PCMI 2 - PLAN MASSE (général)		