



Tribu
 ARCHITECTES
 SAS, capital de 10 000 €
 au tableau de l'Ordre
 des Architectes - N°115728
 SIRET : 530 927 884 000 10
 RCS de Marseille
 5, avenue de Saint Menet
 Immeuble AXIOME - Bât. B
 13011 MARSEILLE
 Tél : 04 91 91 74 98
 contact@tribu-architectes.com

LIDL PROVENCE
 (SCE IMMOBILIER)
 394 Chemin de FAVARY
 13750 Rousset
 Tél : 04 42 51 71 79

**Construction
 d'un magasin LIDL**

RD 99 - Avenue des Vergers
 13 750 PLAN D'ORGON

Maitre d'Ouvrage : **LIDL SNC**
 35, Rue Charles PEGUY
 BP 32
 67039 STRASBOURG CEDEX 02


Maitre d'Oeuvre : **S.A.R.L. TRIBU ARCHITECTES**
 5, Avenue de Saint Menet
 Immeuble AXIOME - Bâtiment B
 13011 MARSEILLE



Modifications : A. _____
 B. _____
 C. _____
 D. _____

Phase : **Etude d'Impact**
Document : **Plan de Situation**
Échelle : **Graphique**
Date : **25 Septembre 2017**

Document N°
Annexe
2.1
 indice
 --

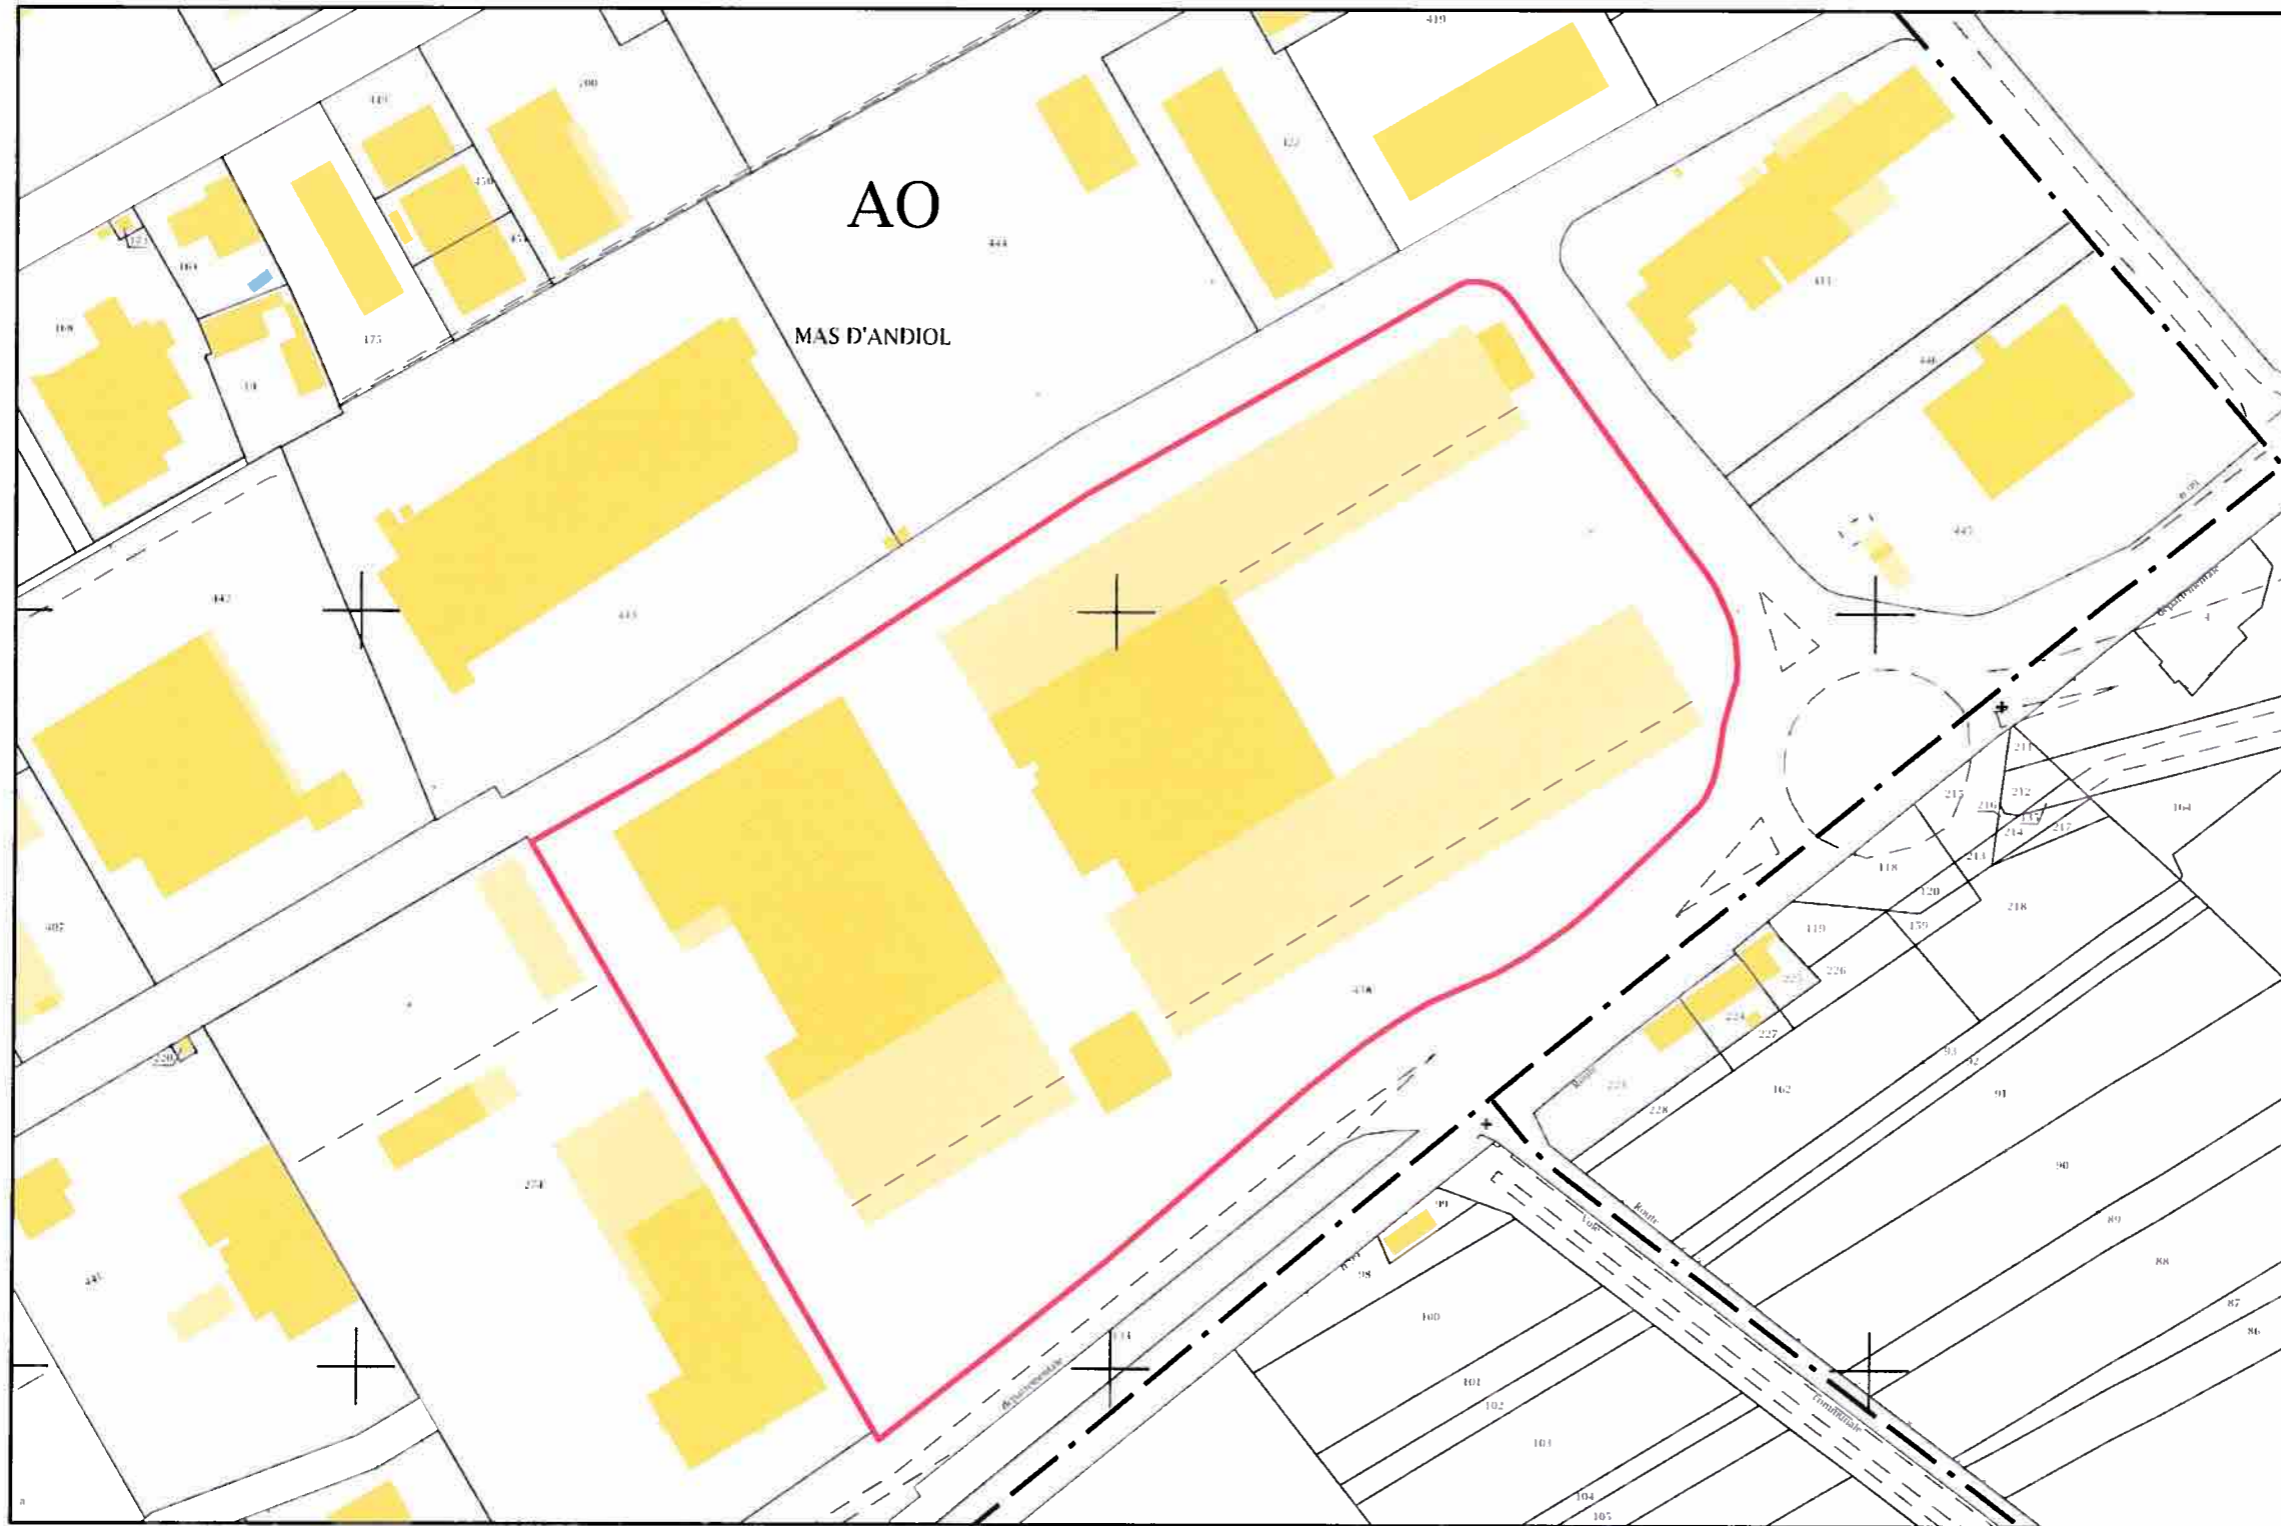

Section AO
 Parcelle N° 438
 49 777,00 m²

Tribu
 ARCHITECTES
 S.A.R.L. au capital de 10 000 €
 Immatriculée au tableau de l'Ordre
 des Architectes - N°S 130723
 SIRET : 523 927 884 000 10
 RCS de Marseille
 5, Avenue de Saint Julien
 Immeuble Adame - B-01, B
 13011 MARSEILLE
 Tél : 04 91 91 74 98
 contact@tribu-architectes.com

LIDL PROVENCE
 (SCE IMMOBILIER)
 394 Chemin de FAVARY
 13180 Fousset
 Tél : 04 42 51 71 79

**Construction
 d'un magasin LIDL**

RD 99 - Avenue des Vergers
 13 750 PLAN D'ORGON

Maitre d'Ouvrage : LIDL SNC
 35, Rue Charles PEGUY
 BP 32
 67039 STRASBOURG CEDEX 02

Maitre d'Oeuvre : S.A.R.L. TRIBU ARCHITECTES
 5, Avenue de Saint Menet
 Immeuble AXIOME - Bâtiment B
 13011 MARSEILLE




Modifications : A. _____
 B. _____
 C. _____
 D. _____

Phase : Etude d'Impact
Document : Plan Cadastral
Échelle : 1 / 1000°
Date : 25 Septembre 2017

Document N°
Annexe
2.2
 Indice
 --

CE PLAN EST LA PROPRIETE EXCLUSIVE DE LA S A R L TRIBU ARCHITECTES. ET NE PEUT ETRE REPRODUIT SANS SON AUTORISATION
 LES ENTREPRISES SONT TENUES DE VERIFIER SUR PLACE TOUTES LES COTES ET DE SIGNALER A LA S A R L TRIBU ARCHITECTES TOUTES ERREURS OU OMISSIONS AVANT LES TRAVAUX

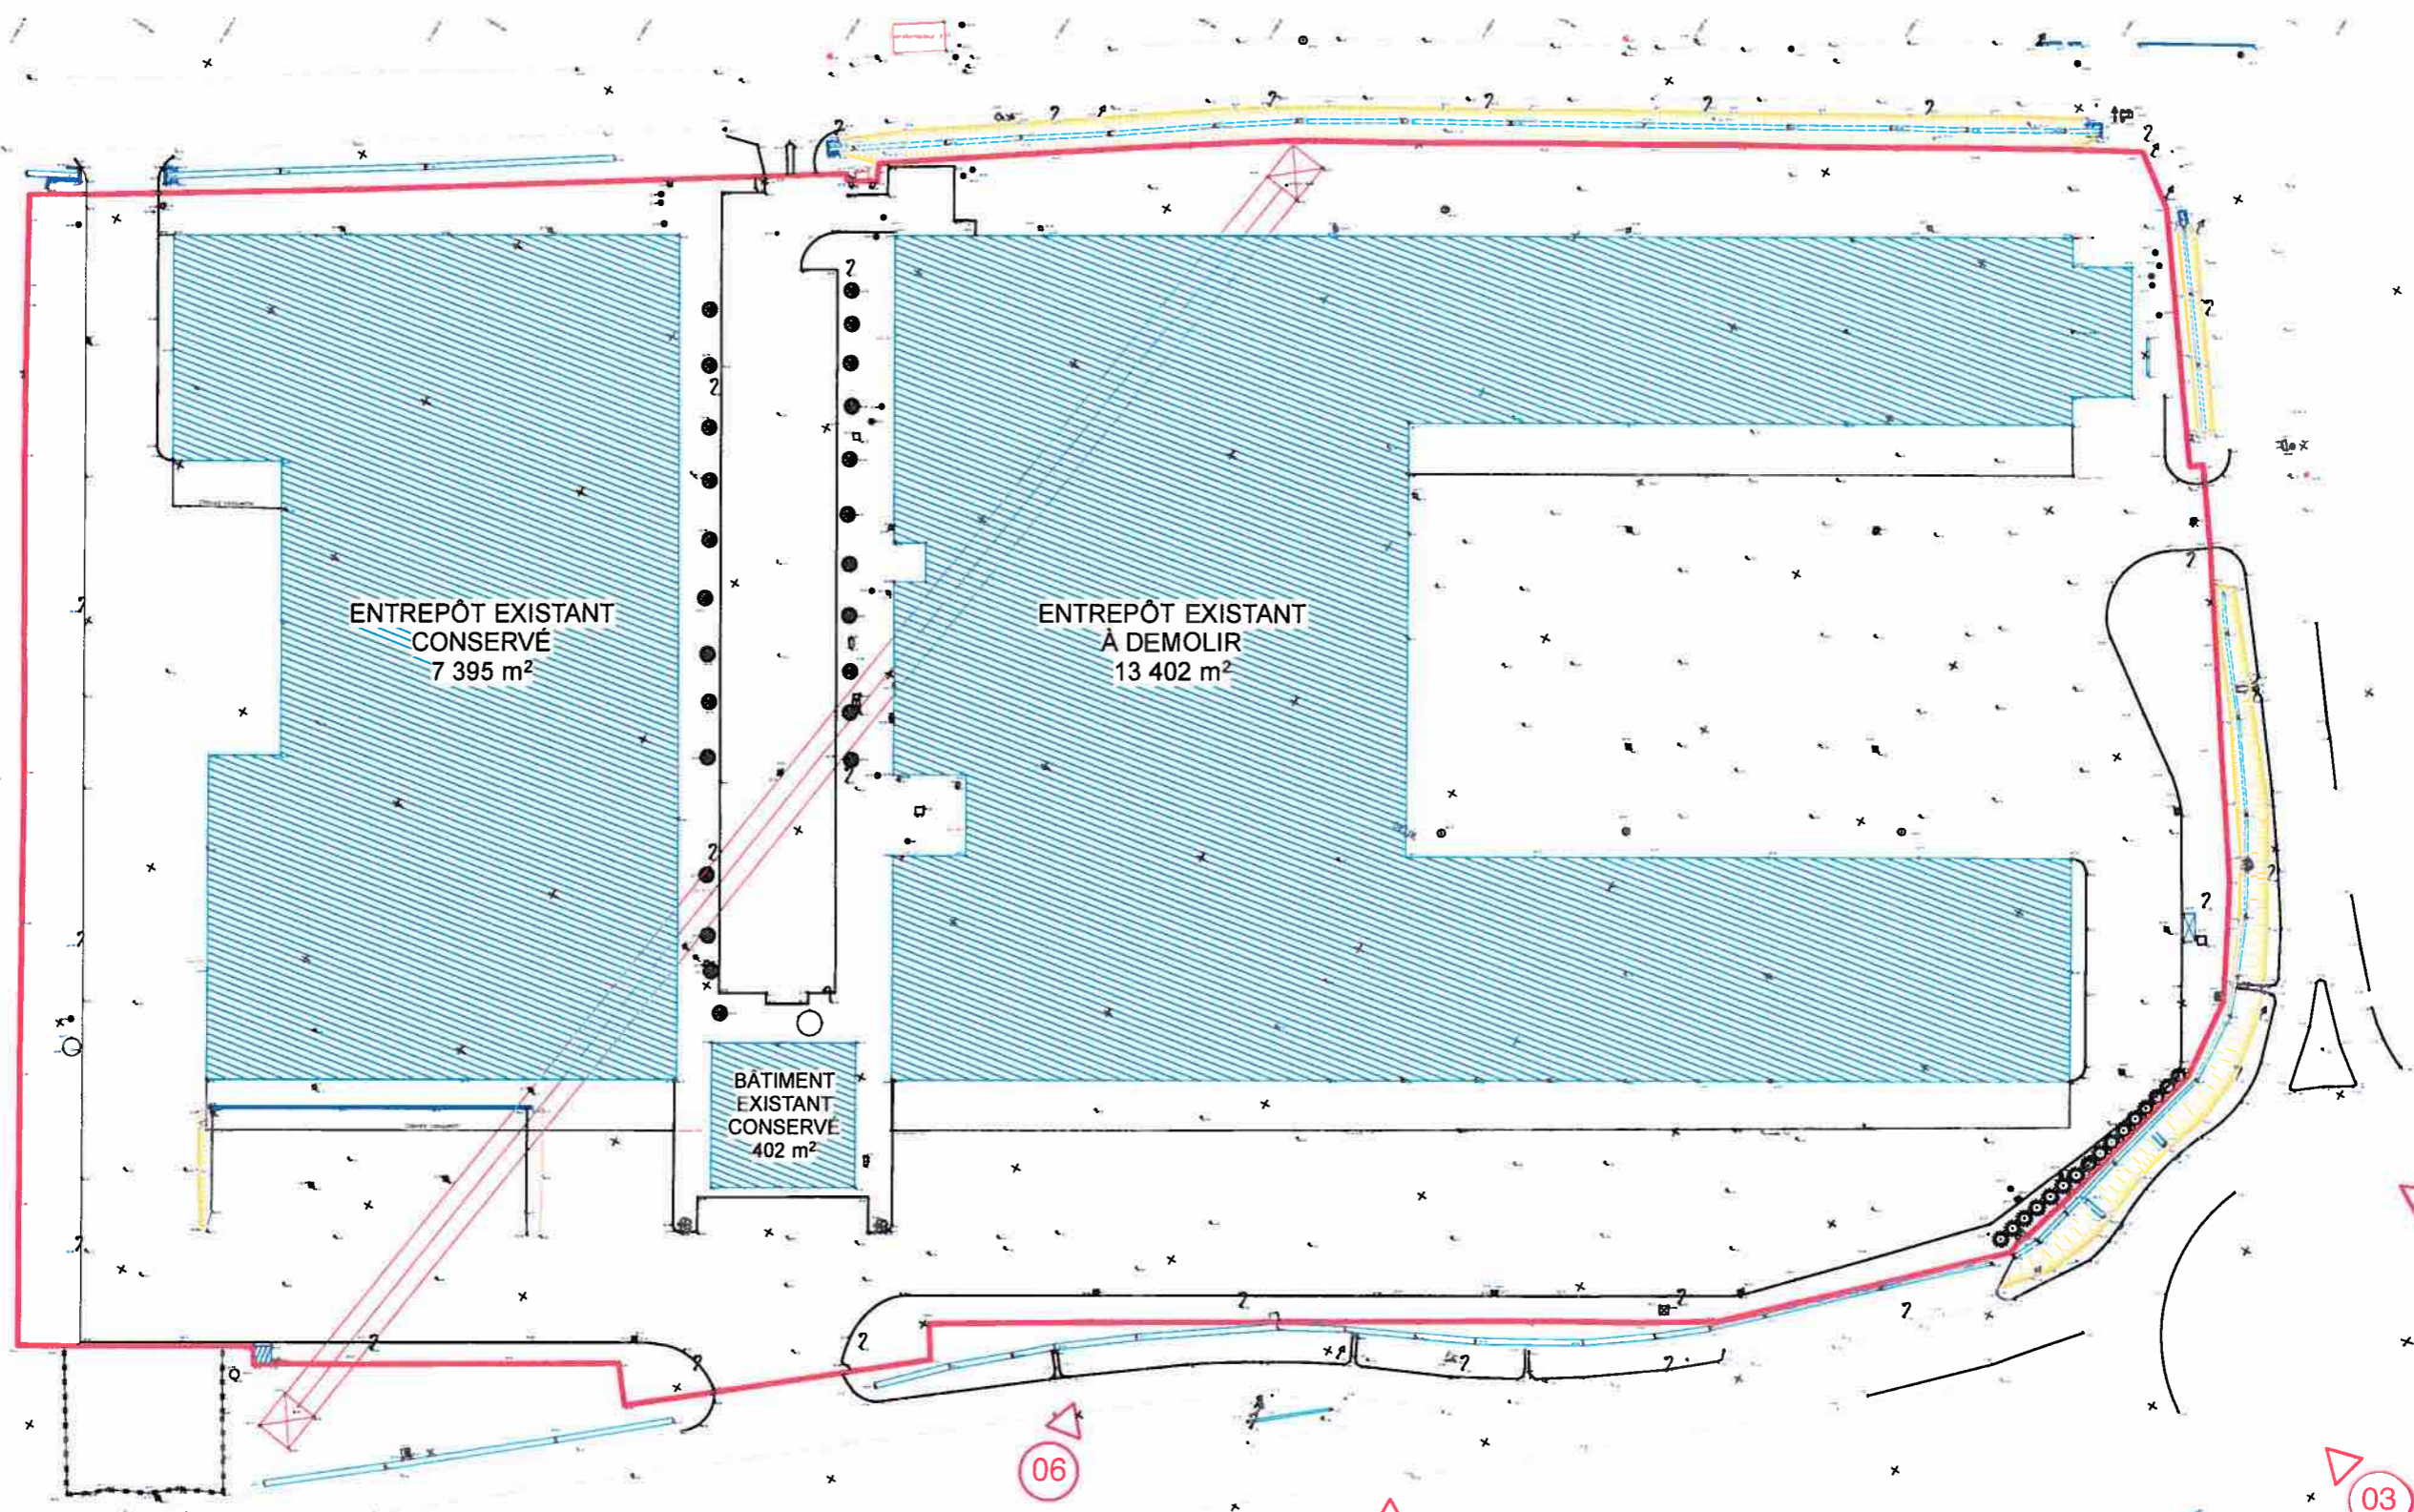

Tribu
ARCHITECTES
SASL capital de 10 000€
au siège de l'Ordre
des Architectes - N°516733
SIRET 522 864 000 10
de Marseille
5, avenue de Saint Menet
Immeuble AXIOME - b02, B
13011 MARSEILLE
Tél : 04 91 91 74 90
contact@tribu-architectes.com

LIDL PROVENCE
(SCE IMMOBILIER)
394 Chemin de FAVARY
13750 Rousset
Tél : 04 42 51 71 79

01 02 03 04 05 06 07

**Construction
d'un magasin LIDL**

RD 99 - Avenue des Vergers
13 750 PLAN D'ORGON

Maitre d'Ouvrage : **LIDL SNC**
35, Rue Charles PEGUY
BP 32
67039 STRASBOURG CEDEX 02

Maitre d'Oeuvre : **S.A.R.L. TRIBU ARCHITECTES**
5, Avenue de Saint Menet
Immeuble AXIOME - Bâtiment B
13011 MARSEILLE



Modifications : A. _____
B. _____
C. _____
D. _____

Phase : **Etude d'Impact**
Document : **Plan de Masse Existant**
Échelle : **1 / 500°**
Date : **25 Septembre 2017**

Document N°
**Annexe
2.3**
Indice
--

CE PLAN EST LA PROPRIETE EXCLUSIVE DE LA S.A.R.L. TRIBU ARCHITECTES. ET NE PEUT ETRE REPRODUIT SANS SON AUTORISATION
LES ENTREPRISES SONT TENUES DE VERIFIER SUR PLACE TOUTES LES COTES ET DE SIGNALER A LA S.A.R.L. TRIBU ARCHITECTES TOUTES ERREURS OU OMISSIONS AVANT LES TRAVAUX



Photo 01 prise par drone le 01/09/2017



Photo 02 prise par drone le 01/09/2017

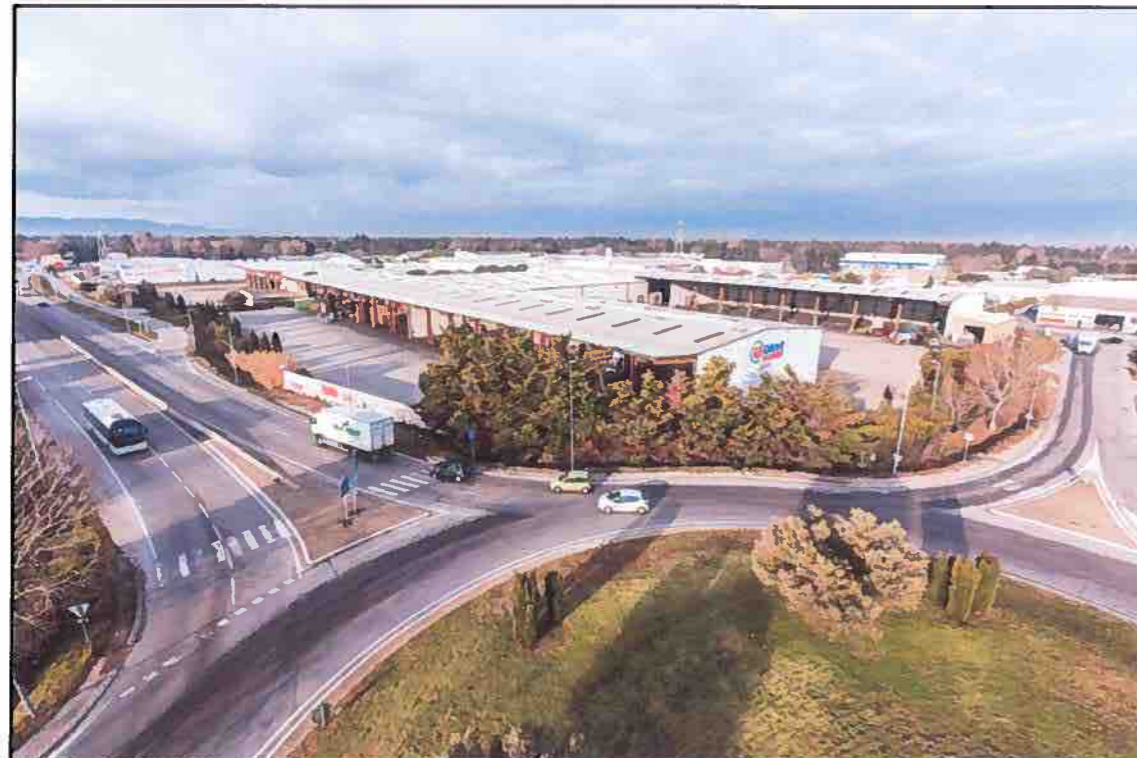


Photo 03 prise par drone le 01/09/2017

Tribu
ARCHITECTES
SAS, capital de 10 000€
Régistré au tribunal de l'Ordre
des Architectes - N°518728
SIRET : 522 927 804 000 10
RCS de Marseille
1, avenue de Saint Menet
Immeuble AXIOME - bât. B
13011 MARSEILLE
Tél : 04 91 91 74 98
contact@tribu-architectes.com

LIDL PROVENCE
(SCE IMMOBILIER)
394 Chemin de FAVARY
13750 Rousset
Tél : 04 42 51 71 79



Photo 04 prise par drone le 01/09/2017

**Construction
d'un magasin LIDL**

RD 99 - Avenue des Vergers
13 750 PLAN D'ORGON

Maitre d'Ouvrage : **LIDL SNC**
35, Rue Charles PEGUY
BP 32
67039 STRASBOURG CEDEX 02

Maitre d'Oeuvre : **S.A.R.L. TRIBU ARCHITECTES**
5, Avenue de Saint Menet
Immeuble AXIOME - Bâtiment B
13011 MARSEILLE



Modifications : A. _____
B. _____
C. _____
D. _____

Phase : **Etude d'Impact**
Document : **Photographies**
Échelle : **Graphique**
Date : **25 Septembre 2017**

Document N°
**Annexe
3.1**
Indice



Photo 05 prise par drone le 01/09/2017



Photo 06 prise par 01/09/2017



Photo 07 prise par drone le 01/09/2017

Tribu
ARCHITECTES
SARL, capital de 10 000€
Régistrée au Tribunal de l'Ordre
des Architectes - N°18725
SIRET : 527 084 000 10
RCS de Marseille
1, avenue de Saint Menet
Immeuble AXIOME - bât. B
13011
MARSEILLE
Tél. : 04 91 91 74 98
contact@tribu-architectes.com

LIDL PROVENCE
(SCE IMMOBILIER)
394 Chemin de FAVARY
13100 Rousset
Tél. : 04 42 51 71 79

**Construction
d'un magasin LIDL**

RD 99 - Avenue des Vergers
13 750 PLAN D'ORGON

Maître d'Ouvrage : LIDL SNC
35, Rue Charles PEGUY
BP 32
67039 STRASBOURG CEDEX 02


Maître d'Ouvre : S.A.R.L. TRIBU ARCHITECTES
5, Avenue de Saint Menet
Immeuble AXIOME - Bâtiment B
13011 MARSEILLE

Tribu
ARCHITECTES

Modifications : A. _____
B. _____
C. _____
D. _____

Phase : Etude d'Impact
Document : Photographies
Échelle : Graphique
Date : 25 Septembre 2017

Document N°
Annexe
3.2
Indice
--

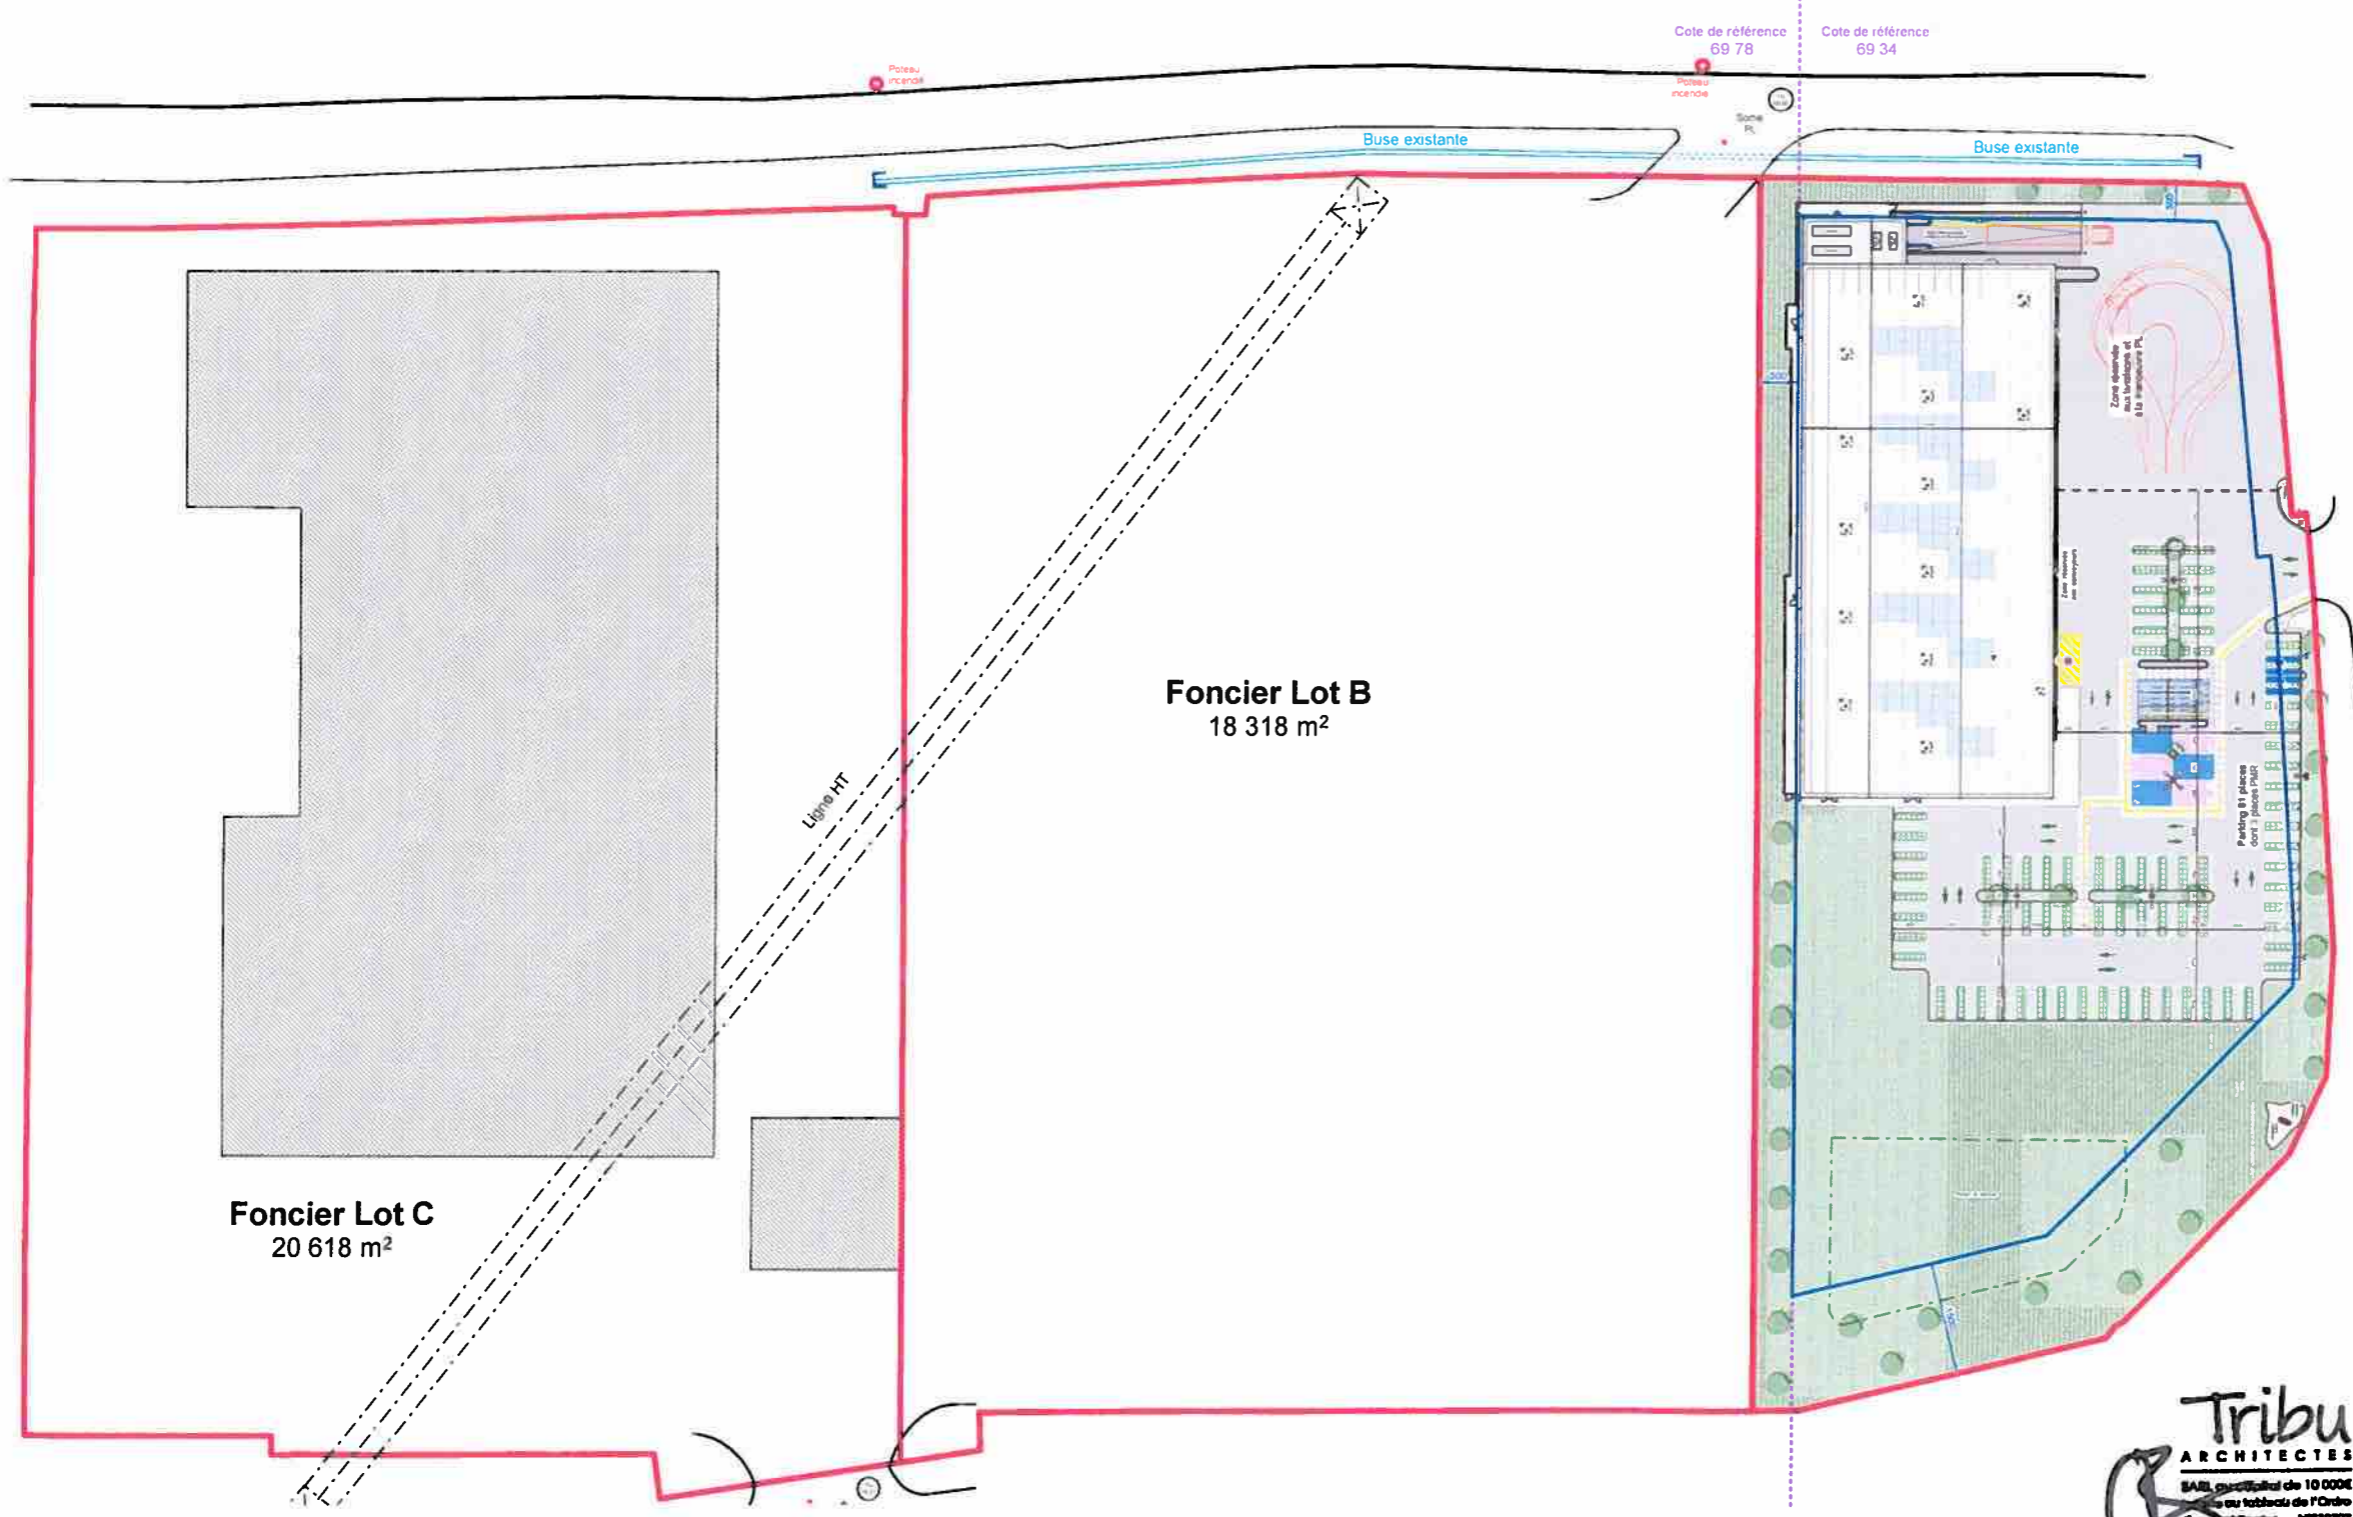


Tribu
 ARCHITECTES
 SASL capital de 10 000€
 au statut de l'Ordo
 des Architectes - N°518723
 SIRET : 525 727 664 000 10
 RCS de Marseille
 5, avenue de Saint Menet
 Immeuble AXIOME - b04, 5
 13011 MARSEILLE
 Tél. : 04 91 91 74 96
 contact@tribu-architectes.com

LIDL PROVENCE
 (SCE IMMOBILIER)
 394 Chemin de FAVARY
 13780 Rousset
 Tél. : 04 42 51 71 79

**Construction
 d'un magasin LIDL**
 RD 99 - Avenue des Vergers
 13 750 PLAN D'ORGON

Maitre d'Ouvrage : LIDL SNC
 35, Rue Charles PEGUY
 BP 32
 67039 STRASBOURG CEDEX 02

Maitre d'Oeuvre : S.A.R.L. TRIBU ARCHITECTES
 5, Avenue de Saint Menet
 Immeuble AXIOME - Bâtiment B
 13011 MARSEILLE




Modifications : A. _____
 B. _____
 C. _____
 D. _____

Phase : Etude d'Impact
Document : Plan de Masse Projeté
Échelle : 1 / 500°
Date : 25 Septembre 2017

Document N°
Annexe
4/5.1
 indice

CE PLAN EST LA PROPRIETE EXCLUSIVE DE LA S.A.R.L. TRIBU ARCHITECTES ET NE PEUT ETRE REPRODUIT SANS SON AUTORISATION
 LES ENTREPRISES SONT TENUES DE VERIFIER SUR PLACE TOUTES LES COTES ET DE SIGNALER A LA S.A.R.L. TRIBU ARCHITECTES TOUTES ERREURS OU OMISSIONS AVANT LES TRAVAUX

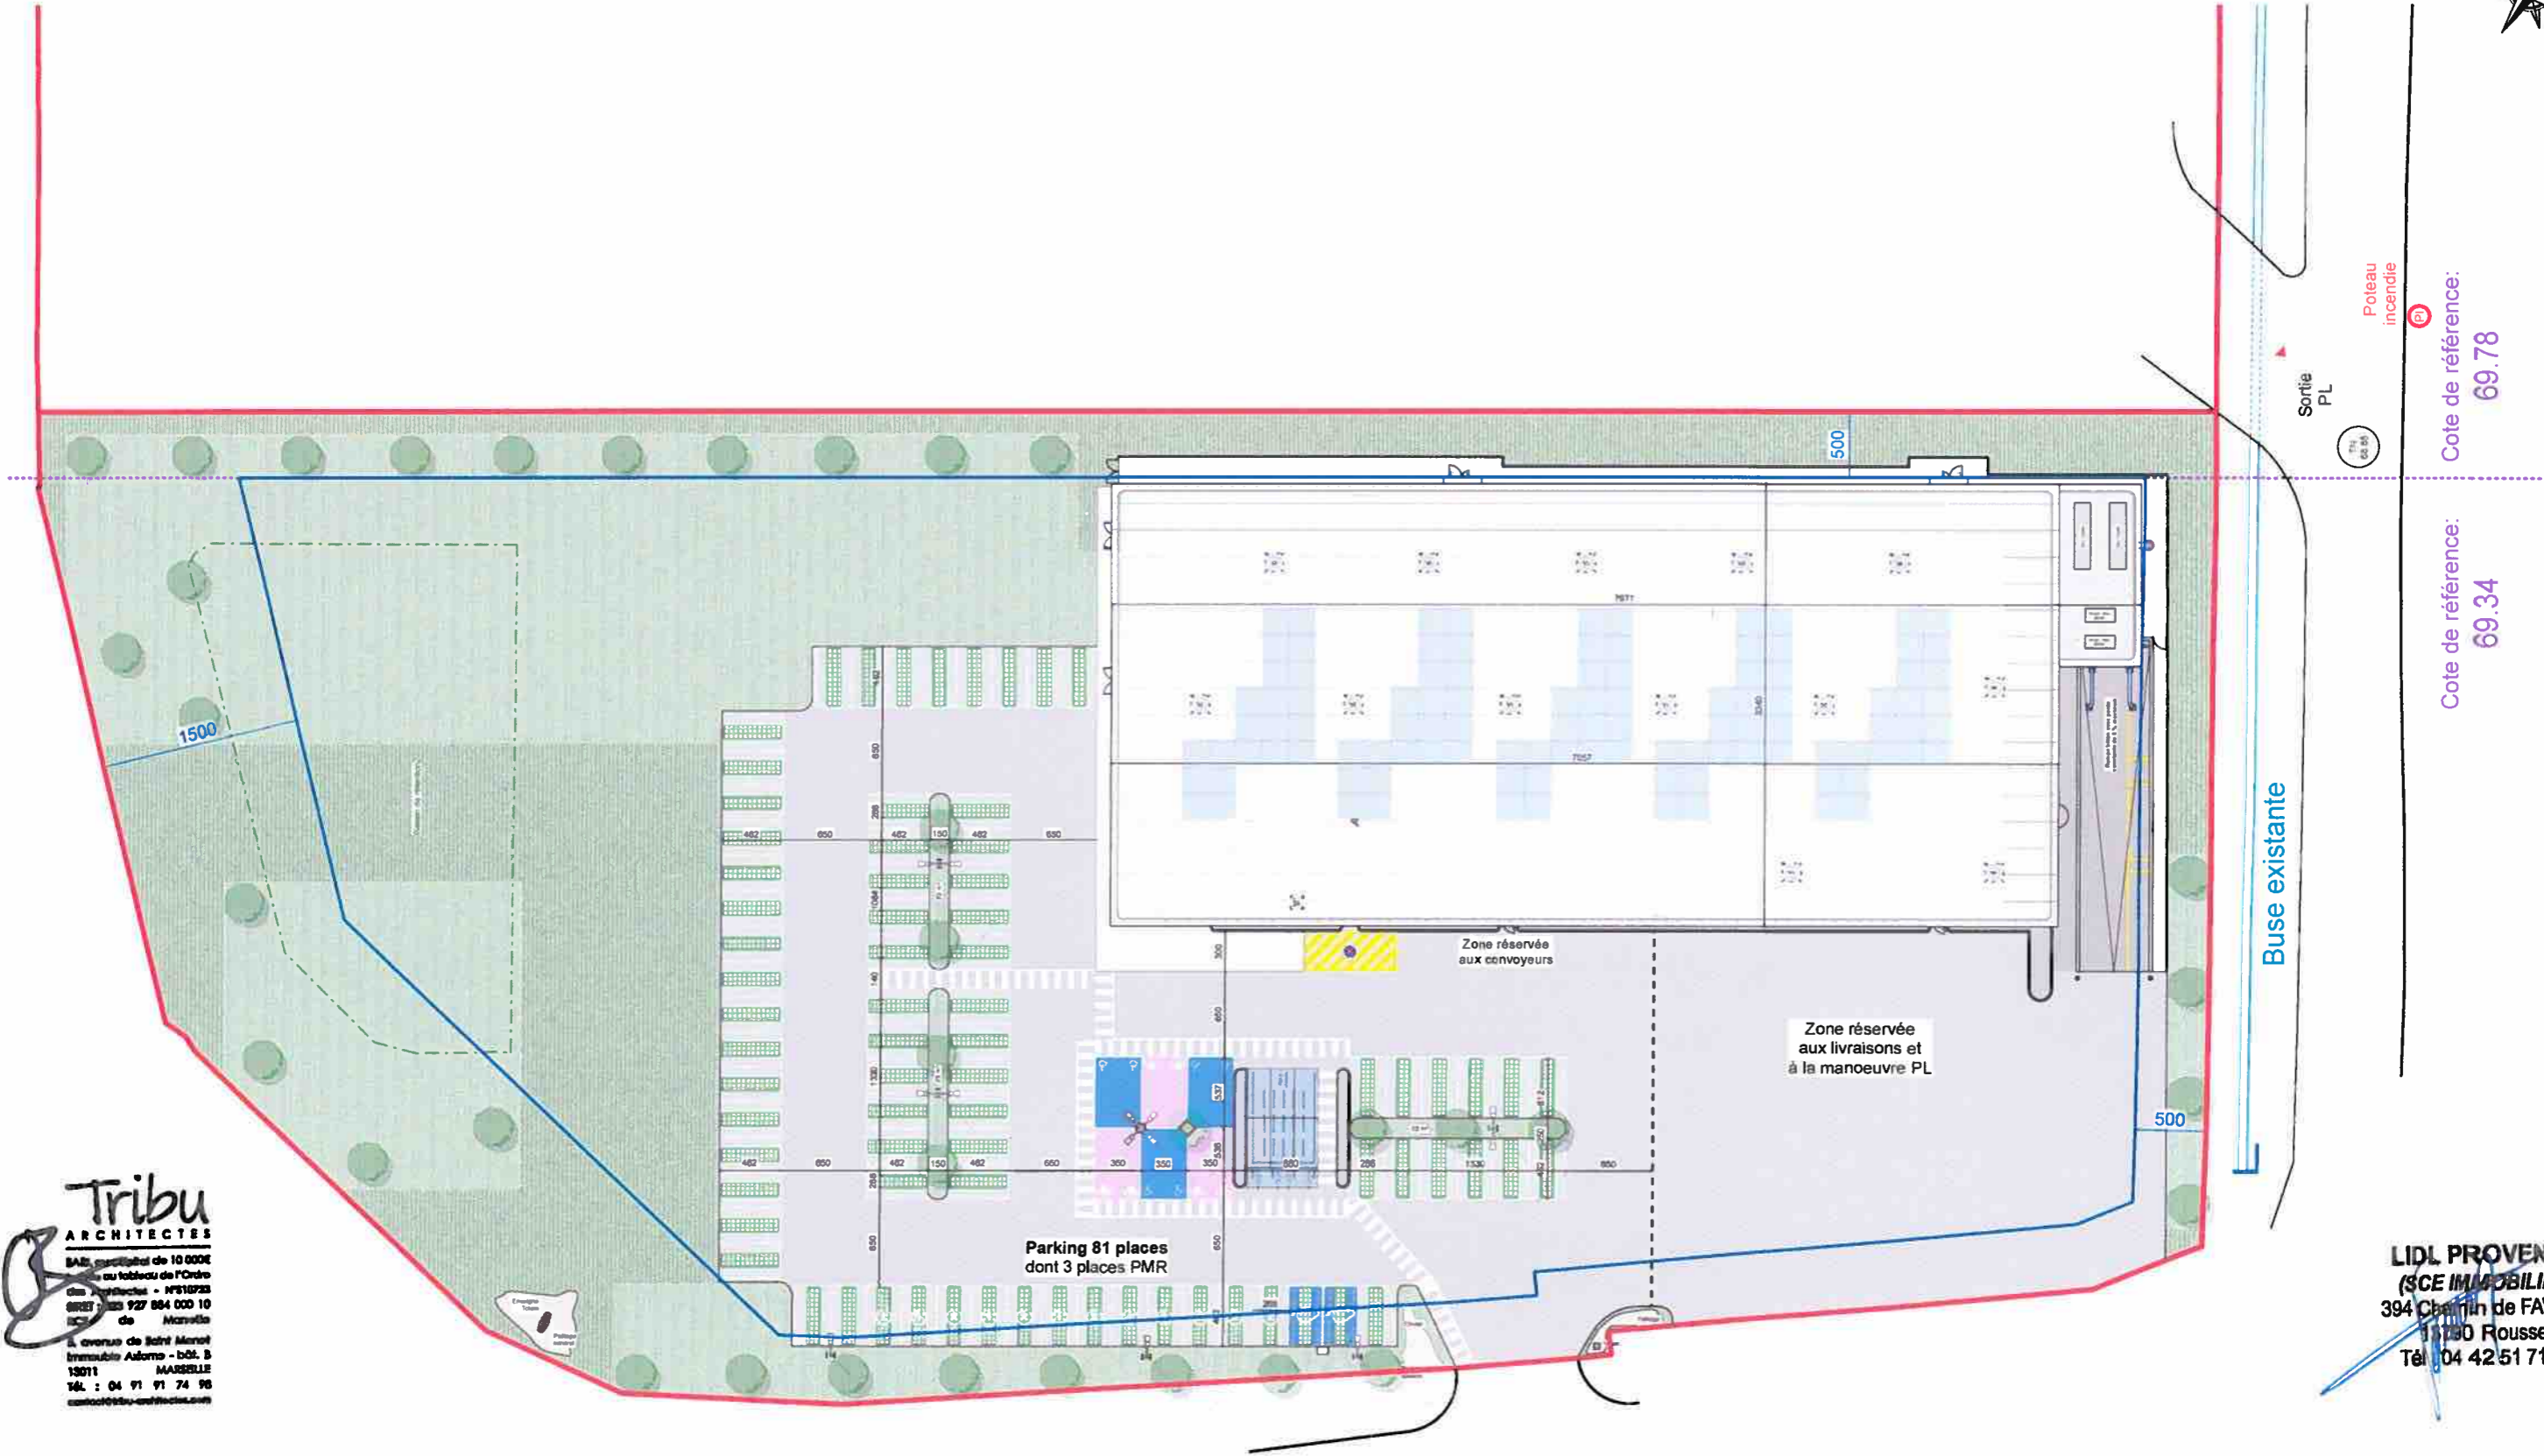

Cote de référence: 69.78
 Cote de référence: 69.34

Tribu
 ARCHITECTES
 SAS, capital de 10 000€
 au tableau de l'Ordre
 des Architectes - 4912722
 09127 133 927 884 000 10
 de Marseille
 5, avenue de Saint Menet
 Immeuble AXIOME - b05. B
 13011 MARSEILLE
 Tél : 04 91 91 74 98
 contact@tribu-architectes.com

LIDL PROVENCE
 (SCE IMMOBILIER)
 394 Chemin de FAVARY
 13130 Rousset
 Tél : 04 42 51 71 79

**Construction
 d'un magasin LIDL**

RD 99 - Avenue des Vergers
 13 750 PLAN D'ORGON

Maitre d'Ouvrage : LIDL SNC
 35, Rue Charles PEGUY
 BP 32
 67039 STRASBOURG CEDEX 02

Maitre d'Oeuvre : S.A.R.L. TRIBU ARCHITECTES
 5, Avenue de Saint Menet
 Immeuble AXIOME - Bâtiment B
 13011 MARSEILLE



Modifications : A. _____
 B. _____
 C. _____
 D. _____

Phase : Etude d'Impact
Document : Plan de Masse Projeté
Échelle : 1 / 500°
Date : 25 Septembre 2017

Document N°
Annexe
4/5.2
 Indice

CE PLAN EST LA PROPRIETE EXCLUSIVE DE LA S A R L TRIBU ARCHITECTES ET NE PEUT ETRE REPRODUIT SANS SON AUTORISATION
 LES ENTREPRISES SONT TENUES DE VERIFIER SUR PLACE TOUTES LES COTES ET DE SIGNALER A LA S A R L TRIBU ARCHITECTES TOUTES ERREURS OU OMISSIONS AVANT LES TRAVAUX