

Tribu
ARCHITECTES
Membre du tableau de l'Ordre des Architectes - N° 18723
SIRET : 825 927 884 000 10
RCS de Marseille
5, avenue de Saint Menet
Immeuble Astome - bât. B
13011 MARSEILLE
TÉL : 04 91 91 74 98
contact@tribu-architectes.com

B. MARECCHIA
Responsable Immobilier
LIDL PROVENCE
394, chemin de Favary - 13790 ROUSSET
Tél. : 04 42 51 71 79

EXTENSION D'UN PARKING

Avenue de la Croix d'Or
13320 BOUC BEL AIR

Maîtrise d'ouvrage : **LIDL SNC**
35 rue Charles Péguy
BP 32
67039 Strasbourg Cedex 02

Maîtrise d'œuvre : **TRIBU ARCHITECTES**
5 avenue de Saint Menet
Immeuble Axiome bâtiment B
13011 Marseille



Modifications : _____

Phase : **Etude d'Impact**


Document : **Plan de situation et plan cadastral**

Echelle : **1 / 1000°**

Date : **18 Septembre 2017**

Document N°
Annexe 2.1
Indice
--

Avant travaux, les entreprises sont tenues de vérifier sur place toutes les côtes et de signaler à la société Tribu Architectes toutes erreurs ou omissions.

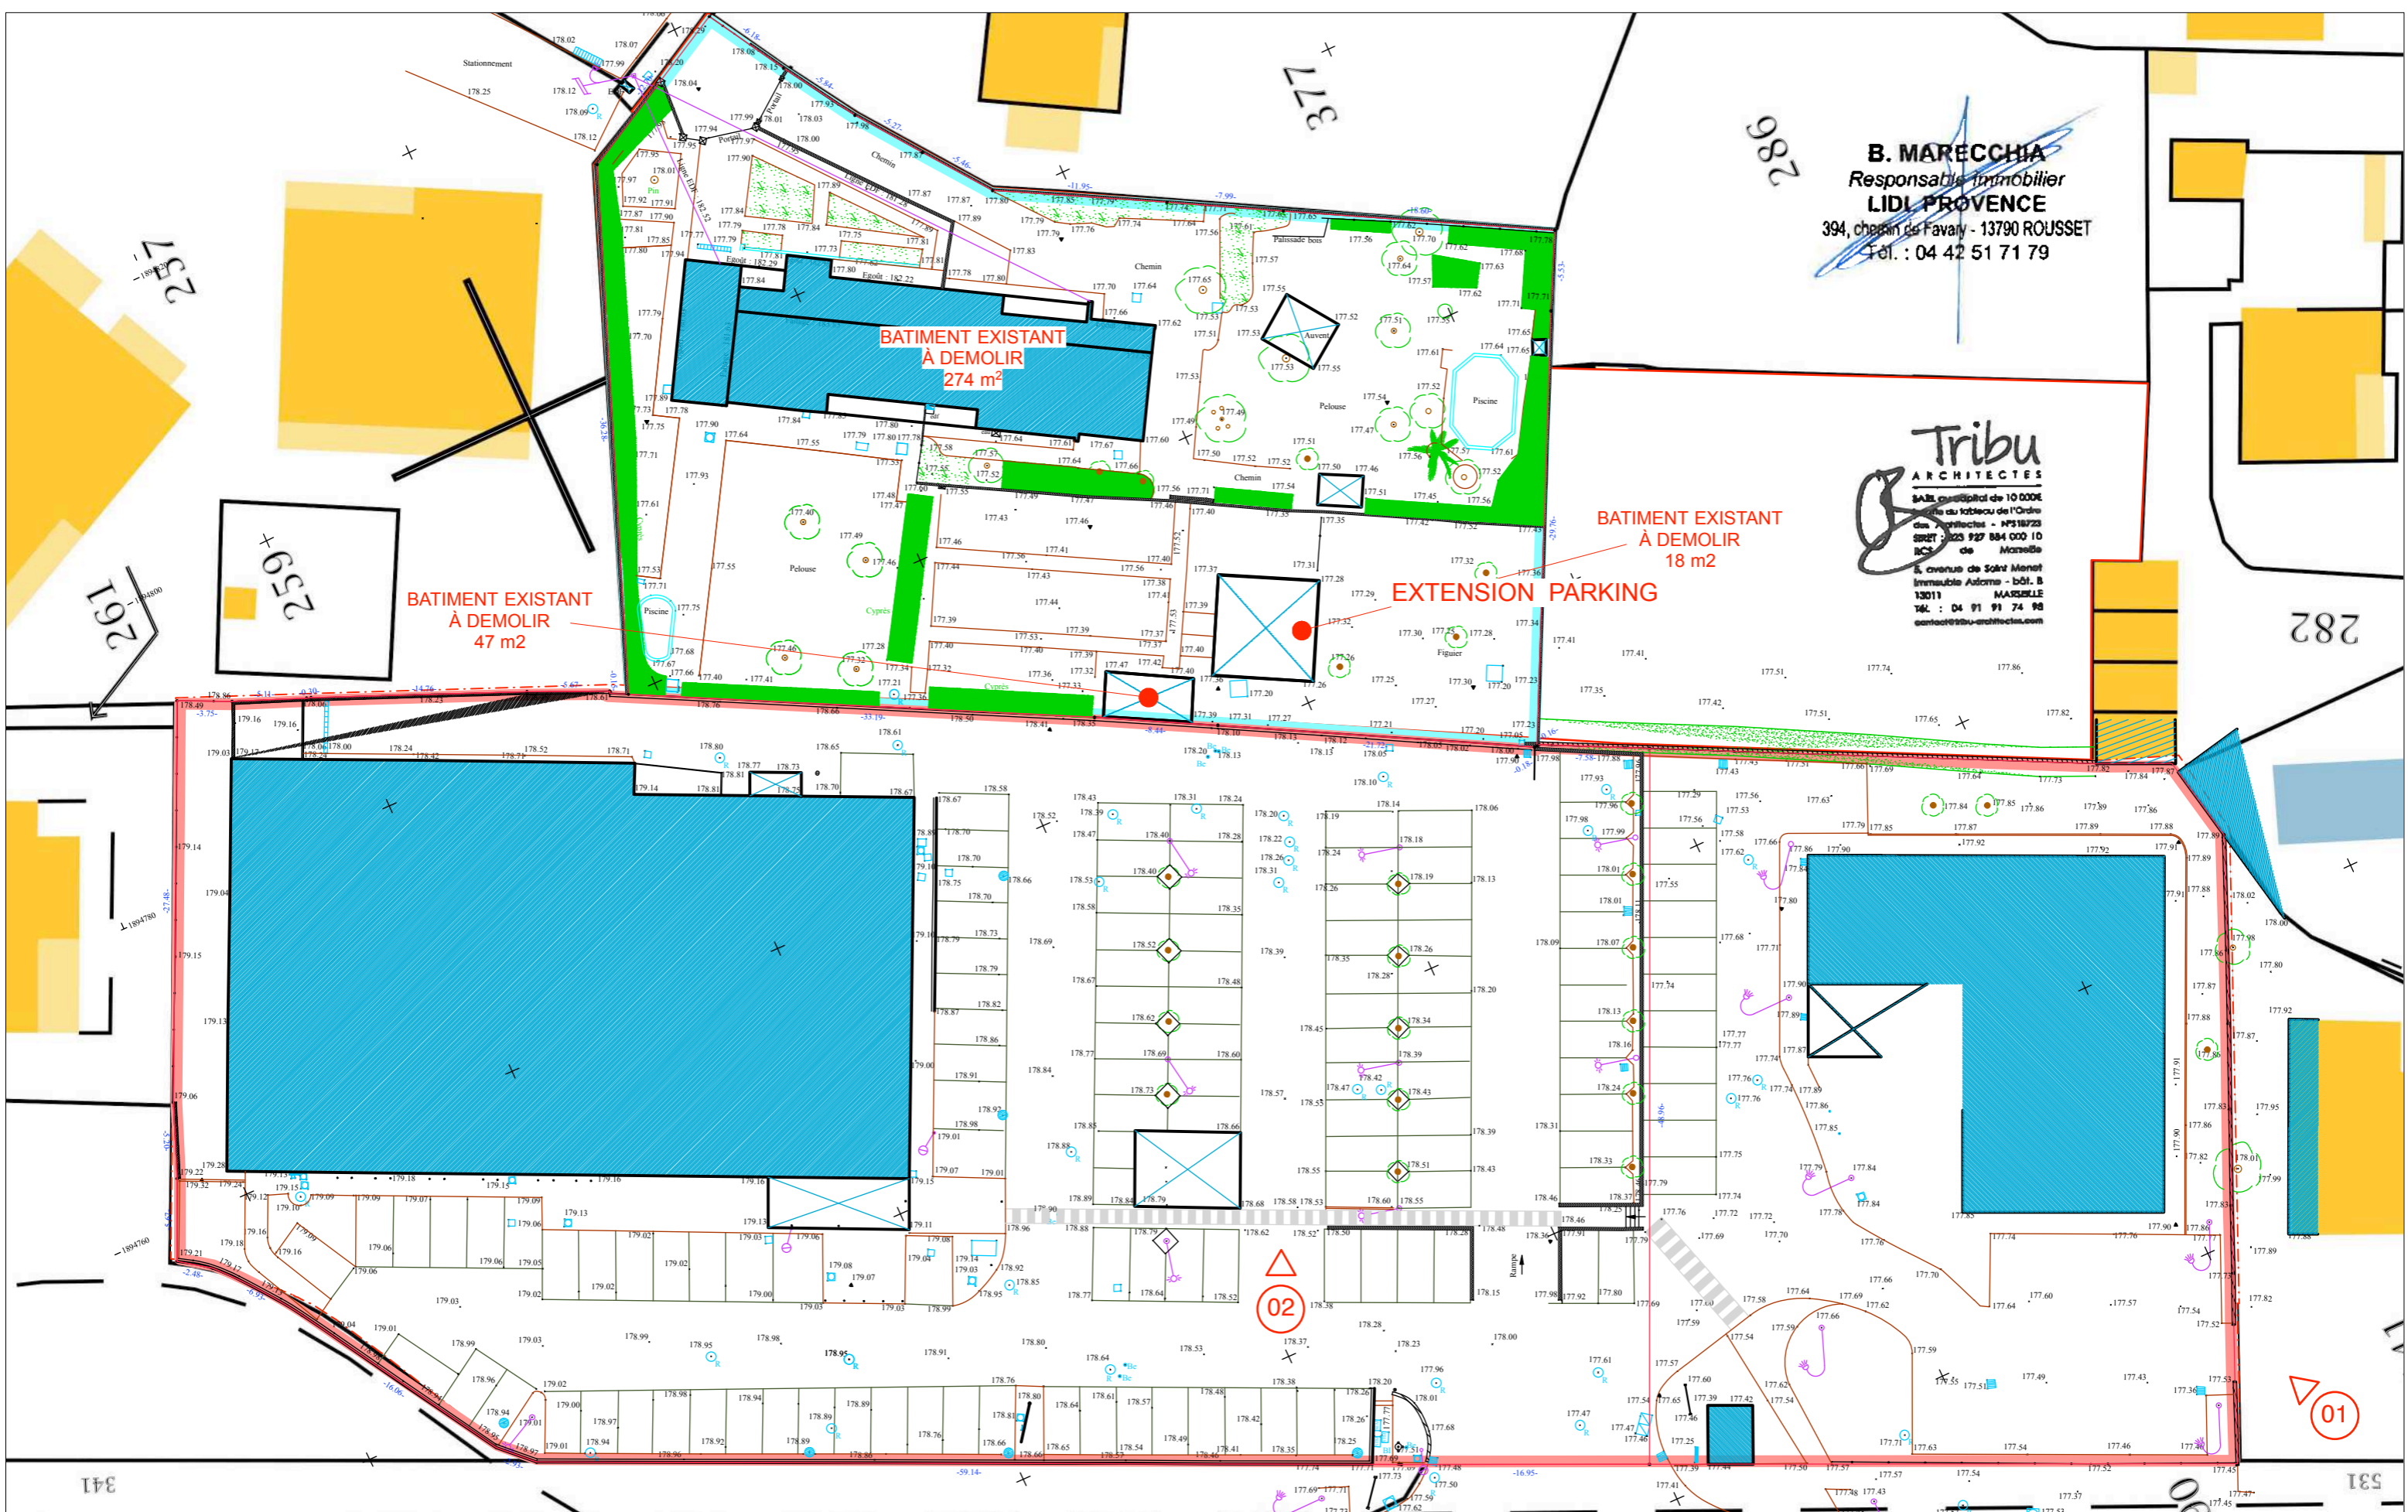

B. MARECCHIA
 Responsable Immobilier
LIDL PROVENCE
 394, chemin de Favaly - 13790 ROUSSET
 Tél. : 04 42 51 71 79

Tribu
 ARCHITECTES
 SIREN 420 001 de 10 000
 Affilié au tableau de l'Ordre
 des Architectes - N°S 18023
 SIRET 420 927 884 000 10
 RCS de Marseille
 5, avenue de Saint Menet
 Immeuble Axiome - bôt. B
 13011 MARSEILLE
 Tél. : 04 91 91 74 98
 contact@tribu-architectes.com

052

192

373

987

282

02

01

341

531

EXTENSION D'UN PARKING

Avenue de la Croix d'Or
 13320 BOUC BEL AIR

Maîtrise d'ouvrage : **LIDL SNC**
 35 rue Charles Péguy
 BP 32
 67039 Strasbourg Cedex 02

Maîtrise d'œuvre : **TRIBU ARCHITECTES**
 5 avenue de Saint Menet
 Immeuble Axiome bâtiment B
 13011 Marseille



Modifications : _____

Phase : **Etude d'Impact**
 Document : **Plan de Masse Existant**
 Echelle : **1 / 400°**
 Date : **18 Septembre 2017**

Document N°
Annexe 2.2
 Indice
 --

Ce plan est la propriété exclusive de la société Tribu Architectes et ne peut être reproduit sans son autorisation.
 Avant travaux, les entreprises sont tenues de vérifier sur place toutes les côtes et de signaler à la société Tribu Architectes toutes erreurs ou omissions.



Vue 01
Photo lointaine (Août 2017)



Vue 02
Photo proche (Août 2017)

B. MARECCHIA
Responsable Immobilier
LIDL PROVENCE
394, chemin de Favary - 13790 ROUSSET
Tel. : 04 42 51 71 79

Tribu
ARCHITECTES
BABL inscrit au tableau de l'Ordre des Architectes - N°18722
SIRET : 425 927 884 000 10
IACS de Marseille
5, avenue de Saint Menet
Immeuble Axiome - bdt. B
13011 MARSEILLE
TEL : 04 91 91 74 98
contact@tribu-architectes.com

**EXTENSION
D'UN PARKING**

Avenue de la Croix d'Or
13320 BOUC BEL AIR

Maîtrise d'ouvrage : **LIDL SNC**
35 rue Charles Péguy
BP 32
67039 Strasbourg Cedex 02

Maîtrise d'œuvre : **TRIBU ARCHITECTES**
5 avenue de Saint Menet
Immeuble Axiome bâtiment B
13011 Marseille

Modifications : _____

Phase : **Etude d'Impact**
Document : **Photographies**
Echelle : **Graphique**
Date : **18 Septembre 2017**

Document N°

Annexe

3

Indice

--

Ce plan est la propriété exclusive de la société Tribu Architectes et ne peut être reproduit sans son autorisation.
Avant travaux, les entreprises sont tenues de vérifier sur place toutes les côtes et de signaler à la société Tribu Architectes toutes erreurs ou omissions.



AVENUE DE LA CROIX D'OR

**EXTENSION
D'UN PARKING**

Avenue de la Croix d'Or
13320 BOUC BEL AIR

Maîtrise d'ouvrage : **LIDL SNC**
35 rue Charles Péguy
BP 32
67039 Strasbourg Cedex 02

Maîtrise d'œuvre : **TRIBU ARCHITECTES**
5 avenue de Saint Menet
Immeuble Axiome bâtiment B
13011 Marseille



Modifications :

Phase : **Etude d'Impact**
Document : **Plan de Masse Projeté**
Echelle : **1 / 400°**
Date : **18 Septembre 2017**

Ce plan est la propriété exclusive de la société Tribu Architectes et ne peut être reproduit sans son autorisation.
Avant travaux, les entreprises sont tenues de vérifier sur place toutes les côtes et de signaler à la société Tribu Architectes toutes erreurs ou omissions.

Document N°

**Annexe
4/5.1**

Indice

-



**EXTENSION
D'UN PARKING**

Avenue de la Croix d'Or
13320 BOUC BEL AIR

Maîtrise d'ouvrage : **LIDL SNC**
35 rue Charles Péguy
BP 32
67039 Strasbourg Cedex 02

Maîtrise d'œuvre : **TRIBU ARCHITECTES**
5 avenue de Saint Menet
Immeuble Axiome bâtiment B
13011 Marseille



Modifications : _____

Phase : **Etude d'Impact**
Document : **Plan de Masse Projeté**
Echelle : **1 / 300°**
Date : **18 Septembre 2017**

Ce plan est la propriété exclusive de la société Tribu Architectes et ne peut être reproduit sans son autorisation.
Avant travaux, les entreprises sont tenues de vérifier sur place toutes les côtes et de signaler à la société Tribu Architectes toutes erreurs ou omissions.

Document N°

**Annexe
4/5.2**

Indice

-