
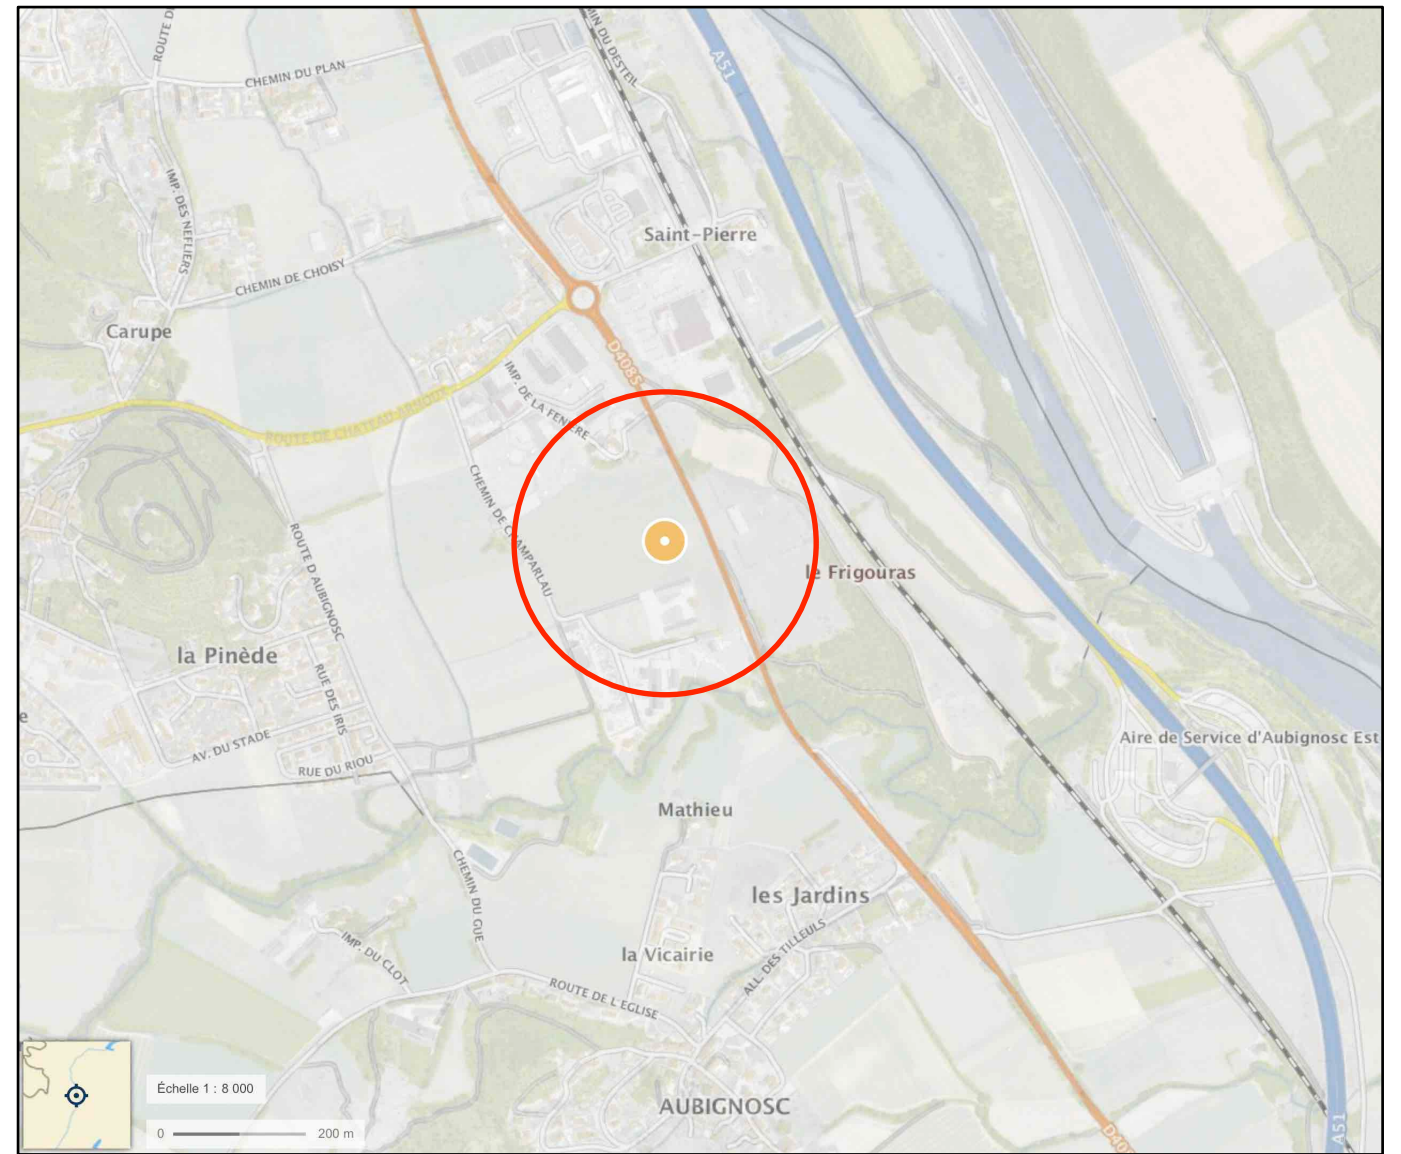


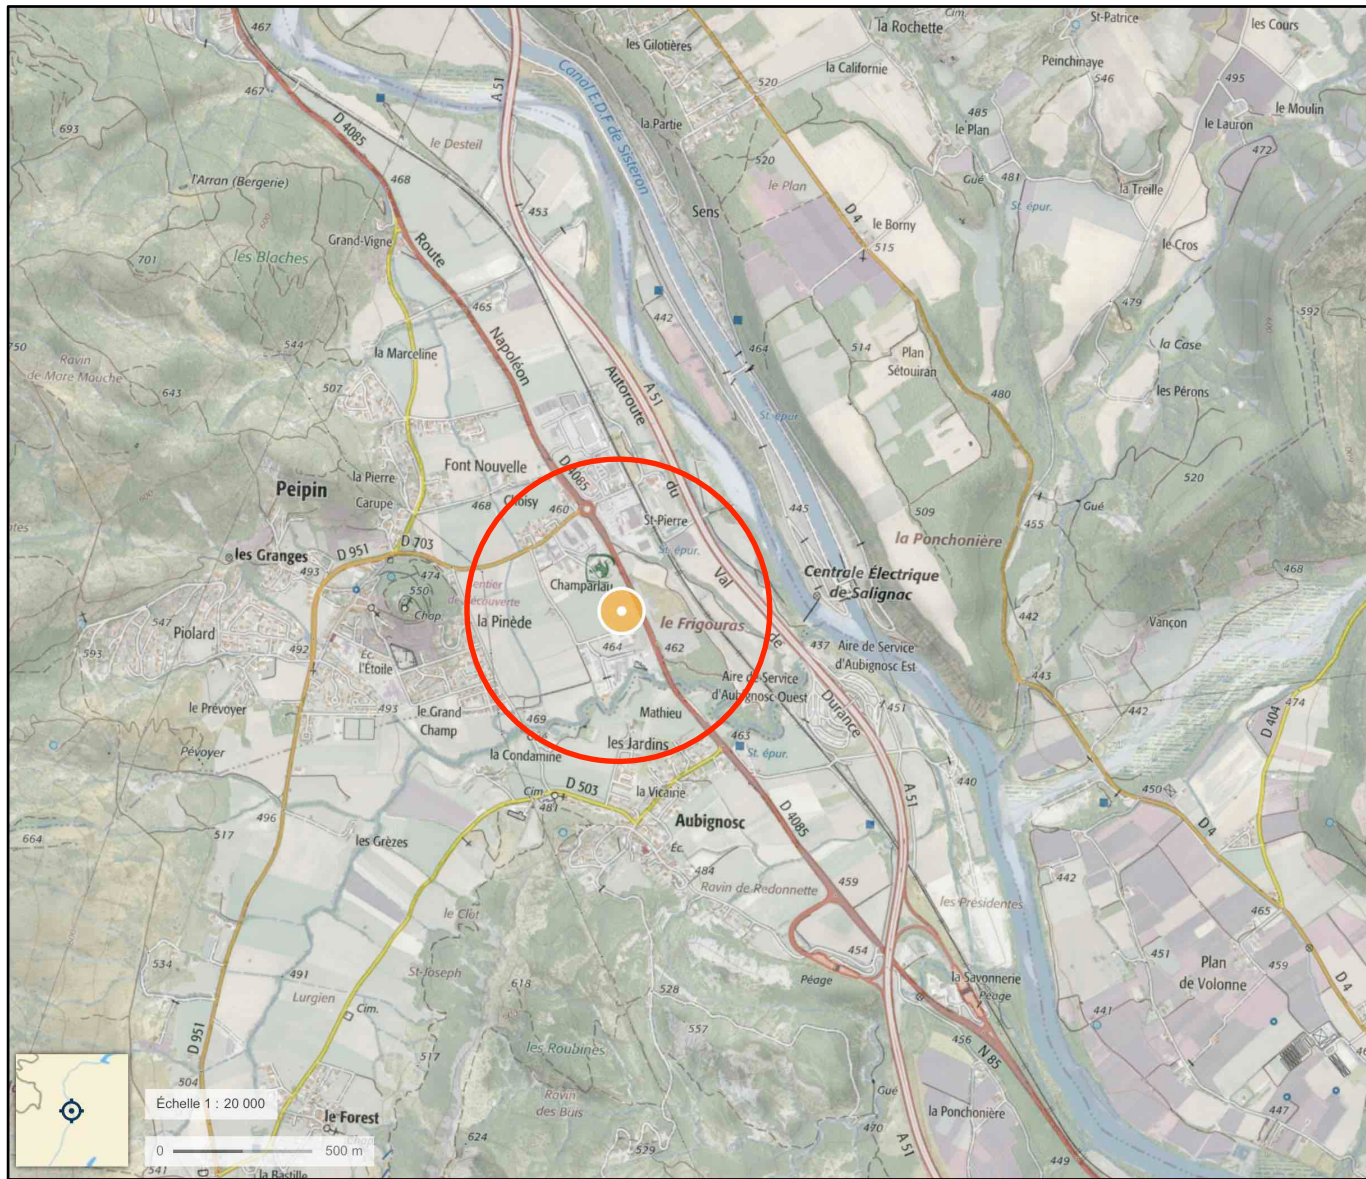

Construction d'un magasin LIDL

RD 85 - Lieu dit "Champarlau"
04 200 PEIPIN

Maître d'Ouvrage :
LIDL SNC
35, Rue Charles PEGUY
BP 32
67039 STRASBOURG CEDEX 02

Maître d'Oeuvre :
S.A.R.L. TRIBU ARCHITECTES
5, Avenue de Saint Menet
Immeuble AXIOME - Bâtiment B
13011 MARSEILLE

Tribu
ARCHITECTES

Modifications : A. _____
B. _____
C. _____
D. _____


Phase : Etude d'Impact
Document : Plan de Situation
Échelle : Graphique
Date : 08 Janvier 2018

CE PLAN EST LA PROPRIÉTÉ EXCLUSIVE DE LA S.A.R.L. TRIBU ARCHITECTES ET NE PEUT ÊTRE REPRODUIT SANS SON AUTORISATION.
LES ENTREPRISES SONT TENUES DE VÉRIFIER SUR PLACE TOUTES LES COTES ET DE SIGNALER À LA S.A.R.L. TRIBU ARCHITECTES TOUTES ERREURS OU OMISSIONS AVANT LES TRAVAUX.

B. MARECCHIA
Responsable Immobilier
LIDL PROVENCE
394, chemin de Fayat - 13790 ROUSSILLON
Tél. : 04 42 51 71 74

Tribu
ARCHITECTES
SARL, capital de 10 000 €
siège au 5, avenue de Saint Menet
Immeuble AXIOME - Bâtiment B
13011 MARSEILLE
Tél. : 04 91 91 74 98
contact@tribu-architectes.com

Document N°
Annexe
2.1
Indice
--

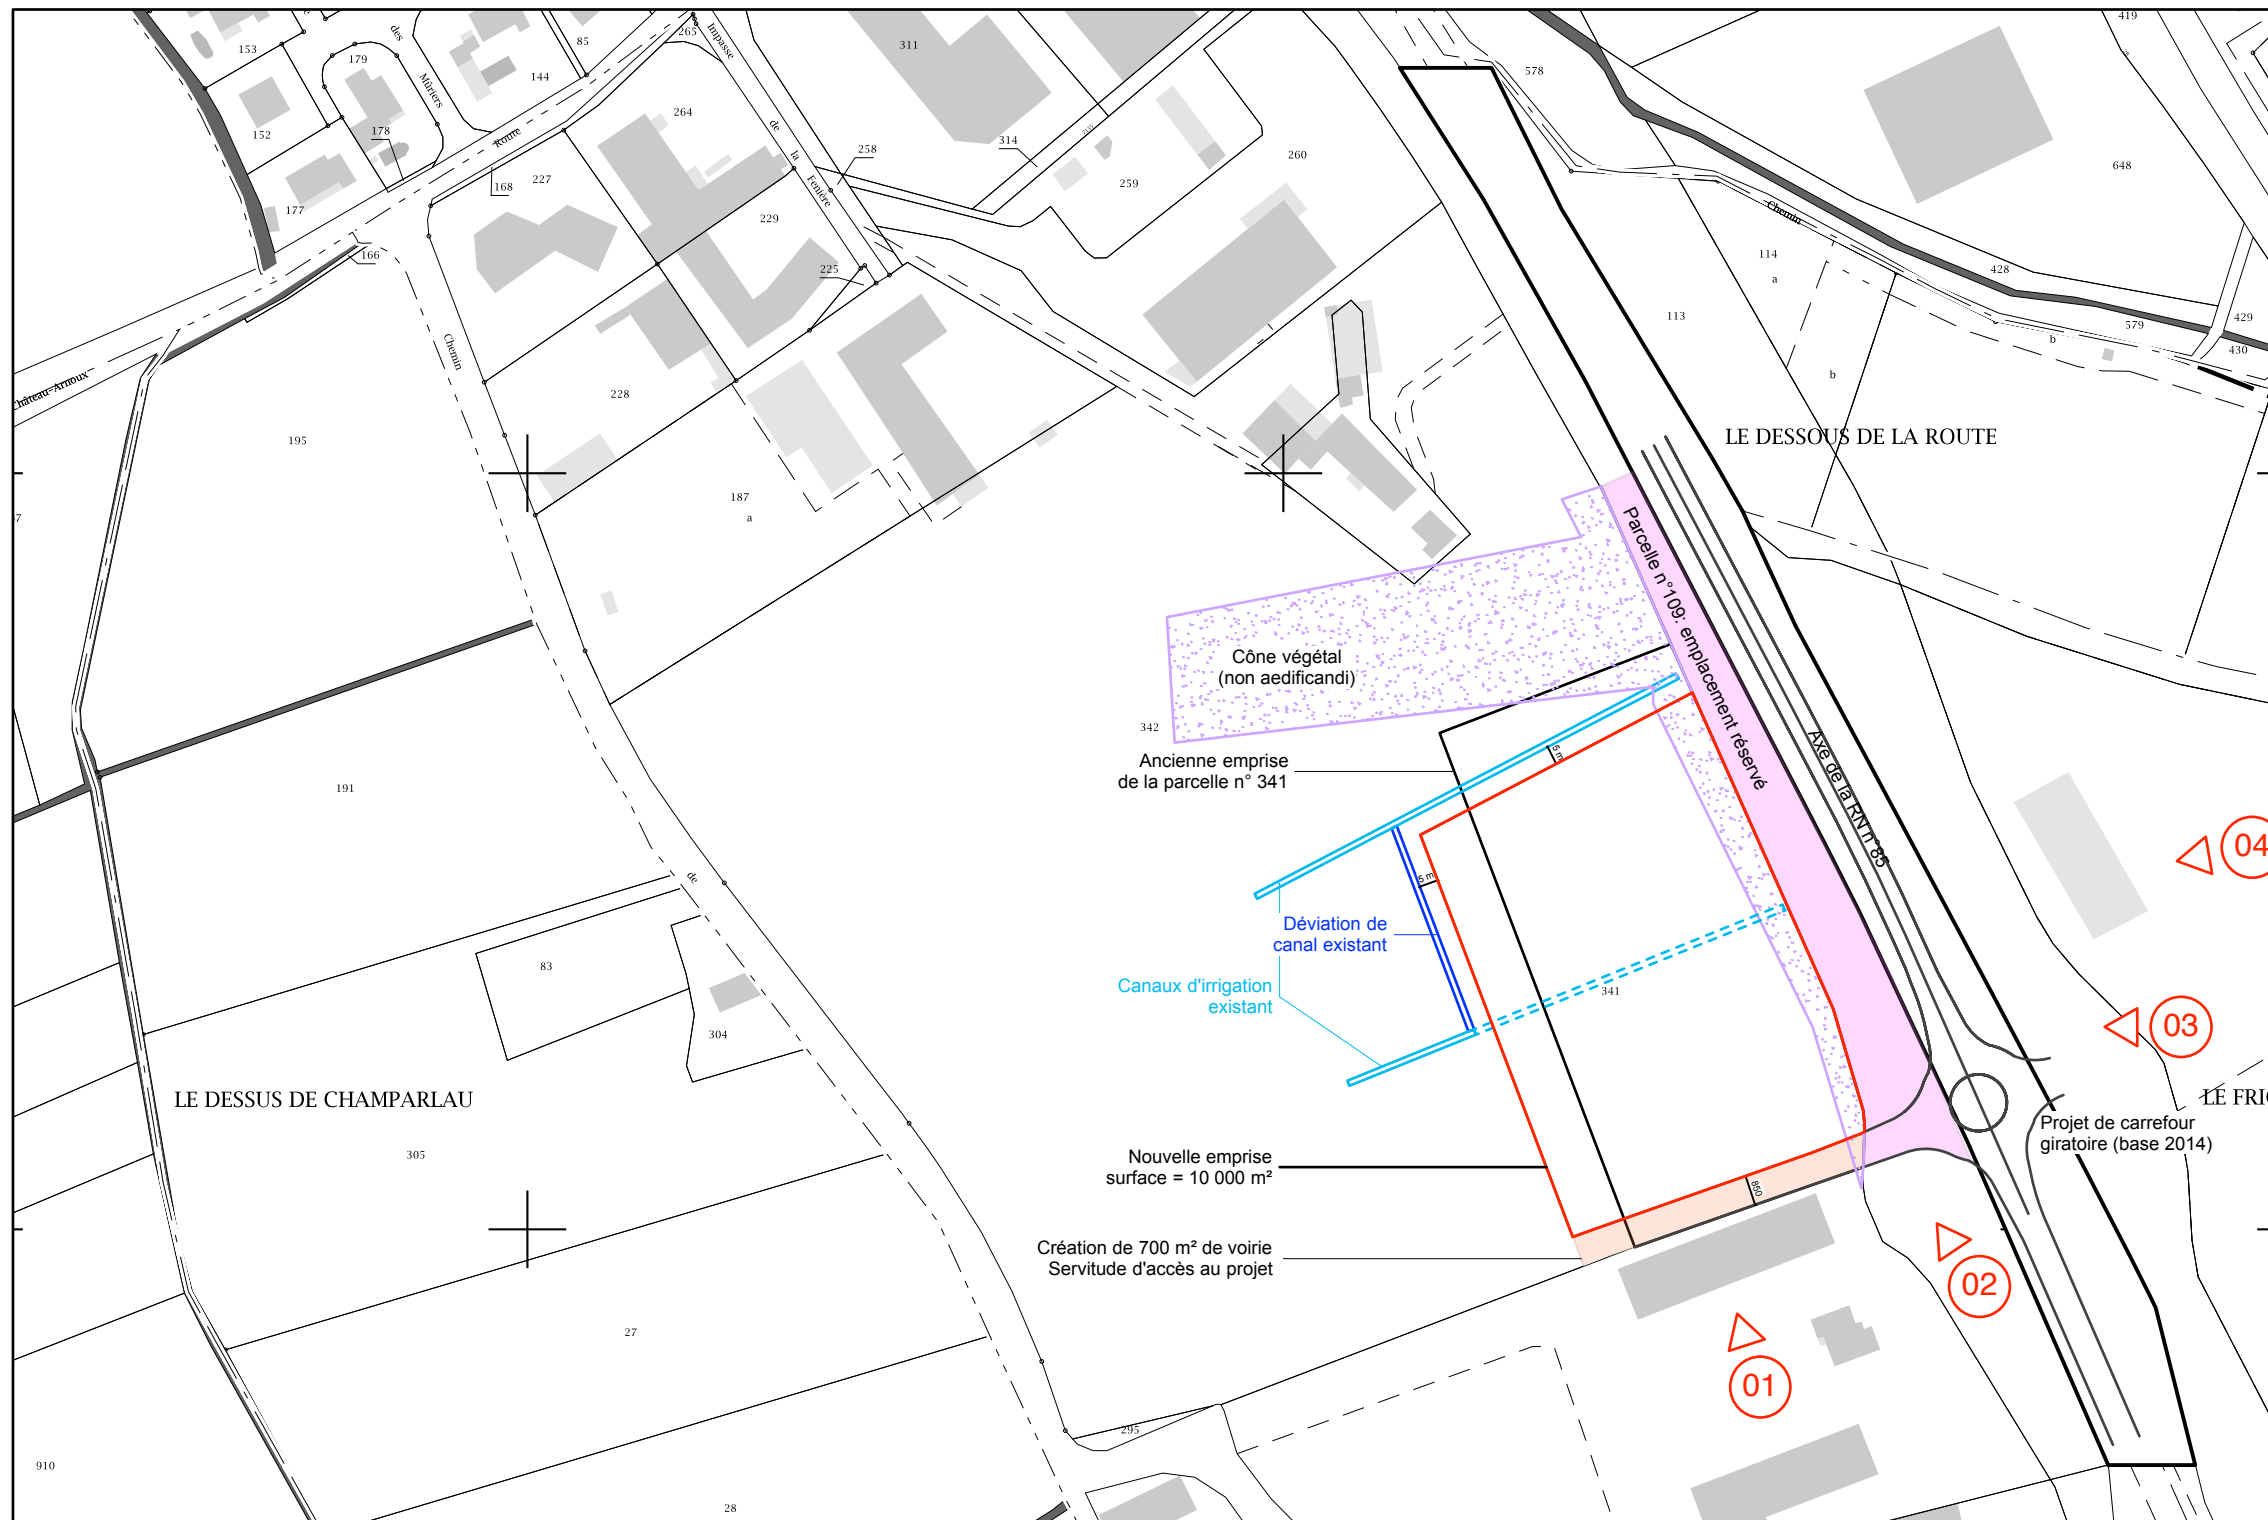

B. MARECCHIA
Responsable Immobilier
LIDL PROVENCE
394, chemin de Favary - 13790 ROUSSET
Tél. : 04 42 51 71 74



CE PLAN EST LA PROPRIETE EXCLUSIVE DE LA S.A.R.L. TRIBU ARCHITECTES ET NE PEUT ETRE REPRODUIT SANS SON AUTORISATION.
LES ENTREPRISES SONT TENUES DE VERIFIER SUR PLACE TOUTES LES COTES ET DE SIGNALER A LA S.A.R.L. TRIBU ARCHITECTES TOUTES ERREURS OU OMISSIONS AVANT LES TRAVAUX.



Photo 01 prise par drone le 08/12/2015



Photo 02 prise par drone le 08/12/2015



Photo 03 prise par drone le 08/12/2015



Photo 04 prise par drone le 08/12/2015

B. MARECCHIA
Responsable Immobilier
LIDL PROVENCE
394, chemin de Favay - 13790 ROUSSE
Tél. : 04 92 51 71 74

Tribu
ARCHITECTES
SARL, capital de 10 000 €
siège au 101 boulevard de l'Ordre
des Architectes - 13182
925 927 884 000 10
de Marseille
5, avenue de Saint Menet
Immeuble AXIOME - bât. B
13011 MARSEILLE
Tél. : 04 91 91 74 98
contact@tribu-architectes.com

**Construction
d'un magasin LIDL**

RD 85 - Lieu dit "Champarlau"
04 200 PEIPIN

Maître d'Ouvrage : **LIDL SNC**
35, Rue Charles PEGUY
BP 32
67039 STRASBOURG CEDEX 02


Maître d'Oeuvre : **S.A.R.L. TRIBU ARCHITECTES**
5, Avenue de Saint Menet
Immeuble AXIOME - Bâtiment B
13011 MARSEILLE

Tribu
ARCHITECTES

Modifications : A. _____
B. _____
C. _____
D. _____

Phase : **Etude d'Impact**
Document : **Photographies**
Échelle : **Graphique**
Date : **08 Janvier 2018**

CE PLAN EST LA PROPRIETE EXCLUSIVE DE LA S.A.R.L. TRIBU ARCHITECTES ET NE PEUT ETRE REPRODUIT SANS SON AUTORISATION.
LES ENTREPRISES SONT TENUES DE VERIFIER SUR PLACE TOUTES LES COTES ET DE SIGNALER A LA S.A.R.L. TRIBU ARCHITECTES TOUTES ERREURS OU OMISSIONS AVANT LES TRAVAUX.

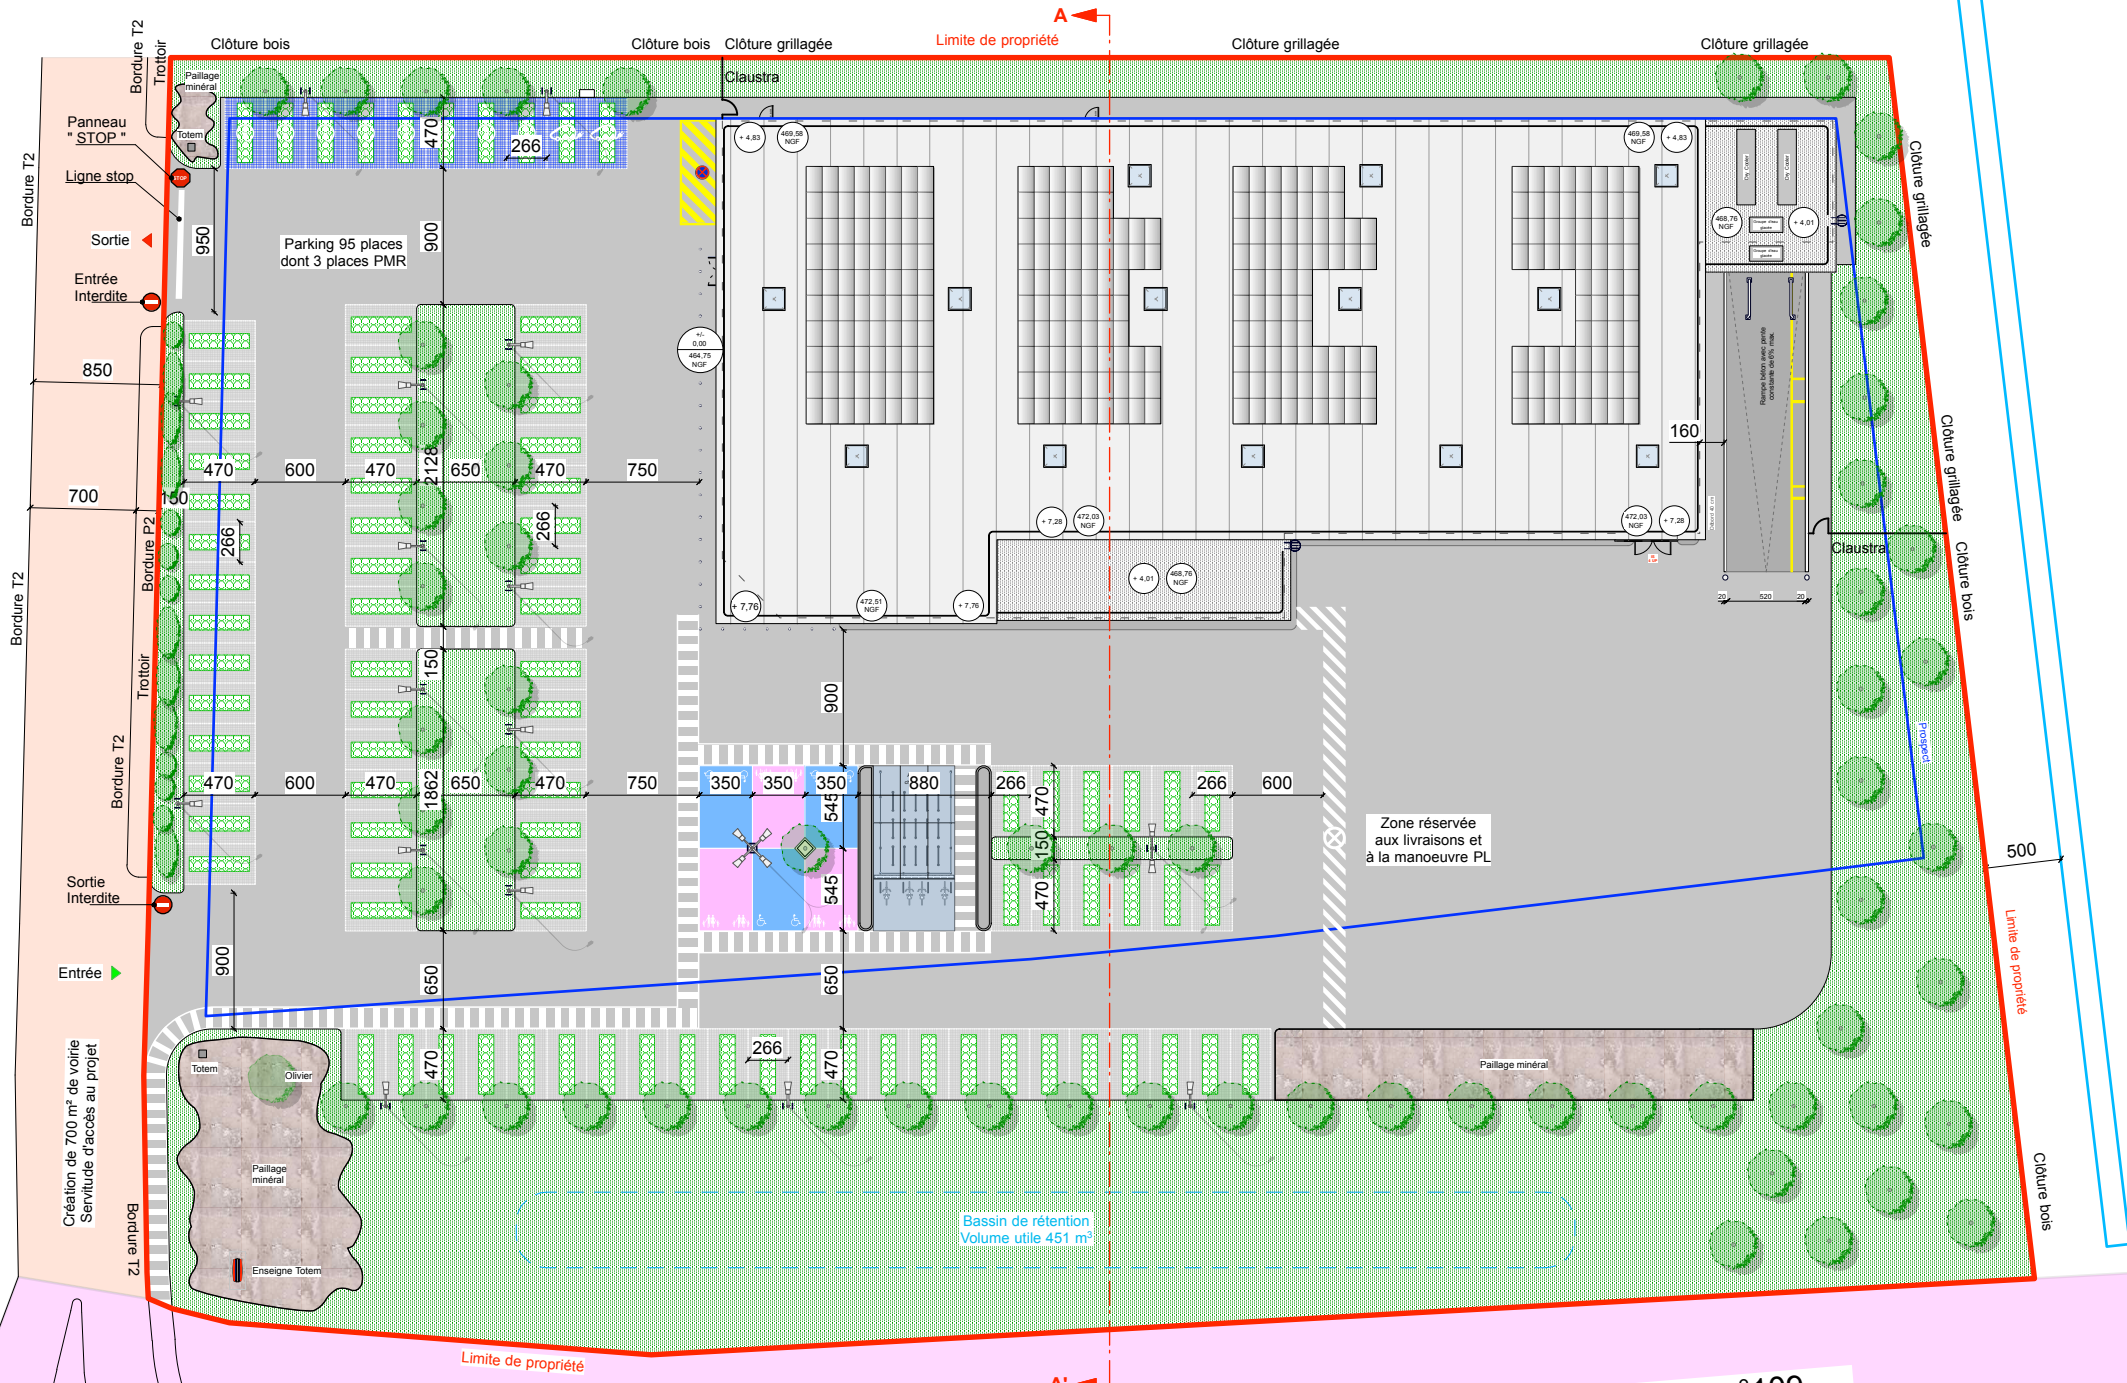

B. MARECCHIA
Responsable Immobilier
LIDL PROVENCE
394, chemin de Favar - 13790 ROUSSE
Tél. : 04 42 51 71 74

Tribu
ARCHITECTES
SARL, capital de 10 000 €
au tableau de l'Ordre
des Architectes - N°151725
SIRET : 505 127 844 000 10
de Marseille
5, avenue de Saint Menet
Immeuble Adoma - b01, 5
13011 MARSEILLE
Tél. : 04 91 91 74 98
contact@tribu-architectes.com

Parcelle n°109
emplacement réservé

Axe de la RN n°85

**Construction
d'un magasin LIDL**

RD 85 - Lieu dit "Champarlau"
04 200 PEIPIN

Maître d'Ouvrage :
LIDL SNC
35, Rue Charles PEGUY
BP 32
67039 STRASBOURG CEDEX 02

Maître d'Ouvre :
S.A.R.L. TRIBU ARCHITECTES
5, Avenue de Saint Menet
Immeuble AXIOME - Bâtiment B
13011 MARSEILLE



- Modifications :**
- A. _____
 - B. _____
 - C. _____
 - D. _____

Phase : Etude d'Impact
Document : Plan de Masse Projeté
Échelle : 1 / 500°
Date : 08 Janvier 2018

Document N°

**Annexe
4 / 5**

Indice
--

CE PLAN EST LA PROPRIETE EXCLUSIVE DE LA S.A.R.L. TRIBU ARCHITECTES ET NE PEUT ETRE REPRODUIT SANS SON AUTORISATION.
LES ENTREPRISES SONT TENUES DE VERIFIER SUR PLACE TOUTES LES COTES ET DE SIGNALER A LA S.A.R.L. TRIBU ARCHITECTES TOUTES ERREURS OU OMISSIONS AVANT LES TRAVAUX.