

SCCV SIGNATURE  
 13 rue Alphonse KARR  
 06000 NICE

# Programme immobilier « SIGNATURE » Commune de Nice

**Annexes au Cerfa n°14734\*03**  
 « Examen au cas par cas »



0



TPF ingénierie  
 Dpt Procédures Réglementaires et Foncières

# SOMMAIRE


<b>ANNEXE I -</b>	<b>PLAN DE SITUATION</b>	<b>3</b>
<b>ANNEXE II -</b>	<b>PHOTOGRAPHIES DE LA ZONE D'IMPLANTATION</b>	<b>5</b>
<b>ANNEXE III -</b>	<b>PLAN DU PROJET</b>	<b>8</b>
<b>ANNEXE IV -</b>	<b>PLAN DES ABORDS DU PROJET</b>	<b>13</b>
<b>ANNEXE V -</b>	<b>SITUATION VIS-A-VIS DE NATURA 2000</b>	<b>14</b>

## ANNEXE I - PLAN DE SITUATION

### Plan de situation

Commune de Nice

Source : Géoportail – Echelle : 1/25 000e

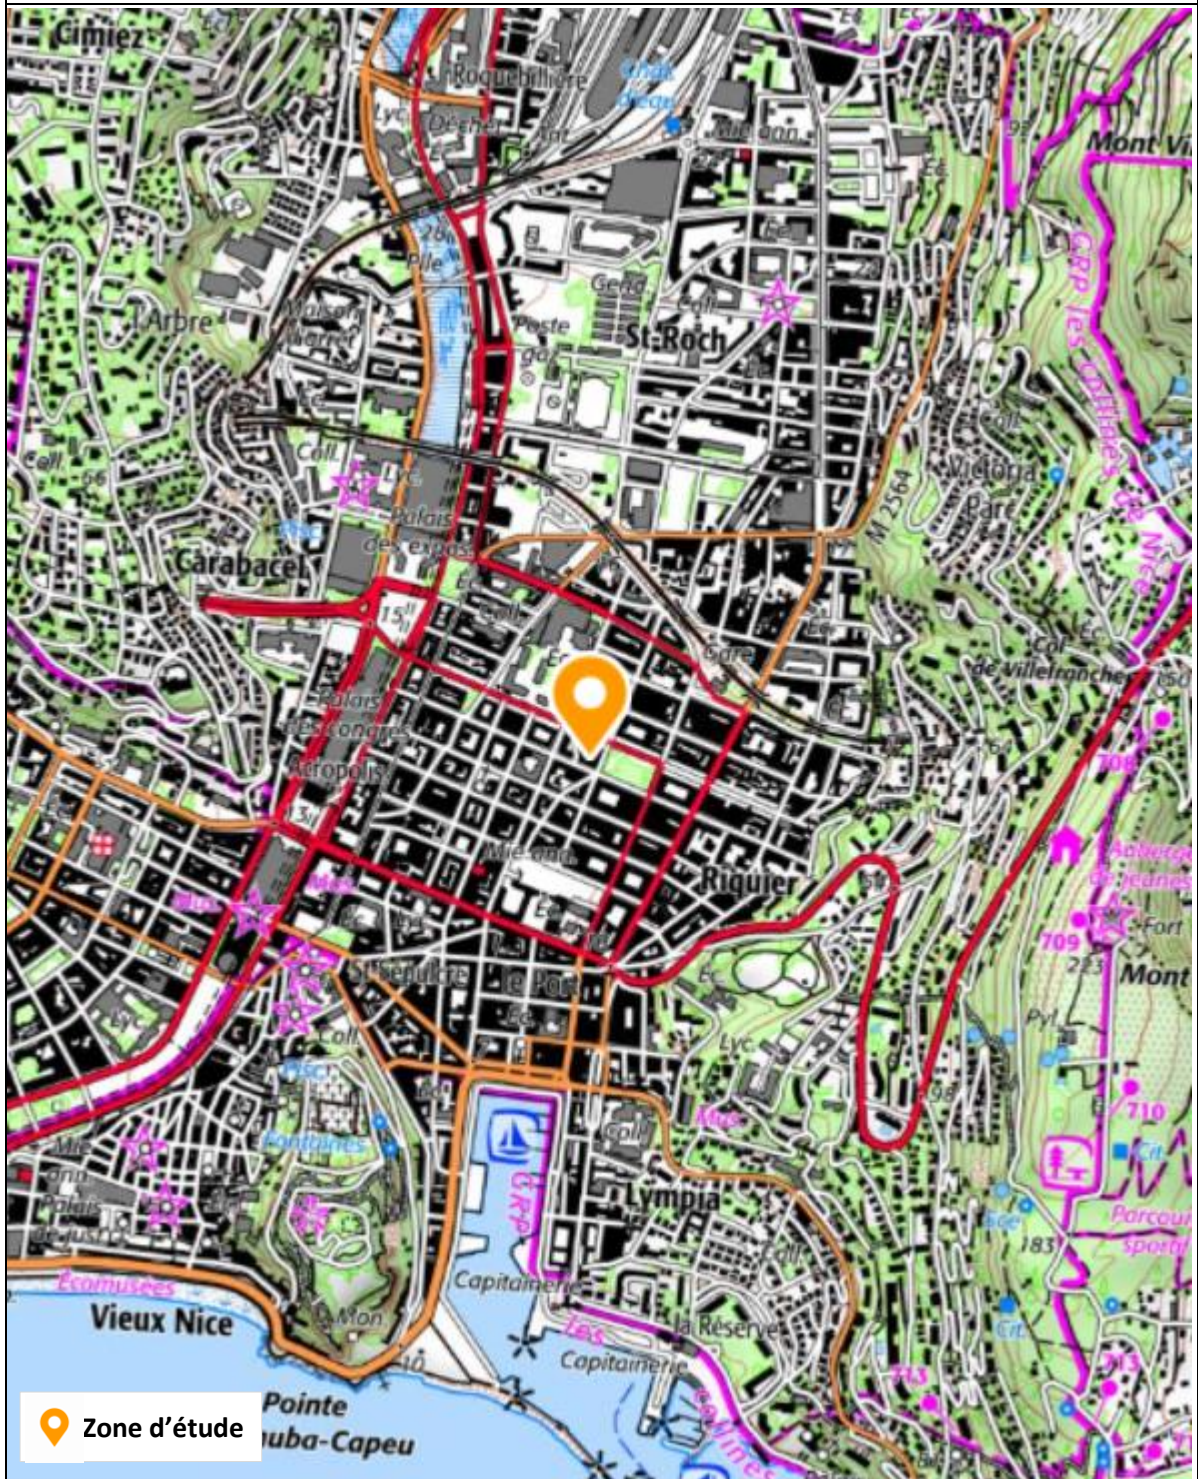

## Photographie aérienne

Source : Géoportail – Echelle : 1/3 000e



 Zone d'étude

## ANNEXE II - PHOTOGRAPHIES DE LA ZONE D'IMPLANTATION



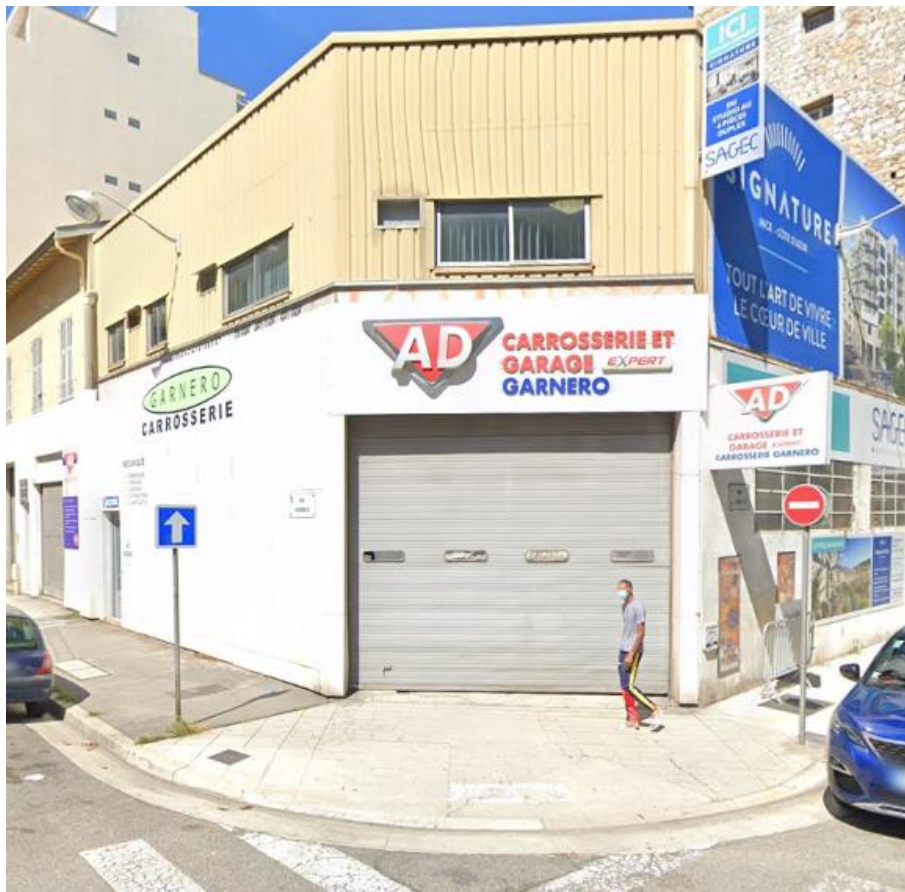


Photo 1 – avant démolition

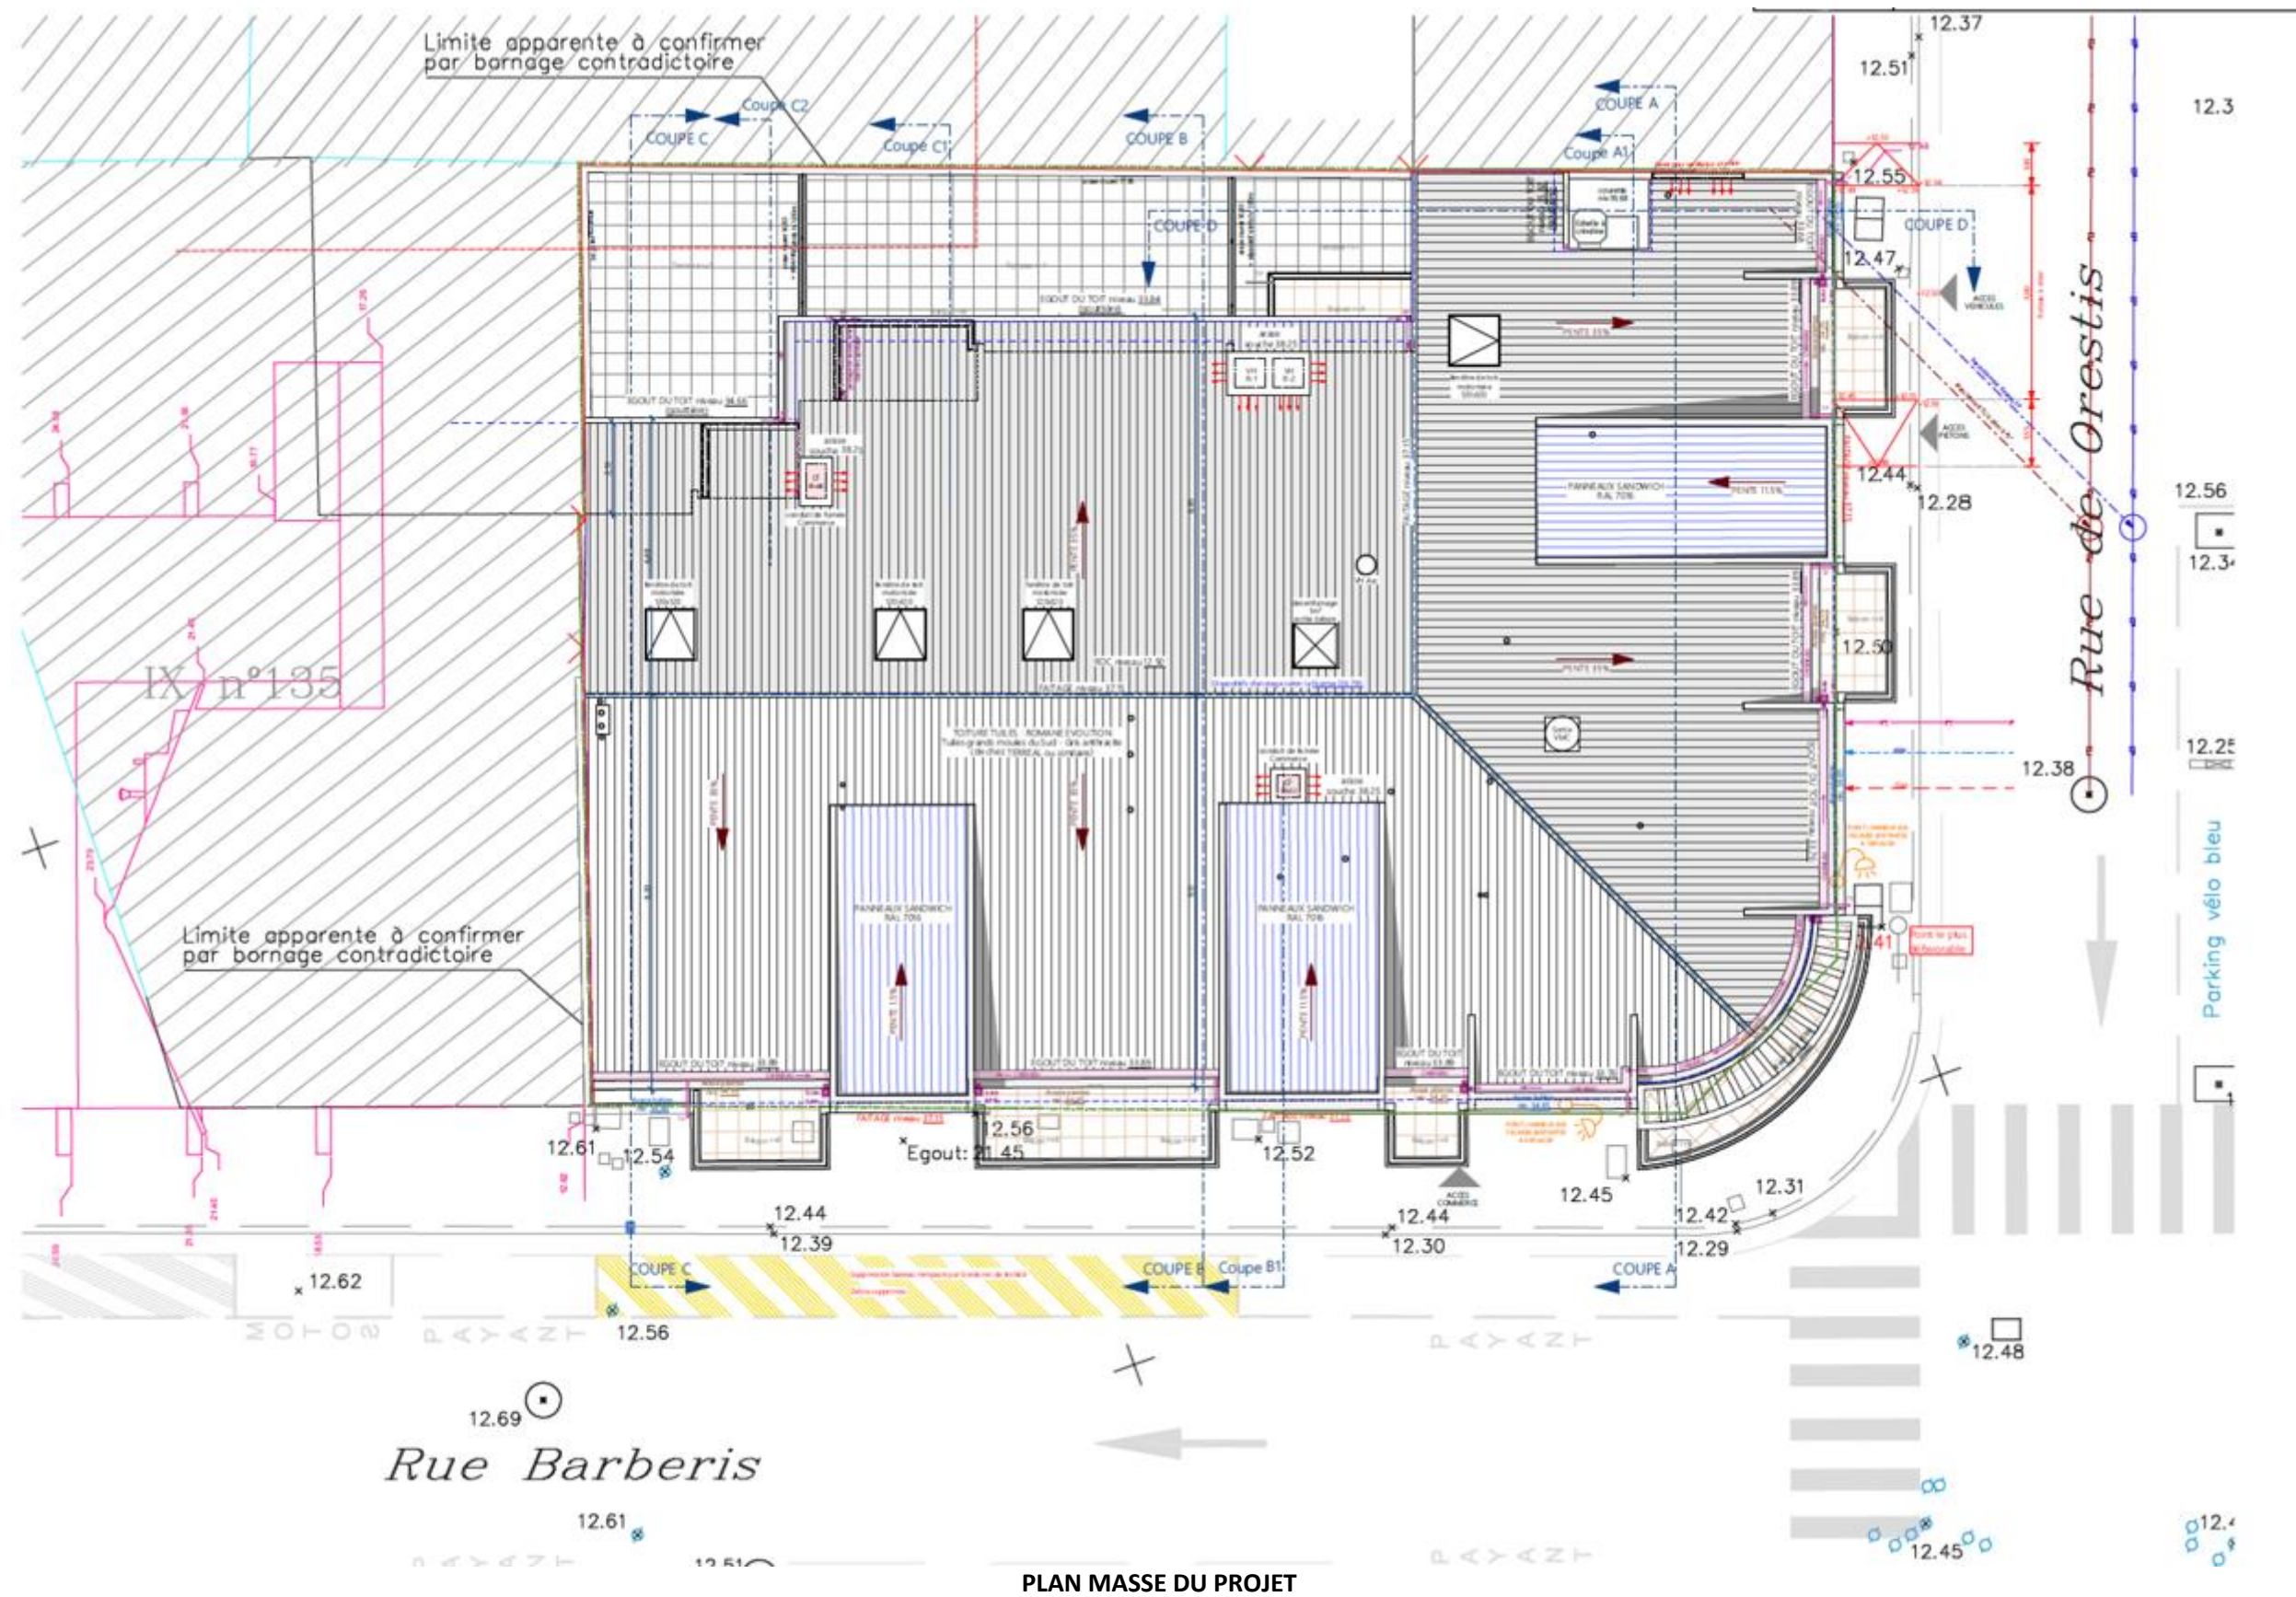


Photo 2 – avant démolition




Photo 3 – après démolition

ANNEXE III - PLAN DU PROJET




PLAN MASSE DU PROJET



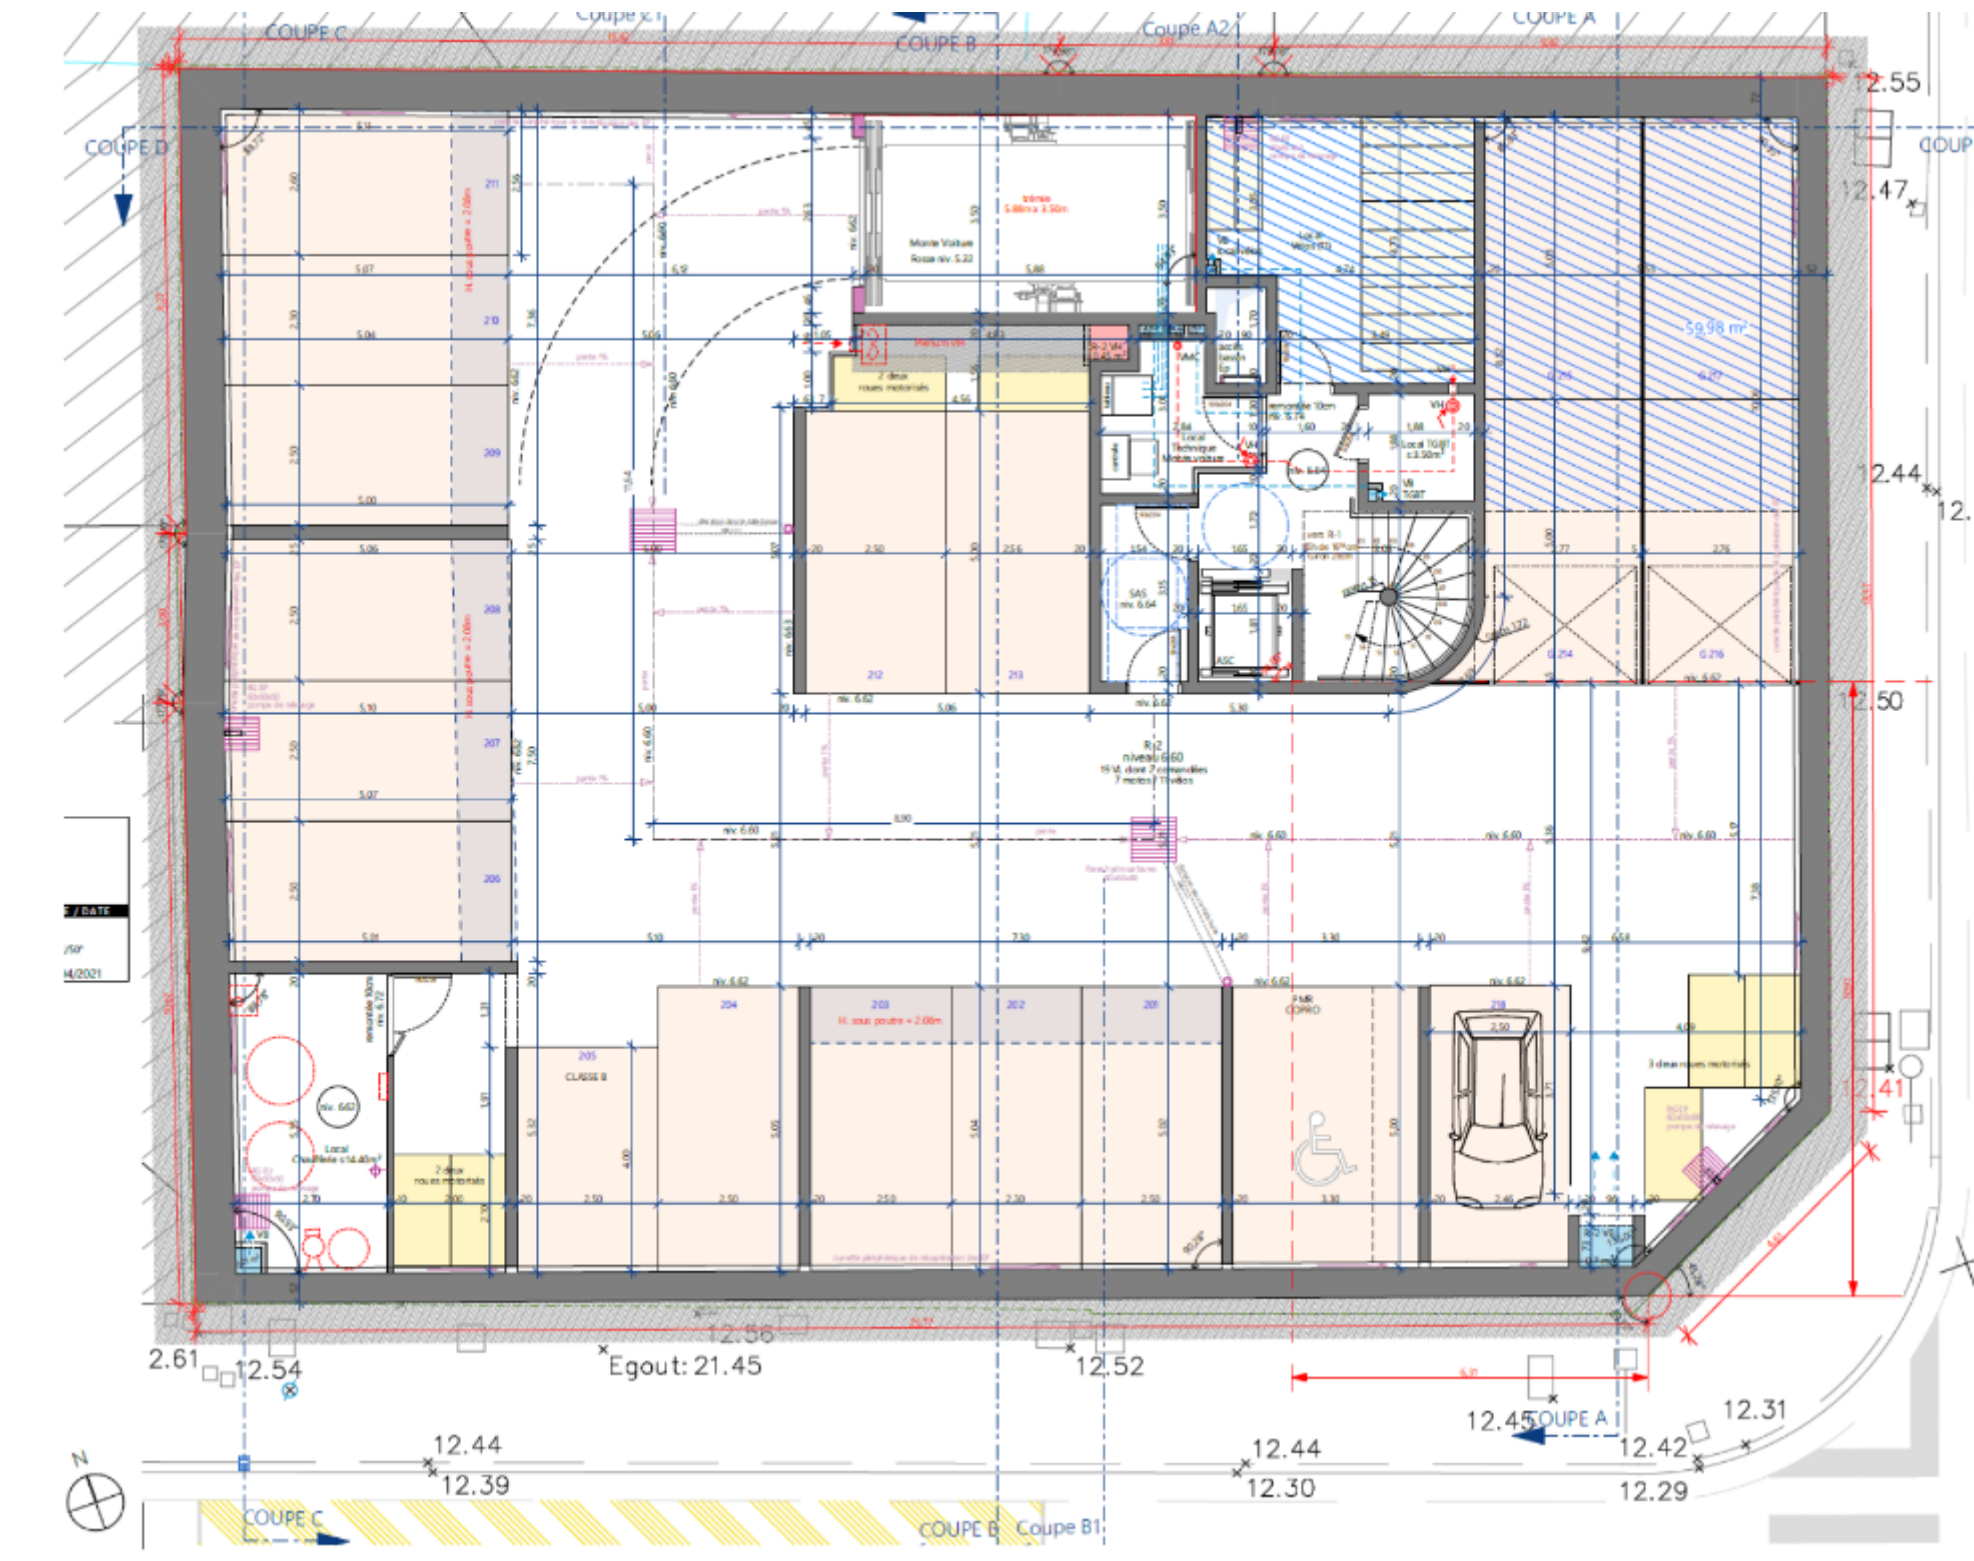

PLAN DU NIVEAU R-2

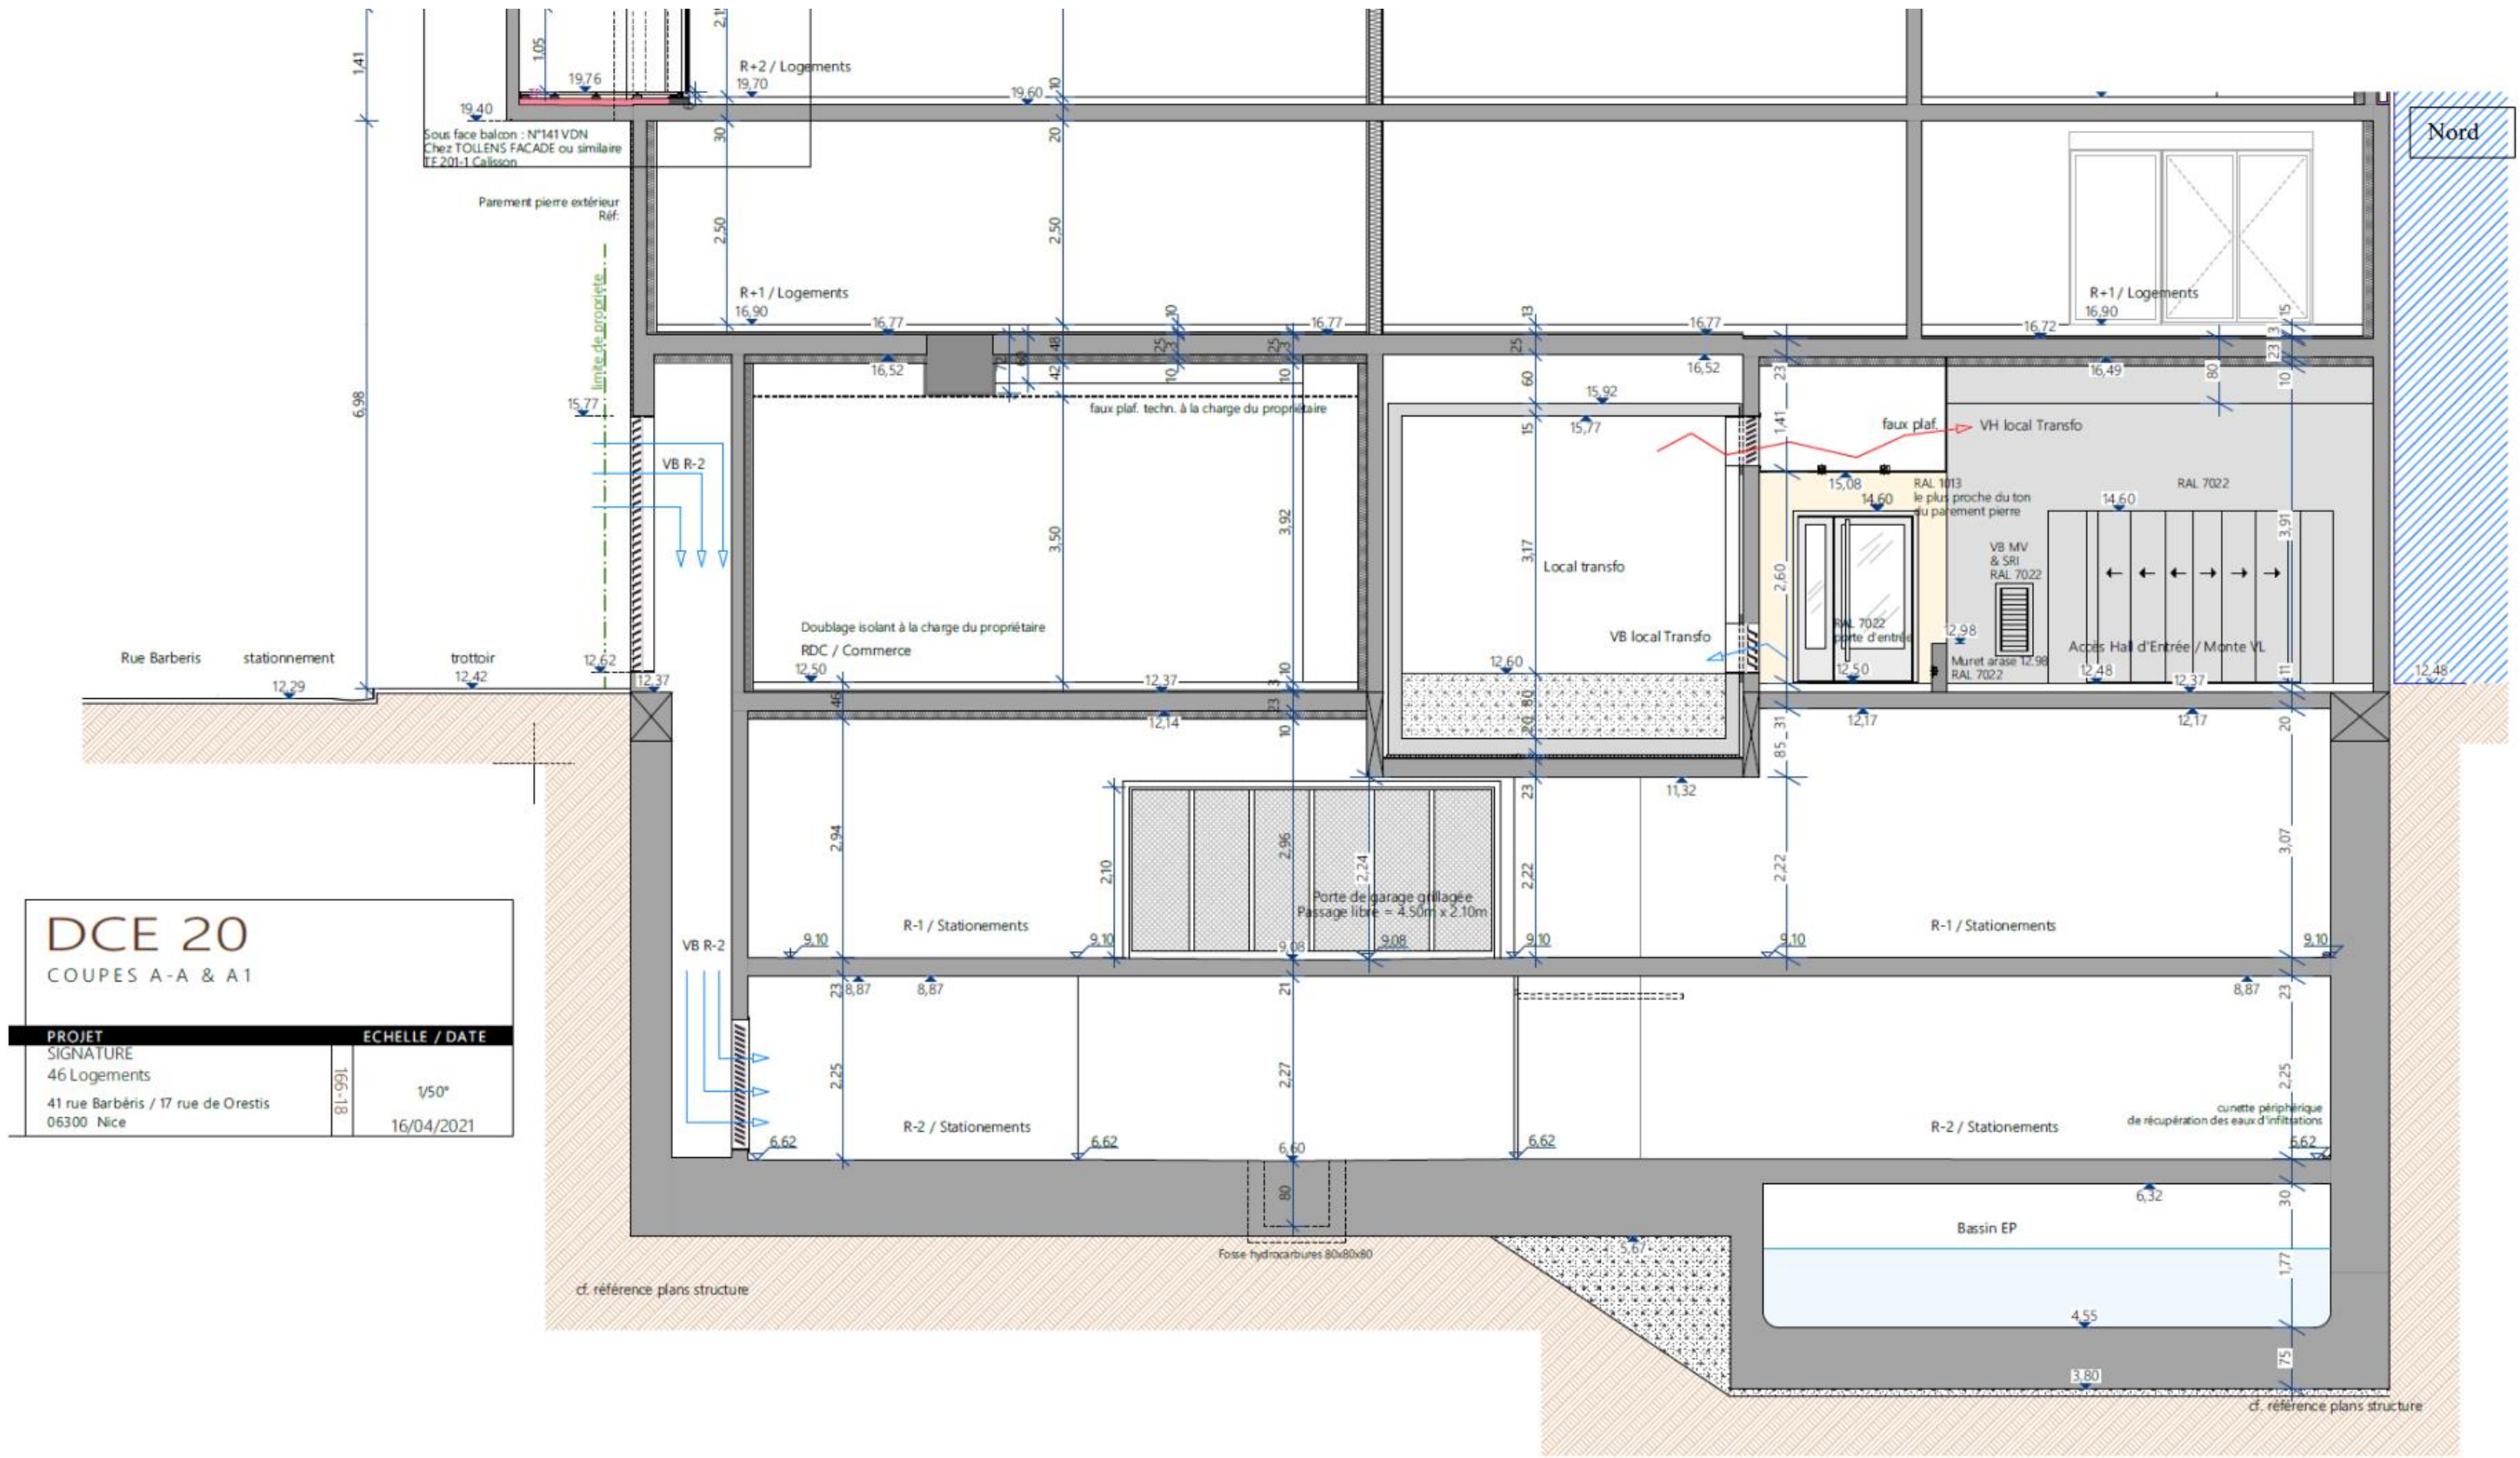


**DCE 20**  
COUPES A-A & A1


PROJET		ECHELLE / DATE	
SIGNATURE	81-991	1/50°	16/04/2021
46 Logements			
41 rue Barbéris / 17 rue de Orestis			
06300 Nice			

COUPE A-A

COUPE NORD-SUD

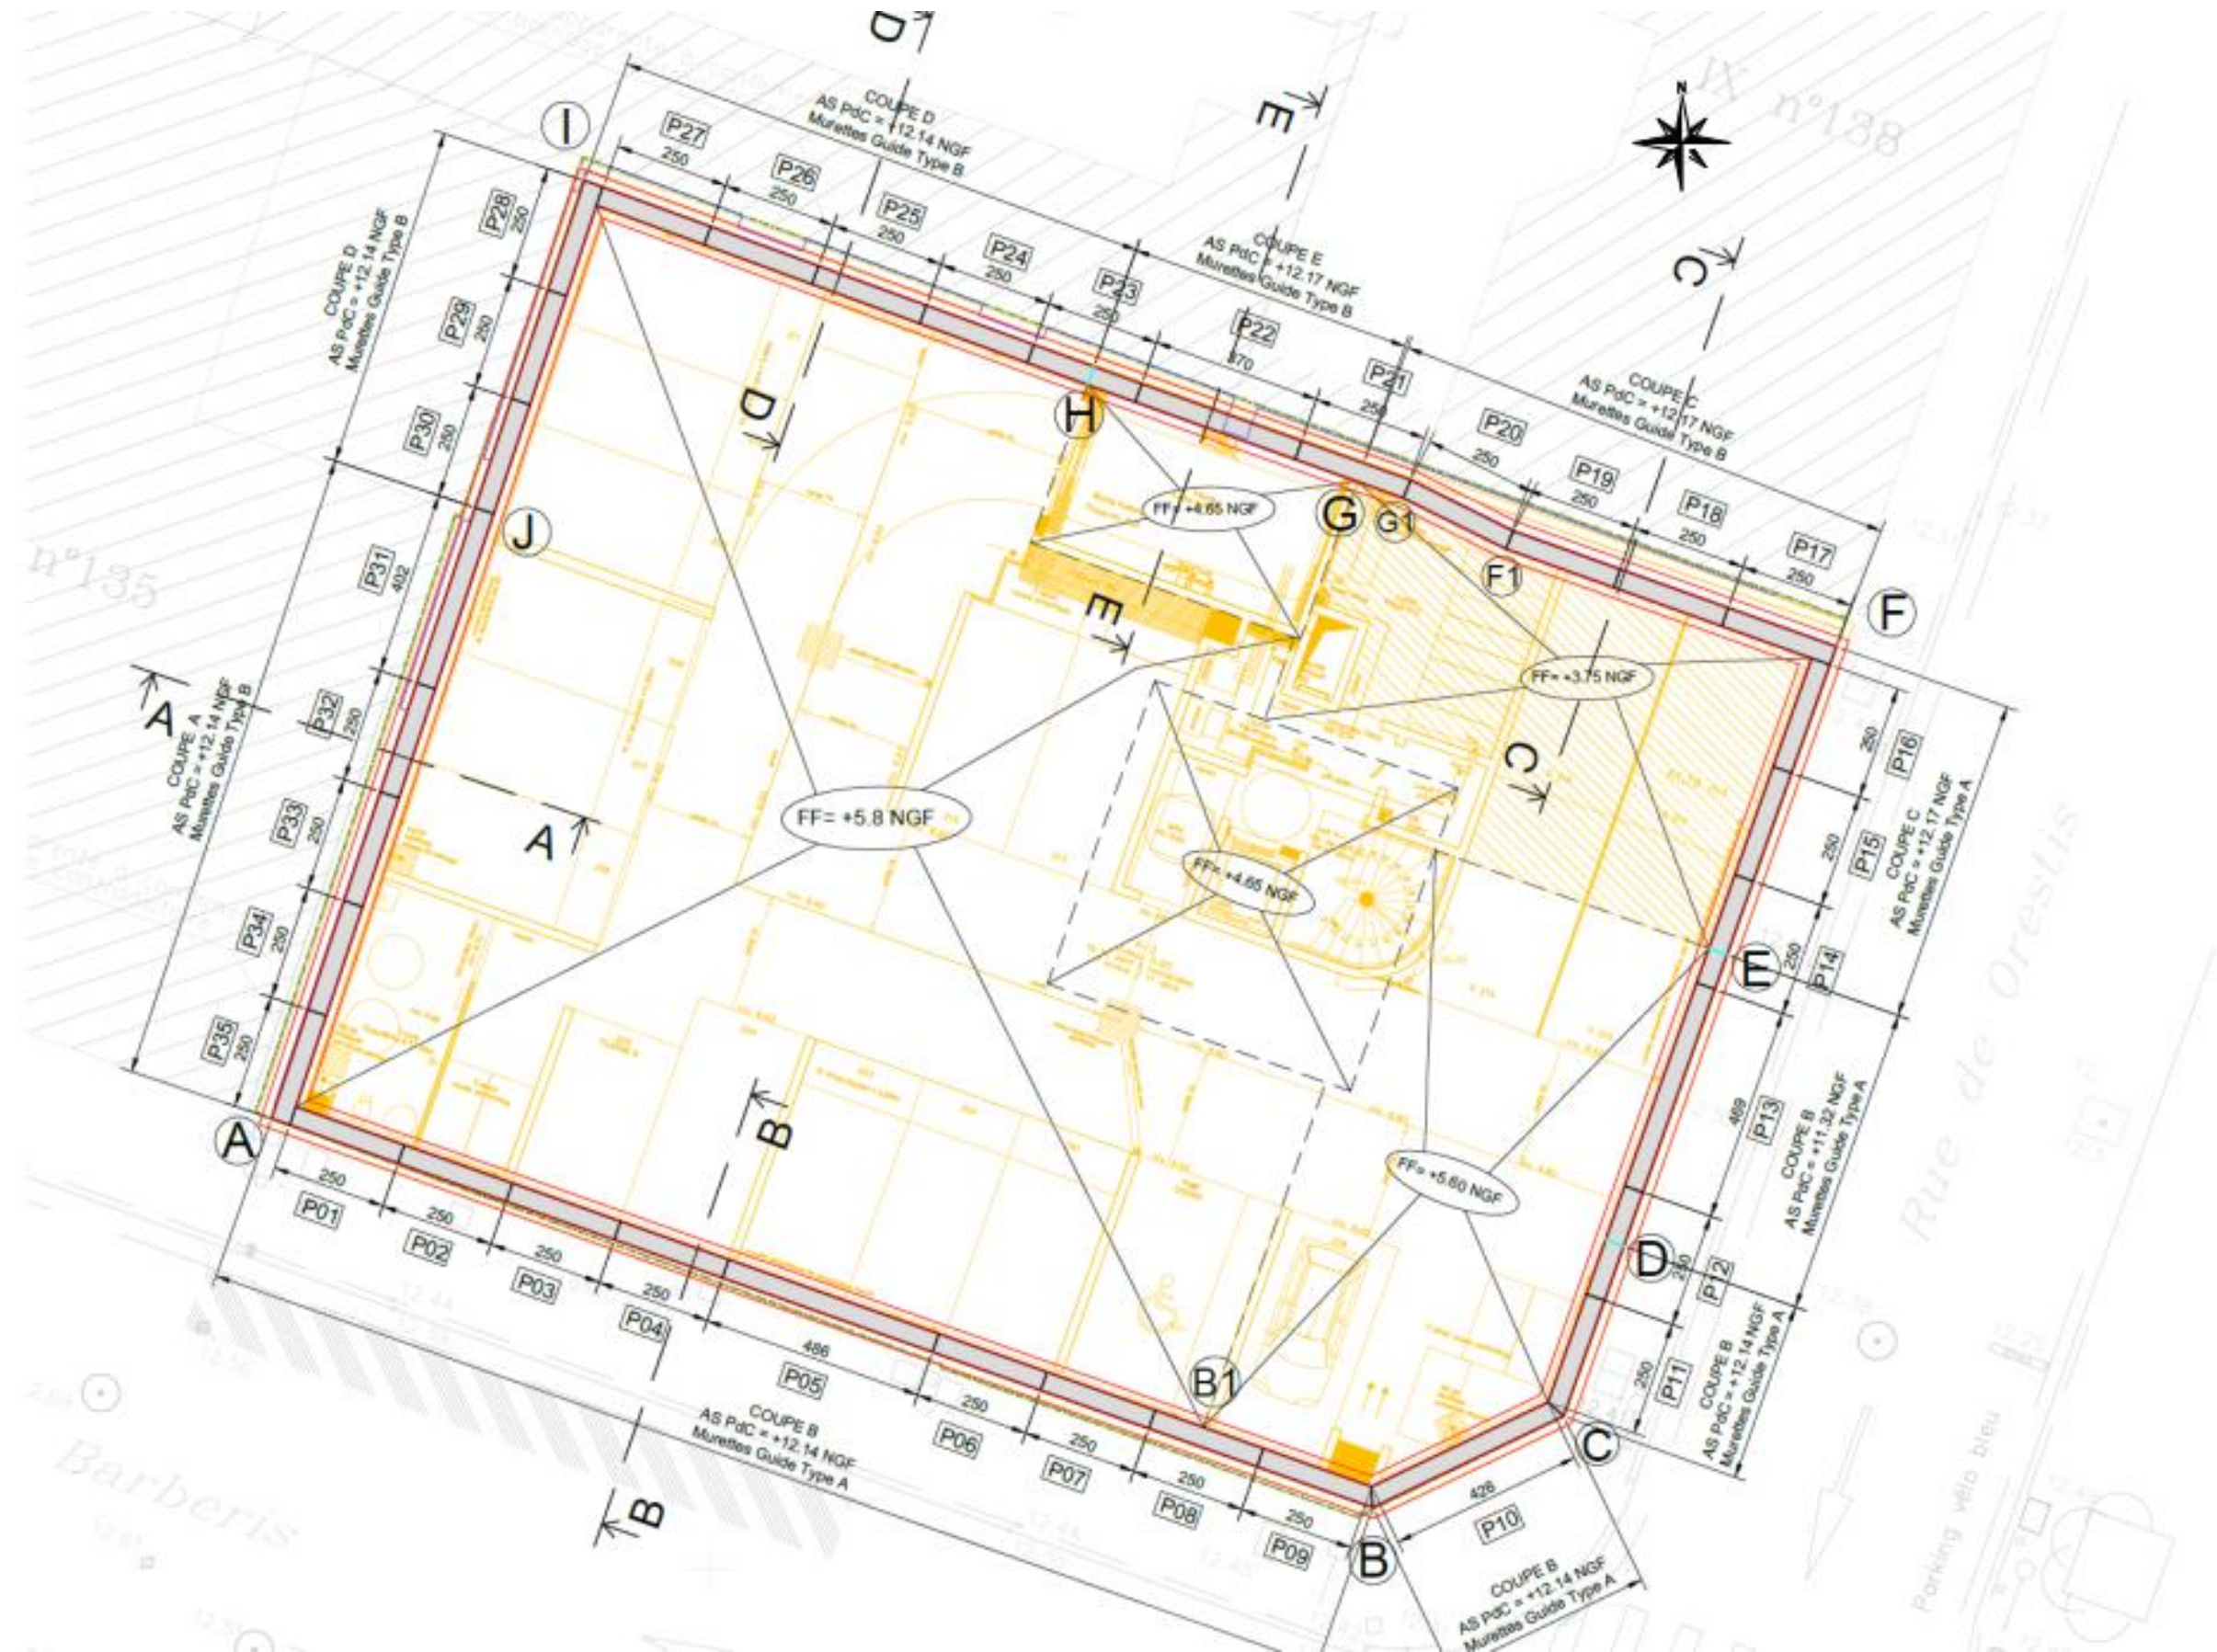


VUE EN PLAN DE LA PAROI MOULEE

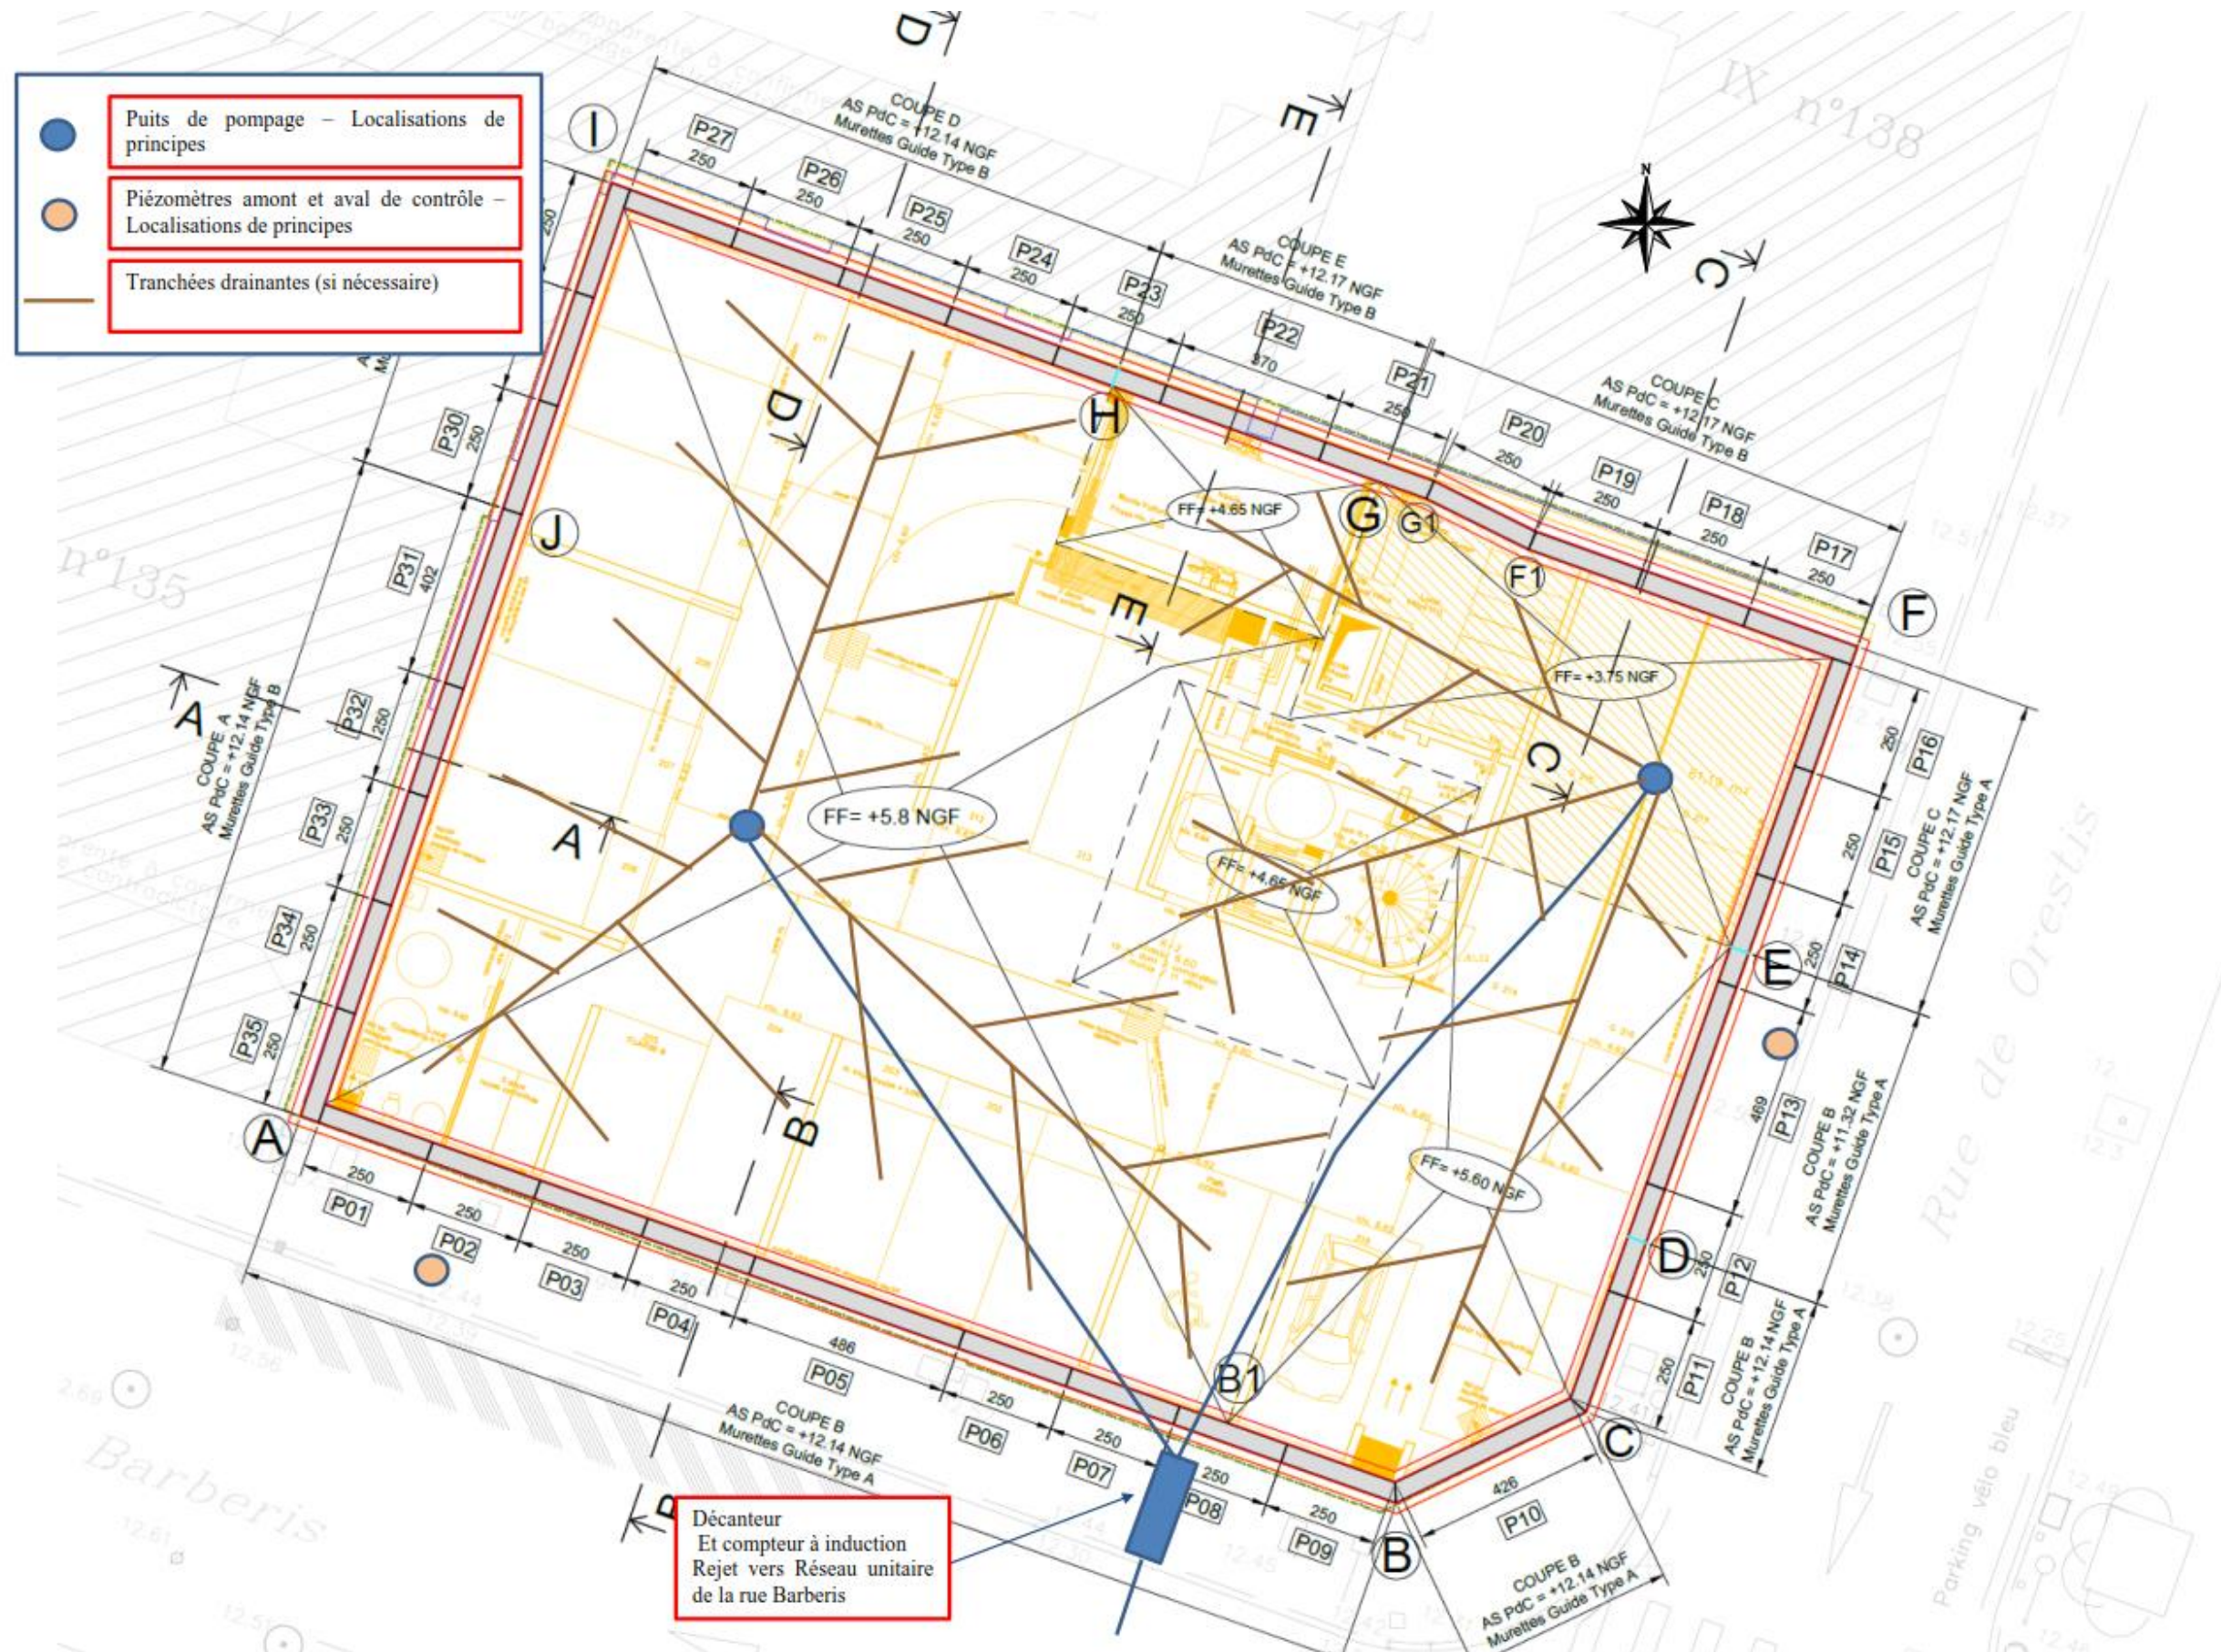

PLAN DU DISPOSITIF DE POMPAGE PROJETE

### ANNEXE IV - PLAN DES ABORDS DU PROJET

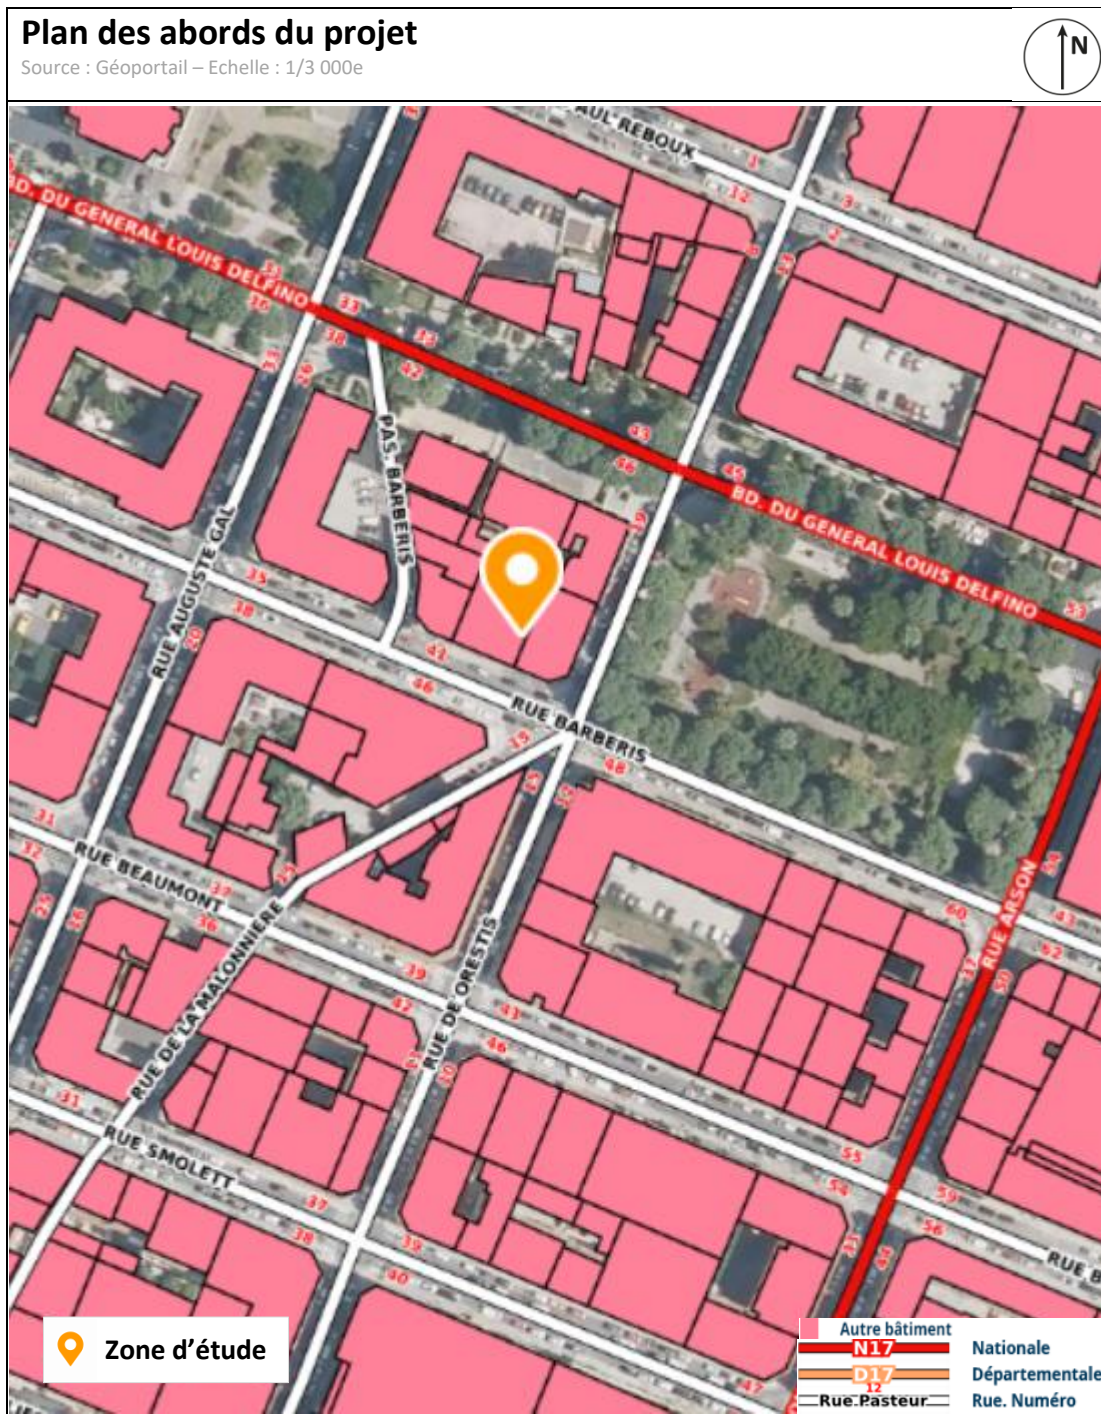

## ANNEXE V - SITUATION VIS-A-VIS DE NATURA 2000

