



Coupe A-A' - Variante
Profil type zone 30
Echelle : 1/125

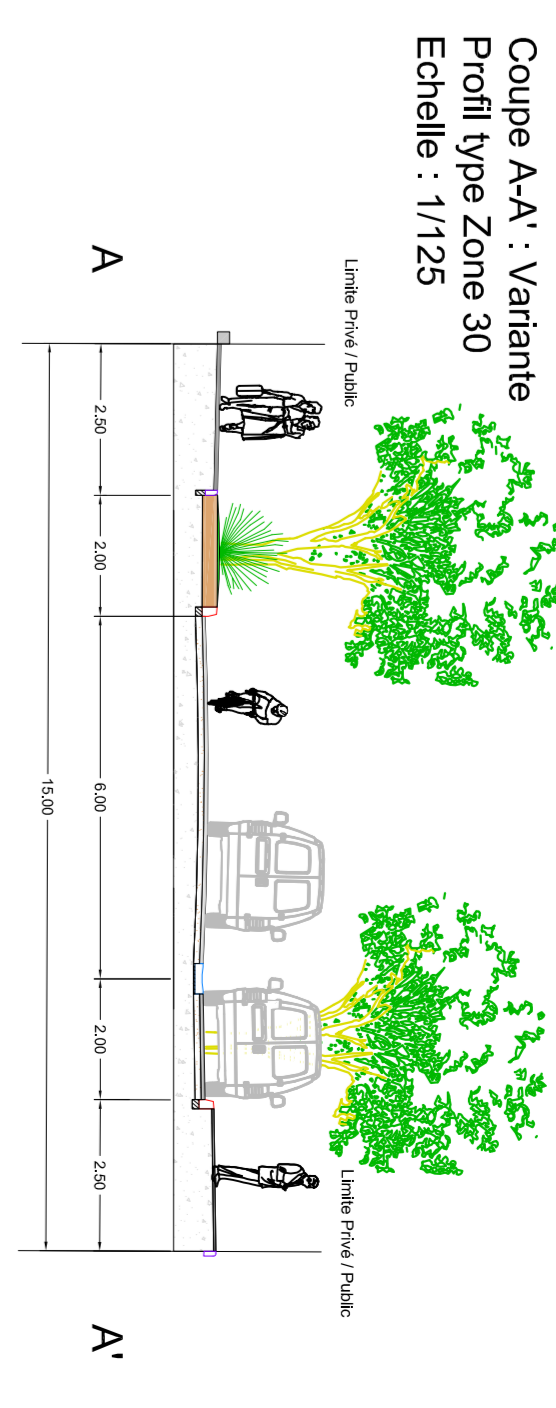

Coupe B-B'

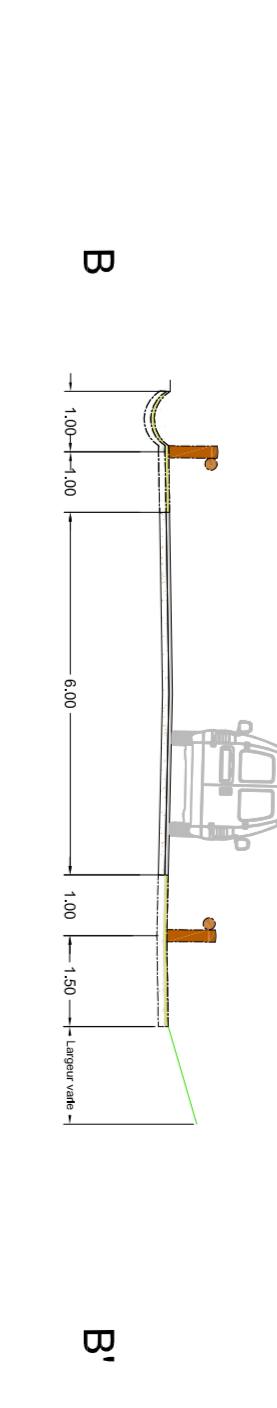

Echelle : 1/125



LEGENDE VOIRIE

	Chaussée		Accotements
	Stationnement		Plateau traversant
	Trottoir		Passerelle bois
	Espaces verts		Pont
	Sable stabilisé		Bande des 100 m
	lit béton		Arbres remarquables
	Bordure T2		Zones humides
	Bordure P3		Limite de prestation
	Bordure P2		
	Ring / Aggès		
	Caniveau CC2		
	Barrière bus "type rondif"		
	Palisade bois		
	Mur de soutènement		
	Limite PC COGEDIM et réserve foncière		
	Cadastre		
	Entrées caractères / piétons		
	Arbre en fosse		

MAITRISE D'OEUVRE QUARTIER DU LION A VITROLLES

AVANT PROJET

PLAN DE VOIRIE - PLAN GENERAL

SECTEUR : JMNANTONVILLE ALCOUCHEZ

AGENCE DE PRESSEMENT DES TERRAINS SAOUL DEBOY

171 Boulevard de la République
69100 VITROLLES
Téléphone : 04 78 25 55 40
E-mail : contact@saouldeboy.com

SAOUL DEBOY SA
171 Boulevard de la République
69100 VITROLLES
Téléphone : 04 78 25 55 40
E-mail : contact@saouldeboy.com

CHANTIER DE VITROLLES

09 42 00 00 00
06 42 00 00 00
03 20 52 02 02

CHANTIER DE VITROLLES
09 42 00 00 00
06 42 00 00 00
03 20 52 02 02

